


A36 RED APPLE

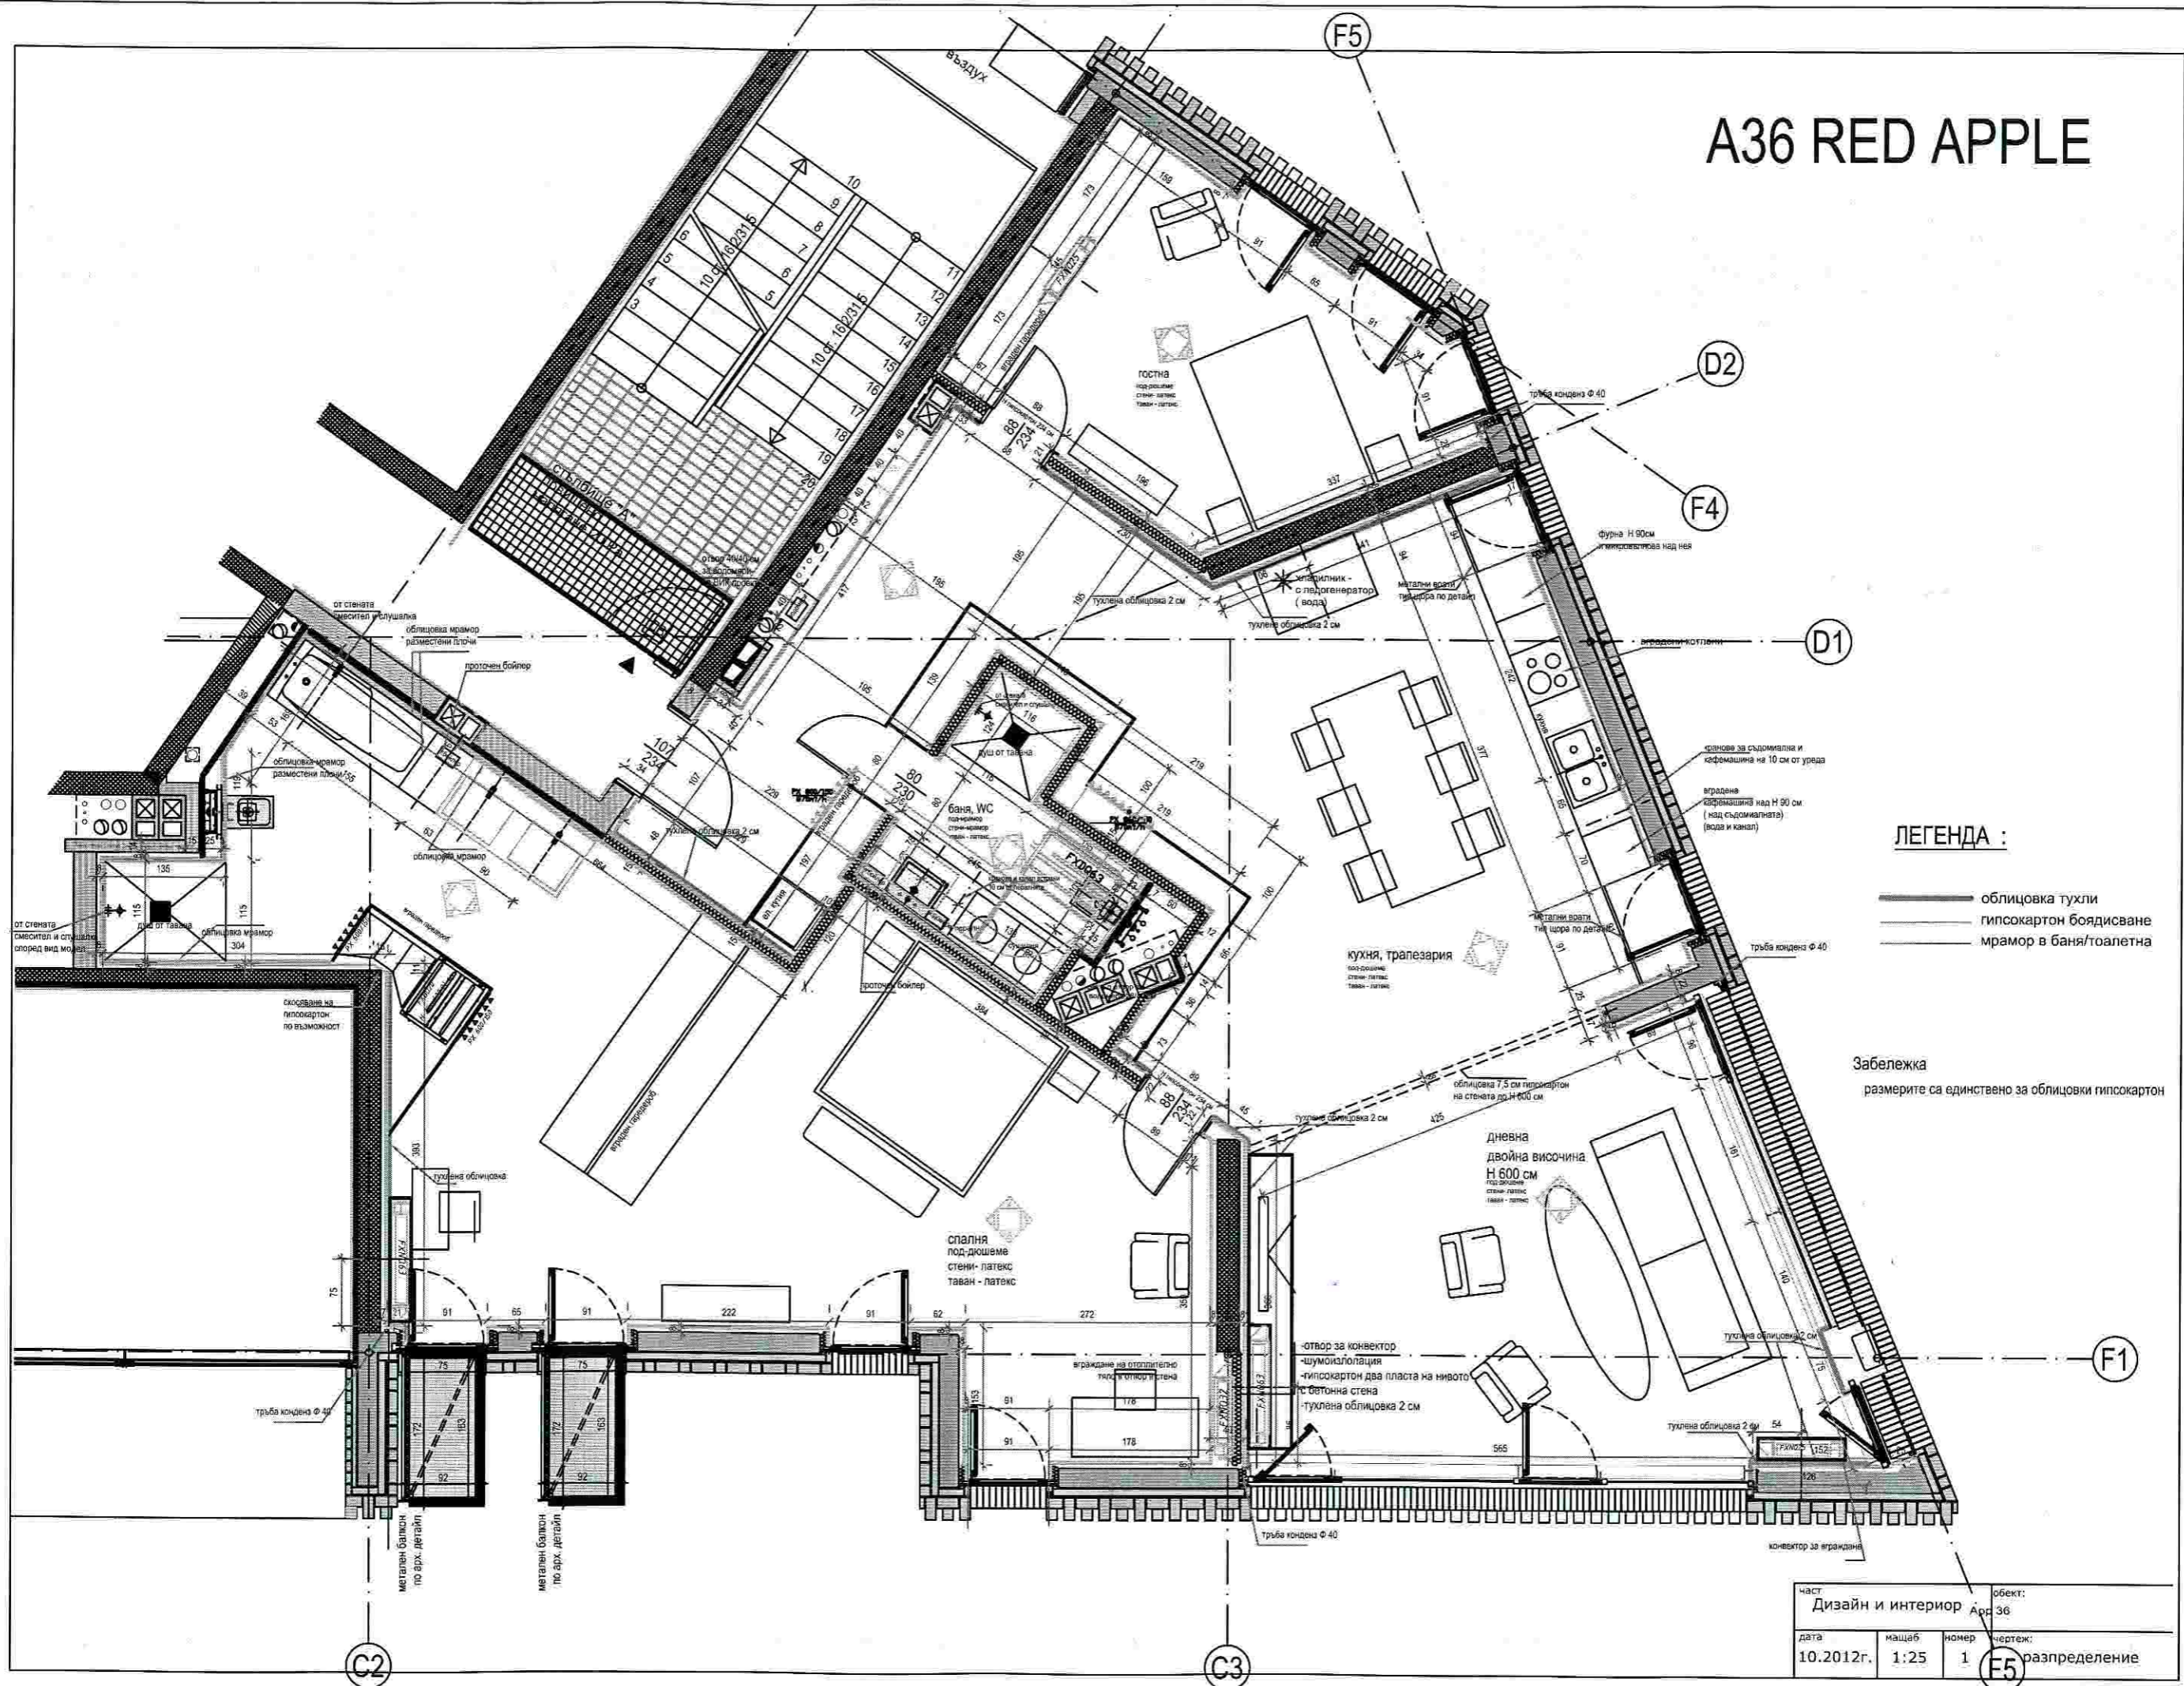

- ЛЕГЕНДА :**
- облицовка тухли
 - гипскартон боядисване
 - мрамор в баня/тоалетна

Забележка
размерите са единствено за облицовки гипскартон

част		обект:	
Дизайн и интериор		Арт 36	
дата	мащаб	номер	чертеж:
10.2012г.	1:25	1	разпределение