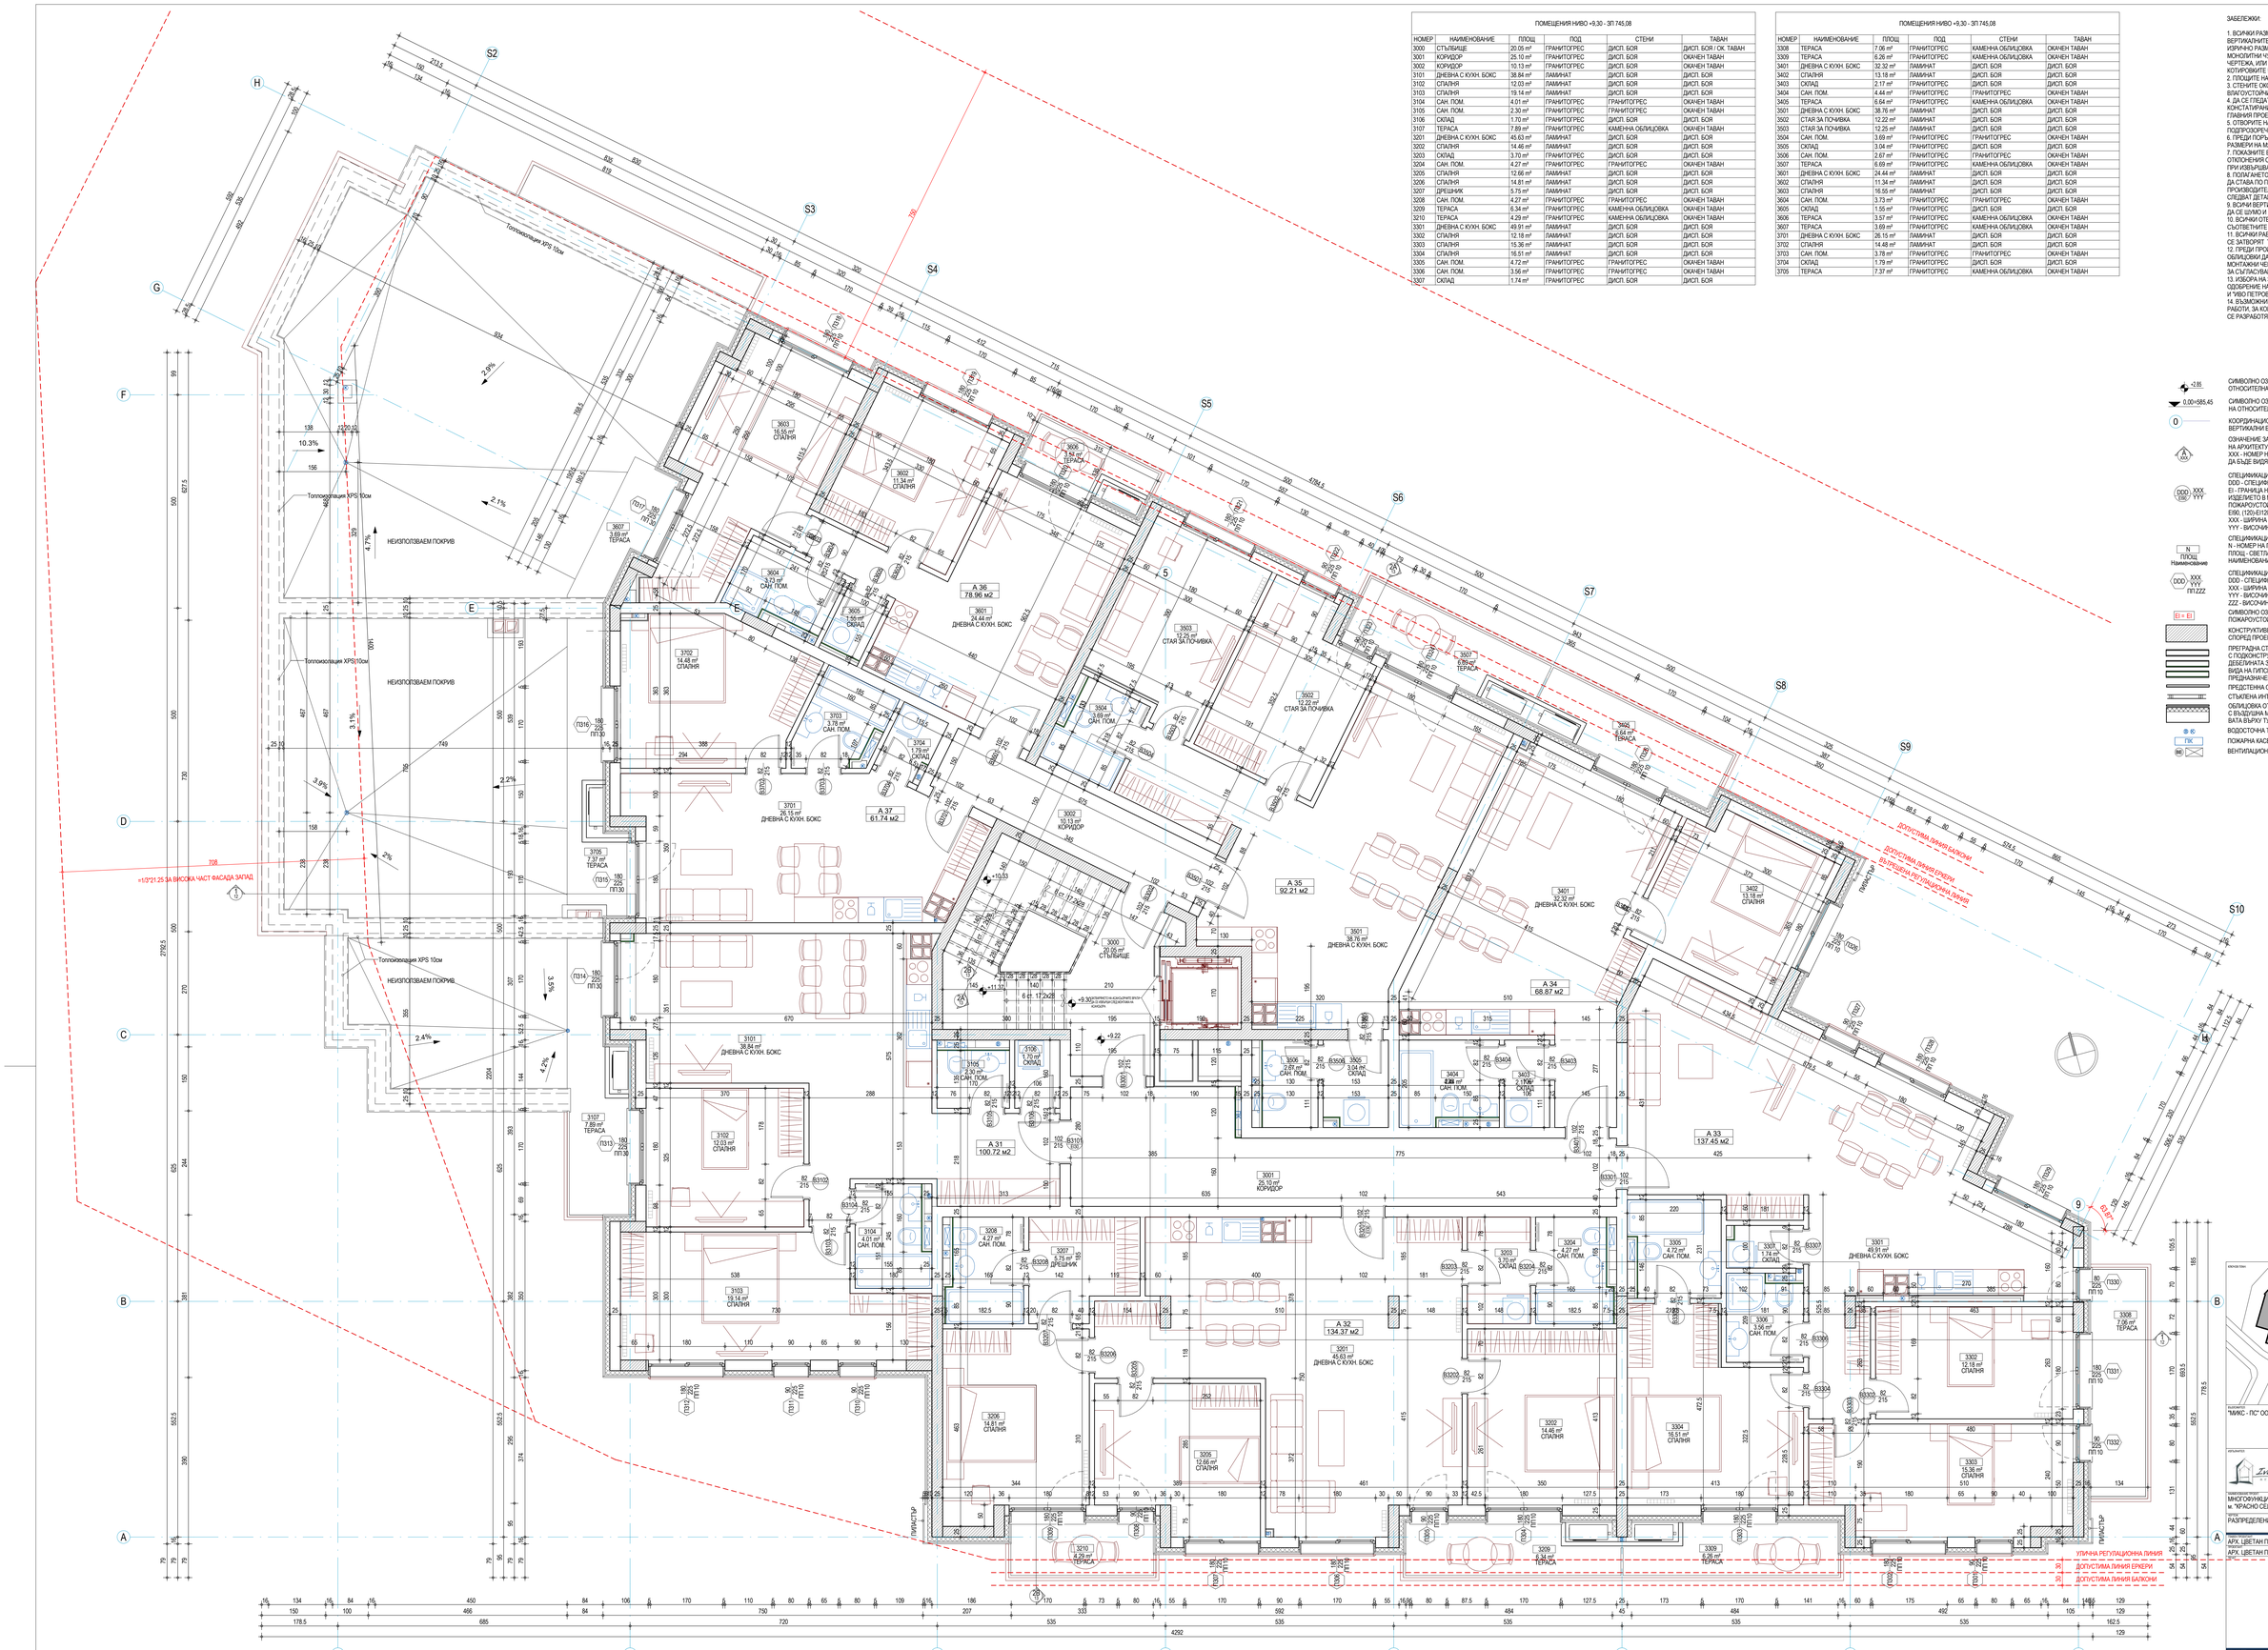

ПОМЕЩЕНИЯ НИВО +9,30 - ЗП 745,08					
НОМЕР	НАИМЕНОВАНИЕ	ПЛОЩ	ПОД	СТЕНИ	ТАВАН
3000	СТЪЛБИЩЕ	20.05 m²	ГРАНИТОГРЕС	ДИСП. БОЯ	ДИСП. БОЯ / ОК. ТАВАН
3001	КОРИДОР	25.10 m²	ГРАНИТОГРЕС	ДИСП. БОЯ	ОКАЧЕН ТАВАН
3002	КОРИДОР	10.13 m²	ГРАНИТОГРЕС	ДИСП. БОЯ	ОКАЧЕН ТАВАН
3101	ДНЕВНА С КУХН. БОКС	38.84 m²	ЛАМИНАТ	ДИСП. БОЯ	ДИСП. БОЯ
3102	СПАЛНЯ	12.03 m²	ЛАМИНАТ	ДИСП. БОЯ	ДИСП. БОЯ
3103	СПАЛНЯ	19.14 m²	ЛАМИНАТ	ДИСП. БОЯ	ДИСП. БОЯ
3104	САН. ПОМ.	4.01 m²	ГРАНИТОГРЕС	ГРАНИТОГРЕС	ОКАЧЕН ТАВАН
3105	САН. ПОМ.	2.30 m²	ГРАНИТОГРЕС	ГРАНИТОГРЕС	ОКАЧЕН ТАВАН
3106	СКЛАД	1.70 m²	ГРАНИТОГРЕС	ДИСП. БОЯ	ДИСП. БОЯ
3107	ТЕРАСА	7.89 m²	ГРАНИТОГРЕС	КАМЕННА ОБЛИЦОВКА	ОКАЧЕН ТАВАН
3201	ДНЕВНА С КУХН. БОКС	45.63 m²	ЛАМИНАТ	ДИСП. БОЯ	ДИСП. БОЯ
3202	СПАЛНЯ	14.46 m²	ЛАМИНАТ	ДИСП. БОЯ	ДИСП. БОЯ
3203	СКЛАД	3.70 m²	ГРАНИТОГРЕС	ДИСП. БОЯ	ДИСП. БОЯ
3204	САН. ПОМ.	4.27 m²	ГРАНИТОГРЕС	ГРАНИТОГРЕС	ОКАЧЕН ТАВАН
3205	СПАЛНЯ	12.66 m²	ЛАМИНАТ	ДИСП. БОЯ	ДИСП. БОЯ
3206	СПАЛНЯ	14.81 m²	ЛАМИНАТ	ДИСП. БОЯ	ДИСП. БОЯ
3207	ДРЕШНИК	5.75 m²	ЛАМИНАТ	ДИСП. БОЯ	ДИСП. БОЯ
3208	САН. ПОМ.	4.27 m²	ГРАНИТОГРЕС	ГРАНИТОГРЕС	ОКАЧЕН ТАВАН
3209	ТЕРАСА	6.34 m²	ГРАНИТОГРЕС	КАМЕННА ОБЛИЦОВКА	ОКАЧЕН ТАВАН
3210	ТЕРАСА	4.29 m²	ГРАНИТОГРЕС	КАМЕННА ОБЛИЦОВКА	ОКАЧЕН ТАВАН
3301	ДНЕВНА С КУХН. БОКС	49.91 m²	ЛАМИНАТ	ДИСП. БОЯ	ДИСП. БОЯ
3302	СПАЛНЯ	12.18 m²	ЛАМИНАТ	ДИСП. БОЯ	ДИСП. БОЯ
3303	СПАЛНЯ	15.36 m²	ЛАМИНАТ	ДИСП. БОЯ	ДИСП. БОЯ
3304	СПАЛНЯ	16.51 m²	ЛАМИНАТ	ДИСП. БОЯ	ДИСП. БОЯ
3305	САН. ПОМ.	4.72 m²	ГРАНИТОГРЕС	ГРАНИТОГРЕС	ОКАЧЕН ТАВАН
3306	САН. ПОМ.	3.56 m²	ГРАНИТОГРЕС	ГРАНИТОГРЕС	ОКАЧЕН ТАВАН
3307	СКЛАД	1.74 m²	ГРАНИТОГРЕС	ДИСП. БОЯ	ДИСП. БОЯ

ПОМЕЩЕНИЯ НИВО +9,30 - ЗП 745,08					
НОМЕР	НАИМЕНОВАНИЕ	ПЛОЩ	ПОД	СТЕНИ	ТАВАН
3308	ТЕРАСА	7.06 m²	ГРАНИТОГРЕС	КАМЕННА ОБЛИЦОВКА	ОКАЧЕН ТАВАН
3309	ТЕРАСА	6.26 m²	ГРАНИТОГРЕС	КАМЕННА ОБЛИЦОВКА	ОКАЧЕН ТАВАН
3401	ДНЕВНА С КУХН. БОКС	32.32 m²	ЛАМИНАТ	ДИСП. БОЯ	ДИСП. БОЯ
3402	СПАЛНЯ	13.18 m²	ЛАМИНАТ	ДИСП. БОЯ	ДИСП. БОЯ
3403	СКЛАД	2.17 m²	ГРАНИТОГРЕС	ДИСП. БОЯ	ДИСП. БОЯ
3404	САН. ПОМ.	4.44 m²	ГРАНИТОГРЕС	ГРАНИТОГРЕС	ОКАЧЕН ТАВАН
3405	ТЕРАСА	6.64 m²	ГРАНИТОГРЕС	КАМЕННА ОБЛИЦОВКА	ОКАЧЕН ТАВАН
3501	ДНЕВНА С КУХН. БОКС	38.76 m²	ЛАМИНАТ	ДИСП. БОЯ	ДИСП. БОЯ
3502	СТАЯ ЗА ПОЧИВКА	12.22 m²	ЛАМИНАТ	ДИСП. БОЯ	ДИСП. БОЯ
3503	СТАЯ ЗА ПОЧИВКА	12.25 m²	ЛАМИНАТ	ДИСП. БОЯ	ДИСП. БОЯ
3504	САН. ПОМ.	3.69 m²	ГРАНИТОГРЕС	ГРАНИТОГРЕС	ОКАЧЕН ТАВАН
3505	СКЛАД	3.04 m²	ГРАНИТОГРЕС	ДИСП. БОЯ	ДИСП. БОЯ
3506	САН. ПОМ.	2.67 m²	ГРАНИТОГРЕС	ГРАНИТОГРЕС	ОКАЧЕН ТАВАН
3507	ТЕРАСА	6.69 m²	ГРАНИТОГРЕС	КАМЕННА ОБЛИЦОВКА	ОКАЧЕН ТАВАН
3601	ДНЕВНА С КУХН. БОКС	24.44 m²	ЛАМИНАТ	ДИСП. БОЯ	ДИСП. БОЯ
3602	СПАЛНЯ	11.34 m²	ЛАМИНАТ	ДИСП. БОЯ	ДИСП. БОЯ
3603	СПАЛНЯ	16.55 m²	ЛАМИНАТ	ДИСП. БОЯ	ДИСП. БОЯ
3604	САН. ПОМ.	3.73 m²	ГРАНИТОГРЕС	ГРАНИТОГРЕС	ОКАЧЕН ТАВАН
3605	СКЛАД	1.55 m²	ГРАНИТОГРЕС	ДИСП. БОЯ	ДИСП. БОЯ
3606	ТЕРАСА	3.57 m²	ГРАНИТОГРЕС	КАМЕННА ОБЛИЦОВКА	ОКАЧЕН ТАВАН
3607	ТЕРАСА	3.69 m²	ГРАНИТОГРЕС	КАМЕННА ОБЛИЦОВКА	ОКАЧЕН ТАВАН
3701	ДНЕВНА С КУХН. БОКС	26.15 m²	ЛАМИНАТ	ДИСП. БОЯ	ДИСП. БОЯ
3702	СПАЛНЯ	14.48 m²	ЛАМИНАТ	ДИСП. БОЯ	ДИСП. БОЯ
3703	САН. ПОМ.	3.78 m²	ГРАНИТОГРЕС	ГРАНИТОГРЕС	ОКАЧЕН ТАВАН
3704	СКЛАД	1.79 m²	ГРАНИТОГРЕС	ДИСП. БОЯ	ДИСП. БОЯ
3705	ТЕРАСА	7.37 m²	ГРАНИТОГРЕС	КАМЕННА ОБЛИЦОВКА	ОКАЧЕН ТАВАН

ЗАБЕЛЕЖКИ:

1. ВСИЧКИ РАЗМЕРИ СА В САНТИМЕТРИ, А ЕТАЖНИТЕ И ВЕРТИКАЛНИТЕ КОТИ В МЕТРИ. АКО ДРУГ О НЕ Е УКАЗАНО ИЗРИЧНО РАЗМЕРИТЕ СЕ ОТНАСЯТ ЗА ЗИДАРСКИ И МОНОЛИТНИ ЧУКИ И ОТВОРИ. ИЗМЕРЕНИЧНО РАЗМЕРИ ОТ ЧЕРТЕЖА, ИЛИ НЕГОВИ КОПИЯ СА НЕВАЛИДНИ. ЧЕТАТ СЕ САМО КОТИРОВКИТЕ И НАДПИСИТЕ.
2. ПЛОЩИТЕ НА ПОМЕЩЕНИЯТА СА СВЕТЛИ.
3. СТЕНИТЕ ОКОЛО МОКРИТЕ ПОМЕЩЕНИЯ ДА СЕ ИЗПЪЛНЯТ ОТ ВЛАГОУСТОЙЧИВ ГИПСОКАРТОН.
4. ДА СЕ ГЛЕДАТ ЧЕРТЕЖИТЕ НА ВСИЧКИ СПЕЦИАЛНОСТИ. ПРИ КОНСТАТИРАНИ НЕСЪОТВЕТСТВИЯ ДА СЕ ТЪРСИ МОМЕНТАЛНО ГЛАВНИЯ ПРОЕКТАНТ.
5. ОТВОРИТЕ НА ВРАТИТЕ И ПРОЗОРЦИТЕ, И НИВОТО НА ПОДПРОЗОРЕЧНИЯ ПАРАПЕТ СЕ МЕРЯТ ОТ КОТА ГОТОВ ПО Е. ПРЕДИ ПОРЪЧВАНЕ НА ПРОЗОРЦИ, ВРАТИ И Т.Н. ДА СЕ ВЗЕМАТ РАЗМЕРИ НА МЯСТО.
7. ПОКАЗАНИТЕ В ПРОЕКТА РАЗВЪРИ СА ИДЕАЛНИ. ВЪЗМОЖНИ СА ОТКЛОНЕНИЯ ОТ ПОКАЗАНИТЕ В СЛЕДСТВИЕ НА НЕТОЧНОСТИ ПРИ ИЗВЪРШВАНЕ НА СМР.
8. ПОЛОЖАЕТО НА ХИДРО- И ТОПЛОИЗОЛАЦИОННИТЕ МАТЕРИАЛИ ДА СТАВА ПО ПРЕДПИСАНИЯТА НА СЪОТВЕТНИТЕ ПРОИЗВОДИТЕЛИ И/ИЛИ ТРЕТИ СПЕЦИАЛИСТИ УЧАСТЪЛИ ДА СЕ СЛЕДВАТ ДЕТАЙЛИТЕ ОТ РАБОТНИЯ ПРОЕКТ.
9. ВСИЧКИ ВЕРТИКАЛНИ И ХОРИЗОНТАЛНИ ТРЪБИ СЕ НЕОБХОДИМО ДА СЕ ШУМО И ТОПЛО ИЗОЛИРАТ.
10. ВСИЧКИ ОТВОРИ СЕ ЗАМОНОЛИТВАТ СЛЕД ПРЕМИНАВАНЕ Н СЪОТВЕТНИТЕ ИНСТАЛАЦИИ
11. ВСИЧКИ РАБОТНИ ФУГИ В СТОМАНОБЕТОНОВАТА НАСТИЛКА ДА СЕ ЗАТВОРЯТ ТРАЙНО ЕЛАСТИЧНО.
12. ПРЕДИ ПРОИЗВОДСТВОТО И МОНТАЖА НА ФАСАДНИТЕ ОБЛИЦОВКИ ДА СЕ ПРЕДОСТАВЯТ ПРОИЗВОДСТВЕНИ И МОНТАЖНИ ЧЕРТЕЖИ И ДЕТАЙЛИ ОТ ФИРМАТА ИЗПЪЛНИТЕЛ ЗА СЪГЛАСУВАНЕ ОТ ВОДЕЩИЯ ПРОЕКТАНТ
13. ИЗБОРА НА ЗАВЪРШВАЩИ МАТЕРИАЛИ ДА СТАВА САМО СЛЕД ОДОБРЕНИЕ НА МОСТРА ОТ ПРЕДСТАВИТЕЛ НА ВЪЗЛОЖИТЕЛЯ И "ИВО ПЕТРОВ - АРХИТЕКТИ".
14. ВЪЗМОЖНИ СА ПРОМЕНИ СЛЕД НАЧАЛО НА СТРОИТЕЛНИТЕ РАБОТИ, ЗА КОИТО ИЗПЪЛНИТЕЛЯТ ЩЕ БЪДЕ УВЕДОМЕН И ЩЕ СЕ РАЗРАБОТЯТ СЪОТВЕТНИТЕ ЧЕРТЕЖИ.

+2.85	СИМВОЛНО ОЗНАЧЕНИЕ В ПЛАН НА ОТНОСИТЕЛНА КОТА ПОКАЗАНА В МЕТРИ.
0.00=585.45	СИМВОЛНО ОЗНАЧЕНИЕ В ИЗГЛЕД (РАЗРЕЗ ИЛИ ФАСАДА) НА ОТНОСИТЕЛНА И СЪОТВЕТНАТА АБСОЛЮТНА КОТА В МЕТРИ
0	КООРДИНАЦИОННА ОС ОБВЪРЗАНА С НОСЕЩИТЕ ВЕРТИКАЛНИ ЕЛЕМЕНТИ
A / XXX	ОЗНАЧЕНИЕ ЗА НАИМЕНОВАНИЕ И ПОСОКА НА АРХИТЕКТУРЕН РАЗРЕЗ XXX - НОМЕР НА ЧЕРТЕЖА, В КОЙТО МОЖЕ ДА БЪДЕ ВИДЯН РАЗРЕЗА
DDD XXX / EIW YYY	СПЕЦИФИКАЦИОННО ОЗНАЧЕНИЕ НА ВРАТА КЪДЕТО: DDD - СПЕЦИФИКАЦИОНЕН НОМЕР НА ИЗДЕЛИЕТО, EI - ГРАНИЦА НА ПОЖАРОУСТОЙЧИВОСТ НА ИЗДЕЛИЕТО В МИНУТИ КАТО: (0)-ВРАТАТА НЕ Е ПОЖАРОУСТОЙЧИВА, (30)-EI30, (45)-EI45, (60)-EI60, (90)-EI90, (120)-EI120 И Т.Н. XXX - ШИРИНА НА ЗИДАРСКИЯ ОТВОР YYY - ВИСОЧИНА ЗИДАРСКИЯ ОТВОР
N / ПЛОЩ / Наименование	СПЕЦИФИКАЦИОННО ОЗНАЧЕНИЕ НА ПОМЕЩЕНИЕТО КЪДЕТО: N - НОМЕР НА ПОМЕЩЕНИЕТО НА СЪОТВЕТНОТО НИВО ПЛОЩ - СВЕТЛА ПЛОЩ НА ПОМЕЩЕНИЕТО В КВАДРАТНИ МЕТРИ. НАИМЕНОВАНИЕ - ИМЕ НА ПОМЕЩЕНИЕТО НА БЪЛГАРСКИ ЕЗИК
DDD XXX YYY ПЛZZZ	СПЕЦИФИКАЦИОННО ОЗНАЧЕНИЕ НА ПРОЗОРЕЦ ВЪТРЕШНА КЪДЕТО: DDD - СПЕЦИФИКАЦИОНЕН НОМЕР НА ОТДЕЛНОТО ИЗДЕЛИЕ. XXX - ШИРИНА НА ЗИДАРСКИЯ ОТВОР. YYY - ВИСОЧИНА НА ЗИДАРСКИЯ ОТВОР ZZZ - ВИСОЧИНА НА ПОДПРОЗОРЕЧЕН ПАРАПЕТ ОТ ГОТОВ ПОД
EI = EI	СИМВОЛНО ОЗНАЧЕНИЕ ЗА ГРАНИЦА НА ПОЖАРОУСТОЙЧИВОСТ (EI) НА СТЕНА
	КОНСТРУКТИВЕН СТОМАНОБЕТОНЕН ЕЛЕМЕНТ, СПОРЕД ПРОЕКТА ПО ЧАСТ КОНСТРУКЦИИ.
	ПРЕГРАДНА СТЕНА ОТ ГИПСОКАРТОН ПОЛОЖЕН НА 2 ПЛАСТА, С ПОДКОНСТРУКЦИЯ ОТ СТОМАНЕНИ ПРОФИЛИ. ДЕБЕЛИНАТА ЗАВИСИ ОТ ВИДА НА СТЕНАТА: ВИДА НА ГИПСОКАРТОНА GKB ИЛИ GKB ЗАВИСИ ОТ ПРЕДНАЗНАЧЕНИЕТО НА ПОМЕЩЕНИЕТО
	ПРЕДСТЕННА ОБШИВКА ОТ ГИПСОКАРТОННИ ПЛОСКОСТИ
	СТЪЛБЕНА ИНТЕРЬОРНА ВИТРИНА
	ОБЛИЦОВКА ОТ КАМЪК НА МЕТАЛНА КОНСТРУКЦИЯ С ВЪЗДУШНА МЕЖДИНА И ТОПЛОИЗОЛАЦИЯ 10 СМ ОТ МИНЕАЛНА ВАТА ВЪРХУ ТУХЛЕН ЗИД 25 СМ БЕТОНОВА КОНСТРУКЦИЯ
	ВОДОСТОЧНА ТРЪБА ИЛИ КАНАЛ СПОРЕД ВиК ПРОЕКТ
ПК	ПОЖАРНА КАСЕТА СПОРЕД ВиК ПРОЕКТ
	ВЕНТИЛАЦИОННА ТРЪБА ВЪЗДУХОВОД СПОРЕД ТОВК ПРОЕКТ

ВЕРТИКАЛИ:

"МИКС - ПС" ООД

АРХИТЕКТИ:

СЪГЛАСУВАЛИ ЗА ВЪЗЛОЖИТЕЛИ:

Ivo Petrov ARCHITECTS

СОФИЯ 1113, ОВЕЧКА ЛАН ПАРТАЛ 2/10
ТЕЛ./ФАКС: 1 (359) 2 8020 911
E: info@ipa-arch.com
W: www.ipa-arch.com

ПРОЕКТИРАНЕ СЪГЛАСНО: ISO 9001 ISO 14001 ISO 18001
ТЕЛ./ФАКС: 1 (359) 2 8020 911 / 1 (359) 2 8020 777

ТЕРИТОРИАЛЕН ОБХВАТ:

МНОГОФУНКЦИОНАЛНА СГРАДА С ПОДЗЕМНИ ГАРАЖИ В УПИ V, КВ. 120, ж. "КРАСНО СЕЛО - ПЛАВАТЕЛЕН КАНАЛ", ГР. СОФИЯ

ОБЕКТ:

РАЗПРЕДЕЛЕНИЕ НА КОТА +9,30

АРХ. ЦВЕТАН ПЕТРОВ	
АРХ. ЦВЕТАН ПЕТРОВ	

ЗА ЗАЛОЖИ:

ЗА ОДОБРЕНИЕ:

АРХИТЕКТУРА	КОТА ПЛАН: ±0.00=585.45	МАЩАБ: 1 : 50	ДАТА: 04.2016
ИДЕЯ ЗА ФАЗАТА: 15043	ПРОЕКТ ЗА ФАЗАТА: ТП	ВИД ЧЕРТЕЖ: 15043-AR	ЧЕРТЕЖ: 06

СЪГЛАСНО ЗАКОНА ЗА АВТОРСКОТО ПРАВО И СВЪРЗАНИТЕ С НЕГО ПРАВА И ЗАКОНА ЗА ЗАДЪЛЖИТЕЛНИТЕ ВЕЗИ ВЪВ ВРЪЗКА С ЗАЩИТАТА НА ПРАВАТА И ИНТЕРЕСИТЕ НА ТРЕТИ ЛИЦА, ДА СЕ ИЗПОЛЗВА ПРЕДОСТАВЕНАТА ВИ ДОКУМЕНТАЦИЯ САМО ЗА ЦЕЛИТЕ, ЗА КОИТО ТЯ Е ПРЕДОСТАВЕНА НА ВЪЗЛОЖИТЕЛЯ ПРИ ИЗПЪЛНЕНИЕТО НА ДОГОВОРА ЗА ИЗГОТВЯНЕ НА ИНВЕСТИЦИОННИЯ ПРОЕКТ И ДА СЕ ПОСЛЕДНИЯТ НЕ ПРЕДОСТАВЯ НА ТРЕТИ ЛИЦА ИЛИ ДА СЕ ИЗПОЛЗВА ЗА ДРУГИ ЦЕЛИ БЕЗ ПИСМЕНОТО СЪГЛАСИЕ НА АВТОРИТЕ.