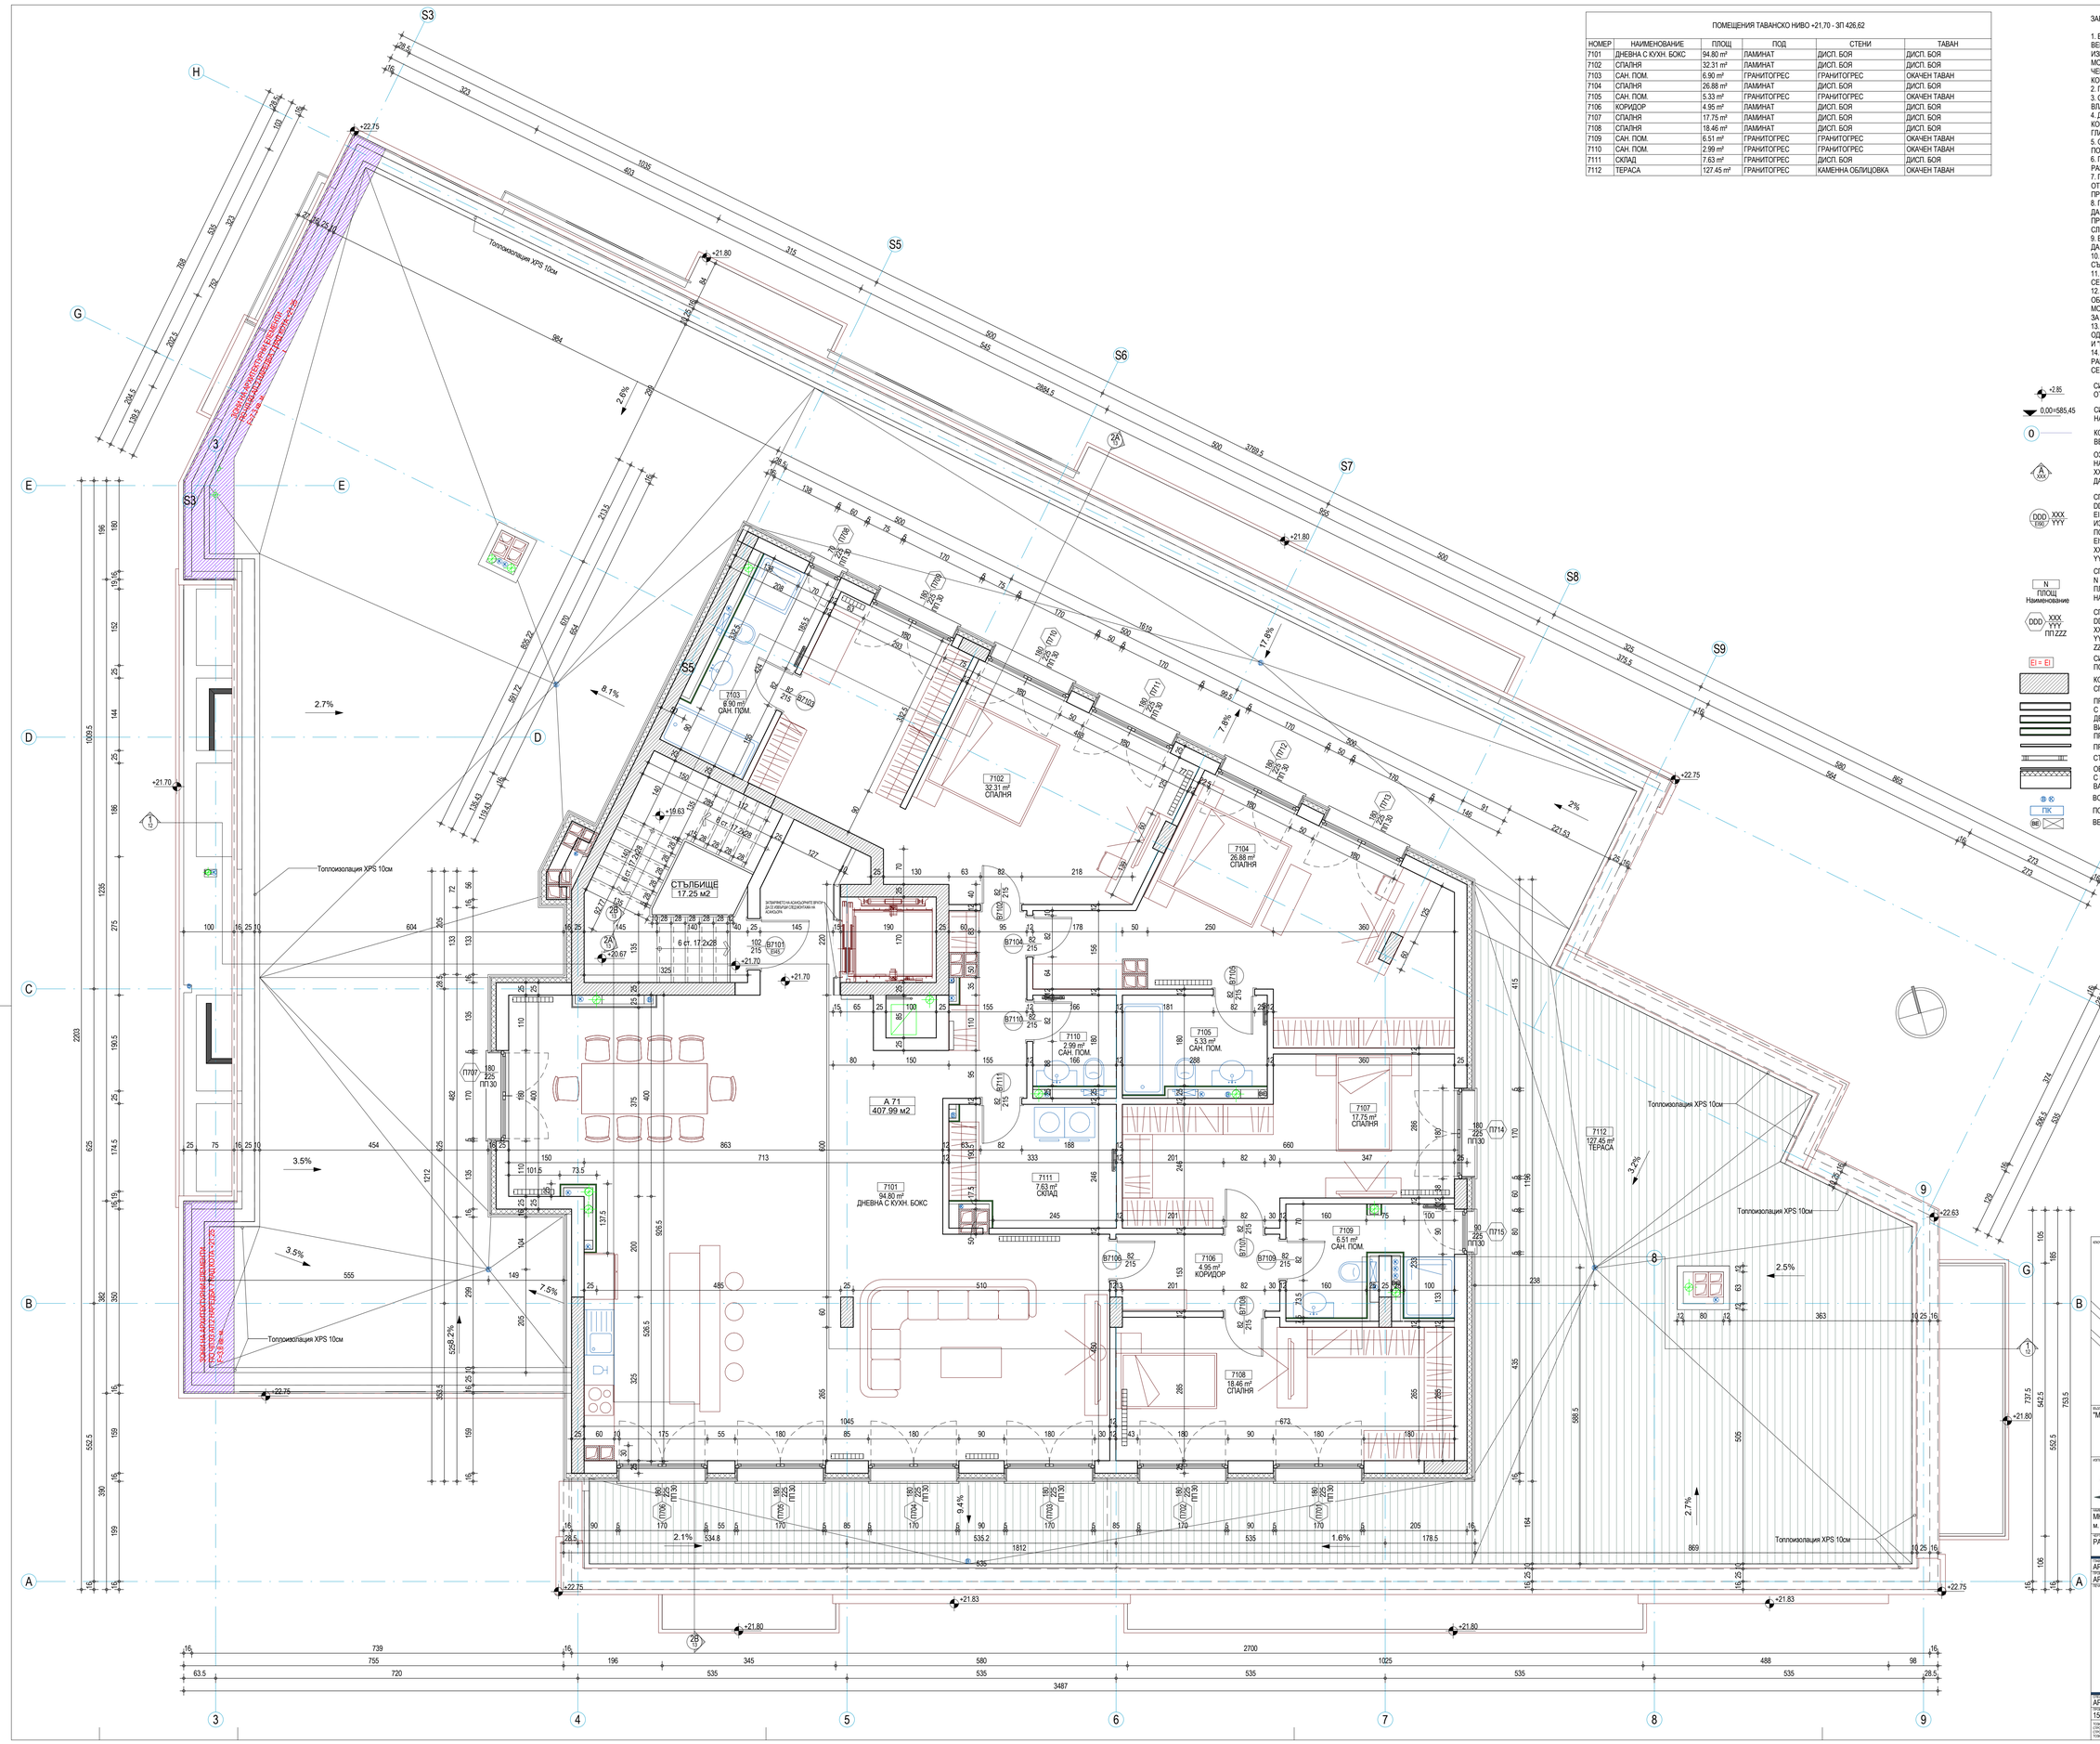


ПОМЕЩЕНИЯ ТАВАНСКО НИВО +21,70 - ЗП 426,62

| НОМЕР | НАИМЕНОВАНИЕ | ПЛОЩ | ПОД | СТЕНИ | ТАВАН |
|---|---|---|---|---|---|
| 7101 | ДНЕВНА С КУХН. БОЖС | 94.80 m² | ЛАМИНАТ | ДИСП. БОЯ | ДИСП. БОЯ |
| 7102 | СПАЛНЯ | 32.31 m² | ЛАМИНАТ | ДИСП. БОЯ | ДИСП. БОЯ |
| 7103 | САН. ПОМ. | 6.90 m² | ГРАНИТОГРЕС | ГРАНИТОГРЕС | ОКАЧЕН ТАВАН |
| 7104 | СПАЛНЯ | 26.88 m² | ЛАМИНАТ | ДИСП. БОЯ | ДИСП. БОЯ |
| 7105 | САН. ПОМ. | 5.33 m² | ГРАНИТОГРЕС | ГРАНИТОГРЕС | ОКАЧЕН ТАВАН |
| 7106 | КОРИДОР | 4.95 m² | ЛАМИНАТ | ДИСП. БОЯ | ДИСП. БОЯ |
| 7107 | СПАЛНЯ | 17.75 m² | ЛАМИНАТ | ДИСП. БОЯ | ДИСП. БОЯ |
| 7108 | СПАЛНЯ | 18.46 m² | ЛАМИНАТ | ДИСП. БОЯ | ДИСП. БОЯ |
| 7109 | САН. ПОМ. | 6.51 m² | ГРАНИТОГРЕС | ГРАНИТОГРЕС | ОКАЧЕН ТАВАН |
| 7110 | САН. ПОМ. | 2.99 m² | ГРАНИТОГРЕС | ГРАНИТОГРЕС | ОКАЧЕН ТАВАН |
| 7111 | СКЛАД | 7.63 m² | ГРАНИТОГРЕС | ДИСП. БОЯ | ДИСП. БОЯ |
| 7112 | ТЕРАСА | 127.45 m² | ГРАНИТОГРЕС | КАМЕННА ОБЛИЦОВКА | ОКАЧЕН ТАВАН |

ЗАБЕЛЕЖКИ:

1. ВСИЧКИ РАЗМЕРИ СА В САНТИМЕТРИ, А ЕТАЖНИТЕ И ВЕРТИКАЛНИТЕ КОТИ В МЕТРИ. АКО ДРУГО НЕ Е УКАЗАНО ИЗРИЧНО РАЗМЕРИТЕ СЕ ОТНАСЯТ ЗА ЗИДАРСКИ И МОНОЛИТНИ ЧУТКИ И ОТВОРИ. ИЗМЕРЕНИ РЪЧНО РАЗМЕРИ ОТ ЧЕРТЕЖА, ИЛИ НЕГОВИ КОПИЯ СА НЕВАЛИДНИ. ЧЕТАТ СЕ САМО КОТИРОВКИТЕ И НАДПИСИТЕ.
2. ПЛОЩИТЕ НА ПОМЕЩЕНИЯТА СА СВЕТЛИ.
3. СТЕНИТЕ ОКОЛО МОКРИТЕ ПОМЕЩЕНИЯ ДА СЕ ИЗПЪЛНЯТ ОТ ВЛАГОУСТОЙЧИВ ГИПСОКАРТОН.
4. ДА СЕ ГЛЕДАТ ЧЕРТЕЖИТЕ НА ВСИЧКИ СПЕЦИАЛНОСТИ. ПРИ КОНСТАТИРАНИ НЕСЪОТВЕТСТВИЯ ДА СЕ ТЪРСИ МОМЕНТАЛНО ГЛАВНИЯ ПРОЕКТАНТ
5. ОТВОРИТЕ НА ВРАТИТЕ И ПРОЗОРЦИТЕ, И НИВОТО НА ПОДПРОЗОРЕЧНИЯ ПАРАПЕТ СЕ МЕРЯТ ОТ КОТА ГОТОВ ПО
6. ГРЕДИ ПОРЪЛВАНЕ НА ПРОЗОРЦИ, ВРАТИ И Т.Н. ДА СЕ ВЗЕМАТ РАЗМЕРИ НА МЯСТО.
7. ПОКАЗАНИТЕ В ПРОЕКТА РАЗМЕРИ СА ИДЕАЛНИ. ВЪЗМОЖНИ СА ОТКЛОНЕНИЯ ОТ ПОКАЗАНИТЕ В СЛЕДСТВИЕ НА НЕТОЧНОСТИ ПРИ ИЗВЪРШВАНЕ НА СМР.
8. ПОЛАГАНЕТО НА ХИДРО- И ТОПЛОИЗОЛАЦИОННИТЕ МАТЕРИАЛИ ДА СТАВА ПО ПРЕДПИСАНИЯТА НА СЪОТВЕТНИТЕ ПРОИЗВОДИТЕЛИ ИЛИ ПРИ СПЕЦИФИЧНИ УЧАСТЪЦИ ДА СЕ СЛЕДВАТ ДЕТАЙЛИТЕ ОТ РАБОТНИЯ ПРОЕКТ.
9. ВСИЧКИ ВЕРТИКАЛНИ И ХОРИЗОНТАЛНИ ТРЪБИ Е НЕОБХОДИМО ДА СЕ ШУМО И ТОПЛО ИЗОЛИРАТ.
10. ВСИЧКИ ОТВОРИ СЕ ЗАМОНОЛИТВАТ СЛЕД ПРЕМИНАВАНЕ Н СЪОТВЕТНИТЕ ИНСТАЛАЦИИ
11. ВСИЧКИ РАБОТНИ ФУГИ В СТОМАНОБЕТОНОВАТА НАСТИЛКА ДА СЕ ЗАТВОРЯТ ТРАЙНО ЕЛАСТИЧНО.
12. ПРЕДИ ПРОИЗВОДСТОВОТО И МОНТАЖА НА ФАСАДНИТЕ ОБЛИЦОВКИ ДА СЕ ПРЕДОСТАВЯТ ПРОИЗВОДСТВЕНИ И МОНТАЖНИ ЧЕРТЕЖИ И ДЕТАЙЛИ ОТ ФИРМАТА ИЗПЪЛНИТЕЛ ЗА СЪГЛАСУВАНЕ ОТ ВОДЕЩИЯ ПРОЕКТАНТ
13. ИЗБОРА НА ЗАВЪРШВАЩИ МАТЕРИАЛИ ДА СТАВА САМО СЛЕД ОДОБРЕНИЕ НА МОСТРА ОТ ПРЕДСТАВИТЕЛ НА ВЪЗЛОЖИТЕЛЯ И "ИВО ПЕТРОВ - АРХИТЕКТИ".
14. ВЪЗМОЖНИ СА ПРОМЕНИ СЛЕД НАЧАЛО НА СТРОИТЕЛНИТЕ РАБОТИ. ЗА КОИТО ИЗПЪЛНИТЕЛЯ ЩЕ БЪДЕ УВЕДОМЕН И ЩЕ СЕ РАЗРАБОТЯТ СЪОТВЕТНИТЕ ЧЕРТЕЖИ.

+2.85 — СИМВОЛНО ОЗНАЧЕНИЕ В ПЛАН НА ОТНОСИТЕЛНА КОТА ПОКАЗАНА В МЕТРИ.

0.00=585.45 — СИМВОЛНО ОЗНАЧЕНИЕ В ИЗГЛЕД (РАЗРЕЗ ИЛИ ФАСАДА) НА ОТНОСИТЕЛНА И СЪОТВЕТНАТА АБСОЛЮТНА КОТА В МЕТРИ

0 — КООРДИНАЦИОННА ОС ОБВЪРЗАНА С НОСЕЩИТЕ ВЕРТИКАЛНИ ЕЛЕМЕНТИ

A XXX — ОЗНАЧЕНИЕ ЗА НАИМЕНОВАНИЕ И ПОСОКА НА АРХИТЕКТУРЕН РАЗРЕЗ
XXX - НОМЕР НА ЧЕРТЕЖА, В КОЙТО МОЖЕ ДА БЪДЕ ВИДЯН РАЗРЕЗА

DDD XXX/YYY EI90 — СПЕЦИФИКАЦИОННО ОЗНАЧЕНИЕ НА ВРАТА КЪДЕТО:
DDD - СПЕЦИФИКАЦИОНЕН НОМЕР НА ИЗДЕЛИЕТО,
EI - ГРАНИЦА НА ПОЖАРОУСТОЙЧИВОСТ НА ИЗДЕЛИЕТО В МИНУТИ КАТО: (0)-ВРАТАТА НЕ Е ПОЖАРОУСТОЙЧИВА, (30)-EI30, (45)-EI45, (60)-EI60, (90)-EI90, (120)-EI120 И Т.Н.
XXX - ШИРИНА НА ЗИДАРСКИЯ ОТВОР
YYY - ВИСОЧИНА ЗИДАРСКИЯ ОТВОР

N ПЛОЩ Наименование — СПЕЦИФИКАЦИОННО ОЗНАЧЕНИЕ НА ПОМЕЩЕНИЕТО КЪДЕТО:
N - НОМЕР НА ПОМЕЩЕНИЕТО НА СЪОТВЕТНОТО НИВО
ПЛОЩ - СВЕТЛА ПЛОЩ НА ПОМЕЩЕНИЕТО В КВАДРАТНИ МЕТРИ
НАИМЕНОВАНИЕ - ИМЕ НА ПОМЕЩЕНИЕТО НА БЪЛГАРСКИ ЕЗИК

DDD XXX YYY ПП ZZZ — СПЕЦИФИКАЦИОННО ОЗНАЧЕНИЕ НА ПРОЗОРЕЦ /ВИТРИНА КЪДЕТО:
DDD - СПЕЦИФИКАЦИОНЕН НОМЕР НА ОТДЕЛНОТО ИЗДЕЛИЕ.
XXX - ШИРИНА НА ЗИДАРСКИЯ ОТВОР.
YYY - ВИСОЧИНА НА ЗИДАРСКИЯ ОТВОР
ZZZ - ВИСОЧИНА НА ПОДПРОЗОРЕЧЕН ПАРАПЕТ ОТ ГОТОВ ПОД.

EI = EI — СИМВОЛНО ОЗНАЧЕНИЕ ЗА ГРАНИЦА НА ПОЖАРОУСТОЙЧИВОСТ (EI) НА СТЕНА

КОНСТРУКТИВЕН СТОМАНОБЕТОНОВ ЕЛЕМЕНТ, СПОРЕД ПРОЕКТА ПО ЧАСТ КОНСТРУКЦИИ.

ПРЕГРАДНА СТЕНА ОТ ГИПСОКАРТОН ПОЛОЖЕН НА 2 ПЛАСТА, С ПОДКОНСТРУКЦИЯ ОТ СТОМАНЕНИ ПРОФИЛИ; ДЕБЕЛИНАТА ЗАВИСИ ОТ ВИДА НА СТЕНАТА; ВИДА НА ГИПСКАРТОНА GKB ИЛИ GKBI ЗАВИСИ ОТ ПРЕДНАЗНАЧЕНИЕТО НА ПОМЕЩЕНИЕТО

ПРЕДСТЕННА ОБШИВКА ОТ ГИПСОКАРТОННИ ПЛОСКОСТИ

СТЪКЛЕНА ИНТЕРИОРНА ВИТРИНА

ОБЛИЦОВКА ОТ КАМЪК НА МЕТАЛНА КОНСТРУКЦИЯ С ВЪЗДУШНА МЕЖДИНА И ТОПЛОИЗОЛАЦИЯ 10 СМ ОТ МИНЕАЛНА ВАТА ВЪРХУ ТУХЛЕН ЗИД 25 СМ/ БЕТОНОВА КОНСТРУКЦИЯ

ВОДОСТОЧНА ТРЪБА ИЛИ КАНАЛ СПОРЕД ВиК ПРОЕКТ

ПК — ПОЖАРНА КАСЕТА СПОРЕД ВиК ПРОЕКТ

ВИ — ВЕНТИЛАЦИОННА ТРЪБА/ВЪЗДУХОВОД СПОРЕД ТОВК ПРОЕКТ

КОПИЕ ОТ ПЛАН

ВЪЗЛОЖИТЕЛ: "МИКС - ПС" ООД

СЪГЛАСУВАЛ ЗА ВЪЗЛОЖИТЕЛЯ:

ИЗПЪЛНИТЕЛ: Ivo Petrov architects
БОРА 1172, ЖК NICOLAY HARTOV 57B, U-200-2 BEROTE, 1-200-2 BIBINKI
+359 (0)2 9173 000
office@ivopetrov.archi.com
PLEVEN MBS: 170.CMS, PORTA 57B, U-200-04 BITOLA, 1-200-04 BITOLA

ИМЕ НА ОБЕКТА: МНОГОФУНКЦИОНАЛНА СГРАДА С ПОДЗЕМНИ ГАРАЖИ В УПИ V, КВ. 120, ж.к. "КРАСНО СЕЛО - ПЛАВАТЕЛЕН КАНАЛ", ГР. СОФИЯ

ЧЕРТЕЖ: РАЗПРЕДЕЛЕНИЕ ТАВАНСКО НИВО +21,70

ИМЕ И ПОДПИС НА ПРОЕКТАНТИ:
АРХ. ЦВЕТАН ПЕТРОВ
АРХ. ЦВЕТАН ПЕТРОВ

| ЕТАП НА ПРОЕКТИРАНЕ | КОТА ГОТОВ | МАЩАБ | ДАТА |
|---|---|---|---|
| АРХИТЕКТУРА | ±0.00=585.45 | 1 : 50 | 04.2016 |

| ПРОЕКТЕН КОД | ПРОЕКТНА ФАЗА | ВИД НА ЧЕРТЕЖА | НОМЕР | РЕДАКЦИЯ |
|---|---|---|---|---|
| 15043 | ТП | 15043-AR-T1 | 10 | |

ТОЗИ ЧЕРТЕЖ Е ГРАД ЗАЩИТЕН НА ЗАКОНА ЗА АВТОРСКОТО ПРАВО И СРОДНИТЕ МУ ПРАВА. ЗАБРАНЕНО Е ВСЯКА ДРУГА ИЗ ПОЛЗВАНЕ И ПРАВОМЕРНОТО ИЗВЛИЧАНЕ НА ПОЛЕЗНИ ДАННИ ОТ НЕГО ПРИ ПРОЕКТИРАНЕ, СТРОИТЕЛСТВО И ЕКСПЛОАТАЦИЯ НА ОБЕКТИ ПРИ ПРИДОБИВАНЕ НА ПРАВА ЗА ТЕХНОТО СТРОИТЕЛСТВО ДО 20 ГОДИНИ ПРИ НА ИЗТЕКЛО ВРЕМЕ ПОДНОВЯВА ИЗКЛЮЧИТЕЛНИТЕ ПРАВА ДО ОСЪЩЕСТВЯВАНЕ НА ГАРАНЦИОННИ ПРОЕКТИ АВТОРСКИТЕ ПРАВА ОТ ПРОЕКТАНТИТЕ ИВО ПЕТРОВ АРХИТЕКТИ.
ТОЗИ ЧЕРТЕЖ ДА СЕ РАЗГЛЕЖДА САМО СЪС ВСИЧКИ АКТУАЛНИ ПРОЕКТНИ ДОКУМЕНТИ И ФОТОСИ.