


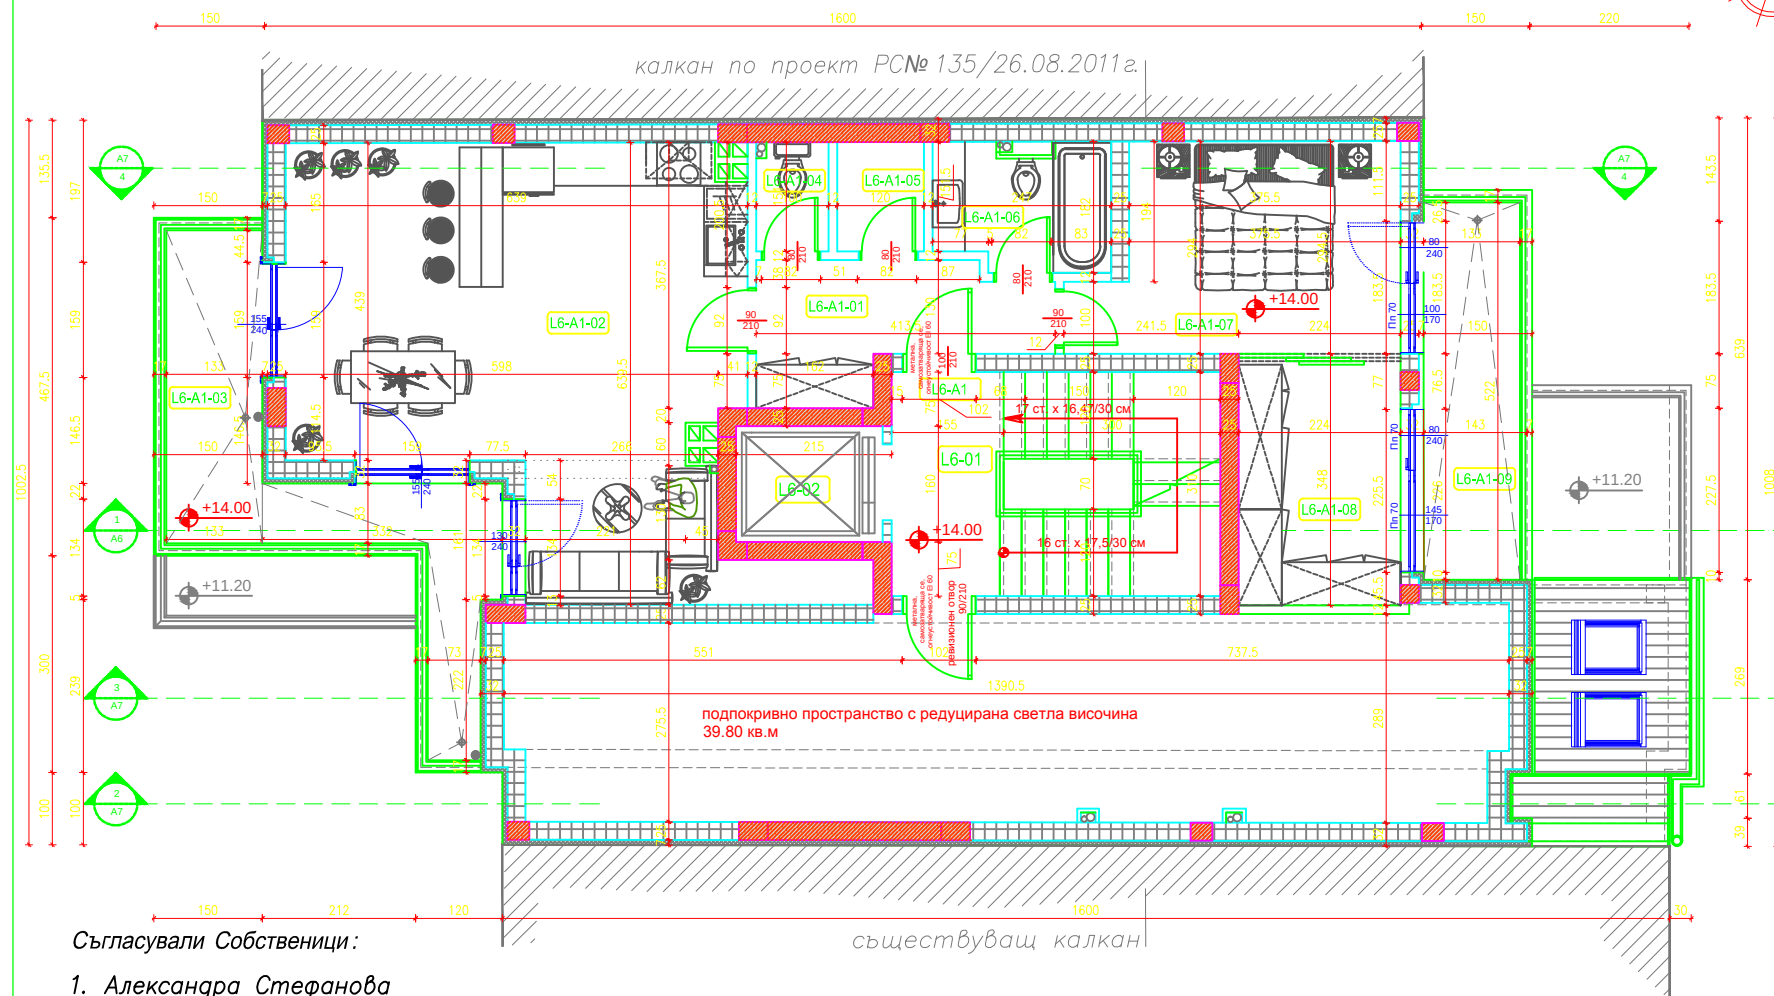

№	ПОМЕЩ.
1	ЕТАЖ НА КОТА +14
L6-01	СТЪЛБИЩНА
L6-02	АСАНСЬОРНА
L6-A1	АПАРТАМЕНТ
L6-A1-01	АНТРЕ
L6-A1-02	ДНЕВЕНА, КУ.
L6-A1-03	ТЕРАСА
L6-A1-04	ТОАЛЕТНА
L6-A1-05	КИЛЕР
L6-A1-06	БАНЯ
L6-A1-07	СПАЛНЯ
L6-A1-08	ТЕРАСА
L6-A1-09	БАЛКОН
ЗАБЕЛЕЖКИ:	
1.	Височината на вратите,
2.	Котирковите на вратите,
3.	За инсталациите (ОВ, В)
4.	За всички колонии и шай
5.	При неявни по време
6.	Относителната кота 0.00
7.	Абсолютните коти по вс
8.	Топлоизолацията по въ
9.	Всички ревизионни отвс
10.	Всички размери са в с
11.	Всички зидове са с деб
12.	Всички вертикални шр
13.	затворени с негорими
14.	Преди поръчване на д
14.	Да се предвиди хидро
ЛЕГЕНДА СТЕНИ:	
	стоманобетонен конструктивен блк
	тухлена стена
РАЗПРЕДЕЛЕНИЕ НА КОТА +14.00	