ПОМЕЩЕНИЯ НИВО -3.60 - ЗП 1648.39

НОМЕР	НАИМЕНОВАНИЕ	ПЛОЩ	ПОД	СТЕНИ	ТАВАН
B001	СТЪЛИЩЕ	11.61 m²	ГРАНИТОПРЕС	ДИСП. БОЯ	ДИСП. БОЯ / ОК. ТАВАН
B002	ТЕХН. ПОМ.	5.78 m²	ШЛАЙФАН БЕТОН	ДИСП. БОЯ	МАЗИЛКА
B003	АБСЛАТИН	11.30 m²	ШЛАЙФАН БЕТОН	БОЯ ЗА БЕТОН	МАЗИЛКА
B004	ТЕХН. ПОМЕЩЕНИЕ	12.54 m²	ШЛАЙФАН БЕТОН	ГРАНИТОПРЕС	МАЗИЛКА
B005	ПОДЗЕМЕН ПАРКИНГ	633.46 m²	ШЛАЙФАН БЕТОН	БОЯ ЗА БЕТОН	МАЗИЛКА
BP01	ПАРКОМЯСТО 01	13.77 m²	ШЛАЙФАН БЕТОН	БОЯ ЗА БЕТОН	МАЗИЛКА
BP02	ПАРКОМЯСТО 02	13.77 m²	ШЛАЙФАН БЕТОН	БОЯ ЗА БЕТОН	МАЗИЛКА
BP03	ПАРКОМЯСТО 03	13.77 m²	ШЛАЙФАН БЕТОН	БОЯ ЗА БЕТОН	МАЗИЛКА
BP04	ПАРКОМЯСТО 04	13.77 m²	ШЛАЙФАН БЕТОН	БОЯ ЗА БЕТОН	МАЗИЛКА
BP05	ПАРКОМЯСТО 05	13.77 m²	ШЛАЙФАН БЕТОН	БОЯ ЗА БЕТОН	МАЗИЛКА
BP06	ПАРКОМЯСТО 06	13.77 m²	ШЛАЙФАН БЕТОН	БОЯ ЗА БЕТОН	МАЗИЛКА
BP07	ПАРКОМЯСТО 07	13.77 m²	ШЛАЙФАН БЕТОН	БОЯ ЗА БЕТОН	МАЗИЛКА
BP08	ПАРКОМЯСТО 08	13.77 m²	ШЛАЙФАН БЕТОН	БОЯ ЗА БЕТОН	МАЗИЛКА
BP09	ПАРКОМЯСТО 09	13.77 m²	ШЛАЙФАН БЕТОН	БОЯ ЗА БЕТОН	МАЗИЛКА
BP10	ПАРКОМЯСТО 10	13.77 m²	ШЛАЙФАН БЕТОН	БОЯ ЗА БЕТОН	МАЗИЛКА
BP11	ПАРКОМЯСТО 11	20.85 m²	ШЛАЙФАН БЕТОН	БОЯ ЗА БЕТОН	МАЗИЛКА
BP12	ПАРКОМЯСТО 12	14.17 m²	ШЛАЙФАН БЕТОН	БОЯ ЗА БЕТОН	МАЗИЛКА
BP13	ПАРКОМЯСТО 13	14.43 m²	ШЛАЙФАН БЕТОН	БОЯ ЗА БЕТОН	МАЗИЛКА
BP14	ПАРКОМЯСТО 14	13.20 m²	ШЛАЙФАН БЕТОН	БОЯ ЗА БЕТОН	МАЗИЛКА
BP15	ПАРКОМЯСТО 15	13.06 m²	ШЛАЙФАН БЕТОН	БОЯ ЗА БЕТОН	МАЗИЛКА
BP16	ПАРКОМЯСТО 16	13.06 m²	ШЛАЙФАН БЕТОН	БОЯ ЗА БЕТОН	МАЗИЛКА
BP17	ПАРКОМЯСТО 17	13.06 m²	ШЛАЙФАН БЕТОН	БОЯ ЗА БЕТОН	МАЗИЛКА
BP18	ПАРКОМЯСТО 18	13.06 m²	ШЛАЙФАН БЕТОН	БОЯ ЗА БЕТОН	МАЗИЛКА
BP19	ПАРКОМЯСТО 19	13.06 m²	ШЛАЙФАН БЕТОН	БОЯ ЗА БЕТОН	МАЗИЛКА
BP20	ПАРКОМЯСТО 20	13.06 m²	ШЛАЙФАН БЕТОН	БОЯ ЗА БЕТОН	МАЗИЛКА
BP21	ПАРКОМЯСТО 21	14.03 m²	ШЛАЙФАН БЕТОН	БОЯ ЗА БЕТОН	МАЗИЛКА
BP22	ПАРКОМЯСТО 22	14.03 m²	ШЛАЙФАН БЕТОН	БОЯ ЗА БЕТОН	МАЗИЛКА
BP23	ПАРКОМЯСТО 23	16.50 m²	ШЛАЙФАН БЕТОН	БОЯ ЗА БЕТОН	МАЗИЛКА
BP24	ПАРКОМЯСТО 24	16.50 m²	ШЛАЙФАН БЕТОН	БОЯ ЗА БЕТОН	МАЗИЛКА
BP25	ПАРКОМЯСТО 25	13.00 m²	ШЛАЙФАН БЕТОН	БОЯ ЗА БЕТОН	МАЗИЛКА
BP26	ПАРКОМЯСТО 26	16.50 m²	ШЛАЙФАН БЕТОН	БОЯ ЗА БЕТОН	МАЗИЛКА
BP27	ПАРКОМЯСТО 27	16.50 m²	ШЛАЙФАН БЕТОН	БОЯ ЗА БЕТОН	МАЗИЛКА
BP28	ПАРКОМЯСТО 28	12.66 m²	ШЛАЙФАН БЕТОН	БОЯ ЗА БЕТОН	МАЗИЛКА
BP29	ПАРКОМЯСТО 29	13.35 m²	ШЛАЙФАН БЕТОН	БОЯ ЗА БЕТОН	МАЗИЛКА
BP30	ПАРКОМЯСТО 30	12.66 m²	ШЛАЙФАН БЕТОН	БОЯ ЗА БЕТОН	МАЗИЛКА
BP31	ПАРКОМЯСТО 31	13.35 m²	ШЛАЙФАН БЕТОН	БОЯ ЗА БЕТОН	МАЗИЛКА
BP32	ПАРКОМЯСТО 32	13.00 m²	ШЛАЙФАН БЕТОН	БОЯ ЗА БЕТОН	МАЗИЛКА
BP33	ПАРКОМЯСТО 33	13.00 m²	ШЛАЙФАН БЕТОН	БОЯ ЗА БЕТОН	МАЗИЛКА
BP34	ПАРКОМЯСТО 34	15.68 m²	ШЛАЙФАН БЕТОН	БОЯ ЗА БЕТОН	МАЗИЛКА
BP35	ПАРКОМЯСТО 35	13.44 m²	ШЛАЙФАН БЕТОН	БОЯ ЗА БЕТОН	МАЗИЛКА
BP36	ПАРКОМЯСТО 36	15.26 m²	ШЛАЙФАН БЕТОН	БОЯ ЗА БЕТОН	МАЗИЛКА
BP37	ПАРКОМЯСТО 37	15.26 m²	ШЛАЙФАН БЕТОН	БОЯ ЗА БЕТОН	МАЗИЛКА
BP38	ПАРКОМЯСТО 38	15.26 m²	ШЛАЙФАН БЕТОН	БОЯ ЗА БЕТОН	МАЗИЛКА
BP39	ПАРКОМЯСТО 39	15.26 m²	ШЛАЙФАН БЕТОН	БОЯ ЗА БЕТОН	МАЗИЛКА
BP40	ПАРКОМЯСТО 40	15.46 m²	ШЛАЙФАН БЕТОН	БОЯ ЗА БЕТОН	МАЗИЛКА
BP41	ПАРКОМЯСТО 41	17.38 m²	ШЛАЙФАН БЕТОН	БОЯ ЗА БЕТОН	МАЗИЛКА

ЗАБЕЛЕЖКИ:

1. ВСИЧКИ РАЗМЕРИ СА В САНТИМЕТРИ, А ЕТАЖНИТЕ И ВЕРТИКАЛНИТЕ КОТИ В МЕТРИ, АКО ДРУГО НЕ Е УКАЗАНО ИЗРИЧАНО.РАЗМЕРИТЕ СЕ ОТНАСЯТ ЗА: ЗИДАРСКИ И ОНКОЛИТНИ ЧУКИ И ОТВОРИ. ИЗМЕРЕНИЕ РЪЧНО РАЗМЕРИ ОТ ЧЕРТЕЖА, ИЛИ ЧЕРТОЖИ КОИТО СА НЕВЕРНО/ИМ. ЧЕТАТ СЕ САМО КОТИРОВИТЕ И НАДПИСИТЕ.
2. ПЛОЩИТЕ НА ПОМЕЩЕНИЯТА СА СВЕТЛИ.
3. СТЕНИТЕ ОКОЛО МОКРИТЕ ПОМЕЩЕНИЯ ДА СЕ ИЗПЪЛНЯТ ОТ ВЛАГОУСТОЙЧИВ ГИПСКАРТОН.
4. ДА СЕ ГЛЕДАТ ЧЕРТЕЖИТЕ НА ВСИЧКИ СПЕЦИАЛНОСТИ. ПРИ КОНСТАТИРАНИ НЕСЪОТВЕТСТВИЯ ДА СЕ ТЪРСИ МОМЕНТАЛНО ГЛАВНИЯ ПРОЕКТАНТ.
5. ОТВОРИТЕ НА ВРАТИТЕ И ПРОЗОРЦИТЕ, И ЧИВОТО НА ПОДПРОЗОРЕНИЯ ПАРАПЕТ СЕ МЕРЯТ ОТ ГОТОВ ПО
6. ПРЕДПОЛАГАНЕ НА ПРОЗОРЦИ, ВРАТИ И Т.Н. ДА СЕ ВЗЕМАТ РАЗМЕРИ НА МЯСТО.
7. ПОКАЗАНИТЕ В ПРОЕКТА РАЗМЕРИ СА ИДЕАЛНИ. ВЪЗМОЖНИ СА ОТКЛОНЕНИЯ ОТ ПОКАЗАНИТЕ В СЛЕДСТВИЕ НА НЕТОЧНОСТИ ПРИ ИЗВЪРШВАНЕ НА СМР.
8. ПОЛАГАНЕТО НА ХИДРО- И ТОПЛОИЗОЛАЦИОННИТЕ МАТЕРИАЛИ ДА СТАВА ПО ПРЕДПИСАНИЯТА НА СЪОТВЕТНИТЕ ПРОИЗВОДИТЕЛИ ИЛИ ПРИ СПЕЦИФИЧНИ УЧАСТЪЦИ ДА СЕ СПЕЦИАЛ ДЕТАЙЛИ ОТ РАБОТНИЯ ПРОЕКТ.
9. ВСИЧКИ ВЕРТИКАЛНИ И ХОРИЗОНТАЛНИ ТРЪБИ Е НЕОБХОДИМО ДА СЕ ШЛИЦ И ТОПЛО ИЗОЛИРАТ.
10. ВСИЧКИ ОТВОРИ СЕ ЗАМОКЛИПВАТ СЛЕД ПРЕМИНАВАНЕ НА СЪОТВЕТНИТЕ ИНСТАЛАЦИИ
11. ВСИЧКИ РАБОТНИ ФУГИ В СТОМАНОБЕТОНОВАТА НАСТИЛКА ДА СЕ ЗАТВОРЯТ ТРАЙНО ЕЛАСТИЧНО.
12. ПРЕДИ ПРОИЗВОДСТВОТО И МОНТАЖА НА ФАСАДНИТЕ ОБЛИЦОВКИ ДА СЕ ПРЕДОСТАВЯТ ПРОИЗВОДСТВЕНИ И МОНТАЖНИ ЧЕРТЕЖИ И ДЕТАЙЛИ ОТ ФИРМАТА ИЗПЪЛНИТЕЛ ЗА СЪГЛАСУВАНЕ ОТ ВОДЕЩИЯ ПРОЕКТАНТ.
13. ИЗБОРА НА ЗАВЪРШВАЩИ МАТЕРИАЛИ ДА СТАВА САМО СЛЕД ОДОБРЕНИЕ НА МОСТРА ОТ ПРЕДСТАВИТЕЛ НА ВЪЗЛОЖИТЕЛЯ И ЧИВО ПЕТРОВ - АРХИТЕКТИ.
14. ВЪЗМОЖНИ СА ПРОМЕНИ СЛЕД НАЧАЛО НА СТРОИТЕЛНИТЕ РАБОТИ, ЗА КОИТО ИЗПЪЛНИТЕЛЯ ЩЕ БЪДЕ УВЕДОМЕН И ЩЕ СЕ РАЗРАБОТЯТ СЪОТВЕТНИТЕ ЧЕРТЕЖИ.

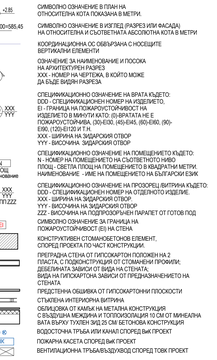

СИМВОЛНО ОЗНАЧЕНИЕ В ПЛАН НА ОТНОСИТЕЛНА КОТА ПОКАЗАНА В МЕТРИ.

СИМВОЛНО ОЗНАЧЕНИЕ В ИЗГЛЕД (РАЗРЕЗ) ИЛИ ФАСАДА) НА ОТНОСИТЕЛНА И СЪОТВЕТНАТА АБСОЛЮТНА КОТА В МЕТРИ

КООРДИНАЦИОННА ОС ОБВЪРЗАНА С НОСЕЩИТЕ ВЕРТИКАЛНИ ЕЛЕМЕНТИ

ОЗНАЧЕНИЕ ЗА НАИМЕНОВАНИЕ И ПОСОКА НА АРХИТЕКТУРЕН РАЗРЕЗ
XXX - НОМЕР НА ЧЕРТЕЖА, В КОЙТО МОЖЕ ДА БЪДЕ ВИДЯН РАЗРЕЗА

СПЕЦИФИКАЦИОННО ОЗНАЧЕНИЕ НА ВРАТА КЪДЕТО:
DDD - СПЕЦИФИКАЦИОНЕН НОМЕР НА ИЗДЕЛИЕТО,
E1 - ГРАНИЦА НА ПОЖАРОУСТОЙЧИВОСТ НА ИЗДЕЛИЕТО В МИНУТИ КАТО: (S)-ВРАТАТА НЕ Е ПОЖАРОУСТОЙЧИВА, (30)-E30, (45)-E45, (60)-E60, (90)-E90, (120)-E120 И Т.Н.
XXX - ШИРИНА НА ЗИДАРСКИЯ ОТВОР
YYY - ВИСОЧИНА ЗИДАРСКИЯ ОТВОР

СПЕЦИФИКАЦИОННО ОЗНАЧЕНИЕ НА ПОМЕЩЕНИЕТО КЪДЕТО:
N - НОМЕР НА ПОМЕЩЕНИЕТО НА СЪОТВЕТНОТО НИВО
ПЛОЩ - СВЕТЛА ПЛОЩ НА ПОМЕЩЕНИЕТО В КВАДРАТНИ МЕТРИ
НАИМЕНОВАНИЕ - ИМЕ НА ПОМЕЩЕНИЕТО НА БЪЛГАРСКИ ЕЗИК

СПЕЦИФИКАЦИОННО ОЗНАЧЕНИЕ НА ПРОЗОРЕЦ/ ВИТРИНА КЪДЕТО:
DDD - СПЕЦИФИКАЦИОНЕН НОМЕР НА ОТДЕЛНОТО ИЗДЕЛИЕ.
XXX - ШИРИНА НА ЗИДАРСКИЯ ОТВОР
YYY - ВИСОЧИНА НА ЗИДАРСКИЯ ОТВОР
ZZZ - ВИСОЧИНА НА ПОДПРОЗОРЕНЕН ПАРАПЕТ ОТ ГОТОВ ПОД

СИМВОЛНО ОЗНАЧЕНИЕ ЗА ГРАНИЦА НА ПОЖАРОУСТОЙЧИВОСТ (E1) НА СТЕНА

КОНСТРУКТИВЕН СТОМАНОБЕТОНОВ ЕЛЕМЕНТ, СПОРЕД ПРОЕКТА ПО ЧАСТ КОНСТРУКЦИИ.

ПРЕГРАДНА СТЕНА ОТ ГИПСОКАРТОН ПОЛОЖЕН НА 2 ПЛАСТА, С ПОДКОНСТРУКЦИЯ ОТ СТОМАНЕНИ ПРОФИЛИ; ДЕБЕЛИНАТА ЗАВИСИ ОТ ВИДА НА СТЕНАТА; ВИДА НА ГИПСКАРТОНА ЗАВИСИ ОТ ПРЕДНАЗНАЧЕНИЕТО НА СТЕНАТА

ПРЕДСТЕННА ОБШИВКА ОТ ГИПСОКАРТОННИ ПЛОСКОСТИ

СТАЛЕНА ИНТЕРИОРНА ВИТРИНА

ОБЛИЦОВКА ОТ КАМЪК НА МЕТАЛНА КОНСТРУКЦИЯ С ВЪЗДУШНА МЕЖДИНА И ТОПЛОИЗОЛАЦИЯ 10 СМ ОТ МИНЕАЛНА ВАТА ВЪРХУ ТУХЛЕН ЗИД 25 СМ БЕТОНОВА КОНСТРУКЦИЯ

ВОДОСТОЧНА ТРЪБА ИЛИ КАНАЛ СПОРЕД ВИК ПРОЕКТ

ПОЖАРНА КАСЕТА СПОРЕД ВИК ПРОЕКТ

ВЕНТИЛАЦИОННА ТРЪБА ВЪД/ВЪЗ ОТВОД СПОРЕД ТОВИ ПРОЕКТ

"МИКС - ПСГ" ООД

ИЗПЪЛНИТЕЛ: ПРОЕКТАНТ НА ЧАСТ:

Ivo Petrov Architects
ЕКСПО 2000 ЕООД
гр. София 1407, ул. „Ген. Данаил Николаев" 28, ет. 3
тел.: 02 962 22 44, 0888 20 20 44
e-mail: office@ivopetrov.com
ISO 9001, ISO 14001, OHSAS 18001
Certificate No. 10 100 6000

ОБЕКТ:
МНОГОФУНКЦИОНАЛНА СГРАДА С ПОДЗЕМНИ ГАРАЖИ В УПИ V, КВ. 120, м. "КРАСНО СЕЛО - ПЛАМАТЕЛЕН КАНАР", ГР. СОФИЯ

РАЗПРЕДЕЛЕНИЕ НА КОТА -3.60

АРХ. ЦВЕТАН ПЕТРОВ	
АРХ. ЦВЕТАН ПЕТРОВ	

АРХИТЕКТУРА	н.о.20=585.45	1 : 50	04.2016
ПРОЕКТ №	ЕТАП НА ПРОЕКТИРАНЕ	ЛИСТ	ОБЩО
15043	ТП	15043-A0-00	02

Този чертеж е под защитата на закона за авторското право и сродните му права, защитен е и като обект на промишлена собственост. Всяко използване, копиране, разпространение, промяна, адаптиране, преработване, публично изпълнение, предоставяне на обществеността, включително чрез Интернет, както и всяко друго използване на чертежа, изцяло или отделни части от него, без изричното писмено съгласие на Иво Петров Архитекти ЕООД е забранено и ще бъде преследвано съгласно българското и международното законодателство.

ПОМЕЩЕНИЯ НИВО ±0.00 - 371 782,24

НОМЕР	НАИМЕНОВАНИЕ	ПЛОЩ	ПОД	СТЕНИ	ТАВАН
1000	СТЪЛБИЩЕ	17.91 m²	ГРАНИТОПРЕС	ДИСП. БОЯ	ДИСП. БОЯ / ОК. ТАВАН
1001	ФОАЙЕ	117.71 m²	ГРАНИТОПРЕС	ДИСП. БОЯ	ОКАЧЕН ТАВАН
1002	ЗАС. ЗАЛА	41.84 m²	ГРАНИТОПРЕС	ДИСП. БОЯ	ОКАЧЕН ТАВАН
1003	ОХРАНА	24.37 m²	ГРАНИТОПРЕС	ДИСП. БОЯ	ОКАЧЕН ТАВАН
1004	СПУК. ПОМЕЩЕНИЕ	10.16 m²	ГРАНИТОПРЕС	ДИСП. БОЯ	ОКАЧЕН ТАВАН
1005	СПУК. ПОМ	10.77 m²	ГРАНИТОПРЕС	ДИСП. БОЯ	ОКАЧЕН ТАВАН
1006	СПУК. ПОМ	2.84 m²	ГРАНИТОПРЕС	ГРАНИТОПРЕС	ОКАЧЕН ТАВАН
1007	ПРЕДДВЕРИЕ	4.40 m²	ГРАНИТОПРЕС	ГРАНИТОПРЕС	ОКАЧЕН ТАВАН
1008	САН. ПОМ.	1.40 m²	ГРАНИТОПРЕС	ГРАНИТОПРЕС	ОКАЧЕН ТАВАН
1009	САН. ПОМ.	1.40 m²	ГРАНИТОПРЕС	ГРАНИТОПРЕС	ОКАЧЕН ТАВАН
1010	ЧОВ. РЕСУРСИ	25.69 m²	ЛАМИНАТ	ДИСП. БОЯ	ОКАЧЕН ТАВАН
1011	СКЛАД	14.12 m²	ЛАМИНАТ	ДИСП. БОЯ	ОКАЧЕН ТАВАН
1012	КОРИДОР	36.51 m²	ГРАНИТОПРЕС	ДИСП. БОЯ	ОКАЧЕН ТАВАН
1013	СТЪЛБИЩЕ	24.16 m²	ГРАНИТОПРЕС	ДИСП. БОЯ	ДИСП. БОЯ / ОК. ТАВАН
1014	СПУК. ПОМ	27.51 m²	ГРАНИТОПРЕС	ДИСП. БОЯ	ДИСП. БОЯ
1015	ТЪРГОВСКИ ОТДЕЛ	20.12 m²	ЛАМИНАТ	ДИСП. БОЯ	ДИСП. БОЯ
1016	КАСИЕР	20.09 m²	ЛАМИНАТ	ДИСП. БОЯ	ДИСП. БОЯ
1017	АРХИВ	18.12 m²	ЛАМИНАТ	ДИСП. БОЯ	ДИСП. БОЯ
1018	СЧЕТОВОДСТВО	47.32 m²	ЛАМИНАТ	ДИСП. БОЯ	ДИСП. БОЯ
1019	ГЛ. СЧЕТОВОДИТЕЛ	19.17 m²	ЛАМИНАТ	ДИСП. БОЯ	ДИСП. БОЯ
1020	МЕХАНИЗАЦИЯ	23.56 m²	ЛАМИНАТ	ДИСП. БОЯ	ДИСП. БОЯ
1021	СНАБДЯВАНЕ	30.07 m²	ЛАМИНАТ	ДИСП. БОЯ	ДИСП. БОЯ
1022	САН. ПОМ.	4.09 m²	ГРАНИТОПРЕС	ГРАНИТОПРЕС	ОКАЧЕН ТАВАН
1023	ВИНТФАНГ	5.44 m²	ГРАНИТОПРЕС	ДИСП. БОЯ	ОКАЧЕН ТАВАН
1100	ФОАЙЕ	56.30 m²	ГРАНИТОПРЕС	ДИСП. БОЯ	ОКАЧЕН ТАВАН
1101	СПУК. ПОМ.	2.33 m²	ГРАНИТОПРЕС	ДИСП. БОЯ	ОКАЧЕН ТАВАН
1102	САН. ПОМ.	2.10 m²	ГРАНИТОПРЕС	ГРАНИТОПРЕС	ОКАЧЕН ТАВАН

ЗАБЕЛЕЖКИ:

1. ВСИЧКИ РАЗМЕРИ СА В САНТИМЕТРИ, А ЕТАЖНИТЕ И ВЕРТИКАЛНИТЕ КОТИ В МЕТРИ, АКО ДРУГО НЕ Е УКАЗАНО ИЗРИЧНО.РАЗМЕРИТЕ СЕ ОТНАСЯТ ЗА ЗИДАРСКИ И МОНОЛИТНИ ЧУПКИ И ОТВОРИ. ИЗМЕРЕНИ РЪЧНО РАЗМЕРИ ОТ ЧЕРТЕЖА, ИЛИ НЕТОВИ КОЙТО СА НЕВАЛИДНИ. ЧЕТАТ СЕ САМО КОТИРОВИТЕ И НАДПИСИТЕ.
2. ПЛОЩИТЕ НА ПОМЕЩЕНИЯТА СА СВЕТЛИ.
3. СТЕНИТЕ ОКОЛО МОКРИТЕ ПОМЕЩЕНИЯ ДА СЕ ИЗПЪЛНЯТ ОТ ВЛАГОУСТОЙЧИВ ГИПСКАРТОН.
4. ДА СЕ ГЛЕДАТ ЧЕРТЕЖИТЕ НА ВСИЧКИ СПЕЦИАЛНОСТИ. ПРИ КОНСТАТИРАНИ НЕСЪОТВЕТСТВИЯ ДА СЕ ТЪРСИ МОМЕНТАЛНО ГЛАВНИЯ ПРОЕКТАНТ
5. ОТВОРИТЕ НА ВРАТИТЕ И ПРОЗОРЦИТЕ, И НИВОТО НА ПОДПРОЗОРНИЯ ПАРАПЕТ СЕ МЕРЯТ ОТ КОТА ГОТОВ ПО
6. ПРЕДИ ПОРЪЧВАНЕ НА ПРОЗОРЦИ, ВРАТИ И Т.Н. ДА СЕ ВЗЕМАТ РАЗМЕРИ НА МЯСТО.
7. ПОКАЗАНИТЕ В ПРОЕКТА РАЗМЕРИ СА ИДЕАЛНИ. ВЪЗМОЖНИ СА ОТКЛОНЕНИЯ ОТ ПОКАЗАНИТЕ В СЛЕДСТВИЕ НА НЕТОЧНОСТИ ПРИ ИЗВЪРШВАНЕ НА СМР.
8. ПОЛАГАНЕТО НА ХИДРО- И ТОПЛОИЗОЛАЦИОННИТЕ МАТЕРИАЛИ ДА СТАВА ПО ПРЕДПИСАНИЯТА НА СЪОТВЕТНИТЕ ПРОИЗВОДИТЕЛИ ИЛИ ПРИ СПЕЦИАЛНИЯ УЧАСТЪЦ ДА СЕ СЛЕДВАТ ДЕТАЙЛИТЕ ОТ РАБОТНИЯ ПРОЕКТ.
9. ВСИЧКИ ВЕРТИКАЛНИ И ХОРИЗОНТАЛНИ ТРЪБИ Е НЕОБХОДИМО ДА СЕ ШУМО И ТОПЛО ИЗОЛИРАТ.
10. ВСИЧКИ ОТВОРИ СЕ ЗАМОНОЛИТВАТ СЛЕД ПРИЕМАВАНЕ Н СЪОТВЕТНИТЕ ИНСТАЛАЦИИ
11. ВСИЧКИ РАБОТНИ ФУГИ В СТОМАНОБЕТОНОВАТА НАСТИЛКА ДА СЕ ЗАТВОРЯТ ТРАЙНО ЕЛАСТИЧНО.
12. ПРЕДИ ПРОИЗВОДСТВОТО И МОНТАЖА НА ФАСАДНИТЕ ОБЛИЦОВКИ ДА СЕ ПРЕДОСТАВЯТ ПРОИЗВОДСТВЕНИ И МОНТАЖНИ ЧЕРТЕЖИ И ДЕТАЙЛИ ОТ ФИРМАТА ИЗПЪЛНИТЕЛ ЗА СЪГЛАСУВАНЕ ОТ ВОДЕЩИЯ ПРОЕКТАНТ
13. ИЗБОРА НА ЗАБЕЛЯВАЩИ МАТЕРИАЛИ ДА СТАВА САМО СЛЕД ОДОБРЕНИЕ НА МОСТРА ОТ ПРЕДСТАВИТЕЛ НА ВЪЗЛОЖИТЕЛЯ И ЧИФ ПЕТРОВ - АРХИТЕКТИ.
14. ВЪЗМОЖНИ СА ПРОМЕНИ СЛЕД НАЧАЛО НА СТРОИТЕЛНИТЕ РАБОТИ, ЗА КОИТО ИЗПЪЛНИТЕЛЯ ЩЕ БЪДЕ УВЕДОМЕН И ЩЕ СЕ РАЗРАБОТЯТ СЪОТВЕТНИТЕ ЧЕРТЕЖИ.

+2.95 — СИМВОЛНО ОЗНАЧЕНИЕ В ПЛАН НА ОТНОСИТЕЛНА КОТА ПОКАЗАНА В МЕТРИ.

0.00=585.45 — СИМВОЛНО ОЗНАЧЕНИЕ В ИЗГЛЕД (РАЗРЕЗ) ИЛИ ФАСАДА) НА ОТНОСИТЕЛНА И СЪОТВЕТНАТА АБСОЛЮТНА КОТА В МЕТРИ

0 — КООРДИНАЦИОННА ОС ОБВЪРЗАНА С НОСЕЩИТЕ ВЕРТИКАЛНИ ЕЛЕМЕНТИ

А / 1.XXX — ОЗНАЧЕНИЕ ЗА НАИМЕНОВАНИЕ И ПОСОКА НА АРХИТЕКТУРЕН РАЗРЕЗ
XXX - НОМЕР НА ЧЕРТЕЖА, В КОЙТО МОЖЕ ДА БЪДЕ ВИДЯН РАЗРЕЗА

DDD XXX YYY — СПЕЦИФИКАЦИОННО ОЗНАЧЕНИЕ НА ВРАТА КЪДЕТО:
DDD - СПЕЦИФИКАЦИОНЕН НОМЕР НА ИЗДЕЛИЕТО.
EI - ГРАНИЦА НА ПОЖАРОУСТОЙЧИВОСТ НА ИЗДЕЛИЕТО В МИНУТИ КАТО: (0)=ВРАТАТА НЕ Е ПОЖАРОУСТОЙЧИВА, (30)-EI30, (45)-EI45, (60)-EI60, (90)-EI90, (120)-EI120 И Т.Н.
XXX - ШИРИНА НА ЗИДАРСКИЯ ОТВОР
YYY - ВИСОЧИНА ЗИДАРСКИЯ ОТВОР

N ПЛОЩ Наименование — СПЕЦИФИКАЦИОННО ОЗНАЧЕНИЕ НА ПОМЕЩЕНИЕТО КЪДЕТО:
N - НОМЕР НА ПОМЕЩЕНИЕТО НА СЪОТВЕТНОТО НИВО
ПЛОЩ - СВЕТЛА ПЛОЩ НА ПОМЕЩЕНИЕТО В КВАДРАТНИ МЕТРИ.
НАИМЕНОВАНИЕ - ИМЕ НА ПОМЕЩЕНИЕТО НА БЪЛГАРСКИ ЕЗИК

DDD XXX YYY ПП.ZZZ — СПЕЦИФИКАЦИОННО ОЗНАЧЕНИЕ НА ПРОЗОРЕЦ ЪЛ ВИТРИНА КЪДЕТО:
DDD - СПЕЦИФИКАЦИОНЕН НОМЕР НА ОТДЕЛНОТО ИЗДЕЛИЕ.
XXX - ШИРИНА НА ЗИДАРСКИЯ ОТВОР.
YYY - ВИСОЧИНА НА ЗИДАРСКИЯ ОТВОР
ZZZ - ВИСОЧИНА НА ПОДПРОЗОРЕН ПАРАПЕТ ОТ ГОТОВ ПОД.

EI = EI — СИМВОЛНО ОЗНАЧЕНИЕ ЗА ГРАНИЦА НА ПОЖАРОУСТОЙЧИВОСТ (EI) НА СТЕНА.

КОНСТРУКТИВЕН СТОМАНОБЕТОНОВ ЕЛЕМЕНТ, СПОРЕД ПРОЕКТА ПО ЧАСТ КОНСТРУКЦИИ.

ПРЕГРАДНА СТЕНА ОТ ГИПСКАРТОН ПОЛОЖЕН НА 2 ПЛАСТА, С ПОДКОНСТРУКЦИЯ ОТ СТОМАНЕНИ ПРОФИЛИ. ДЕБЕЛИНАТА ЗАВИСИ ОТ ВИДА НА СТЕНАТА. ВИДА НА ГИПСКАРТОНА ЗАВИСИ ОТ ПРЕДНАЗНАЧЕНИЕТО НА СТЕНАТА.

ПРЕДСТЕННА ОБШИВКА ОТ ГИПСКАРТОННИ ПЛОСКОСТИ СТАЛЕНА ИНТЕРКОРНА ВИТРИНА.

ОБЛИЦОВКА ОТ КАМЪК НА МЕТАЛНА КОНСТРУКЦИЯ С ВЪЗДУШНА МЕЖДИНА И ТОПЛОИЗОЛАЦИЯ 10 СМ ОТ МИНЕРАЛНА ВАТА ВЪРХУ ТУХЛЕН ЗИД 25 СМ БЕТОНОВА КОНСТРУКЦИЯ

ВОДОСТОЧНА ТРЪБА ИЛИ КАНАЛ СПОРЕД ВиК ПРОЕКТ

ПОЖАРНА КАСЕТА СПОРЕД ВиК ПРОЕКТ

ВЕНТИЛАЦИОННА ТРЪБА/ВЪЗДУХВОД СПОРЕД ТОВК ПРОЕКТ

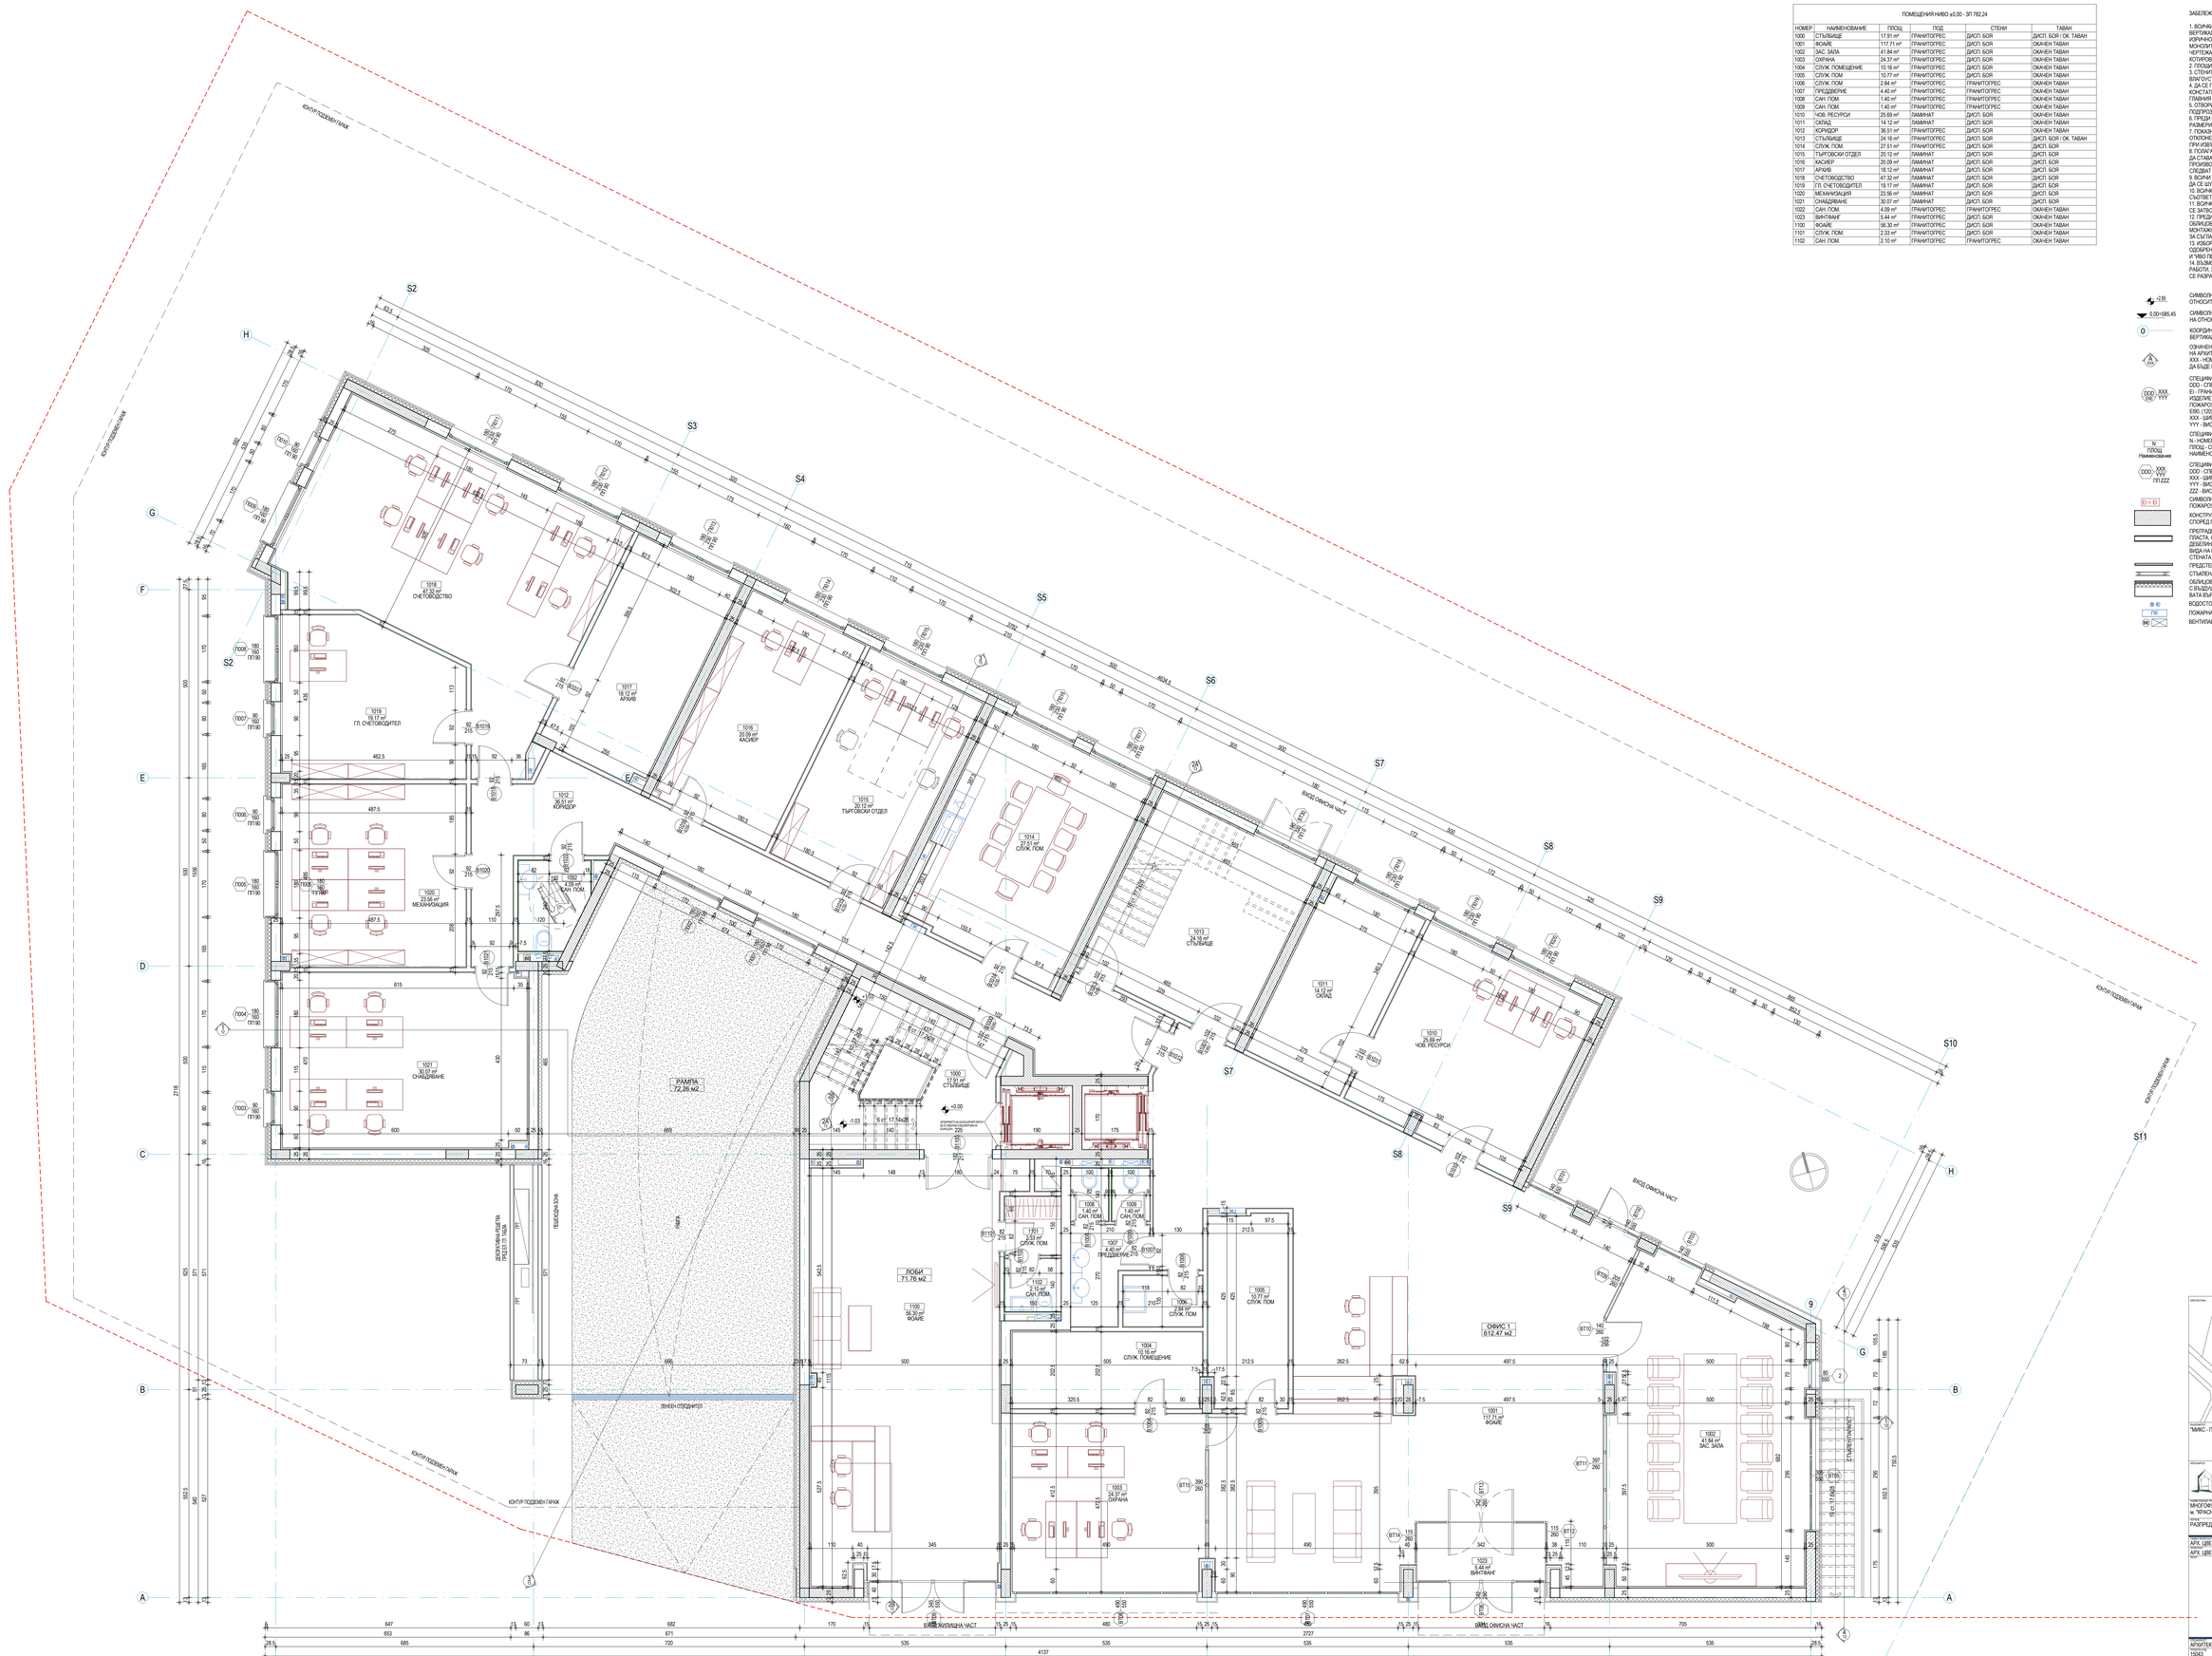

"МИКС - ПС" ООД

ИНВЕСТОР

ИНВЕСТИЦИОНЕН ПРОЕКТ

МНОГОФУНКЦИОНАЛНА СГРАДА С ПОДЗЕМНИ ГАРАЖИ В УПИ V, КВ. 120, м. "КРАСНО СЕЛО - ПЛАВАТЕЛЕН КАНАЛ", ГР. СОФИЯ

РАЗПРЕДЕЛЕНИЕ НА КОТА ±0.00

АРХ. ЦВЕТАН ПЕТРОВ	
АРХ. ЦВЕТАН ПЕТРОВ	

АРХИТЕКТУРА	±0.00=585.45	1 : 50	04.2016
15043	(11)	15043-АR-RP01	03

© ЧИФ ПЕТРОВ - АРХИТЕКТИ ЕООД. ВСИЧКИ ПРАВА ВЪРХУ ТОЗИ ПРОЕКТ СА ЗАЩИТЕНИ СЪГЛАСНО ЗАКОН ЗА АВТОРСКОТО ПРАВО И СРОДНИТЕ МУ ПРАВА. ВЪЗПРОИЗВЕЖДАНЕТО ПО КАКЪВТО И ДА ЕСТЕ НАЧИН ИЛИ ПОД КАКВАТО И ДА ЕСТЕ ФОРМА ИЗЦЯЛО ИЛИ ЧАСТИЧНО, ВКЛЮЧИТЕЛНО ПРЕВОД, ПРЕРАБОТКА, ПРЕРАЗПРЕДЕЛЯНЕ, ПРЕДАВАНЕ ЧРЕЗ ЕЛЕКТРОННИ СРЕДСТВА ЗА ОБЩО ПОЛЗВАНЕ, ПРЕДОСТАВЯНЕ НА ДОСТЪП ДО ПРОИЗВЕДЕНИЕТО ПО ЖИЧЕН ИЛИ БЕЗЖИЧЕН ПЪТ, ПО ТАКЪВ НАЧИН, ПО КОЙТО ВСЕКИ МОЖЕ ДА ПОЛУЧИ ДОСТЪП ДО ПРОИЗВЕДЕНИЕТО ОТ МЯСТО И ВРЕМЕ, КОЕТО САМ ИЗБЕРЕ, ПУБЛИЧНО ИЗПЪЛНЕНИЕ ИЛИ ПУБЛИЧНО ПРЕДСТАВЯНЕ НА ПРОИЗВЕДЕНИЕТО, КАКТО И ВСЯКАКВО ДРУГО ПУБЛИЧНО РАЗПРОСТРАНЕНИЕ НА ПРОИЗВЕДЕНИЕТО ПРЕЗ ПЕРИОДА НА ЗАЩИТА ПО ЗАКОН ЗА АВТОРСКОТО ПРАВО И СРОДНИТЕ МУ ПРАВА.

ПОМЕЩЕНИЯ ПОЛУНИВО +3.10 - ЗП 847.03					
НОМЕР	НАИМЕНОВАНИЕ	ПЛОЩ	ПОД	СТЕНИ	ТАВАН
1200	СТЪЛБИЩЕ	17.91 m²	ГРАНИТОПРЕС	ДИСП. БОЯ	ДИСП. БОЯ / ОК. ТАВАН
1201	ФОАЙЕ	100.97 m²	ГРАНИТОПРЕС	ДИСП. БОЯ	ОКАЧЕН ТАВАН
1202	УПРАВИТЕЛ	93.90 m²	ГРАНИТОПРЕС	ДИСП. БОЯ	ОКАЧЕН ТАВАН
1203	САН. ПОМ.	4.96 m²	ГРАНИТОПРЕС	ГРАНИТОПРЕС	ОКАЧЕН ТАВАН
1204	АСИСТЕНТ	29.28 m²	ГРАНИТОПРЕС	ДИСП. БОЯ	ОКАЧЕН ТАВАН
1205	АСИСТЕНТ	29.03 m²	ГРАНИТОПРЕС	ДИСП. БОЯ	ОКАЧЕН ТАВАН
1206	УПРАВИТЕЛ	76.43 m²	ЛАМИНАТ	ДИСП. БОЯ	ОКАЧЕН ТАВАН
1207	ДРЕШНИК	8.74 m²	ЛАМИНАТ	ДИСП. БОЯ	ДИСП. БОЯ
1208	САН. ПОМ.	4.03 m²	ГРАНИТОПРЕС	ГРАНИТОПРЕС	ОКАЧЕН ТАВАН
1209	КОРИДОР	32.99 m²	ГРАНИТОПРЕС	ДИСП. БОЯ	ОКАЧЕН ТАВАН
1210	СТЪЛБИЩЕ	24.15 m²	ГРАНИТОПРЕС	ДИСП. БОЯ	ДИСП. БОЯ / ОК. ТАВАН
1211	ДИР. СТРОИТЕЛСТВО	28.78 m²	ЛАМИНАТ	ДИСП. БОЯ	ОКАЧЕН ТАВАН
1212	ГЛАВЕН ИНЖЕНЕР	20.85 m²	ЛАМИНАТ	ДИСП. БОЯ	ОКАЧЕН ТАВАН
1213	РЕКЛАМА	20.18 m²	ЛАМИНАТ	ДИСП. БОЯ	ОКАЧЕН ТАВАН
1214	ТЕХН. АРХИВ	18.18 m²	ЛАМИНАТ	ДИСП. БОЯ	ОКАЧЕН ТАВАН
1215	ТЕХН. ОТДЕЛ	81.07 m²	ЛАМИНАТ	ДИСП. БОЯ	ОКАЧЕН ТАВАН
1216	БЕЗОПАСНОСТ	23.89 m²	ЛАМИНАТ	ДИСП. БОЯ	ОКАЧЕН ТАВАН
1217	ОРС	41.54 m²	ЛАМИНАТ	ДИСП. БОЯ	ОКАЧЕН ТАВАН
1218	ЗАС. ЗАЛА	41.97 m²	ГРАНИТОПРЕС	ДИСП. БОЯ	ОКАЧЕН ТАВАН
1219	СПУК. ПОМ.	10.84 m²			
1220	СЪРВЪР	10.93 m²	ГРАНИТОПРЕС	ДИСП. БОЯ	ОКАЧЕН ТАВАН
1221	СПУК. ПОМ.	7.19 m²	ГРАНИТОПРЕС	ГРАНИТОПРЕС	ОКАЧЕН ТАВАН
1222	ПРЕДДВЕРИЕ	3.65 m²	ГРАНИТОПРЕС	ГРАНИТОПРЕС	ОКАЧЕН ТАВАН
1223	САН. ПОМ.	1.40 m²	ГРАНИТОПРЕС	ГРАНИТОПРЕС	ОКАЧЕН ТАВАН
1224	САН. ПОМ.	1.40 m²	ГРАНИТОПРЕС	ГРАНИТОПРЕС	ОКАЧЕН ТАВАН

ЗАБЕЛЕЖКИ:

1. ВСИЧКИ РАЗМЕРИ СА В САНТИМЕТРИ, А ЕТАЖНИТЕ И ВЕРТИКАЛНИТЕ КОТИ В МЕТРИ, АКО ДРУГО НЕ Е УКАЗАНО ИЗРИЧНО РАЗМЕРИТЕ СЕ ОТНАСЯТ ЗА ЗИДАРСКИ И МОНОЛИТНИ ЧАСТИ И ОТВОРИ, ИЗМЕРЕНИ РЪЧНО. РАЗМЕРИ ОТ ЧЕРТЕЖА, ИЛИ НЕГОВИ КОПИЯ СА НЕВАЛИДНИ. ЧЕТАТ СЕ САМО КОТИРОВАНИТЕ И НАДПИСИТЕ.
2. ПЛОЩИТЕ НА ПОМЕЩЕНИЯТА СА СВЕТЛИ.
3. СТЕНИТЕ ОКОЛО МОКРИТЕ ПОМЕЩЕНИЯ ДА СЕ ИЗПЪЛНЯТ ОТ ВЛАГОУСТОЙЧИВ ГИПСКАРТОН.
4. ДА СЕ ГЛЕДАТ ЧЕРТЕЖИТЕ НА ВСИЧКИ СПЕЦИАЛНОСТИ. ПРИ КОНСТАТИРАНИ НЕСЪОТВЕТСТВИЯ ДА СЕ ТЪРСИ МОМЕНТАЛНО ГЛАВНИЯ ПРОЕКТАНТ.
5. ОТВОРИТЕ НА ВРАТИТЕ И ПРОЗОРЦИТЕ, И НИВОТО НА ПОДПРОЗОРЕЧНИЯ ПАРАПЕТ СЕ МЕРЯТ ОТ КОТА ГОТОВ ПО
6. ПРЕДИ ПОРЪЧВАНЕ НА ПРОЗОРЦИ, ВРАТИ И Т.Н. ДА СЕ ВЗЕМАТ РАЗМЕРИ НА МЯСТО.
7. ПОКАЗНИТЕ В ПРОЕКТА РАЗМЕРИ СА ИДЕАЛНИ. ВЪЗМОЖНИ СА ОТКЛОНЕНИЯ ОТ ПОКАЗАНИТЕ В СЛЕДСТВИЕ НА НЕТОЧНОСТИ ПРИ ИЗВЪРШВАНЕ НА СМР.
8. ПОЛАГАНЕТО НА ХИДРО- И ТОПЛОИЗОЛАЦИОННИТЕ МАТЕРИАЛИ ДА СТАВА ПО ПРЕДПИСАНИЯТА НА СЪОТВЕТНИТЕ ПРОИЗВОДИТЕЛИ ИЛИ ПРИ СПЕЦИФИЧНИ УЧАСТЪЦИ ДА СЕ СЛЕДВАТ ДЕТАЙЛИТЕ ОТ РАБОТНИЯ ПРОЕКТ.
9. ВСИЧКИ ВЕРТИКАЛНИ И ХОРИЗОНТАЛНИ ТРЪБИ Е НЕОБХОДИМО ДА СЕ ШУМО И ТОПЛО ИЗОЛИРАТ.
10. ВСИЧКИ ОТВОРИ СЕ ЗАМОНОЛИТВАТ СЛЕД ПРЕМИНАВАНЕ Н СЪОТВЕТНИТЕ ИНСТАЛАЦИИ.
11. ВСИЧКИ РАБОТНИ ФУГИ В СТОМАНОБЕТОНОВАТА НАСТИЛКА ДА СЕ ЗАТВОРЯТ ТРАЙНО ЕЛАСТИЧНО.
12. ПРЕДИ ПРОИЗВОДСТВОТО И МОНТАЖА НА ФАСАДНИТЕ ОБЛИЦОВКИ ДА СЕ ПРЕДОСТАВЯТ ПРОИЗВОДСТВЕНИ И МОНТАЖНИ ЧЕРТЕЖИ И ДЕТАЙЛИ ОТ ФИРМАТА ИЗПЪЛНИТЕЛ ЗА СЪГЛАСУВАНЕ ОТ ВОДЕЩИЯ ПРОЕКТАНТ
13. ИЗБОРА НА ЗАВЪРШВАЩИ МАТЕРИАЛИ ДА СТАВА САМО СЛЕД ОДОБРЕНИЕ НА МОСТРА ОТ ПРЕДСТАВИТЕЛ НА ВЪЗЛОЖИТЕЛЯ И ЧУБО ПЕТРОВ - АРХИТЕКТИ.
14. ВЪЗМОЖНИ СА ПРОМЕНИ СЛЕД НАЧАЛО НА СТРОИТЕЛНИТЕ РАБОТИ, ЗА КОИТО ИЗПЪЛНИТЕЛЯ ЩЕ БЪДЕ УВЕДОМЕН И ЩЕ СЕ РАЗРАБОТЯТ СЪОТВЕТНИТЕ ЧЕРТЕЖИ.

+3.85 — СИМВОЛНО ОЗНАЧЕНИЕ В ПЛАН НА ОТНОСИТЕЛНА КОТА ПОКАЗАНА В МЕТРИ.

0.00=585.45 — СИМВОЛНО ОЗНАЧЕНИЕ В ИЗГЛЕД (РАЗРЕЗ ИЛИ ФАСАДА) НА ОТНОСИТЕЛНА И СЪОТВЕТНАТА АБСОЛЮТНА КОТА В МЕТРИ

0 — КООРДИНАЦИОННА ОС ОБЕЛЯЗАНА С НОСЕЩИТЕ ВЕРТИКАЛНИ ЕЛЕМЕНТИ

ОЗНАЧЕНИЕ ЗА НАИМЕНОВАНИЕ И ПОСОКА НА АРХИТЕКТУРЕН РАЗРЕЗ
XXX - НОМЕР НА ЧЕРТЕЖА, В КОЙТО МОЖЕ ДА БЪДЕ ВИДЯН РАЗРЕЗА

СПЕЦИФИКАЦИОННО ОЗНАЧЕНИЕ НА ВРАТА КЪДЕТО:
DDD - СПЕЦИФИКАЦИОНЕН НОМЕР НА ИЗДЕЛИЕТО,
EI - ГРАНИЦА НА ПОЖАРОУСТОЙЧИВОСТ НА ИЗДЕЛИЕТО В МИНУТИ КАТО: (0)-ВРАТАТА НЕ Е ПОЖАРОУСТОЙЧИВА, (30)-EI30, (45)-EI45, (60)-EI60, (90)-EI90, (120)-EI120 И Т.Н.
XXX - ШИРИНА НА ЗИДАРСКИЯ ОТВОР
YYY - ВИСОЧИНА ЗИДАРСКИЯ ОТВОР

СПЕЦИФИКАЦИОННО ОЗНАЧЕНИЕ НА ПОМЕЩЕНИЕТО КЪДЕТО:
N - НОМЕР НА ПОМЕЩЕНИЕТО НА СЪОТВЕТНОТО НИВО
ПЛОЩ - СВЕТЛА ПЛОЩ НА ПОМЕЩЕНИЕТО В КВАДРАТНИ МЕТРИ.
НАИМЕНОВАНИЕ - ИМЕ НА ПОМЕЩЕНИЕТО НА БЪЛГАРСКИ ЕЗИК

СПЕЦИФИКАЦИОННО ОЗНАЧЕНИЕ НА ПРОЗОРЕЦ ВИТРИНА КЪДЕТО:
DDD - СПЕЦИФИКАЦИОНЕН НОМЕР НА ОТДЕЛНОТО ИЗДЕЛИЕ.
XXX - ШИРИНА НА ЗИДАРСКИЯ ОТВОР
YYY - ВИСОЧИНА НА ЗИДАРСКИЯ ОТВОР
ZZZ - ВИСОЧИНА НА ПОДПРОЗОРЕЧЕН ПАРАПЕТ ОТ ГОТОВ ПОД

EI = EI — СИМВОЛНО ОЗНАЧЕНИЕ ЗА ГРАНИЦА НА ПОЖАРОУСТОЙЧИВОСТ (EI) НА СТЕНА

КОНСТРУКТИВЕН СТОМАНОБЕТОНОВ ЕЛЕМЕНТ. СПОРЕД ПРОЕКТА ПО ЧАСТ КОНСТРУКЦИИ.

ПРЕГРАДНА СТЕНА ОТ ГИПСКАРТОН ПОЛОЖЕН НА 2 ПЛАСТА, С ПОДКОНСТРУКЦИЯ ОТ СТОМАНЕНИ ПРОФИЛИ; ДЕБЕЛИНАТА ЗАВИСИ ОТ ВИДА НА СТЕНАТА; ВИДА НА ГИПСКАРТОНА ЗАВИСИ ОТ ПРЕДНАЗНАЧЕНИЕТО НА СТЕНАТА

ПРЕГРАДНА ОБШИВКА ОТ ГИПСКАРТОНЕН ПЛОСКОСТИ

СТЪКЛЕНА ИНТЕРИОРНА ВИТРИНА.

ОБЛИЦОВКА ОТ КАМЪК НА МЕТАЛНА КОНСТРУКЦИЯ С ВЪЗДУШНА МЕЖДИНА И ТОПЛОИЗОЛАЦИЯ 10 СМ ОТ МИНЕАЛНА ВАТА ВЪРХУ ТУХЛЕН ЗИД 25 СМ/ БЕТОНОВА КОНСТРУКЦИЯ

ВОДОСТОЧНА ТРЪБА ИЛИ КАНАЛ СПОРЕД ВиК ПРОЕКТ

ПОЖАРНА КАСЕТА СПОРЕД ВиК ПРОЕКТ

ВЕНТИЛАЦИОННА ТРЪБА/ВЪЗДУХОВОД СПОРЕД ТОВК ПРОЕКТ

ВЪЗЛОЖИТЕЛ:
"МИКС – ПС" ООД

СЪГЛАСУВАЛИ ЗА ВЪЗЛОЖИТЕЛЯ:

ИЗПЪЛНИТЕЛ:
Ivo Petrov Architects
ГР. СОФИЯ 1113, ЖК "МЛАДОСТ" ВХОД 1Г, ЕТ. 1, АП. 1
ТЕЛ.: 0888 400 441
E-MAIL: ARCH.IVOPETROV@GMAIL.COM
ЧЛЕН НА КАМАРА НА АРХИТЕКТИТЕ В БЪЛГАРИЯ

ТОМ: 2
ОБЕКТ: МНОГОФУНКЦИОНАЛНА СГРАДА С ПОДЗЕМНИ ГАРАЖИ В УПИ V, КВ. 120, М. "КРАСНО СЕЛО - ПЛАВАТЕЛЕН КАНАЛ", ГР. СОФИЯ
ЧАСТ: АРХИТЕКТУРА
ЗАГЛАВИЕ: РАЗПРЕДЕЛЕНИЕ НА КОТА +3.10

ПРОЕКТАНТ: АРХ. ЦВЕТАН ПЕТРОВ	
РЪКОВОДИТЕЛ: АРХ. ЦВЕТАН ПЕТРОВ	

ЧАСТ: АРХИТЕКТУРА	ВИД ЛИСТ: +0.00=585.45	МАЩАБ: 1 : 50	ДАТА: 04.2016
ПРОЕКТ №: 15043	ВЕРСИЯ НА ЧЕРТ.: ТП1	ЧЕРТЕЖ №: 15043-AR-PTM	ЛИСТ: 04

ТОЗИ ЧЕРТЕЖ Е ПОД ЗАЩИТАТА НА ЗАКОНА ЗА АВТОРСКОТО ПРАВО И СЪСЕДНИТЕ МУ ПРАВА. ЗАБРАНЕНО Е ВЪЗПРОИЗВЕЖДАНЕТО НЕГО ПО КАКЪВТО И ДА ТО ДА Е НАЧИН ИЛИ ФОРМА (ГРАФИЧЕН, ДИГИТАЛЕН, ФОТОГРАФСКИ, ЗВУКОЗАПИСЕН ИЛИ ДРУГ), КАКТО И ИЗПОЛЗВАНЕТО НА ТЕЗИ ЧЕРТЕЖИ ИЛИ ТЯХНИ ЧАСТИ ЗА ИЗГОТВЯНЕ НА ДРУГИ ЧЕРТЕЖИ ИЛИ ПРОЕКТИ БЕЗ ПИСМЕНОТО СЪГЛАСИЕ НА АВТОРА НА ЧЕРТЕЖА. ТОЗИ ЧЕРТЕЖ ДА СЕ РАЗГЛЕЖДА ЗАЕДНО СЪС ЦЯЛАТА ДОКУМЕНТАЦИЯ ПО ПРОЕКТА.

ПОМЕЩЕНИЯ НИВО +6.20 - ЗП 913.10

НОМЕР	НАИМЕНОВАНИЕ	ПЛОЩ	ПОД	СТЕНИ	ТАВАН
2000	СТЪЛИЩЕ	20.05 m²	ГРАНИТОПРЕС	ДИСП. БОЯ	ДИСП. БОЯ / ОК. ТАВАН
2001	КОРИДОР	25.10 m²	ГРАНИТОПРЕС	ДИСП. БОЯ	ОКАЧЕН ТАВАН
2002	КОРИДОР	24.24 m²	ГРАНИТОПРЕС	ДИСП. БОЯ	ОКАЧЕН ТАВАН
2101	ДНЕВНА С КУХН. БОКС	60.63 m²	ЛАМИНАТ	ДИСП. БОЯ	ДИСП. БОЯ
2102	СПАЛНЯ	10.94 m²	ЛАМИНАТ	ДИСП. БОЯ	ДИСП. БОЯ
2103	СПАЛНЯ	12.02 m²	ЛАМИНАТ	ДИСП. БОЯ	ДИСП. БОЯ
2104	СПАЛНЯ	17.34 m²	ЛАМИНАТ	ДИСП. БОЯ	ДИСП. БОЯ
2105	САН. ПОМ	3.89 m²	ГРАНИТОПРЕС	ГРАНИТОПРЕС	ОКАЧЕН ТАВАН
2106	СКЛАД	1.54 m²	ГРАНИТОПРЕС	ДИСП. БОЯ	ОКАЧЕН ТАВАН
2107	САН. ПОМ	2.31 m²	ГРАНИТОПРЕС	ГРАНИТОПРЕС	ОКАЧЕН ТАВАН
2108	САН. ПОМ	4.07 m²	ГРАНИТОПРЕС	ГРАНИТОПРЕС	ОКАЧЕН ТАВАН
2110	ТЕРАСА	5.19 m²	ГРАНИТОПРЕС	КАМЕННА ОБЛИЦОВКА	ОКАЧЕН ТАВАН
2111	ДРЕШНИК	4.23 m²	ЛАМИНАТ	ДИСП. БОЯ	ДИСП. БОЯ
2201	ДНЕВНА С КУХН. БОКС	45.71 m²	ЛАМИНАТ	ДИСП. БОЯ	ДИСП. БОЯ
2202	СПАЛНЯ	14.46 m²	ЛАМИНАТ	ДИСП. БОЯ	ДИСП. БОЯ
2203	СКЛАД	3.70 m²	ГРАНИТОПРЕС	ДИСП. БОЯ	ДИСП. БОЯ
2204	САН. ПОМ	4.27 m²	ГРАНИТОПРЕС	ГРАНИТОПРЕС	ОКАЧЕН ТАВАН
2205	СПАЛНЯ	12.66 m²	ЛАМИНАТ	ДИСП. БОЯ	ДИСП. БОЯ
2206	СПАЛНЯ	14.81 m²	ЛАМИНАТ	ДИСП. БОЯ	ДИСП. БОЯ
2207	ДРЕШНИК	5.75 m²	ЛАМИНАТ	ДИСП. БОЯ	ДИСП. БОЯ
2208	САН. ПОМ	4.27 m²	ГРАНИТОПРЕС	ГРАНИТОПРЕС	ОКАЧЕН ТАВАН
2209	ТЕРАСА	4.29 m²	ГРАНИТОПРЕС	КАМЕННА ОБЛИЦОВКА	ОКАЧЕН ТАВАН
2211	ТЕРАСА	6.34 m²	ГРАНИТОПРЕС	КАМЕННА ОБЛИЦОВКА	ОКАЧЕН ТАВАН

ПОМЕЩЕНИЯ НИВО +6.20 - ЗП 913.10

НОМЕР	НАИМЕНОВАНИЕ	ПЛОЩ	ПОД	СТЕНИ	ТАВАН
2301	ДНЕВНА С КУХН. БОКС	49.95 m²	ЛАМИНАТ	ДИСП. БОЯ	ДИСП. БОЯ
2302	СПАЛНЯ	12.18 m²	ЛАМИНАТ	ДИСП. БОЯ	ДИСП. БОЯ
2303	СПАЛНЯ	15.36 m²	ЛАМИНАТ	ДИСП. БОЯ	ДИСП. БОЯ
2304	СПАЛНЯ	16.62 m²	ЛАМИНАТ	ДИСП. БОЯ	ДИСП. БОЯ
2305	САН. ПОМ.	4.72 m²	ГРАНИТОПРЕС	ГРАНИТОПРЕС	ОКАЧЕН ТАВАН
2306	САН. ПОМ.	3.56 m²	ГРАНИТОПРЕС	ГРАНИТОПРЕС	ОКАЧЕН ТАВАН
2307	СКЛАД	1.74 m²	ГРАНИТОПРЕС	ДИСП. БОЯ	ДИСП. БОЯ
2308	ТЕРАСА	7.06 m²	ГРАНИТОПРЕС	КАМЕННА ОБЛИЦОВКА	ОКАЧЕН ТАВАН
2309	ТЕРАСА	6.26 m²	ГРАНИТОПРЕС	КАМЕННА ОБЛИЦОВКА	ОКАЧЕН ТАВАН
2401	ДНЕВНА С КУХН. БОКС	32.32 m²	ЛАМИНАТ	ДИСП. БОЯ	ДИСП. БОЯ
2402	СПАЛНЯ	13.18 m²	ЛАМИНАТ	ДИСП. БОЯ	ДИСП. БОЯ
2403	СКЛАД	2.17 m²	ГРАНИТОПРЕС	ДИСП. БОЯ	ДИСП. БОЯ
2404	САН. ПОМ.	4.44 m²	ГРАНИТОПРЕС	ГРАНИТОПРЕС	ОКАЧЕН ТАВАН
2405	ТЕРАСА	6.64 m²	ГРАНИТОПРЕС	КАМЕННА ОБЛИЦОВКА	ОКАЧЕН ТАВАН
2501	ДНЕВНА С КУХН. БОКС	38.78 m²	ЛАМИНАТ	ДИСП. БОЯ	ДИСП. БОЯ
2502	СТАЯ ЗА ПОЧИВКА	12.25 m²	ЛАМИНАТ	ДИСП. БОЯ	ДИСП. БОЯ
2503	СТАЯ ЗА ПОЧИВКА	12.25 m²	ЛАМИНАТ	ДИСП. БОЯ	ДИСП. БОЯ
2504	САН. ПОМ.	3.66 m²	ГРАНИТОПРЕС	ГРАНИТОПРЕС	ОКАЧЕН ТАВАН
2505	СКЛАД	3.04 m²	ГРАНИТОПРЕС	ДИСП. БОЯ	ДИСП. БОЯ
2506	САН. ПОМ.	2.67 m²	ГРАНИТОПРЕС	ГРАНИТОПРЕС	ОКАЧЕН ТАВАН
2507	ТЕРАСА	6.69 m²	ГРАНИТОПРЕС	КАМЕННА ОБЛИЦОВКА	ОКАЧЕН ТАВАН
2601	ДНЕВНА С КУХН. БОКС	24.44 m²	ЛАМИНАТ	ДИСП. БОЯ	ДИСП. БОЯ
2602	СТАЯ ЗА ПОЧИВКА	11.34 m²	ЛАМИНАТ	ДИСП. БОЯ	ДИСП. БОЯ
2603	СТАЯ ЗА ПОЧИВКА	12.78 m²	ЛАМИНАТ	ДИСП. БОЯ	ДИСП. БОЯ
2604	САН. ПОМ.	3.73 m²	ГРАНИТОПРЕС	ГРАНИТОПРЕС	ОКАЧЕН ТАВАН
2605	СКЛАД	1.55 m²	ГРАНИТОПРЕС	ДИСП. БОЯ	ДИСП. БОЯ
2606	ТЕРАСА	3.57 m²	ГРАНИТОПРЕС	КАМЕННА ОБЛИЦОВКА	ОКАЧЕН ТАВАН
2701	ДНЕВНА С КУХН. БОКС	33.41 m²	ЛАМИНАТ	ДИСП. БОЯ	ДИСП. БОЯ
2702	СПАЛНЯ	12.10 m²	ЛАМИНАТ	ДИСП. БОЯ	ДИСП. БОЯ
2703	СПАЛНЯ	12.10 m²	ЛАМИНАТ	ДИСП. БОЯ	ДИСП. БОЯ
2704	СПАЛНЯ	15.86 m²	ЛАМИНАТ	ДИСП. БОЯ	ДИСП. БОЯ
2705	САН. ПОМ.	3.32 m²	ГРАНИТОПРЕС	ГРАНИТОПРЕС	ОКАЧЕН ТАВАН
2706	САН. ПОМ.	4.86 m²	ГРАНИТОПРЕС	ГРАНИТОПРЕС	ОКАЧЕН ТАВАН
2707	ТЕРАСА	2.00 m²	ГРАНИТОПРЕС	КАМЕННА ОБЛИЦОВКА	ОКАЧЕН ТАВАН
2708	ТЕРАСА	6.94 m²	ГРАНИТОПРЕС	КАМЕННА ОБЛИЦОВКА	ОКАЧЕН ТАВАН
2709	СКЛАД	0.76 m²	ГРАНИТОПРЕС	ДИСП. БОЯ	ДИСП. БОЯ
2801	ДНЕВНА С КУХН. БОКС	34.80 m²	ЛАМИНАТ	ДИСП. БОЯ	ДИСП. БОЯ
2802	СПАЛНЯ	13.84 m²	ЛАМИНАТ	ДИСП. БОЯ	ДИСП. БОЯ
2803	САН. ПОМ.	4.80 m²	ГРАНИТОПРЕС	ГРАНИТОПРЕС	ОКАЧЕН ТАВАН
2804	СКЛАД	2.35 m²	ГРАНИТОПРЕС	ДИСП. БОЯ	ДИСП. БОЯ
2805	ТЕРАСА	6.90 m²	ГРАНИТОПРЕС	КАМЕННА ОБЛИЦОВКА	ОКАЧЕН ТАВАН

ЗАБЕЛЕЖКИ:

1. ВСИЧКИ РАЗМЕРИ СА В САНТИМЕТРИ, А ЕТАЖНИТЕ И ВЕРТИКАЛНИТЕ КОТИ В МЕТРИ, АКО ДРУГО НЕ Е УКАЗАНО ИЗРИЧНО РАЗМЕРИТЕ СЕ ОТНАСЯТ ЗА ЗИДАРСКИ И МОНОЛИТНИ ЧУПКИ И ОТВОРИ. ИЗМЕРВАЙ РЪЧНО РАЗМЕРИ ОТ ЧЕРТЕЖА, ИЛИ НЕГОВИ КОПИЯ СА НЕВАЛИДНИ. ЧЕТАТ СЕ САМО КОТИРОВКИТЕ И НАДПИСИТЕ.
2. ПЛОЩИТЕ НА ПОМЕЩЕНИЯТА СА СВЕТЛИ.
3. СТЕНИТЕ ОКОЛО МОКРИТЕ ПОМЕЩЕНИЯ ДА СЕ ИЗТЪНЯТ ОТ ВЛАГОСТОЙКАВИ ГИПСОКАРТОН.
4. ДА СЕ ГЛЕДАТ ЧЕРТЕЖИТЕ НА ВСИЧКИ СПЕЦИАЛНОСТИ. ПРИ КОНСТАТИРАНИ НЕСЪОТВЕТСТВИЯ ДА СЕ ТЪРСИ МОМЕНТАЛНО ГЛАВНИЯ ПРОЕКТАНТ
5. ОТВОРИТЕ НА ВРАТИТЕ И ПРОЗОРЦИТЕ, И НИВОТО НА ПОДПРОЗОРЕЧНИЯ ПАРАПЕТ СЕ МЕРЯТ ОТ КОТА ГОТОВ ПО
6. ПРЕДИ ПОРЪЧВАНЕ НА ПРОЗОРЦИ, ВРАТИ И Т.Н. ДА СЕ ВЗЕМАТ РАЗМЕРИ НА МЯСТО.
7. ПОКАЗАНИТЕ В ПРОЕКТА РАЗМЕРИ СА ИДЕАЛНИ. ВЪЗМОЖНИ СА ОТКЛОНЕНИЯ ОТ ПОКАЗАНИТЕ В СЛЕДСТВИЕ НА НЕТОЧНОСТИ ПРИ ИЗВЪРШВАНЕ НА СМР.
8. ПОЛАГАНЕТО НА ХИДРО- И ТОПЛОИЗОЛАЦИОННИТЕ МАТЕРИАЛИ ДА СТАВА ПО ПРЕДПИСАНИЯТА НА СЪОТВЕТНИТЕ ПРОИЗВОДИТЕЛИ ИЛИ ПРИ СПЕЦИФИЧНИ УЧАСТЪЦИ ДА СЕ СЛЕДВАТ ДЕТАЙЛИТЕ ОТ РАБОТНИЯ ПРОЕКТ.
9. ВСИЧКИ ВЕРТИКАЛНИ И ХОРИЗОНТАЛНИ ТРЪБИ Е НЕОБХОДИМО ДА СЕ ШУМО И ТОПЛОИЗОЛИРАТ.
10. ВСИЧКИ ОТВОРИ СЕ ЗАМОНОЛИТВАТ СЛЕД ПРЕМИНАВАНЕ НА СЪОТВЕТНИТЕ ИНСТАЛАЦИИ
11. ВСИЧКИ РАБОТНИ ФУГИ В СТОМАНОБЕТОНОВАТА НАСТИЛКА ДА СЕ ЗАТВОРЯТ ТРАЙНО ЕЛАСТИЧНО.
12. ПРЕДИ ПРОИЗВОДСТВОТО И МОНТАЖА НА ФАСАДНИТЕ ОБЛИЦОВКИ ДА СЕ ПРЕДОСТАВЯТ ПРОИЗВОДСТВЕНИ И МОНТАЖНИ ЧЕРТЕЖИ И ДЕТАЙЛИ ОТ ФИРМАТА ИЗПЪЛНИТЕЛ ЗА СЪГЛАСУВАНЕ ОТ ВОДЕЩИЯ ПРОЕКТАНТ
13. ИЗБОРА НА ЗАБЕЛЯЗВАЩИ МАТЕРИАЛИ ДА СТАВА САМО СЛЕД ОДОБРЕНИЕ НА МОСТРА ОТ ПРЕДСТАВИТЕЛ НА ВЪЗЛОЖИТЕЛЯ И ЧИО ПЕТРОВ - АРХИТЕКТИ".
14. ВЪЗМОЖНИ СА ПРОМЕНИ СЛЕД НАЧАЛО НА СТРОИТЕЛНИТЕ РАБОТИ, ЗА КОИТО ИЗПЪЛНИТЕЛЯТ ЩЕ БЪДЕ УВЕДОМЕН И ЩЕ СЕ РАЗРАБОТЯТ СЪОТВЕТНИТЕ ЧЕРТЕЖИ.

+2.85 — СИМВОЛНО ОЗНАЧЕНИЕ В ПЛАН НА ОТНОСИТЕЛНА КОТА ПОКАЗАНА В МЕТРИ.

0.00=585.45 — СИМВОЛНО ОЗНАЧЕНИЕ В ИЗГЛЕД (РАЗРЕЗ ИЛИ ФАСАДА) НА ОТНОСИТЕЛНА И СЪОТВЕТНАТА АБСОЛЮТНА КОТА В МЕТРИ

0 — КООРДИНАЦИОННА ОС ОБВЪРЗВАНА С НОСЕЩИТЕ ВЕРТИКАЛНИ ЕЛЕМЕНТИ

A — ОЗНАЧЕНИЕ ЗА НАИМЕНОВАНИЕ И ПОСОКА НА АРХИТЕКТУРЕН РАЗРЕЗ
XXX - НОМЕР НА ЧЕРТЕЖА, В КОЙТО МОЖЕ ДА БЪДЕ ВИДЯН РАЗРЕЗА

DDD XXX YYY — СПЕЦИФИКАЦИОННО ОЗНАЧЕНИЕ НА ВРАТА КЪДЕТО:
DDD - СПЕЦИФИКАЦИОНЕН НОМЕР НА ИЗДЕЛИЕТО.
EI - ГРАНИЦА НА ПОЖАРОУСТОЙЧИВОСТ НА ИЗДЕЛИЕТО В МИНУТИ КАТО: (0)-ВРАТАТА НЕ Е ПОЖАРОУСТОЙЧИВА, (30)-EI30, (45)-EI45, (60)-EI60, (90)-EI90, (120)-EI120 И Т.Н.
XXX - ШИРИНА НА ЗИДАРСКИЯ ОТВОР
YYY - ВИСОЧИНА ЗИДАРСКИЯ ОТВОР

N ПЛОЩ Наименование — СПЕЦИФИКАЦИОННО ОЗНАЧЕНИЕ НА ПОМЕЩЕНИЕТО КЪДЕТО:
N - НОМЕР НА ПОМЕЩЕНИЕТО НА СЪОТВЕТНОТО НИВО
ПЛОЩ - СВЕТЛА ПЛОЩ НА ПОМЕЩЕНИЕТО В КВАДРАТНИ МЕТРИ.
НАИМЕНОВАНИЕ - ИМЕ НА ПОМЕЩЕНИЕТО НА БЪЛГАРСКИ ЕЗИК

DDD XXX YYY ПТ2ZZ — СПЕЦИФИКАЦИОННО ОЗНАЧЕНИЕ НА ПРОЗОРЕЦ ВИТРИНА КЪДЕТО:
DDD - СПЕЦИФИКАЦИОНЕН НОМЕР НА ОТДЕЛНОТО ИЗДЕЛИЕ.
XXX - ШИРИНА НА ЗИДАРСКИЯ ОТВОР
YYY - ВИСОЧИНА НА ЗИДАРСКИЯ ОТВОР
ZZZ - ВИСОЧИНА НА ПОДПРОЗОРЕЧЕН ПАРАПЕТ ОТ ГОТОВ ПОД

EI = EI — СИМВОЛНО ОЗНАЧЕНИЕ ЗА ГРАНИЦА НА ПОЖАРОУСТОЙЧИВОСТ (EI) НА СТЕНА

КОНСТРУКТИВЕН СТОМАНОБЕТОНОВ ЕЛЕМЕНТ, СПОРЕД ПРОЕКТА ПО ЧАСТ КОНСТРУКЦИИ

ПРЕГРАДНА СТЕНА ОТ ГИПСКАРТОН ПОЛОЖЕНА НА 2 ПЛАСТА, С ПОДКОНСТРУКЦИЯ ОТ СТОМАНЕНИ ПРОФИЛИ, ДЕБЕЛИНАТА ЗАВИСИ ОТ ВИДА НА СТЕНАТА.
ВИДА НА ГИПСКАРТОНА ЗАВИСИ ОТ ПРЕДНАЗНАЧЕНИЕТО НА СТЕНАТА

ПРЕДСТЕНА ОБШИВКА ОТ ГИПСКАРТОНЕН ПЛОСКОСТИ

СТЪКЛЕНА ИНТЕРИОРНА ВИТРИНА

ОБЛИЦОВКА ОТ КАМЪК НА МЕТАЛНА КОНСТРУКЦИЯ
С ВЪЗДУШНА МЕЖДИНА И ТОПЛОИЗОЛАЦИЯ 10 СМ ОТ МИНЕАЛНА ВАТА ВЪРХУ ТУХЛЕН ЗИД 25 СМ/ БЕТОНОВА КОНСТРУКЦИЯ

ВОДОСТОЧНА ТРЪБА ИЛИ КАНАЛ СПОРЕД ВиК ПРОЕКТ

ПК — ПОЖАРНА КАСЕТА СПОРЕД ВиК ПРОЕКТ

ВЕНТИЛАЦИОННА ТРЪБА/ВЪЗДУХОВОД СПОРЕД ТОВИК ПРОЕКТ

ВЪЗЛОЖИТЕЛ
"МИКС - ПС" ООД

СЪГЛАСУВАЛ ЗА ВЪЗЛОЖИТЕЛЯ

ИЗГОТВИЛ
Ivo Petrov ARCHITECTS
ул. "Ген. Данаил Николаев" 30, ет. 2, ап. 4
1408 София, тел.: 0888 / 70 60 70
e-mail: office@ivopetrov.com
www.ivopetrov.com

ПРОЕКТАНТИ ПО ЧАСТИ:
КОНСТРУКЦИИ: ГЕОРГИ ЛУКОВ 0878 / 70 60 70
ЕЛ. ИНСТАЛАЦИИ: ЕЛЕНА ВЕЛЧЕВА 0878 / 70 60 70

ПРОЕКТИРАНЕ И СТРОИТЕЛСТВО НА МНОГОФУНКЦИОНАЛНА СГРАДА С ПОДЗЕМНИ ГАРАЖИ В УПИ V, КВ. 120, м. "КРАСНО СЕЛО - ПЛАВАТЕЛЕН КАНАЛ", ГР. СОФИЯ

РАЗПРЕДЕЛЕНИЕ НА КОТА +6.20

АРХ. ЦВЕТАН ПЕТРОВ	
АРХ. ЦВЕТАН ПЕТРОВ	

АРХИТЕКТУРА		М 1:50	04.2016
10043	ПТ	10043-AR-FP02	05

ВСИЧКИ ПРАВА ВЪРХУ ТОЗИ ЧЕРТЕЖ СА ЗАЩИТЕНИ СЪГЛАСНО ЗАКОНА ЗА АВТОРСКОТО ПРАВО И СРОДНИТЕ МУ ПРАВА. ТОЗИ ЧЕРТЕЖ НЕ МОЖЕ ДА БЪДЕ ИЗПОЛЗВАН, ПРЕПРОИЗВЕЖДАН ИЛИ ПРЕДАВАН ПО КАКЪВТО И ДА ДА ЕЛЕКТРОНЕН ИЛИ МЕХАНИЧЕН НАЧИН, ВКЛЮЧИТЕЛНО ПО ФОТОКОПИРАНЕ, ЗАПИСВАНЕ ИЛИ ПО КАКЪВАТО И ДА ДА ДРУГА СИСТЕМА ЗА СЪХРАНЯВАНЕ НА ИНФОРМАЦИЯ, БЕЗ ПИСМЕНОТО РАЗРЕШЕНИЕ НА ГОРЕПОСОЧЕНИТЕ ПО-ГОРЕ АВТОРИ ОТ ЧЕРТЕЖА. ПРИ ПОЛЗВАНЕ НА ЧАСТИ ОТ ТОЗИ ЧЕРТЕЖ ЗАДЪЛЖИТЕЛНО ДА СЕ ПОСОЧИ ИМЕНА НА ПРОЕКТАНТА ДОКАТО И ОТ ФИРМА.

ПОМЕЩЕНИЯ НИВО +9,30 - ЗП 745,08

НОМЕР	НАИМЕНОВАНИЕ	ПЛОЩ	ПОД	СТЕНИ	ТАВАН
3000	СТЪЛБИЩЕ	20.05 m²	ГРАНИТОПРЕС	ДИСП. БОЯ	ДИСП. БОЯ / ОК. ТАВАН
3001	КОРИДОР	25.10 m²	ГРАНИТОПРЕС	ДИСП. БОЯ	ОКАЧЕН ТАВАН
3002	КОРИДОР	10.13 m²	ГРАНИТОПРЕС	ДИСП. БОЯ	ОКАЧЕН ТАВАН
3101	ДНЕВНА С КУХН. БОКС	38.84 m²	ЛАМИНАТ	ДИСП. БОЯ	ДИСП. БОЯ
3102	СПАЛНЯ	12.03 m²	ЛАМИНАТ	ДИСП. БОЯ	ДИСП. БОЯ
3103	СПАЛНЯ	19.05 m²	ЛАМИНАТ	ДИСП. БОЯ	ДИСП. БОЯ
3104	САН. ПОМ.	4.01 m²	ГРАНИТОПРЕС	ГРАНИТОПРЕС	ОКАЧЕН ТАВАН
3105	САН. ПОМ.	2.30 m²	ГРАНИТОПРЕС	ГРАНИТОПРЕС	ОКАЧЕН ТАВАН
3106	СКЛАД	1.70 m²	ГРАНИТОПРЕС	ДИСП. БОЯ	ДИСП. БОЯ
3107	ТЕРАСА	7.89 m²	ГРАНИТОПРЕС	КАМЕННА ОБЛИЦОВКА	ОКАЧЕН ТАВАН
3201	ДНЕВНА С КУХН. БОКС	45.71 m²	ЛАМИНАТ	ДИСП. БОЯ	ДИСП. БОЯ
3202	СПАЛНЯ	14.46 m²	ЛАМИНАТ	ДИСП. БОЯ	ДИСП. БОЯ
3203	СКЛАД	3.70 m²	ГРАНИТОПРЕС	ДИСП. БОЯ	ДИСП. БОЯ
3204	САН. ПОМ.	4.27 m²	ГРАНИТОПРЕС	ГРАНИТОПРЕС	ОКАЧЕН ТАВАН
3205	СПАЛНЯ	12.66 m²	ЛАМИНАТ	ДИСП. БОЯ	ДИСП. БОЯ
3206	СПАЛНЯ	14.81 m²	ЛАМИНАТ	ДИСП. БОЯ	ДИСП. БОЯ
3207	ДРЕШНИК	5.75 m²	ЛАМИНАТ	ДИСП. БОЯ	ДИСП. БОЯ
3208	САН. ПОМ.	4.27 m²	ГРАНИТОПРЕС	ГРАНИТОПРЕС	ОКАЧЕН ТАВАН
3209	ТЕРАСА	6.34 m²	ГРАНИТОПРЕС	КАМЕННА ОБЛИЦОВКА	ОКАЧЕН ТАВАН
3210	ТЕРАСА	4.29 m²	ГРАНИТОПРЕС	КАМЕННА ОБЛИЦОВКА	ОКАЧЕН ТАВАН
3301	ДНЕВНА С КУХН. БОКС	49.95 m²	ЛАМИНАТ	ДИСП. БОЯ	ДИСП. БОЯ
3302	СПАЛНЯ	12.18 m²	ЛАМИНАТ	ДИСП. БОЯ	ДИСП. БОЯ
3303	СПАЛНЯ	15.36 m²	ЛАМИНАТ	ДИСП. БОЯ	ДИСП. БОЯ
3304	СПАЛНЯ	16.62 m²	ЛАМИНАТ	ДИСП. БОЯ	ДИСП. БОЯ
3305	САН. ПОМ.	4.72 m²	ГРАНИТОПРЕС	ГРАНИТОПРЕС	ОКАЧЕН ТАВАН
3306	САН. ПОМ.	3.56 m²	ГРАНИТОПРЕС	ГРАНИТОПРЕС	ОКАЧЕН ТАВАН
3307	СКЛАД	1.74 m²	ГРАНИТОПРЕС	ДИСП. БОЯ	ДИСП. БОЯ

ПОМЕЩЕНИЯ НИВО +9,30 - ЗП 745,08

НОМЕР	НАИМЕНОВАНИЕ	ПЛОЩ	ПОД	СТЕНИ	ТАВАН
3308	ТЕРАСА	7.06 m²	ГРАНИТОПРЕС	КАМЕННА ОБЛИЦОВКА	ОКАЧЕН ТАВАН
3309	ТЕРАСА	6.26 m²	ГРАНИТОПРЕС	КАМЕННА ОБЛИЦОВКА	ОКАЧЕН ТАВАН
3401	ДНЕВНА С КУХН. БОКС	32.32 m²	ЛАМИНАТ	ДИСП. БОЯ	ДИСП. БОЯ
3402	СПАЛНЯ	13.18 m²	ЛАМИНАТ	ДИСП. БОЯ	ДИСП. БОЯ
3403	СКЛАД	2.17 m²	ГРАНИТОПРЕС	ДИСП. БОЯ	ДИСП. БОЯ
3404	САН. ПОМ.	4.44 m²	ГРАНИТОПРЕС	ГРАНИТОПРЕС	ОКАЧЕН ТАВАН
3405	ТЕРАСА	6.64 m²	ГРАНИТОПРЕС	КАМЕННА ОБЛИЦОВКА	ОКАЧЕН ТАВАН
3501	ДНЕВНА С КУХН. БОКС	38.81 m²	ЛАМИНАТ	ДИСП. БОЯ	ДИСП. БОЯ
3502	СТАЯ ЗА ПОЧИВКА	12.22 m²	ЛАМИНАТ	ДИСП. БОЯ	ДИСП. БОЯ
3503	СТАЯ ЗА ПОЧИВКА	12.25 m²	ЛАМИНАТ	ДИСП. БОЯ	ДИСП. БОЯ
3504	САН. ПОМ.	3.69 m²	ГРАНИТОПРЕС	ГРАНИТОПРЕС	ОКАЧЕН ТАВАН
3505	СКЛАД	3.04 m²	ГРАНИТОПРЕС	ДИСП. БОЯ	ДИСП. БОЯ
3506	САН. ПОМ.	2.67 m²	ГРАНИТОПРЕС	ГРАНИТОПРЕС	ОКАЧЕН ТАВАН
3507	ТЕРАСА	6.69 m²	ГРАНИТОПРЕС	КАМЕННА ОБЛИЦОВКА	ОКАЧЕН ТАВАН
3601	ДНЕВНА С КУХН. БОКС	24.44 m²	ЛАМИНАТ	ДИСП. БОЯ	ДИСП. БОЯ
3602	СПАЛНЯ	11.34 m²	ЛАМИНАТ	ДИСП. БОЯ	ДИСП. БОЯ
3603	СПАЛНЯ	16.55 m²	ЛАМИНАТ	ДИСП. БОЯ	ДИСП. БОЯ
3604	САН. ПОМ.	3.73 m²	ГРАНИТОПРЕС	ГРАНИТОПРЕС	ОКАЧЕН ТАВАН
3605	СКЛАД	1.55 m²	ГРАНИТОПРЕС	ДИСП. БОЯ	ДИСП. БОЯ
3606	ТЕРАСА	3.57 m²	ГРАНИТОПРЕС	КАМЕННА ОБЛИЦОВКА	ОКАЧЕН ТАВАН
3607	ТЕРАСА	3.69 m²	ГРАНИТОПРЕС	КАМЕННА ОБЛИЦОВКА	ОКАЧЕН ТАВАН
3701	ДНЕВНА С КУХН. БОКС	26.15 m²	ЛАМИНАТ	ДИСП. БОЯ	ДИСП. БОЯ
3702	СПАЛНЯ	14.48 m²	ЛАМИНАТ	ДИСП. БОЯ	ДИСП. БОЯ
3703	САН. ПОМ.	3.78 m²	ГРАНИТОПРЕС	ГРАНИТОПРЕС	ОКАЧЕН ТАВАН
3704	СКЛАД	1.79 m²	ГРАНИТОПРЕС	ДИСП. БОЯ	ДИСП. БОЯ
3705	ТЕРАСА	7.37 m²	ГРАНИТОПРЕС	КАМЕННА ОБЛИЦОВКА	ОКАЧЕН ТАВАН

ЗАБЕЛЕЖКИ:

1. ВСИЧКИ РАЗМЕРИ СА В САНТИМЕТРИ, А ЕТАЖНИТЕ И ВЕРТИКАЛНИТЕ КОТИ В МЕТРИ. АКО ДРУГО НЕ Е УКАЗАНО ИЗРИЧНО РАЗМЕРИТЕ СЕ ОТНАСЯТ ЗА ЗИДАРСКИ И МОНОЛИТНИ ЧАСТИ И ОТБОРИ. ИЗМЕРЕНИЧНО РАЗМЕРИ ОТ ЧЕРТЕЖА, ИЛИ НЕГОВИ КОПИЯ СА НЕВАЛИДНИ. ЧЕТАТ СЕ САМО КОТИРОВКИТЕ И НАДПИСИТЕ.
2. ПЛОЩИТЕ НА ПОМЕЩЕНИЯТА СА СВЕТЛИ.
3. СТЕНИТЕ ОКОЛО МОКРИТЕ ПОМЕЩЕНИЯ ДА СЕ ИЗПЪЛНЯТ ОТ ВЛАГОУСТОЙЧИВ ГИПСОКАРТОН.
4. ДА СЕ ГЛЕДАТ ЧЕРТЕЖИТЕ НА ВСИЧКИ СПЕЦИАЛНОСТИ. ПРИ КОНСТАТИРАНИ НЕСЪОТВЕТСТВИЯ ДА СЕ ТЪРСИ МОМЕНТАЛНО ГЛАВНИЯ ПРОЕКТАНТ.
5. ОТВОРИТЕ НА ВРАТИТЕ И ПРОЗОРЦИТЕ, И НИВОТО НА ПОДПРОЗОРЕЧНИЯ ПАРАПЕТ СЕ МЕРЯТ ОТ КОТА ГОТОВ ПО
6. ПРЕДИ ПОРЪЧВАНЕ НА ПРОЗОРЦИ, ВРАТИ И Т.Н. ДА СЕ ВЗЕМАТ РАЗМЕРИ НА МЯСТО.
7. ПОКАЗАНИТЕ В ПРОЕКТА РАЗМЕРИ СА ИДЕАЛНИ. ВЪЗМОЖНИ СА ОТКЛОНЕНИЯ ОТ ПОКАЗАНИТЕ В СЛЕДСТВИЕ НА НЕТОЧНОСТИ ПРИ ИЗВЪРШВАНЕ НА СМР.
8. ПОЛАГАНЕТО НА ХИДРО- И ТОПЛОИЗОЛАЦИОННИТЕ МАТЕРИАЛИ ДА СТАВА ПО ПРЕДПИСАНИЯТА НА СЪОТВЕТНИТЕ ПРОИЗВОДИТЕЛИ И ИМ ПРИ СПЕЦИФИЧНИ УЧАСТЪЦИ ДА СЕ СЛЕДВАТ ДЕТАЙЛИТЕ ОТ РАБОТНИЯ ПРОЕКТ.
9. ВСИЧКИ ВЕРТИКАЛНИ И ХОРИЗОНТАЛНИ ТРЪБИ Е НЕОБХОДИМО ДА СЕ ШУМО И ТОПЛО ИЗОЛИРАТ.
10. ВСИЧКИ ОТВОРИ СЕ ЗАМОНОЛИТВАТ СЛЕД ПРЕМИНАВАНЕ Н СЪОТВЕТНИТЕ ИНСТАЛАЦИИ
11. ВСИЧКИ РАБОТНИ ФУГИ В СТОМАНОБЕТОНОВАТА НАСТИЛКА ДА СЕ ЗАТВОРЯТ ТРАЙНО ЕЛАСТИЧНО.
12. ПРЕДИ ПРОИЗВОДСТВОТО И МОНТАЖА НА ФАСАДНИТЕ ОБЛИЦОВКИ ДА СЕ ПРЕДОСТАВЯТ ПРОИЗВОДСТВЕНИ И МОНТАЖНИ ЧЕРТЕЖИ И ДЕТАЙЛИ ОТ ФИРМАТА ИЗПЪЛНИТЕЛ ЗА СЪГЛАСУВАНЕ ОТ ВОДЕЩИЯ ПРОЕКТАНТ
13. ИЗБОРА НА ЗАВЪРШВАЩИ МАТЕРИАЛИ ДА СТАВА САМО СЛЕД ОДОБРЕНИЕ НА МОСТРА ОТ ПРЕДСТАВИТЕЛ НА ВЪЗЛОЖИТЕЛЯ И "ИВО ПЕТРОВ - АРХИТЕКТИ".
14. ВЪЗМОЖНИ СА ПРОМЕНИ СЛЕД НАЧАЛО НА СТРОИТЕЛНИТЕ РАБОТИ, ЗА КОИТО ИЗПЪЛНИТЕЛЯ ЩЕ БЪДЕ УВЕДОМЕН И ЩЕ СЕ РАЗРАБОТЯТ СЪОТВЕТНИТЕ ЧЕРТЕЖИ.

+2.85 — СИМВОЛНО ОЗНАЧЕНИЕ В ПЛАН НА ОТНОСИТЕЛНА КОТА ПОКАЗАНА В МЕТРИ.

0.00=585.45 — СИМВОЛНО ОЗНАЧЕНИЕ В ИЗГЛЕД (РАЗРЕЗ ИЛИ ФАСАДА) НА ОТНОСИТЕЛНА И СЪОТВЕТНАТА АБСОЛЮТНА КОТА В МЕТРИ.

0 — КООРДИНАЦИОННА ОС ОБВЪРЗАНА С НОСЕЩИТЕ ВЕРТИКАЛНИ ЕЛЕМЕНТИ

A / A/01 — ОЗНАЧЕНИЕ ЗА НАИМЕНОВАНИЕ И ПОСОКА НА АРХИТЕКТУРЕН РАЗРЕЗ
XXX - НОМЕР НА ЧЕРТЕЖА, В КОЙТО МОЖЕ ДА БЪДЕ ВИДЯН РАЗРЕЗА.

DDD XXX EI60 YYY — СПЕЦИФИКАЦИОННО ОЗНАЧЕНИЕ НА ВРАТА КЪДЕТО:
DDD - СПЕЦИФИКАЦИОНЕН НОМЕР НА ИЗДЕЛИЕТО,
EI - ГРАНИЦА НА ПОЖАРОУСТОЙЧИВОСТ НА ИЗДЕЛИЕТО В МИНУТИ КАТО: (S)-ВРАТАТА НЕ Е ПОЖАРОУСТОЙЧИВА, (30)-EI30, (45)-EI45, (60)-EI60, (90)-EI90, (120)-EI120 И Т.Н.
XXX - ШИРИНА НА ЗИДАРСКИЯ ОТВОР
YYY - ВИСОЧИНА ЗИДАРСКИЯ ОТВОР

N ПЛОЩ Наименование — СПЕЦИФИКАЦИОННО ОЗНАЧЕНИЕ НА ПОМЕЩЕНИЕТО КЪДЕТО:
N - НОМЕР НА ПОМЕЩЕНИЕТО НА СЪОТВЕТНОТО НИВО
ПЛОЩ - СВЕТЛА ГЛОЩ НА ПОМЕЩЕНИЕТО В КВАДРАТНИ МЕТРИ.
НАИМЕНОВАНИЕ - ИМЕ НА ПОМЕЩЕНИЕТО НА БЪЛГАРСКИ ЕЗИК

DDD XXX YYY ПП ZZZ — СПЕЦИФИКАЦИОННО ОЗНАЧЕНИЕ НА ПРОЗОРЕЦ/ФИТРИНА КЪДЕТО:
DDD - СПЕЦИФИКАЦИОНЕН НОМЕР НА ОТДЕЛНОТО ИЗДЕЛИЕ.
XXX - ШИРИНА НА ЗИДАРСКИЯ ОТВОР
YYY - ВИСОЧИНА НА ЗИДАРСКИЯ ОТВОР
ZZZ - ВИСОЧИНА НА ПОДПРОЗОРЕН ПАРАПЕТ ОТ ГОТОВ ПОД

EI = EI — СИМВОЛНО ОЗНАЧЕНИЕ ЗА ГРАНИЦА НА ПОЖАРОУСТОЙЧИВОСТ (EI) НА СТЕНА

КОНСТРУКТИВЕН СТОМАНОБЕТОНОВ ЕЛЕМЕНТ, СПОРЕД ПРОЕКТА ПО ЧАСТ КОНСТРУКЦИИ.

ПРЕГРАДНА СТЕНА ОТ ГИПСОКАРТОН ПОЛОЖЕН НА 2 ПЛАСТА, С ПОДКОНСТРУКЦИЯ ОТ СТОМАНЕНИ ПРОФИЛИ; ДЕБЕЛИНАТА ЗАВИСИ ОТ ВИДА НА СТЕНАТА; ВИДА НА ГИПСКАРТОНА ЗАВИСИ ОТ ПРЕДНАЗНАЧЕНИЕТО НА СТЕНАТА

ПРЕДСТЕННА ОБШИВКА ОТ ГИПСОКАРТОННИ ПЛОСКОСТИ

СТЪКЛЕНА ИНТЕРЬОРНА ВИТРИНА

ОБЛИЦОВКА ОТ КАМЪК НА МЕТАЛНА КОНСТРУКЦИЯ С ВЪЗДУШНА МЕЖДИНА И ТОПЛОИЗОЛАЦИЯ 10 СМ ОТ МИНЕАЛНА ВАТА ВЪРХУ ТУХЛЕН ЗИД ЪЗ СМ БЕТОНОВА КОНСТРУКЦИЯ

ВОДОСТОЧНА ТРЪБА ИЛИ КАНАЛ СПОРЕД ВиК ПРОЕКТ

ПК — ПОЖАРНА КАСЕТА СПОРЕД ВиК ПРОЕКТ

ВК — ВЕНТИЛАЦИОННА ТРЪБА ВЪЗДУХОВОД СПОРЕД ТОВК ПРОЕКТ

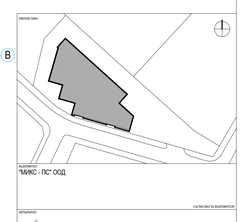

ВЪЗЛОЖИТЕЛ: "МИКС - ПС" ООД

ИЗПЪЛНИТЕЛ: Ivo Petrov ARCHITECTS — ГСМ 1 ГР. ЗЛАТОГРАД 4900 ТЕЛ. 0887 / 73 61 73 ivo@ivo-arch.com www.ivo-arch.com ТЕЛЕФОН ЗА СВРЪЗКА: 0878 / 60 77 76

ГЛАВЕН ПРОЕКТАНТ: АРХ. ЦВЕТАН ПЕТРОВ

ОДОБРИЛ: АРХ. ЦВЕТАН ПЕТРОВ

ОБЕКТ: МНОГОФУНКЦИОНАЛНА СГРАДА С ПОДЗЕМНИ ГАРАЖИ В УПИ V, КВ. 120, м. "КРАСНО СЕЛО - ПЛАВАТЕЛЕН КАНАЛ", ГР. СОФИЯ

ЧЕРТЕЖ: РАЗПРЕДЕЛЕНИЕ НА КОТА +9,30

ФАЗА	ЧЕРТЕЖ	МАЩАБ	ДАТА
АРХИТЕКТУРА	±0.00=585.45	1 : 50	04.2016
ОБЕКТ №	ЧЕРТЕЖ №	ИЗДАНИЕ	ЛИСТ
15043	15043-AR	06	

ВСИЧКИ ПРАВА ЗАПАЗЕНИ ПО ЗАКОНА ЗА АВТОРСКОТО ПРАВО И СРОДНИТЕ МУ ПРАВА (ОБН. ДВ. БР. 56/1993 С ПОСЛЕДВАЩИ ИЗМ. И ДОП.). ВСЯКО ПРЕДСТАВЯНЕ, ВЪЗПРОИЗВЕЖДАНЕ, ПРЕДАВАНЕ, ПРЕРАБОТКА ИЛИ ИЗПОЛЗУВАНЕ ПО КАКЪВТО И ДА ЕСТЕ НАЧИН ИЛИ ПОСРЕДСТВОМ КАКВОТО И ДА ЕСТЕ СРЕДСТВО (ЕЛЕКТРОННО, МЕХАНИЧНО, ФОТОКОПИРНО, ЗАПИСВАНЕ ИЛИ ПО ДРУГ НАЧИН) НА ЦЕЛИЯ ИЛИ ЧАСТИ ОТ НАСТОЯЩИЯ ПРОЕКТ БЕЗ ПРЕДВАРИТЕЛНОТО ПИСМЕНО РАЗРЕШЕНИЕ НА АВТОРИТЕ ПО ЗАКОНА ЗАБРАНЕНО.

ПОМЕЩЕНИЯ НИВО +12.40 - ЗП 742.20

НОМЕР	НАИМЕНОВАНИЕ	ПЛОЩ	ПОД	СТЕНИ	ТАВАН
4000	СТЪЛБИЩЕ	20.05 m²	ГРАНИТОГРЕС	ДИСП. БОЯ	ДИСП. БОЯ / ОК. ТАВАН
4001	КОРИДОР	25.10 m²	ГРАНИТОГРЕС	ДИСП. БОЯ	ОКАЧЕН ТАВАН
4002	КОРИДОР	10.13 m²	ГРАНИТОГРЕС	ДИСП. БОЯ	ОКАЧЕН ТАВАН
4101	ДНЕВНА С КУХН. БОКС	38.84 m²	ЛАМИНАТ	ДИСП. БОЯ	ДИСП. БОЯ
4102	СПАЛНЯ	12.03 m²	ЛАМИНАТ	ДИСП. БОЯ	ДИСП. БОЯ
4103	СПАЛНЯ	19.05 m²	ЛАМИНАТ	ДИСП. БОЯ	ДИСП. БОЯ
4104	САН. ПОМ.	4.01 m²	ГРАНИТОГРЕС	ГРАНИТОГРЕС	ОКАЧЕН ТАВАН
4105	САН. ПОМ.	2.30 m²	ГРАНИТОГРЕС	ГРАНИТОГРЕС	ОКАЧЕН ТАВАН
4106	СКЛАД	1.70 m²	ГРАНИТОГРЕС	ДИСП. БОЯ	ДИСП. БОЯ
4107	ТЕРАСА	7.86 m²	ГРАНИТОГРЕС	КАМЕННА ОБЛИЦОВКА	ОКАЧЕН ТАВАН
4201	ДНЕВНА С КУХН. БОКС	45.71 m²	ЛАМИНАТ	ДИСП. БОЯ	ДИСП. БОЯ
4202	СПАЛНЯ	14.46 m²	ЛАМИНАТ	ДИСП. БОЯ	ДИСП. БОЯ
4203	СКЛАД	3.70 m²	ГРАНИТОГРЕС	ДИСП. БОЯ	ДИСП. БОЯ
4204	САН. ПОМ.	4.27 m²	ГРАНИТОГРЕС	ГРАНИТОГРЕС	ОКАЧЕН ТАВАН
4205	СПАЛНЯ	12.66 m²	ЛАМИНАТ	ДИСП. БОЯ	ДИСП. БОЯ
4206	СПАЛНЯ	14.81 m²	ЛАМИНАТ	ДИСП. БОЯ	ДИСП. БОЯ
4207	ДРЕШНИК	5.75 m²	ЛАМИНАТ	ДИСП. БОЯ	ДИСП. БОЯ
4208	САН. ПОМ.	4.27 m²	ГРАНИТОГРЕС	ГРАНИТОГРЕС	ОКАЧЕН ТАВАН
4209	ТЕРАСА	6.34 m²	ГРАНИТОГРЕС	КАМЕННА ОБЛИЦОВКА	ОКАЧЕН ТАВАН
4210	ТЕРАСА	4.29 m²	ГРАНИТОГРЕС	КАМЕННА ОБЛИЦОВКА	ОКАЧЕН ТАВАН
4301	ДНЕВНА С КУХН. БОКС	49.94 m²	ЛАМИНАТ	ДИСП. БОЯ	ДИСП. БОЯ
4302	СПАЛНЯ	12.18 m²	ЛАМИНАТ	ДИСП. БОЯ	ДИСП. БОЯ
4303	СПАЛНЯ	15.36 m²	ЛАМИНАТ	ДИСП. БОЯ	ДИСП. БОЯ
4304	СПАЛНЯ	16.62 m²	ЛАМИНАТ	ДИСП. БОЯ	ДИСП. БОЯ
4305	САН. ПОМ.	4.73 m²	ГРАНИТОГРЕС	ГРАНИТОГРЕС	ОКАЧЕН ТАВАН
4306	САН. ПОМ.	3.56 m²	ГРАНИТОГРЕС	ГРАНИТОГРЕС	ОКАЧЕН ТАВАН
4307	СКЛАД	1.74 m²	ГРАНИТОГРЕС	ДИСП. БОЯ	ДИСП. БОЯ
4308	ТЕРАСА	7.06 m²	ГРАНИТОГРЕС	КАМЕННА ОБЛИЦОВКА	ОКАЧЕН ТАВАН
4309	ТЕРАСА	6.27 m²	ГРАНИТОГРЕС	КАМЕННА ОБЛИЦОВКА	ОКАЧЕН ТАВАН
4401	ДНЕВНА С КУХН. БОКС	32.32 m²	ЛАМИНАТ	ДИСП. БОЯ	ДИСП. БОЯ
4402	СПАЛНЯ	13.18 m²	ЛАМИНАТ	ДИСП. БОЯ	ДИСП. БОЯ
4403	СКЛАД	2.17 m²	ГРАНИТОГРЕС	ДИСП. БОЯ	ДИСП. БОЯ
4404	САН. ПОМ.	4.44 m²	ГРАНИТОГРЕС	ГРАНИТОГРЕС	ОКАЧЕН ТАВАН
4405	ТЕРАСА	6.64 m²	ГРАНИТОГРЕС	КАМЕННА ОБЛИЦОВКА	ОКАЧЕН ТАВАН
4501	ДНЕВНА С КУХН. БОКС	38.78 m²	ЛАМИНАТ	ДИСП. БОЯ	ДИСП. БОЯ
4502	СТАЯ ЗА ПОЧИВКА	12.25 m²	ЛАМИНАТ	ДИСП. БОЯ	ДИСП. БОЯ
4503	СТАЯ ЗА ПОЧИВКА	12.25 m²	ЛАМИНАТ	ДИСП. БОЯ	ДИСП. БОЯ
4504	САН. ПОМ.	3.66 m²	ГРАНИТОГРЕС	ГРАНИТОГРЕС	ОКАЧЕН ТАВАН
4505	СКЛАД	3.04 m²	ГРАНИТОГРЕС	ДИСП. БОЯ	ДИСП. БОЯ
4506	САН. ПОМ.	2.67 m²	ГРАНИТОГРЕС	ГРАНИТОГРЕС	ОКАЧЕН ТАВАН
4507	ТЕРАСА	6.69 m²	ГРАНИТОГРЕС	КАМЕННА ОБЛИЦОВКА	ОКАЧЕН ТАВАН
4601	ДНЕВНА С КУХН. БОКС	24.44 m²	ЛАМИНАТ	ДИСП. БОЯ	ДИСП. БОЯ
4602	СПАЛНЯ	11.34 m²	ЛАМИНАТ	ДИСП. БОЯ	ДИСП. БОЯ
4603	СПАЛНЯ	16.55 m²	ЛАМИНАТ	ДИСП. БОЯ	ДИСП. БОЯ
4604	САН. ПОМ.	3.73 m²	ГРАНИТОГРЕС	ГРАНИТОГРЕС	ОКАЧЕН ТАВАН
4605	СКЛАД	1.55 m²	ГРАНИТОГРЕС	ДИСП. БОЯ	ДИСП. БОЯ
4606	ТЕРАСА	3.57 m²	ГРАНИТОГРЕС	КАМЕННА ОБЛИЦОВКА	ОКАЧЕН ТАВАН
4607	ТЕРАСА	2.29 m²	ГРАНИТОГРЕС	КАМЕННА ОБЛИЦОВКА	ОКАЧЕН ТАВАН
4701	ДНЕВНА С КУХН. БОКС	26.15 m²	ЛАМИНАТ	ДИСП. БОЯ	ДИСП. БОЯ
4702	СПАЛНЯ	14.53 m²	ЛАМИНАТ	ДИСП. БОЯ	ДИСП. БОЯ
4703	САН. ПОМ.	3.82 m²	ГРАНИТОГРЕС	ГРАНИТОГРЕС	ОКАЧЕН ТАВАН
4704	СКЛАД	1.79 m²	ГРАНИТОГРЕС	ДИСП. БОЯ	ДИСП. БОЯ
4705	ТЕРАСА	5.87 m²	ГРАНИТОГРЕС	КАМЕННА ОБЛИЦОВКА	ОКАЧЕН ТАВАН

ЗАБЕЛЕЖКИ:

1. ВСИЧКИ РАЗМЕРИ СА В САНТИМЕТРИ, А ЕТАЖНИТЕ И ВЕРТИКАЛНИТЕ КОТИ В МЕТРИ, АКО ДРУГО НЕ Е УКАЗАНО ИЗРИЧНО РАЗМЕРИТЕ СЕ ОТНАСЯТ ЗА ЗИДАРСКИ И МОНОЛИТНИ ЧУПКИ И ОТВОРИ. ИЗМЕРЕНИ РЪЧНО РАЗМЕРИ ОТ ЧЕРТЕЖА, ИЛИ НЕГОВИ КОПИЯ СА НЕВАЛИДНИ. ЧЕТАТ СЕ САМО КОТИРОВКИТЕ И НАДПИСИТЕ.
2. ПЛОЩИТЕ НА ПОМЕЩЕНИЯТА СА СВЕТЛИ.
3. СТЕНИТЕ ОКОЛО МОКРИТЕ ПОМЕЩЕНИЯ ДА СЕ ИЗПЪЛНЯТ ОТ ВЛАГОУСТОЙЧИВ ГИПСКАРТОН.
4. ДА СЕ ГЛЕДАТ ЧЕРТЕЖИТЕ НА ВСИЧКИ СПЕЦИАЛНОСТИ, ПРИ КОНСТАТИРАНИ НЕСЪОТВЕТСТВИЯ ДА СЕ ТЪРСИ МОМЕНТАЛНО ГЛАВНИЯ ПРОЕКТАНТ
5. ОТВОРИТЕ НА ВРАТИТЕ И ПРОЗОРЦИТЕ, И НИВОТО НА ПОДПРОЗОРЕЧНИЯ ПАРАПЕТ СЕ МЕРЯТ ОТ КОТА ГОТОВ ПО
6. ПРЕДИ ПОРЪЧВАНЕ НА ПРОЗОРЦИ, ВРАТИ И Т.Н. ДА СЕ ВЗЕМАТ РАЗМЕРИ НА МЯСТО.
7. ПОКАЗНИТЕ В ПРОЕКТА РАЗМЕРИ СА ИДЕАЛНИ. ВЪЗМОЖНИ СА ОТКЛОНЕНИЯ ОТ ПОКАЗАНИТЕ В СЛЕДСТВИЕ НА НЕТОЧНОСТИ ПРИ ИЗВЪРШВАНЕ НА СМР.
8. ПОЛАГАНЕТО НА ХИДРО- И ТОПЛОИЗОЛАЦИОННИТЕ МАТЕРИАЛИ ДА СТАВА ПО ПРЕДПИСАНИЯТА НА СЪОТВЕТНИТЕ ПРОИЗВОДИТЕЛИ ИЛИ ПРИ СПЕЦИФИЧНИ УЧАСТЪЦИ ДА СЕ СЛЕДВАТ ДЕТАЙЛИТЕ ОТ РАБОТНИЯ ПРОЕКТ.
9. ВСИЧКИ ВЕРТИКАЛНИ И ХОРИЗОНТАЛНИ ТРЪБИ Е НЕОБХОДИМО ДА СЕ ШУМО И ТОПЛО ИЗОЛИРАТ.
10. ВСИЧКИ ОТВОРИ СЕ ЗАМОНОЛИТВАТ СЛЕД ПРЕМИНАВАНЕ Н СЪОТВЕТНИТЕ ИНСТАЛАЦИИ
11. ВСИЧКИ РАБОТНИ ФУГИ В СТОМАНОБЕТОНОВАТА НАСТИЛКА ДА СЕ ЗАТВОРЯТ ТРАЙНО ЕЛАСТИЧНО.
12. ПРЕДИ ПРОИЗВОДСТВОТО И МОНТАЖА НА ФАСАДНИТЕ ОБЛИЦОВКИ ДА СЕ ПРЕДОСТАВЯТ ПРОИЗВОДСТВЕНИ И МОНТАЖНИ ЧЕРТЕЖИ И ДЕТАЙЛИ ОТ ФИРМАТА ИЗПЪЛНИТЕЛ ЗА СЪГЛАСУВАНЕ ОТ ВОДЕЩИЯ ПРОЕКТАНТ.
13. ИЗБОРА НА ЗАВЪРШВАЩИ МАТЕРИАЛИ ДА СТАВА САМО СЛЕД ОДОБРЕНИЕ НА МОСТРА ОТ ПРЕДСТАВИТЕЛ НА ВЪЗЛОЖИТЕЛЯ И ЧИВ ПЕТРОВ - АРХИТЕКТИ
14. ВЪЗМОЖНИ СА ПРОМЕНИ СЛЕД НАЧАЛО НА СТРОИТЕЛНИТЕ РАБОТИ, ЗА КОИТО ИЗПЪЛНИТЕЛЯ ЩЕ БЪДЕ УВЕДОМЕН И ЩЕ СЕ РАЗРАБОТЯТ СЪОТВЕТНИТЕ ЧЕРТЕЖИ.

+2.85 — СИМВОЛНО ОЗНАЧЕНИЕ В ПЛАН НА ОТНОСИТЕЛНА КОТА ПОКАЗАНА В МЕТРИ.

0.00=585.45 — СИМВОЛНО ОЗНАЧЕНИЕ В ИЗГЛЕД (РАЗРЕЗ ИЛИ ФАСАДА) НА ОТНОСИТЕЛНА И СЪОТВЕТНАТА АБСОЛЮТНА КОТА В МЕТРИ

0 — КООРДИНАЦИОННА ОС ОБВЪРЗАНА С НОСЕЩИТЕ ВЕРТИКАЛНИ ЕЛЕМЕНТИ

A / XXX — ОЗНАЧЕНИЕ ЗА НАИМЕНОВАНИЕ И ПОСОКА НА АРХИТЕКТУРЕН РАЗРЕЗ
XXX - НОМЕР НА ЧЕРТЕЖА, В КОЙТО МОЖЕ ДА БЪДЕ ВИДЯН РАЗРЕЗА

DDD / EI60 XXX YYY — СПЕЦИФИКАЦИОННО ОЗНАЧЕНИЕ НА ВРАТА КЪДЕТО:
DDD - СПЕЦИФИКАЦИОНЕН НОМЕР НА ИЗДЕЛИЕТО,
EI - ГРАНИЦА НА ПОЖАРОУСТОЙЧИВОСТ НА ИЗДЕЛИЕТО В МИНУТИ КАТО: (0)-ВРАТАТА НЕ Е ПОЖАРОУСТОЙЧИВА, (30)-EI30, (45)-EI45, (60)-EI60, (90)-EI90, (120)-EI120 И Т.Н.
XXX - ШИРИНА НА ЗИДАРСКИЯ ОТВОР
YYY - ВИСОЧИНА НА ЗИДАРСКИЯ ОТВОР

N / ПЛОЩ / Наименование — СПЕЦИФИКАЦИОННО ОЗНАЧЕНИЕ НА ПОМЕЩЕНИЕТО КЪДЕТО:
N - НОМЕР НА ПОМЕЩЕНИЕТО НА СЪОТВЕТНОТО НИВО
ПЛОЩ - СВЕТЛА ПЛОЩ НА ПОМЕЩЕНИЕТО В КВАДРАТНИ МЕТРИ.
НАИМЕНОВАНИЕ - ИМЕ НА ПОМЕЩЕНИЕТО НА БЪЛГАРСКИ ЕЗИК

DDD / XXX YYY ZZZ — СПЕЦИФИКАЦИОННО ОЗНАЧЕНИЕ НА ПРОЗОРЕЦ /ВИТРИНА КЪДЕТО:
DDD - СПЕЦИФИКАЦИОНЕН НОМЕР НА ОТДЕЛНОТО ИЗДЕЛИЕ.
XXX - ШИРИНА НА ЗИДАРСКИЯ ОТВОР
YYY - ВИСОЧИНА НА ЗИДАРСКИЯ ОТВОР
ZZZ - ВИСОЧИНА НА ПОДПРОЗОРЪЧЕН ПАРАПЕТ ОТ ГОТОВ ПОД

EI = EI — СИМВОЛНО ОЗНАЧЕНИЕ ЗА ГРАНИЦА НА ПОЖАРОУСТОЙЧИВОСТ (EI) НА СТЕНА

КОНСТРУКТИВЕН СТОМАНОБЕТОНОВ ЕЛЕМЕНТ, СПОРЕД ПРОЕКТА ПО ЧАСТ КОНСТРУКЦИИ.

ПРЕГРАДНА СТЕНА ОТ ГИПСОКАРТОН ПОЛОЖЕН НА 2 ПЛАСТА, С ПОДКОНСТРУКЦИЯ ОТ СТОМАНЕНИ ПРОФИЛИ; ДЕБЕЛИНАТА ЗАВИСИ ОТ ВИДА НА СТЕНАТА;
ВИДА НА ГИПСКАРТОНА ЗАВИСИ ОТ ПРЕДНАЗНАЧЕНИЕТО НА СТЕНАТА

ПРЕДСТЕННА ОБШИВКА ОТ ГИПСОКАРТОННИ ПЛОСКОСТИ

СТЪКЛЕНА ИНТЕРИОРНА ВИТРИНА

ОБЛИЦОВКА ОТ КАМЪК НА МЕТАЛНА КОНСТРУКЦИЯ
С ВЪЗДУШНА МЕЖДИНА И ТОПЛОИЗОЛАЦИЯ 10 СМ ОТ МИНЕАЛНА ВАТА ВЪРХУ ТУХЛЕН ЗИД 25 СМ/ БЕТОНОВА КОНСТРУКЦИЯ

ВОДОСТОЧНА ТРЪБА ИЛИ КАНАЛ СПОРЕД ВиК ПРОЕКТ

ПК — ПОЖАРНА КАСЕТА СПОРЕД ВиК ПРОЕКТ

ВК — ВЕНТИЛАЦИОННА ТРЪБА/ВЪЗДУХОВОД СПОРЕД ТОВК ПРОЕКТ

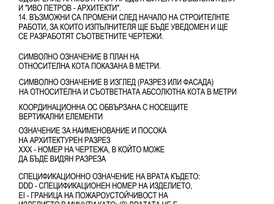

ВЪЗЛОЖИТЕЛ:
"МИКС - ПС" ООД

ИЗПЪЛНИТЕЛ: Ivo Petrov architects — ЕИК 131136442 / ДДС BG131136442; ул. ВОЙВОДА ГЕНЕРАЛ СТОЯН ВОЙВОДА 4, 1000 СОФИЯ; ТЕЛЕФОН 0885 119 266; ПОЩА office@ivopetrov.com; УЛ. ВОЙВОДА ГЕНЕРАЛ СТОЯН ВОЙВОДА 4, 1000 СОФИЯ; ТЕЛЕФОН 0885 119 266; ПОЩА office@ivopetrov.com

ОТГОВОРНИ ЗА ИЗДЕЛОМАТЕРИЯ

НАИМЕНОВАНИЕ ПРОЕКТ:
МНОГОФУНКЦИОНАЛНА СГРАДА С ПОДЗЕМНИ ГАРАЖИ В УПИ V, КВ. 120, м. "КРАСНО СЕЛО - ПЛАВАТЕЛЕН КАНАЛ", ГР. СОФИЯ

ЧАСТ:
РАЗПРЕДЕЛЕНИЕ НА КОТА +12.40

ФАЗА	ИМЕ	ПОДПИС
АРХ. ПРОЕКТ:	АРХ. ЦВЕТАН ПЕТРОВ	
ПРОВЕЛ:	АРХ. ЦВЕТАН ПЕТРОВ	

ЧЕРТЕЖ:
АРХИТЕКТУРА

ОБЕКТ №	ЕТАП НА ПРОЕКТА	ВЕРСИЯ НА ФАЙЛА	ЕТАЖ НА ЧЕРТЕЖА	НОМЕР	РЕВИЗИЯ
15043	ТП	15043-AR-FP04	07		

КОТИ	МАЩАБ	ДАТА
±0.00=585.45	1 : 50	04.2016

ТОЗИ ЧЕРТЕЖ Е ГОДЕН ЗАПИСЪК НА ЗАМИСЪЛА ЗА АВТОРСКОТО ПРАВО ОСТАВАТ ЗА ГЛАВНИЯ ЗАВЕРЕНО И ЗАЩИТЕНО АВТОРСКОТО ПРАВО И ПРАВОМОЩНИЯ ИЗБОР НА ПРОЕКТАНТА. ЗАБРАНЯВА СЕ ВСЯКА ДРУГА НАСТОЯЩА

ПОМЕЩЕНИЯ НИВО +15.50 - ЗП 742.20

НОМЕР	НАИМЕНОВАНИЕ	ПЛОЩ	ПОД	СТЕНИ	ТАВАН
5000	СТЪЛБИЩЕ	20.05 m²	ГРАНИТОГРЕС	ДИСП. БОЯ	ДИСП. БОЯ / ОК. ТАВАН
5001	КОРИДОР	25.10 m²	ГРАНИТОГРЕС	ДИСП. БОЯ	ОКАЧЕН ТАВАН
5002	КОРИДОР	10.13 m²	ГРАНИТОГРЕС	ДИСП. БОЯ	ОКАЧЕН ТАВАН
5101	ДНЕВНА С КУХН. БОКС	38.84 m²	ЛАМИНАТ	ДИСП. БОЯ	ДИСП. БОЯ
5102	СПАЛНЯ	12.03 m²	ЛАМИНАТ	ДИСП. БОЯ	ДИСП. БОЯ
5103	СПАЛНЯ	19.05 m²	ЛАМИНАТ	ДИСП. БОЯ	ДИСП. БОЯ
5104	САН. ПОМ.	4.01 m²	ГРАНИТОГРЕС	ГРАНИТОГРЕС	ОКАЧЕН ТАВАН
5105	САН. ПОМ.	2.30 m²	ГРАНИТОГРЕС	ГРАНИТОГРЕС	ОКАЧЕН ТАВАН
5106	СКЛАД	1.70 m²	ГРАНИТОГРЕС	ДИСП. БОЯ	ДИСП. БОЯ
5107	ТЕРАСА	7.86 m²	ГРАНИТОГРЕС	КАМЕННА ОБЛИЦОВКА	ОКАЧЕН ТАВАН
5201	ДНЕВНА С КУХН. БОКС	45.71 m²	ЛАМИНАТ	ДИСП. БОЯ	ДИСП. БОЯ
5202	СПАЛНЯ	14.46 m²	ЛАМИНАТ	ДИСП. БОЯ	ДИСП. БОЯ
5203	СКЛАД	3.70 m²	ГРАНИТОГРЕС	ДИСП. БОЯ	ДИСП. БОЯ
5204	САН. ПОМ.	4.27 m²	ГРАНИТОГРЕС	ГРАНИТОГРЕС	ОКАЧЕН ТАВАН
5205	СПАЛНЯ	12.66 m²	ЛАМИНАТ	ДИСП. БОЯ	ДИСП. БОЯ
5206	СПАЛНЯ	14.81 m²	ЛАМИНАТ	ДИСП. БОЯ	ДИСП. БОЯ
5207	ДРЕШНИК	5.75 m²	ЛАМИНАТ	ДИСП. БОЯ	ДИСП. БОЯ
5208	САН. ПОМ.	4.27 m²	ГРАНИТОГРЕС	ГРАНИТОГРЕС	ОКАЧЕН ТАВАН
5209	ТЕРАСА	6.35 m²	ГРАНИТОГРЕС	КАМЕННА ОБЛИЦОВКА	ОКАЧЕН ТАВАН
5210	ТЕРАСА	4.29 m²	ГРАНИТОГРЕС	КАМЕННА ОБЛИЦОВКА	ОКАЧЕН ТАВАН
5301	ДНЕВНА С КУХН. БОКС	49.95 m²	ЛАМИНАТ	ДИСП. БОЯ	ДИСП. БОЯ
5302	СПАЛНЯ	12.18 m²	ЛАМИНАТ	ДИСП. БОЯ	ДИСП. БОЯ
5303	СПАЛНЯ	15.36 m²	ЛАМИНАТ	ДИСП. БОЯ	ДИСП. БОЯ
5304	СПАЛНЯ	16.62 m²	ЛАМИНАТ	ДИСП. БОЯ	ДИСП. БОЯ
5305	САН. ПОМ.	4.72 m²	ГРАНИТОГРЕС	КАМЕННА ОБЛИЦОВКА	ОКАЧЕН ТАВАН
5306	САН. ПОМ.	3.56 m²	ГРАНИТОГРЕС	ГРАНИТОГРЕС	ОКАЧЕН ТАВАН
5307	СКЛАД	1.74 m²	ГРАНИТОГРЕС	ДИСП. БОЯ	ДИСП. БОЯ
5308	ТЕРАСА	7.06 m²	ГРАНИТОГРЕС	КАМЕННА ОБЛИЦОВКА	ОКАЧЕН ТАВАН
5309	ТЕРАСА	6.29 m²	ГРАНИТОГРЕС	КАМЕННА ОБЛИЦОВКА	ОКАЧЕН ТАВАН
5401	ДНЕВНА С КУХН. БОКС	32.32 m²	ЛАМИНАТ	ДИСП. БОЯ	ДИСП. БОЯ
5402	СПАЛНЯ	13.18 m²	ЛАМИНАТ	ДИСП. БОЯ	ДИСП. БОЯ
5403	СКЛАД	2.17 m²	ГРАНИТОГРЕС	ДИСП. БОЯ	ДИСП. БОЯ
5404	САН. ПОМ.	4.44 m²	ГРАНИТОГРЕС	ГРАНИТОГРЕС	ОКАЧЕН ТАВАН
5405	ТЕРАСА	6.64 m²	ГРАНИТОГРЕС	КАМЕННА ОБЛИЦОВКА	ОКАЧЕН ТАВАН
5501	ДНЕВНА С КУХН. БОКС	38.78 m²	ЛАМИНАТ	ДИСП. БОЯ	ДИСП. БОЯ
5502	СТАЯ ЗА ПОЧИВКА	12.25 m²	ЛАМИНАТ	ДИСП. БОЯ	ДИСП. БОЯ
5503	СТАЯ ЗА ПОЧИВКА	12.25 m²	ЛАМИНАТ	ДИСП. БОЯ	ДИСП. БОЯ
5504	САН. ПОМ.	3.66 m²	ГРАНИТОГРЕС	ГРАНИТОГРЕС	ОКАЧЕН ТАВАН
5505	СКЛАД	3.04 m²	ГРАНИТОГРЕС	ДИСП. БОЯ	ДИСП. БОЯ
5506	САН. ПОМ.	2.67 m²	ГРАНИТОГРЕС	ГРАНИТОГРЕС	ОКАЧЕН ТАВАН
5507	ТЕРАСА	6.69 m²	ГРАНИТОГРЕС	КАМЕННА ОБЛИЦОВКА	ОКАЧЕН ТАВАН
5601	ДНЕВНА С КУХН. БОКС	24.44 m²	ЛАМИНАТ	ДИСП. БОЯ	ДИСП. БОЯ
5602	СПАЛНЯ	11.34 m²	ЛАМИНАТ	ДИСП. БОЯ	ДИСП. БОЯ
5603	СПАЛНЯ	16.55 m²	ЛАМИНАТ	ДИСП. БОЯ	ДИСП. БОЯ
5605	СКЛАД	1.55 m²	ГРАНИТОГРЕС	ДИСП. БОЯ	ДИСП. БОЯ
5606	ТЕРАСА	3.57 m²	КАМЕННА ОБЛИЦОВКА	КАМЕННА ОБЛИЦОВКА	ОКАЧЕН ТАВАН
5607	ТЕРАСА	2.29 m²	ГРАНИТОГРЕС	КАМЕННА ОБЛИЦОВКА	ОКАЧЕН ТАВАН
5701	ДНЕВНА С КУХН. БОКС	26.15 m²	ЛАМИНАТ	ДИСП. БОЯ	ДИСП. БОЯ
5702	СПАЛНЯ	14.53 m²	ЛАМИНАТ	ДИСП. БОЯ	ДИСП. БОЯ
5703	САН. ПОМ.	3.82 m²	ГРАНИТОГРЕС	ГРАНИТОГРЕС	ОКАЧЕН ТАВАН
5704	СКЛАД	1.79 m²	ГРАНИТОГРЕС	ДИСП. БОЯ	ДИСП. БОЯ
5705	ТЕРАСА	5.87 m²	ГРАНИТОГРЕС	КАМЕННА ОБЛИЦОВКА	ОКАЧЕН ТАВАН

ЗАБЕЛЕЖКИ:

1. ВСИЧКИ РАЗМЕРИ СА В САНТИМЕТРИ, А ЕТАЖНИТЕ И ВЕРТИКАЛНИТЕ КОТИ В МЕТРИ. АКО ДРУГО НЕ Е УКАЗАНО ИЗРИЧНО РАЗМЕРИТЕ СЕ ОТНАСЯТ ЗА ЗИДАРСКИ И МОНОЛИТНИ ЧУПКИ И ОТВОРИ. ИЗМЕРЕНИ РЪЧНО РАЗМЕРИ ОТ ЧЕРТЕЖА, ИЛИ НЕГОВИ КОПИЯ СА НЕВАЛИДНИ. ЧЕТАТ СЕ САМО КОТИРОВКИТЕ И НАДПИСИТЕ.
2. ПЛОЩИТЕ НА ПОМЕЩЕНИЯТА СА СВЕТЛИ.
3. СТЕНИТЕ ОКОЛО МОКРИТЕ ПОМЕЩЕНИЯ ДА СЕ ИЗПЪЛНЯТ ОТ ВЛАГОУСТОЙЧИВ ГИПСКАРТОН.
4. ДА СЕ ГЛЕДАТ ЧЕРТЕЖИТЕ НА ВСИЧКИ СПЕЦИАЛНОСТИ. ПРИ КОНСТАТИРАНИ НЕСЪОТВЕТСТВИЯ ДА СЕ ТЪРСИ МОМЕНТАЛНО ГЛАВНИЯ ПРОЕКТАНТ
5. ОТВОРИТЕ НА ВРАТИТЕ И ПРОЗОРЦИТЕ, И НИВОТО НА ПОДПРОЗОРЕЧНИЯ ПАРАПЕТ СЕ МЕРЯТ ОТ КОТА ГОТОВ ПО
6. ПРЕДИ ПОРЪЧВАНЕ НА ПРОЗОРЦИ, ВРАТИ И Т.Н. ДА СЕ ВЗЕМАТ РАЗМЕРИ НА МЯСТО.
7. ПОКАЗАНИТЕ В ПРОЕКТА РАЗМЕРИ СА ИДЕАЛНИ. ВЪЗМОЖНИ СА ОТКЛОНЕНИЯ ОТ ПОКАЗАНИТЕ В СЛЕДСТВИЕ НА НЕТОЧНОСТИ ПРИ ИЗВЪРШВАНЕ НА СМР.
8. ПОЛАГАНЕТО НА ХИДРО- И ТОПЛОИЗОЛАЦИОННИТЕ МАТЕРИАЛИ ДА СТАВА ПО ПРЕДПИСАНИЯТА НА СЪОТВЕТНИТЕ ПРОИЗВОДИТЕЛИ ИЛИ ПРИ СПЕЦИФИЧНИ УЧАСТЪЦИ ДА СЕ СЛЕДВАТ ДЕТАЙЛИТЕ ОТ РАБОТНИЯ ПРОЕКТ.
9. ВСИЧКИ ВЕРТИКАЛНИ И ХОРИЗОНТАЛНИ ТРЪБИ Е НЕОБХОДИМО ДА СЕ ШУМО И ТОПЛО ИЗОЛИРАТ.
10. ВСИЧКИ ОТВОРИ СЕ ЗАМОНОЛИТВАТ СЛЕД ПРЕМИНАВАНЕ Н СЪОТВЕТНИТЕ ИНСТАЛАЦИИ
11. ВСИЧКИ РАБОТНИ ФУГИ В СТОМАНОБЕТОНОВАТА НАСТИЛКА ДА СЕ ЗАТВОРЯТ ТРАЙНО ЕЛАСТИЧНО.
12. ПРЕДИ ПРОИЗВОДСТОВОТО И МОНТАЖА НА ФАСАДНИТЕ ОБЛИЦОВКИ ДА СЕ ПРЕДОСТАВЯТ ПРОИЗВОДСТВЕНИ И МОНТАЖНИ ЧЕРТЕЖИ И ДЕТАЙЛИ ОТ ФИРМАТА ИЗПЪЛНИТЕЛ ЗА СЪГЛАСУВАНЕ ОТ ВОДЕЩИЯ ПРОЕКТАНТ
13. ИЗБОРА НА ЗАВЪРШВАЩИ МАТЕРИАЛИ ДА СТАВА САМО СЛЕД ОДОБРЕНИЕ НА МОСТРА ОТ ПРЕДСТАВИТЕЛ НА ВЪЗЛОЖИТЕЛЯ И ЧУВ ПЕТРОВ - АРХИТЕКТИ
14. ВЪЗМОЖНИ СА ПРОМЕНИ СЛЕД НАЧАЛО НА СТРОИТЕЛНИТЕ РАБОТИ, ЗА КОИТО ИЗПЪЛНИТЕЛЯ ЩЕ БЪДЕ УВЕДОМЕН И ЩЕ СЕ РАЗРАБОТЯТ СЪОТВЕТНИТЕ ЧЕРТЕЖИ.

+2.85 — СИМВОЛНО ОЗНАЧЕНИЕ В ПЛАН НА ОТНОСИТЕЛНА КОТА ПОКАЗАНА В МЕТРИ.

0.00=585.45 — СИМВОЛНО ОЗНАЧЕНИЕ В ИЗГЛЕД (РАЗРЕЗ ИЛИ ФАСАДА) НА ОТНОСИТЕЛНА И СЪОТВЕТНАТА АБСОЛЮТНА КОТА В МЕТРИ

0 — КООРДИНАЦИОННА ОС ОБВЪРЗВАНА С НОСЕЩИТЕ ВЕРТИКАЛНИ ЕЛЕМЕНТИ

А — ОЗНАЧЕНИЕ ЗА НАИМЕНОВАНИЕ И ПОСОКА НА АРХИТЕКТУРЕН РАЗРЕЗ
XXX - НОМЕР НА ЧЕРТЕЖА, В КОЙТО МОЖЕ ДА БЪДЕ ВИДЯН РАЗРЕЗА

DDD — СПЕЦИФИКАЦИОННО ОЗНАЧЕНИЕ НА ВРАТА КЪДЕТО:
DDD - СПЕЦИФИКАЦИОНЕН НОМЕР НА ИЗДЕЛИЕТО,
EI - ГРАНИЦА НА ПОЖАРОУСТОЙЧИВОСТ НА ИЗДЕЛИЕТО В МИНУТИ КАТО: (0)-ВРАТАТА НЕ Е ПОЖАРОУСТОЙЧИВА, (30)-EI30, (45)-EI45, (60)-EI60, (90)-EI90, (120)-EI120 И Т.Н.
XXX - ШИРИНА НА ЗИДАРСКИЯ ОТВОР
YYY - ВИСОЧИНА ЗИДАРСКИЯ ОТВОР

N ПЛОЩ Наименование — СПЕЦИФИКАЦИОННО ОЗНАЧЕНИЕ НА ПОМЕЩЕНИЕТО КЪДЕТО:
N - НОМЕР НА ПОМЕЩЕНИЕТО НА СЪОТВЕТНОТО НИВО
ПЛОЩ - СВЕТЛА ПЛОЩ НА ПОМЕЩЕНИЕТО В КВАДРАТНИ МЕТРИ.
НАИМЕНОВАНИЕ - ИМЕ НА ПОМЕЩЕНИЕТО НА БЪЛГАРСКИ ЕЗИК

DDD — СПЕЦИФИКАЦИОННО ОЗНАЧЕНИЕ НА ПРОЗОРЕЦ (ВИТРИНА КЪДЕТО:
DDD - СПЕЦИФИКАЦИОНЕН НОМЕР НА ОТДЕЛНОТО ИЗДЕЛИЕ.
XXX - ШИРИНА НА ЗИДАРСКИЯ ОТВОР.
YYY - ВИСОЧИНА НА ЗИДАРСКИЯ ОТВОР
ZZZ - ВИСОЧИНА НА ПОДПРОЗОРЕЧЕН ПАРАПЕТ ОТ ГОТОВ ПОД

EI = EI — СИМВОЛНО ОЗНАЧЕНИЕ НА ГРАНИЦА НА ПОЖАРОУСТОЙЧИВОСТ (EI) НА СТЕНА

КОНСТРУКТИВЕН СТОМАНОБЕТОНОВ ЕЛЕМЕНТ, СПОРЕД ПРОЕКТА ПО ЧАСТ КОНСТРУКЦИИ.

ПРЕГРАДНА СТЕНА ОТ ГИПСОКАРТОН ПОЛОЖЕН НА 2 ПЛАСТА, С ПОДКОНСТРУКЦИЯ ОТ СТОМАНЕНИ ПРОФИЛИ; ДЕБЕЛИНАТА ЗАВИСИ ОТ ВИДА НА СТЕНАТА;
ВИДА НА ГИПСКАРТОНА ЗАВИСИ ОТ ПРЕДНАЗНАЧЕНИЕТО НА СТЕНАТА

ПРЕДСТЕННА ОБШИВКА ОТ ГИПСОКАРТОННИ ПЛОСКОСТИ

СТЪКЛЕНА ИНТЕРИОРНА ВИТРИНА

ОБЛИЦОВКА ОТ КАМЪК НА МЕТАЛНА КОНСТРУКЦИЯ С ВЪЗДУШНА МЕЖДИНА И ТОПЛОИЗОЛАЦИЯ 10 СМ ОТ МИНЕАЛНА ВАТА ВЪРХУ ТУХЛЕН ЗИД 25 СМ/ БЕТОНОВА КОНСТРУКЦИЯ

ВК — ВОДОСТОЧНА ТРЪБА ИЛИ КАНАЛ СПОРЕД ВиК ПРОЕКТ

ПК — ПОЖАРНА КАСЕТА СПОРЕД ВиК ПРОЕКТ

ВВ — ВЕНТИЛАЦИОННА ТРЪБА/ВЪЗДУХОД СПОРЕД ТОВК ПРОЕКТ

S10

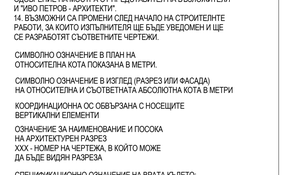

ИЗПЪЛНИТЕЛ: Ive Petrov architects
ЗОРА 1113, ЗА МЕЖДА 61 АВТОСЕРВ 1378
t.+359 2 8687574, f.+359 2 8686661
E. info@ive-arch.com
www.ive-arch.com
ТЕЛЕФОН ВЕЗНА: 1164 (ВИКА), РОЗИТА 1378
t.+359 88 8511551, t.+359 88 5511116

ВЪЗЛОЖИТЕЛ НА ОБЕКТА: МНОГОФУНКЦИОНАЛНА СГРАДА С ПОДЗЕМНИ ГАРАЖИ В УПИ V, КВ. 120, м. "КРАСНО СЕЛО - ПЛАВАТЕЛЕН КАНАЛ", ГР. СОФИЯ

ОБЕКТ: РАЗПРЕДЕЛЕНИЕ НА КОТА +15.50

ПРОЕКТАНТ: АРХ. ЦВЕТАН ПЕТРОВ
ЧЕРТАЕ: АРХ. ЦВЕТАН ПЕТРОВ

ПРЕДМЕТ: АРХИТЕКТУРА		ЕТАЖ/КОТА: ±0.00=585.45		МЕРКИ: 1 : 50	ДАТА: 04.2016
ПРОЕКТ №: 15043	ПРОЕКТНА ФАЗА: ТП	ПОДЕЛ НА ЧЕРТЕЖИТЕ: 15043-AR-FP05		ЛИСТ: 08	РЕВИЗИЯ:

ТОЗИ ЧЕРТЕЖ Е ГОДЕ ЗАЩИТЕН НА ЗАКОНА ЗА АВТОРСКОТО ПРАВО И СРОДНИТЕ МУ ПРАВА. ЗАБРАНЕНА Е ВСЯКА ДРУГА ФОРМА НА ИЗВЕСТИЯВАНЕ, ИЗПОЛЗВАНЕ, СПОДЕЛЯНЕ ИЛИ РАЗПРОСТРАНЯВАНЕ БЕЗ ПИСМЕНОТО СЪГЛАСИЕ НА АВТОРА И ВЕЗА НАСТОЯЩАТА ЗАПОВЕД СТРАНИЦА. ДА СЕ ИЗВЕРШВА НАБЛЮДЕНИЕ ЧЕРТЕЖИТЕ ПРИ ИЗПЪЛНЕНИЕ НА СТРОИТЕЛНО-МОНТАЖНИТЕ РАБОТИ. ПРИ ОТКРИВАНЕ НА ГРЕШКИ ПРИ ИЗГОТВЯНЕ НА ПЛАНОВЕ ПРОЕКТАНТ НЕ НОСИ ОТГОВОРНОСТ ТОЗИ ЧЕРТЕЖ ДА СЕ РАЗГЛЕЖДА ЗАЕДНО СЪС ЗНЧИМИ АКТУАЛНИ ПРОЕКТНИ ДОКЛАДИ И ЧЕРТЕЖИ.

ПОМЕЩЕНИЯ НИВО +18.60 - ЗП 742.20

НОМЕР	НАИМЕНОВАНИЕ	ПЛОЩ	ПОД	СТЕНИ	ТАВАН
6000	СТЪЛБИЩЕ	20.05 m²	ГРАНИТОГРЕС	ДИСП. БОЯ	ДИСП. БОЯ / ОК. ТАВАН
6001	КОРИДОР	25.10 m²	ГРАНИТОГРЕС	ДИСП. БОЯ	ОКАЧЕН ТАВАН
6002	КОРИДОР	7.13 m²	ГРАНИТОГРЕС	ДИСП. БОЯ	ОКАЧЕН ТАВАН
6101	ДНЕВНА С КУХН. БОКС	37.41 m²	ЛАМИНАТ	ДИСП. БОЯ	ДИСП. БОЯ
6102	СПАЛНЯ	11.75 m²	ЛАМИНАТ	ДИСП. БОЯ	ДИСП. БОЯ
6103	СПАЛНЯ	19.05 m²	ЛАМИНАТ	ДИСП. БОЯ	ДИСП. БОЯ
6104	САН. ПОМ.	4.01 m²	ГРАНИТОГРЕС	ГРАНИТОГРЕС	ОКАЧЕН ТАВАН
6105	САН. ПОМ.	2.30 m²	ГРАНИТОГРЕС	ГРАНИТОГРЕС	ОКАЧЕН ТАВАН
6106	СКЛАД	1.70 m²	ГРАНИТОГРЕС	ДИСП. БОЯ	ДИСП. БОЯ
6107	ТЕРАСА	9.43 m²	ГРАНИТОГРЕС	КАМЕННА ОБЛИЦОВКА	ОКАЧЕН ТАВАН
6201	ДНЕВНА С КУХН. БОКС	45.65 m²	ЛАМИНАТ	ДИСП. БОЯ	ДИСП. БОЯ
6202	СПАЛНЯ	14.46 m²	ЛАМИНАТ	ДИСП. БОЯ	ДИСП. БОЯ
6203	СКЛАД	3.70 m²	ГРАНИТОГРЕС	ДИСП. БОЯ	ОКАЧЕН ТАВАН
6204	САН. ПОМ.	4.27 m²	ГРАНИТОГРЕС	ГРАНИТОГРЕС	ОКАЧЕН ТАВАН
6205	СПАЛНЯ	12.66 m²	ЛАМИНАТ	ДИСП. БОЯ	ДИСП. БОЯ
6206	СПАЛНЯ	14.81 m²	ЛАМИНАТ	ДИСП. БОЯ	ДИСП. БОЯ
6207	ДРЕШНИК	5.75 m²	ЛАМИНАТ	ДИСП. БОЯ	ДИСП. БОЯ
6208	САН. ПОМ.	4.27 m²	ГРАНИТОГРЕС	ГРАНИТОГРЕС	ОКАЧЕН ТАВАН
6209	ТЕРАСА	6.34 m²	ГРАНИТОГРЕС	КАМЕННА ОБЛИЦОВКА	ОКАЧЕН ТАВАН
6210	ТЕРАСА	4.29 m²	ГРАНИТОГРЕС	КАМЕННА ОБЛИЦОВКА	ОКАЧЕН ТАВАН
6301	ДНЕВНА С КУХН. БОКС	49.95 m²	ЛАМИНАТ	ДИСП. БОЯ	ДИСП. БОЯ
6302	СПАЛНЯ	12.18 m²	ЛАМИНАТ	ДИСП. БОЯ	ДИСП. БОЯ
6303	СПАЛНЯ	15.36 m²	ЛАМИНАТ	ДИСП. БОЯ	ДИСП. БОЯ
6304	СПАЛНЯ	16.62 m²	ЛАМИНАТ	ДИСП. БОЯ	ДИСП. БОЯ
6305	САН. ПОМ.	4.72 m²	ГРАНИТОГРЕС	ГРАНИТОГРЕС	ОКАЧЕН ТАВАН
6306	САН. ПОМ.	3.56 m²	ГРАНИТОГРЕС	ГРАНИТОГРЕС	ОКАЧЕН ТАВАН
6307	Room	1.74 m²	ГРАНИТОГРЕС	ДИСП. БОЯ	ДИСП. БОЯ
6308	ТЕРАСА	7.06 m²	ГРАНИТОГРЕС	КАМЕННА ОБЛИЦОВКА	ОКАЧЕН ТАВАН
6309	ТЕРАСА	6.29 m²	ГРАНИТОГРЕС	КАМЕННА ОБЛИЦОВКА	ОКАЧЕН ТАВАН
6401	ДНЕВНА С КУХН. БОКС	32.24 m²	ЛАМИНАТ	ДИСП. БОЯ	ДИСП. БОЯ
6402	СПАЛНЯ	13.18 m²	ЛАМИНАТ	ДИСП. БОЯ	ДИСП. БОЯ
6403	СКЛАД	2.17 m²	ГРАНИТОГРЕС	ДИСП. БОЯ	ДИСП. БОЯ
6404	САН. ПОМ.	4.44 m²	ГРАНИТОГРЕС	ГРАНИТОГРЕС	ОКАЧЕН ТАВАН
6405	ТЕРАСА	6.64 m²	ГРАНИТОГРЕС	КАМЕННА ОБЛИЦОВКА	ОКАЧЕН ТАВАН
6501	ДНЕВНА С КУХН. БОКС	38.78 m²	ЛАМИНАТ	ДИСП. БОЯ	ДИСП. БОЯ
6502	СТАЯ ЗА ПОЧИВКА	12.25 m²	ЛАМИНАТ	ДИСП. БОЯ	ДИСП. БОЯ
6503	СТАЯ ЗА ПОЧИВКА	12.25 m²	ЛАМИНАТ	ДИСП. БОЯ	ДИСП. БОЯ
6504	САН. ПОМ.	3.66 m²	ГРАНИТОГРЕС	ГРАНИТОГРЕС	ОКАЧЕН ТАВАН
6505	СКЛАД	3.04 m²	ГРАНИТОГРЕС	ДИСП. БОЯ	ДИСП. БОЯ
6506	САН. ПОМ.	2.67 m²	ГРАНИТОГРЕС	ГРАНИТОГРЕС	ОКАЧЕН ТАВАН
6507	ТЕРАСА	6.69 m²	ГРАНИТОГРЕС	КАМЕННА ОБЛИЦОВКА	ОКАЧЕН ТАВАН
6601	ДНЕВНА С КУХН. БОКС	48.14 m²	ЛАМИНАТ	ДИСП. БОЯ	ДИСП. БОЯ
6602	СПАЛНЯ	13.79 m²	ЛАМИНАТ	ДИСП. БОЯ	ДИСП. БОЯ
6603	СПАЛНЯ	11.91 m²	ЛАМИНАТ	ДИСП. БОЯ	ДИСП. БОЯ
6604	СПАЛНЯ	20.59 m²	ЛАМИНАТ	ДИСП. БОЯ	ДИСП. БОЯ
6605	САН. ПОМ.	3.73 m²	ГРАНИТОГРЕС	ГРАНИТОГРЕС	ОКАЧЕН ТАВАН
6606	СКЛАД	1.55 m²	ГРАНИТОГРЕС	ДИСП. БОЯ	ДИСП. БОЯ
6607	САН. ПОМ.	4.16 m²	ГРАНИТОГРЕС	ГРАНИТОГРЕС	ОКАЧЕН ТАВАН
6608	ТЕРАСА	3.57 m²	ГРАНИТОГРЕС	КАМЕННА ОБЛИЦОВКА	ОКАЧЕН ТАВАН
6609	ТЕРАСА	2.29 m²	ГРАНИТОГРЕС	КАМЕННА ОБЛИЦОВКА	ОКАЧЕН ТАВАН
6610	ТЕРАСА	10.05 m²	ГРАНИТОГРЕС	КАМЕННА ОБЛИЦОВКА	ОКАЧЕН ТАВАН

ЗАБЕЛЕЖКИ:

1. ВСИЧКИ РАЗМЕРИ СА В САНТИМЕТРИ, А ЕТАЖНИТЕ И ВЕРТИКАЛНИТЕ КОТИ В МЕТРИ, АКО ДРУГО НЕ Е УКАЗАНО ИЗРИЧНО. РАЗМЕРИТЕ СЕ ОТНАСЯТ ЗА ЗИДАРСКИ И МОНОЛИТНИ ЧУПКИ И ОТВОРИ. ИЗМЕРЕНИ РЪЧНО РАЗМЕРИ ОТ ЧЕРТЕЖА, ИЛИ НЕГОВИ КОПИЯ СА НЕВАЛИДНИ. ЧЕТАТ СЕ САМО КОТИРОВКИТЕ И НАДПИСИТЕ.
2. ПЛОЩИТЕ НА ПОМЕЩЕНИЯТА СА СВЕТЛИ.
3. СТЕНИТЕ ОКОЛО МОКРИТЕ ПОМЕЩЕНИЯ ДА СЕ ИЗПЪЛНЯТ ОТ ВЛАГОУСТОЙЧИВ ГИПСОКАРТОН.
4. ДА СЕ ГЛЕДАТ ЧЕРТЕЖИТЕ НА ВСИЧКИ СПЕЦИАЛНОСТИ. ПРИ КОНСТАТИРАНИ НЕСЪОТВЕТСТВИЯ ДА СЕ ТЪРСИ МОМЕНТАЛНО ГЛАВНИЯ ПРОЕКТАНТ
5. ОТВОРИТЕ НА ВРАТИТЕ И ПРОЗОРЦИТЕ, И НИВОТО НА ПОДПРОЗОРЕЧНИЯ ПАРАПЕТ СЕ МЕРЯТ ОТ КОТА ГОТОВ ПО
6. ПРЕДИ ПОРЪЧВАНЕ НА ПРОЗОРЦИ, ВРАТИ И Т.Н. ДА СЕ ВЗЕМАТ РАЗМЕРИ НА МЯСТО.
7. ПОКАЗНИТЕ В ПРОЕКТА РАЗМЕРИ СА ИДЕАЛНИ. ВЪЗМОЖНИ СА ОТКЛОНЕНИЯ ОТ ПОКАЗАНИТЕ В СЛЕДСТВИЕ НА НЕТОЧНОСТИ ПРИ ИЗВЪРШВАНЕ НА СМР.
8. ПОЛАГАНЕТО НА ХИДРО- И ТОПЛОИЗОЛАЦИОННИТЕ МАТЕРИАЛИ ДА СТАВА ПО ПРЕДПИСАНИЯТА НА СЪОТВЕТНИТЕ ПРОИЗВОДИТЕЛИ ИЛИ ПРИ СПЕЦИФИЧНИ УЧАСТЪЦИ ДА СЕ СЛЕДВАТ ДЕТАЙЛИТЕ ОТ РАБОТНИЯ ПРОЕКТ.
9. ВСИЧКИ ВЕРТИКАЛНИ И ХОРИЗОНТАЛНИ ТРЪБИ Е НЕОБХОДИМО ДА СЕ ШУМО И ТОПЛО ИЗОЛИРАТ.
10. ВСИЧКИ ОТВОРИ СЕ ЗАМОНОЛИТВАТ СЛЕД ПРЕМИНАВАНЕ Н СЪОТВЕТНИТЕ ИНСТАЛАЦИИ
11. ВСИЧКИ РАБОТНИ ФУГИ В СТОМАНОБЕТОНОВАТА НАСТИЛКА ДА СЕ ЗАТВОРЯТ ТРАЙНО ЕЛАСТИЧНО.
12. ПРЕДИ ПРОИЗВОДСТВОТО И МОНТАЖА НА ФАСАДНИТЕ ОБЛИЦОВКИ ДА СЕ ПРЕДОСТАВЯТ ПРОИЗВОДСТВЕНИ И МОНТАЖНИ ЧЕРТЕЖИ И ДЕТАЙЛИ ОТ ФИРМАТА ИЗПЪЛНИТЕЛ ЗА СЪГЛАСУВАНЕ ОТ ВОДЕЩИЯ ПРОЕКТАНТ
13. ИЗБОРА НА ЗАВЪРШВАЩИ МАТЕРИАЛИ ДА СТАВА САМО СЛЕД ОДОБРЕНИЕ НА МОСТРА ОТ ПРЕДСТАВИТЕЛ НА ВЪЗЛОЖИТЕЛЯ И ЧИО ПЕТРОВ - АРХИТЕКТИ".
14. ВЪЗМОЖНИ СА ПРОМЕНИ СЛЕД НАЧАЛО НА СТРОИТЕЛНИТЕ РАБОТИ, ЗА КОИТО ИЗПЪЛНИТЕЛЯ ЩЕ БЪДЕ УВЕДОМЕН И ЩЕ СЕ РАЗРАБОТЯТ СЪОТВЕТНИТЕ ЧЕРТЕЖИ.

+2.85 — СИМВОЛНО ОЗНАЧЕНИЕ В ПЛАН НА ОТНОСИТЕЛНА КОТА ПОКАЗАНА В МЕТРИ.

0.00=585.45 — СИМВОЛНО ОЗНАЧЕНИЕ В ИЗГЛЕД (РАЗРЕЗ ИЛИ ФАСАДА) НА ОТНОСИТЕЛНА И СЪОТВЕТНАТА АБСОЛЮТНА КОТА В МЕТРИ

0 — КООРДИНАЦИОННА ОС ОБВЪРЗАНА С НОСЕЩИТЕ ВЕРТИКАЛНИ ЕЛЕМЕНТИ

A XXX — ОЗНАЧЕНИЕ ЗА НАИМЕНОВАНИЕ И ПОСОКА НА АРХИТЕКТУРЕН РАЗРЕЗ
XXX - НОМЕР НА ЧЕРТЕЖА, В КОЙТО МОЖЕ ДА БЪДЕ ВИДЯН РАЗРЕЗА.

DDD XXX YYY — СПЕЦИФИКАЦИОННО ОЗНАЧЕНИЕ НА ВРАТА КЪДЕТО:
DDD - СПЕЦИФИКАЦИОЕН НОМЕР НА ИЗДЕЛИЕТО,
EI - ГРАНИЦА НА ПОЖАРОУСТОЙЧИВОСТ НА ИЗДЕЛИЕТО В МИНУТИ КАТО: (0)-ВРАТАТА НЕ Е ПОЖАРОУСТОЙЧИВА, (30)-EI30, (45)-EI45, (60)-EI60, (90)-EI90, (120)-EI120 И Т.Н.
XXX - ШИРИНА НА ЗИДАРСКИЯ ОТВОР
YYY - ВИСОЧИНА ЗИДАРСКИЯ ОТВОР

N ПЛОЩ Наименование — СПЕЦИФИКАЦИОННО ОЗНАЧЕНИЕ НА ПОМЕЩЕНИЕТО КЪДЕТО:
N - НОМЕР НА ПОМЕЩЕНИЕТО НА СЪОТВЕТНОТО НИВО
ПЛОЩ - СВЕТЛА ПЛОЩ НА ПОМЕЩЕНИЕТО В КВАДРАТНИ МЕТРИ.
НАИМЕНОВАНИЕ - ИМЕ НА ПОМЕЩЕНИЕТО НА БЪЛГАРСКИ ЕЗИК

DDD XXX YYY ПП.ZZZ — СПЕЦИФИКАЦИОННО ОЗНАЧЕНИЕ НА ПРОЗОРЕЦ /ВИТРИНА КЪДЕТО:
DDD - СПЕЦИФИКАЦИОНЕН НОМЕР НА ОТДЕЛНОТО ИЗДЕЛИЕ.
XXX - ШИРИНА НА ЗИДАРСКИЯ ОТВОР
YYY - ВИСОЧИНА НА ЗИДАРСКИЯ ОТВОР
ZZZ - ВИСОЧИНА НА ПОДПРОЗОРЪЧЕН ПАРАПЕТ ОТ ГОТОВ ПОД

EI = EI — СИМВОЛНО ОЗНАЧЕНИЕ ЗА ГРАНИЦА НА ПОЖАРОУСТОЙЧИВОСТ (EI) НА СТЕНА

КОНСТРУКТИВЕН СТОМАНОБЕТОНОВ ЕЛЕМЕНТ, СПОРЕД ПРОЕКТА ПО ЧАСТ КОНСТРУКЦИИ.

ПРЕГРАДНА СТЕНА ОТ ГИПСОКАРТОН ПОЛОЖЕН НА 2 ПЛАСТА, С ГОДКОНСТРУКЦИЯ ОТ СТОМАНЕНИ ПРОФИЛИ; ДЕБЕЛИНАТА ЗАВИСИ ОТ ВИДА НА СТЕНАТА;
ВИДА НА ГИПСКАРТОНА ЗАВИСИ ОТ ПРЕДНАЗНАЧЕНИЕТО НА СТЕНАТА

ПРЕДСТЕННА ОБШИВКА ОТ ГИПСОКАРТОННИ ПЛОСКОСТИ

СТАЛЕНА ИНТЕРИОРНА ВИТРИНА

ОБЛИЦОВКА ОТ КАМЪК НА МЕТАЛНА КОНСТРУКЦИЯ С ВЪЗДУШНА МЕЖДИНА И ТОПЛОИЗОЛАЦИЯ 10 СМ ОТ МИНЕАЛНА ВАТА ВЪРХУ ТУХЛЕН ЗИД 25 СМ/ БЕТОНОВА КОНСТРУКЦИЯ

ВК — ВОДОСТОЧНА ТРЪБА И/ИЛ КАНАЛ СПОРЕД ВиК ПРОЕКТ

ПК — ПОЖАРНА КАСЕТА СПОРЕД ВиК ПРОЕКТ

ВЕ — ВЕНТИЛАЦИОННА ТРЪБА/ВЪЗДУХОВОД СПОРЕД ТОВК ПРОЕКТ

ВЪЗЛОЖИТЕЛ: "МИКС - ПС" ООД

ИЗПЪЛНИТЕЛ: Ivo Petrov architects — ЕИК 131138660 / ДДС BG131138660 / ТЕЛ.: 0888 778 444 / E-MAIL: office@ivopetrov.com / ПЛОВДИВ 4000, УЛ. ГЕНЕ. ГУРКО 57/6, ТЕЛ./ФАКС: 032/ 63 77 76 — СЕРТИФИКАТ ISO 9001 — СЕРТИФИКАТ ISO 14001 — СЕРТИФИКАТ ISO 45001

СЪГЛАСУВАЛ ЗА ВЪЗЛОЖИТЕЛЯ:

ПОДПИС/ДАТА:

ОБЕКТ: МНОГОФУНКЦИОНАЛНА СГРАДА С ПОДЗЕМНИ ГАРАЖИ В УПИ V, КВ. 120, м. "КРАСНО СЕЛО - ПЛАВАТЕЛЕН КАНАЛ", ГР. СОФИЯ

ЧЕРТЕЖ: РАЗПРЕДЕЛЕНИЕ НА КОТА +18,60

ПРОЕКТАНТ:	
АРХ. ЦВЕТАН ПЕТРОВ	
ПРОВЕРИЛ: АРХ. ЦВЕТАН ПЕТРОВ	

ПРОЕКТАНТ:	КОТА НУЛА:	МАЩАБ:	ДАТА:
АРХИТЕКТУРА	±0.00=585.45	1 : 50	04.2016
ПРОЕКТ №: 15043	ПРОДУКТ №/ФАЗА: ТП	ПОДФАЗА, ВЕРСИЯ: 15043-AR-FP06	ЛИСТ: 09

ТОЗИ ЧЕРТЕЖ Е ГОДС ЗАЩИТЕН НА ЗАКОНА ЗА АВТОРСКОТО ПРАВО И СРОДНИТЕ МУ ПРАВА. ЗАБРАНЕНО Е ВСЯКАКВО ГОТОВЕНЕ И РАЗМНОЖАВАНЕ ИЗЦЯЛО ИЛИ ЧАСТИЧНО, ПРЕДАВАНЕ НА ТРЕТИ ЛИЦА ПО ЕЛЕКТРОНЕН ИЛИ ДРУГ НАЧИН БЕЗ ПИСМЕНОТО РАЗРЕШЕНИЕ НА АВТОРА. ПРИ ПРОИЗВОДСТВО НА СТРОИТЕЛНО-МОНТАЖНИ РАБОТИ ДА СЕ СПАЗВАТ ВСИЧКИ ИЗИСКВАНИЯ ПО ЗАЩИТА НА ТРУДА. ДА СЕ СЪОБРАЗЯВАТ ЧЕРТЕЖИТЕ ОТ ВСИЧКИ ПРОЕКТАНТИ ПРЕДИ ЗАПОЧВАНЕ НА СТРОИТЕЛНИТЕ РАБОТИ. ТОЗИ ЧЕРТЕЖ ДА СЕ РАЗГЛЕЖДА ЗАЕДНО СЪС ВСИЧКИ ОСТАНАЛИ ПРОЕКТНИ ДОКУМЕНТИ И ЧЕРТЕЖИ.

ПОМЕЩЕНИЯ ТАВАНСКО НИВО +21,70 - ЗП 426,62					
НОМЕР	НАИМЕНОВАНИЕ	ПЛОЩ	ПОД	СТЕНИ	ТАВАН
117	НЕИЗПОЛЗВАЕМ ПОКРИВ	Not Enclosed			
7101	ДНЕВНА С КУХН. БОКС	94.85 m²	ЛАМИНАТ	ДИСП. БОЯ	ДИСП. БОЯ
7102	СПАЛНЯ	32.28 m²	ЛАМИНАТ	ДИСП. БОЯ	ДИСП. БОЯ
7103	САН. ПОМ.	6.90 m²	ГРАНИТОГРЕС	ГРАНИТОГРЕС	ОКАЧЕН ТАВАН
7104	СПАЛНЯ	26.93 m²	ЛАМИНАТ	ДИСП. БОЯ	ДИСП. БОЯ
7105	САН. ПОМ.	5.33 m²	ГРАНИТОГРЕС	ГРАНИТОГРЕС	ОКАЧЕН ТАВАН
7106	КОРИДОР	4.95 m²	ЛАМИНАТ	ДИСП. БОЯ	ДИСП. БОЯ
7107	СПАЛНЯ	17.75 m²	ЛАМИНАТ	ДИСП. БОЯ	ДИСП. БОЯ
7108	СПАЛНЯ	18.49 m²	ЛАМИНАТ	ДИСП. БОЯ	ДИСП. БОЯ
7109	САН. ПОМ.	6.51 m²	ГРАНИТОГРЕС	ГРАНИТОГРЕС	ОКАЧЕН ТАВАН
7110	САН. ПОМ.	2.99 m²	ГРАНИТОГРЕС	ГРАНИТОГРЕС	ОКАЧЕН ТАВАН
7111	СКЛАД	7.63 m²	ГРАНИТОГРЕС	ДИСП. БОЯ	ДИСП. БОЯ
7112	ТЕРАСА	127.45 m²	ГРАНИТОГРЕС	КАМЕННА ОБЛИЦОВКА	ОКАЧЕН ТАВАН

ЗАБЕЛЕЖКИ:

1. ВСИЧКИ РАЗМЕРИ СА В САНТИМЕТРИ, А ЕТАЖНИТЕ И ВЕРТИКАЛНИТЕ КОТИ В МЕТРИ. АКО ДРУГО НЕ Е УКАЗАНО ИЗРИЧНО РАЗМЕРИТЕ СЕ ОТНАСЯТ ЗА ЗИДАРСКИ И МОНОЛИТНИ ЧУПКИ И ОТВОРИ. ИЗМЕРЕНИ РЪЧНО РАЗМЕРИ ОТ ЧЕРТЕЖА, ИЛИ НЕГОВИ КОПИЯ СА НЕВАЛИДНИ. ЧЕТАТ СЕ САМО КОТИРОВКИТЕ И НАДПИСИТЕ.
2. ПЛОЩИТЕ НА ПОМЕЩЕНИЯТА СА СВЕТЛИ.
3. СТЕНИТЕ ОКОЛО МОКРИТЕ ПОМЕЩЕНИЯ ДА СЕ ИЗПЪЛНЯТ ОТ ВЛАГОУСТОЙЧИВ ГИПСОКАРТОН.
4. ДА СЕ ГЛЕДАТ ЧЕРТЕЖИТЕ НА ВСИЧКИ СПЕЦИАЛНОСТИ. ПРИ КОНСТАТИРАНИ НЕСЪОТВЕТСТВИЯ ДА СЕ ТЪРСИ МОМЕНТАЛНО ГЛАВНИЯ ПРОЕКТАНТ
5. ОТВОРИТЕ НА ВРАТИТЕ И ПРОЗОРЦИТЕ, И НИВОТО НА ПОДПРОЗОРЕЧНИЯ ПАРАПЕТ СЕ МЕРЯТ ОТ КОТА ГОТОВ ПО
6. ПРЕДИ ПОРЪЧВАНЕ НА ПРОЗОРЦИ, ВРАТИ И Т.Н. ДА СЕ ВЗЕМАТ РАЗМЕРИ НА МЯСТО.
7. ПОКАЗНИТЕ В ПРОЕКТА РАЗМЕРИ СА ИДЕАЛНИ. ВЪЗМОЖНИ СА ОТКЛОНЕНИЯ ОТ ПОКАЗАНИТЕ В СЛЕДСТВИЕ НА НЕТОЧНОСТИ ПРИ ИЗВАРЯВАНЕ НА СМР.
8. ПОЛАГАНЕТО НА ХИДРО- И ТОПЛОИЗОЛАЦИОННИТЕ МАТЕРИАЛИ ДА СТАВА ПО ПРЕДПИСАНИЯТА НА СЪОТВЕТНИТЕ ПРОИЗВОДИТЕЛИ ИЛИ ПРИ СПЕЦИФИЧНИ УЧАСТЪЦИ ДА СЕ СЛЕДВАТ ДЕТАЙЛИТЕ ОТ РАБОТНИЯ ПРОЕКТ.
9. ВСИЧКИ ВЕРТИКАЛНИ И ХОРИЗОНТАЛНИ ТРЪБИ Е НЕОБХОДИМО ДА СЕ ШУМО И ТОПЛО ИЗОЛИРАТ.
10. ВСИЧКИ ОТВОРИ СЕ ЗАМОНОЛИТВАТ СЛЕД ПРЕМИНАВАНЕ Н СЪОТВЕТНИТЕ ИНСТАЛАЦИИ
11. ВСИЧКИ РАБОТНИ ФУГИ В СТОМАНОБЕТОНОВАТА НАСТИЛКА ДА СЕ ЗАТВОРЯТ ТРАЙНО ЕЛАСТИЧНО.
12. ПРЕДИ ПРОИЗВОДСТОВОТО И МОНТАЖА НА ФАСАДНИТЕ ОБЛИЦОВКИ ДА СЕ ПРЕДОСТАВЯТ ПРОИЗВОДСТВЕНИ И МОНТАЖНИ ЧЕРТЕЖИ И ДЕТАЙЛИ ОТ ФИРМАТА ИЗПЪЛНИТЕЛ ЗА СЪГЛАСУВАНЕ ОТ ВОДЕЩИЯ ПРОЕКТАНТ
13. ИЗБОРА НА ЗАВЪРШВАЩИ МАТЕРИАЛИ ДА СТАВА САМО СЛЕД ОДОБРЕНИЕ НА МОСТРА ОТ ПРЕДСТАВИТЕЛ НА ВЪЗЛОЖИТЕЛЯ И "ИВО ПЕТРОВ - АРХИТЕКТИ".
14. ВЪЗМОЖНИ СА ПРОМЕНИ СЛЕД НАЧАЛО НА СТРОИТЕЛНИТЕ РАБОТИ, ЗА КОИТО ИЗПЪЛНИТЕЛЯ ЩЕ БЪДЕ УВЕДОМЕН И ЩЕ СЕ РАЗРАБОТЯТ СЪОТВЕТНИТЕ ЧЕРТЕЖИ.

+2.85 — СИМВОЛНО ОЗНАЧЕНИЕ В ПЛАН НА ОТНОСИТЕЛНА КОТА ПОКАЗАНА В МЕТРИ.

0.00=585.45 — СИМВОЛНО ОЗНАЧЕНИЕ В ИЗГЛЕД (РАЗРЕЗ ИЛИ ФАСАДА) НА ОТНОСИТЕЛНА И СЪОТВЕТНАТА АБСОЛЮТНА КОТА В МЕТРИ

0 — КООРДИНАЦИОННА ОС ОБВЪРЗАНА С НОСЕЩИТЕ ВЕРТИКАЛНИ ЕЛЕМЕНТИ

A XXX — ОЗНАЧЕНИЕ ЗА НАИМЕНОВАНИЕ И ПОСОКА НА АРХИТЕКТУРЕН РАЗРЕЗ
XXX - НОМЕР НА ЧЕРТЕЖА, В КОЙТО МОЖЕ ДА БЪДЕ ВИДЯН РАЗРЕЗА

DDD XXX EI60 YYY — СПЕЦИФИКАЦИОННО ОЗНАЧЕНИЕ НА ВРАТА КЪДЕТО:
DDD - СПЕЦИФИКАЦИОНЕН НОМЕР НА ИЗДЕЛИЕТО,
EI - ГРАНИЦА НА ПОЖАРОУСТОЙЧИВОСТ НА ИЗДЕЛИЕТО В МИНУТИ КАТО: (0)-ВРАТАТА НЕ Е ПОЖАРОУСТОЙЧИВА, (30)-EI30, (45)-EI45, (60)-EI60, (90)-EI90, (120)-EI120 И Т.Н.
XXX - ШИРИНА НА ЗИДАРСКИЯ ОТВОР
YYY - ВИСОЧИНА ЗИДАРСКИЯ ОТВОР

N ПЛОЩ Наименование — СПЕЦИФИКАЦИОННО ОЗНАЧЕНИЕ НА ПОМЕЩЕНИЕТО КЪДЕТО:
N - НОМЕР НА ПОМЕЩЕНИЕТО НА СЪОТВЕТНОТО НИВО
ПЛОЩ - СВЕТЛА ПЛОЩ НА ПОМЕЩЕНИЕТО В КВАДРАТНИ МЕТРИ.
НАИМЕНОВАНИЕ - ИМЕ НА ПОМЕЩЕНИЕТО НА БЪЛГАРСКИ ЕЗИК

DDD XXX YYY ППZZZ — СПЕЦИФИКАЦИОННО ОЗНАЧЕНИЕ НА ПРОЗОРЕЦ /ВИТРИНА КЪДЕТО:
DDD - СПЕЦИФИКАЦИОНЕН НОМЕР НА ОТДЕЛНОТО ИЗДЕЛИЕ.
XXX - ШИРИНА НА ЗИДАРСКИЯ ОТВОР.
YYY - ВИСОЧИНА НА ЗИДАРСКИЯ ОТВОР
ZZZ - ВИСОЧИНА НА ПОДПРОЗОРЕЧЕН ПАРАПЕТ ОТ ГОТОВ ПОД

EI = EI — СИМВОЛНО ОЗНАЧЕНИЕ ЗА ГРАНИЦА НА ПОЖАРОУСТОЙЧИВОСТ (EI) НА СТЕНА

КОНСТРУКТИВЕН СТОМАНОБЕТОНОВ ЕЛЕМЕНТ, СПОРЕД ПРОЕКТА ПО ЧАСТ КОНСТРУКЦИИ.

ПРЕГРАДНА СТЕНА ОТ ГИПСОКАРТОН ПОЛОЖЕН НА 2 ПЛАСТА, С ПОДКОНСТРУКЦИЯ ОТ СТОМАНЕНИ ПРОФИЛИ; ДЕБЕЛИНАТА ЗАВИСИ ОТ ВИДА НА СТЕНАТА; ВИДА НА ГИПСКАРТОНА ЗАВИСИ ОТ ПРЕДНАЗНАЧЕНИЕТО НА СТЕНАТА

ПРЕДСТЕННА ОБШИВКА ОТ ГИПСОКАРТОННИ ПЛОСКОСТИ

СТЪКЛЕНА ИНТЕРИОРНА ВИТРИНА

ОБЛИЦОВКА ОТ КАМЪК НА МЕТАЛНА КОНСТРУКЦИЯ С ВЪЗДУШНА МЕЖДИНА И ТОПЛОИЗОЛАЦИЯ 10 СМ ОТ МИНЕАЛНА ВАТА ВЪРХУ ТУХЛЕН ЗИД 25 СМ/ БЕТОНОВА КОНСТРУКЦИЯ

ВОДОСТОЧНА ТРЪБА ИЛИ КАНАЛ СПОРЕД ВиК ПРОЕКТ

ПК — ПОЖАРНА КАСЕТА СПОРЕД ВиК ПРОЕКТ

ВЕНТИЛАЦИОННА ТРЪБА/ВЪЗДУХОВОД СПОРЕД ТОВК ПРОЕКТ

ВЪЗЛОЖИТЕЛ
"МИКС - ПС" ООД

СЪГЛАСУВАЛ ЗА ВЪЗЛОЖИТЕЛЯ

ИЗПЪЛНИТЕЛ

Ivo Petrov architects

ЗОРА 1172, ЗА МАЛЪК АУ ФИТНЕС 5378
+ 359 2 8697575, + 359 2 8698469
office@ivopetrov.com
ФАКС: 8697575
www.ivopetrov.com

РЕДОВА ВИЗА: 1174 ОМАЛ, РОДОПА 5378,
+ 359 54 877 55 / + 359 54 877 778

ИЗПЪЛНИТЕЛ ПРОЕКТ
МНОГОФУНКЦИОНАЛНА СГРАДА С ПОДЗЕМНИ ГАРАЖИ В УПИ V, КВ. 120, м. "КРАСНО СЕЛО - ПЛАВАТЕЛЕН КАНАЛ", ГР. СОФИЯ

ЧЕРТЕЖ
РАЗПРЕДЕЛЕНИЕ ТАВАНСКО НИВО +21,70

ИЗПЪЛНИТЕЛ ПРОЕКТ	
АРХ. ЦВЕТАН ПЕТРОВ	
ЧЕРТАЛ: АРХ. ЦВЕТАН ПЕТРОВ	

ЧЕРТЕЖ: АРХИТЕКТУРА		КОТИ НА: ±0.00=585.45		МАЩАБ: 1 : 50	ДАТА: 04.2016
ПРОЕКТ №: 15043	ФАЗА: ТП	ПОДФАЗА:	ЧЕРТЕЖ №: 15043-AR-T1	ЛИСТ: 10	РЕВИЗИЯ:

ТОЗИ ЧЕРТЕЖ Е ГОДЕ ЗАЩИТЕН НА ЗАКОНА ЗА АВТОРСКОТО ПРАВО И СРОДНИТЕ МУ ПРАВА. ЗАБРАНЕНО Е ВСЯКА ДРУГА НЕГОВА ГОТОВА И ЧАСТИЧНА ИЗВЕСТНА ИЛИ НЕИЗВЕСТНА НА ДНЕШНИЯ ДЕН ФОРМА НА ИЗПОЛЗВАНЕ, ВКЛЮЧИТЕЛНО ВЪЗПРОИЗВЕЖДАНЕ, ПРЕРАБОТКА, РАЗПРОСТРАНЕНИЕ, ПРЕДОСТАВЯНЕ НА ТРЕТИ ЛИЦА ПО ЕЛЕКТРОНЕН ИЛИ ДРУГ ПЪТ БЕЗ ПИСМЕНОТО СЪГЛАСИЕ ДО ДЕ ПОСЛЕДНИЯТ НА ИЗКЛЮЧИТЕЛНИ ПРАВОПРИЕМНИЦИ ИЗТИЧА ПЕТДЕСЕТ ГОДИНИ ДА СЕ ОСЪЩЕСТВЯВАТ ЧРЕЗ ПРЕДЯВЯВАНЕ НА ГРАЖДАНСКИ ПРЕТЕНЦИИ И НАКАЗАТЕЛНО ПРЕСЛЕДВАНЕ. ТОЗИ ЧЕРТЕЖ ДА СЕ РАЗГЛЕЖДА САМО СЪС ЗНАЧИМИ ФИЗИЧНИ ПРОЕКТНИ ДОКАЗАТЕЛСТВА И ЧЕРТОЖИ.

Ivo Petrov architects

Проектант | Architect
ИВО ПЕТРОВ АРХИТЕКТИ

Обект | Projectname
МНОГОФУНКЦИОНАЛНА СГРАДА С ПОДЗЕМНИ ГАРАЖИ В УПИ V, КВ. 120, м. "КРАСНО СЕЛО - ПЛАВАТЕЛЕН КАНАЛ", ГР. СОФИЯ

Възложител | Client	Чертеж | Drawing	Мащаб |Scale	Част | Sector	Фаза | Stage	ИП код | IP ID	Дата | Date
"ММ РЕЗИДЪНС" ООД	РАЗПРЕДЕЛЕНИЕ НА КОТА +12,40	1 : 110		ТП	15043	06.2016