



СИТУАЦИЯ
М 1:200

ЛЕГЕНДА

1. ЖИЛИЩНА СГРАДА
2. ТРОТОАРНА НАСТИЛКА
3. ЗЕЛЕНИ ПЛОЩИ
4. ПАРКИНГ-УСИЛЕНА ЗАТРЕВЕНА НАСТИЛКА С ПЛАСТМАСОВИ МОДУЛНИ ЕЛЕМЕНТИ
5. РАМПА ЗА ПОДЗЕМЕН ГАРАЖ

ТЕХНИКО ИКОНОМИЧЕСКИ ПОКАЗАТЕЛИ

- | | |
|-----------------------------|--------------------------|
| 1. ПЛОЩ НА ПАРЦЕЛА | - 780,00 м ² |
| 2. ЗАСТРОЕНА ПЛОЩ | - 386,74 м ² |
| 3. РАЗПЪНАТА ЗАСТРОЕНА ПЛОЩ | - 2729,60 м ² |
| 4. ЗАСТРОЕН ОБЕМ | - 9780,00 м ³ |


ПОКАЗАТЕЛИ ЗА УСТРОЙСТВО И ЗАСТРОЯВАНЕ


- | | |
|---|-------------------------|
| 1. ПЪЛНОТ НА ЗАСТРОЯВАНЕ / П застр./ | - 60% |
| 2. ПРОЦЕНТ НА ОЗЕЛЕНЯВАНЕ | - 40% |
| 3. ИНТЕНЗИВНОСТ НА ЗАСТРОЯВАНЕ / Квнт./ | - 3,5 |
| 4. МАКСИМАЛНА ВИСОЧИНА | Нкв=15,00м. Ннк=21,00м. |


ЛЕГЕНДА НА ШРИХОВКИТЕ


- | | | | |
|--|----------------|--|---|
| | ЖИЛИЩНА СГРАДА | | ОТВОДИТЕЛНИ РЕШЕТКИ |
| | ЗЕЛЕНИ ПЛОЩИ | | УСИЛЕНА ЗАТРЕВЕНА НАСТИЛКА С ПЛАСТМАСОВИ МОДУЛНИ ЕЛЕМЕНТИ |
| | ТРОТОАРИ | | |

СИТУАЦИЯ
М 1:200

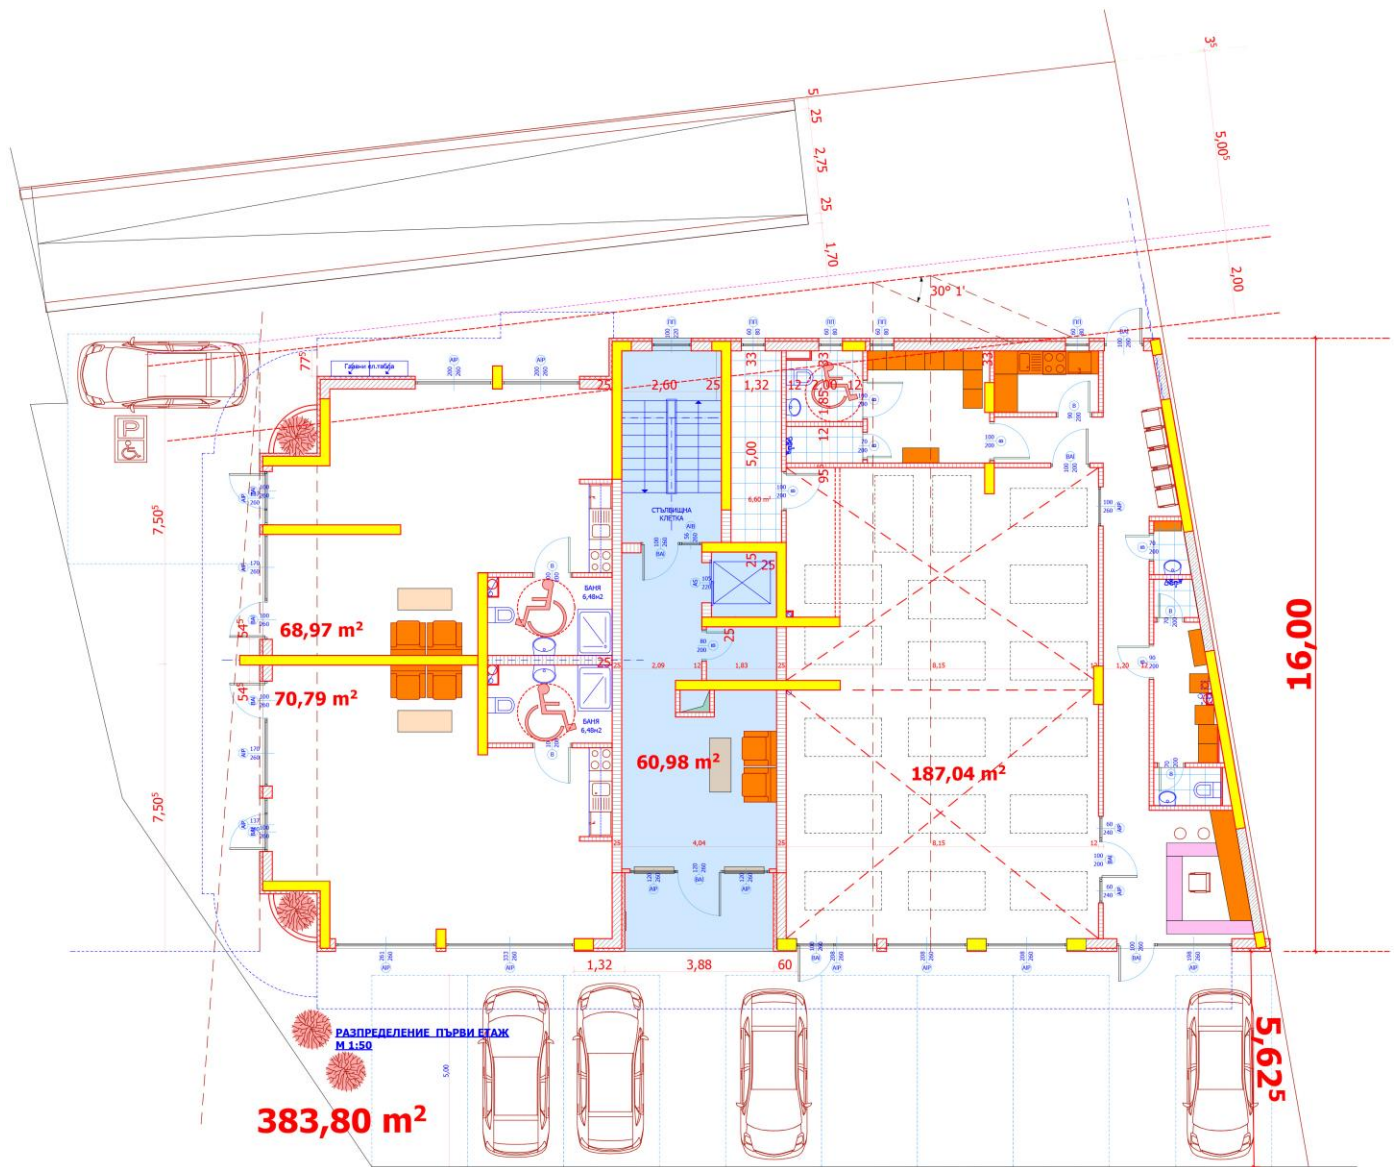


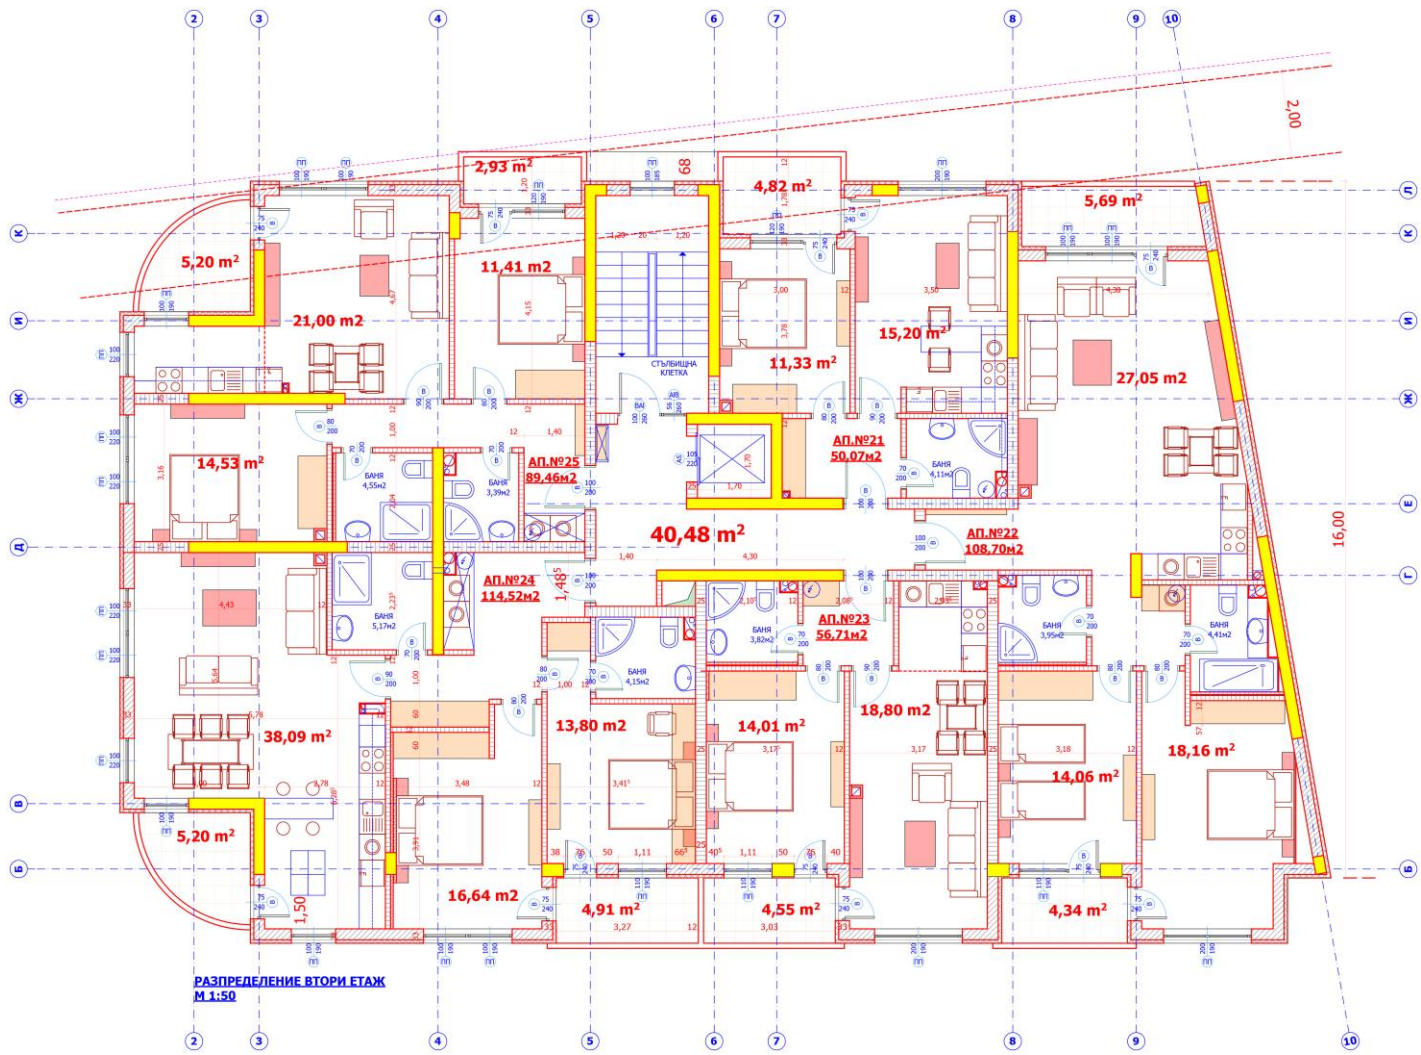

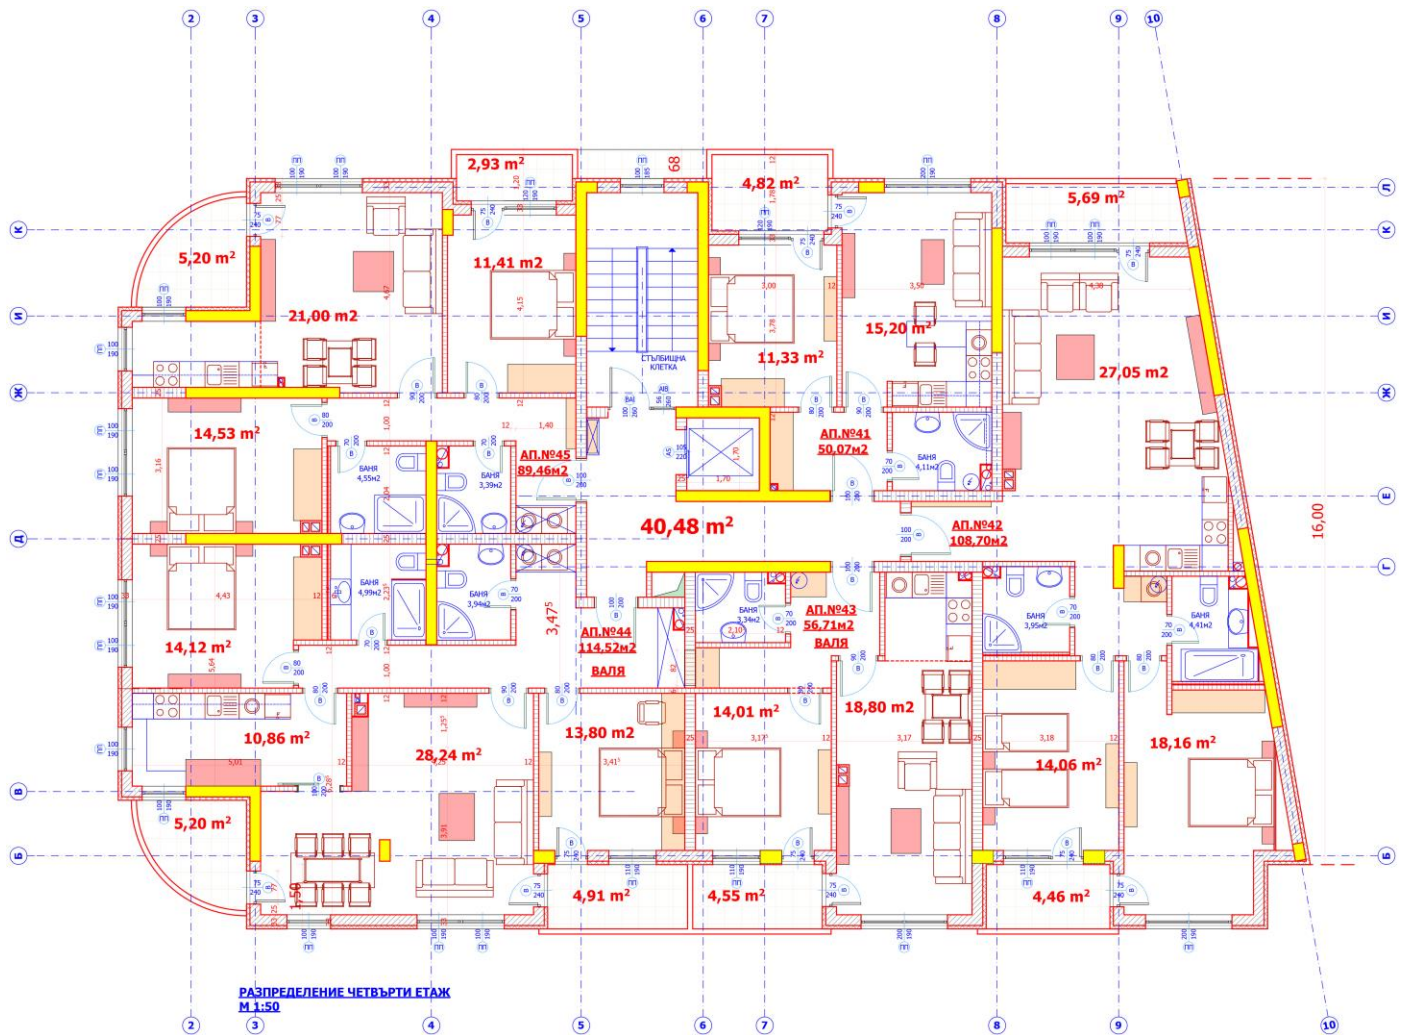

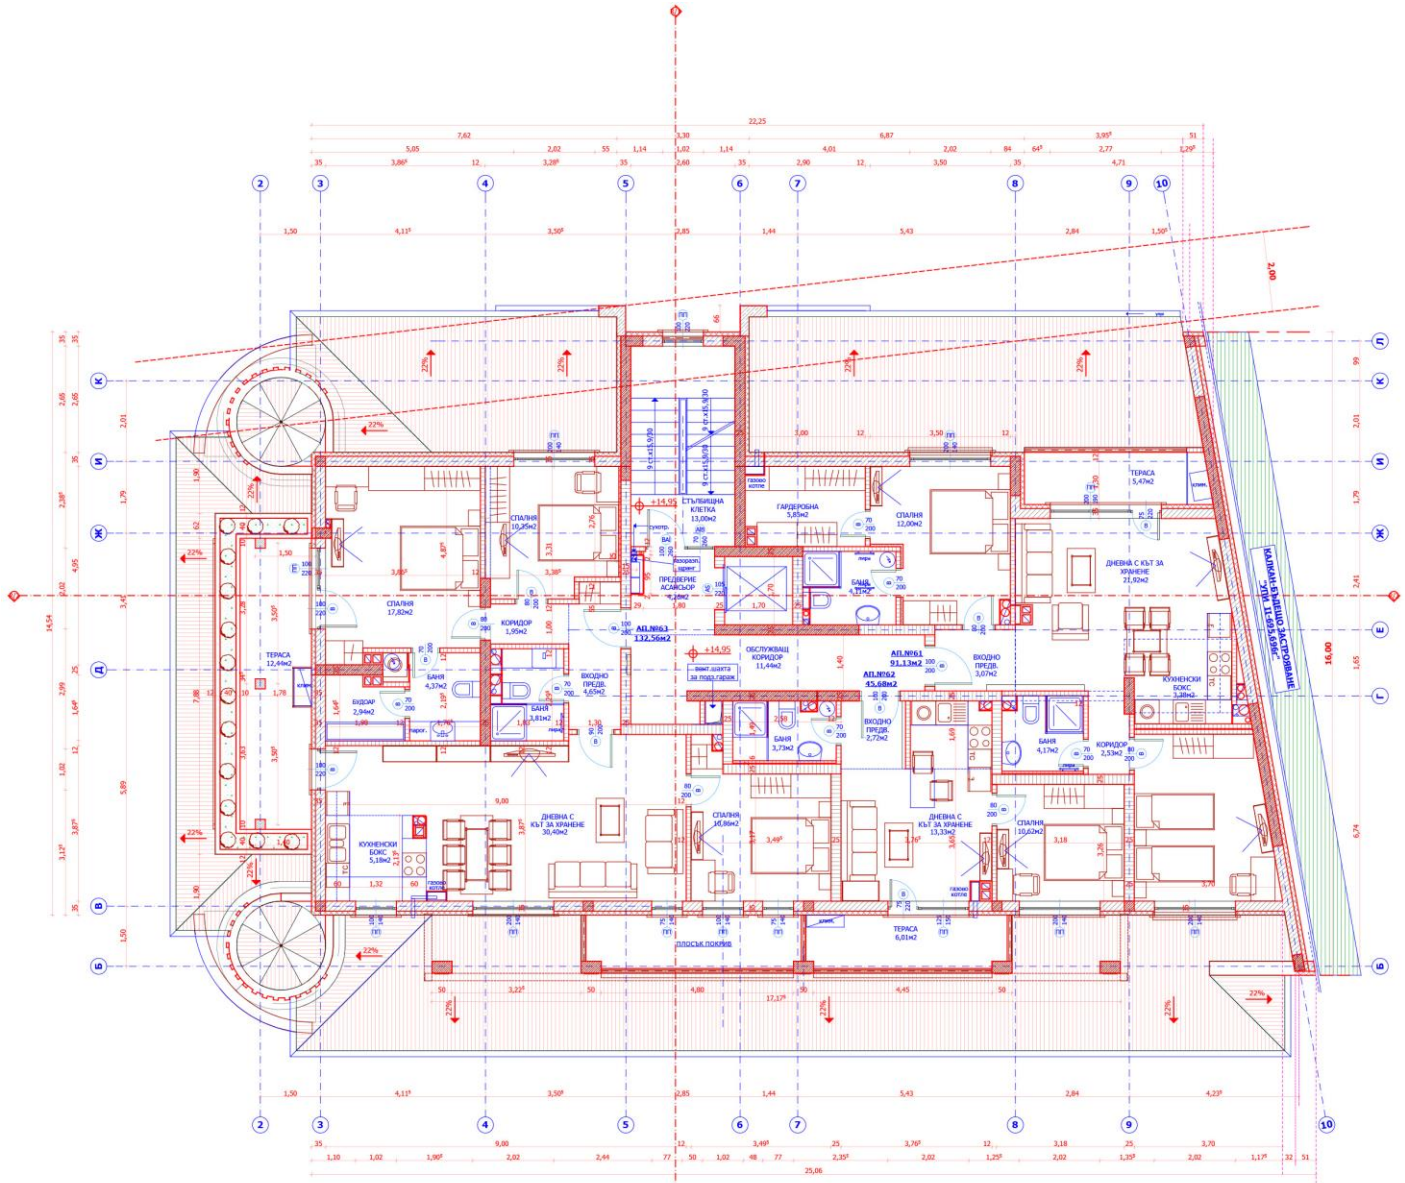

РАЗПРЕДЕЛЕНИЕ ШЕСТИ ЕТАЖ
M 1:50

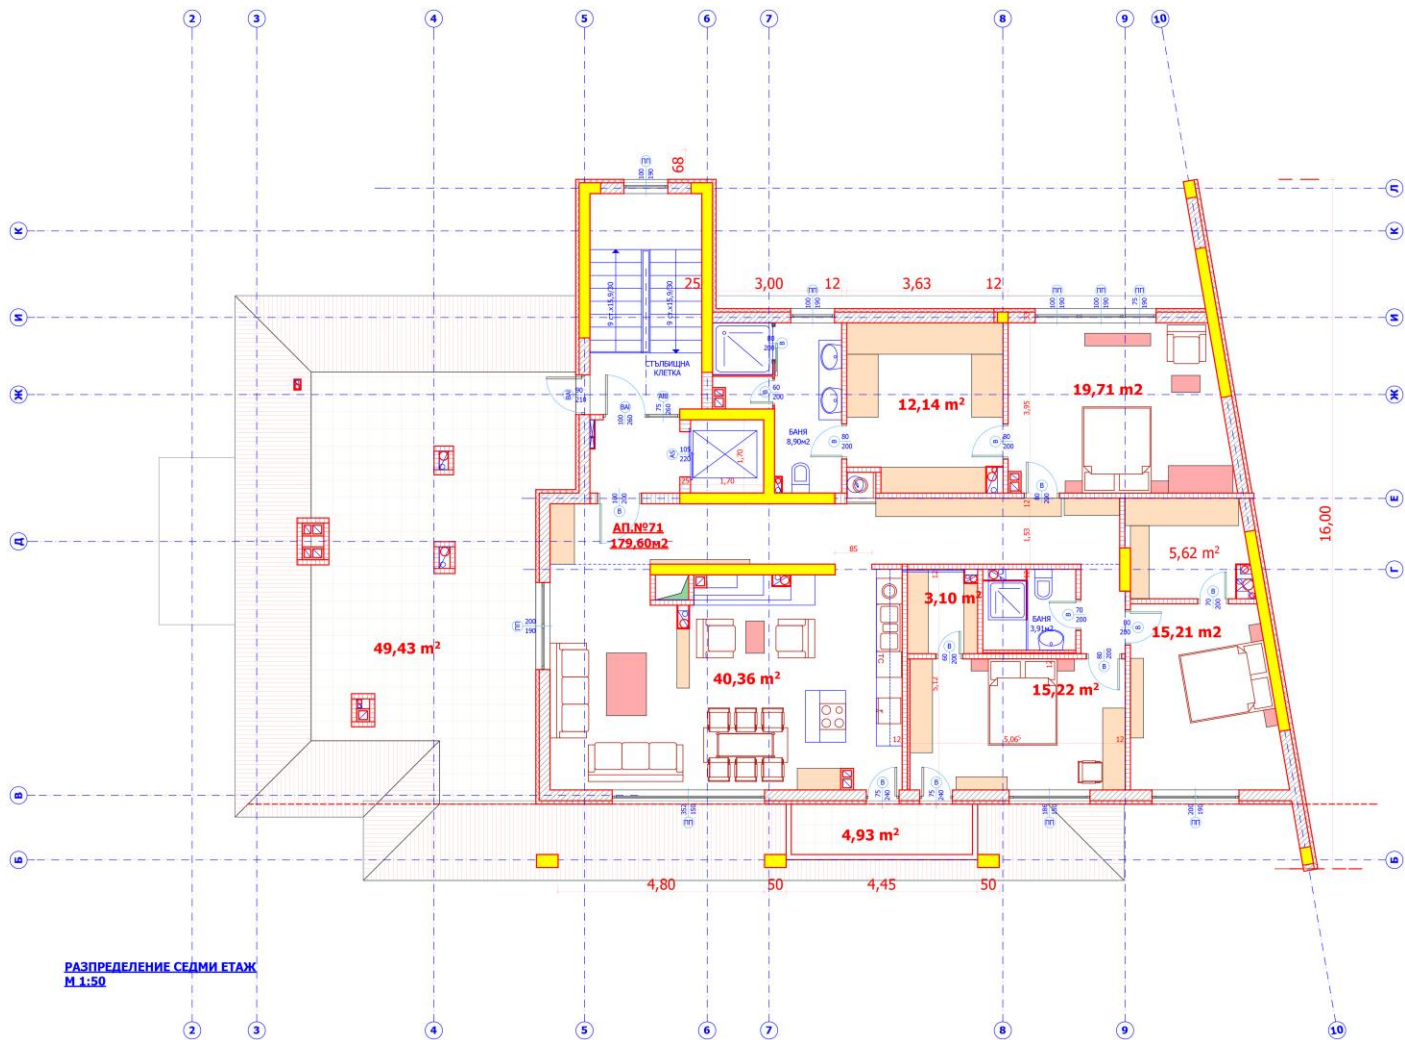

РАЗПРЕДЕЛЕНИЕ СЕДМИ ЕТАЖ
М 1:50