ПЛАН 5 етаж / М1:100

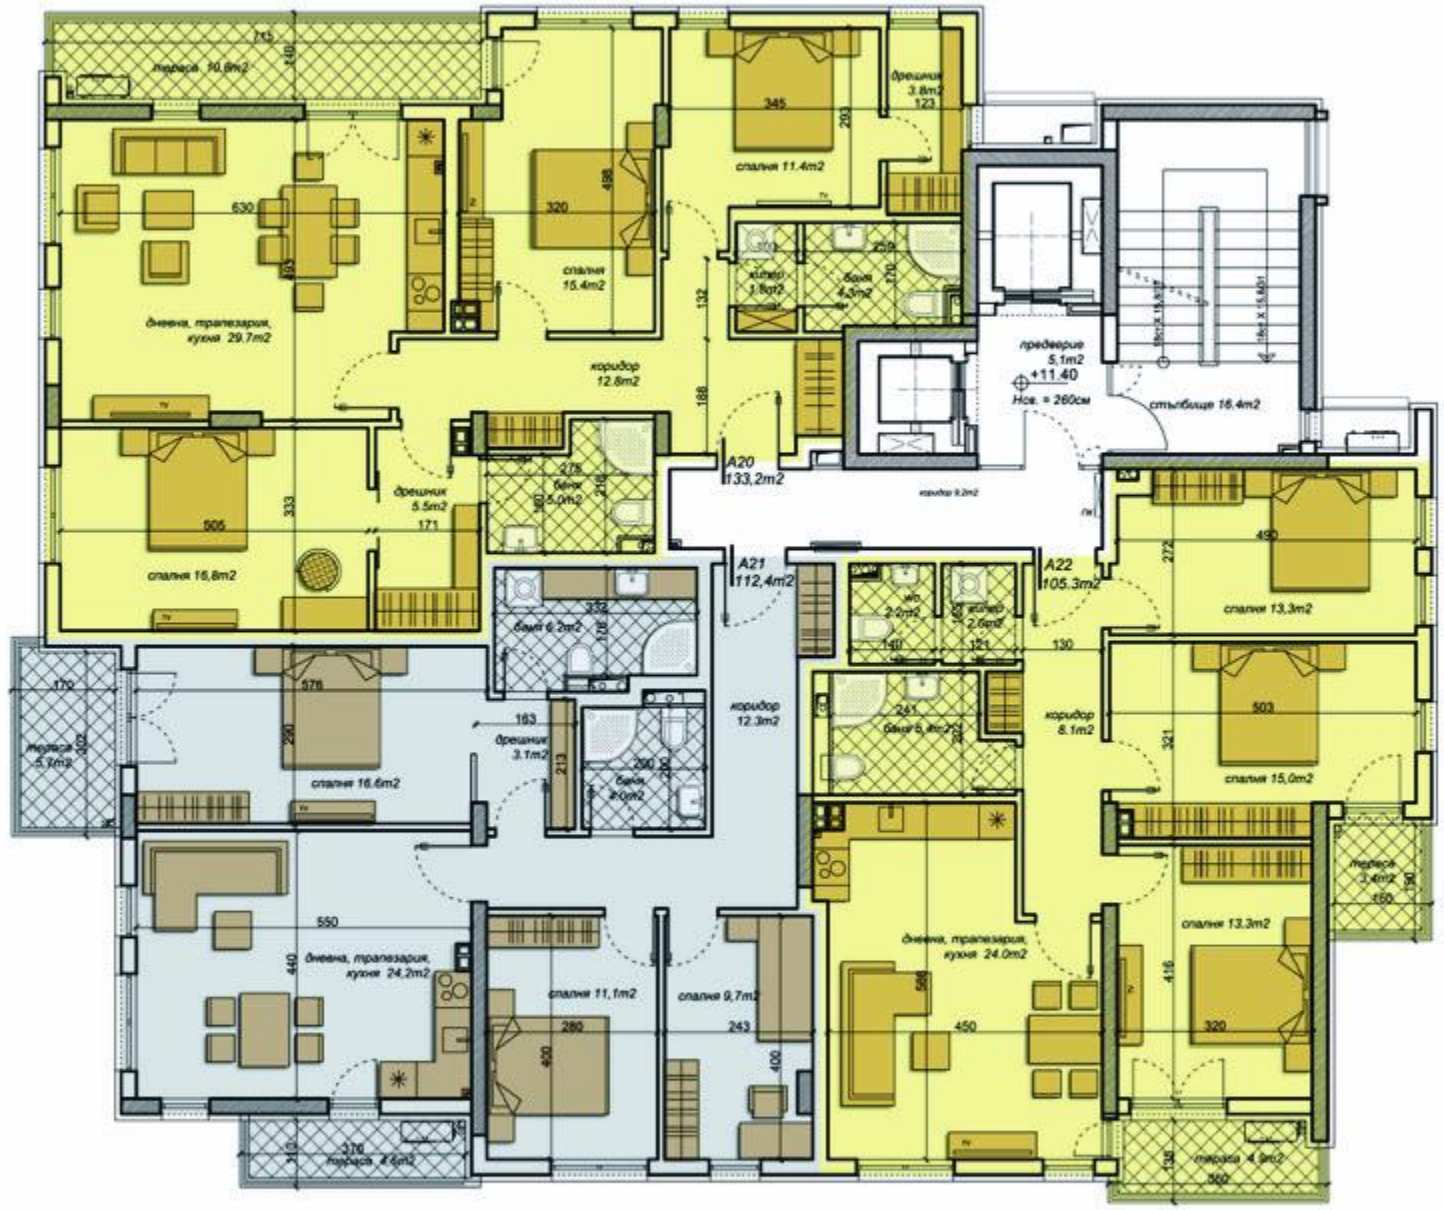

ПЛАН 6 етаж / М1:100

ПЛАН 7 етаж / М1:100

ПЛАН 8 етаж / М1:100

ПЛАН 9 етаж / М1:100

ПЛАН 10 етаж / М1:100
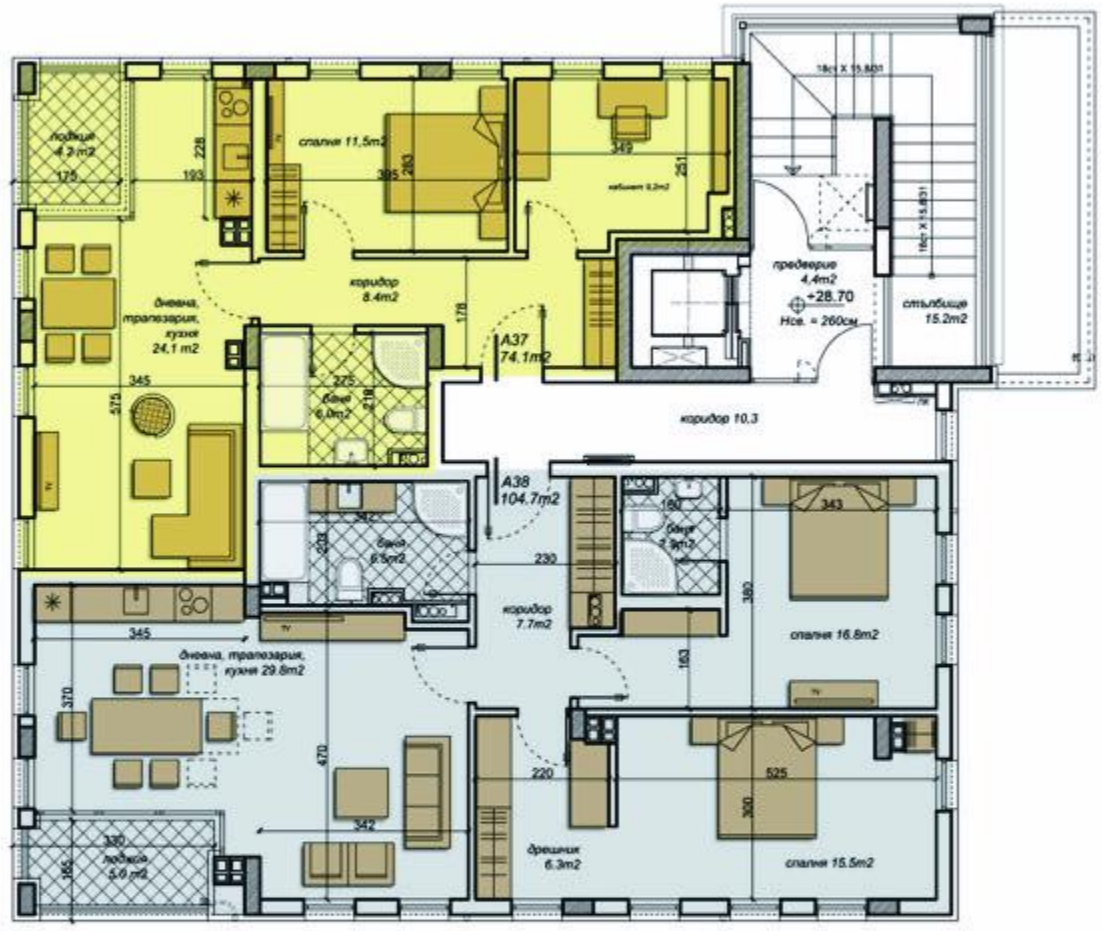
ПЛАН 11 етаж / М1:100