

ПЪРВИ ЕТАЖ



КОРПУС "А"

Ап. А101 /двустаен/
площ /чисто/ 51.58 кв.м.
площ /с общи части/ 57.62 кв.м.
веранда 13.95 кв.м.
двор 32.20 кв.м.
паркомясто 15.94 кв.м.

Ап. А102 /тристаен/
площ /чисто/ 76.91 кв.м.
площ /с общи части/ 86.42 кв.м.
веранда 15.27 кв.м.
двор 28.80 кв.м.
паркомясто 14.26 кв.м.

Ап. А103 /тристаен/
площ /чисто/ 86.63 кв.м.
площ /с общи части/ 97.34 кв.м.
веранда 6.04 кв.м.
двор 53.32 кв.м.
паркомясто 32.57 кв.м.

Ап. А104 /четристаен/
площ /чисто/ 112.62 кв.м.
площ /с общи части/ 126.55 кв.м.
веранда 21.07 кв.м.
двор 102.39 кв.м.

Ап. А105 /четристаен/
площ /чисто/ 102.55 кв.м.
площ /с общи части/ 115.23 кв.м.
веранда 27.79 кв.м.
двор 53.86 кв.м.

Ап. А106 /двустаен/
площ /чисто/ 51.28 кв.м.
площ /с общи части/ 57.99 кв.м.
веранда 14.14 кв.м.
двор 29.46 кв.м.

Ап. А107 /тристаен/
площ /чисто/ 76.91 кв.м.
площ /с общи части/ 86.97 кв.м.
веранда 20.48 кв.м.
двор 35.59 кв.м.

Ап. А108 /тристаен/
площ /чисто/ 86.08 кв.м.
площ /с общи части/ 97.54 кв.м.
веранда 13.76 кв.м.
двор 68.95 кв.м.
паркомясто 26.87 кв.м.

Ап. А109 /тристаен/
площ /чисто/ 86.08 кв.м.
площ /с общи части/ 97.34 кв.м.
веранда 5.64 кв.м.
двор 56.61 кв.м.
паркомясто 32.81 кв.м.

Ап. А110 /тристаен/
площ /чисто/ 76.91 кв.м.
площ /с общи части/ 86.97 кв.м.
веранда 15.21 кв.м.
двор 28.68 кв.м.
паркомясто 14.44 кв.м.

Ап. А111 /двустаен/
площ /чисто/ 51.28 кв.м.
площ /с общи части/ 57.99 кв.м.
веранда 15.95 кв.м.
двор 32.20 кв.м.
паркомясто 15.94 кв.м.

КОРПУС "В"

Ап. В101 /двустаен/
площ /чисто/ 51.28 кв.м.
площ /с общи части/ 57.62 кв.м.
веранда 13.95 кв.м.
двор 32.20 кв.м.
паркомясто 15.94 кв.м.

Ап. В102 /тристаен/
площ /чисто/ 76.91 кв.м.
площ /с общи части/ 86.42 кв.м.
веранда 15.27 кв.м.
двор 28.80 кв.м.
паркомясто 14.26 кв.м.

Ап. В103 /тристаен/
площ /чисто/ 86.63 кв.м.
площ /с общи части/ 97.34 кв.м.
веранда 6.04 кв.м.
двор 53.32 кв.м.
паркомясто 32.57 кв.м.

Ап. В104 /четристаен/
площ /чисто/ 112.62 кв.м.
площ /с общи части/ 126.55 кв.м.
веранда 21.07 кв.м.
двор 102.39 кв.м.

Ап. В105 /четристаен/
площ /чисто/ 102.55 кв.м.
площ /с общи части/ 115.23 кв.м.
веранда 27.79 кв.м.
двор 53.86 кв.м.

Ап. В106 /двустаен/
площ /чисто/ 51.28 кв.м.
площ /с общи части/ 57.84 кв.м.
веранда 14.14 кв.м.
двор 29.46 кв.м.

Ап. В107 /тристаен/
площ /чисто/ 76.91 кв.м.
площ /с общи части/ 86.76 кв.м.
веранда 20.48 кв.м.
двор 35.59 кв.м.

Ап. В108 /тристаен/
площ /чисто/ 86.08 кв.м.
площ /с общи части/ 97.10 кв.м.
веранда 13.79 кв.м.
двор 68.95 кв.м.
паркомясто 26.87 кв.м.

Ап. В109 /тристаен/
площ /чисто/ 86.08 кв.м.
площ /с общи части/ 97.10 кв.м.
веранда 5.64 кв.м.
двор 56.61 кв.м.
паркомясто 32.81 кв.м.


Ап. В110 /тристаен/
площ /чисто/ 76.91 кв.м.
площ /с общи части/ 86.76 кв.м.
веранда 15.21 кв.м.
двор 28.68 кв.м.
паркомясто 14.44 кв.м.

Ап. В111 /двустаен/
площ /чисто/ 51.28 кв.м.
площ /с общи части/ 57.84 кв.м.
веранда 15.95 кв.м.
двор 32.20 кв.м.
паркомясто 15.94 кв.м.


ПЛОЩ НА УПИ	8019.11 кв.м.
ЗАСТРОЕНА ПЛОЩ	2081.20 кв.м.
РАЗГЪНАТА ЗАСТРОЕНА ПЛОЩ	9364.22 кв.м.
ПЪТНОСТ НА ЗАСТРОЯВАНЕ	26% (от 30%)
КОЕФИЦИЕНТ НА ИНТЕНЗИВНОСТ	1.2
ПРОЦЕНТ НА ОЗЕЛЕНЯВАНЕ	>51%
БРОЙ АПАРТАМЕНТИ	107
БРОЙ ПАРКОМЕСТА	97

ЛЕГЕНДА

- четиристаен
- тристаен
- двустаен

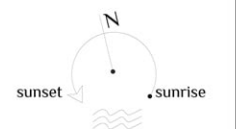

ВТОРИ ЕТАЖ

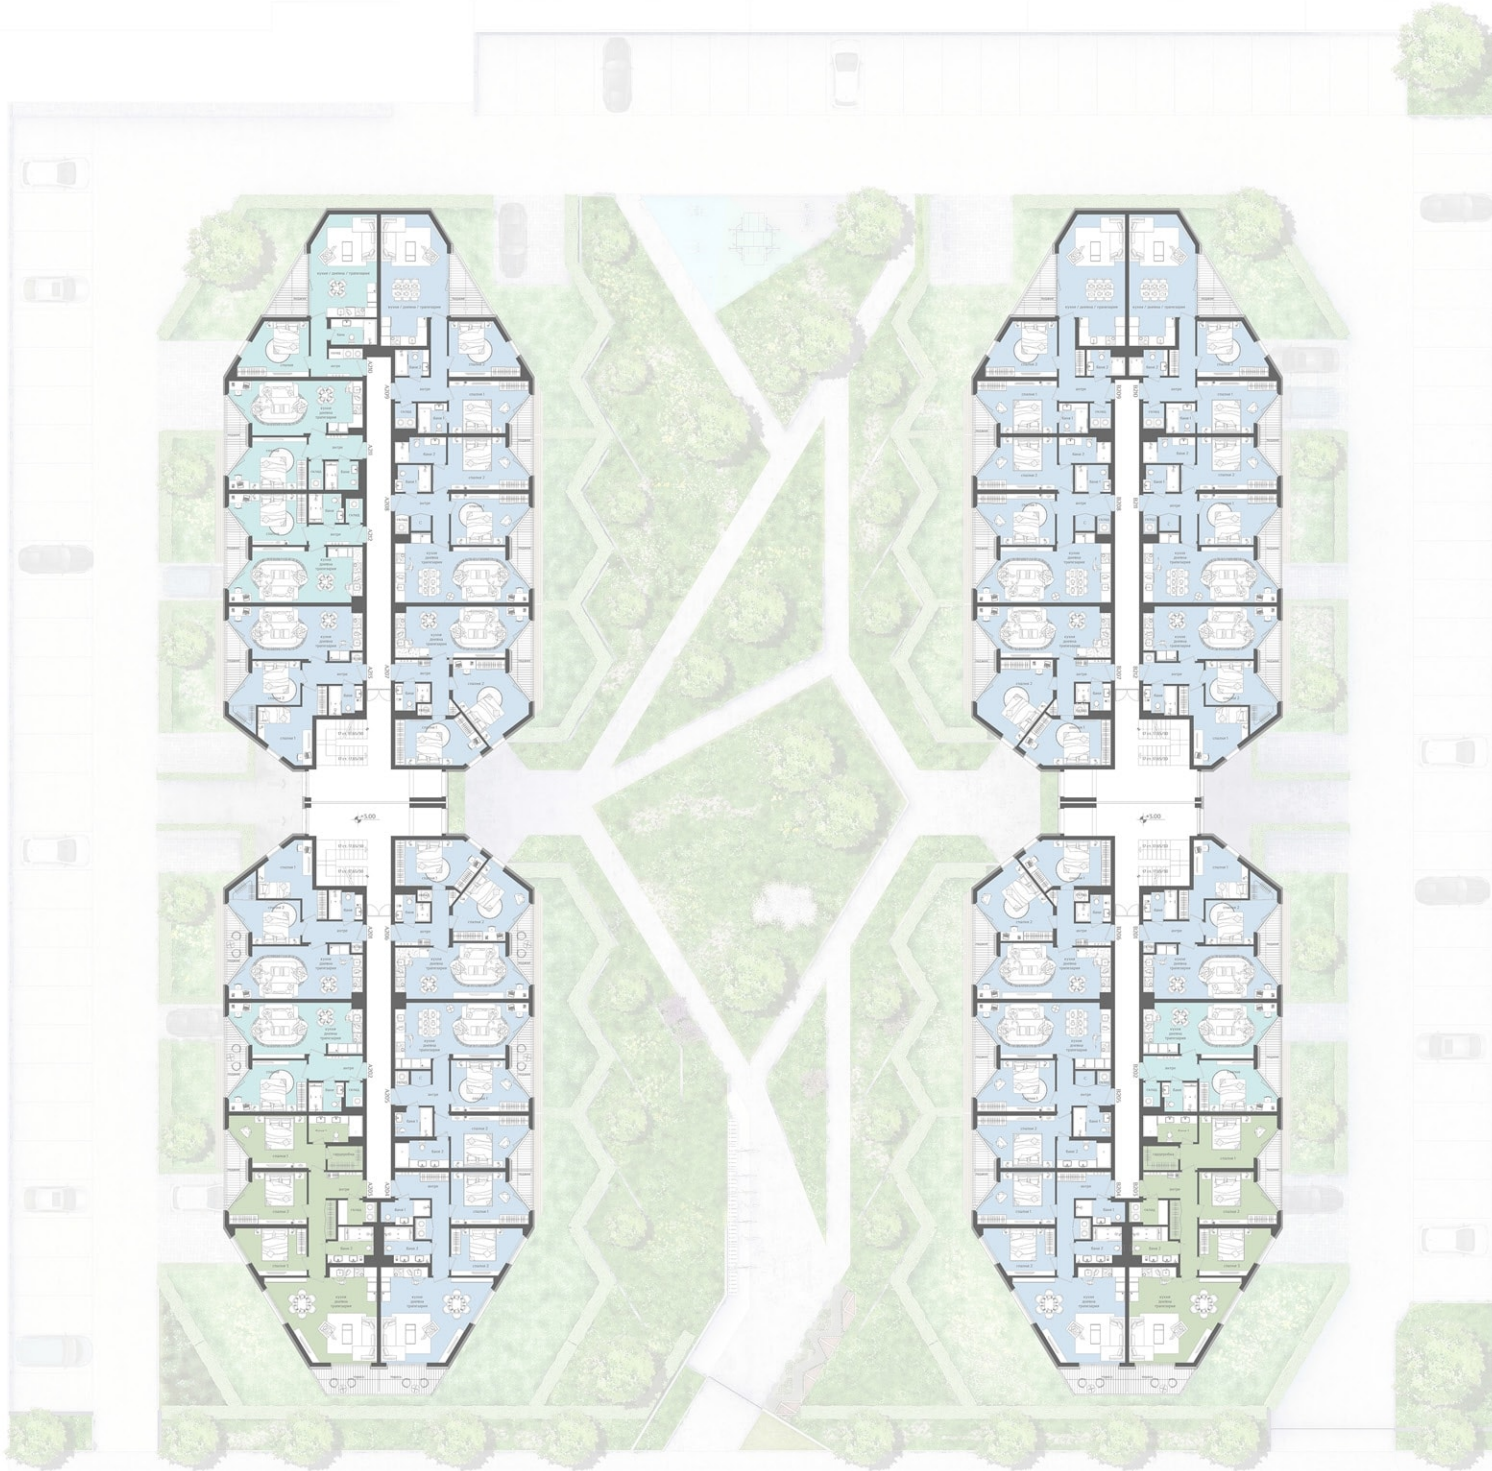

КОРПУС "А"

Ап. А201 /тристаен/	плоч /чисто/ 72.85 кв.м. плоч /с общи части/ 81.84 кв.м.
Ап. А202 /двустаен/	плоч /чисто/ 61.18 кв.м. плоч /с общи части/ 68.75 кв.м.
Ап. А203 /четристаен/	плоч /чисто/ 131.21 кв.м. плоч /с общи части/ 147.44 кв.м.
Ап. А204 /тристаен/	плоч /чисто/ 100.65 кв.м. плоч /с общи части/ 115.08 кв.м.
Ап. А205 /тристаен/	плоч /чисто/ 91.76 кв.м. плоч /с общи части/ 103.11 кв.м.
Ап. А206 /тристаен/	плоч /чисто/ 82.64 кв.м. плоч /с общи части/ 92.86 кв.м.
Ап. А207 /тристаен/	плоч /чисто/ 82.64 кв.м. плоч /с общи части/ 93.45 кв.м.
Ап. А208 /тристаен/	плоч /чисто/ 91.77 кв.м. плоч /с общи части/ 103.78 кв.м.
Ап. А209 /тристаен/	плоч /чисто/ 98.10 кв.м. плоч /с общи части/ 110.94 кв.м.
Ап. А210 /двустаен/	плоч /чисто/ 67.50 кв.м. плоч /с общи части/ 76.33 кв.м.
Ап. А211 /двустаен/	плоч /чисто/ 61.18 кв.м. плоч /с общи части/ 69.19 кв.м.
Ап. А212 /двустаен/	плоч /чисто/ 61.18 кв.м. плоч /с общи части/ 69.19 кв.м.
Ап. А213 /тристаен/	плоч /чисто/ 72.85 кв.м. плоч /с общи части/ 82.56 кв.м.


КОРПУС "В"

Ап. В201 /тристаен/	плоч /чисто/ 72.85 кв.м. плоч /с общи части/ 81.84 кв.м.
Ап. В202 /двустаен/	плоч /чисто/ 61.18 кв.м. плоч /с общи части/ 68.75 кв.м.
Ап. В203 /четристаен/	плоч /чисто/ 131.21 кв.м. плоч /с общи части/ 147.44 кв.м.
Ап. В204 /тристаен/	плоч /чисто/ 100.65 кв.м. плоч /с общи части/ 115.08 кв.м.
Ап. В205 /тристаен/	плоч /чисто/ 91.76 кв.м. плоч /с общи части/ 103.11 кв.м.
Ап. В206 /тристаен/	плоч /чисто/ 82.64 кв.м. плоч /с общи части/ 92.86 кв.м.
Ап. В207 /тристаен/	плоч /чисто/ 82.64 кв.м. плоч /с общи части/ 93.22 кв.м.
Ап. В208 /тристаен/	плоч /чисто/ 91.77 кв.м. плоч /с общи части/ 103.52 кв.м.
Ап. В209 /тристаен/	плоч /чисто/ 99.21 кв.м. плоч /с общи части/ 111.91 кв.м.
Ап. В210 /тристаен/	плоч /чисто/ 99.21 кв.м. плоч /с общи части/ 111.91 кв.м.
Ап. В211 /тристаен/	плоч /чисто/ 91.77 кв.м. плоч /с общи части/ 103.52 кв.м.
Ап. В212 /тристаен/	плоч /чисто/ 72.83 кв.м. плоч /с общи части/ 82.15 кв.м.


ПЛОЩ НА УПИ	8019.11 кв.м.
ЗАСТРОЕНА ПЛОЩ	2081.20 кв.м.
РАЗГЪНАТА ЗАСТРОЕНА ПЛОЩ	9364.22 кв.м.
ПЪТНОСТ НА ЗАСТРОЯВАНЕ	26% (от 30%)
КОЕФИЦИЕНТ НА ИНТЕНЗИВНОСТ	1.2
ПРОЦЕНТ НА ОЗЕЛЕНЯВАНЕ	>51%
БРОЙ АПАРТАМЕНТИ	107
БРОЙ ПАРКОМЕСТА	97

ЛЕГЕНДА

- четиристаен
- тристаен
- двустаен

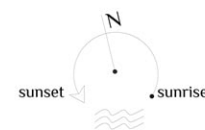

ТРЕТИ ЕТАЖ

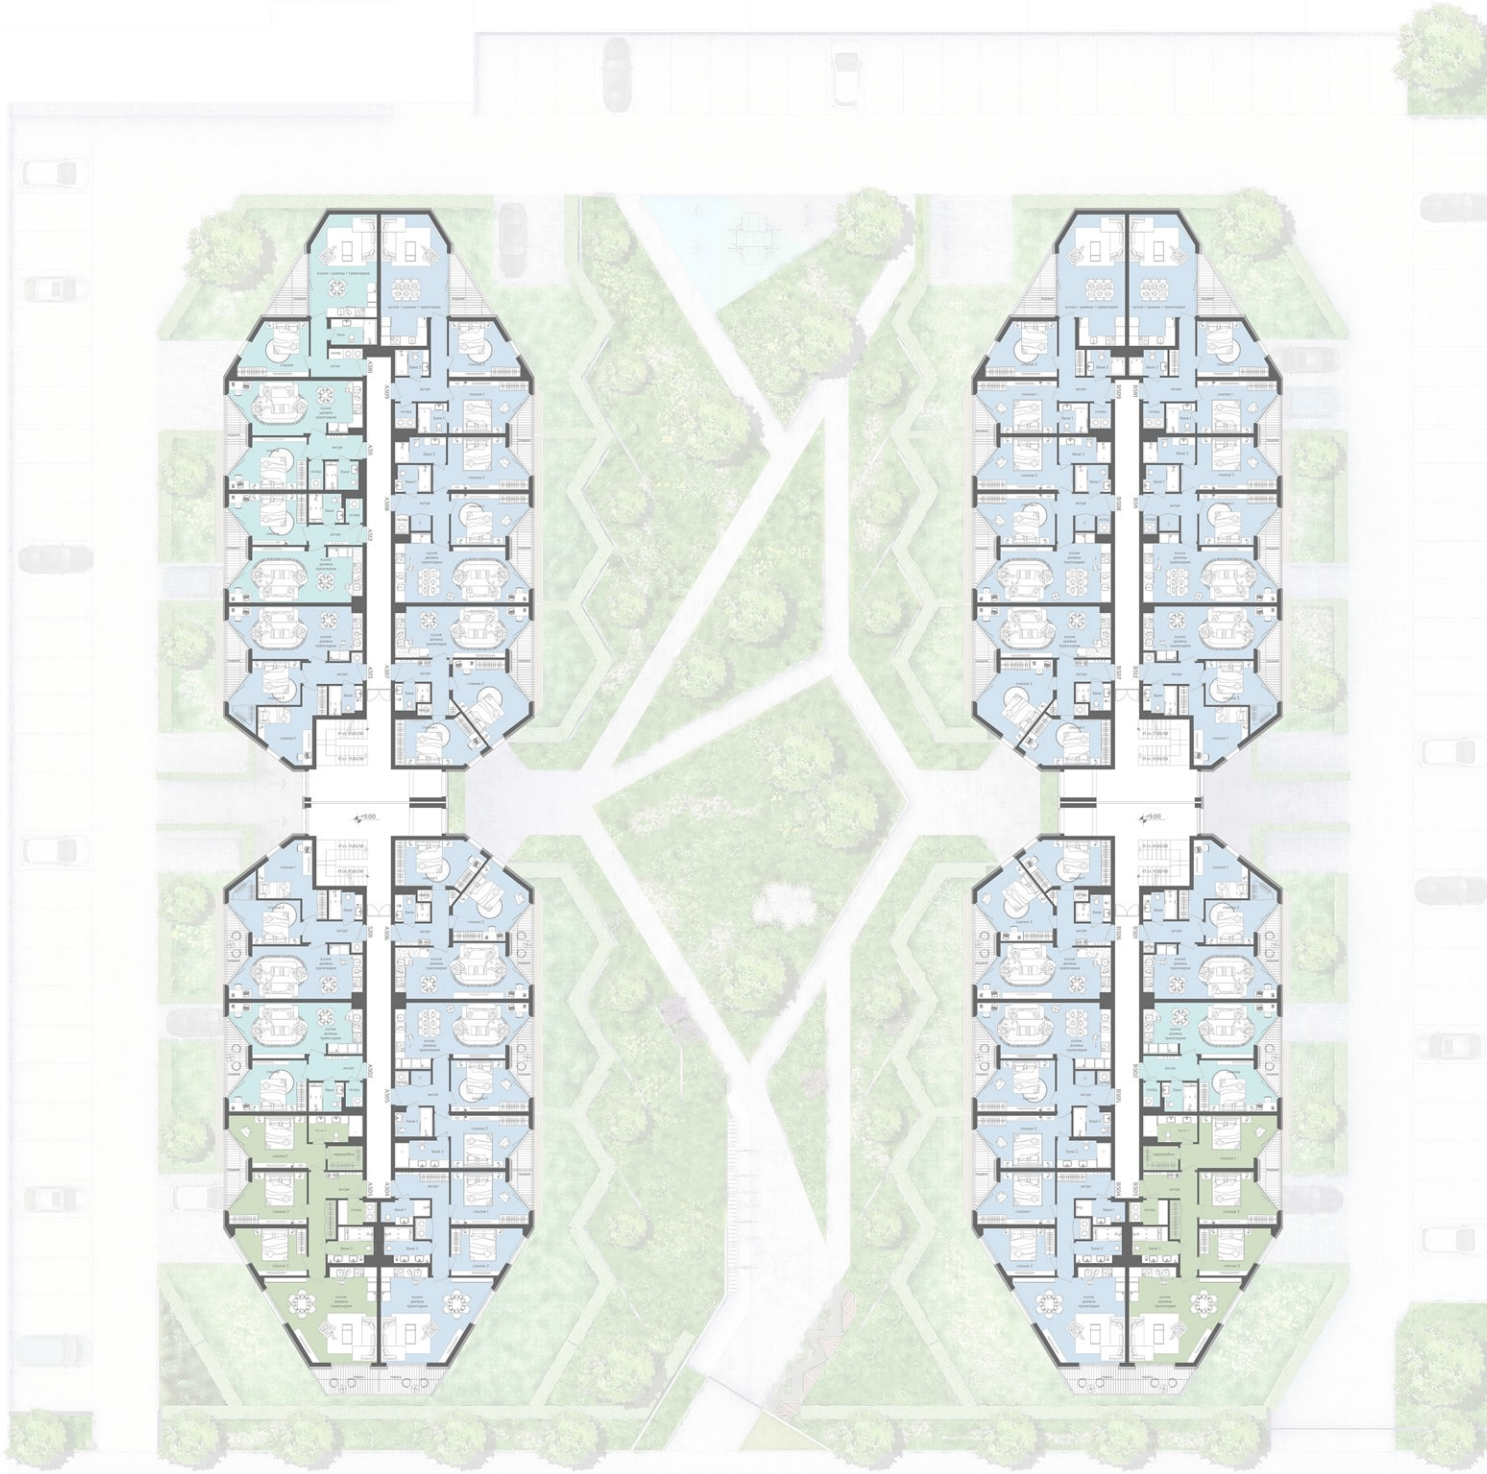

КОРПУС "А"

Ап. А301 /тристаен/	площ /чисто/ 72.85 кв.м. площ /с общи части/ 81.84 кв.м.
Ап. А302 /двустаен/	площ /чисто/ 61.18 кв.м. площ /с общи части/ 68.75 кв.м.
Ап. А303 /четиристаен/	площ /чисто/ 131.21 кв.м. площ /с общи части/ 147.44 кв.м.
Ап. А304 /тристаен/	площ /чисто/ 100.65 кв.м. площ /с общи части/ 115.08 кв.м.
Ап. А305 /тристаен/	площ /чисто/ 91.76 кв.м. площ /с общи части/ 103.11 кв.м.
Ап. А306 /тристаен/	площ /чисто/ 82.64 кв.м. площ /с общи части/ 92.86 кв.м.
Ап. А307 /тристаен/	площ /чисто/ 82.64 кв.м. площ /с общи части/ 93.45 кв.м.
Ап. А308 /тристаен/	площ /чисто/ 91.77 кв.м. площ /с общи части/ 103.78 кв.м.
Ап. А309 /тристаен/	площ /чисто/ 98.10 кв.м. площ /с общи части/ 110.94 кв.м.
Ап. А310 /двустаен/	площ /чисто/ 67.50 кв.м. площ /с общи части/ 76.33 кв.м.
Ап. А311 /двустаен/	площ /чисто/ 61.18 кв.м. площ /с общи части/ 69.19 кв.м.
Ап. А312 /двустаен/	площ /чисто/ 61.18 кв.м. площ /с общи части/ 69.19 кв.м.
Ап. А313 /тристаен/	площ /чисто/ 72.85 кв.м. площ /с общи части/ 82.56 кв.м.


КОРПУС "В"

Ап. В301 /тристаен/	площ /чисто/ 72.85 кв.м. площ /с общи части/ 81.84 кв.м.
Ап. В302 /двустаен/	площ /чисто/ 61.18 кв.м. площ /с общи части/ 68.75 кв.м.
Ап. В303 /четиристаен/	площ /чисто/ 131.21 кв.м. площ /с общи части/ 147.44 кв.м.
Ап. В304 /тристаен/	площ /чисто/ 100.65 кв.м. площ /с общи части/ 115.08 кв.м.
Ап. В305 /тристаен/	площ /чисто/ 91.76 кв.м. площ /с общи части/ 103.11 кв.м.
Ап. В306 /тристаен/	площ /чисто/ 82.64 кв.м. площ /с общи части/ 92.86 кв.м.
Ап. В307 /тристаен/	площ /чисто/ 82.64 кв.м. площ /с общи части/ 93.22 кв.м.
Ап. В308 /тристаен/	площ /чисто/ 91.77 кв.м. площ /с общи части/ 103.52 кв.м.
Ап. В309 /тристаен/	площ /чисто/ 99.21 кв.м. площ /с общи части/ 111.91 кв.м.
Ап. В310 /тристаен/	площ /чисто/ 99.21 кв.м. площ /с общи части/ 111.91 кв.м.
Ап. В311 /тристаен/	площ /чисто/ 91.77 кв.м. площ /с общи части/ 103.52 кв.м.
Ап. В312 /тристаен/	площ /чисто/ 72.83 кв.м. площ /с общи части/ 82.15 кв.м.


ПЛОЩ НА УПИ	8019.11 кв.м.
ЗАСТРОЕНА ПЛОЩ	2081.20 кв.м.
РАЗГЪНАТА ЗАСТРОЕНА ПЛОЩ	9364.22 кв.м.
ПЪТНОСТ НА ЗАСТРОЯВАНЕ	26% (от 30%)
КОЕФИЦИЕНТ НА ИНТЕНЗИВНОСТ	1.2
ПРОЦЕНТ НА ОЗЕЛЕНЯВАНЕ	>51%
БРОЙ АПАРТАМЕНТИ	107
БРОЙ ПАРКОМЕСТА	97

ЛЕГЕНДА

	четиристаен
	тристаен
	двустаен

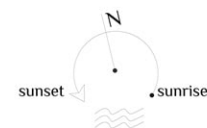

ЧЕТВЪРТИ ЕТАЖ

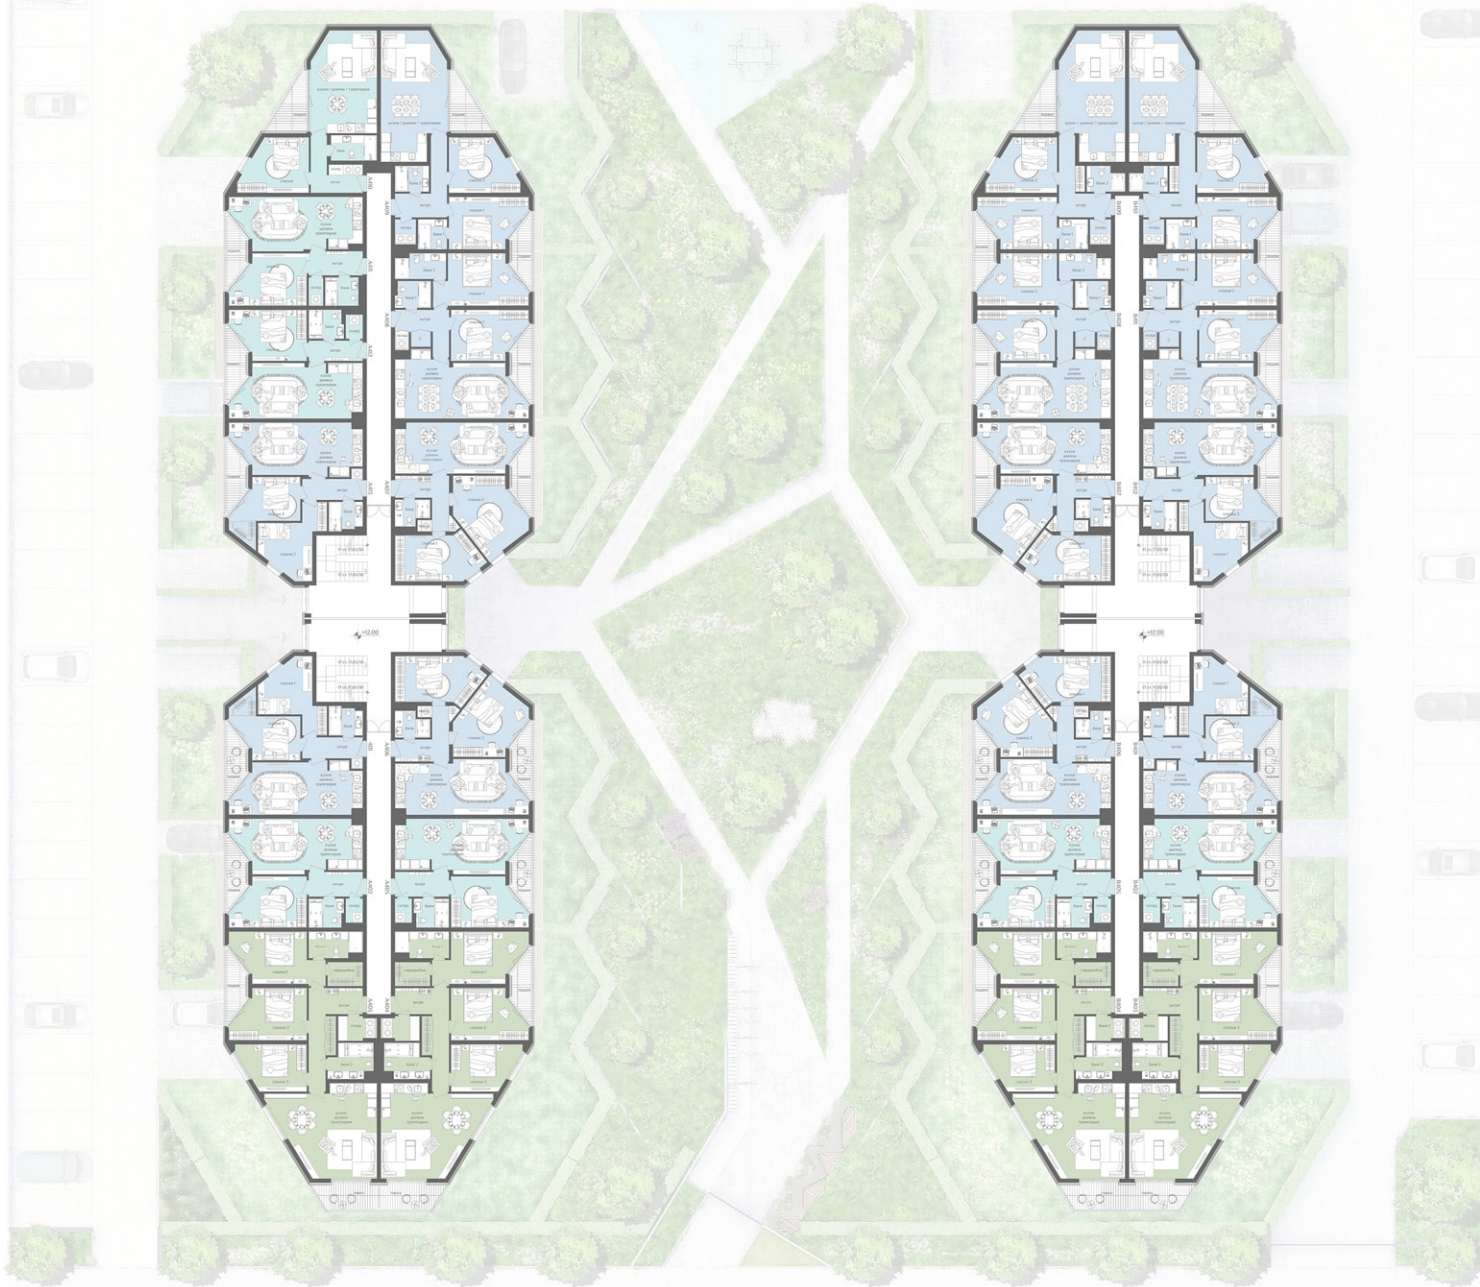

КОРПУС "А"

Ап. А401 /тристаен/	плоч /чисто/ 72.85 кв.м. плоч /с общи части/ 81.84 кв.м.
Ап. А402 /двустаен/	плоч /чисто/ 61.18 кв.м. плоч /с общи части/ 68.75 кв.м.
Ап. А403 /четристаен/	плоч /чисто/ 131.21 кв.м. плоч /с общи части/ 147.44 кв.м.
Ап. А404 /четристаен/	плоч /чисто/ 131.21 кв.м. плоч /с общи части/ 147.44 кв.м.
Ап. А405 /двустаен/	плоч /чисто/ 61.18 кв.м. плоч /с общи части/ 68.75 кв.м.
Ап. А406 /тристаен/	плоч /чисто/ 82.64 кв.м. плоч /с общи части/ 92.86 кв.м.
Ап. А407 /тристаен/	плоч /чисто/ 82.64 кв.м. плоч /с общи части/ 93.45 кв.м.
Ап. А408 /тристаен/	плоч /чисто/ 91.77 кв.м. плоч /с общи части/ 103.78 кв.м.
Ап. А409 /тристаен/	плоч /чисто/ 98.10 кв.м. плоч /с общи части/ 110.94 кв.м.
Ап. А410 /двустаен/	плоч /чисто/ 67.50 кв.м. плоч /с общи части/ 76.33 кв.м.
Ап. А411 /двустаен/	плоч /чисто/ 61.18 кв.м. плоч /с общи части/ 69.19 кв.м.
Ап. А412 /двустаен/	плоч /чисто/ 61.18 кв.м. плоч /с общи части/ 69.19 кв.м.
Ап. А413 /тристаен/	плоч /чисто/ 72.85 кв.м. плоч /с общи части/ 82.56 кв.м.

КОРПУС "В"

Ап. В401 /тристаен/	плоч /чисто/ 72.85 кв.м. плоч /с общи части/ 81.84 кв.м.
Ап. В402 /двустаен/	плоч /чисто/ 61.18 кв.м. плоч /с общи части/ 68.75 кв.м.
Ап. В403 /четристаен/	плоч /чисто/ 131.21 кв.м. плоч /с общи части/ 147.44 кв.м.
Ап. В404 /четристаен/	плоч /чисто/ 131.21 кв.м. плоч /с общи части/ 147.44 кв.м.
Ап. В405 /двустаен/	плоч /чисто/ 61.18 кв.м. плоч /с общи части/ 68.75 кв.м.
Ап. В406 /тристаен/	плоч /чисто/ 82.64 кв.м. плоч /с общи части/ 92.86 кв.м.
Ап. В407 /тристаен/	плоч /чисто/ 82.64 кв.м. плоч /с общи части/ 93.22 кв.м.
Ап. В408 /тристаен/	плоч /чисто/ 91.77 кв.м. плоч /с общи части/ 103.52 кв.м.
Ап. В409 /тристаен/	плоч /чисто/ 99.21 кв.м. плоч /с общи части/ 111.91 кв.м.
Ап. В410 /тристаен/	плоч /чисто/ 99.21 кв.м. плоч /с общи части/ 111.91 кв.м.
Ап. В411 /тристаен/	плоч /чисто/ 91.77 кв.м. плоч /с общи части/ 103.52 кв.м.
Ап. В412 /тристаен/	плоч /чисто/ 72.83 кв.м. плоч /с общи части/ 82.15 кв.м.

ПЛОЩ НА УПИ	8019.11 кв.м.
ЗАСТРОЕНА ПЛОЩ	2081.20 кв.м.
РАЗГЪНАТА ЗАСТРОЕНА ПЛОЩ	9364.22 кв.м.
ПЪТНОСТ НА ЗАСТРОЯВАНЕ	26% (от 30%)
КОЕФИЦИЕНТ НА ИНТЕНЗИВНОСТ	1.2
ПРОЦЕНТ НА ОЗЕЛЕНЯВАНЕ	>51%
БРОЙ АПАРТАМЕНТИ	107
БРОЙ ПАРКОМЕСТА	97

ЛЕГЕНДА

- четиристаен
- тристаен
- двустаен

