




РАЗПРЕДЕЛЕНИЕ Сутерен кота -2.80 ЗП 429,36кв.м. М1:100

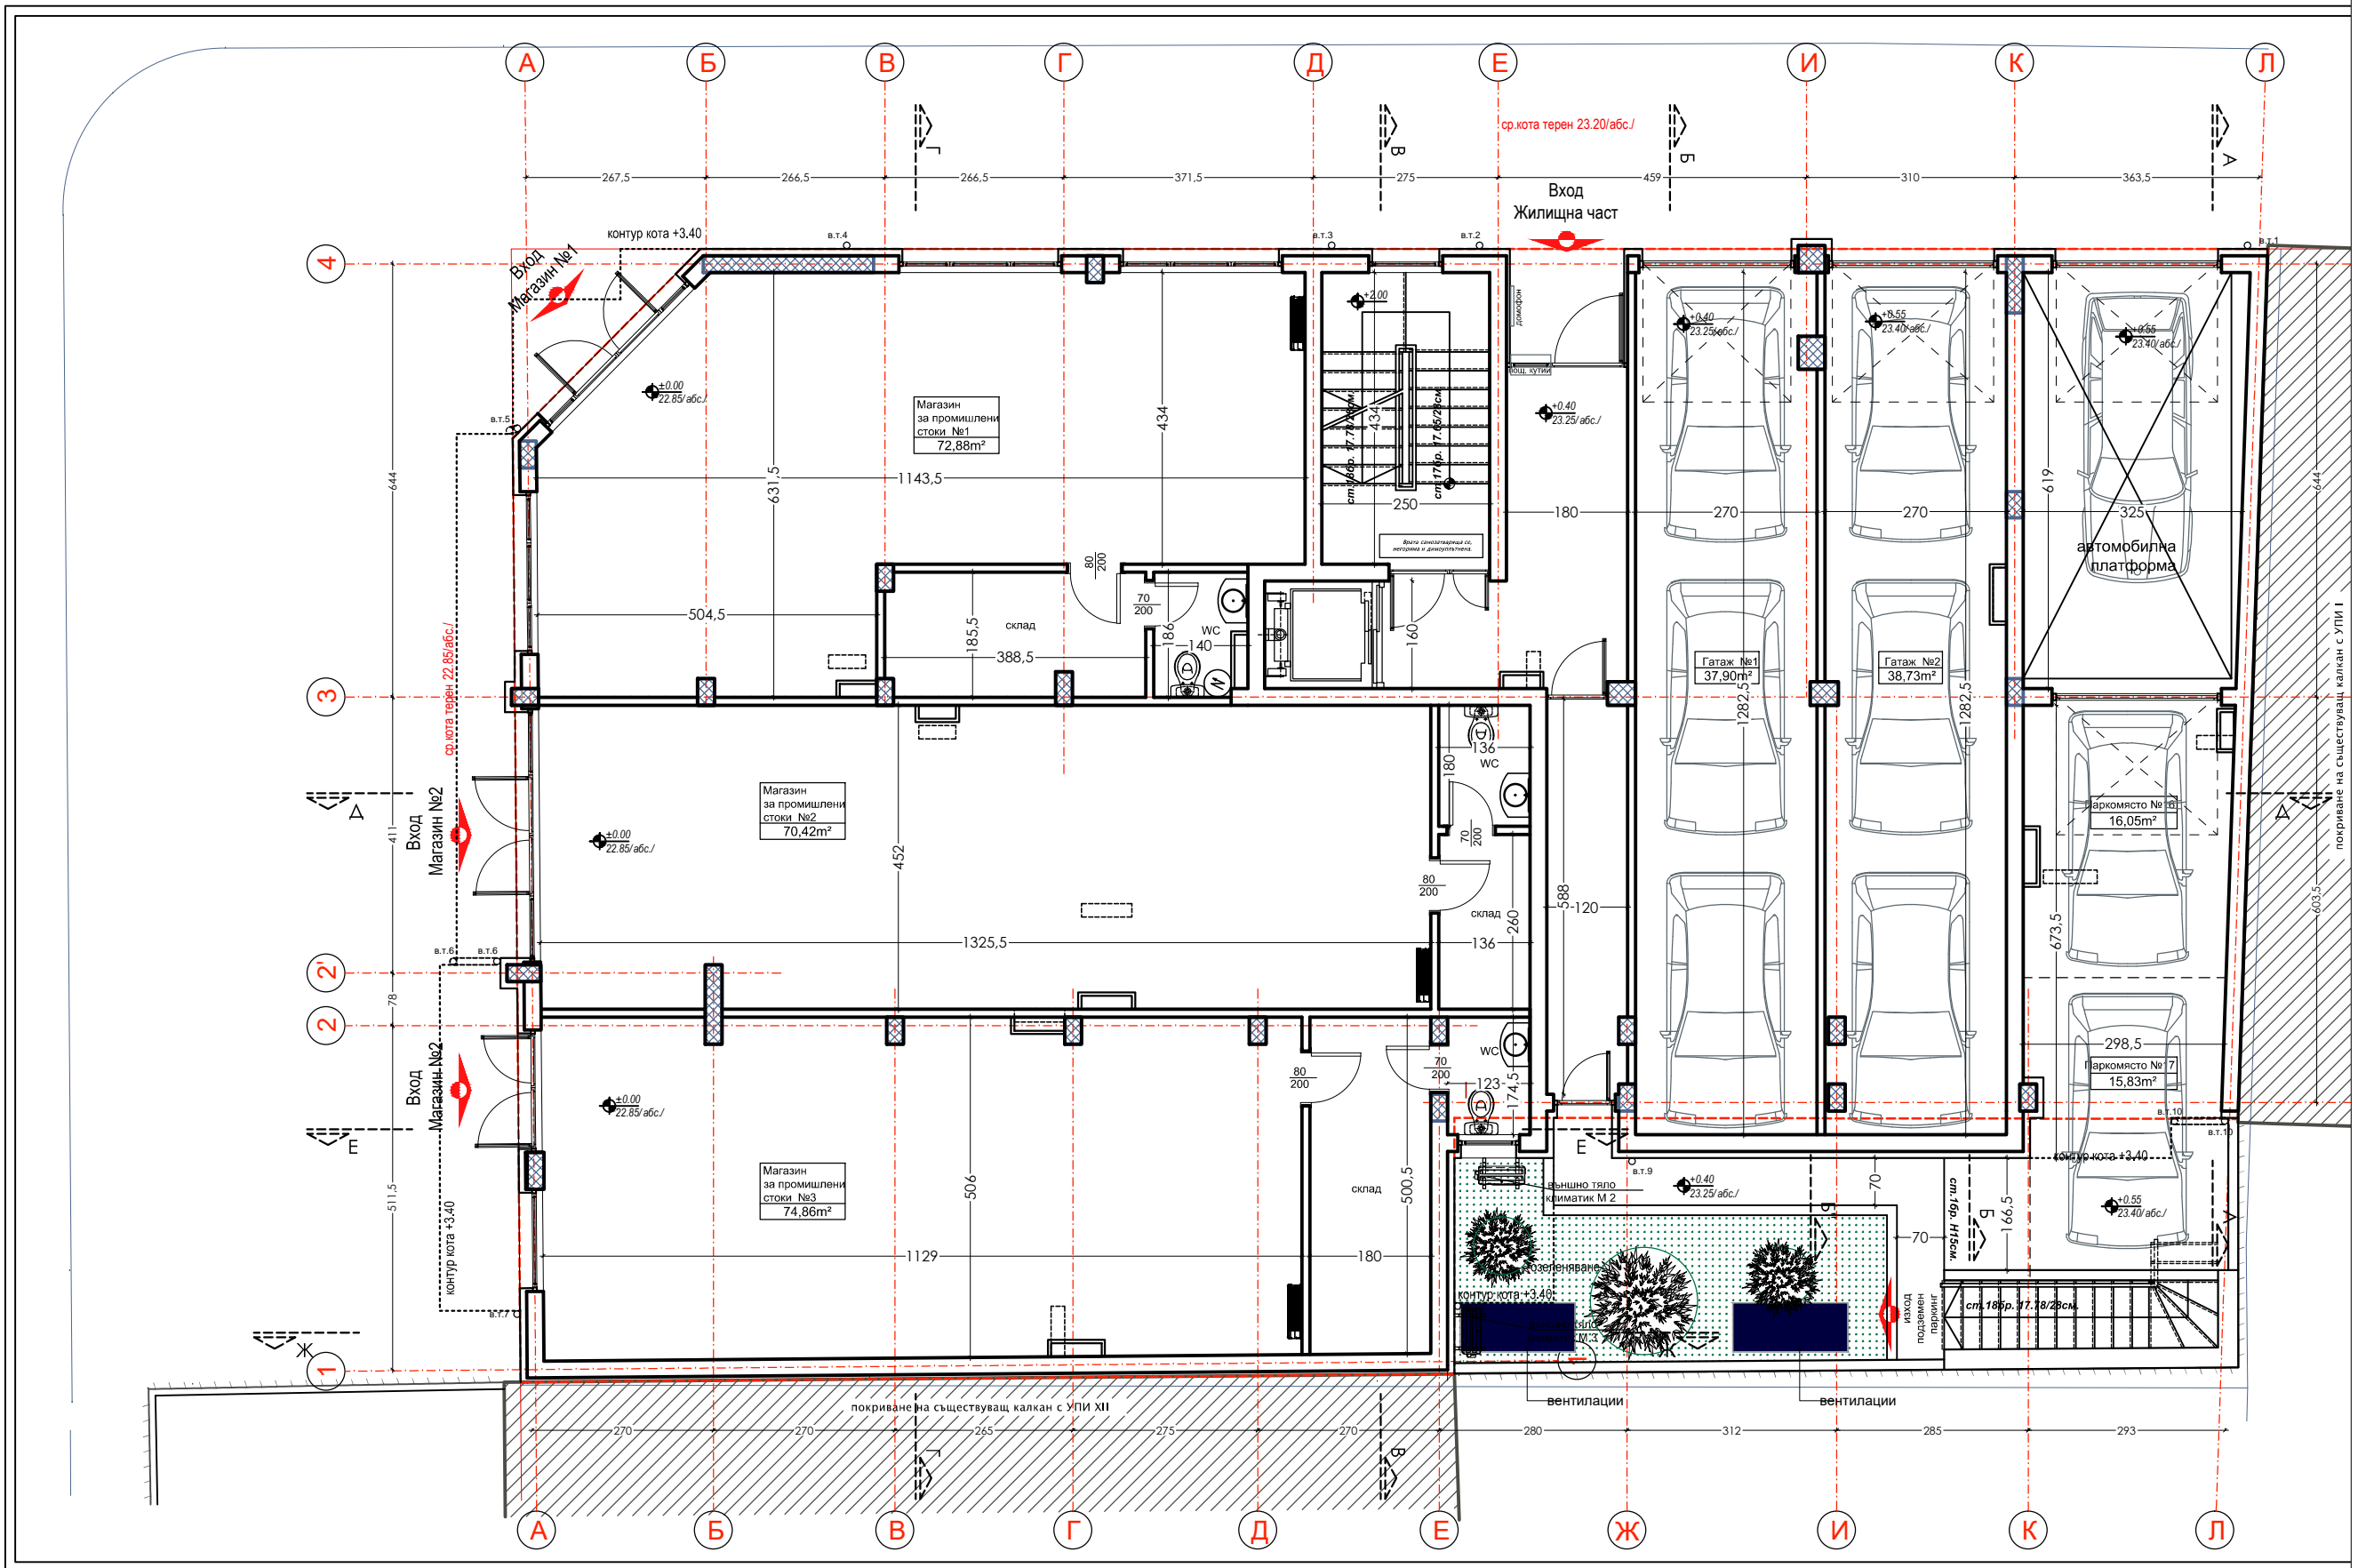


РАЗПРЕДЕЛЕНИЕ Партер кота ±0.00 ЗП 383,08кв.м. М1:100

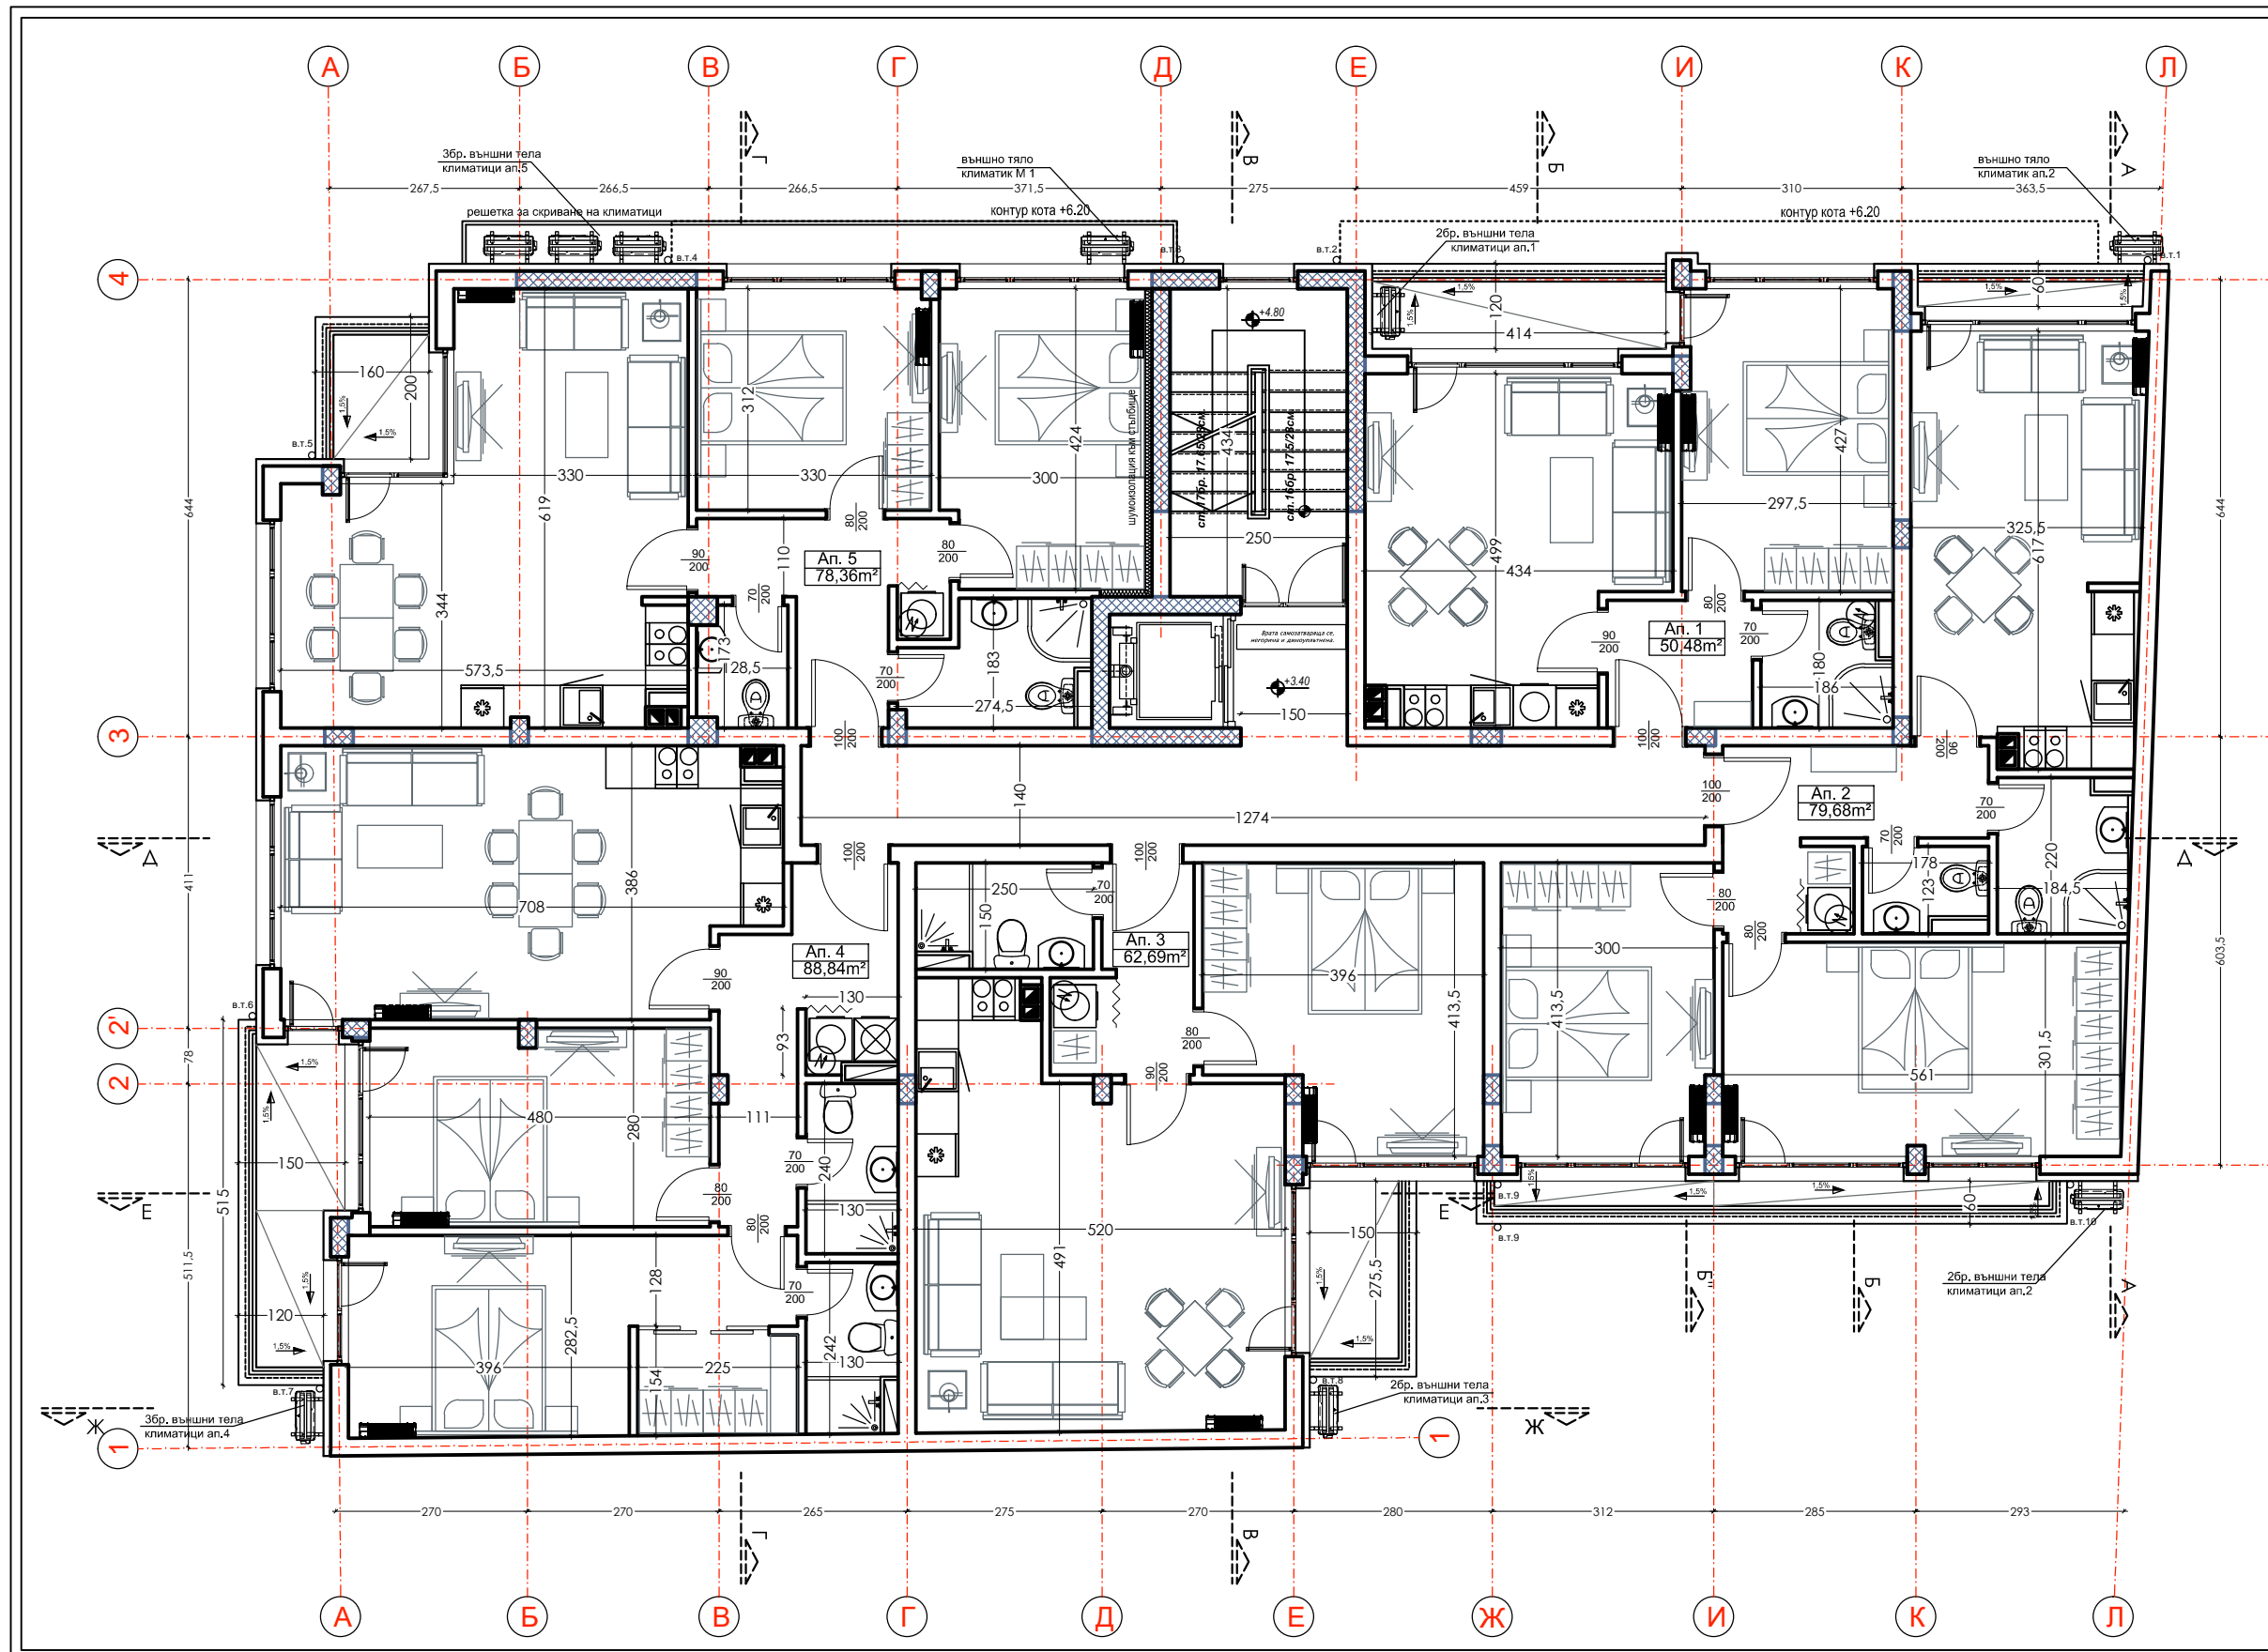


РАЗПРЕДЕЛЕНИЕ I-ви етаж кота +3.40 ЗП 404,40кв.м. М1:100

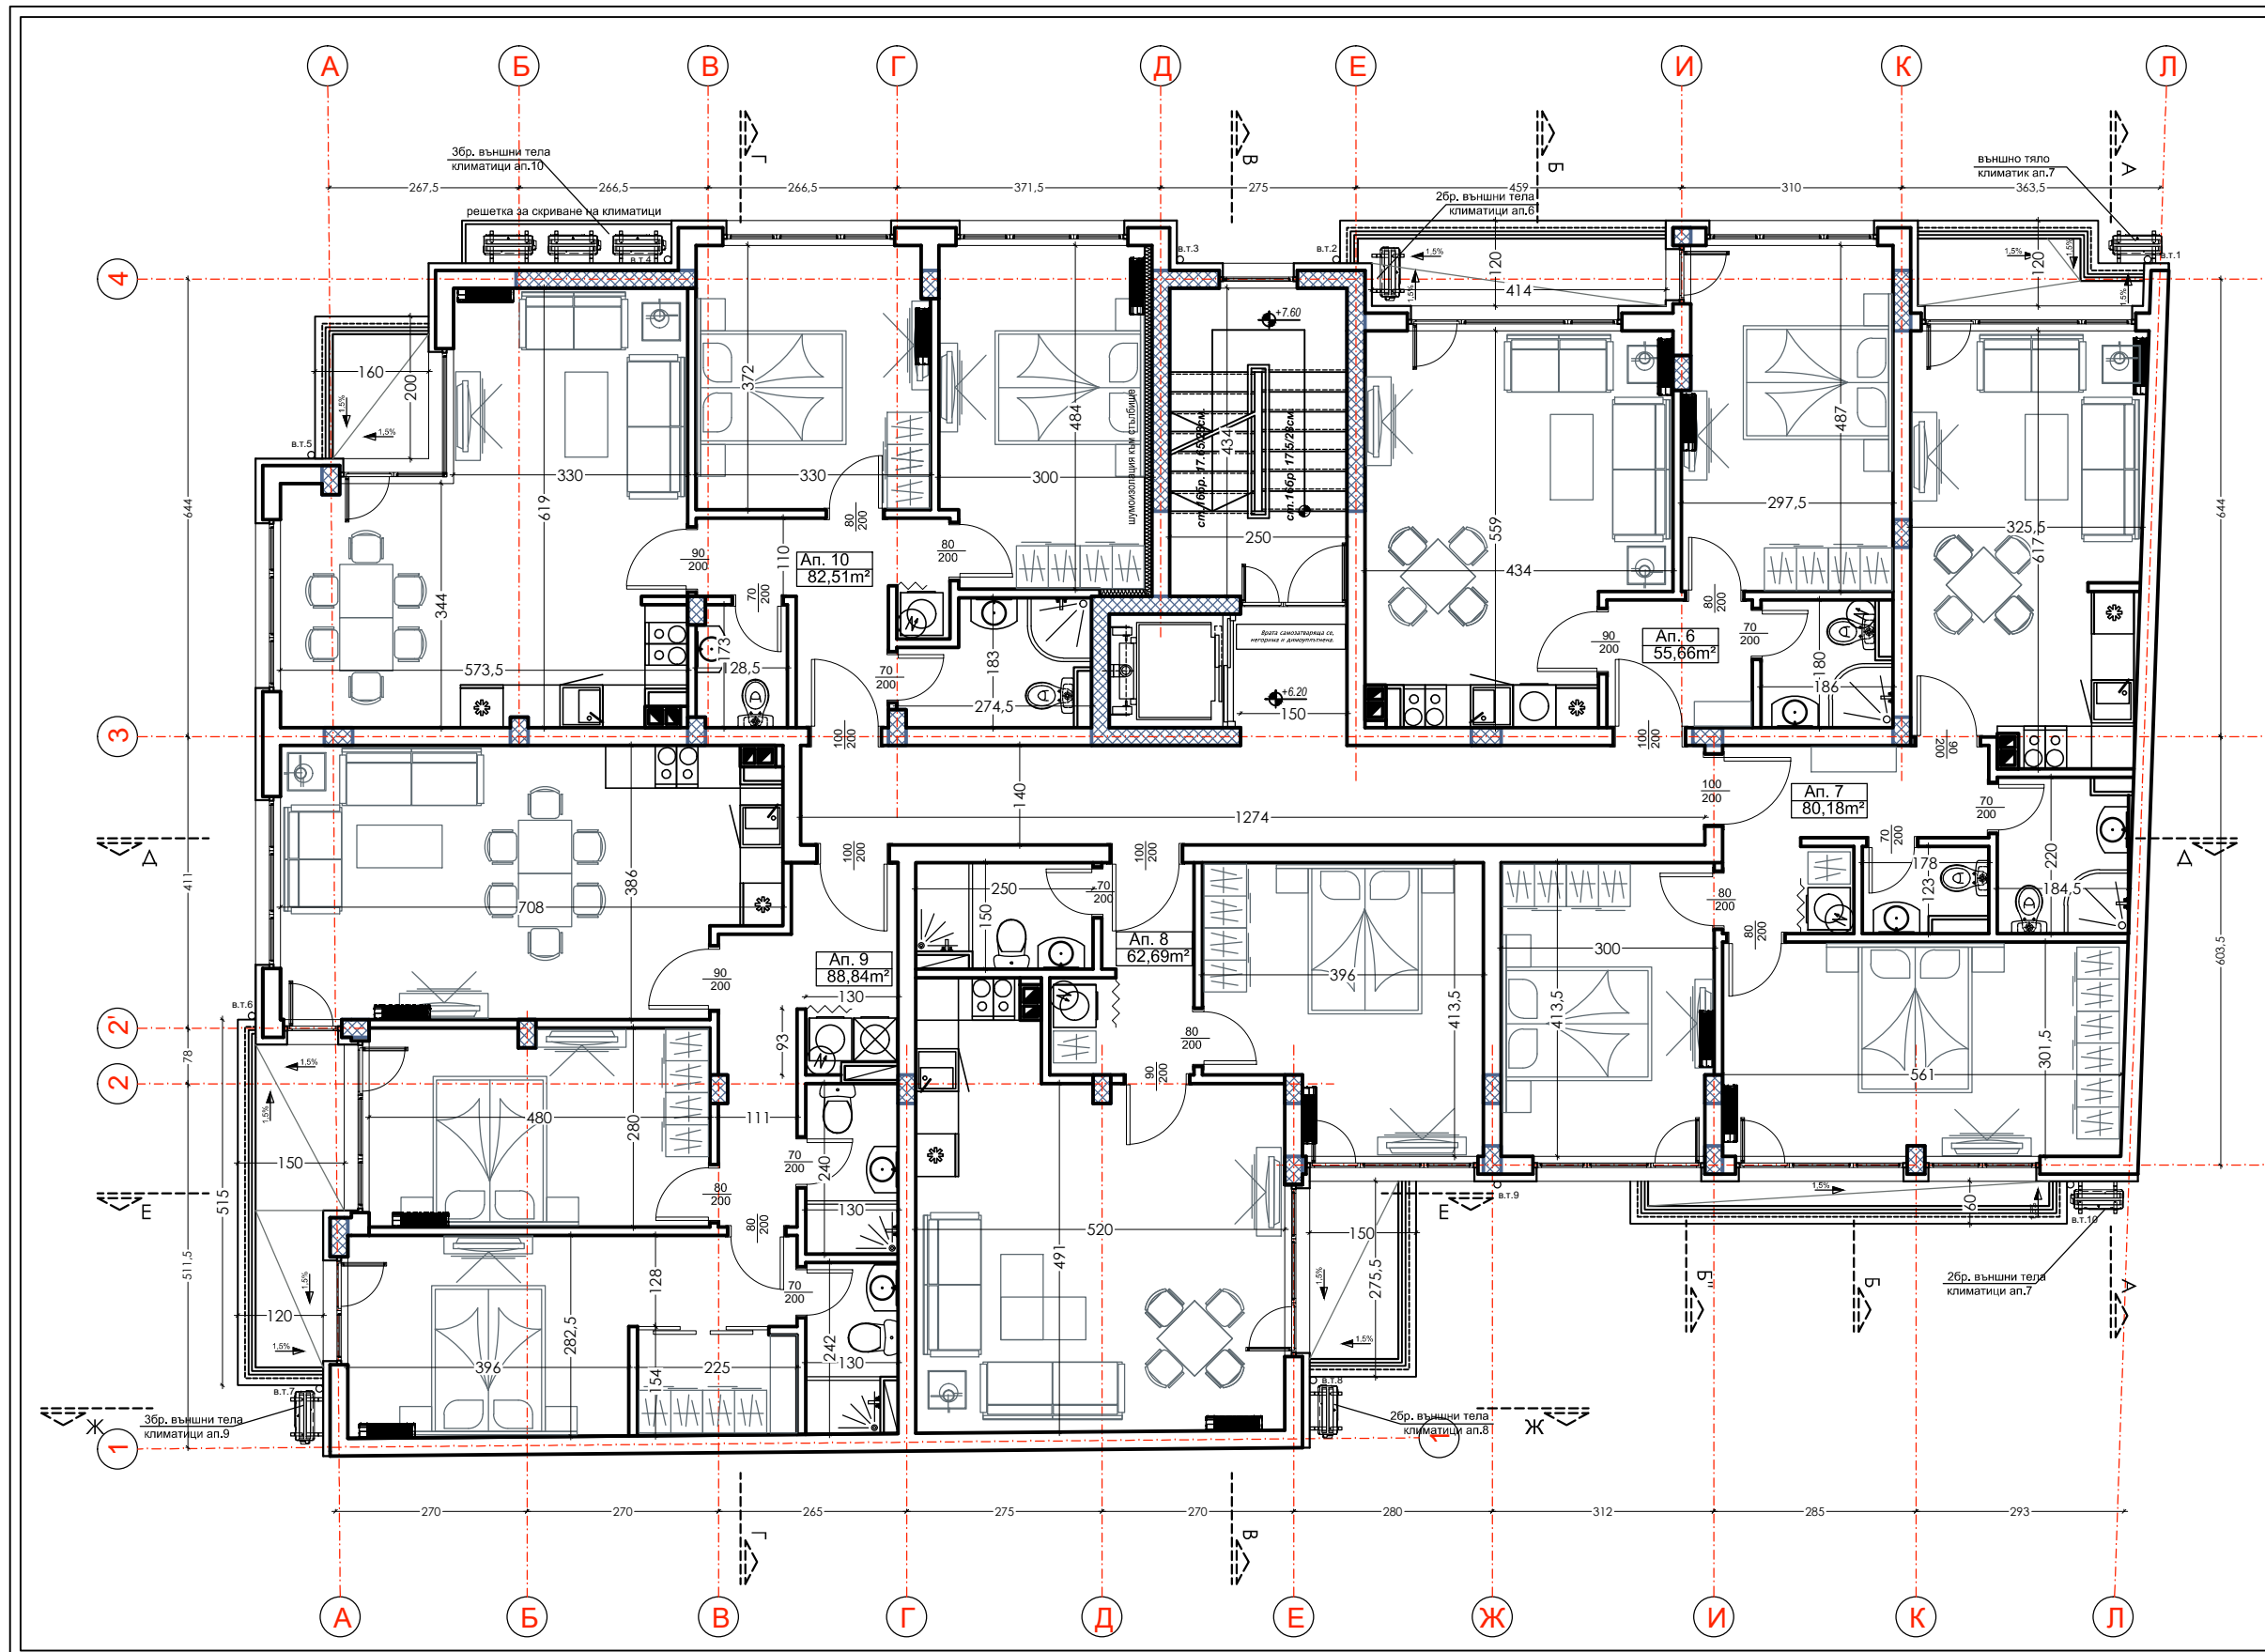


РАЗПРЕДЕЛЕНИЕ II-ри етаж кота +6.20 ЗП 414,24кв.м. М1:100

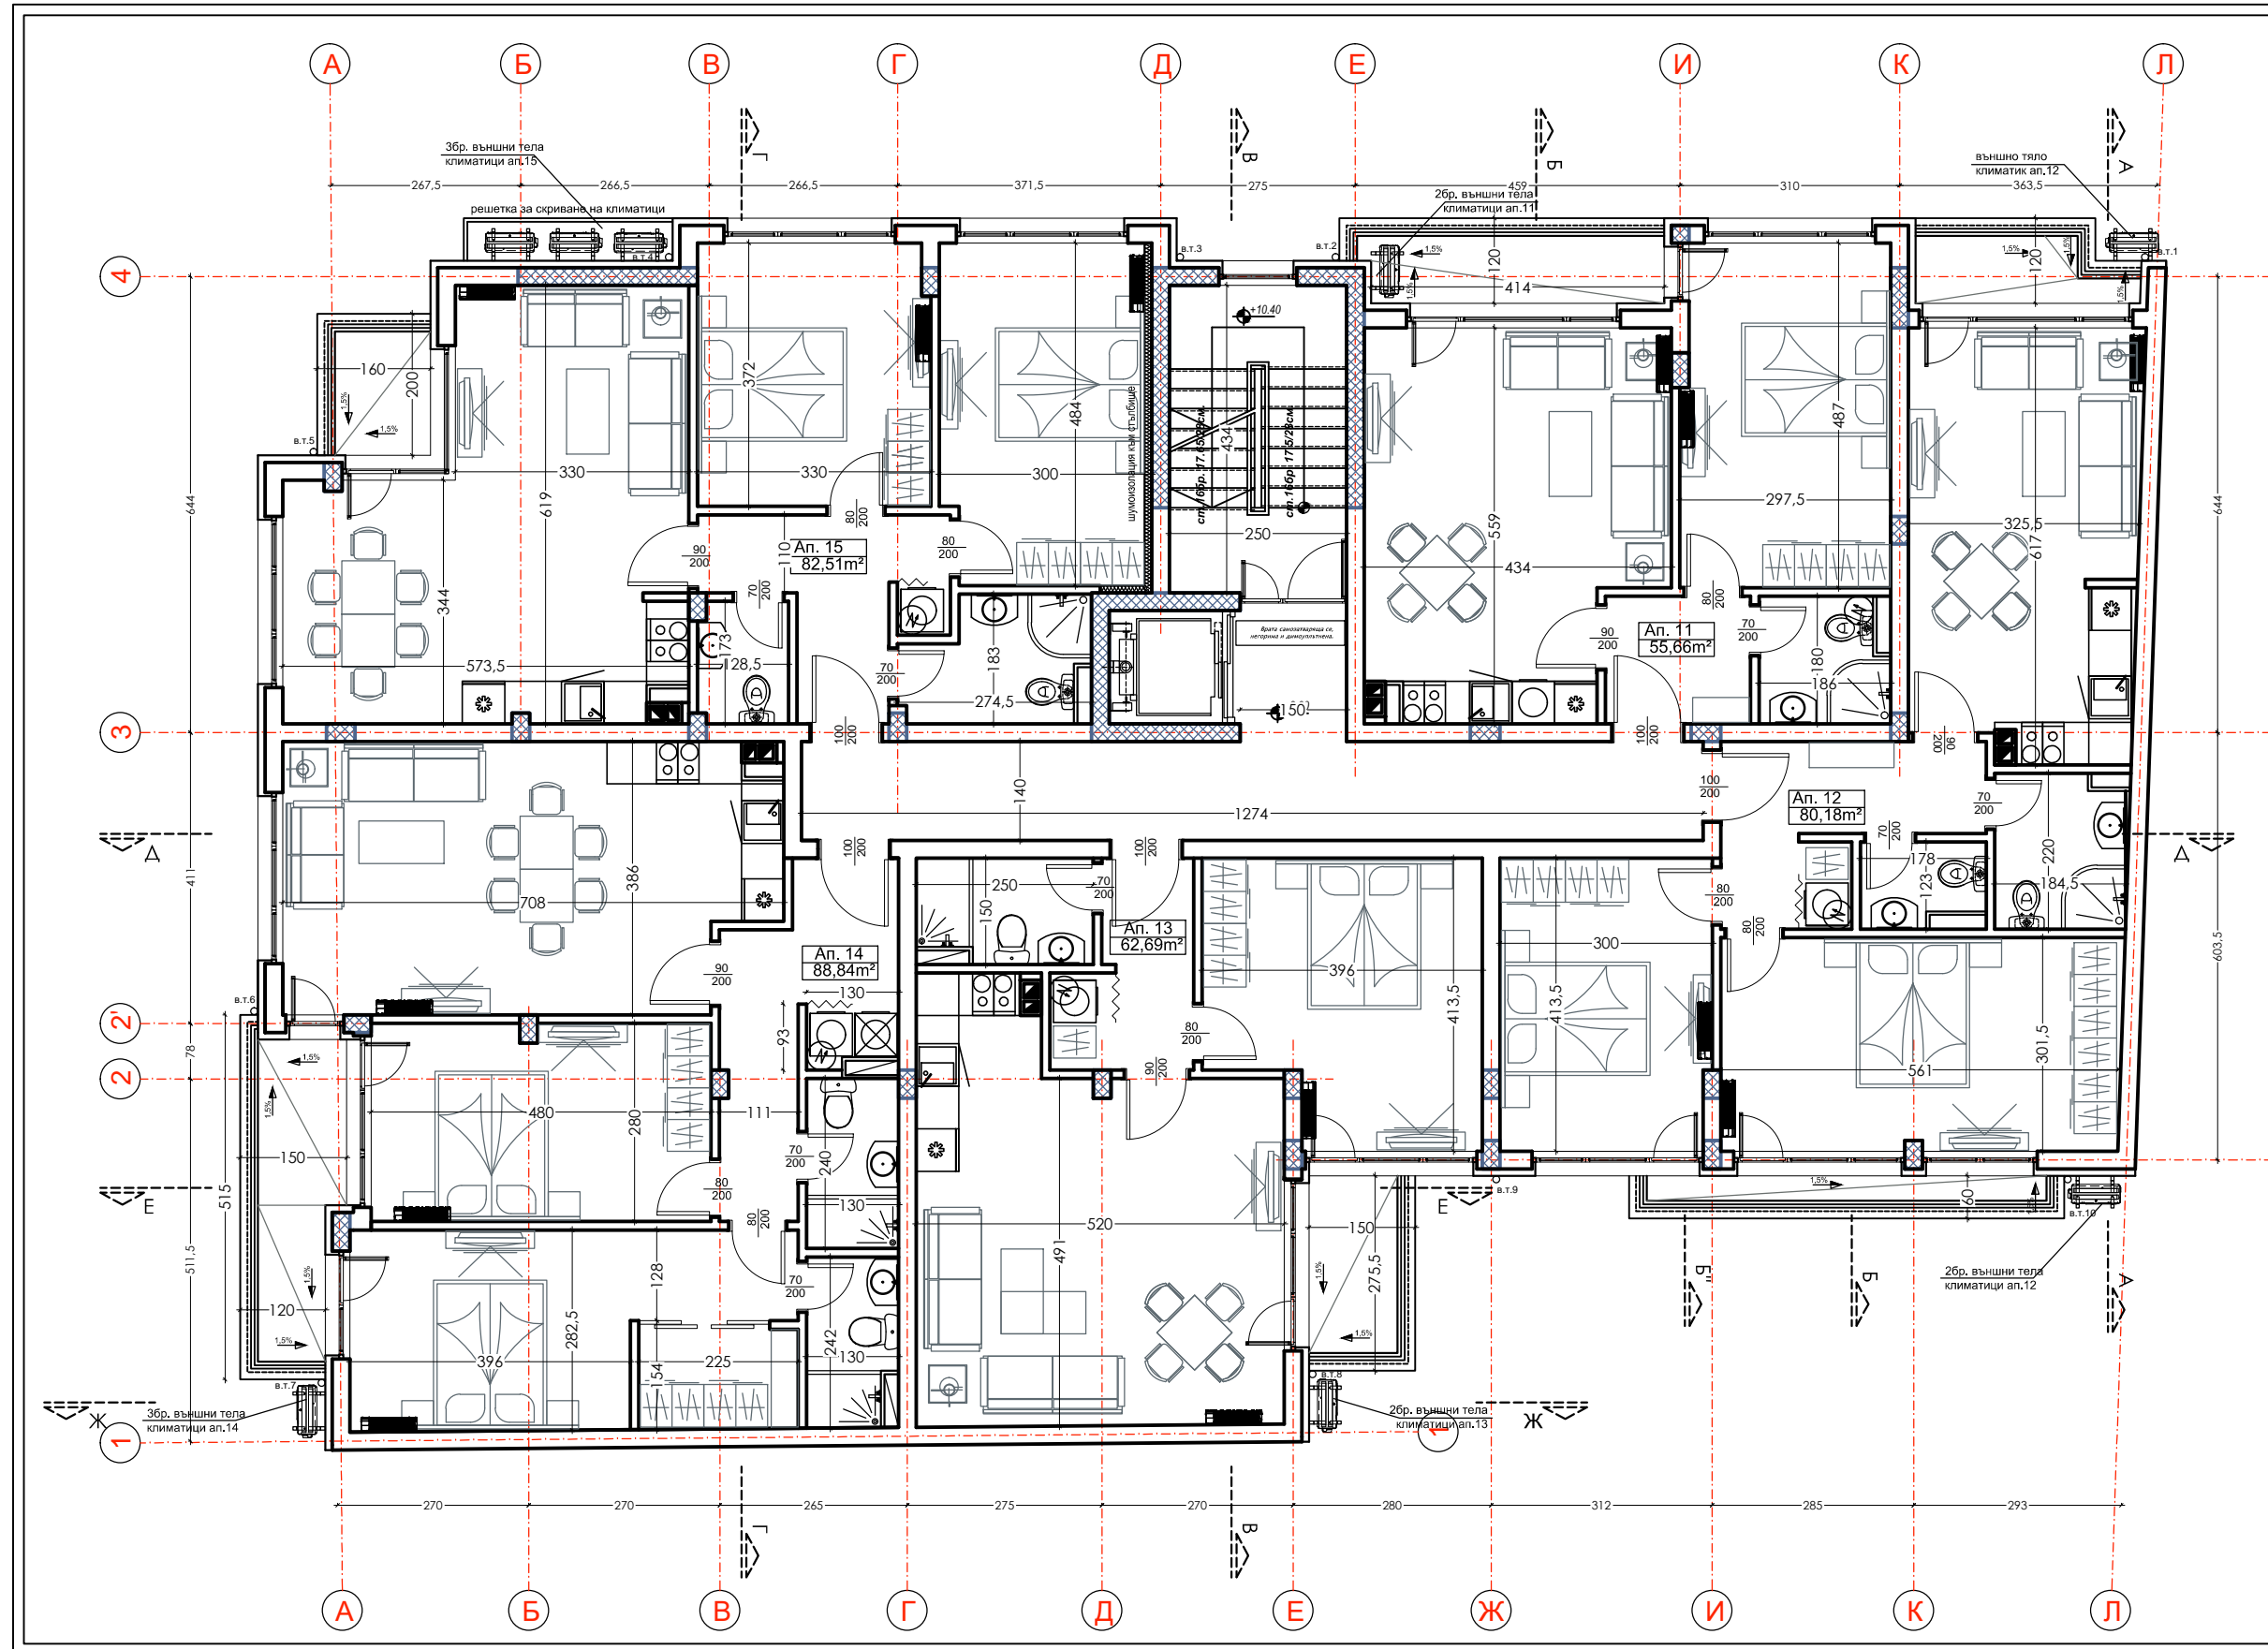


РАЗПРЕДЕЛЕНИЕ III-ти етаж кота +9.00 ЗП 414,24кв.м. М1:100

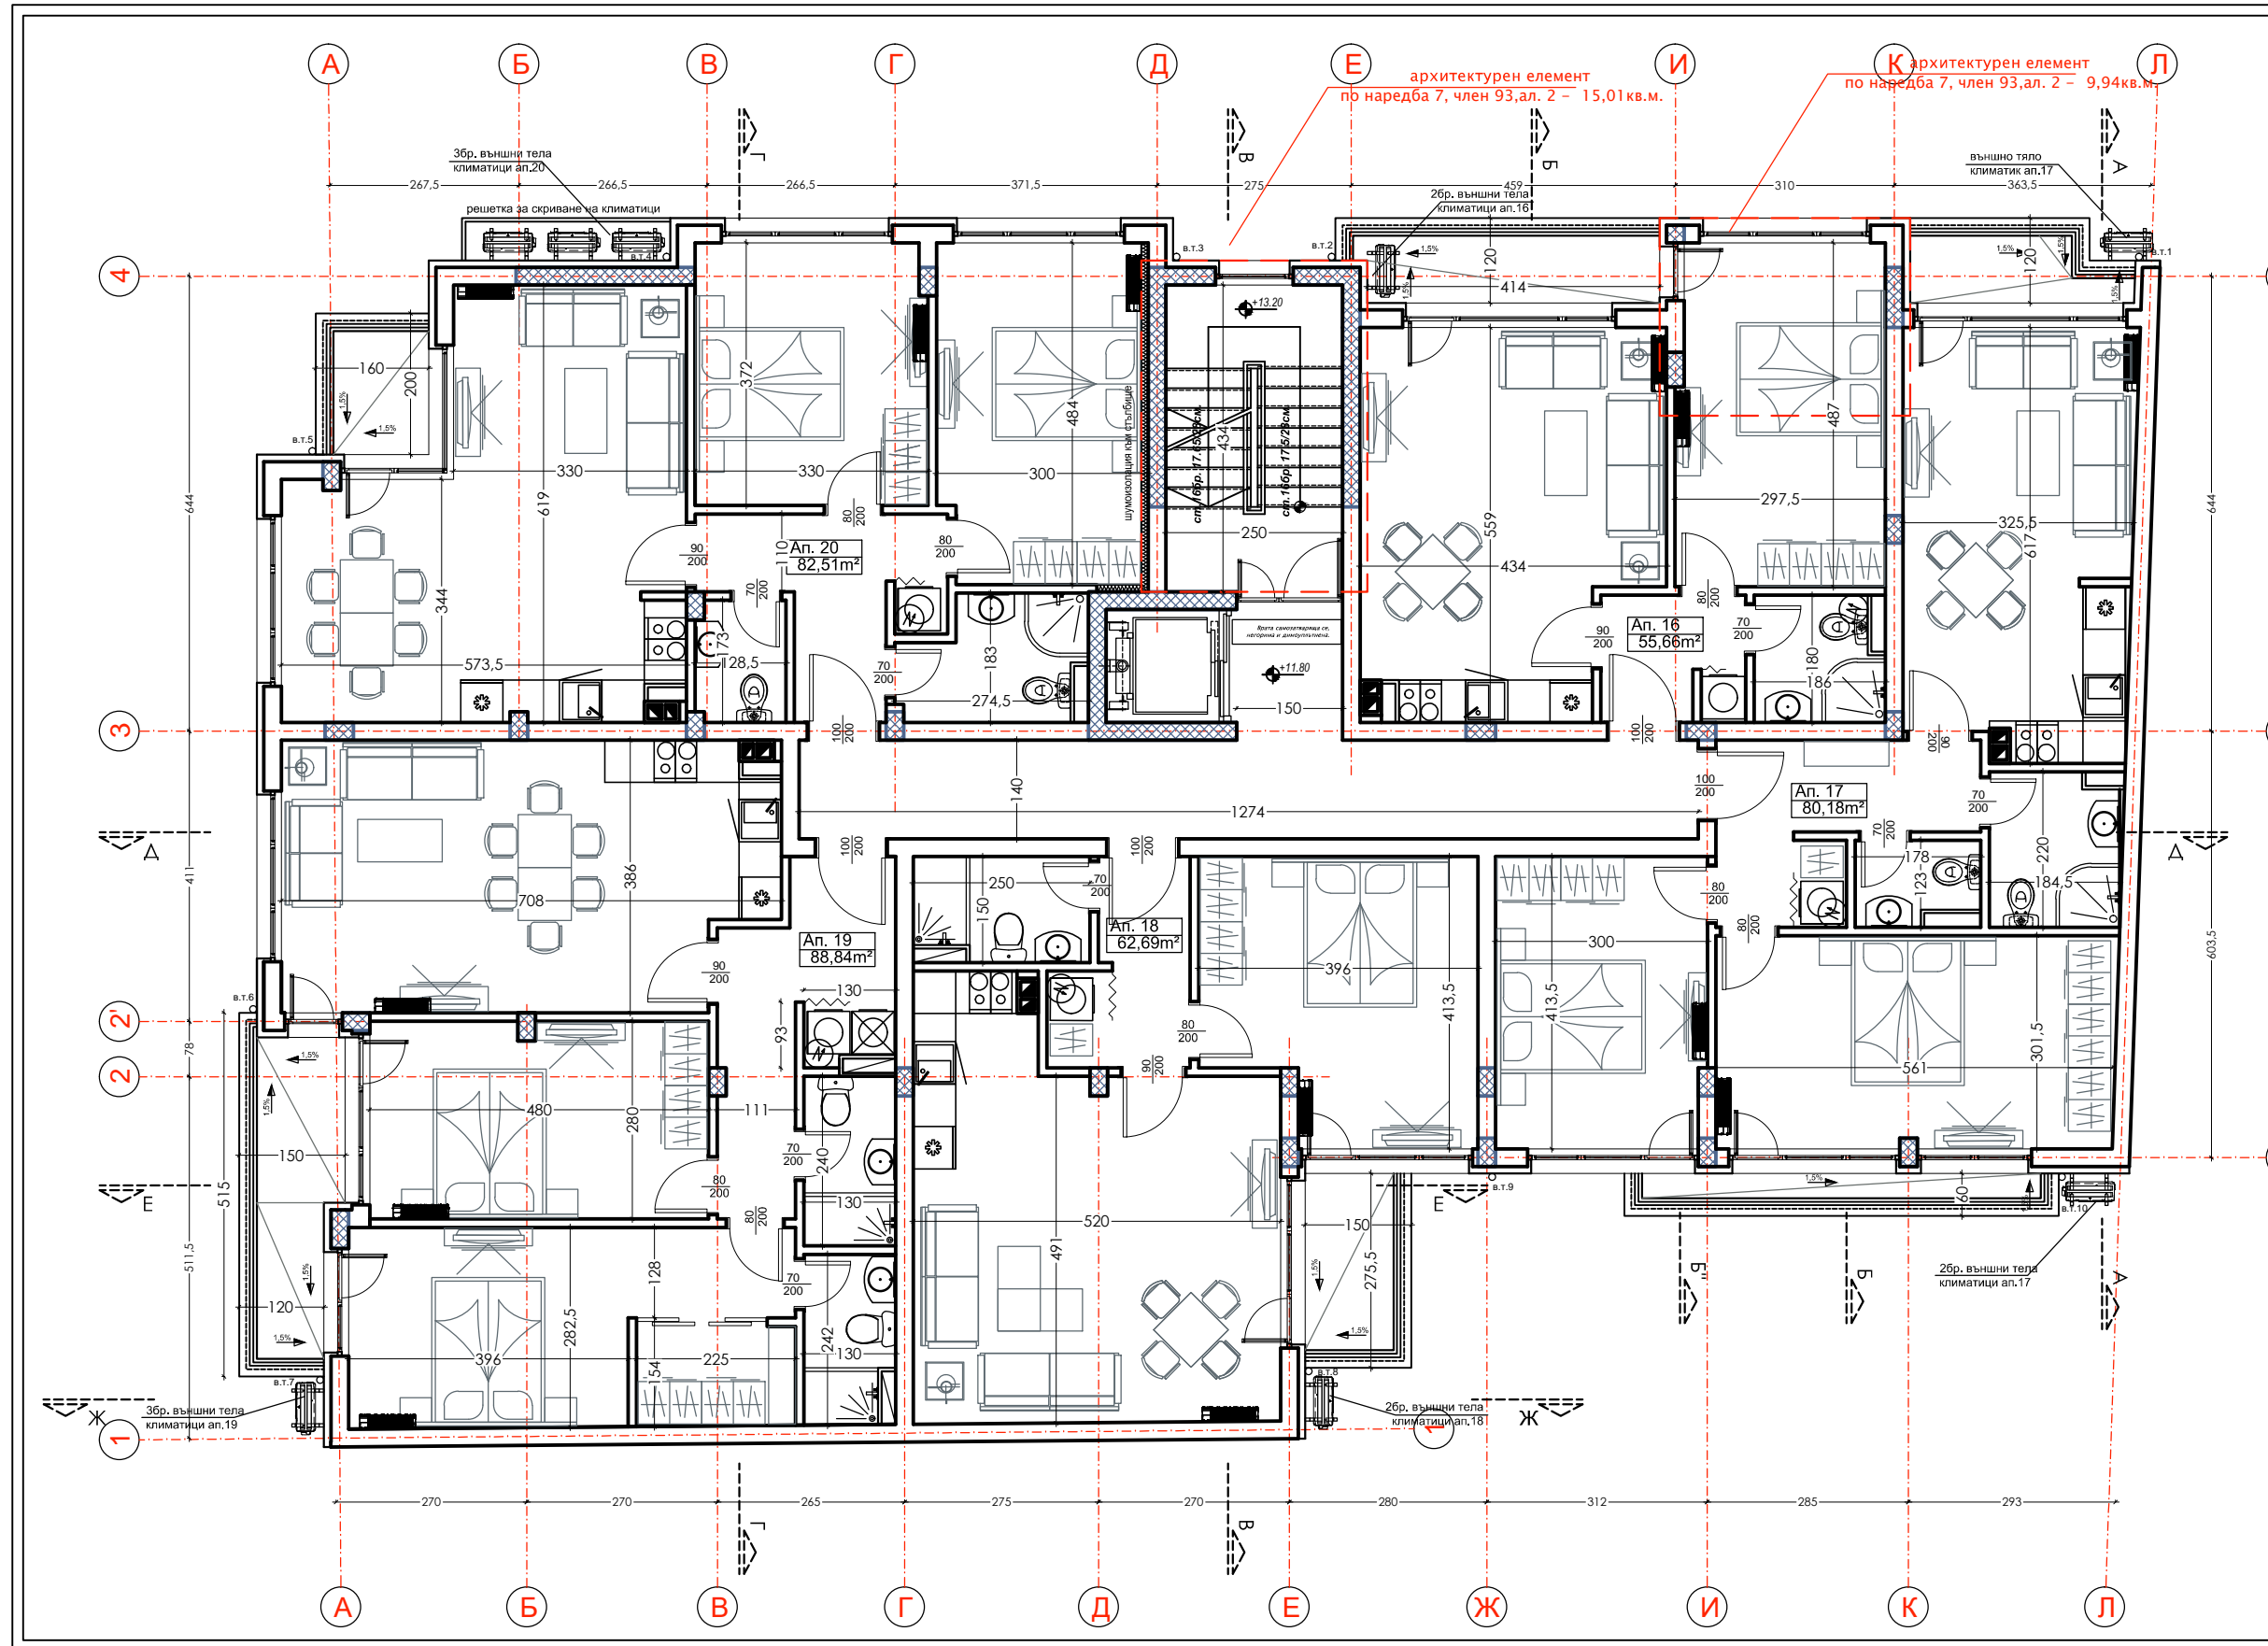

РАЗПРЕДЕЛЕНИЕ IV-ти етаж кота +11.80 ЗП 414,24кв.м. М1:100

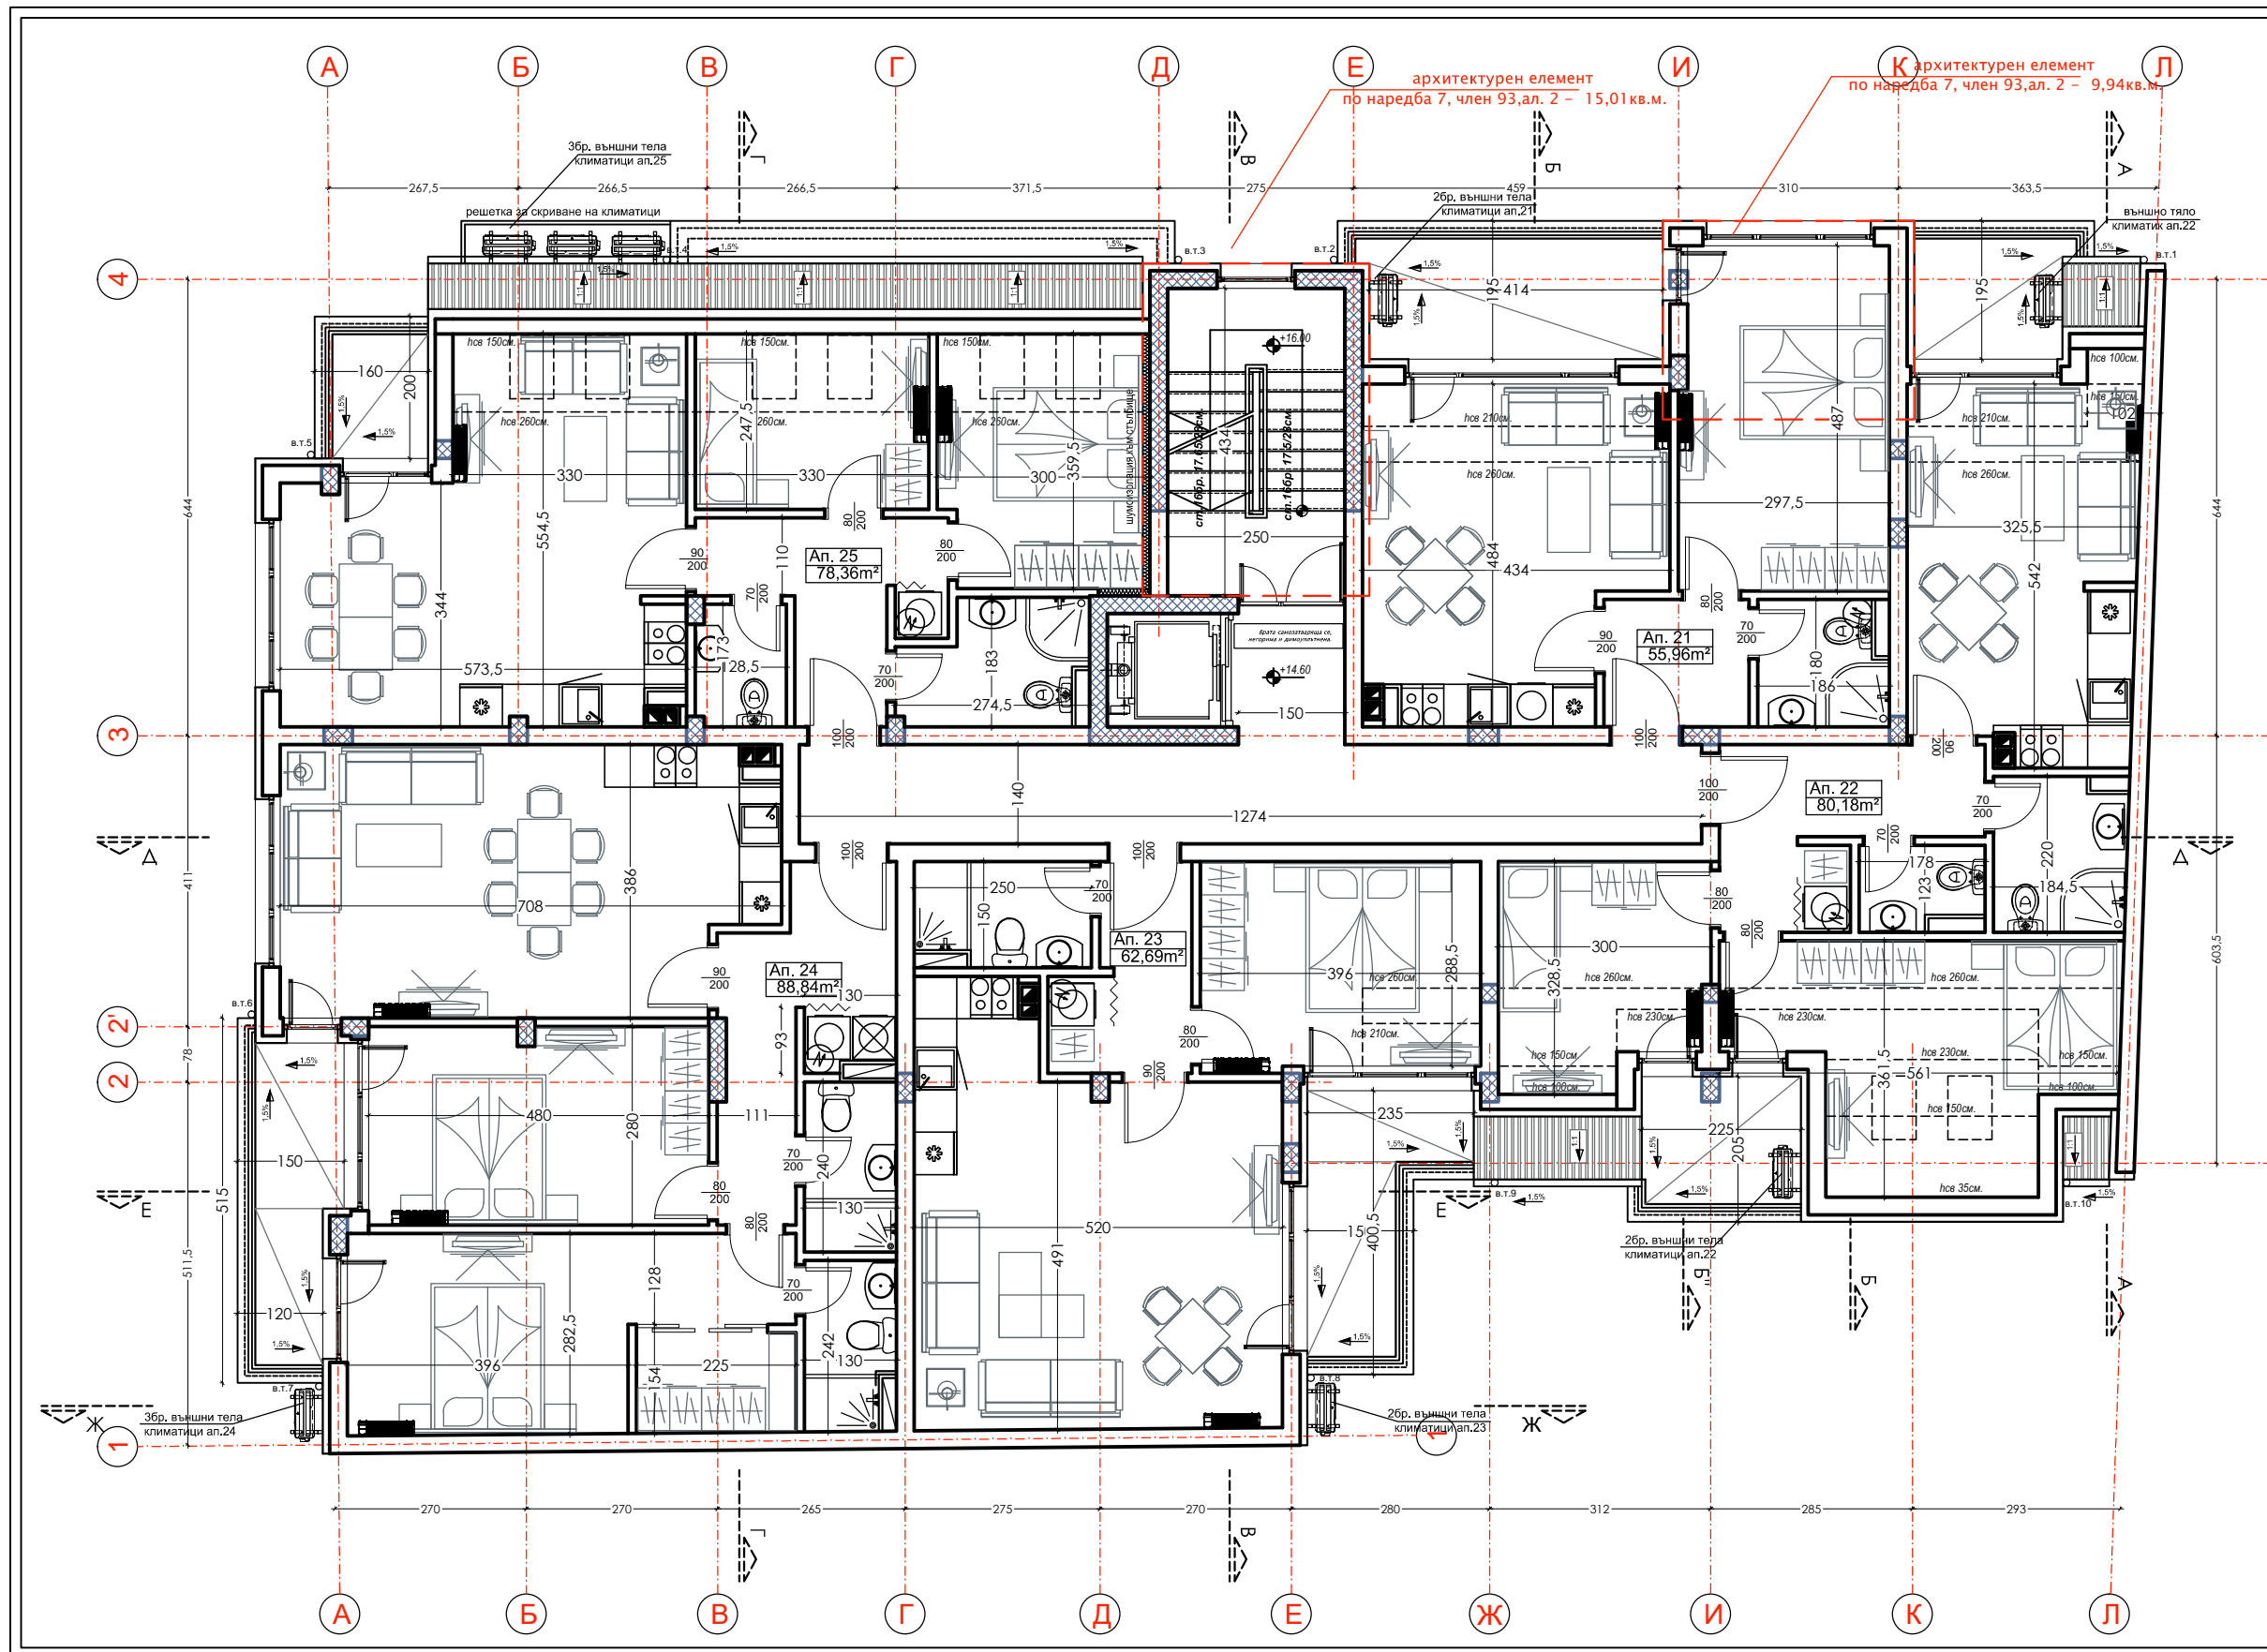

РАЗПРЕДЕЛЕНИЕ V-ти етаж кота +14.60 ЗП 410,09кв.м. М1:100

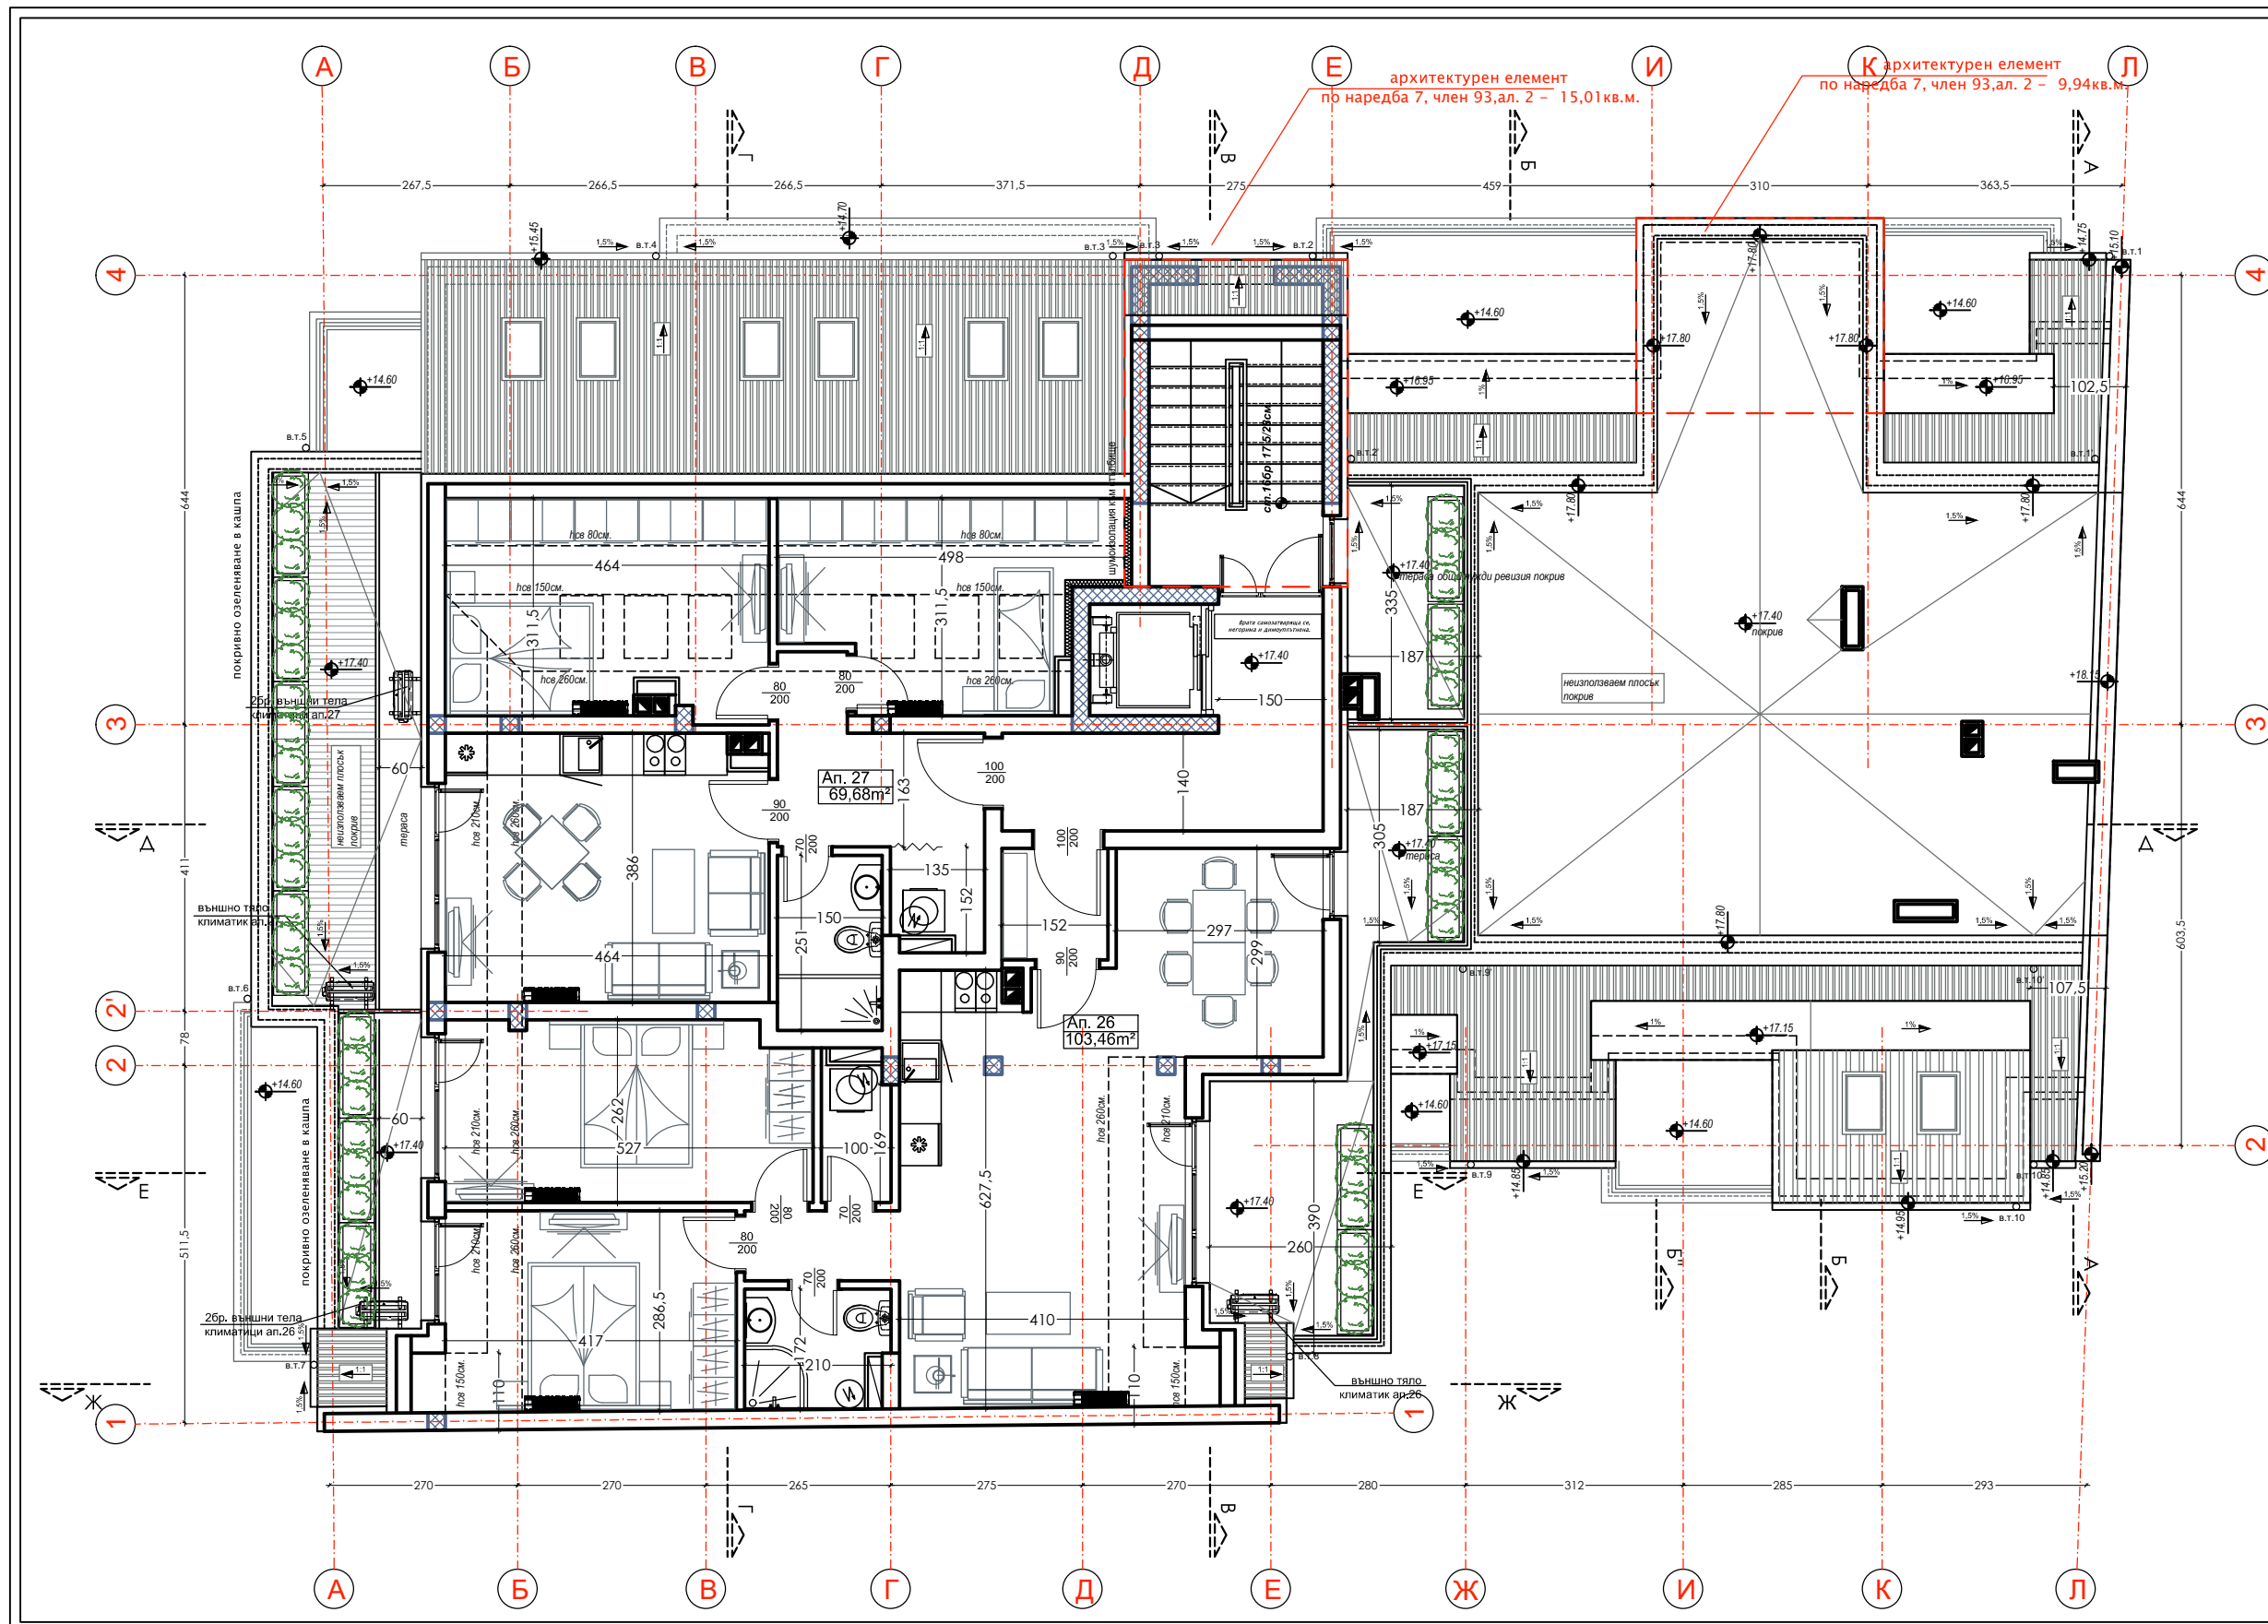

РАЗПРЕДЕЛЕНИЕ подпокривен етаж kota +17.40 ЗП 211,74кв.м. М1:100