



ПАРТЕР


ТЕХНИЧЕСКИ ПОКАЗАТЕЛИ	ЗП кв.м.	ПП кв.м.	ПОД	СТЕНИ	ТАВАН
ОФИС 1-1	107,53		КЕРАМ. ПЛОЧИ	ЛАТЕКС	ЛАТЕКС
WC с предверие		6,45	КЕРАМ. ПЛОЧИ	ФАЯНС	ЛАТЕКС
			КЕРАМ. ПЛОЧИ	ЛАТЕКС	ЛАТЕКС
			КЕРАМ. ПЛОЧИ	ФАЯНС	ЛАТЕКС
СТЪЛБИЩНА КЛЕТКА		13,62	КЕРАМ. ПЛОЧИ	ЛАТЕКС	ЛАТЕКС
КОРИДОР		19,23	КЕРАМ. ПЛОЧИ	ЛАТЕКС	ЛАТЕКС
ЕЛ ТАБЛО		5,61	КЕРАМ. ПЛОЧИ	ЛАТЕКС	ЛАТЕКС
ЗП	318,49				

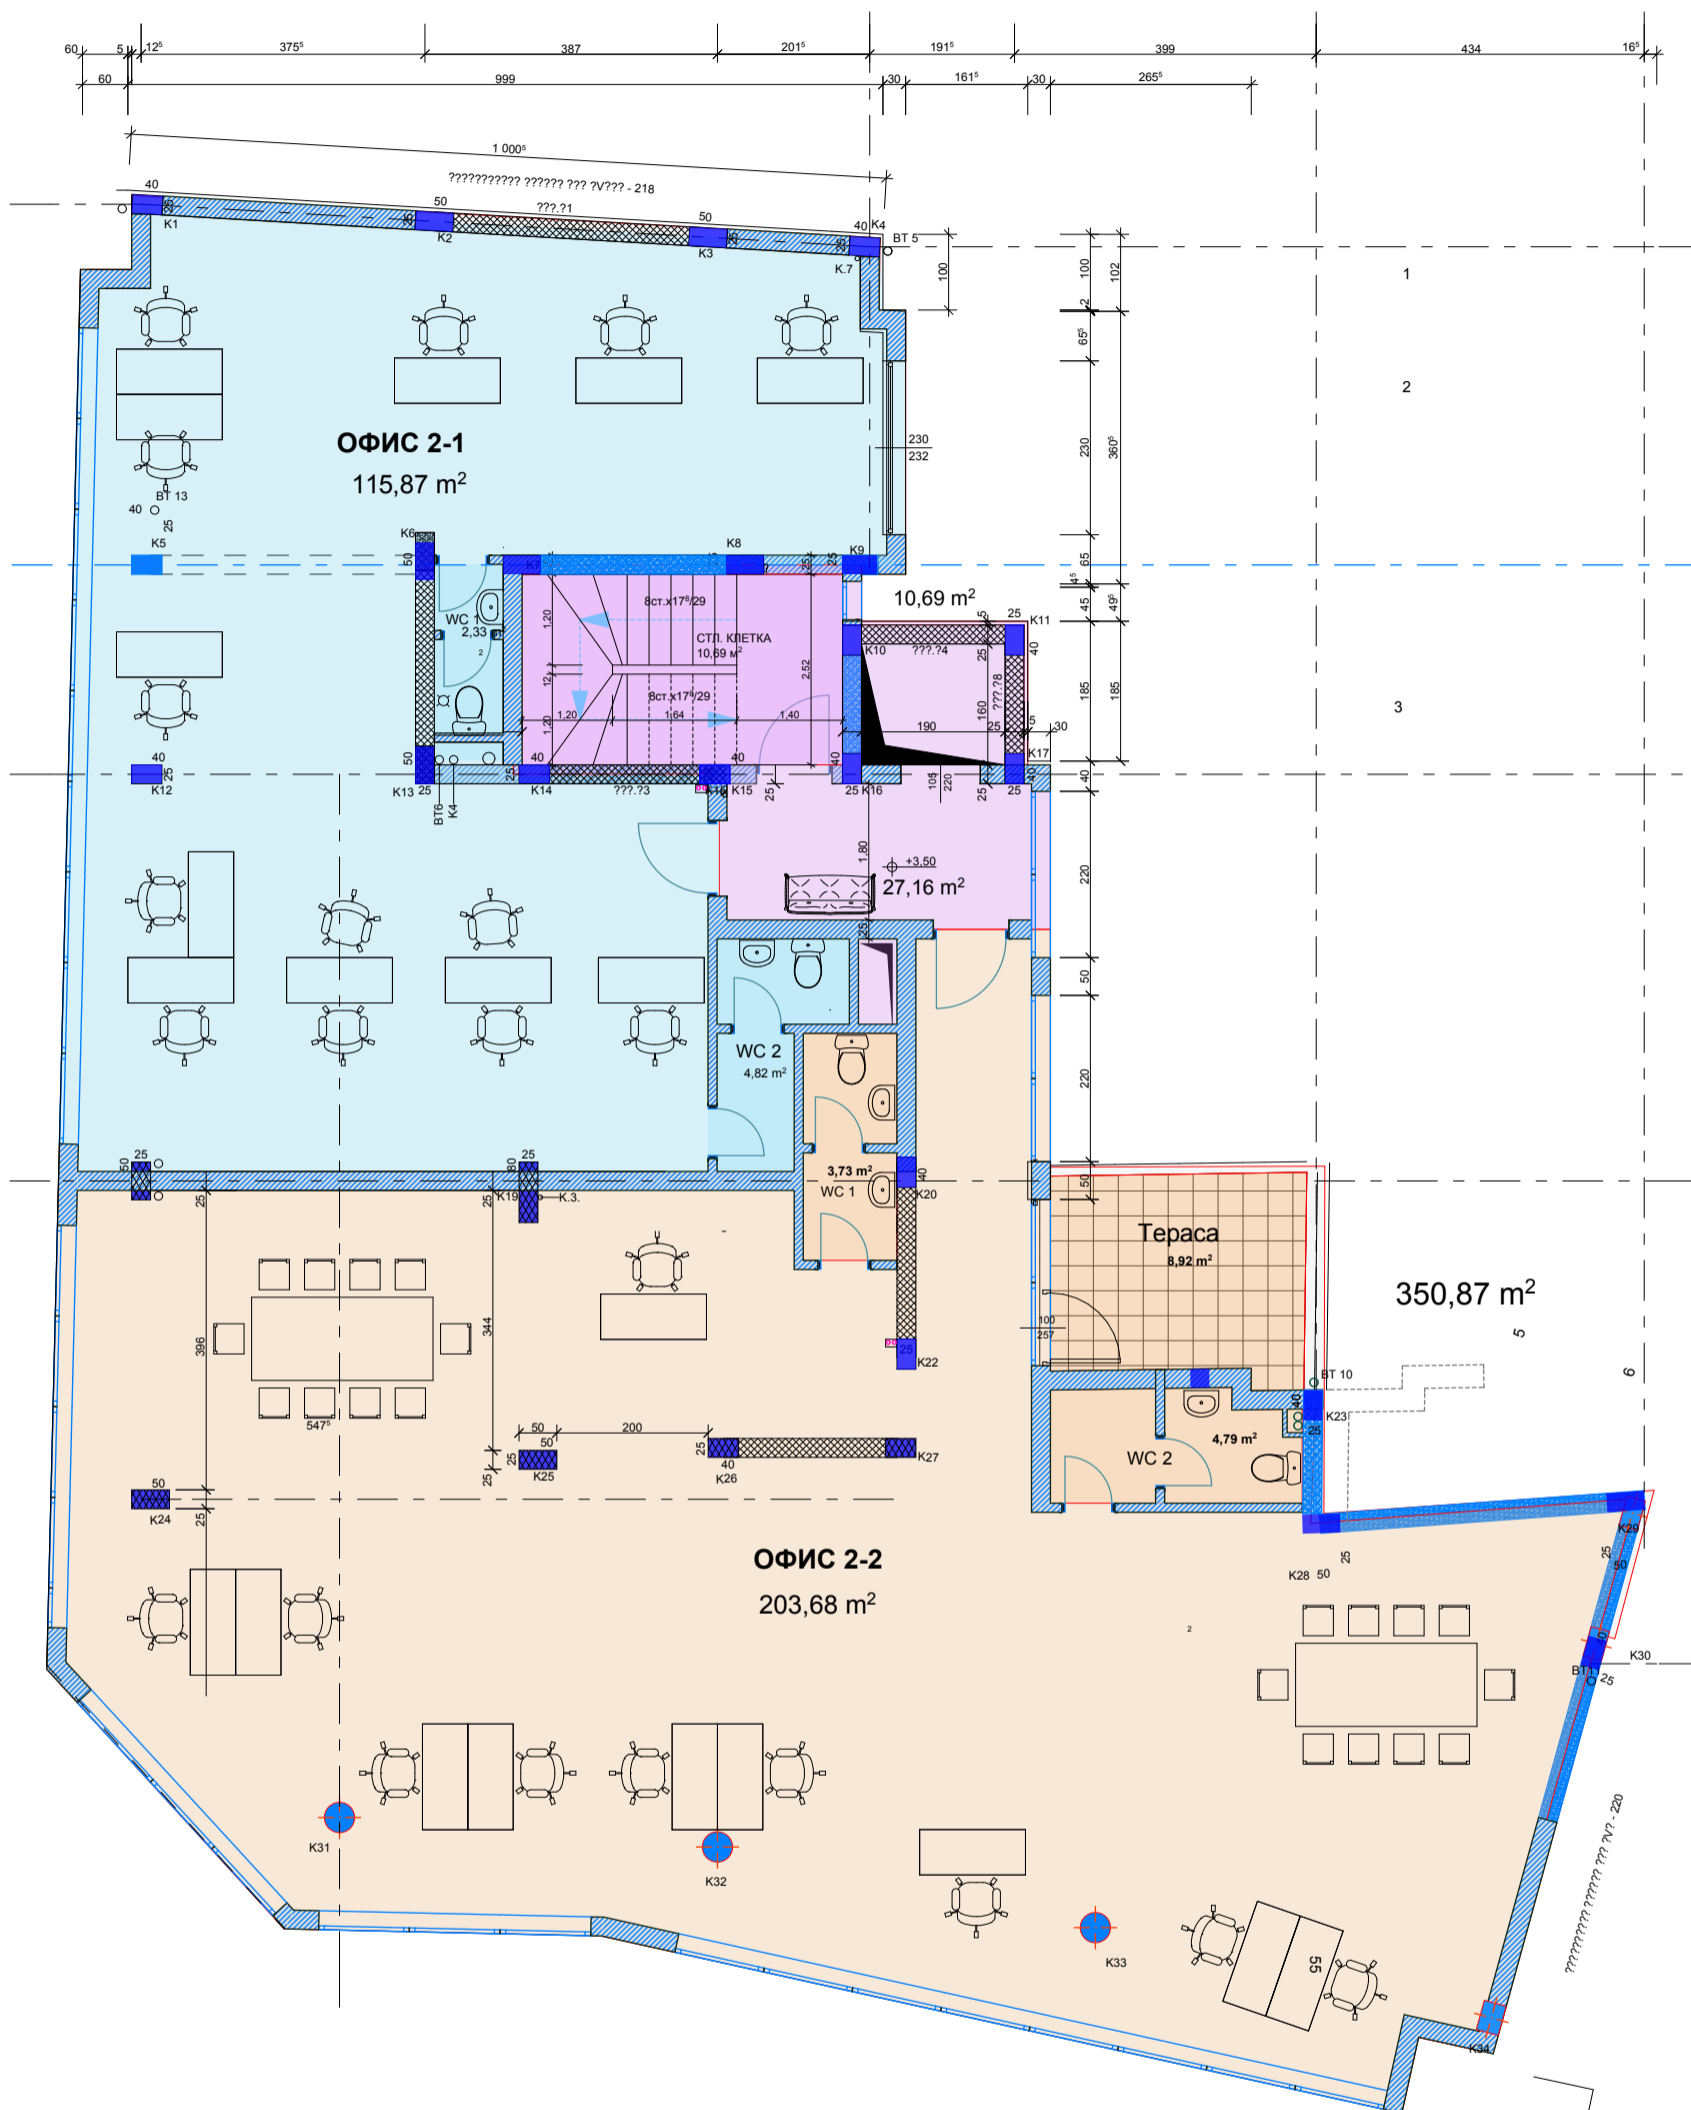


ТЕХНИЧЕСКИ ПОКАЗАТЕЛИ	ЗП кв.м.	ПП кв.м.	ПОД	СТЕНИ	ТАВАН
ОФИС 2-1	115,87		КЕРАМ. ПЛОЧИ	ЛАТЕКС	ЛАТЕКС
WC 1		2,33	КЕРАМ. ПЛОЧИ	ФАЯНС	ЛАТЕКС
WC 2		4,82	КЕРАМ. ПЛОЧИ	ФАЯНС	ЛАТЕКС
ОФИС 2-2	203,68		КЕРАМ. ПЛОЧИ	ЛАТЕКС	ЛАТЕКС
WC 1		3,73	КЕРАМ. ПЛОЧИ	ФАЯНС	ЛАТЕКС
WC 2		4,79	КЕРАМ. ПЛОЧИ	ФАЯНС	ЛАТЕКС
Тераса	8,92		КЕРАМ. ПЛОЧИ		
СТЪЛБИЩНА КЛЕТКА		10,69	КЕРАМ. ПЛОЧИ	ЛАТЕКС	ЛАТЕКС
КОРИДОР		7,79	КЕРАМ. ПЛОЧИ	ЛАТЕКС	ЛАТЕКС
ЗП	350,87				

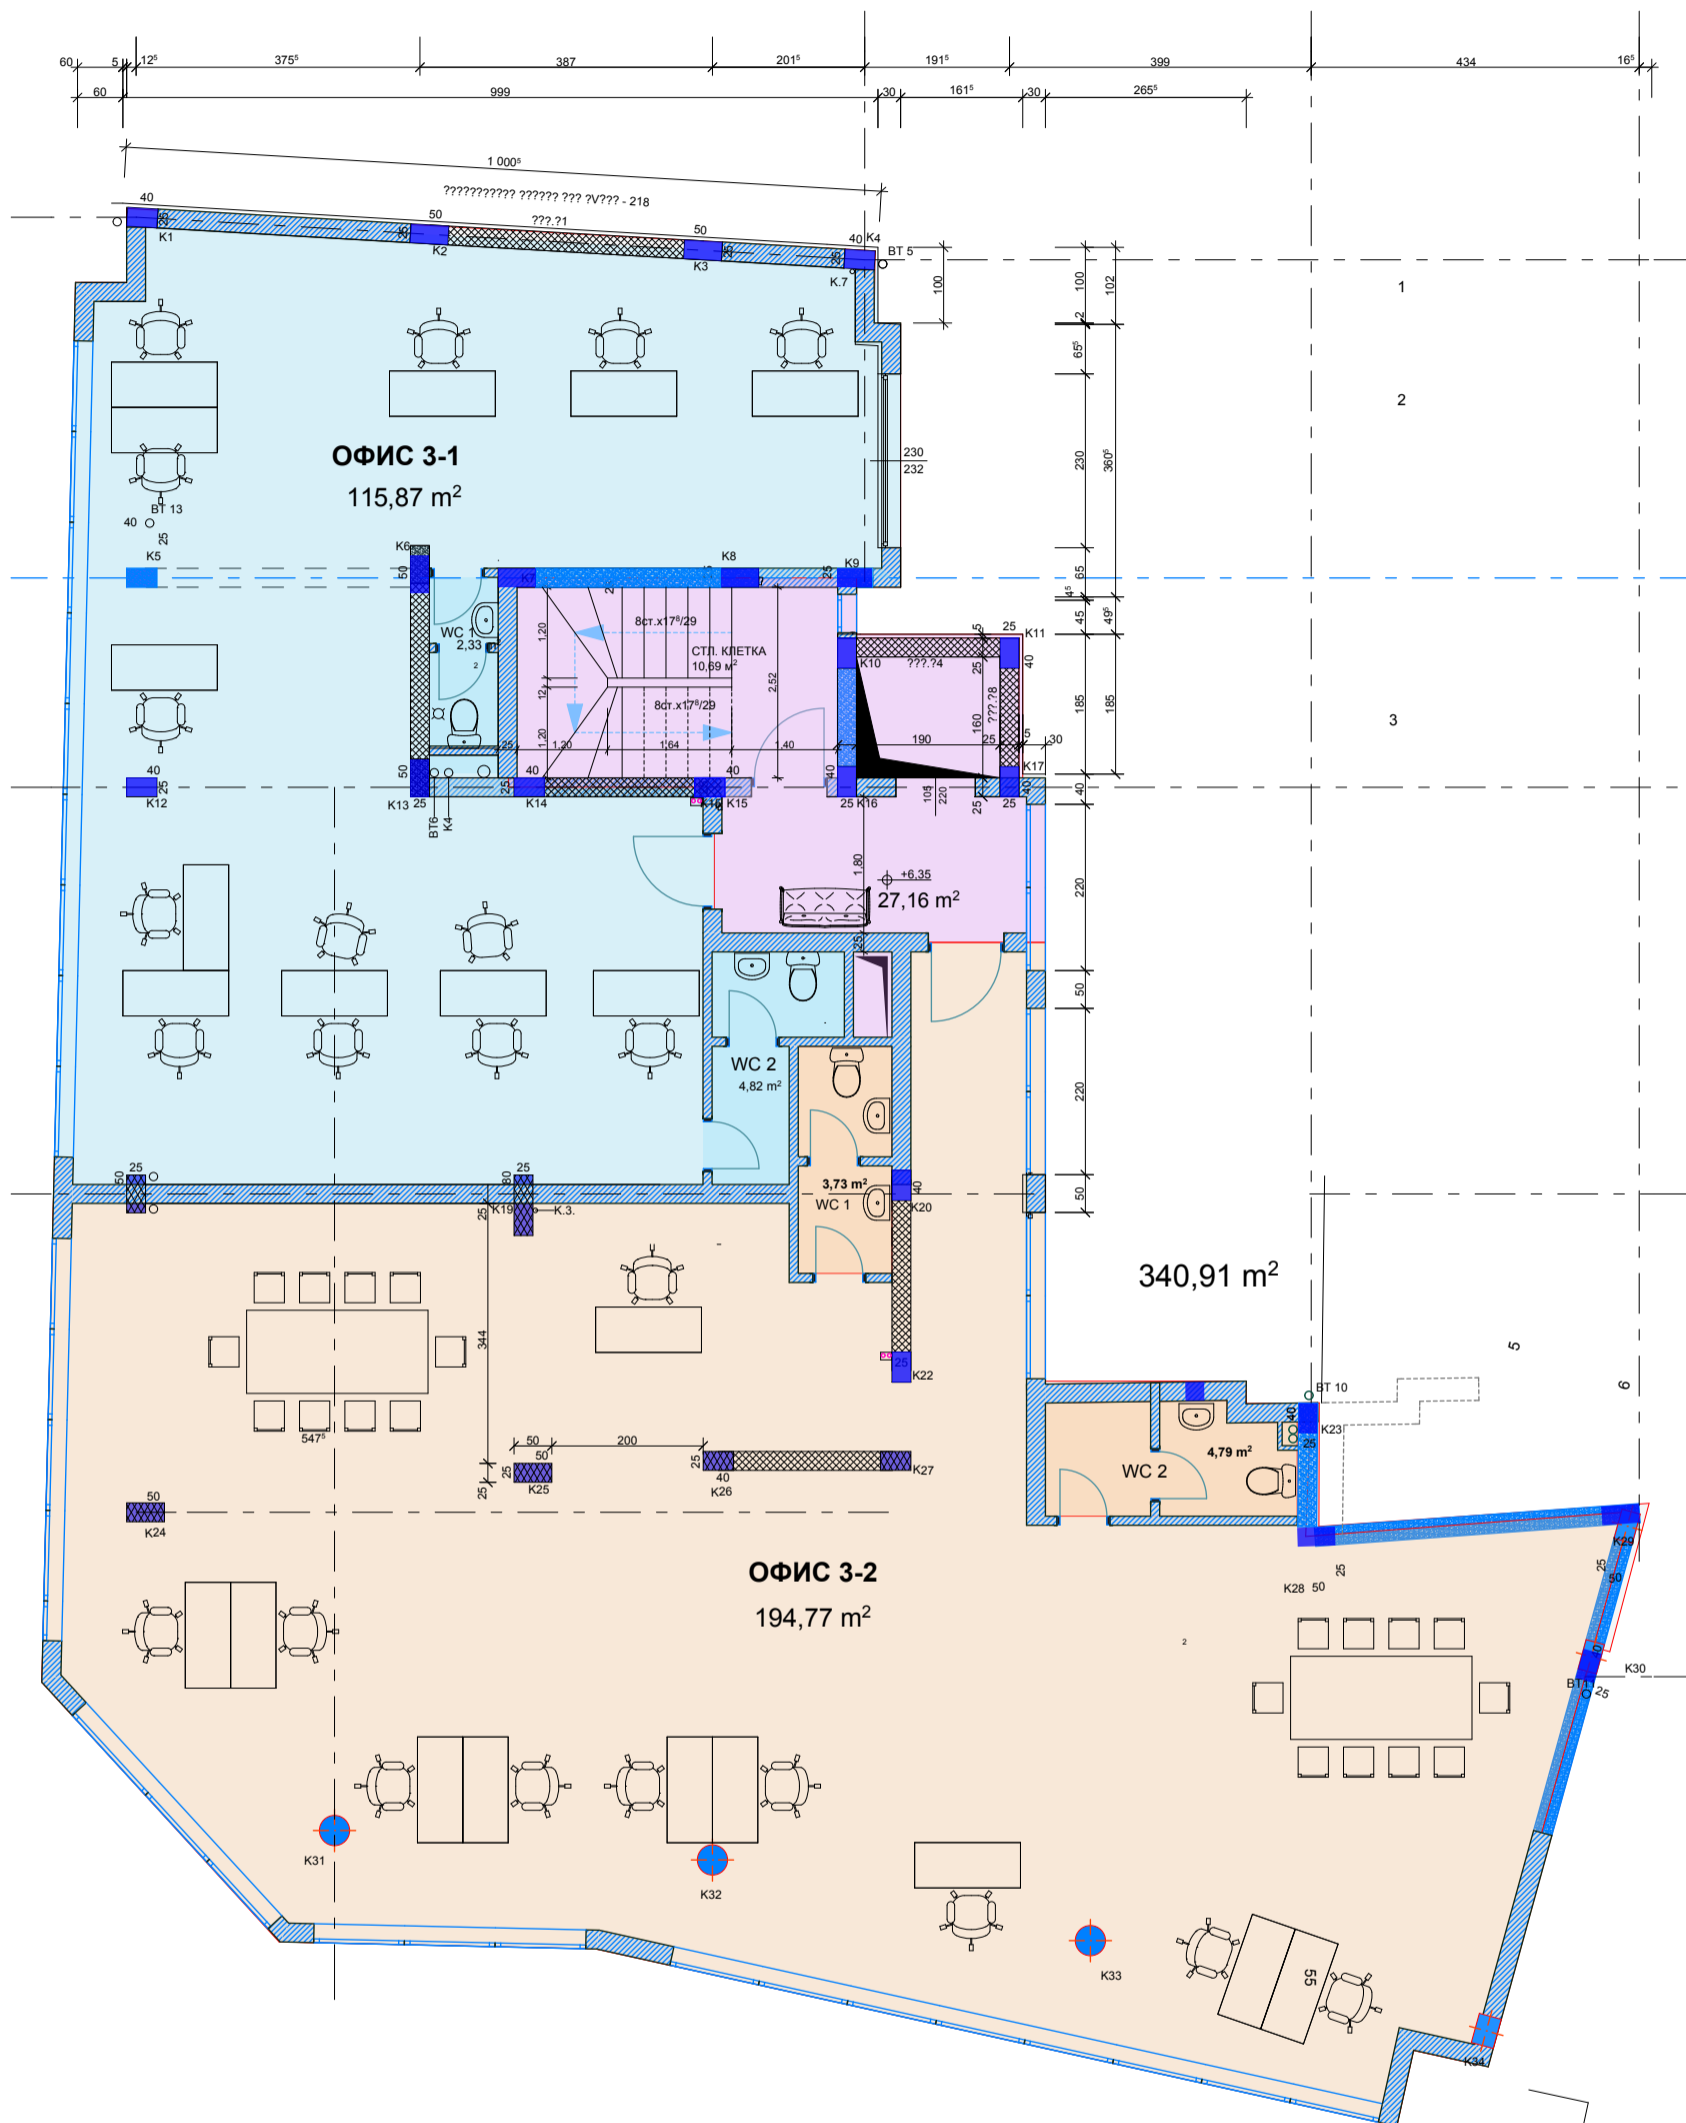

ТЕХНИЧЕСКИ ПОКАЗАТЕЛИ	ЗП кв.м.	ПП кв.м.	ПОД	СТЕНИ	ТАВАН
ОФИС 3-1	115,87		КЕРАМ. ПЛОЧИ	ЛАТЕКС	ЛАТЕКС
WC 1		2,33	КЕРАМ. ПЛОЧИ	ФАЯНС	ЛАТЕКС
WC 2		4,82	КЕРАМ. ПЛОЧИ	ФАЯНС	ЛАТЕКС
ОФИС 3-2	194,77		КЕРАМ. ПЛОЧИ	ЛАТЕКС	ЛАТЕКС
WC 1		3,73	КЕРАМ. ПЛОЧИ	ФАЯНС	ЛАТЕКС
WC 2		4,79	КЕРАМ. ПЛОЧИ	ФАЯНС	ЛАТЕКС
СТЪЛБИЩНА КЛЕТКА		10,69	КЕРАМ. ПЛОЧИ	ЛАТЕКС	ЛАТЕКС
КОРИДОР		7,79	КЕРАМ. ПЛОЧИ	ЛАТЕКС	ЛАТЕКС
ОБЩИ ЧАСТИ		27,16			
ЗП	340,91				

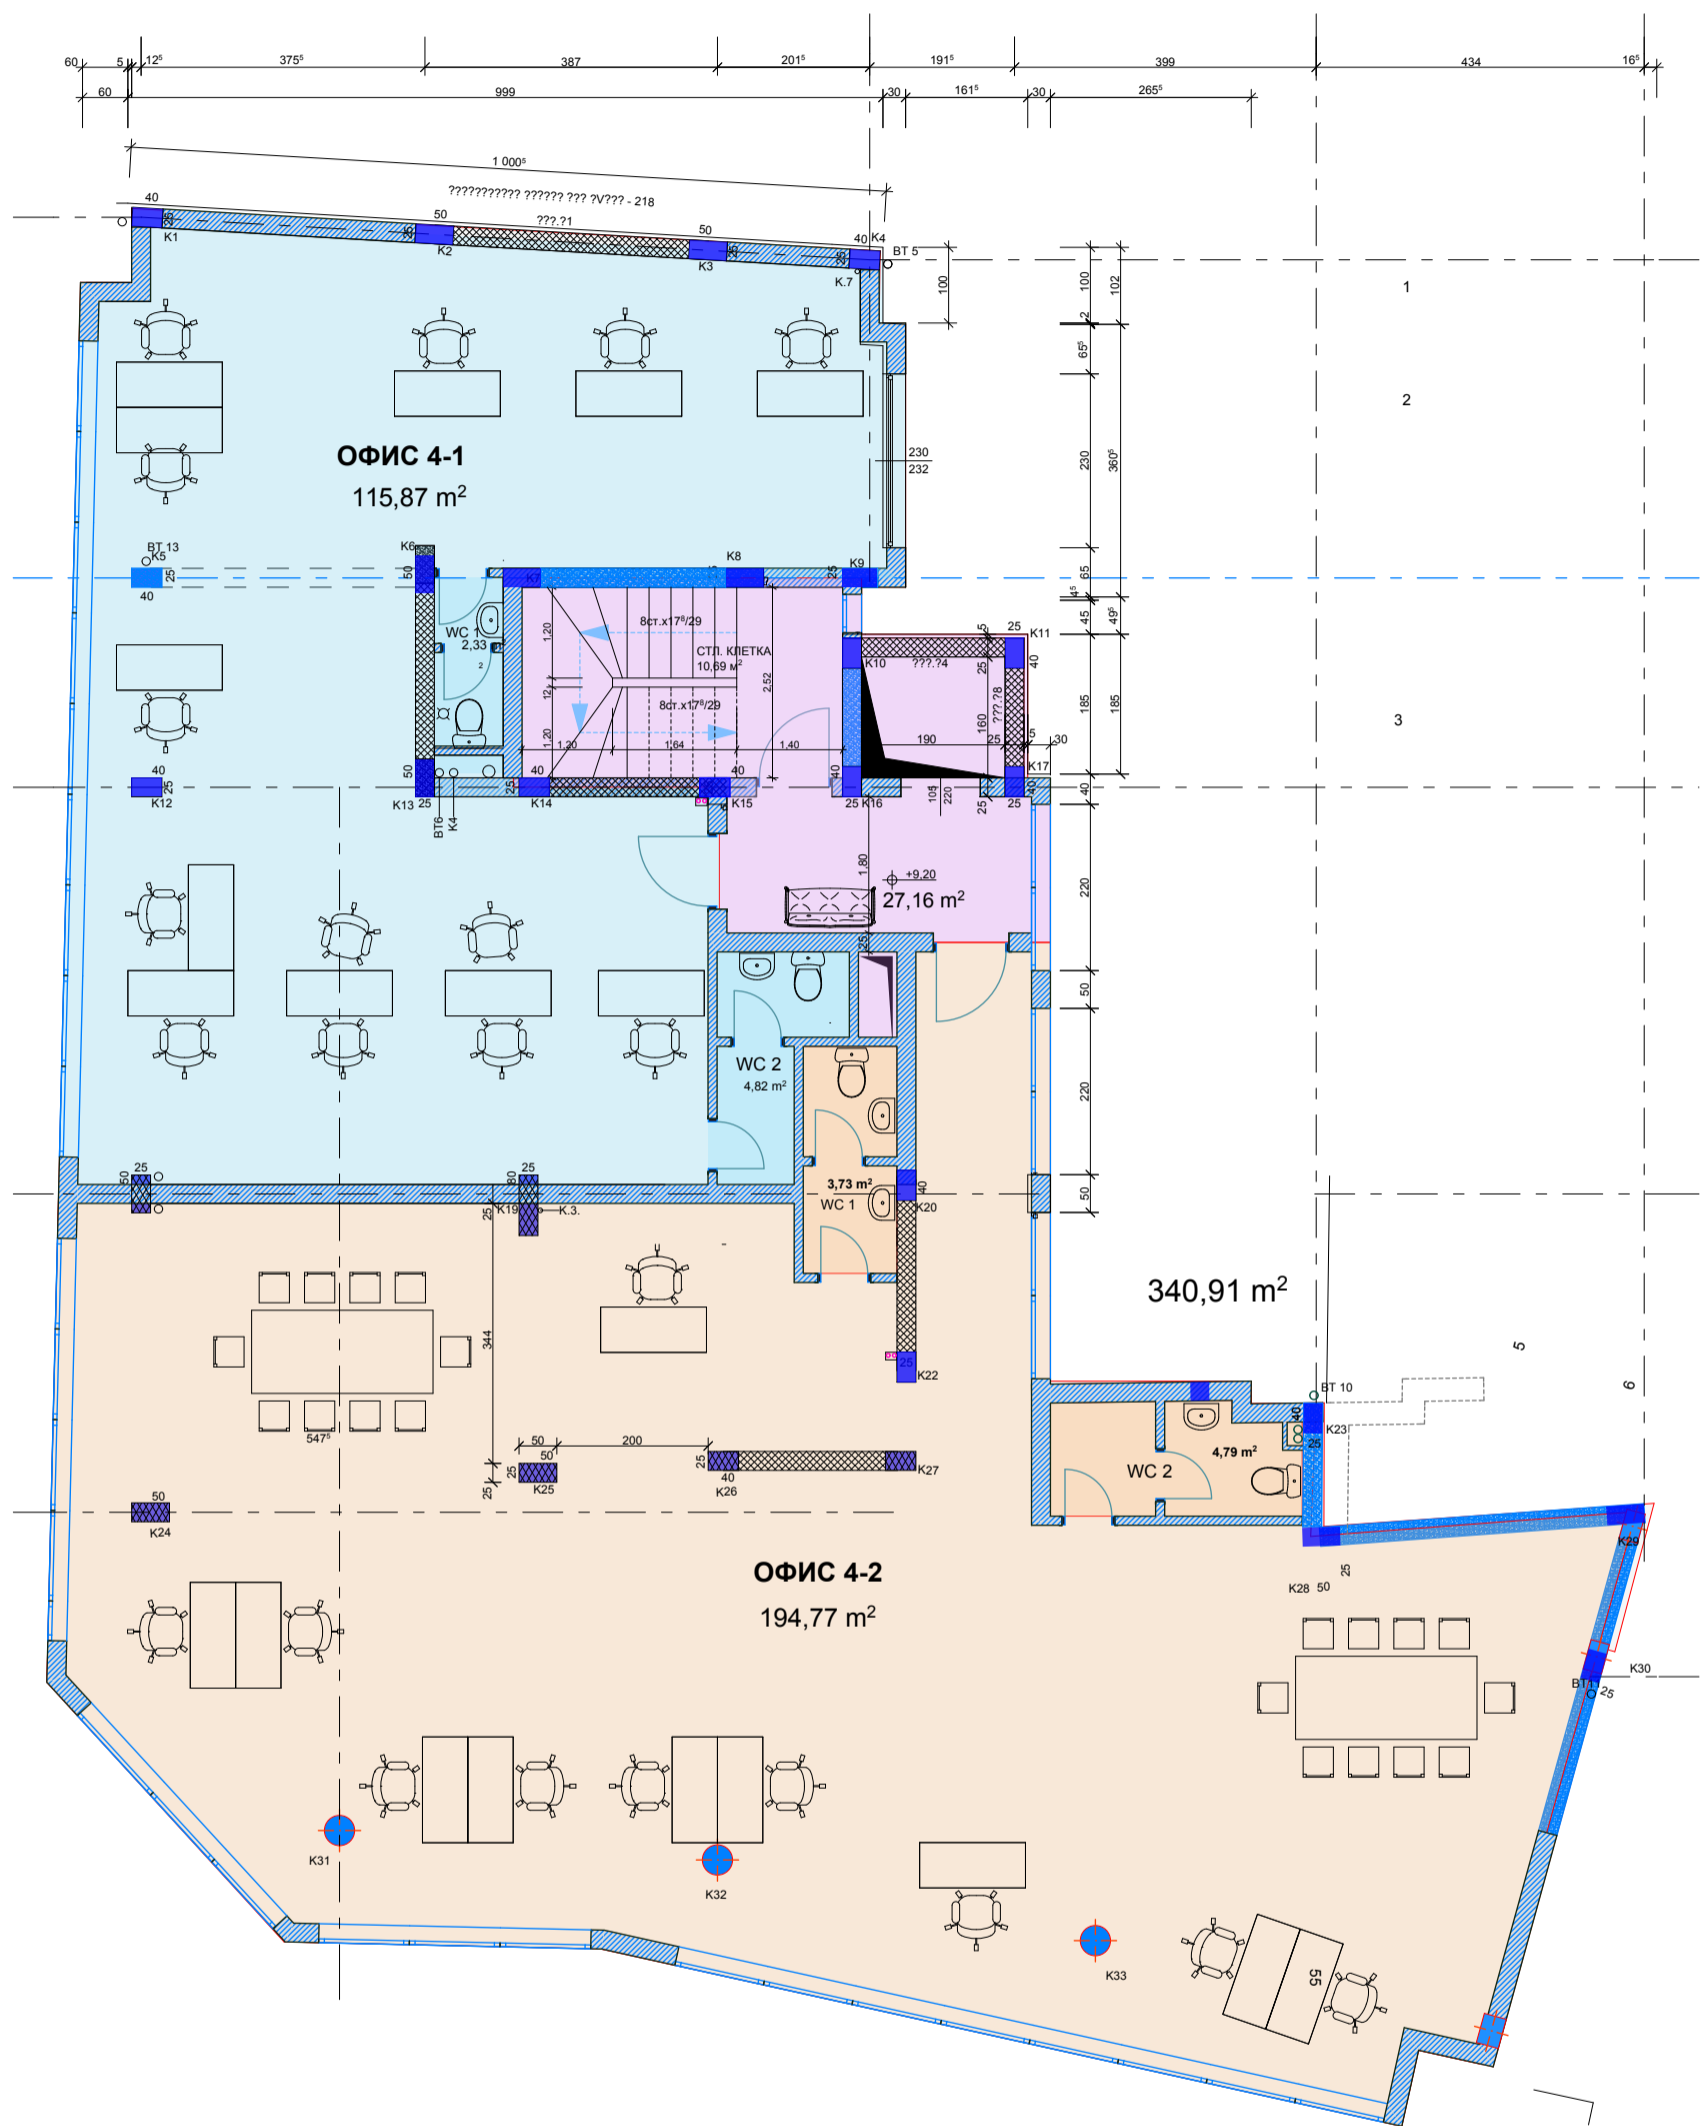

ТЕХНИЧЕСКИ ПОКАЗАТЕЛИ	ЗП кв.м.	ПП кв.м.	ПОД	СТЕНИ	ТАВАН
ОФИС 4-1	115,87		КЕРАМ. ПЛОЧИ	ЛАТЕКС	ЛАТЕКС
WC 1		2,33	КЕРАМ. ПЛОЧИ	ФАЯНС	ЛАТЕКС
WC 2		4,82	КЕРАМ. ПЛОЧИ	ФАЯНС	ЛАТЕКС
ОФИС 4-2	194,77		КЕРАМ. ПЛОЧИ	ЛАТЕКС	ЛАТЕКС
WC 1		3,73	КЕРАМ. ПЛОЧИ	ФАЯНС	ЛАТЕКС
WC 2		4,79	КЕРАМ. ПЛОЧИ	ФАЯНС	ЛАТЕКС
СТЪЛБИЩНА КЛЕТКА		10,69	КЕРАМ. ПЛОЧИ	ЛАТЕКС	ЛАТЕКС
КОРИДОР		7,79	КЕРАМ. ПЛОЧИ	ЛАТЕКС	ЛАТЕКС
ОБЩИ ЧАСТИ		27,16			
ЗП	340,91				

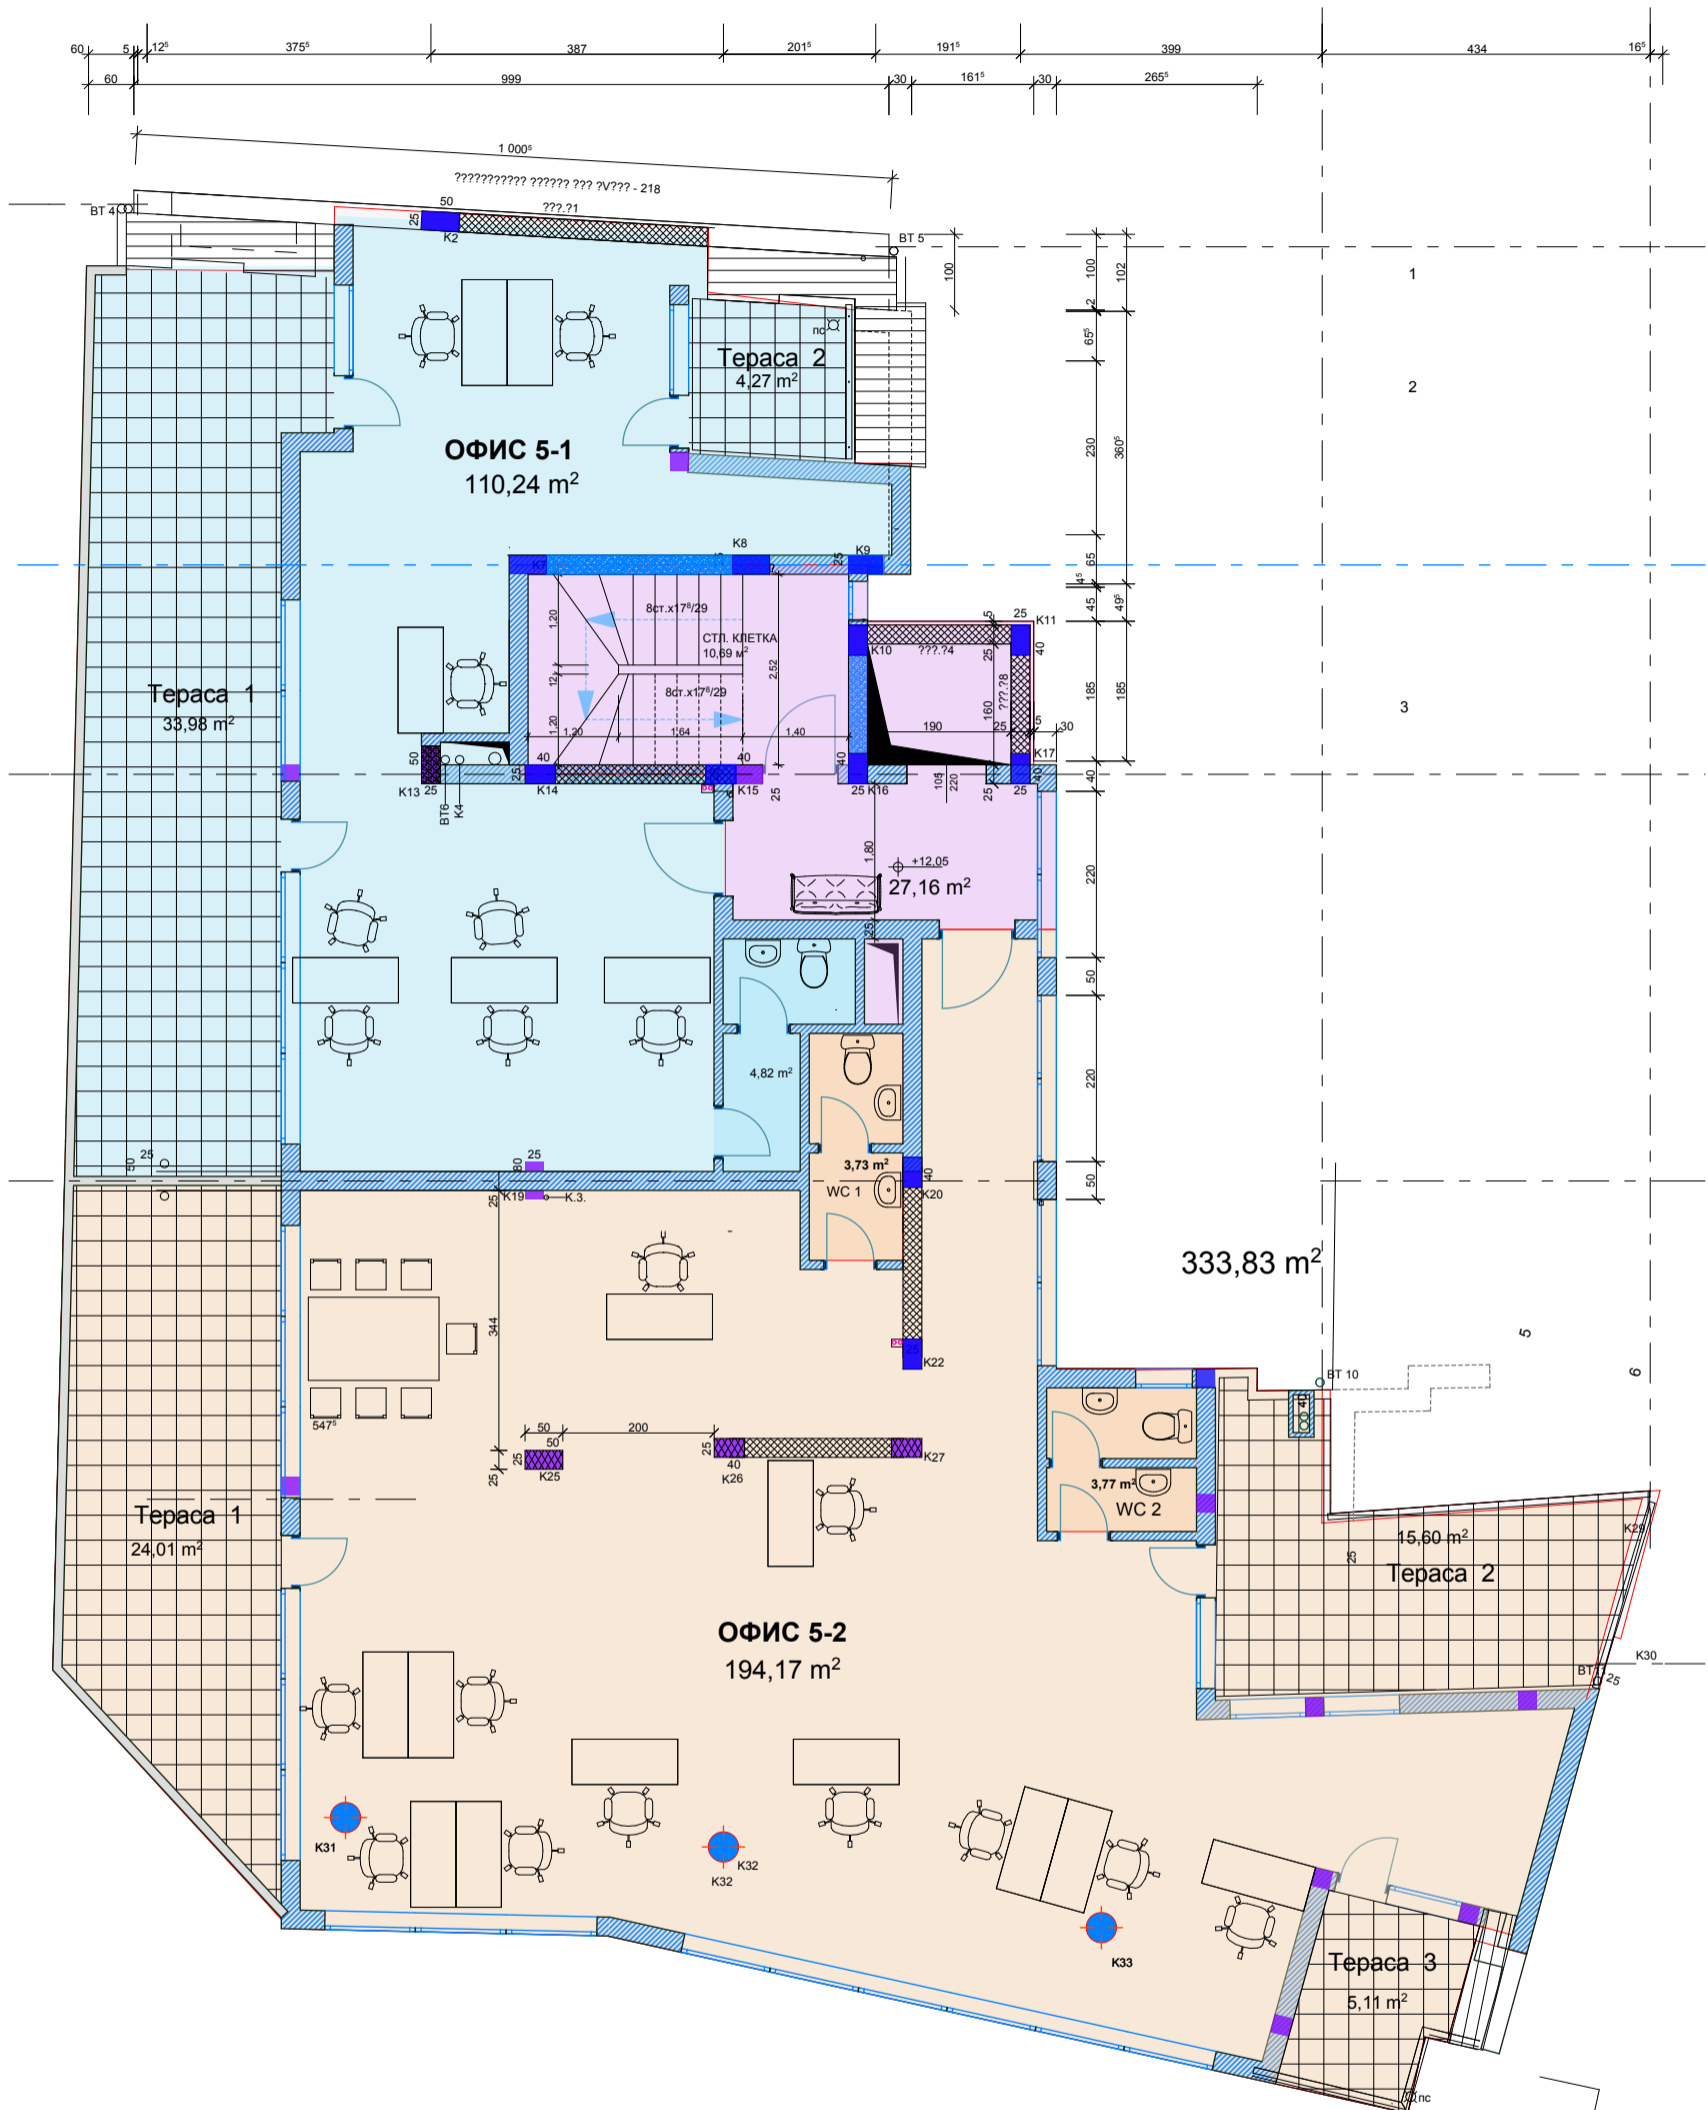

ТЕХНИЧЕСКИ ПОКАЗАТЕЛИ	ЗП кв.м.	ПП кв.м.	ПОД	СТЕНИ	ТАВАН
ОФИС 5-1	110,24		КЕРАМ. ПЛОЧИ	ЛАТЕКС	ЛАТЕКС
WC 1		4,82	КЕРАМ. ПЛОЧИ	ФАЯНС	ЛАТЕКС
Тераса 1	33,98		КЕРАМ. ПЛОЧИ		
Тераса 2	4,27		КЕРАМ. ПЛОЧИ		
ОФИС 5-2	194,17		КЕРАМ. ПЛОЧИ	ЛАТЕКС	ЛАТЕКС
WC 1		3,73	КЕРАМ. ПЛОЧИ	ФАЯНС	ЛАТЕКС
WC 2		3,77	КЕРАМ. ПЛОЧИ	ФАЯНС	ЛАТЕКС
Тераса 1	24,01		КЕРАМ. ПЛОЧИ		
Тераса 2	15,60		КЕРАМ. ПЛОЧИ		
Тераса 3	5,11		КЕРАМ. ПЛОЧИ		
СТЪЛБИЩНА КЛЕТКА		10,69	КЕРАМ. ПЛОЧИ	ЛАТЕКС	ЛАТЕКС
КОРИДОР		7,79	КЕРАМ. ПЛОЧИ	ЛАТЕКС	ЛАТЕКС
ОБЩИ ЧАСТИ		27,16			
ЗП	333,83				