

ВИЛА 1/ ВИЛА 3 - огледална/

РАЗПРЕДЕЛЕНИЕ на КОТА +2.70=25.70 М1:50


ЗП= 148.27 м²

РЗП= 285.31 м²

Обект: ВИЛНИ СГРАДИ С БАСЕЙНИ В УПИ 8062
ВИЛИ 1 И 3

Всички права запазени. Съдържанието на настоящата проектна разработка е защитено от Закона за Авторското право. Всяко възпроизвеждане, копиране и разпространение на проекта или части от него е забранено без изричното съгласие на проектанта.



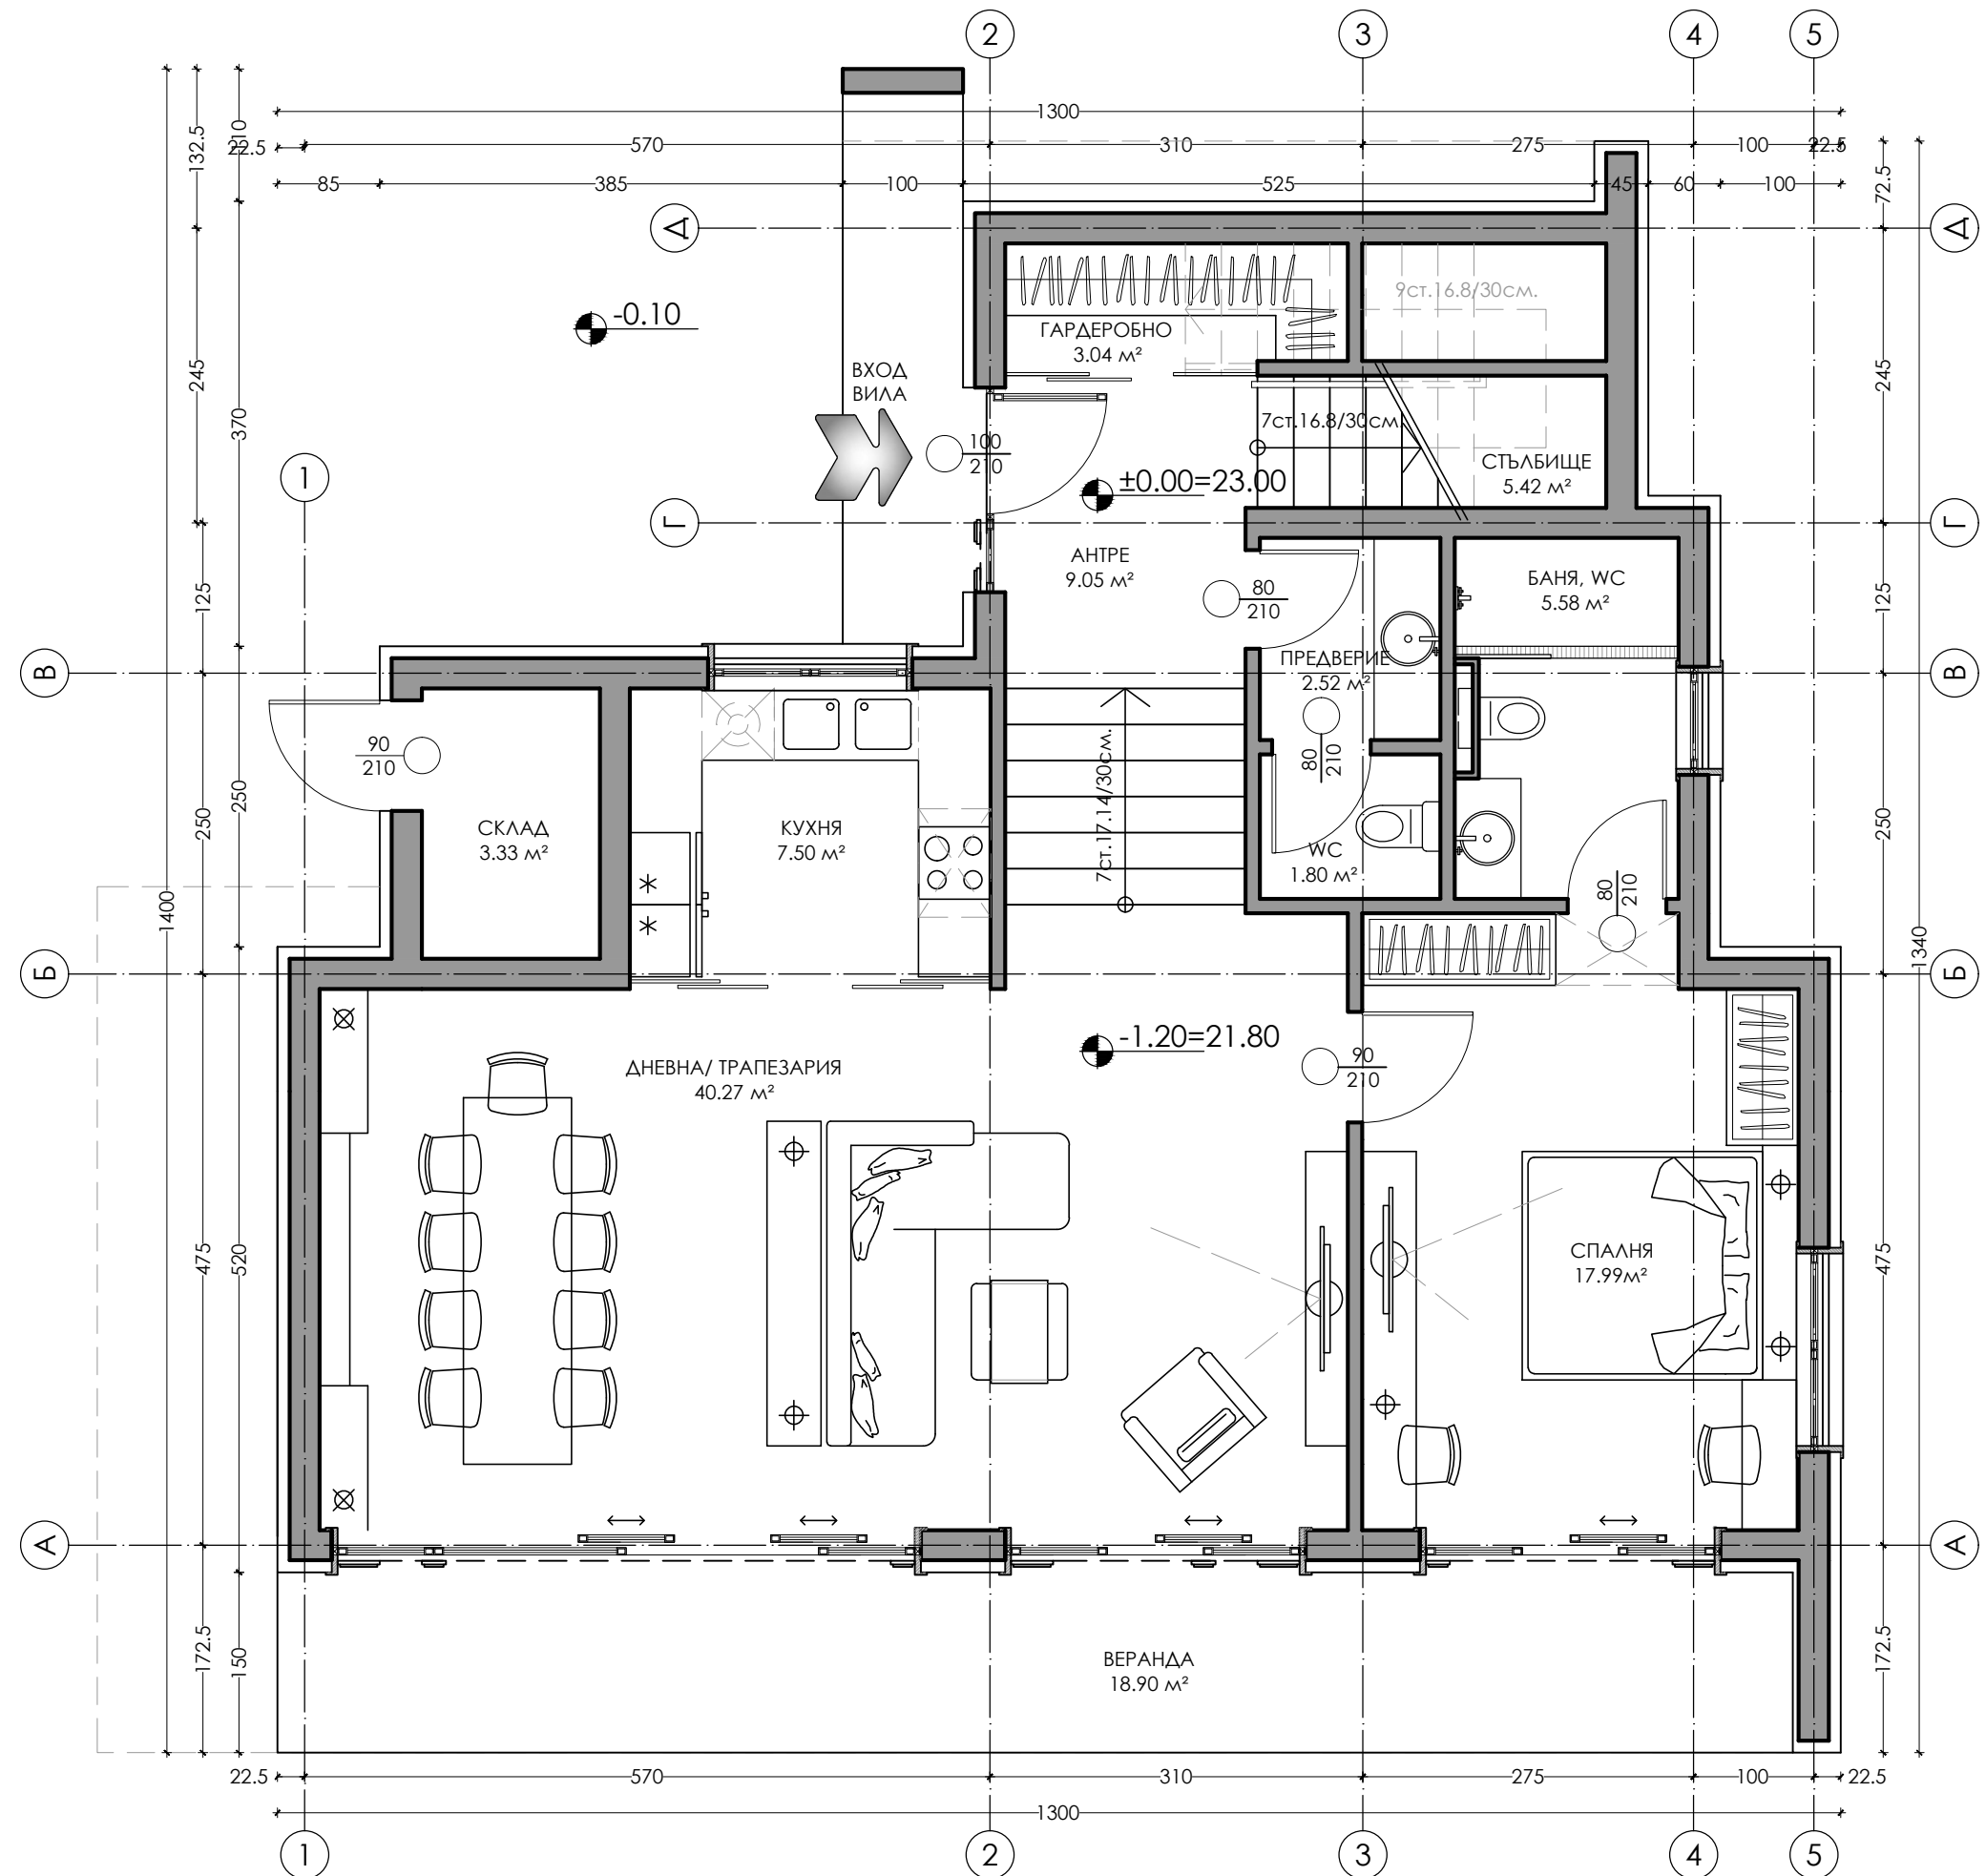


ВИЛА 1/ ВИЛА 3 - ОГЛЕДАЛНА/

РАЗПРЕДЕЛЕНИЕ на КОТА ±0.00=23.00 М1:50
 ЗП= 118.14 м² (без веранда)
 ЗП веранда= 18.90м²

Обект: ВИЛНИ СГРАДИ С БАСЕЙНИ В УПИ 8062
 ВИЛИ 1 И 3

Всички права запазени. Съдържанието на настоящата проектна разработка е защитено от Закона за Авторското право. Всяко възпроизвеждане, копиране и разпространение на проекта или части от него е забранено без изричното съгласие на проектанта.



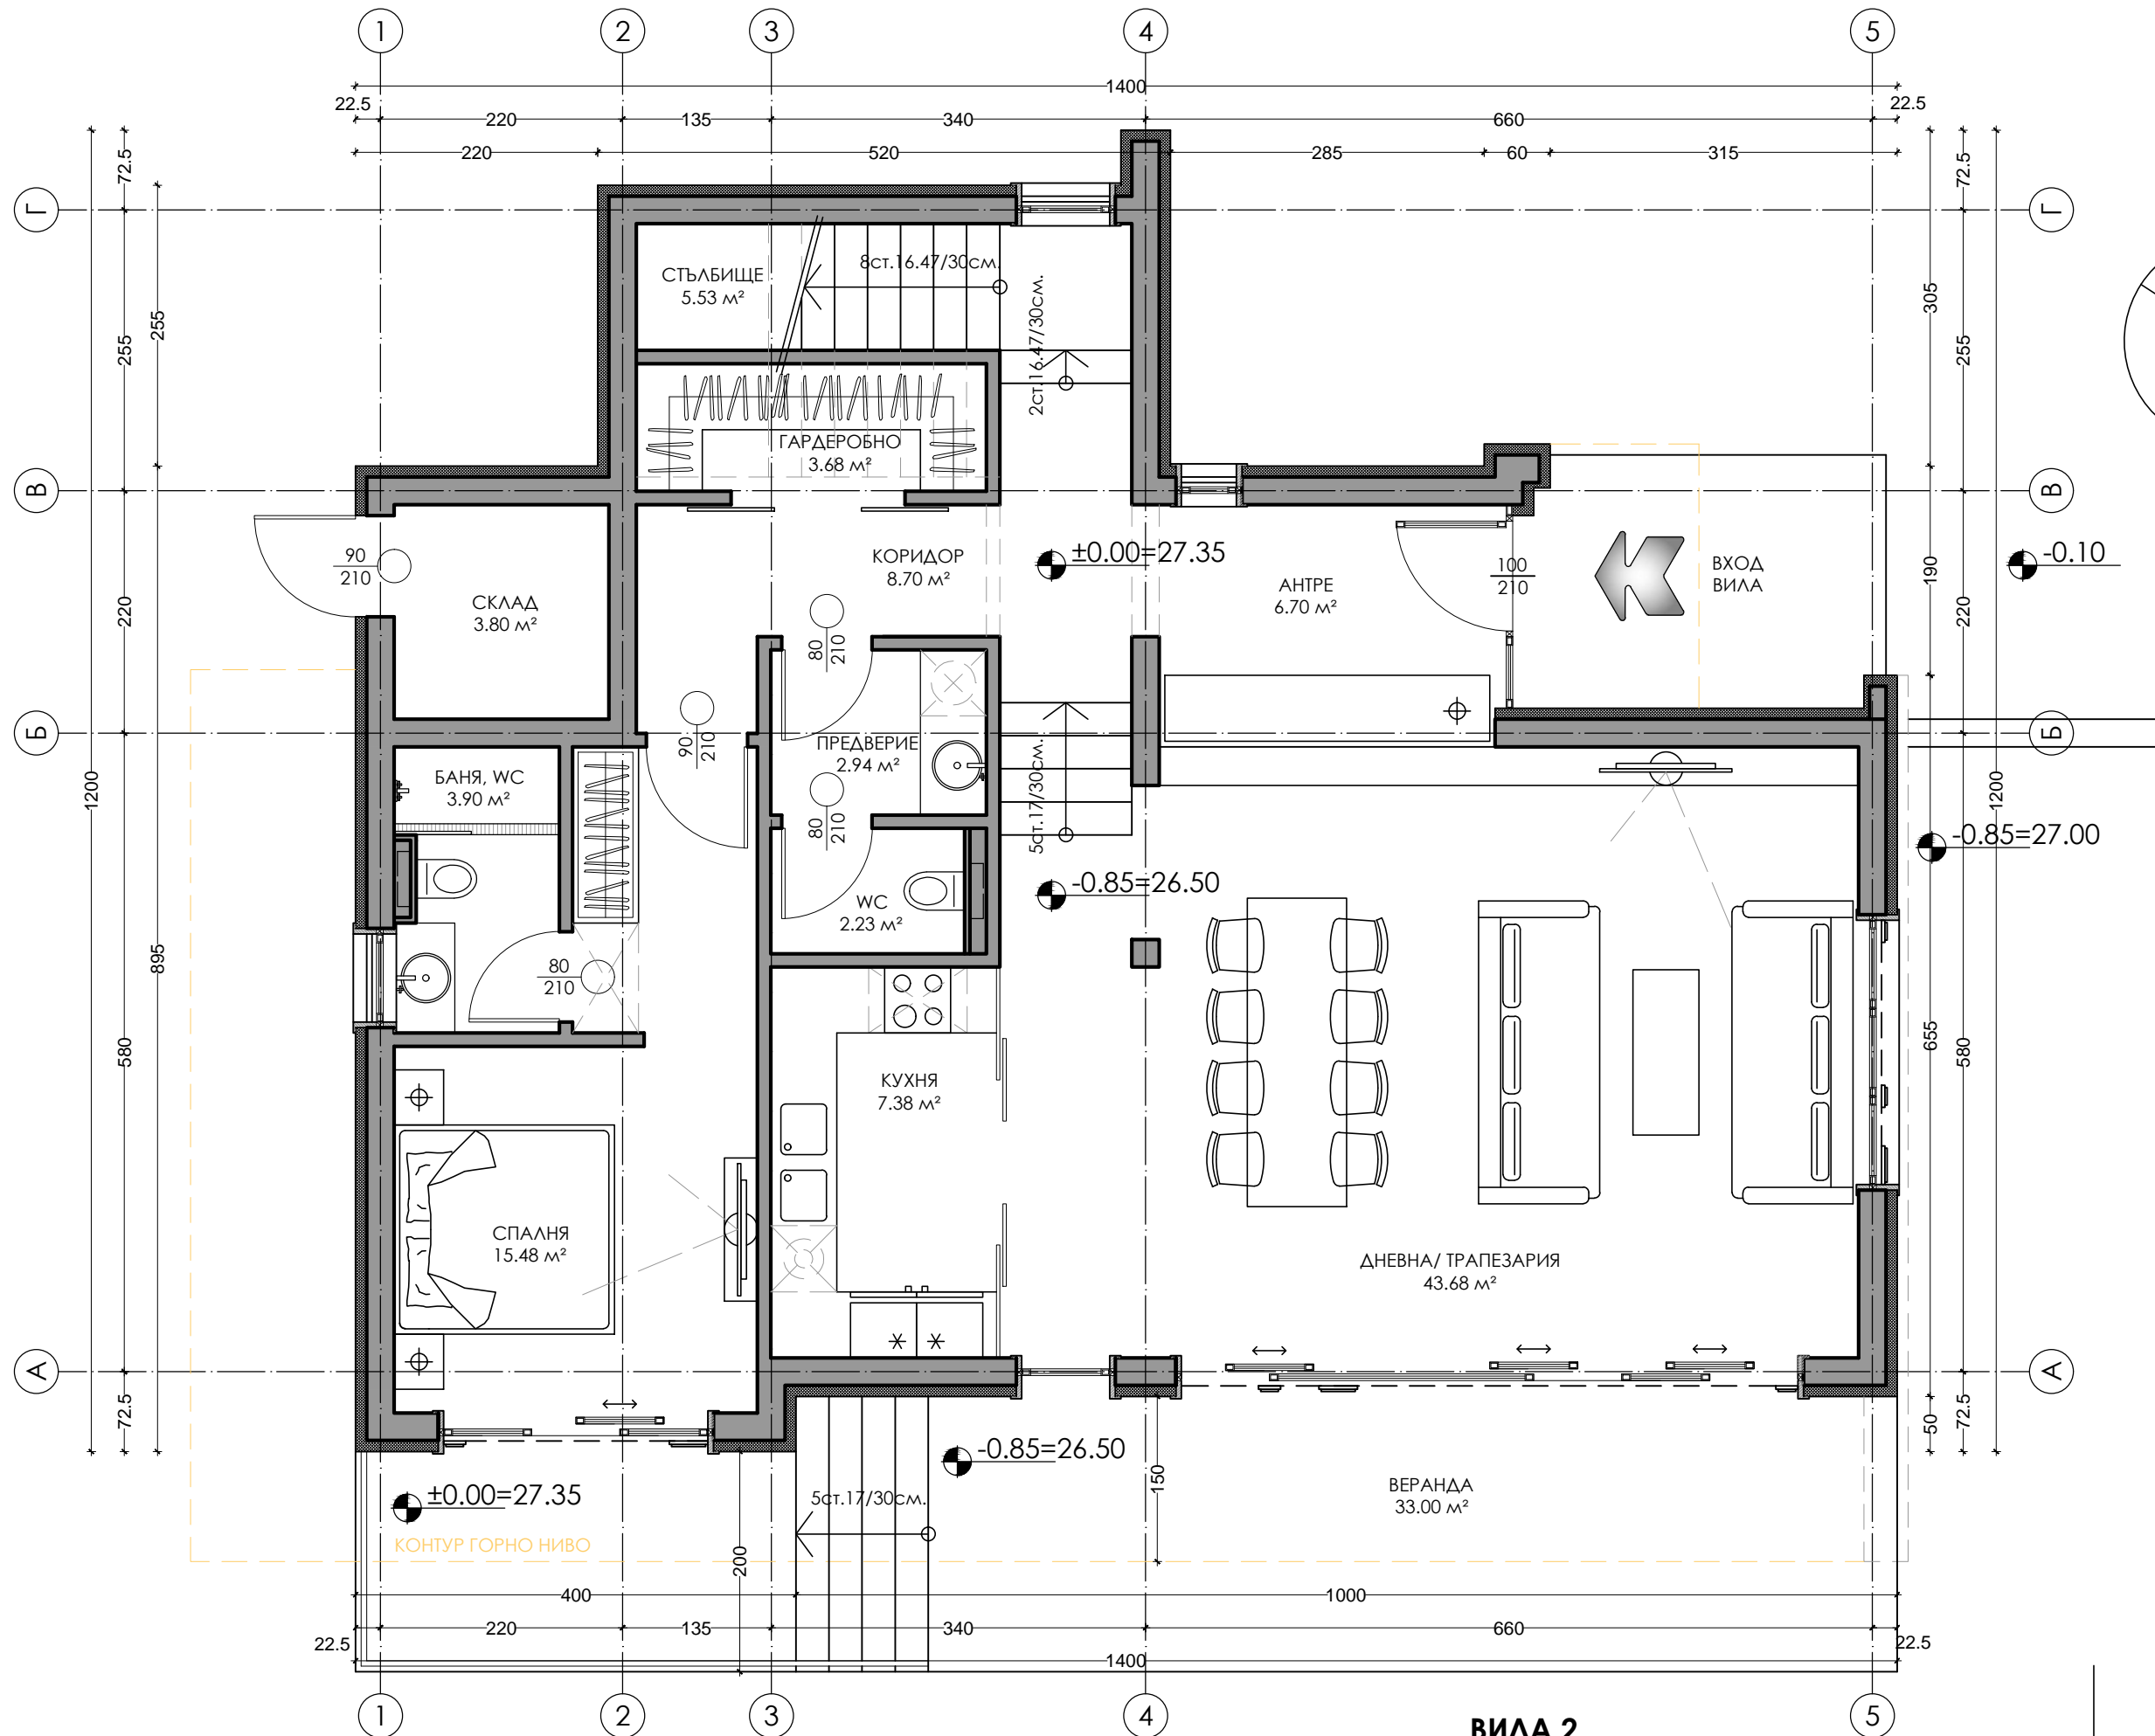



ВИЛА 2

РАЗПРЕДЕЛЕНИЕ на КОТА ±0.00 M1:50
 ЗП= 127 м² (без веранда)
 ЗП веранда= 33.00 м²

Обект: ВИЛНИ СГРАДИ С БАСЕЙНИ В УПИ 8062
 ВИЛА 2

Всички права запазени. Съдържанието на настоящата проектна разработка е защитено от Закона за Авторското право. Всяко възпроизвеждане, копиране и разпространение на проекта или части от него е забранено без изричното съгласие на проектанта.



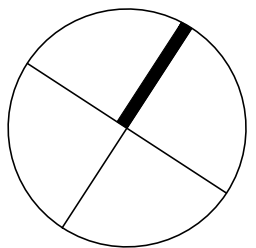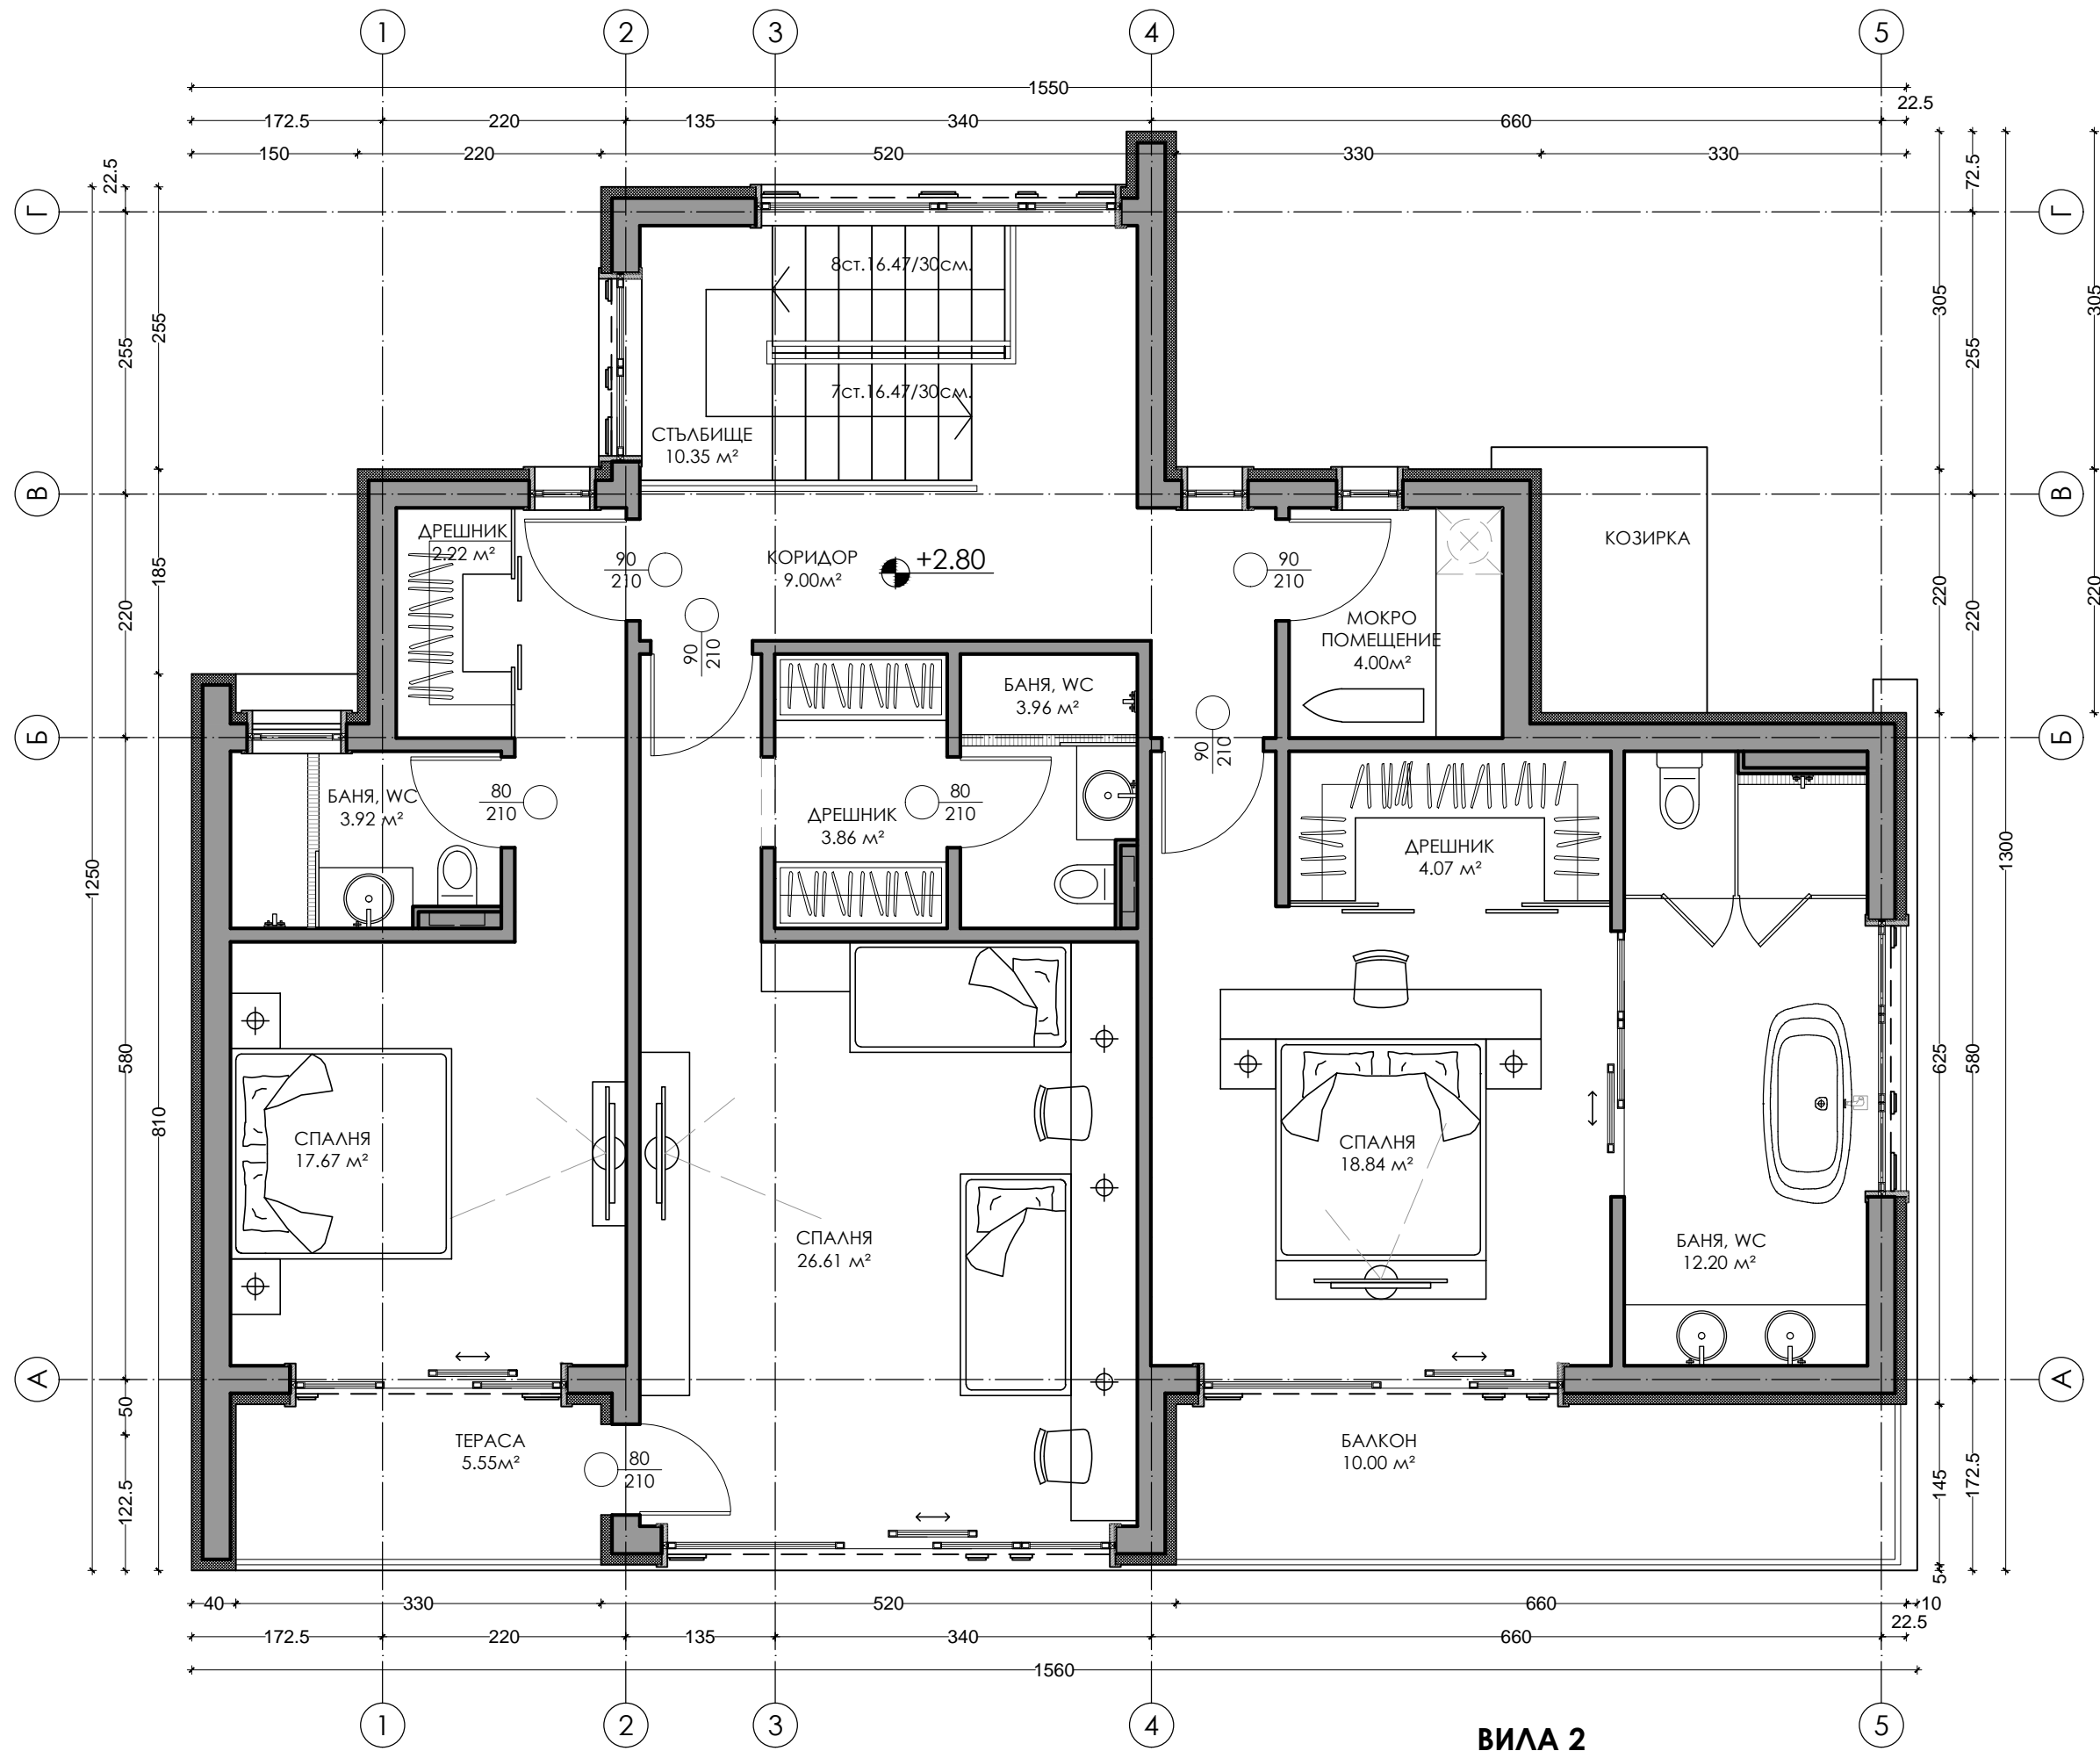


ВИЛА 2

РАЗПРЕДЕЛЕНИЕ на КОТА +2.80 М1:50
 ЗП= 158 м²
 РЗП= 318 м²

**Обект: ВИЛНИ СГРАДИ С БАСЕЙНИ В УПИ 8062
 ВИЛА 2**

Всички права запазени. Съдържанието на настоящата проектна разработка е защитено от Закона за Авторското право. Всяко възпроизвеждане, копиране и разпространение на проекта или части от него е забранено без изричното съгласие на проектанта.



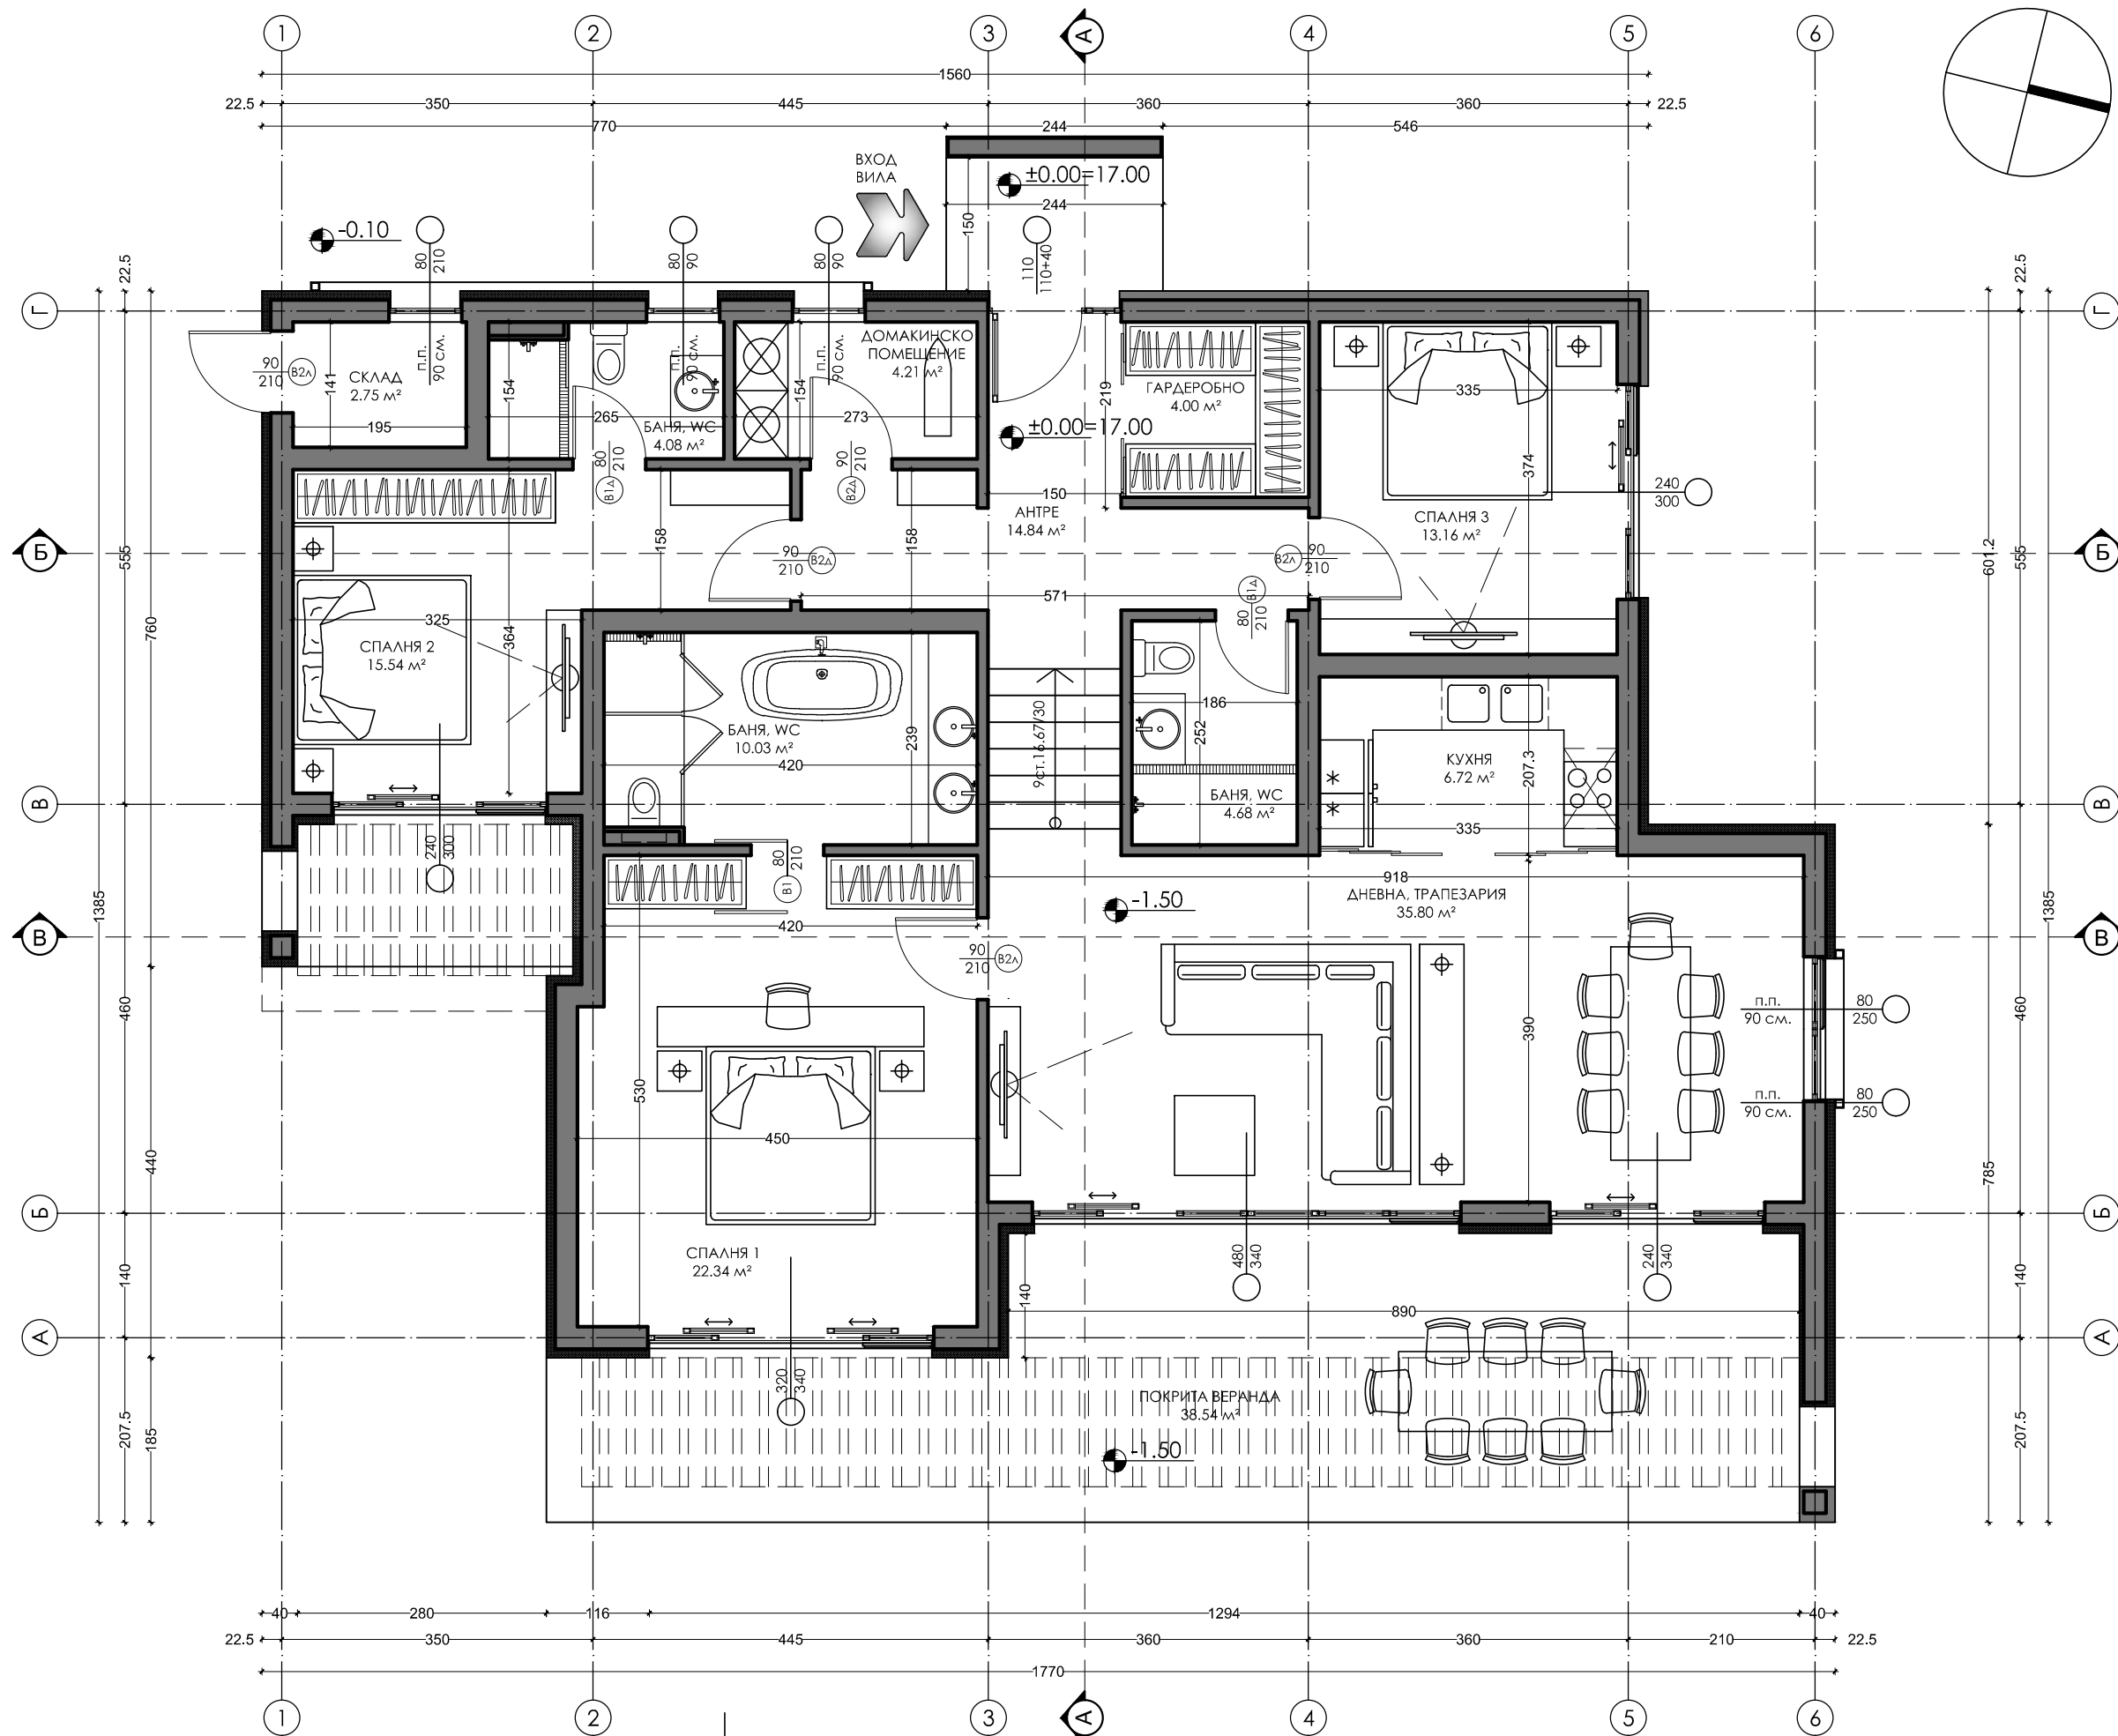

ВИЛА Б

РАЗПРЕДЕЛЕНИЕ на КОТА ±0.00 М1:50
ЗП= 215.50 м²

**Обект: ВИЛНИ СГРАДИ С БАСЕЙНИ В УПИ 8117
ВИЛА Б**

Всички права запазени. Съдържанието на настоящата проектна разработка е защитено от Закона за Авторското право. Всяко възпроизвеждане, копиране и разпространение на проекта или части от него е забранено без изричното съгласие на проектанта.

