



ФАСАДА ЗАПАД

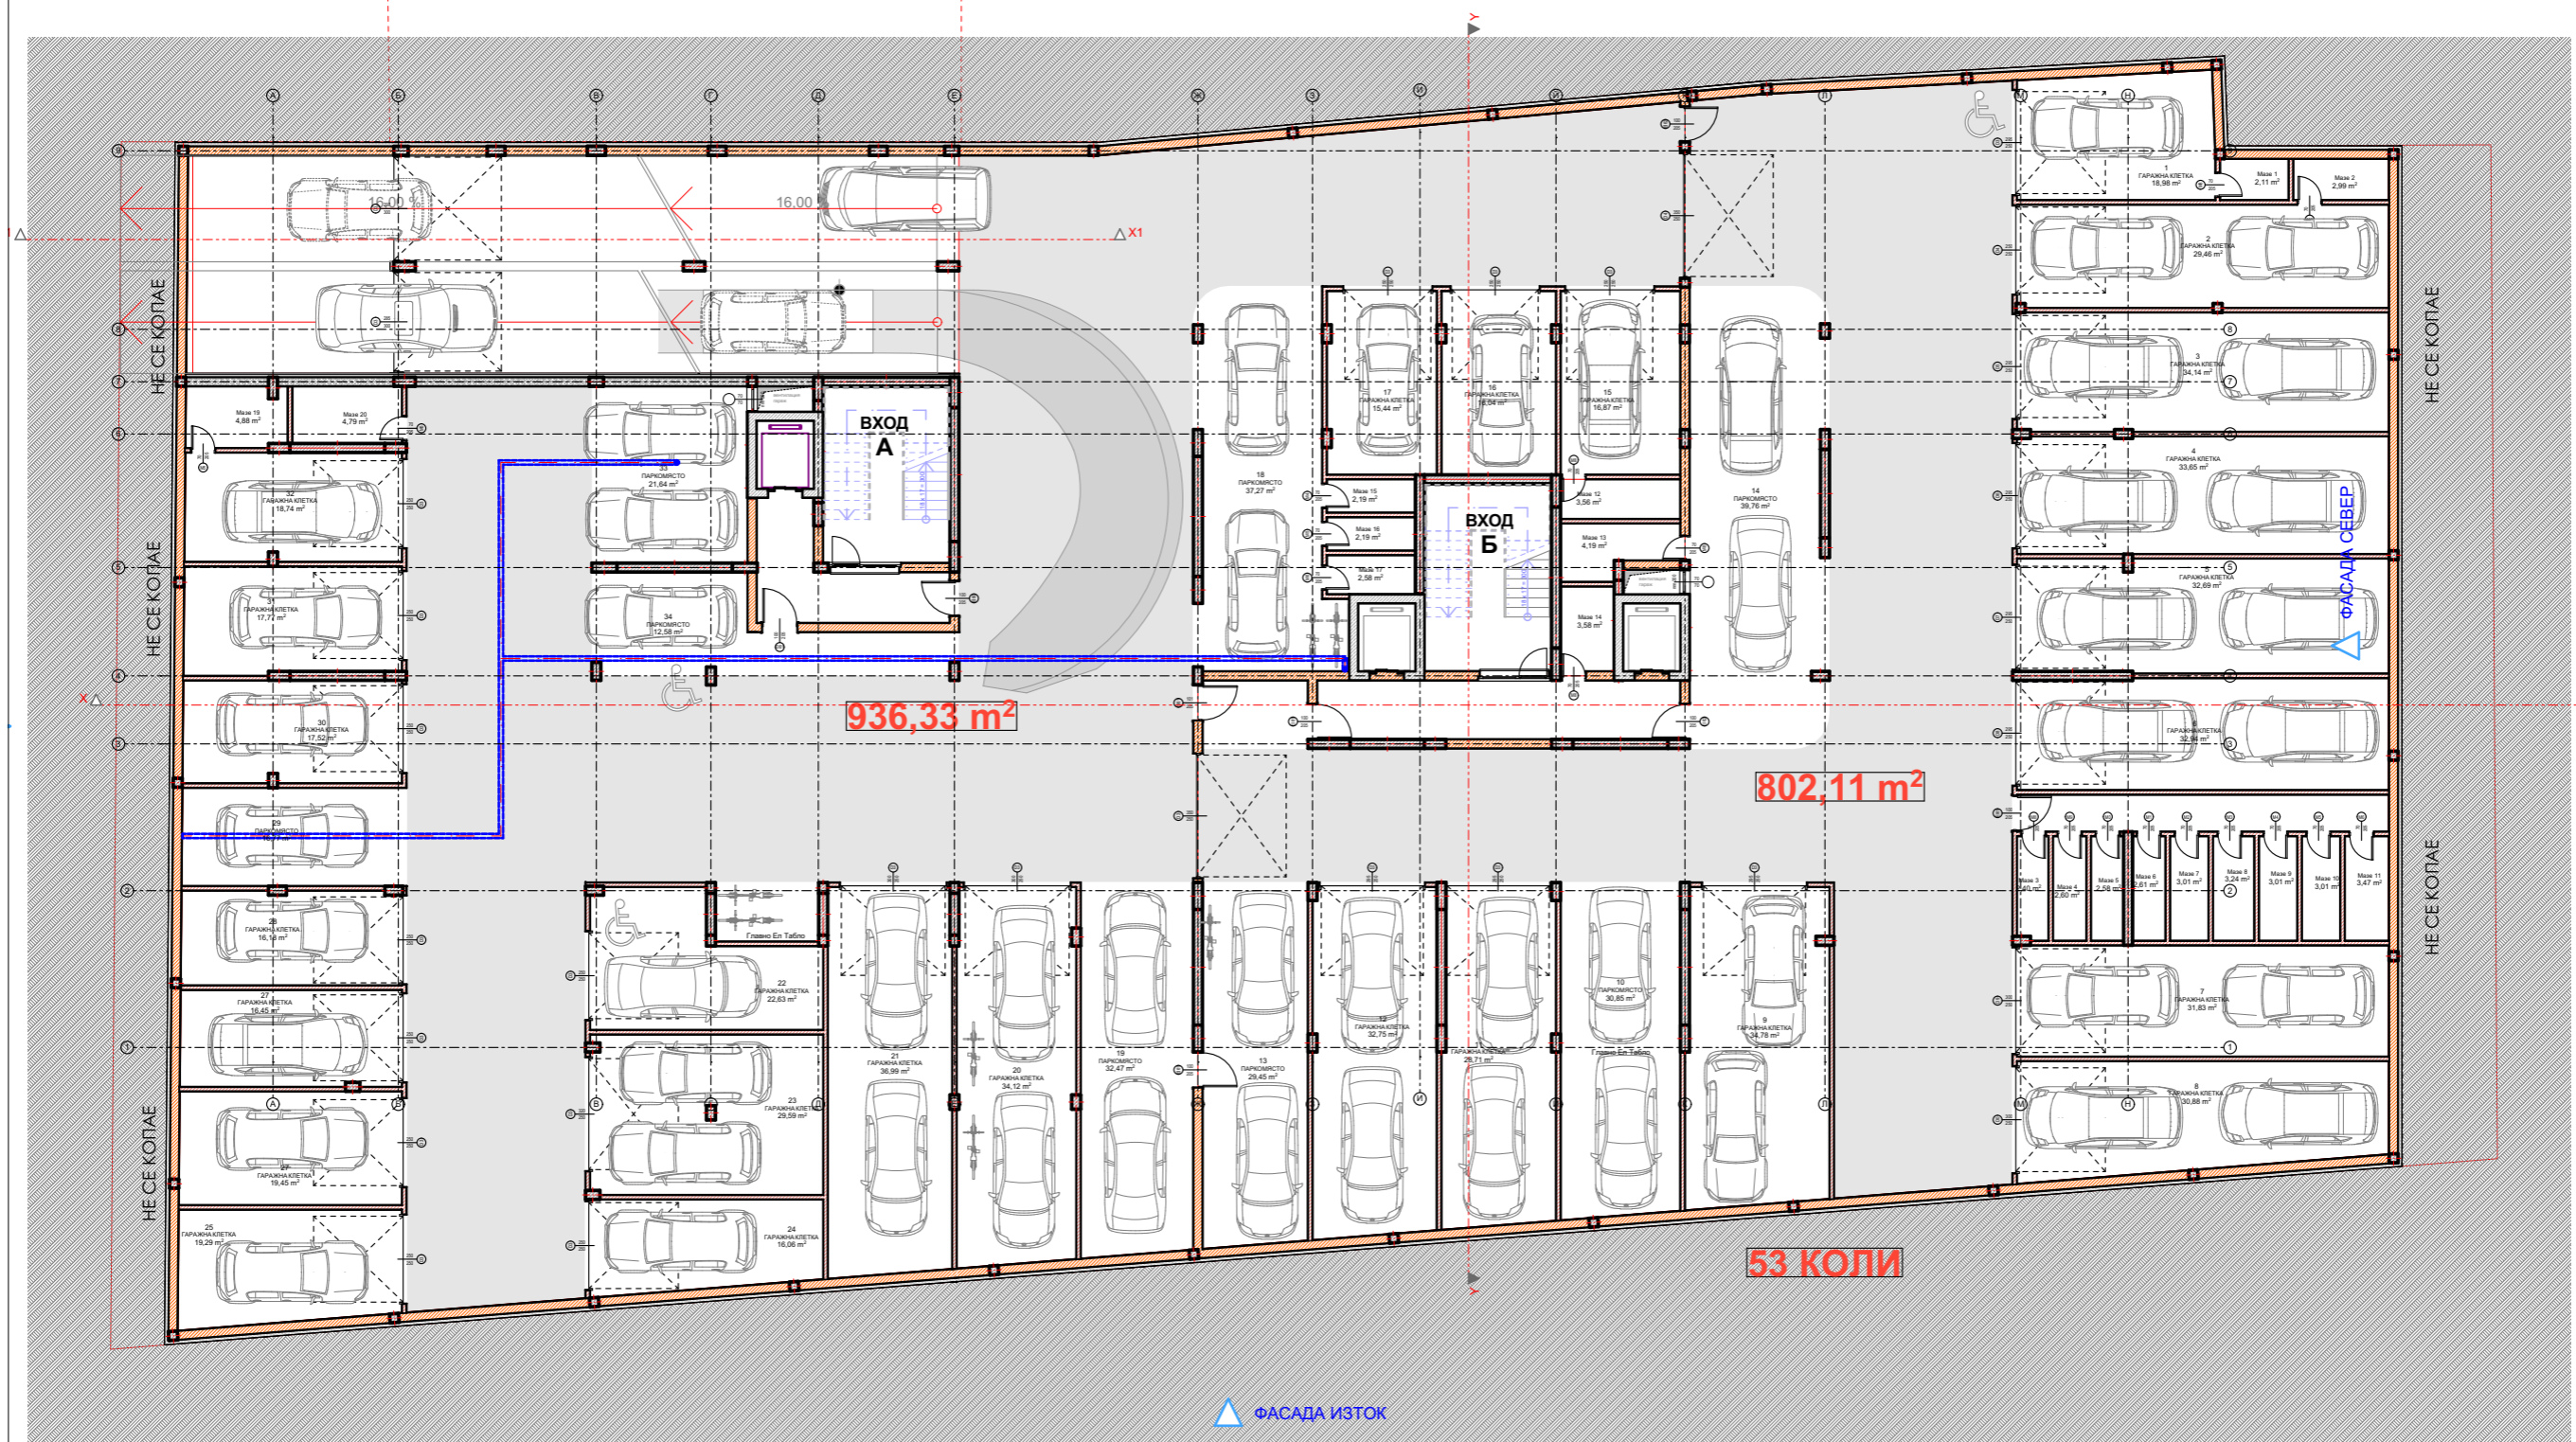


ФАСАДА ИЗТОК

1	ПОДЗЕМЕН ЕТАЖ
1:200	

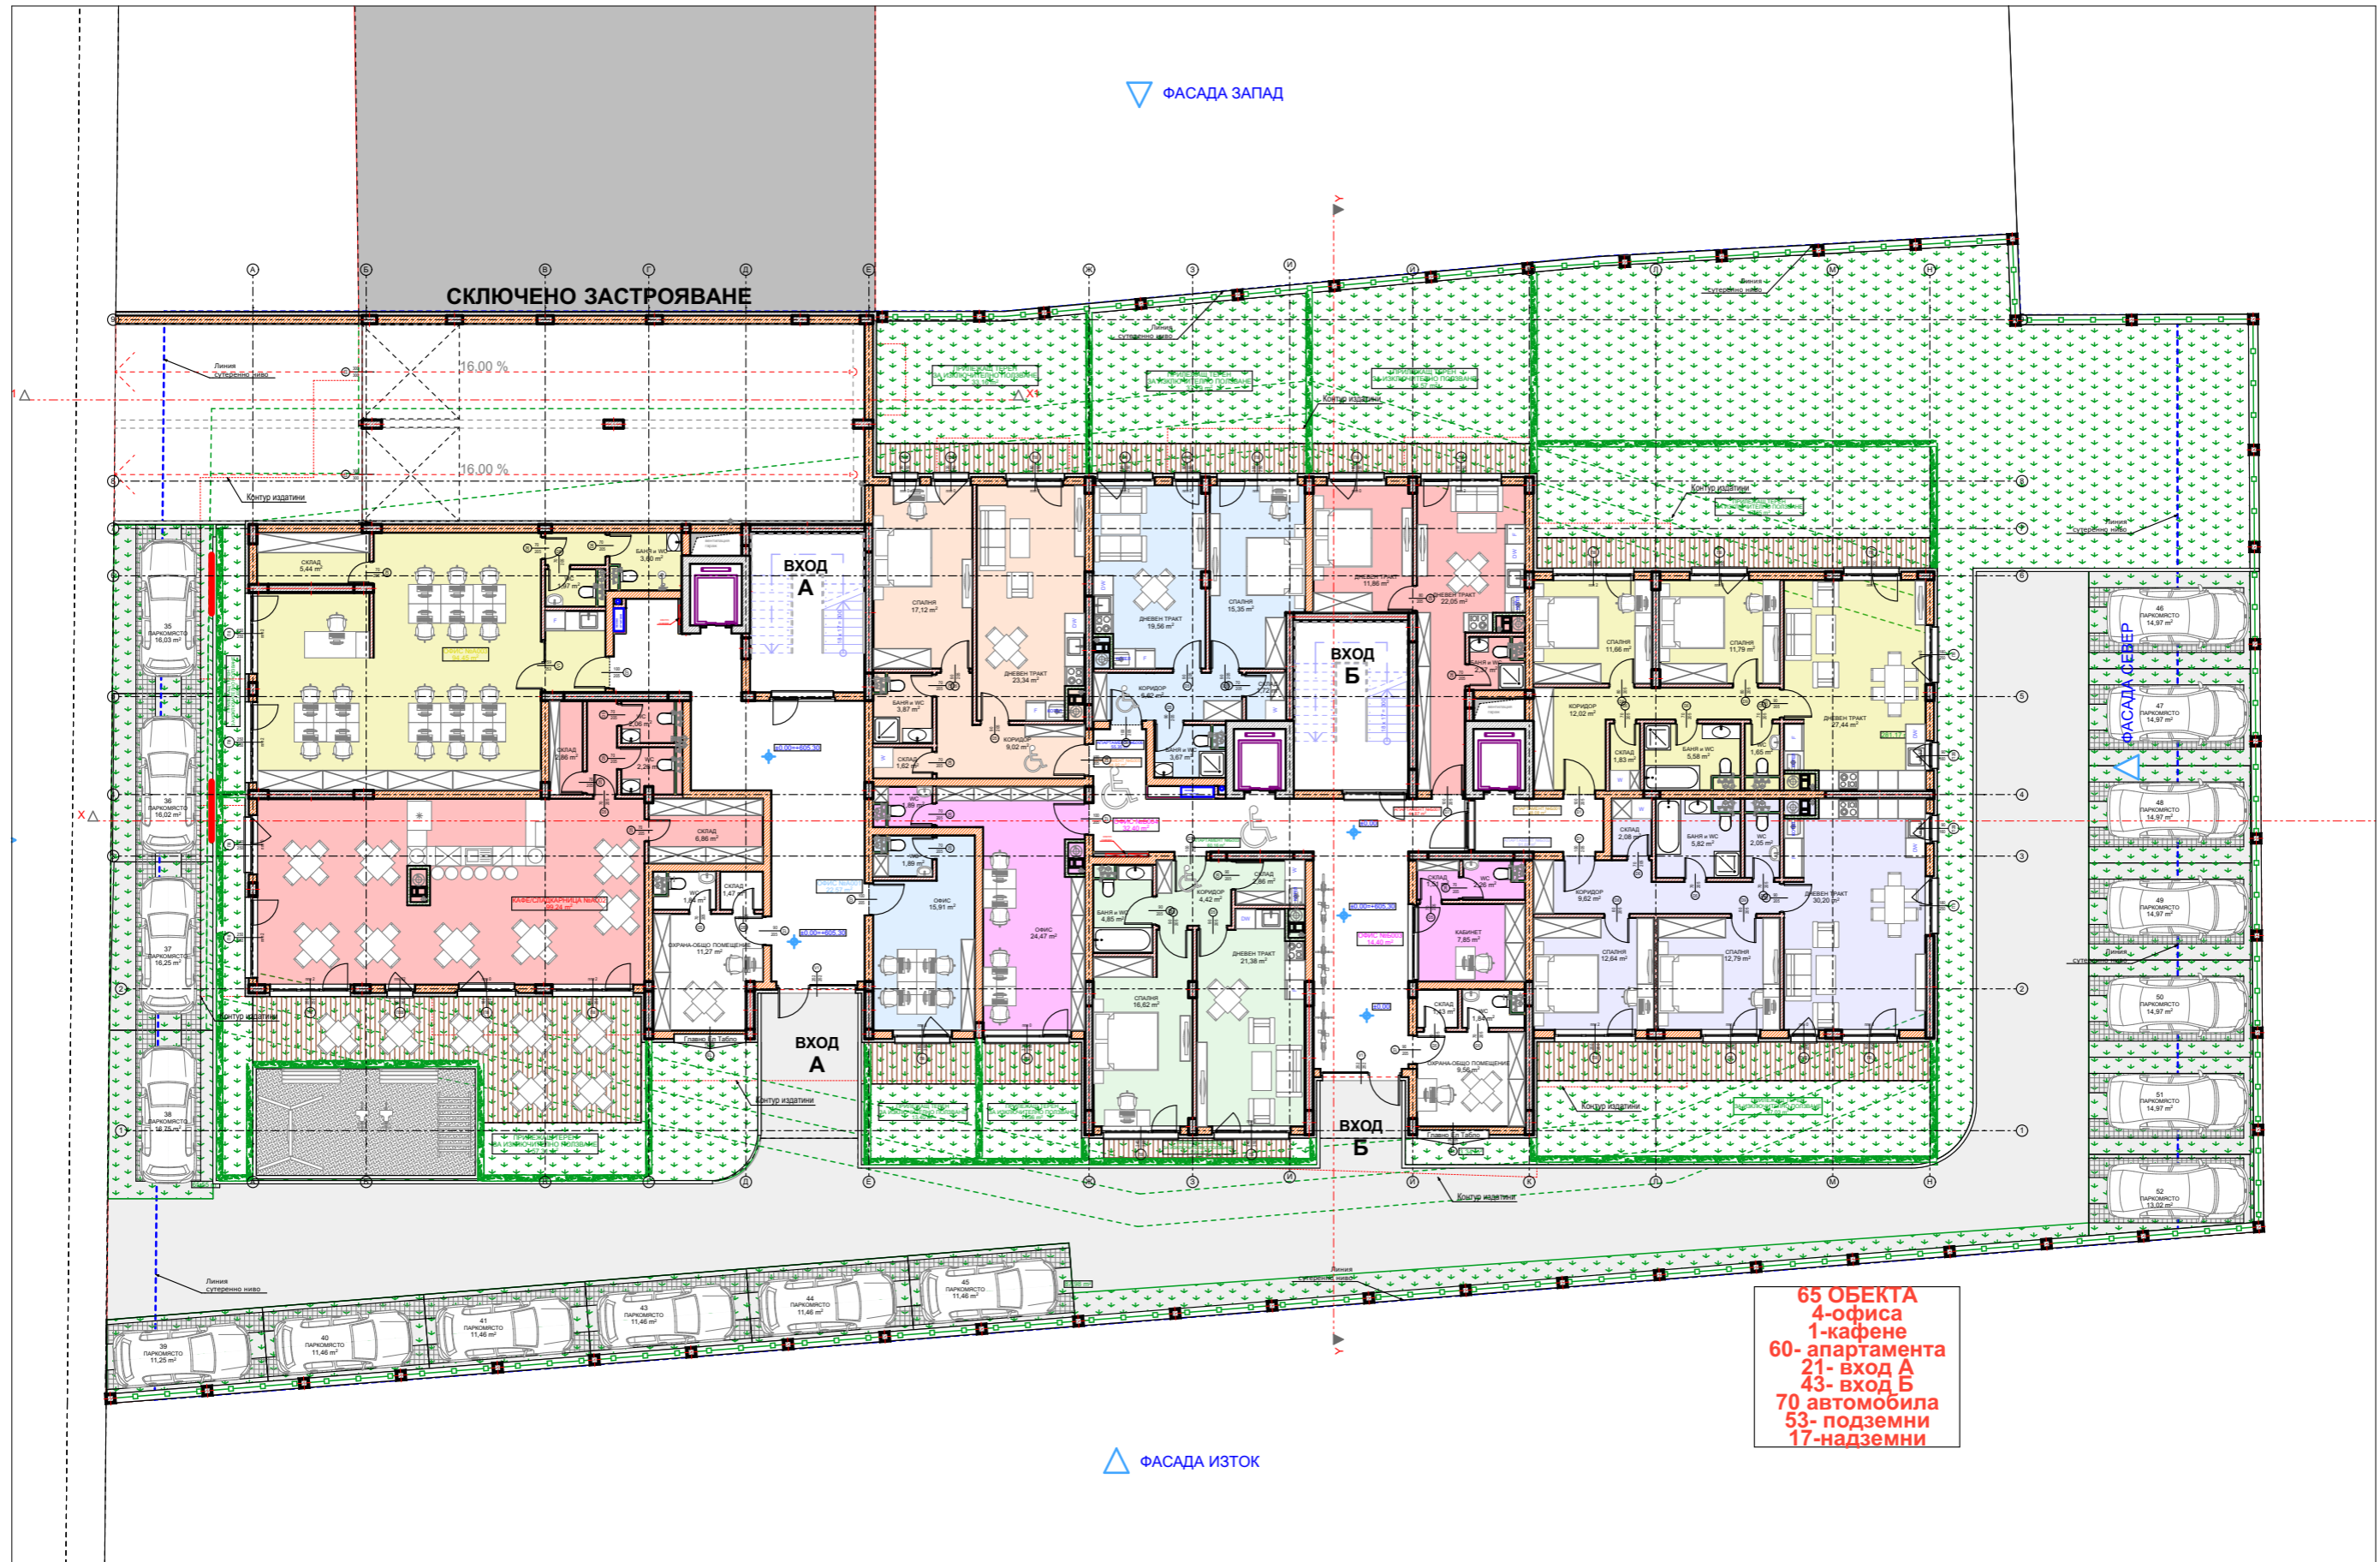


65 ОБЕКТА
 4-офиса
 1-кафене
 60- апартамента
 21- вход А
 43- вход Б
 70 автомобиля
 53- подземни
 17-надземни


1	ПАРТЕРЕН ЕТАЖ
1:200	

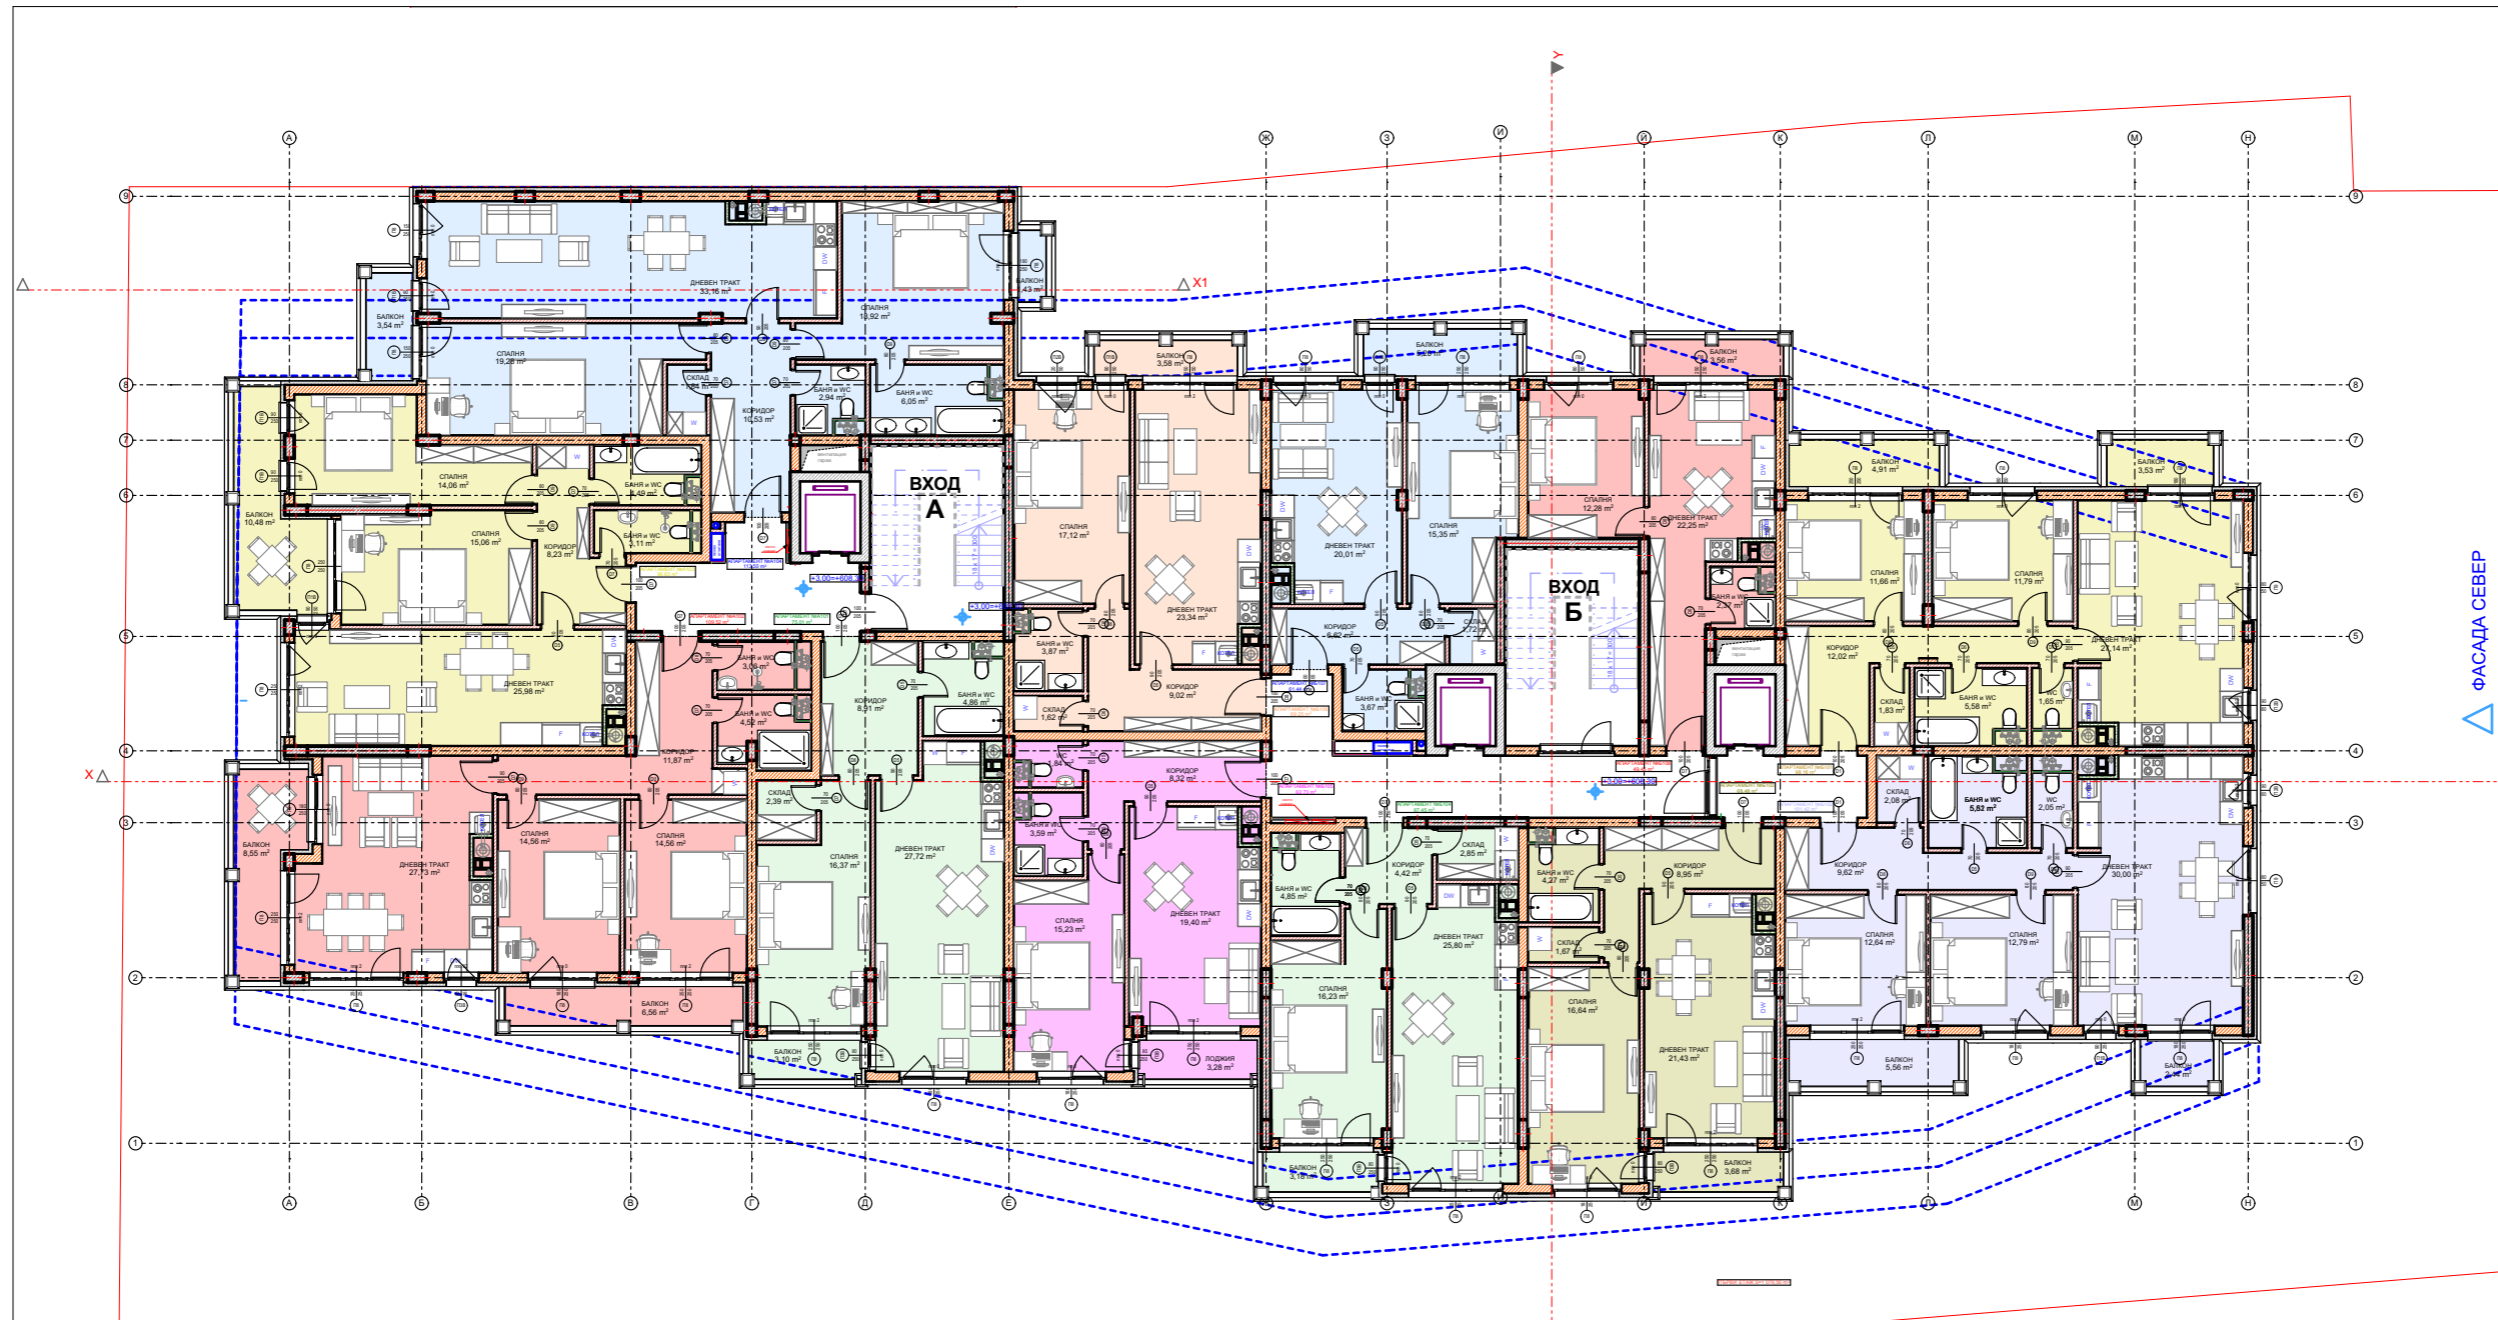


1	ПЪРВИ ЕТАЖ
1:200	

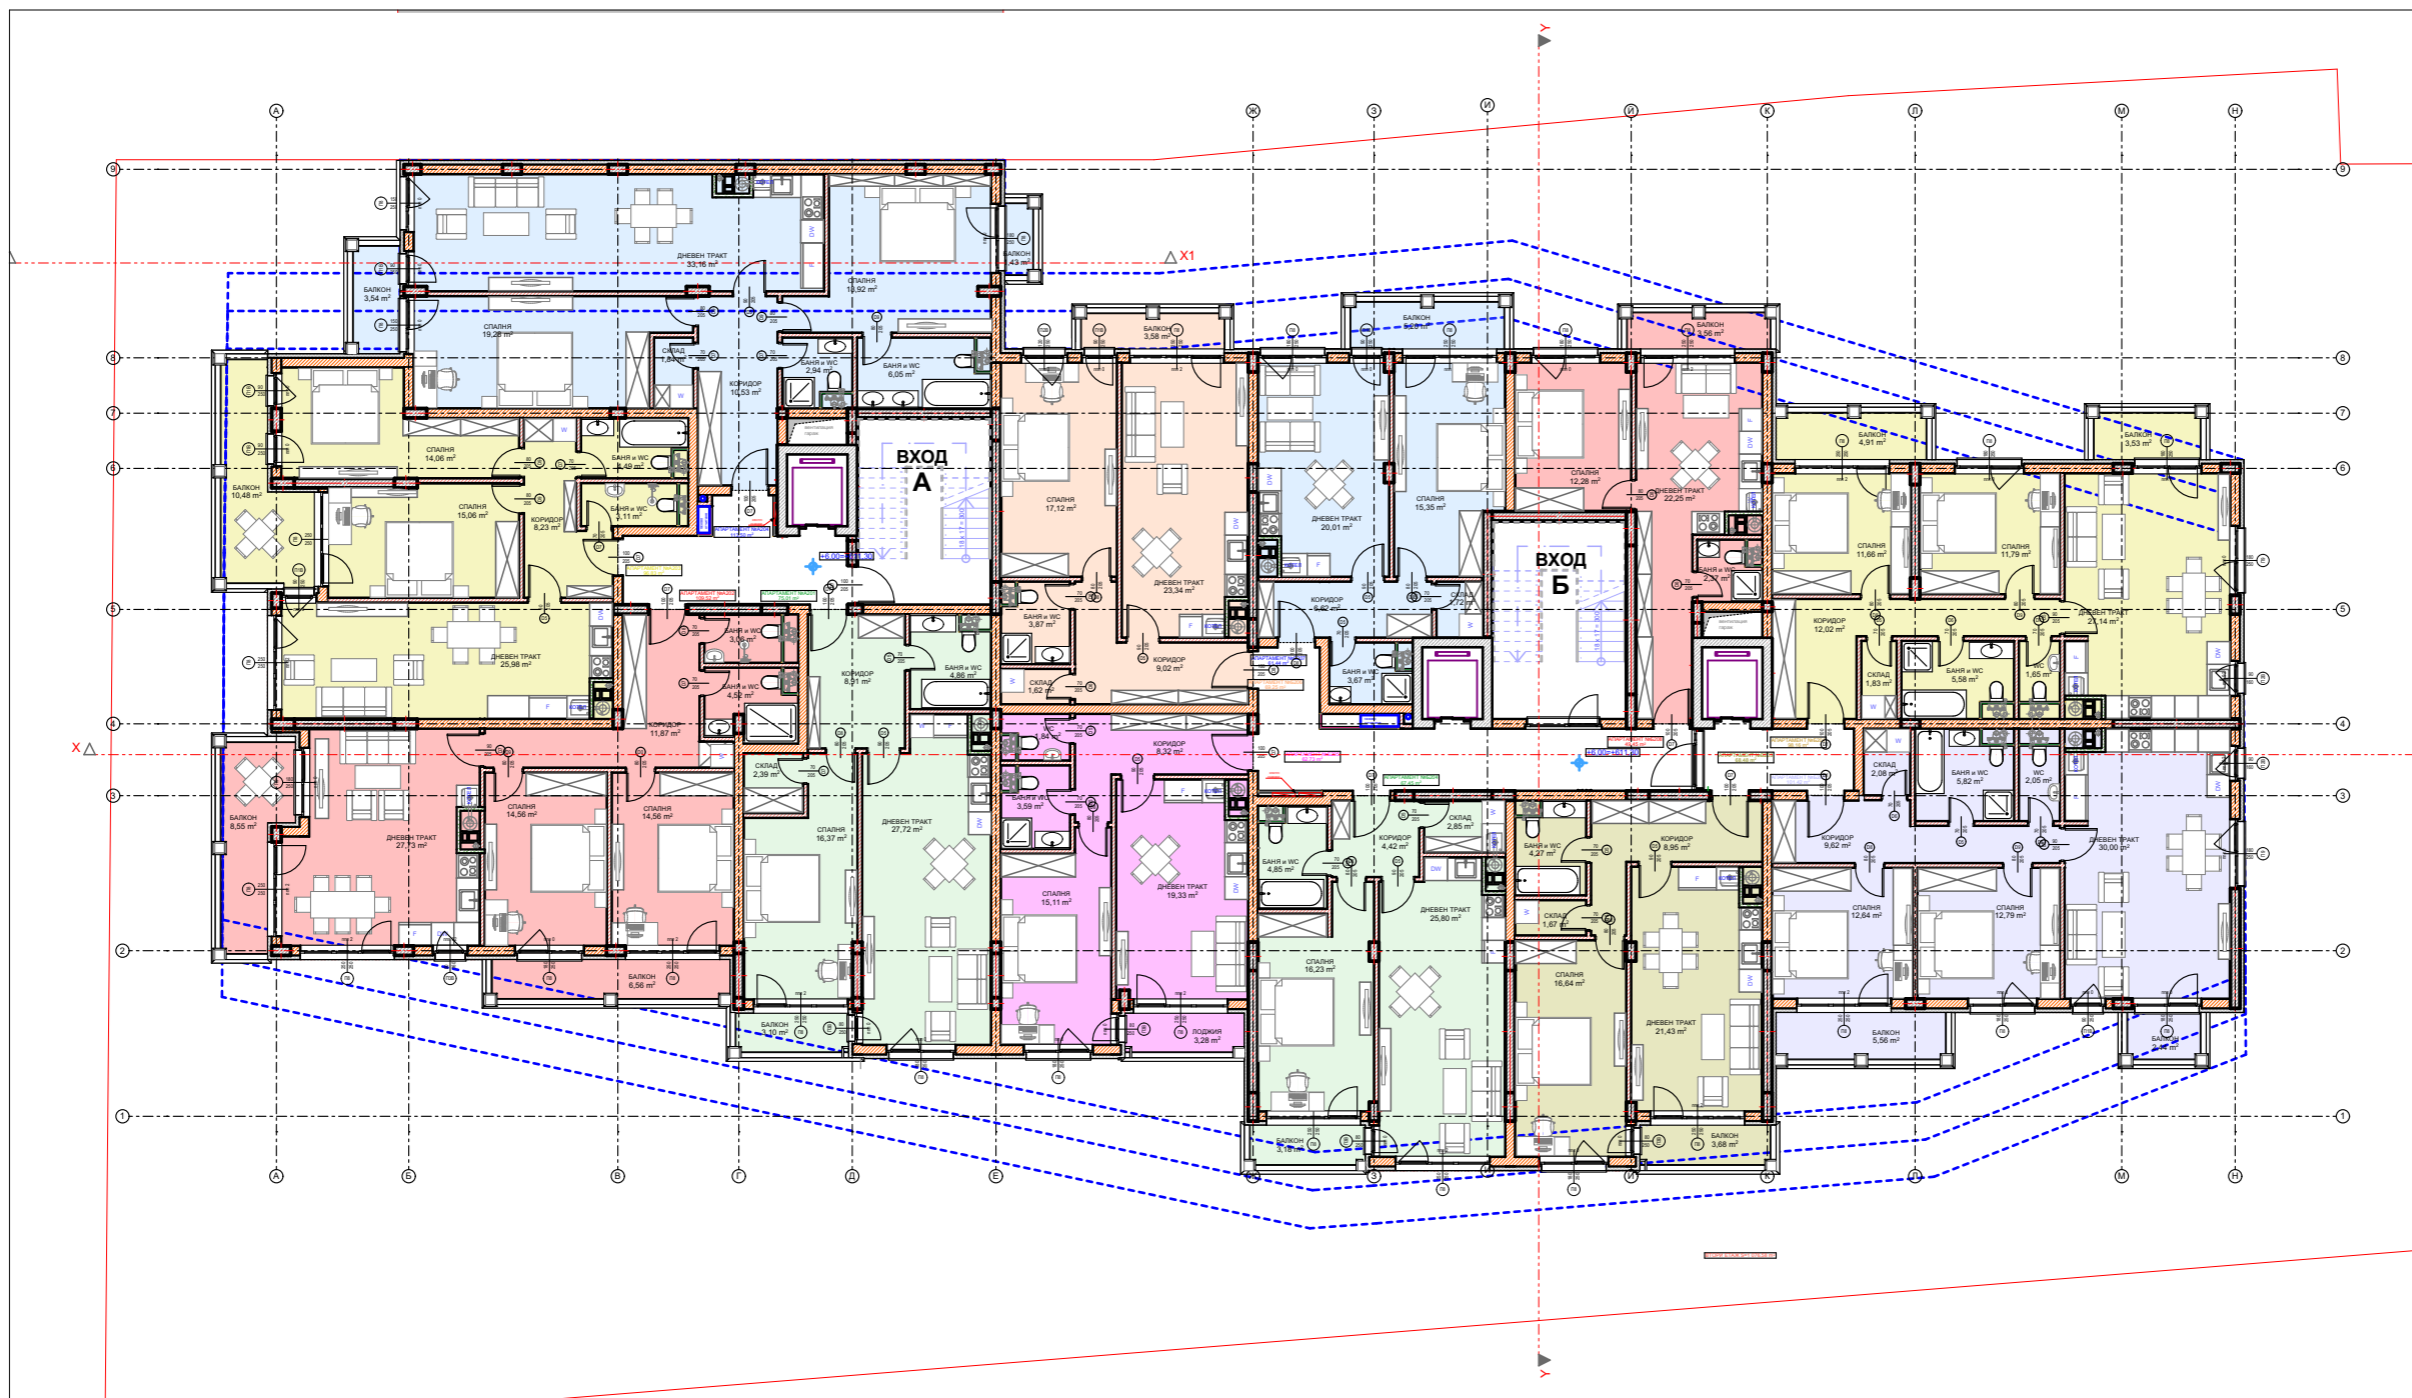


1	ВТОРИ ЕТАЖ
1:200	

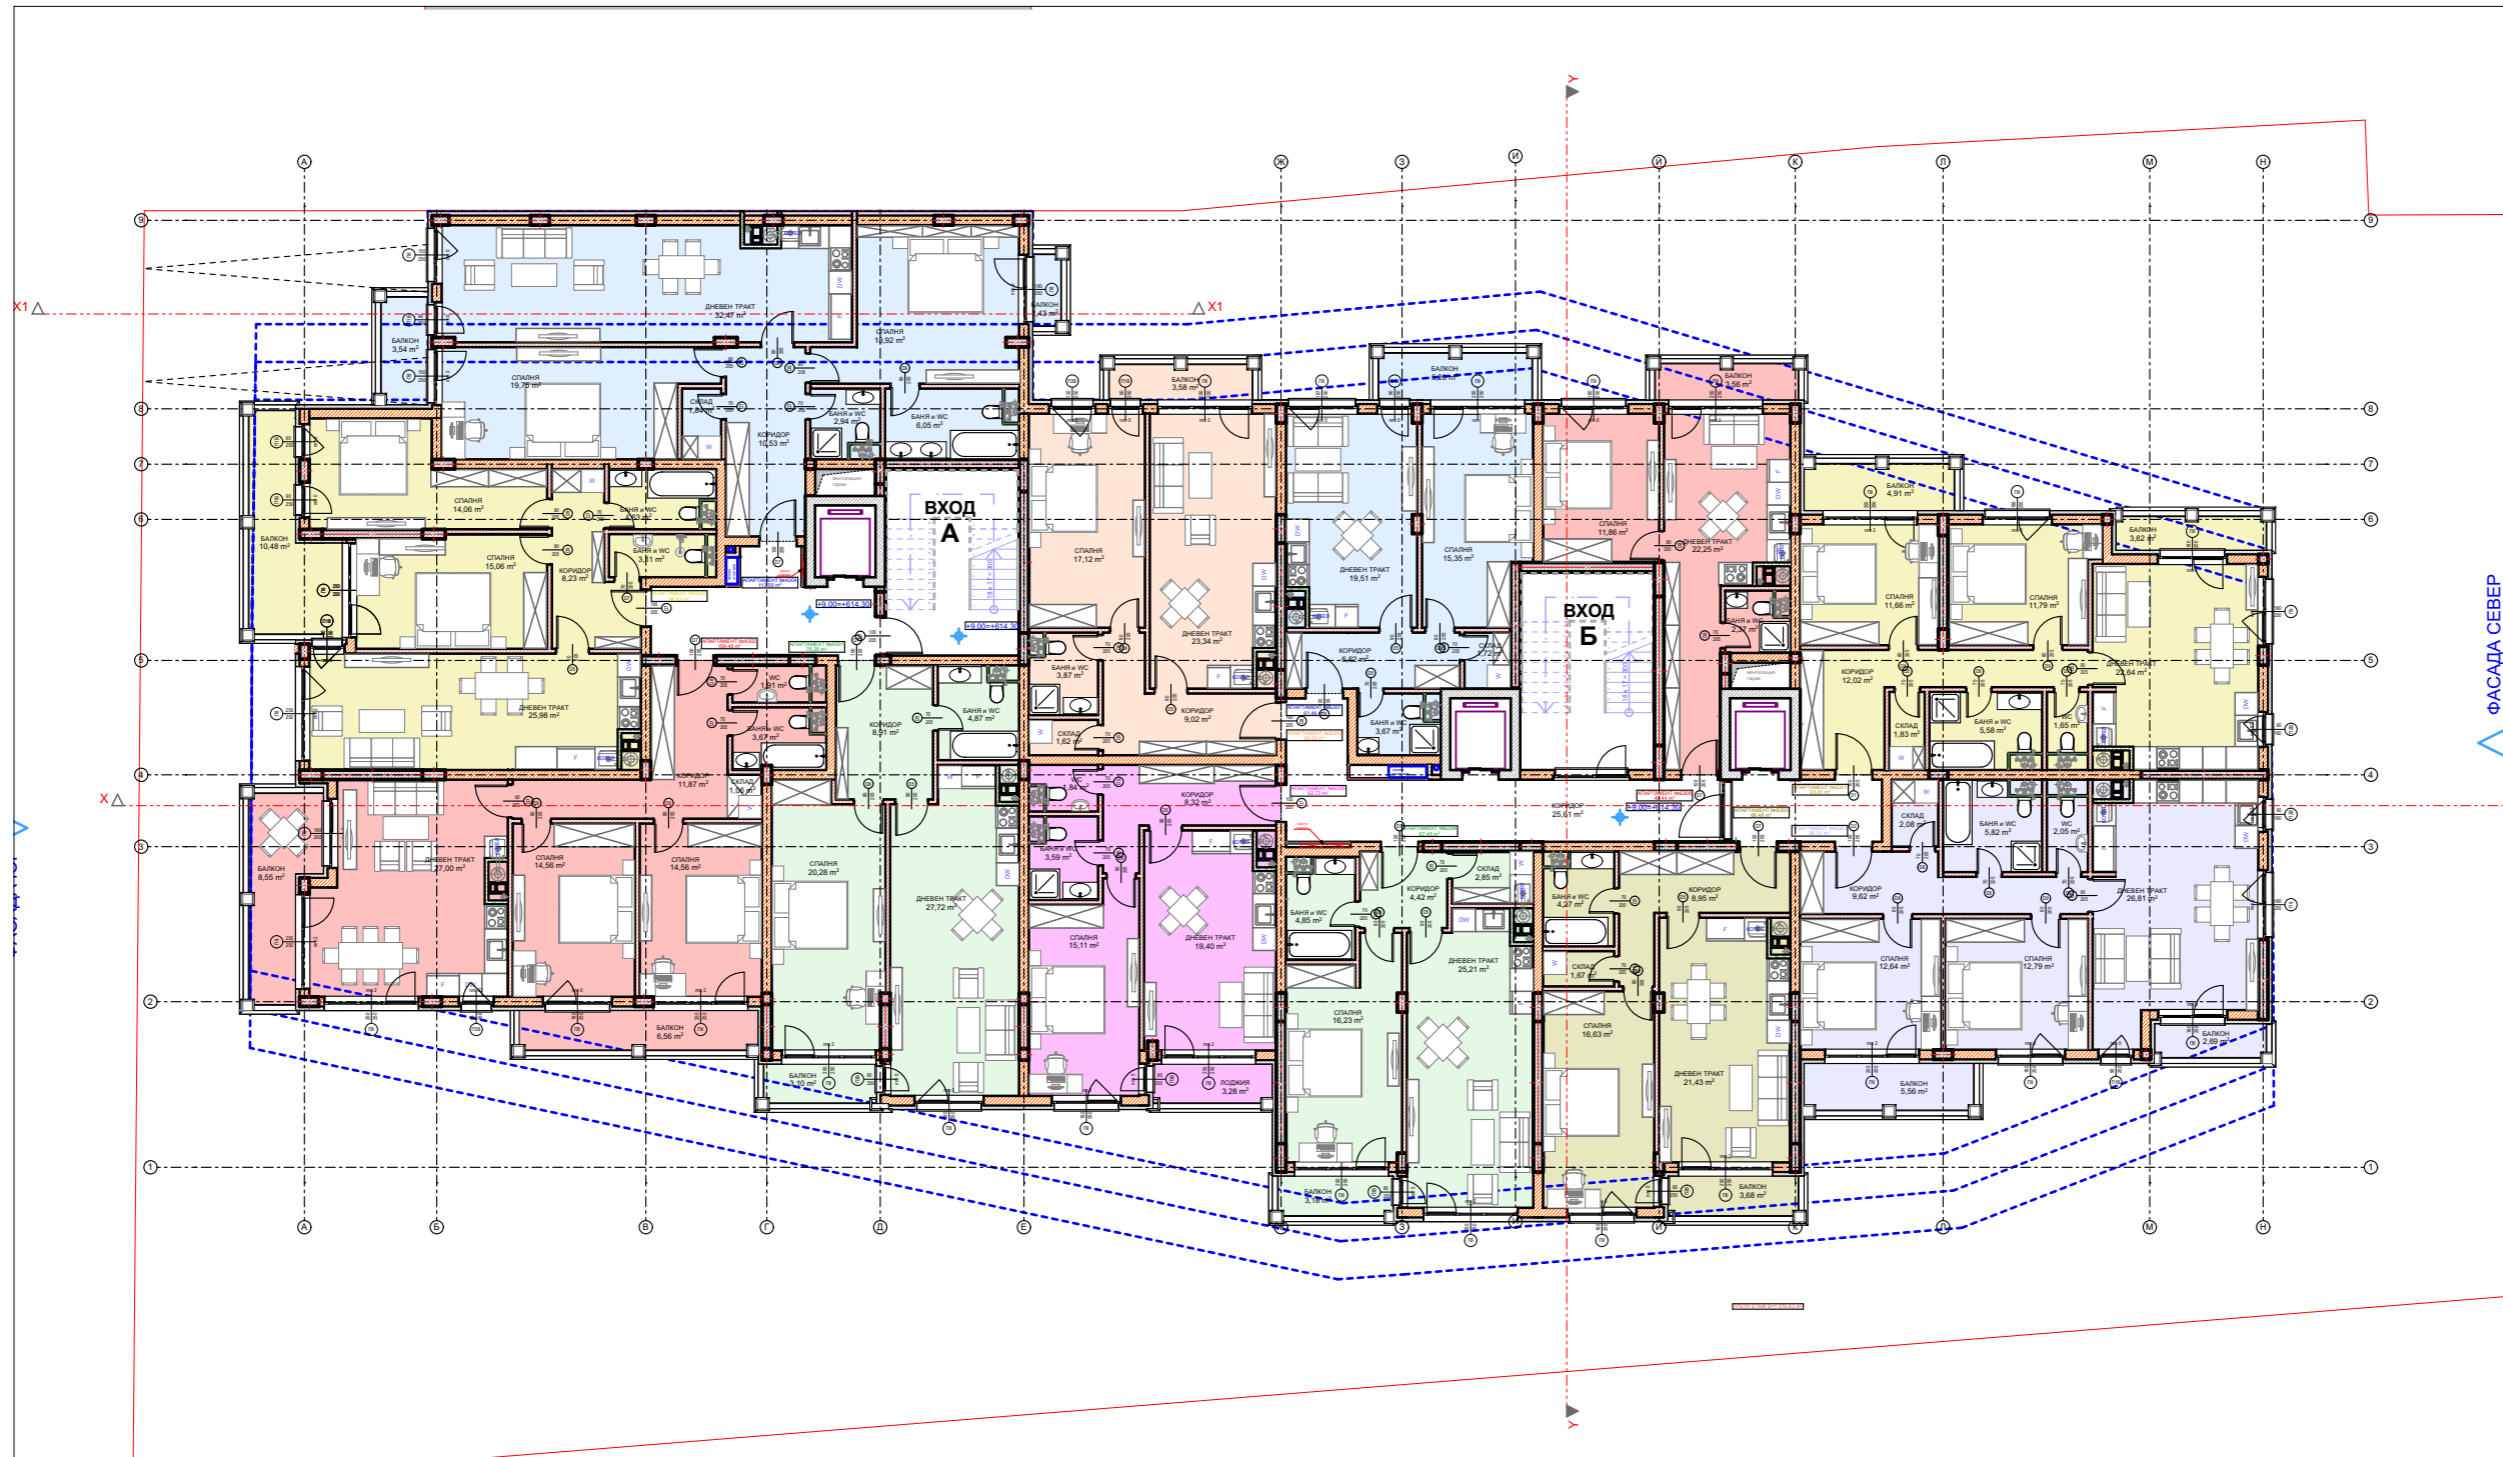


1	ТРЕТИ ЕТАЖ
1:200	

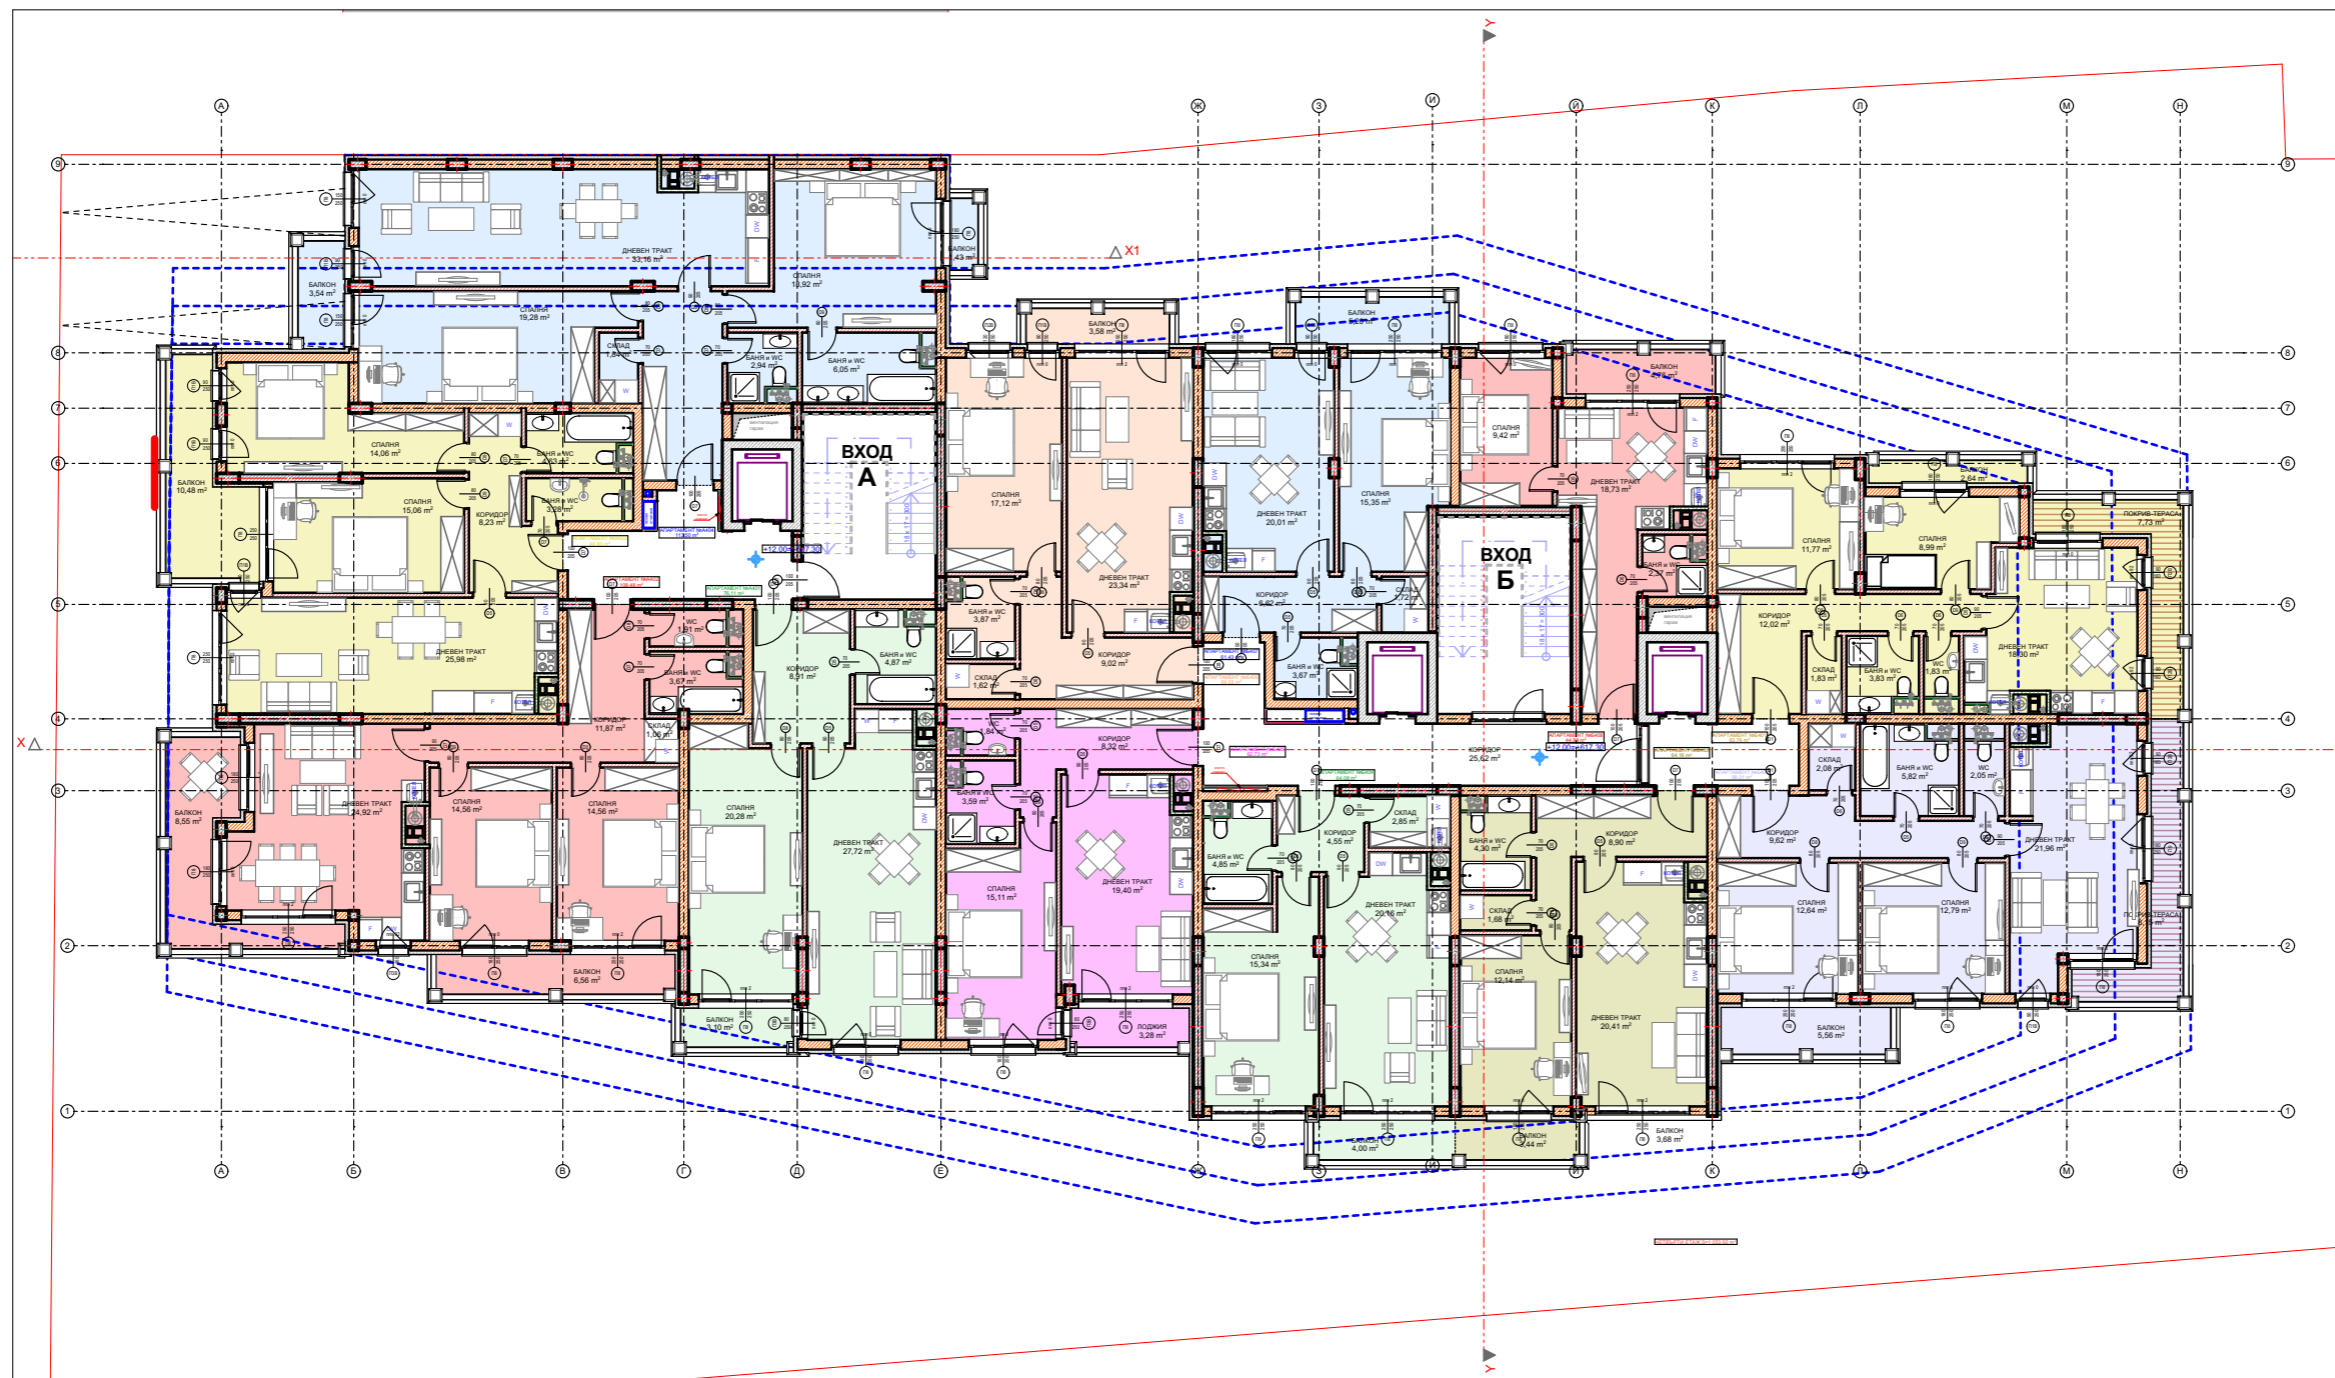

1	ЧЕТВЪРТИ ЕТАЖ
1:200	

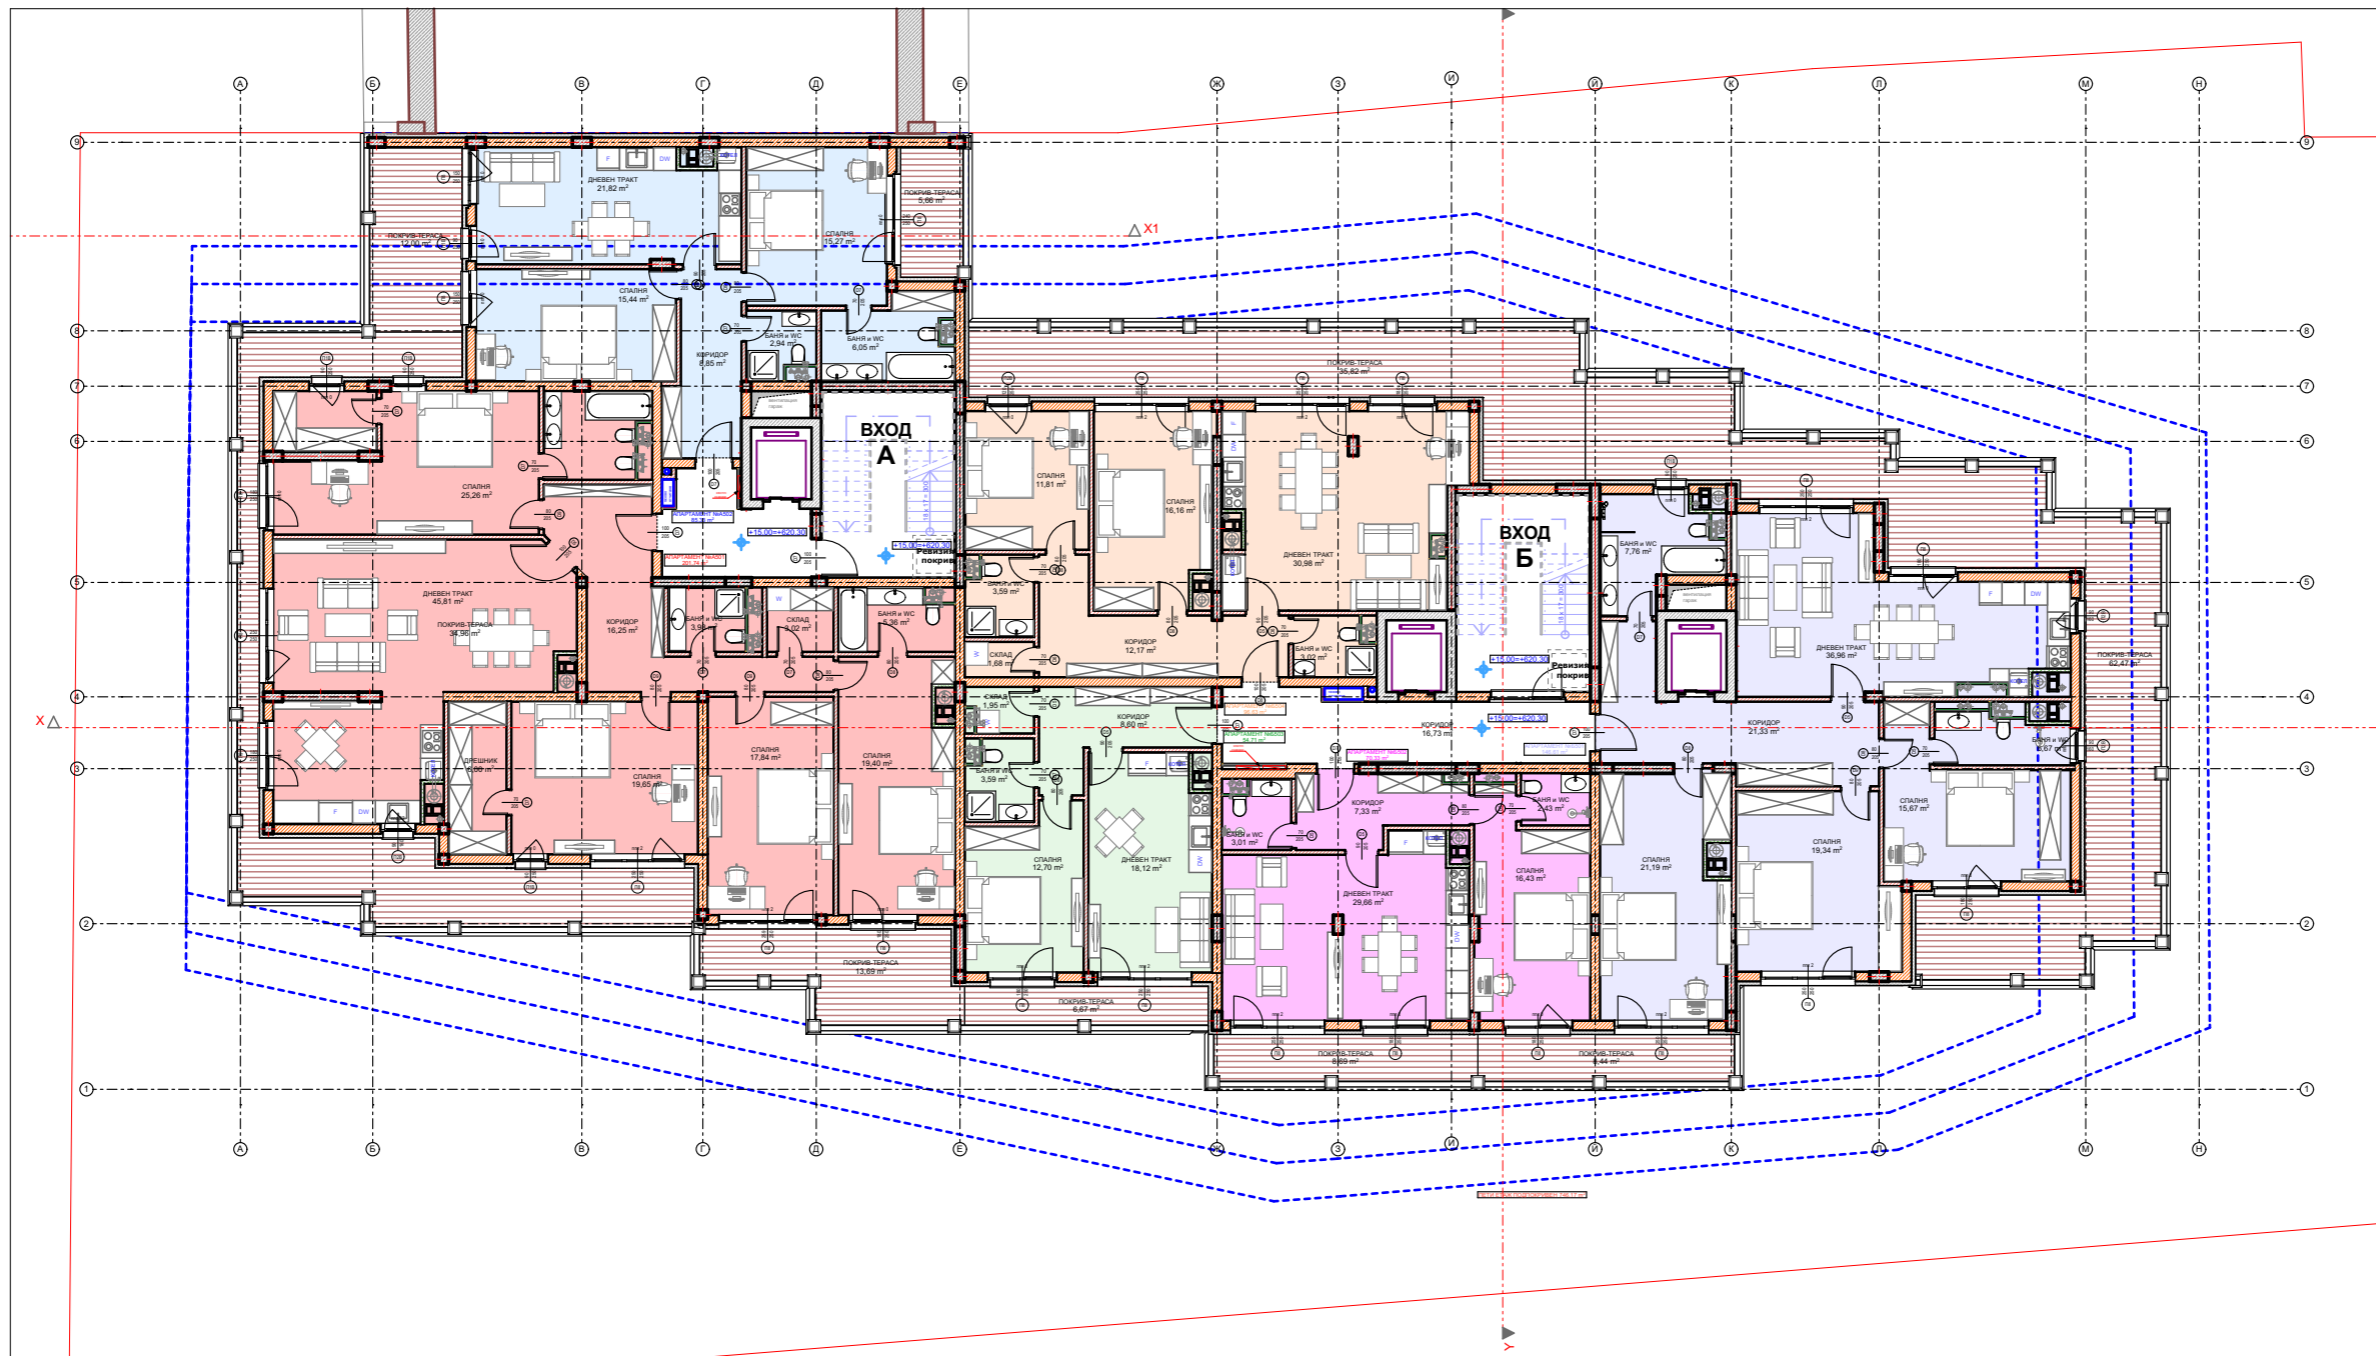

1	ПЕТИ ЕТАЖ ПОДПОКРИВЕН
1:200	

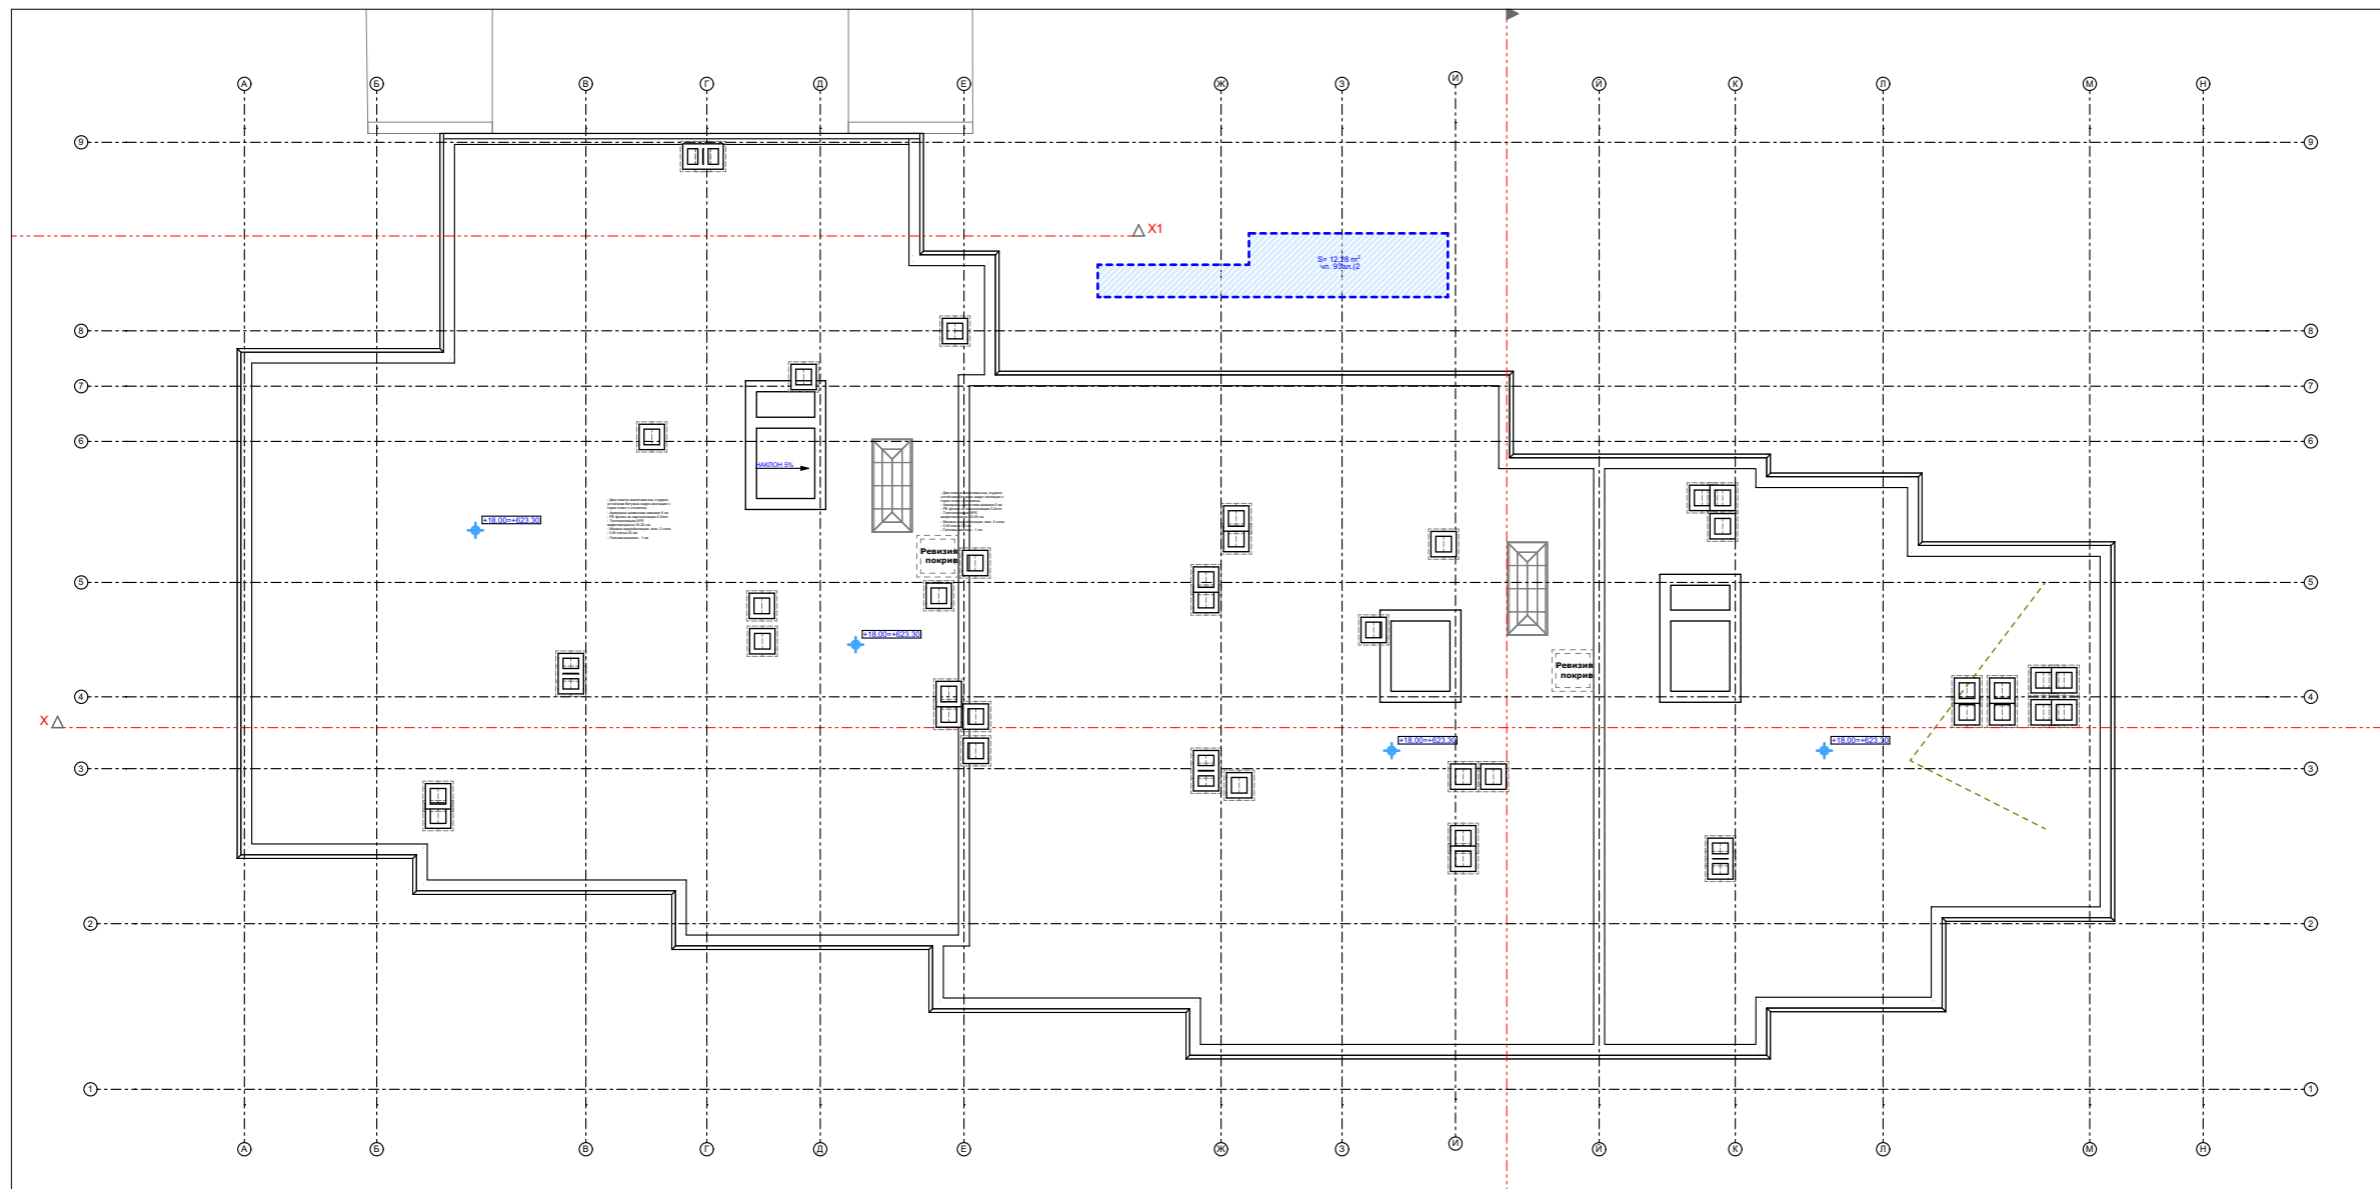

1	ПОКРИВ
1:200	