





**Първи етаж**  
етаж 0,00

№	Застроена площ	Застроена площ с общи части	Тераса (гвор)
1	99.4 м <sup>2</sup>	118.15 м <sup>2</sup>	
2	64.1 м <sup>2</sup>	76.19 м <sup>2</sup>	
3	91.6 м <sup>2</sup>	108.86 м <sup>2</sup>	
21	87.7 м <sup>2</sup>	104.23 м <sup>2</sup>	
22	58.7 м <sup>2</sup>	69.76 м <sup>2</sup>	
23	68.5 м <sup>2</sup>	81.43 м <sup>2</sup>	
47	87.5 м <sup>2</sup>	104.00 м <sup>2</sup>	14.9 м <sup>2</sup>
48	58.7 м <sup>2</sup>	69.76 м <sup>2</sup>	27.1 м <sup>2</sup>
49	68.5 м <sup>2</sup>	81.43 м <sup>2</sup>	27.1 м <sup>2</sup>
73	94.9 м <sup>2</sup>	112.78 м <sup>2</sup>	17 м <sup>2</sup>
74	96.2 м <sup>2</sup>	114.32 м <sup>2</sup>	62.5 м <sup>2</sup>
75	112.7 м <sup>2</sup>	133.94 м <sup>2</sup>	55.7 м <sup>2</sup>
97	95.3 м <sup>2</sup>	113.25 м <sup>2</sup>	46.6 м <sup>2</sup>
98	105.3 м <sup>2</sup>	125.16 м <sup>2</sup>	179.4 м <sup>2</sup>
99	65.0 м <sup>2</sup>	77.27 м <sup>2</sup>	68.8 м <sup>2</sup>
100	116.9 м <sup>2</sup>	138.94 м <sup>2</sup>	113.1 м <sup>2</sup>
141	108.6 м <sup>2</sup>	129.08 м <sup>2</sup>	119.7 м <sup>2</sup>
142	97.5 м <sup>2</sup>	115.87 м <sup>2</sup>	206.1 м <sup>2</sup>
01	39.9 м <sup>2</sup>	46.75 м <sup>2</sup>	
02	39.9 м <sup>2</sup>	46.65 м <sup>2</sup>	
03	51.1 м <sup>2</sup>	59.87 м <sup>2</sup>	
маз.	76.0 м <sup>2</sup>	89.06 м <sup>2</sup>	118.25 м <sup>2</sup>
каф.	566.8 м <sup>2</sup>	673.64 м <sup>2</sup>	168.12 м <sup>2</sup>

Апартаменти квадратура

**Вход - Е**

- АП 141
- АП 142
- ОФ 03
- магазин

**Вход - Д**

- АП 97
- АП 98
- АП 99
- АП 100
- ОФ 02

**Кафе - галерия**

**Вход - Г**

- АП 73
- АП 74
- АП 75
- ОФ 01

**Вход - В**

- АП 47
- АП 48
- АП 49


**Вход - Б**

- АП 21
- АП 22
- АП 23

**Вход - А**

- АП 1
- АП 2
- АП 3



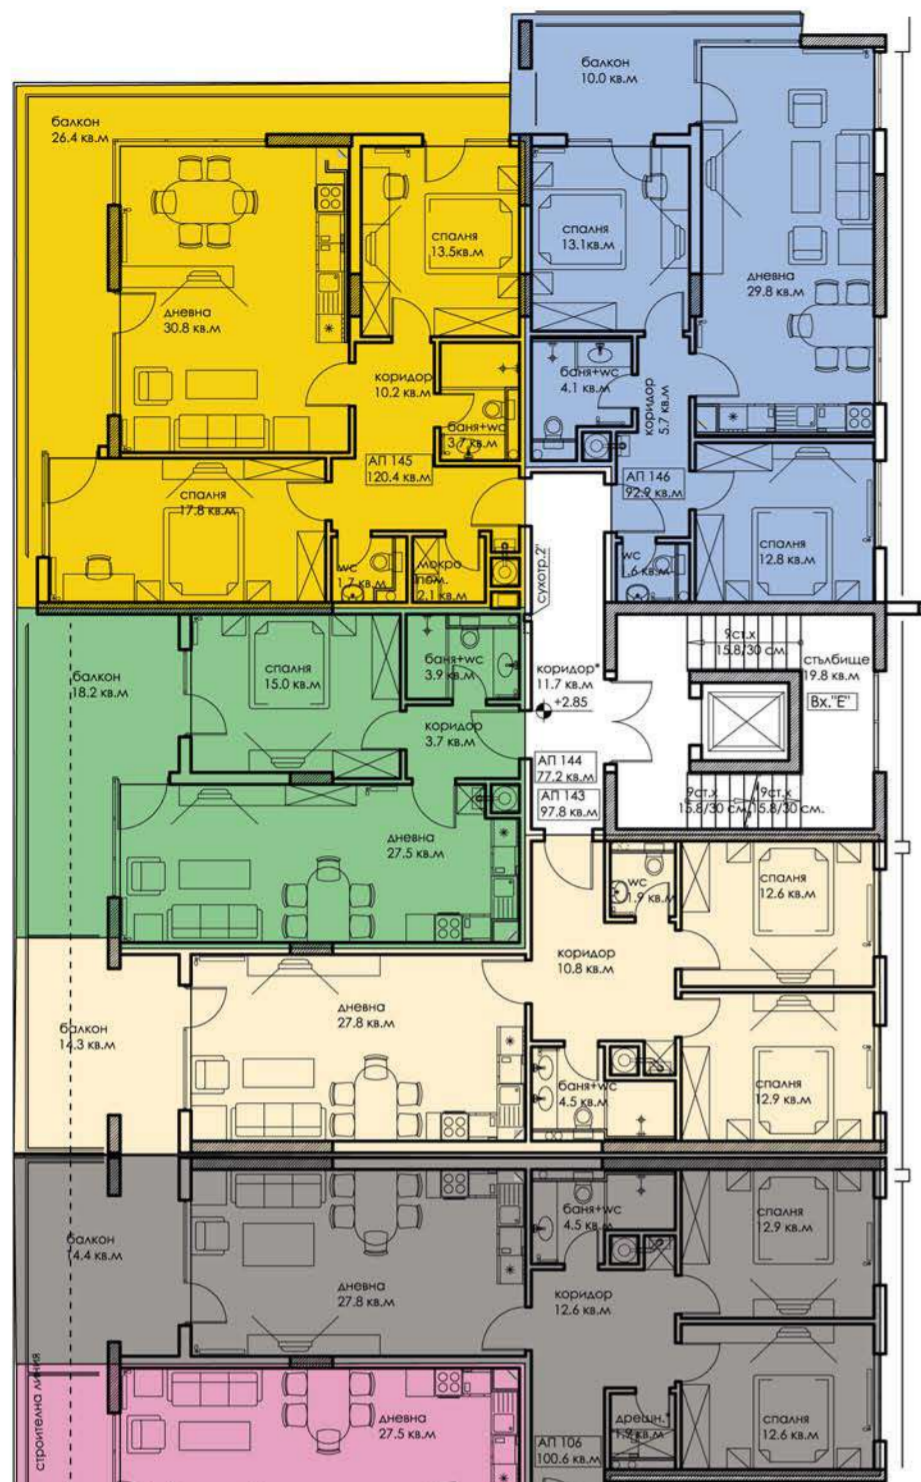


**Вход - Е**

- ▶ 143
- ▶ 144
- ▶ 145
- ▶ 146



**Вход - Д**

- ▶ 101
- ▶ 102
- ▶ 103
- ▶ 104
- ▶ 105
- ▶ 106

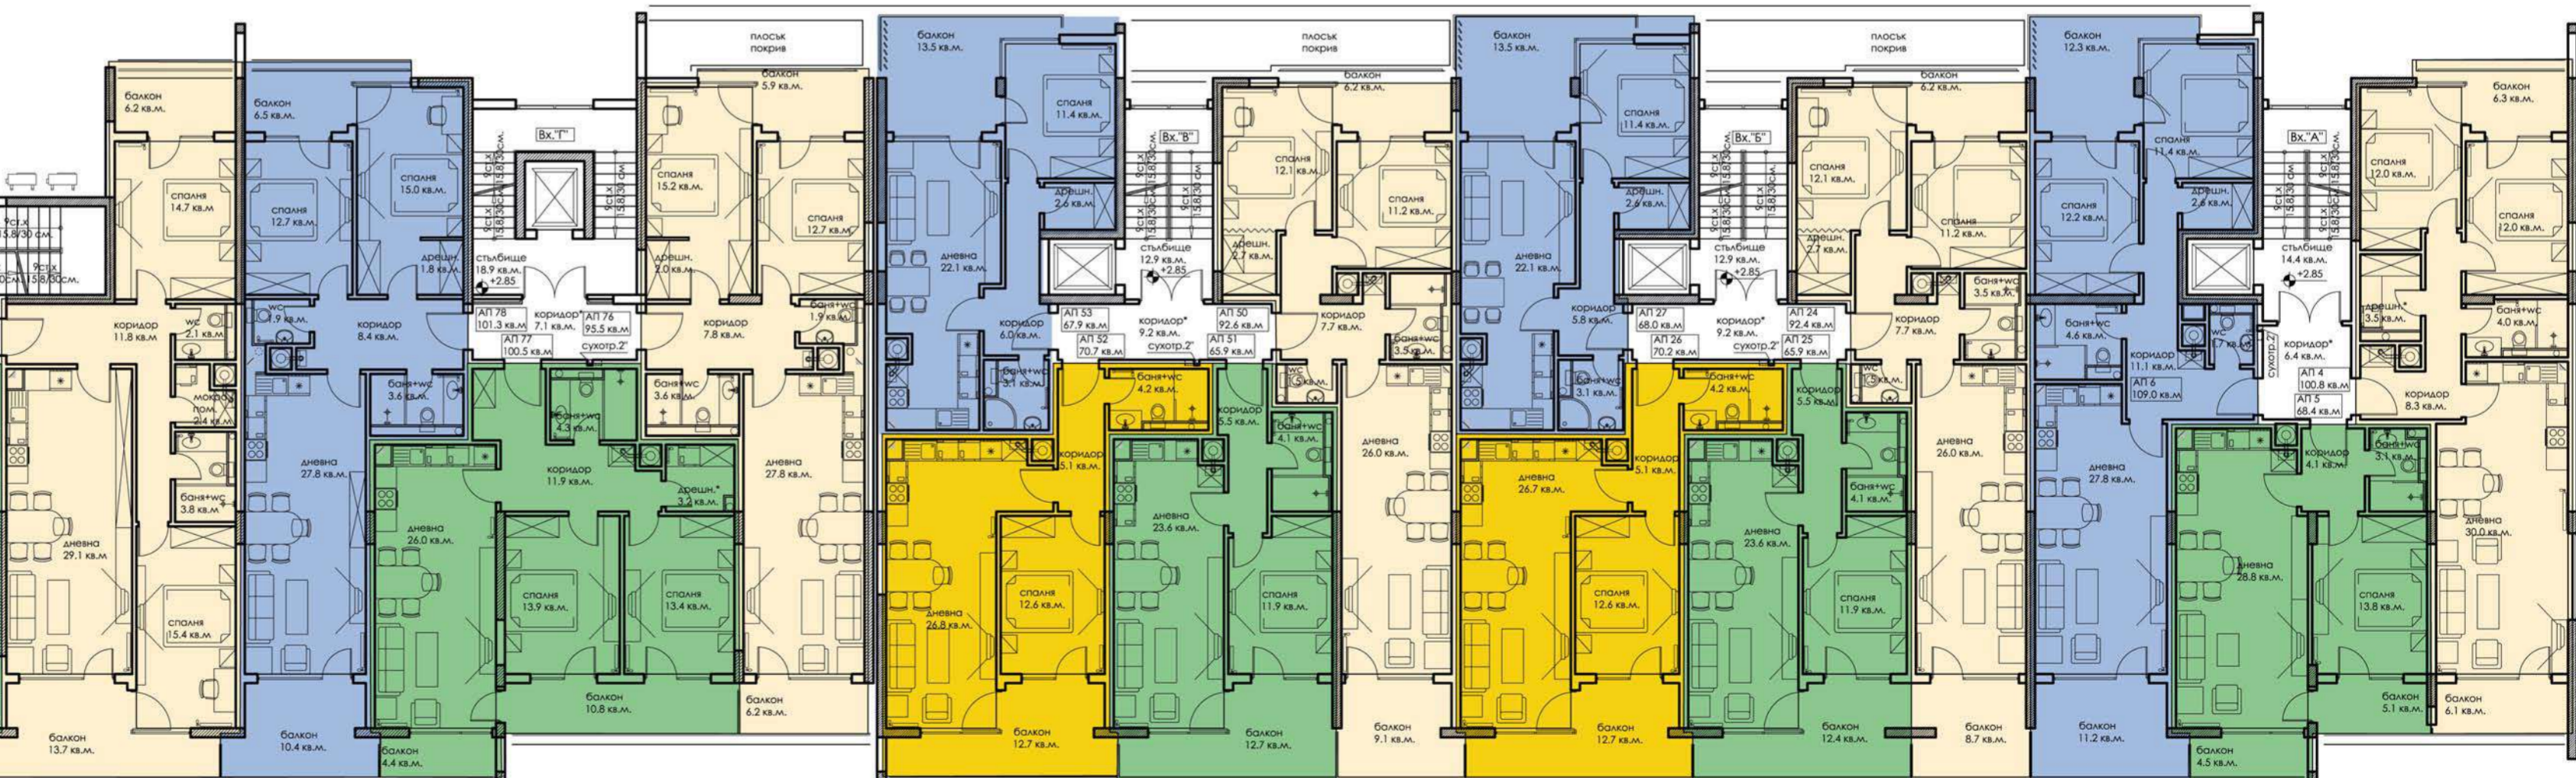

**Вход - Г**

- ▶ 76
- ▶ 77
- ▶ 78

**Вход - В**

- ▶ 50
- ▶ 51
- ▶ 52
- ▶ 53

**Вход - Б**

- ▶ 24
- ▶ 25
- ▶ 26
- ▶ 27

**Вход - А**

- ▶ 4
- ▶ 5
- ▶ 6

Апартаменти квадратура

**Втору етаж**  
кома +2,85

№	Застроена площ	Застроена площ с общи части
4	100.8 м2	119.79 м2
5	68.4 м2	81.29 м2
6	109.0 м2	129.55 м2
24	92.4 м2	109.83 м2
25	65.9 м2	78.34 м2
26	70.2 м2	83.44 м2
27	68.0 м2	80.82 м2
50	92.6 м2	110.07 м2
51	65.9 м2	78.34 м2
52	70.7 м2	84.04 м2
53	67.9 м2	80.69 м2
76	95.5 м2	113.52 м2
77	100.5 м2	119.46 м2
78	101.3 м2	120.40 м2
101	113.1 м2	134.41 м2
102	99.5 м2	118.25 м2
103	123.3 м2	146.55 м2
104	69.3 м2	82.37 м2
105	77.5 м2	92.12 м2
106	100.6 м2	119.56 м2
143	97.8 м2	116.24 м2
144	77.2 м2	91.76 м2
145	120.4 м2	143.10 м2
146	92.9 м2	110.40 м2




## Тупов етаж (3, 4, 5)

кота +5,77, +8,55, +11,40

№	Застроена площ	Застр. площ с о.ч.
7, 10, 13	100.8 м2	119.56 м2
8, 11, 14	66.2 м2	78.68 м2
9, 12, 15	103.7 м2	123.25 м2
28, 32, 36	90.4 м2	107.45 м2
29, 33, 37	61.4 м2	72.98 м2
30, 34, 38	65.3 м2	77.60 м2
31, 35, 39	66.2 м2	78.68 м2
54, 48, 62	90.3 м2	107.32 м2
55, 59, 63	61.8 м2	73.44 м2
56, 60, 64	65.9 м2	78.34 м2
57, 61, 65	66.1 м2	78.58 м2
79, 82, 85	96.2 м2	114.32 м2
80, 83, 86	98.1 м2	116.61 м2
81, 84, 87	97.5 м2	115.87 м2
107, 113, 119	108.2 м2	128.61 м2
108, 114, 120	97.2 м2	115.53 м2
109, 115, 121	123.3 м2	146.55 м2
110, 116, 123	69.3 м2	82.37 м2
111, 117, 124	69.4 м2	82.50 м2
112, 118, 125	105.6 м2	125.49 м2
147, 151, 155	102.6 м2	121.94 м2
148, 152, 156	69.2 м2	82.23 м2
149, 153, 157	112.0 м2	133.11 м2
150, 154, 158	96.1 м2	114.22 м2

Апартаменти квадратура

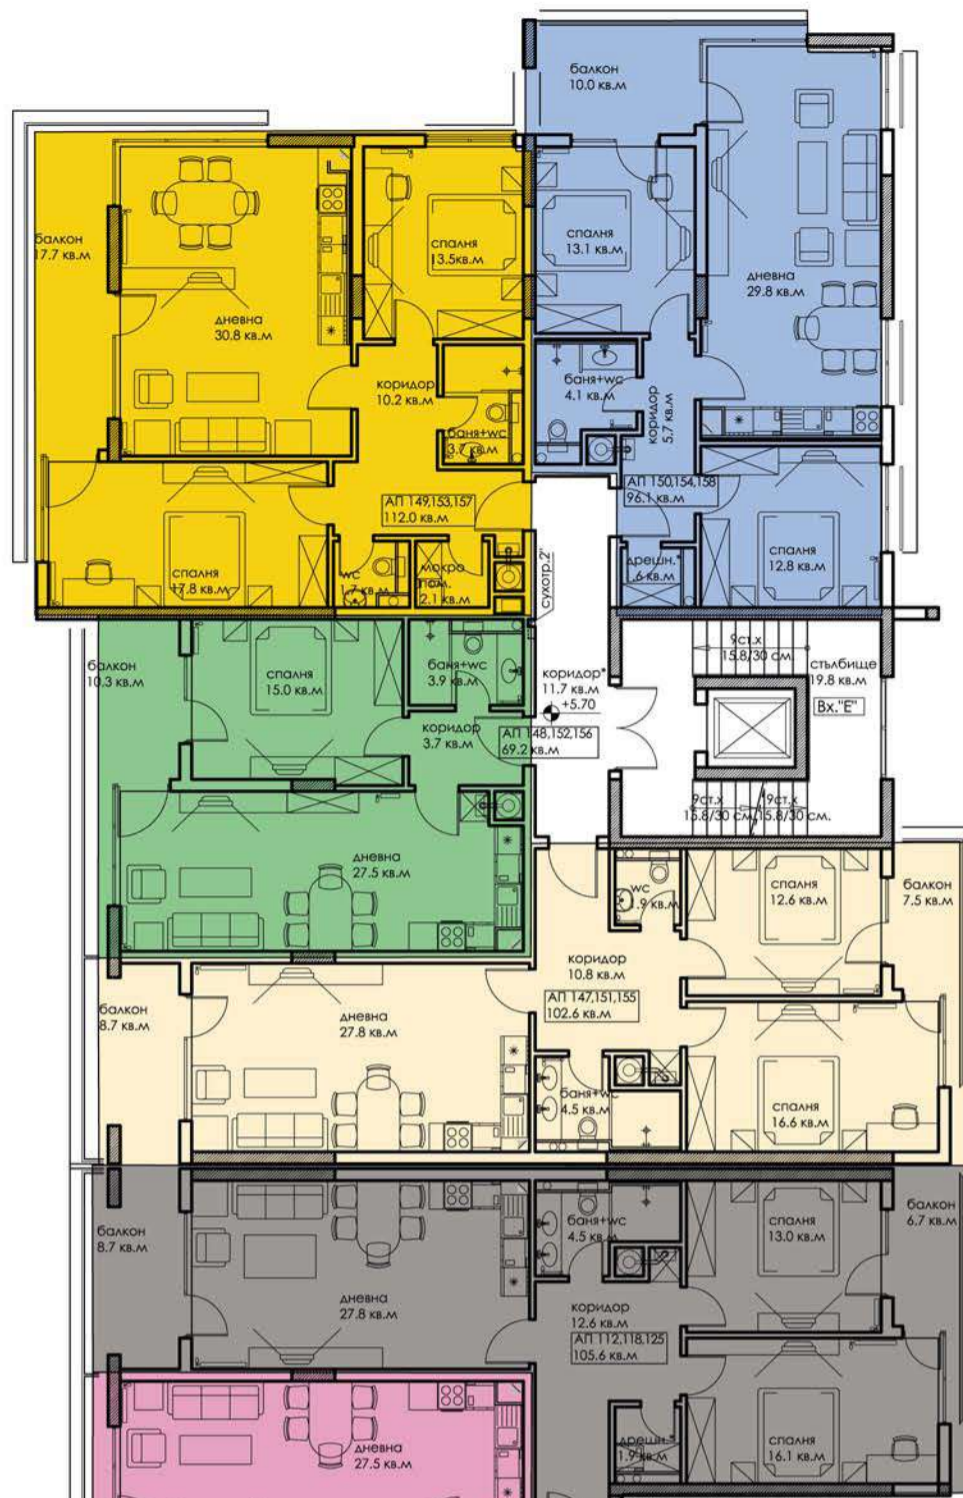

### Вход - Е

- АП
- ▶ 147, 151, 155
  - ▶ 148, 152, 156
  - ▶ 149, 153, 157
  - ▶ 150, 154, 158



### Вход - Д

- АП
- ▶ 107, 113, 119
  - ▶ 108, 114, 120
  - ▶ 109, 115, 121
  - ▶ 110, 116, 122
  - ▶ 111, 117, 123
  - ▶ 112, 118, 124



### Вход - Г

- АП
- ▶ 79, 82, 85
  - ▶ 80, 83, 86
  - ▶ 81, 84, 87




### Вход - В

- АП
- ▶ 54, 58, 62
  - ▶ 55, 59, 63
  - ▶ 56, 60, 64
  - ▶ 57, 61, 65



### Вход - Б


- АП
- ▶ 28, 32, 36
  - ▶ 29, 33, 37
  - ▶ 30, 34, 38
  - ▶ 31, 35, 39

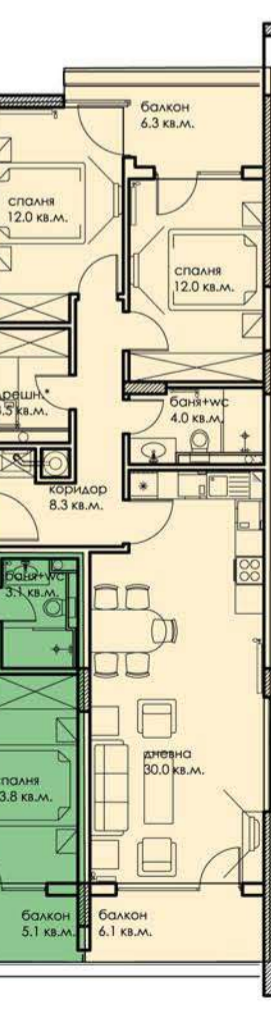

### Вход - А

- АП
- ▶ 7, 10, 13
  - ▶ 8, 11, 14
  - ▶ 9, 12, 15



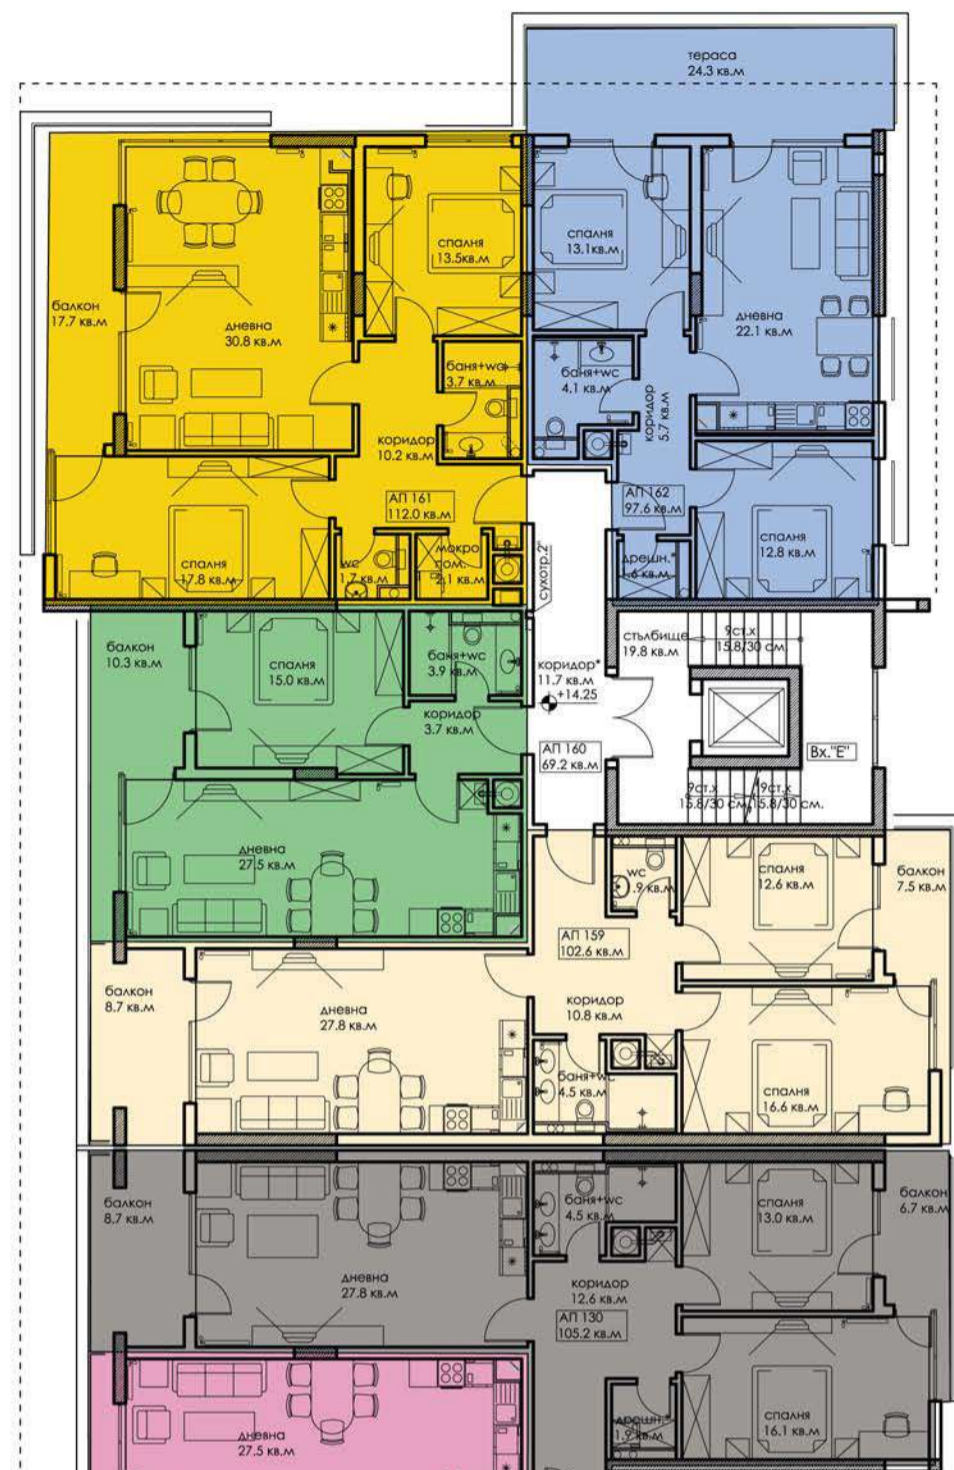


**Вход - Е**

- 159
- 160
- 161
- 162



**Вход - Д**

- 125
- 126
- 127
- 128
- 129
- 130

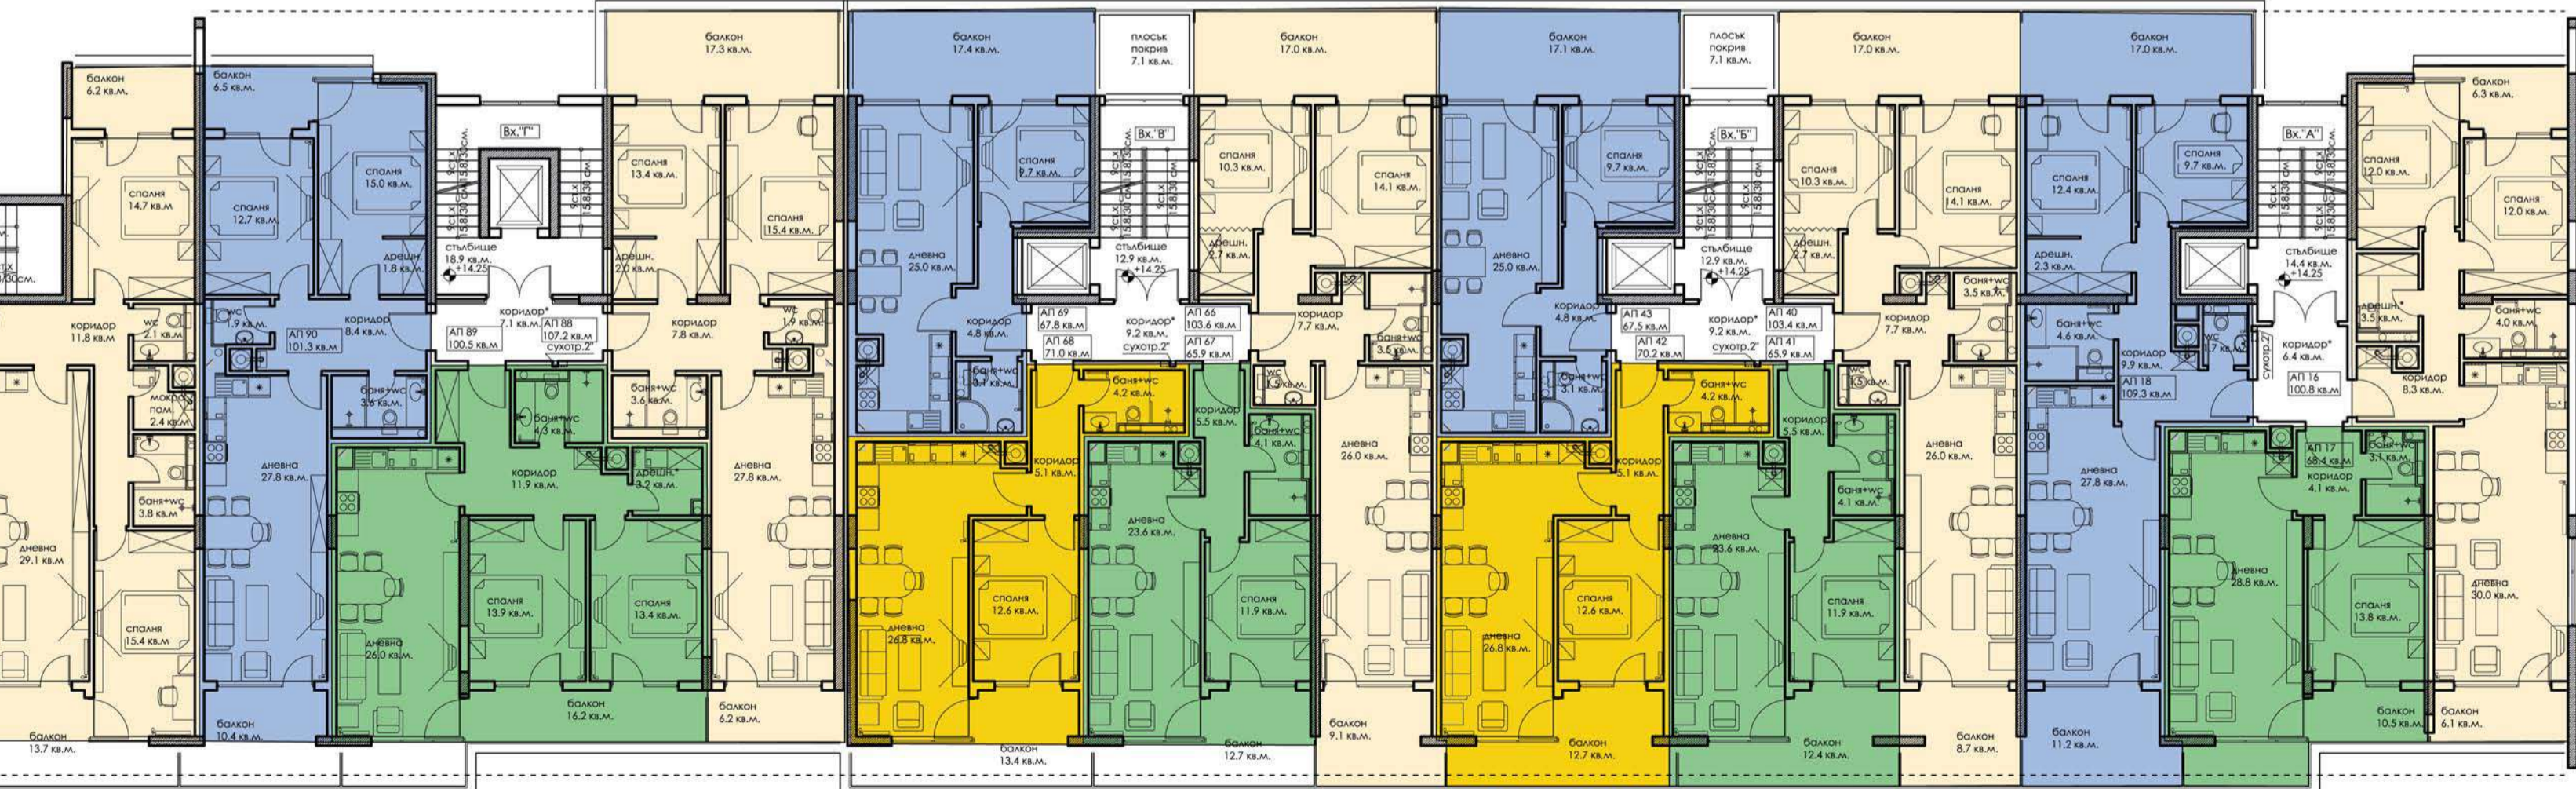

**Вход - Г**

- 88
- 89
- 90

**Вход - В**

- 66
- 67
- 68
- 69

**Вход - Б**

- 40
- 41
- 42
- 43

**Вход - А**


- 16
- 17
- 18

**Шесту етаж**  
koma +14,25

№	Застроена площ	Застроена площ с общи части
16	100.8 м2	119.79 м2
17	68.4 м2	81.29 м2
18	109.3 м2	129.92 м2
40	103.4 м2	122.91 м2
41	65.9 м2	78.34 м2
42	70.2 м2	83.44 м2
43	67.5 м2	80.22 м2
66	103.6 м2	123.15 м2
67	65.9 м2	78.34 м2
68	71.0 м2	84.38 м2
69	67.8 м2	80.59 м2
88	107.2 м2	127.40 м2
89	100.5 м2	119.46 м2
90	101.3 м2	120.40 м2
125	113.1 м2	134.41 м2
126	99.5 м2	118.25 м2
127	123.3 м2	146.55 м2
128	69.3 м2	82.37 м2
129	69.4 м2	82.50 м2
130	105.2 м2	125.02 м2
159	102.6 м2	121.94 м2
160	69.2 м2	82.23 м2
161	112.0 м2	133.11 м2
162	97.6 м2	116.00 м2


Апартаменти квадратура



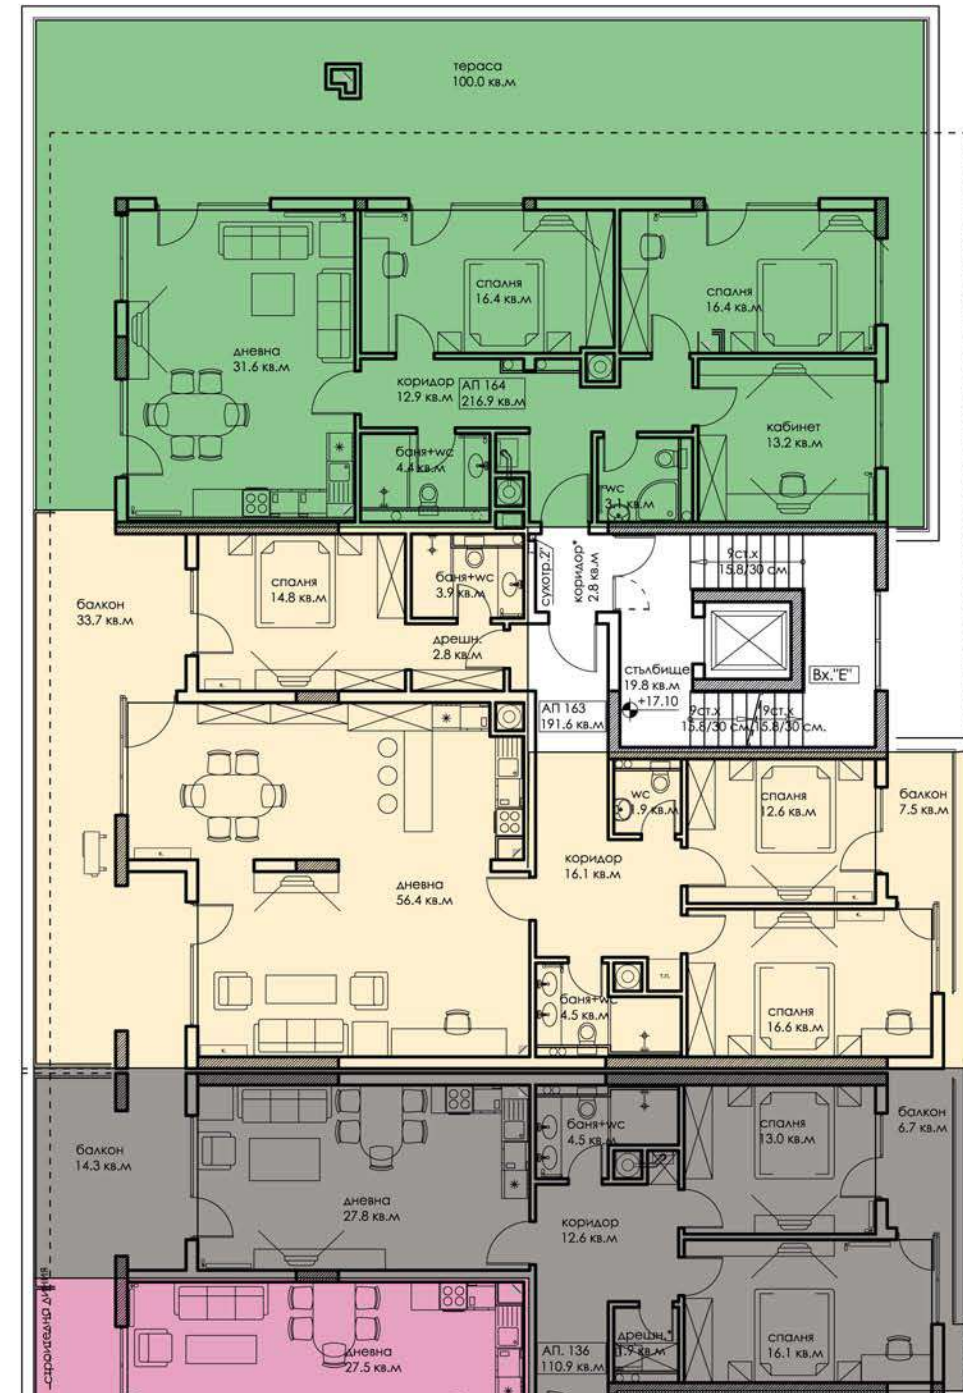



**Вход - Е**

АП 163  
164

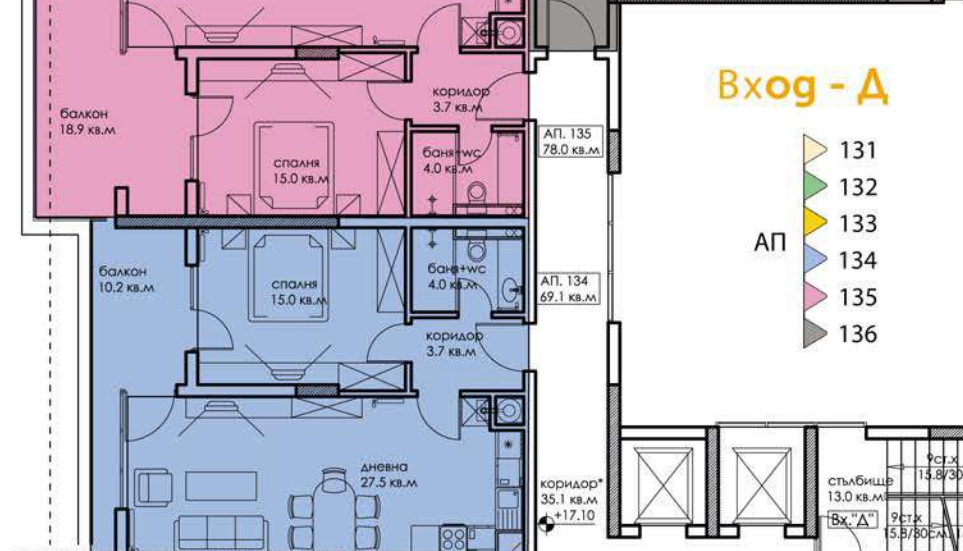

**Вход - Д**

АП 131  
132  
133  
134  
135  
136

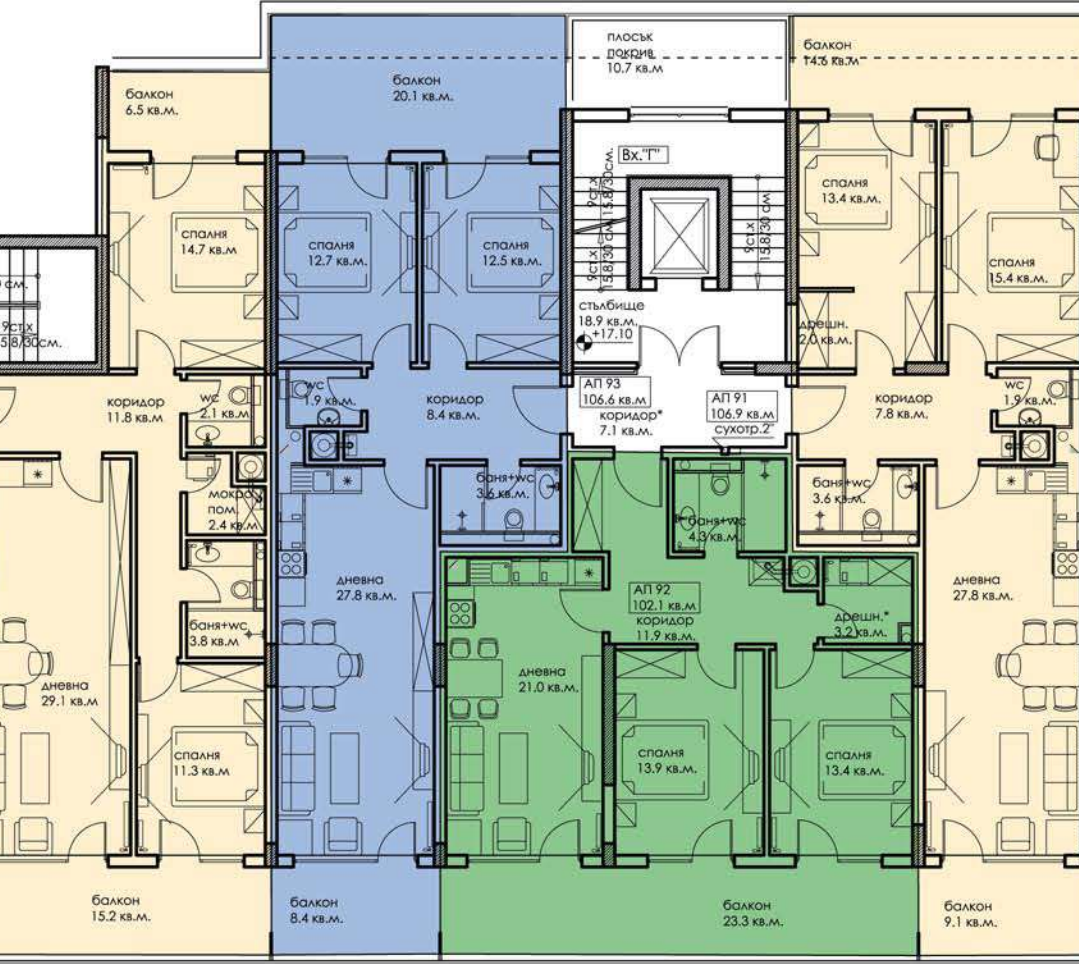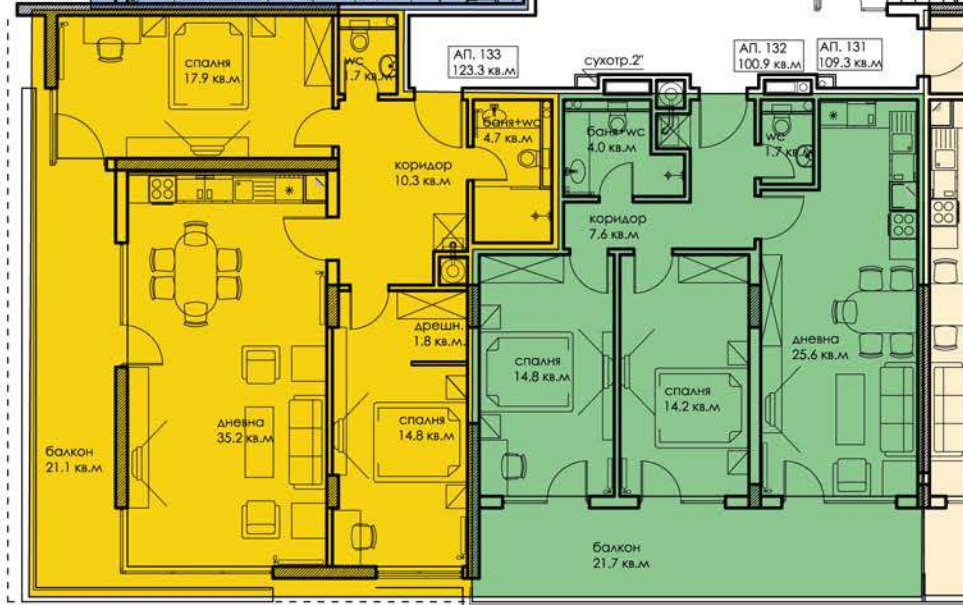


**Вход - Г**

АП 91  
92  
93



**Вход - В**

АП 70  
71  
72

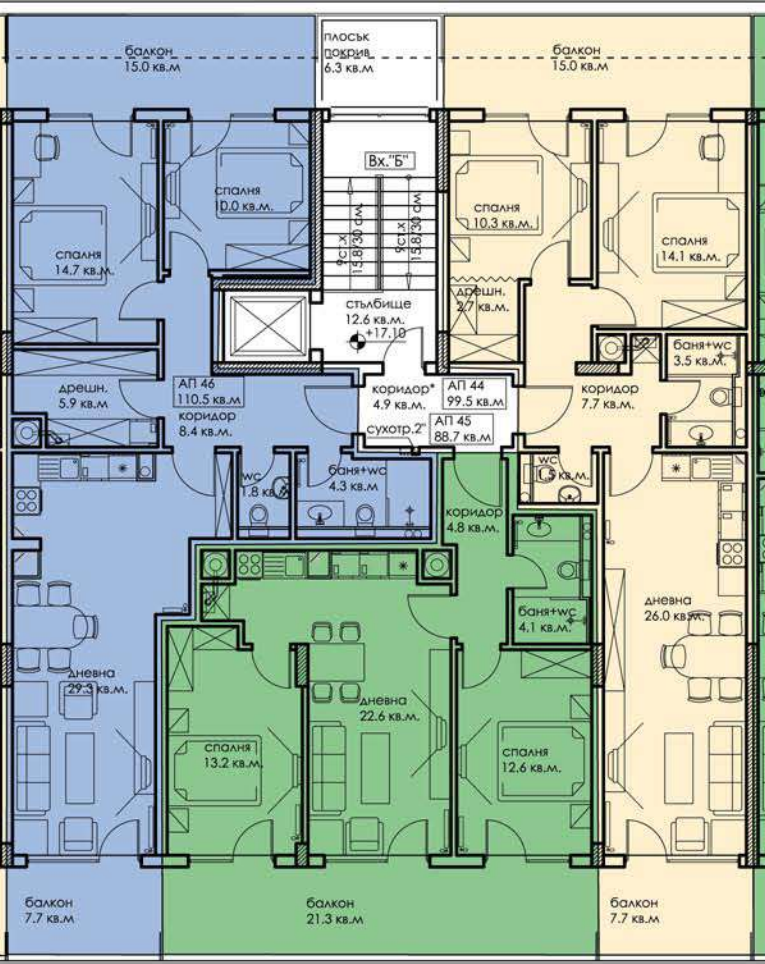

**Вход - Б**

АП 44  
45  
46



**Вход - А**

АП 19  
20

**Сегму етаж**

кота +17,10

№	Застроена площ	Застроена площ с общи части
19	181.9 м2	216.21м2
20	105.0 м2	124.79 м2
44	99.5 м2	118.25м2
45	88.7 м2	105.44м2
46	110.5 м2	131.33м2
70	99.5 м2	118.25м2
71	88.7 м2	105.44м2
72	111.10м2	132.03 м2
91	106.9 м2	127.07 м2
92	102.1 м2	121.33 м2
93	106.6 м2	126.70 м2
131	109.3 м2	129.92м2
132	100.9 м2	119.93м2
133	123.3 м2	146.48м2
134	69.1 м2	82.03 м2
135	78.0 м2	92.56 м2
136	110.9 м2	131.66 м2
163	191.6 м2	227.54 м2
164	216.9 м2	257.79 м2

Апартаменти кбратура





**Вход - Е**

АП 165

**Вход - Г**

АП 94  
АП 95  
АП 96

**Вход - Д**

АП 137  
АП 138  
АП 139  
АП 140

Апартаменти квадратура

koma +19,95

№	Застроена площ	Застроена площ с общи части
94	167.8 м2	199.44м2
95	99.1 м2	117.78м2
96	97.7 м2	116.14м2
137	107.9 м2	128.24м2
138	215.0 м2	255.55м2
139	147.2 м2	175.13м2
140	108.4 м2	129.02м2
165	296.2 м2	352.19м2

