



РАЗПРЕДЕЛЕНИЕ ПЪРВИ ЕТАЖ
 КОТА ± 0.00
 М 1:50

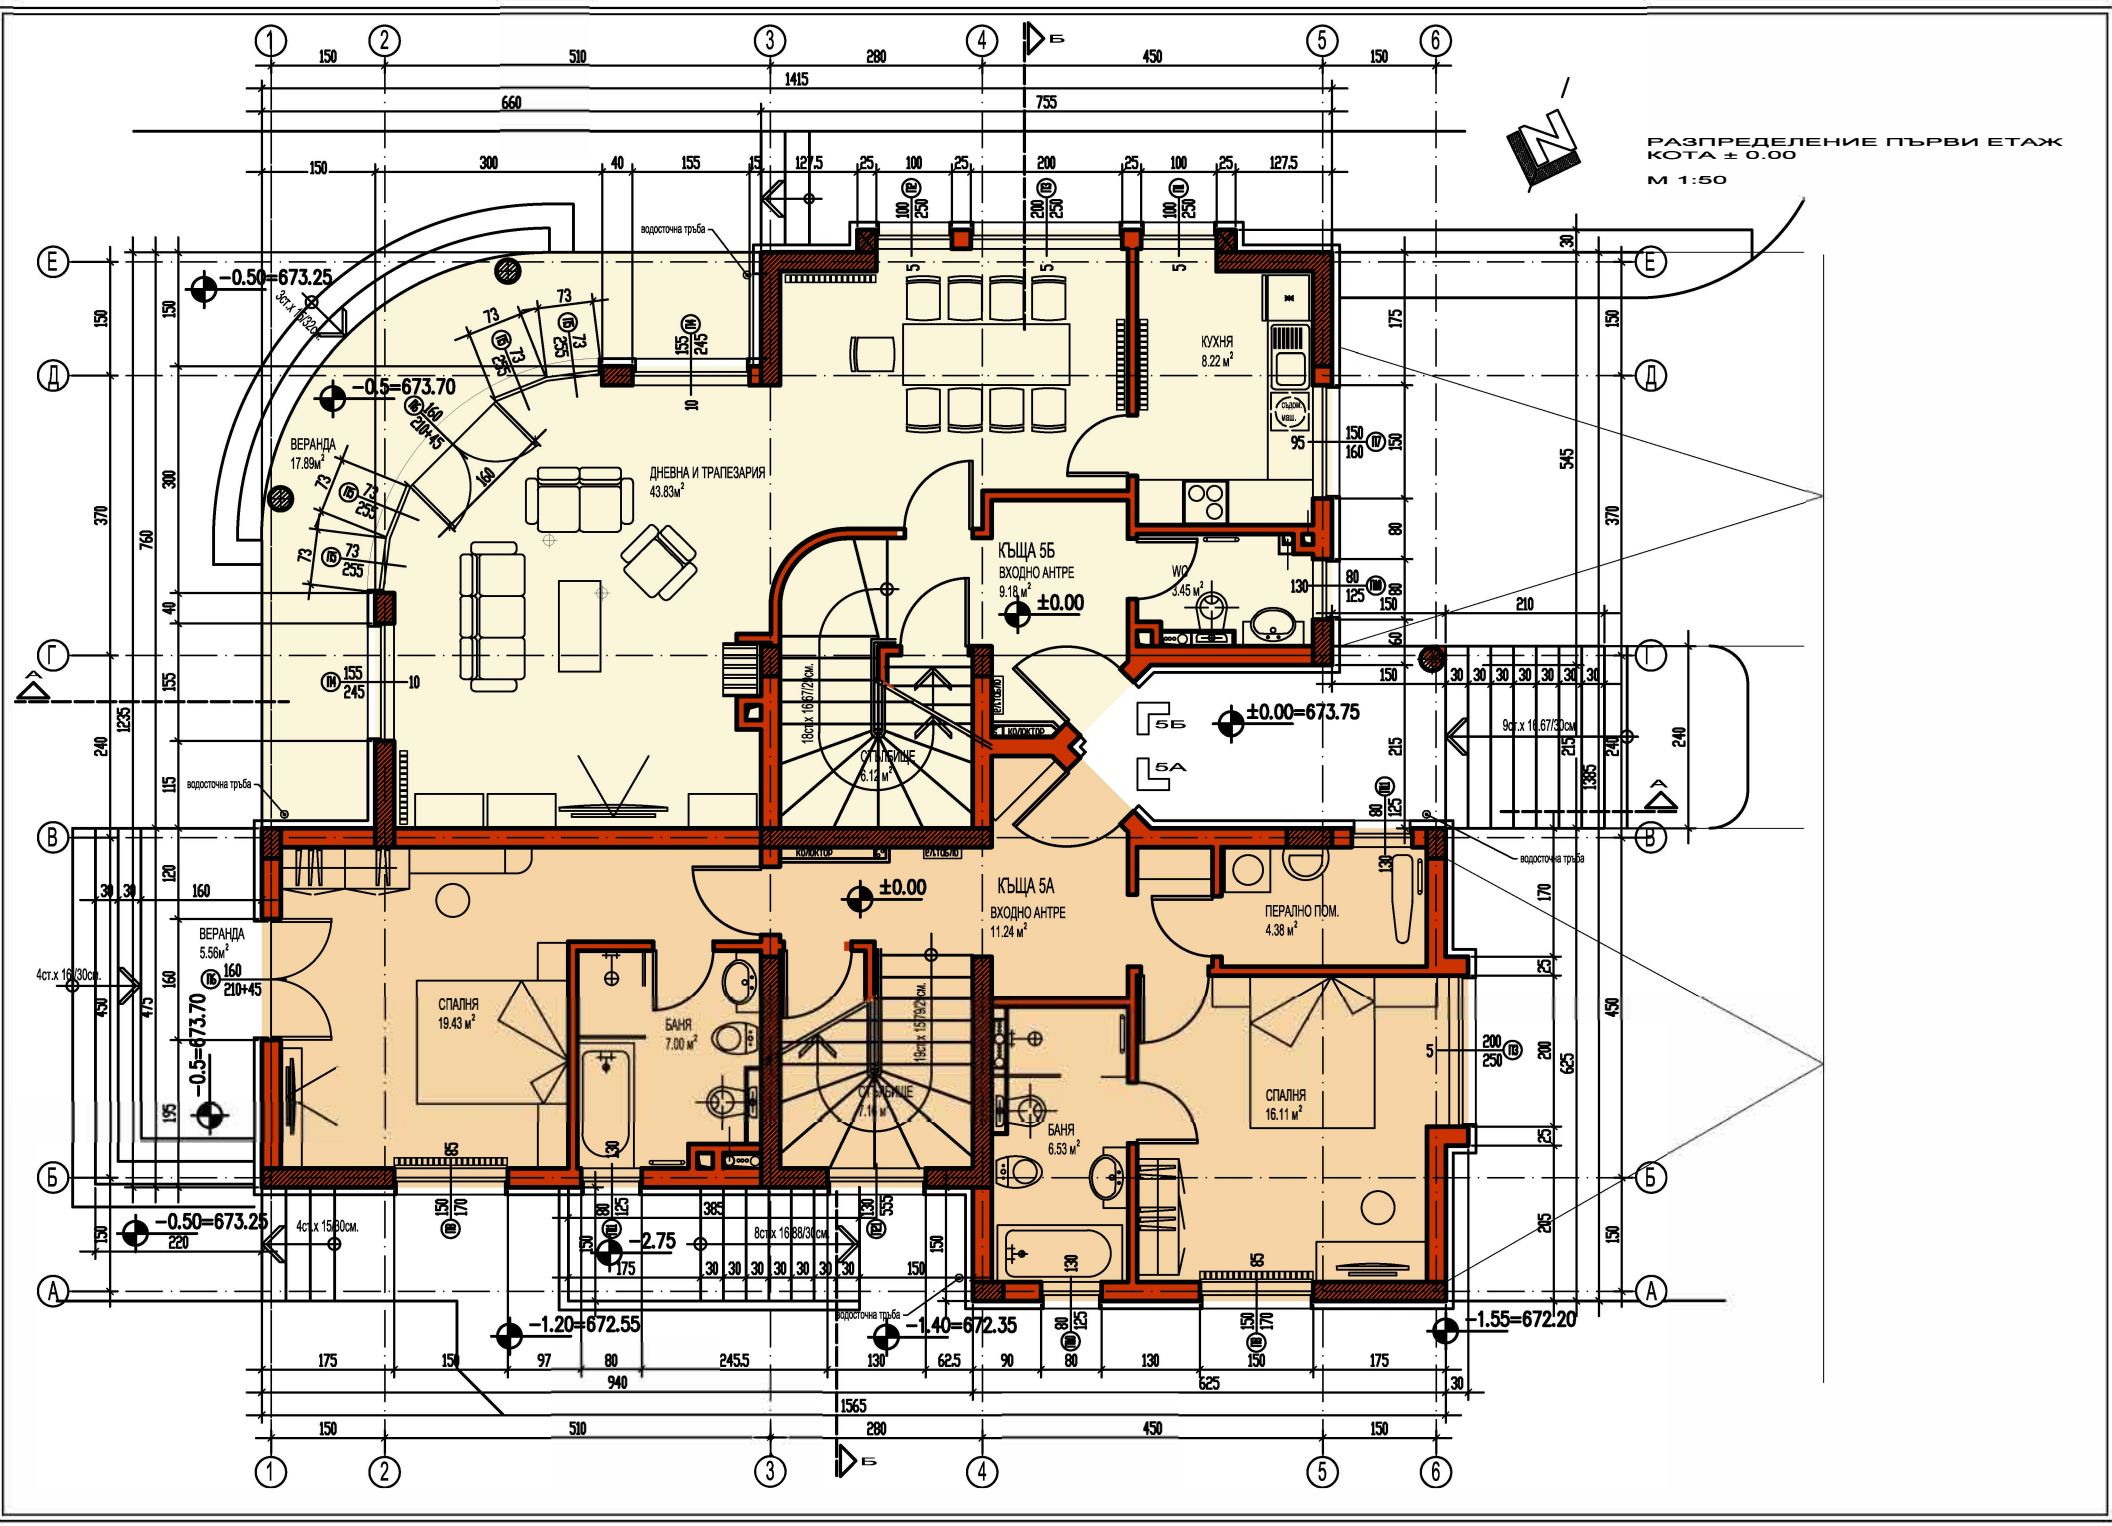


РАЗПРЕДЕЛЕНИЕ
ВТОРИКОТА + 3.00
М 1:50

ЕТАЖ

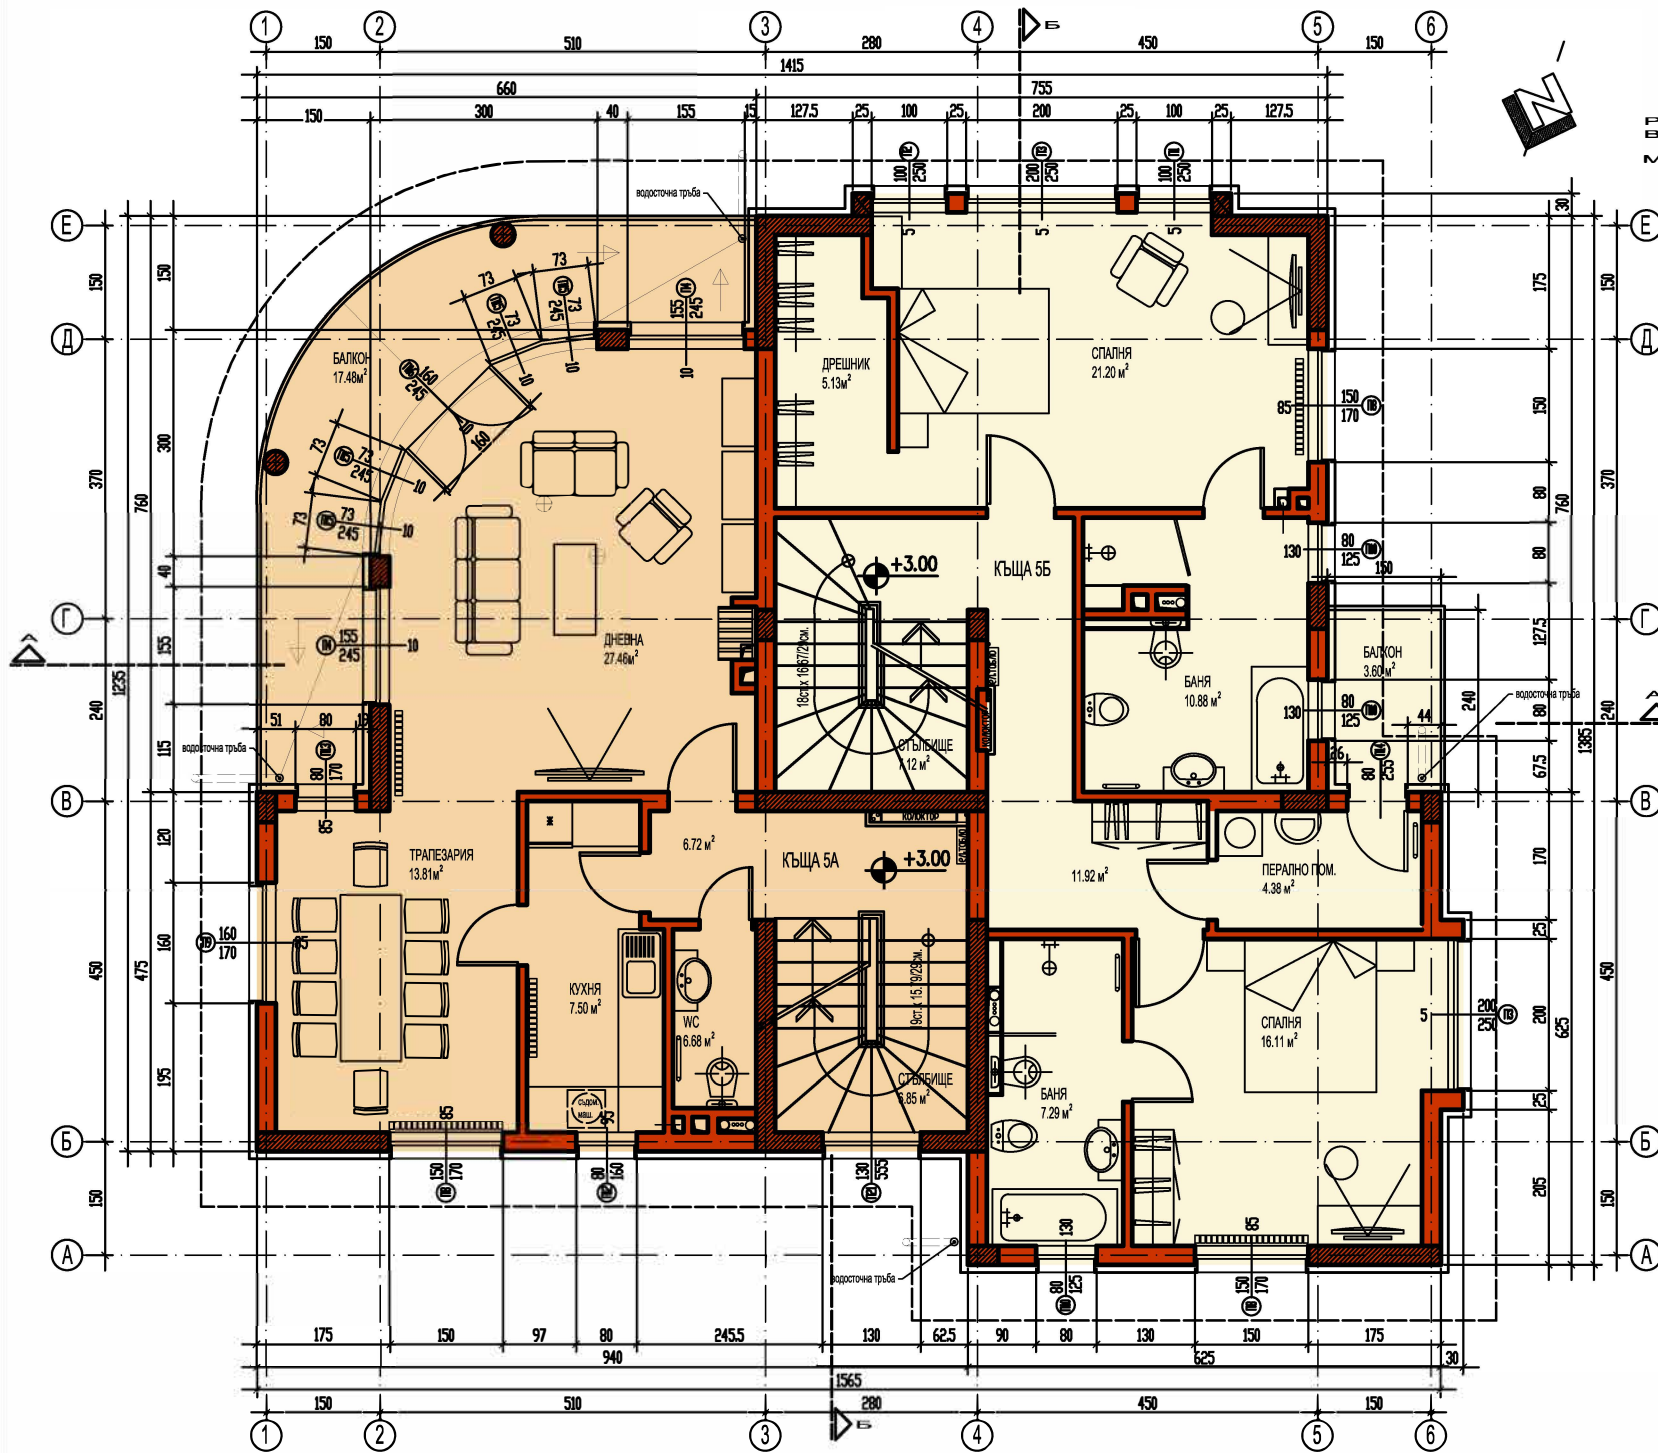

РАЗПРЕДЕЛЕНИЕ ТАВАНСКИ ЕТАЖ
 КОТА + 6.00
 М 1:50

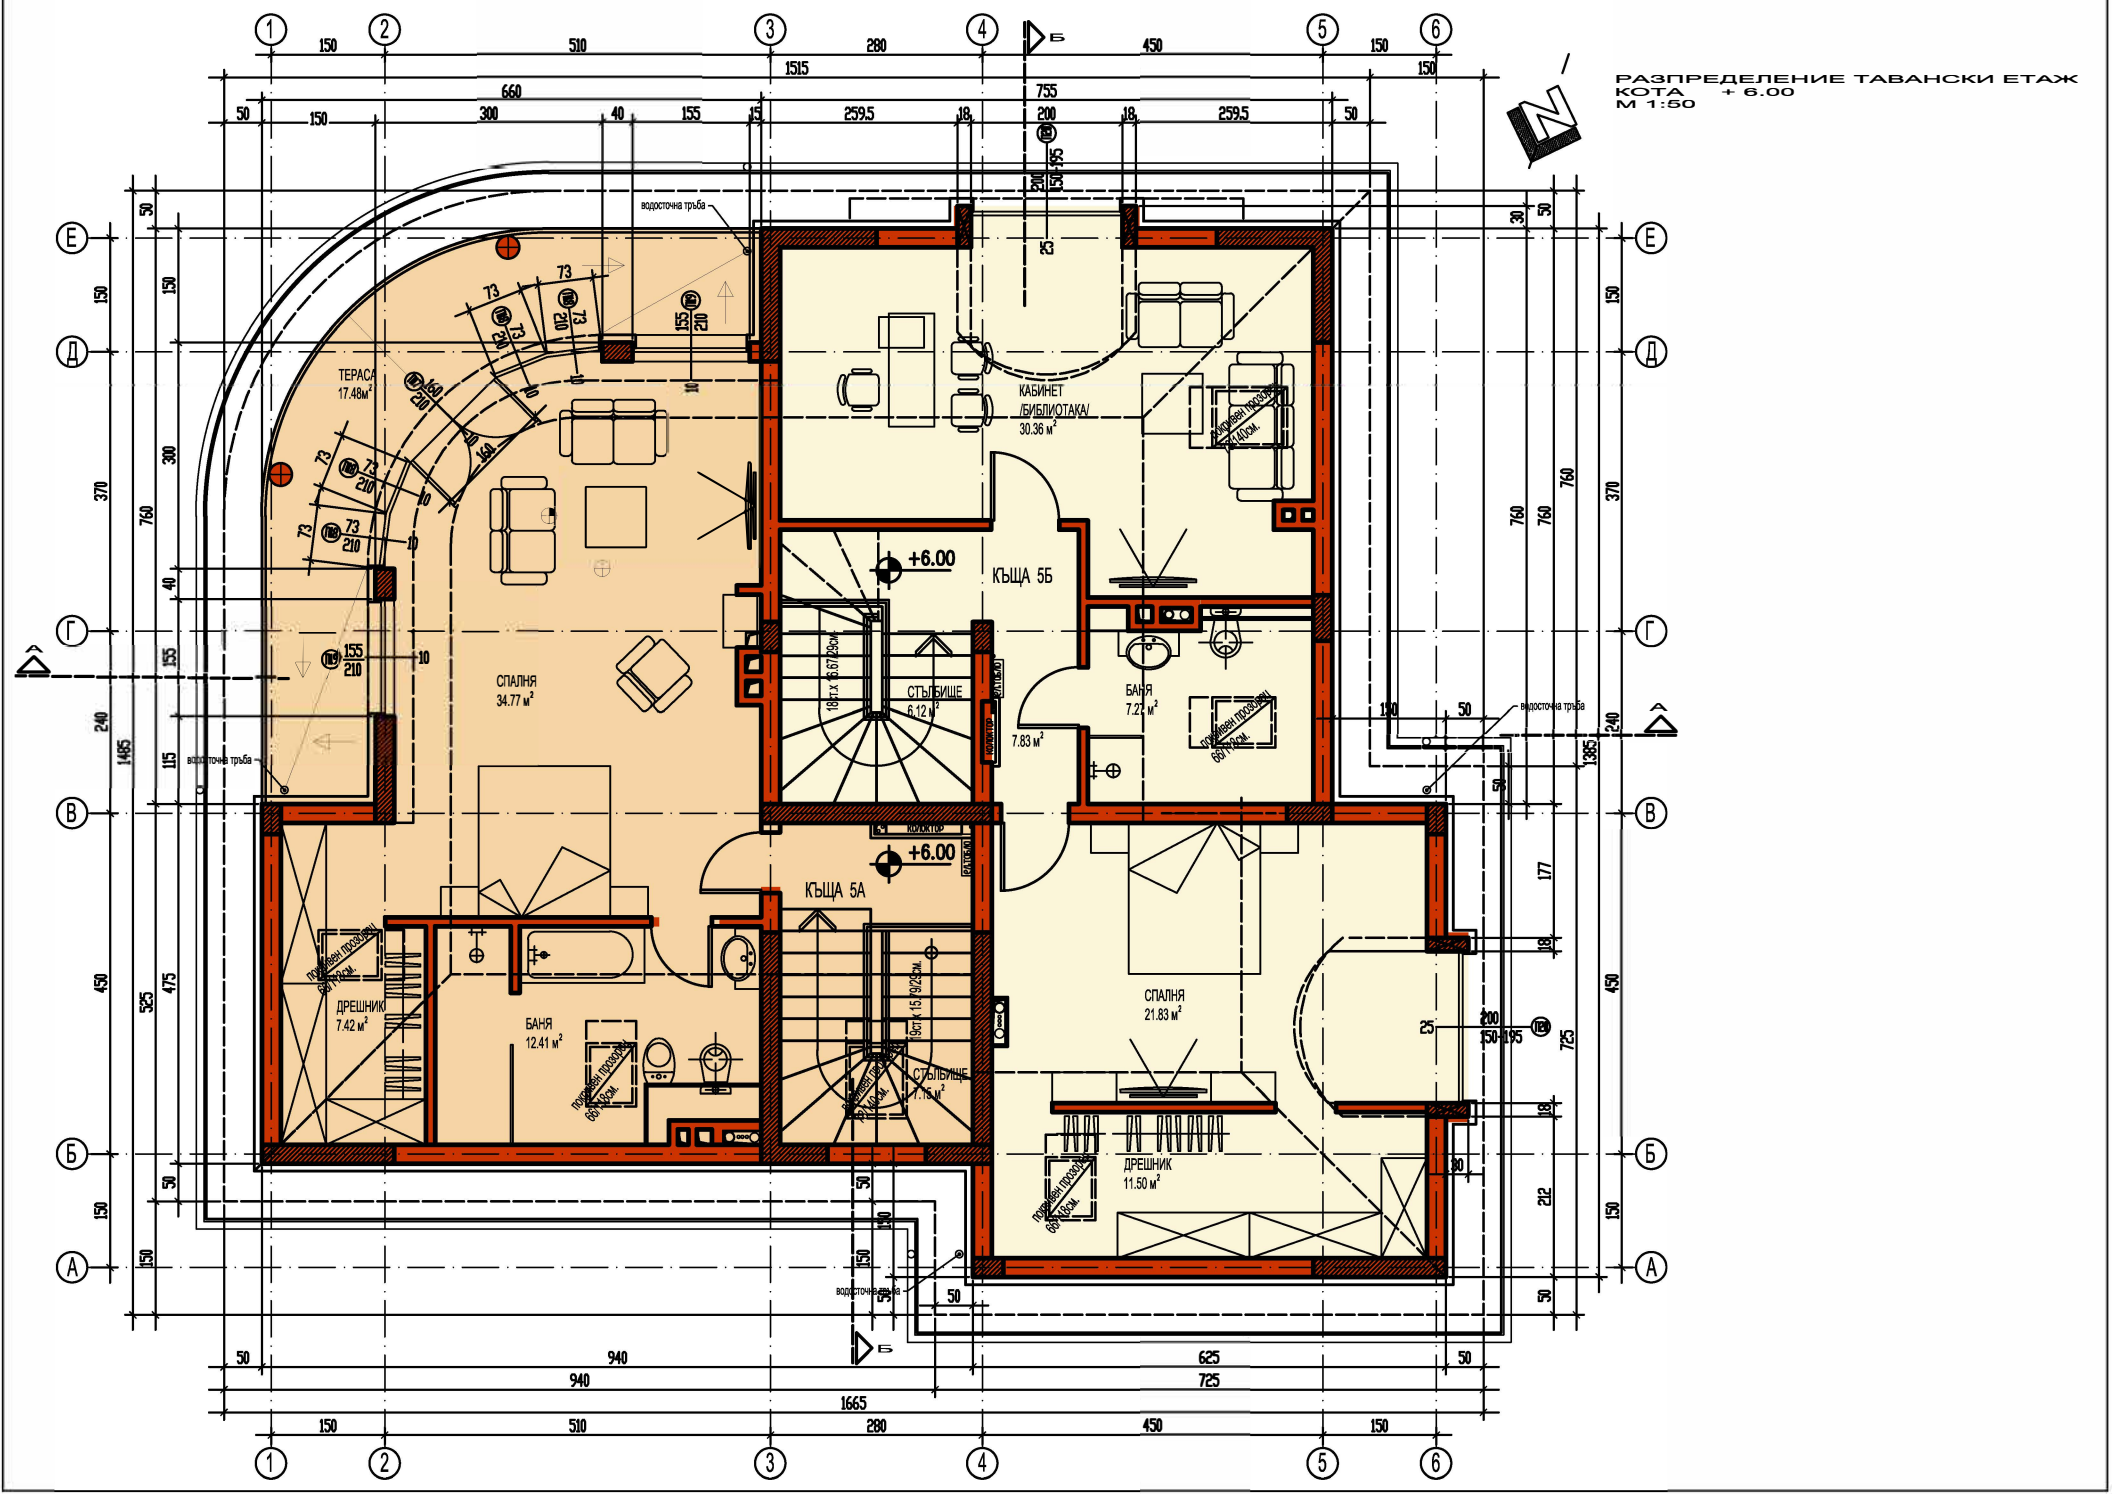

РАЗПРЕДЕЛЕНИЕ СУТЕРЕН
КОТА -2.70
М 1:50

