


КЪЩА В1

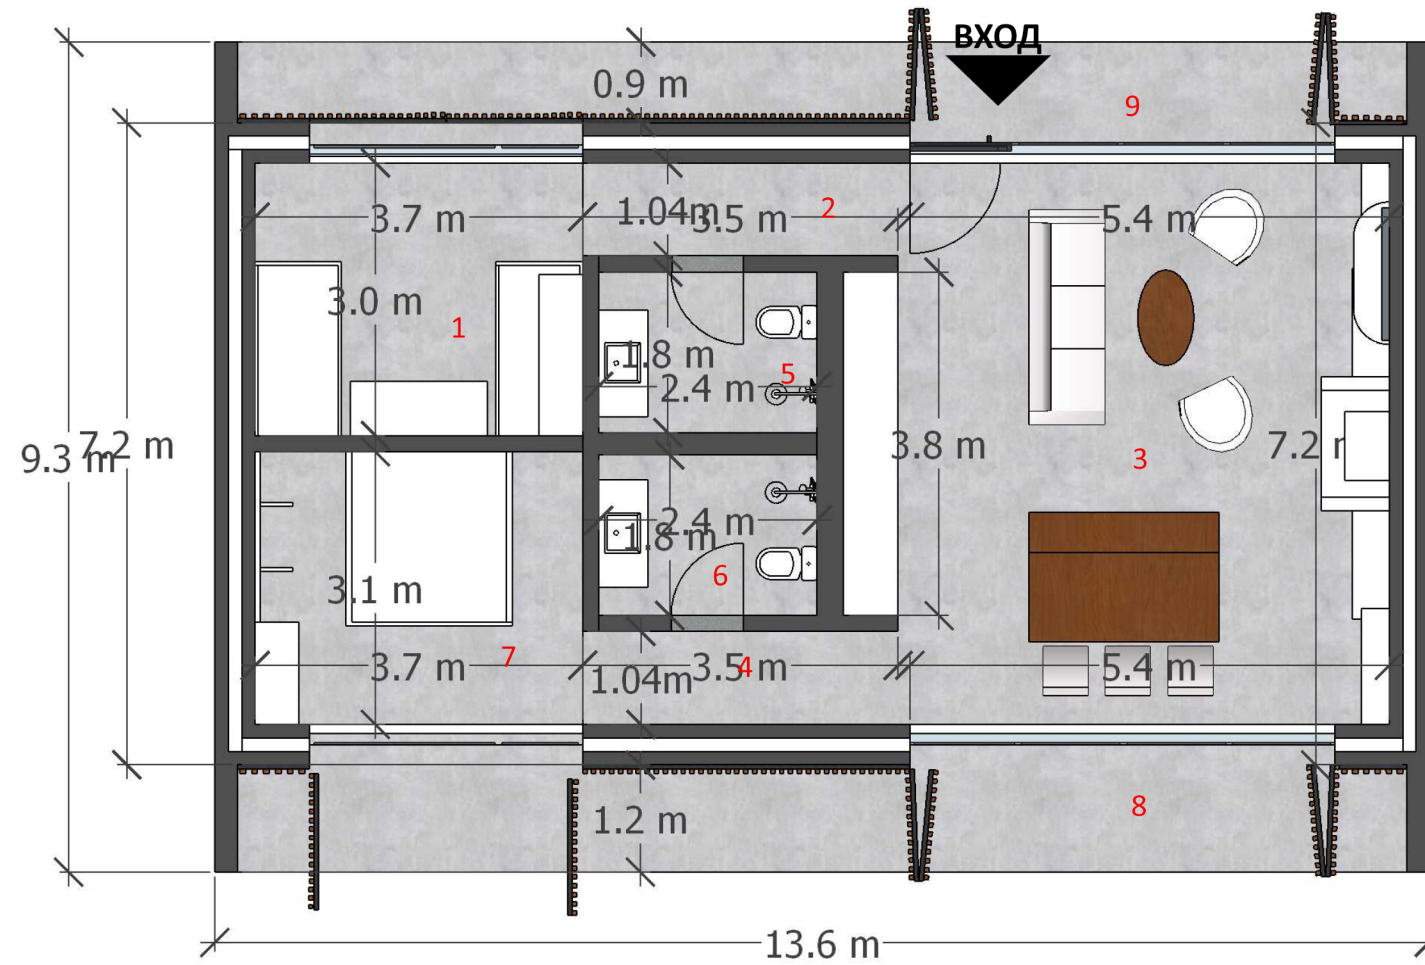

РЗП 100m²
 Веранда1 15.7m²
 Веранда2 11.77m²
 Имот 592.57m²

1.Спалня
 2.Коридор
 3.Дневна и Кухня
 4.Коридор2
 5.Баня
 6.Баня
 7.Спалня2
 8.Веранда
 9.Веранда2



РАЗРЕЗ ТЕРЕН



СИТУАЦИЯ