



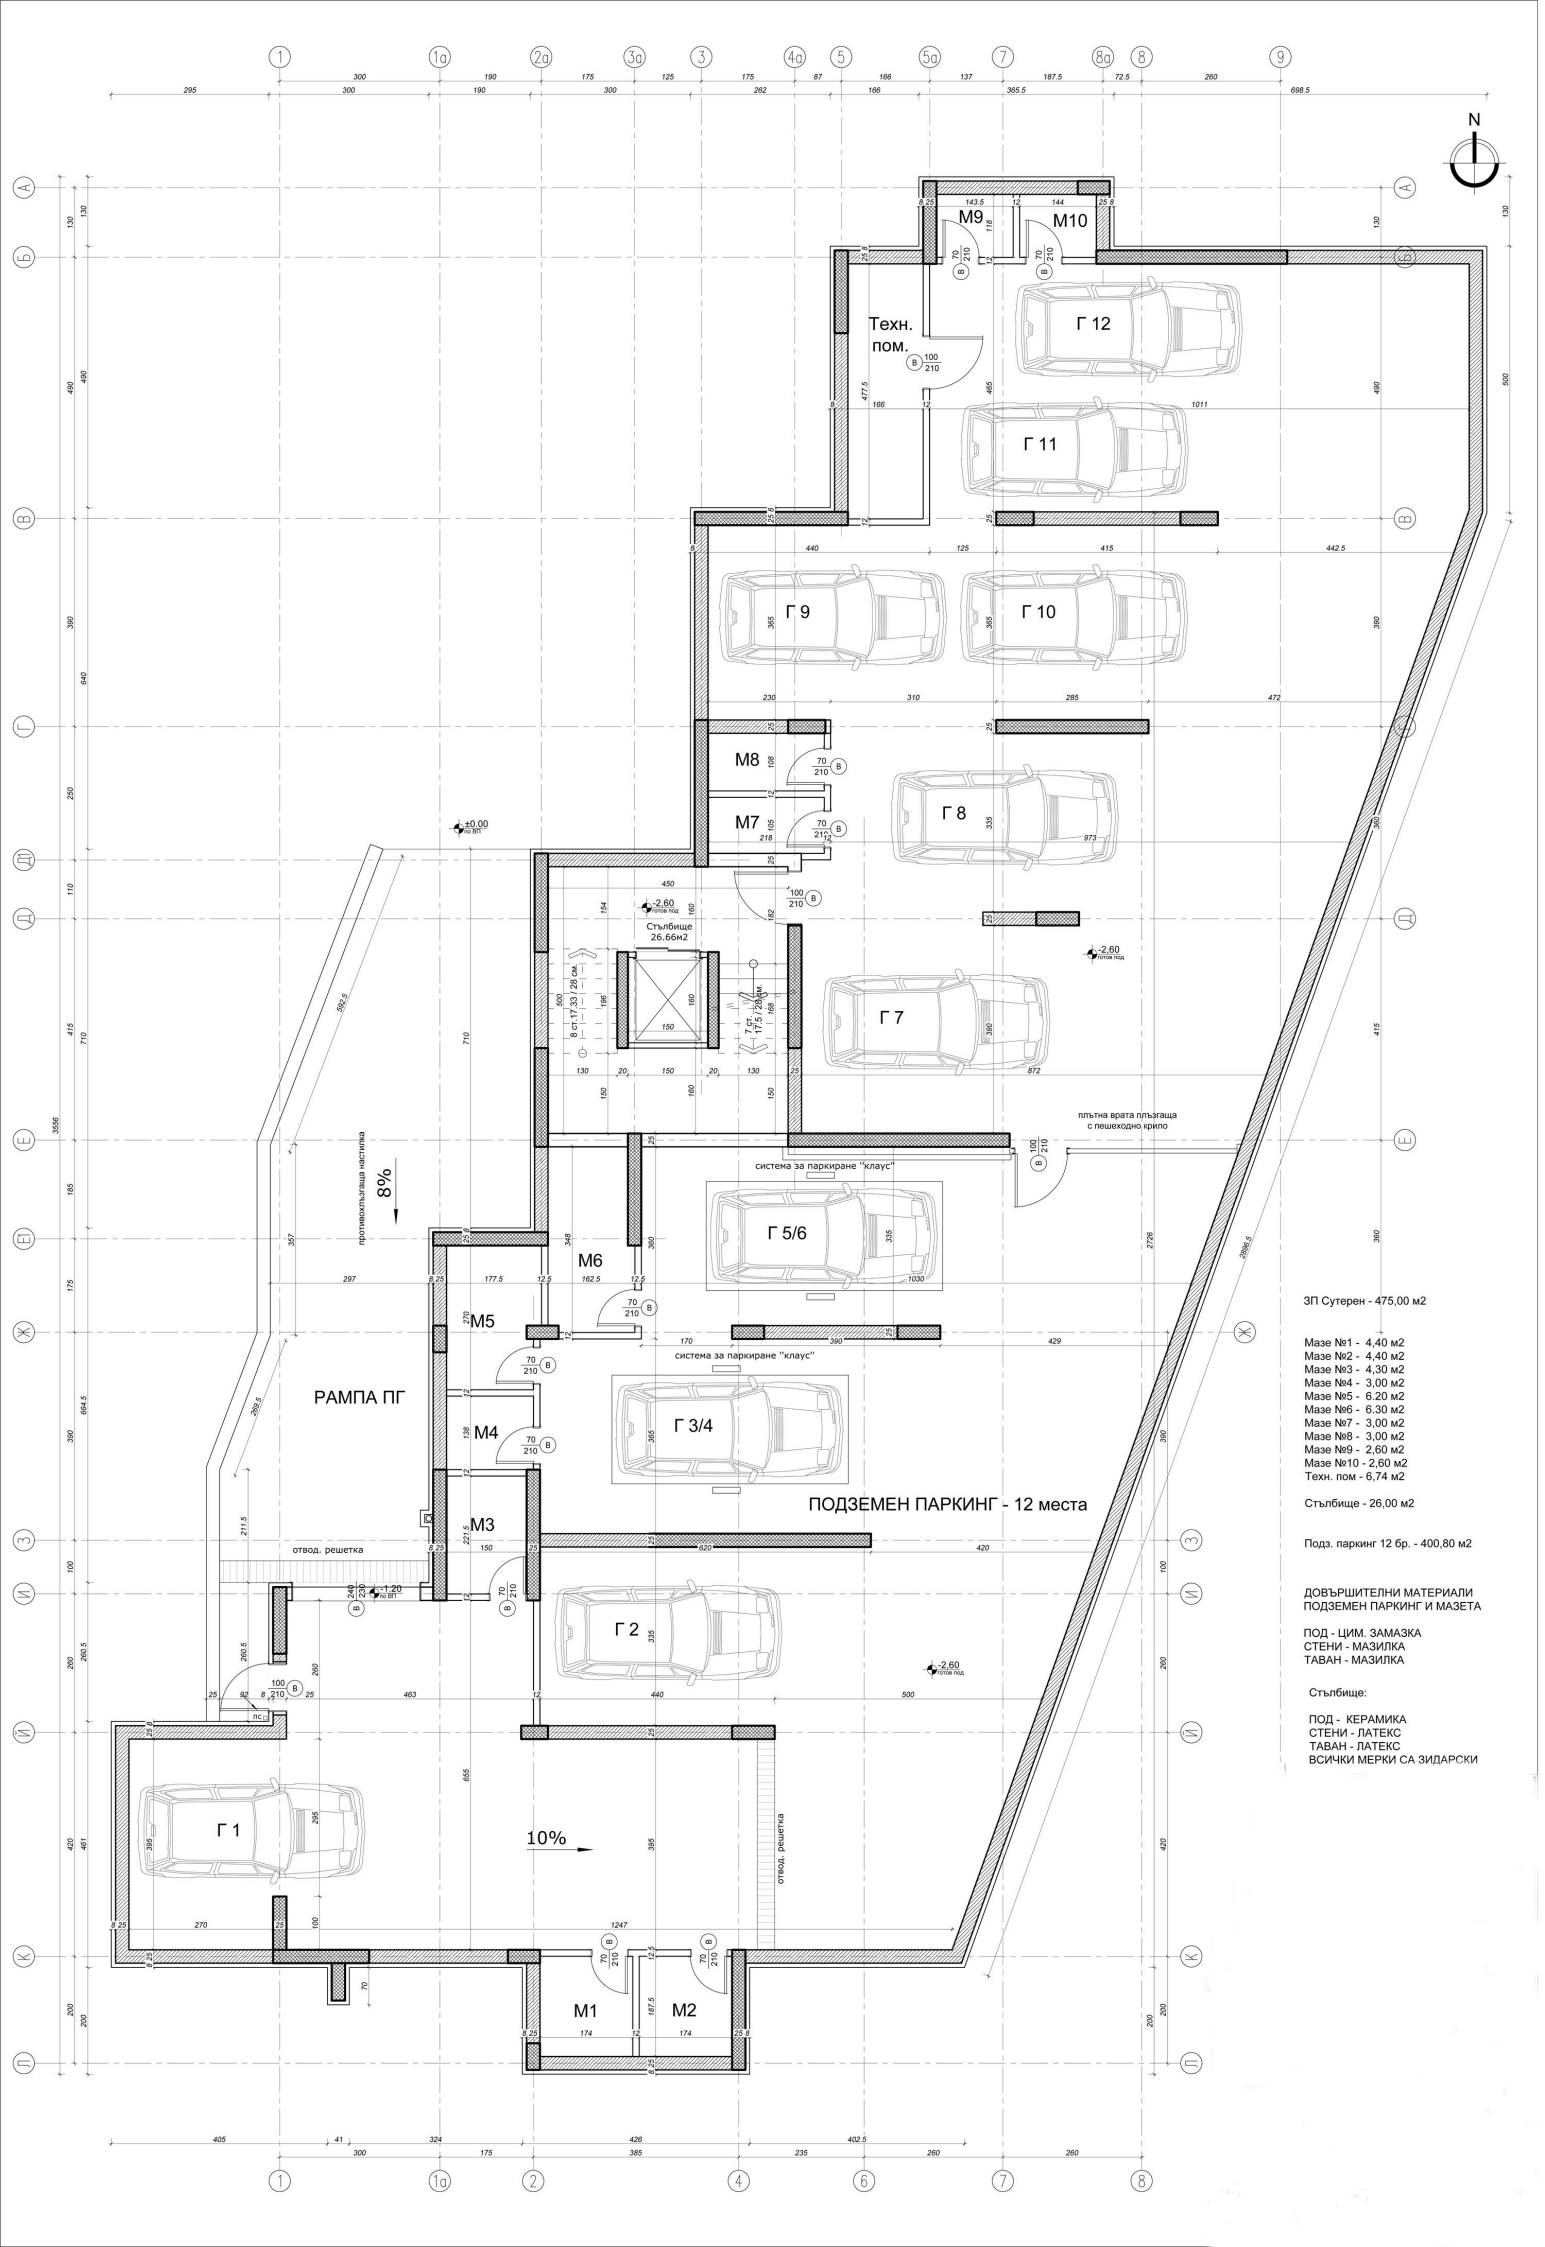

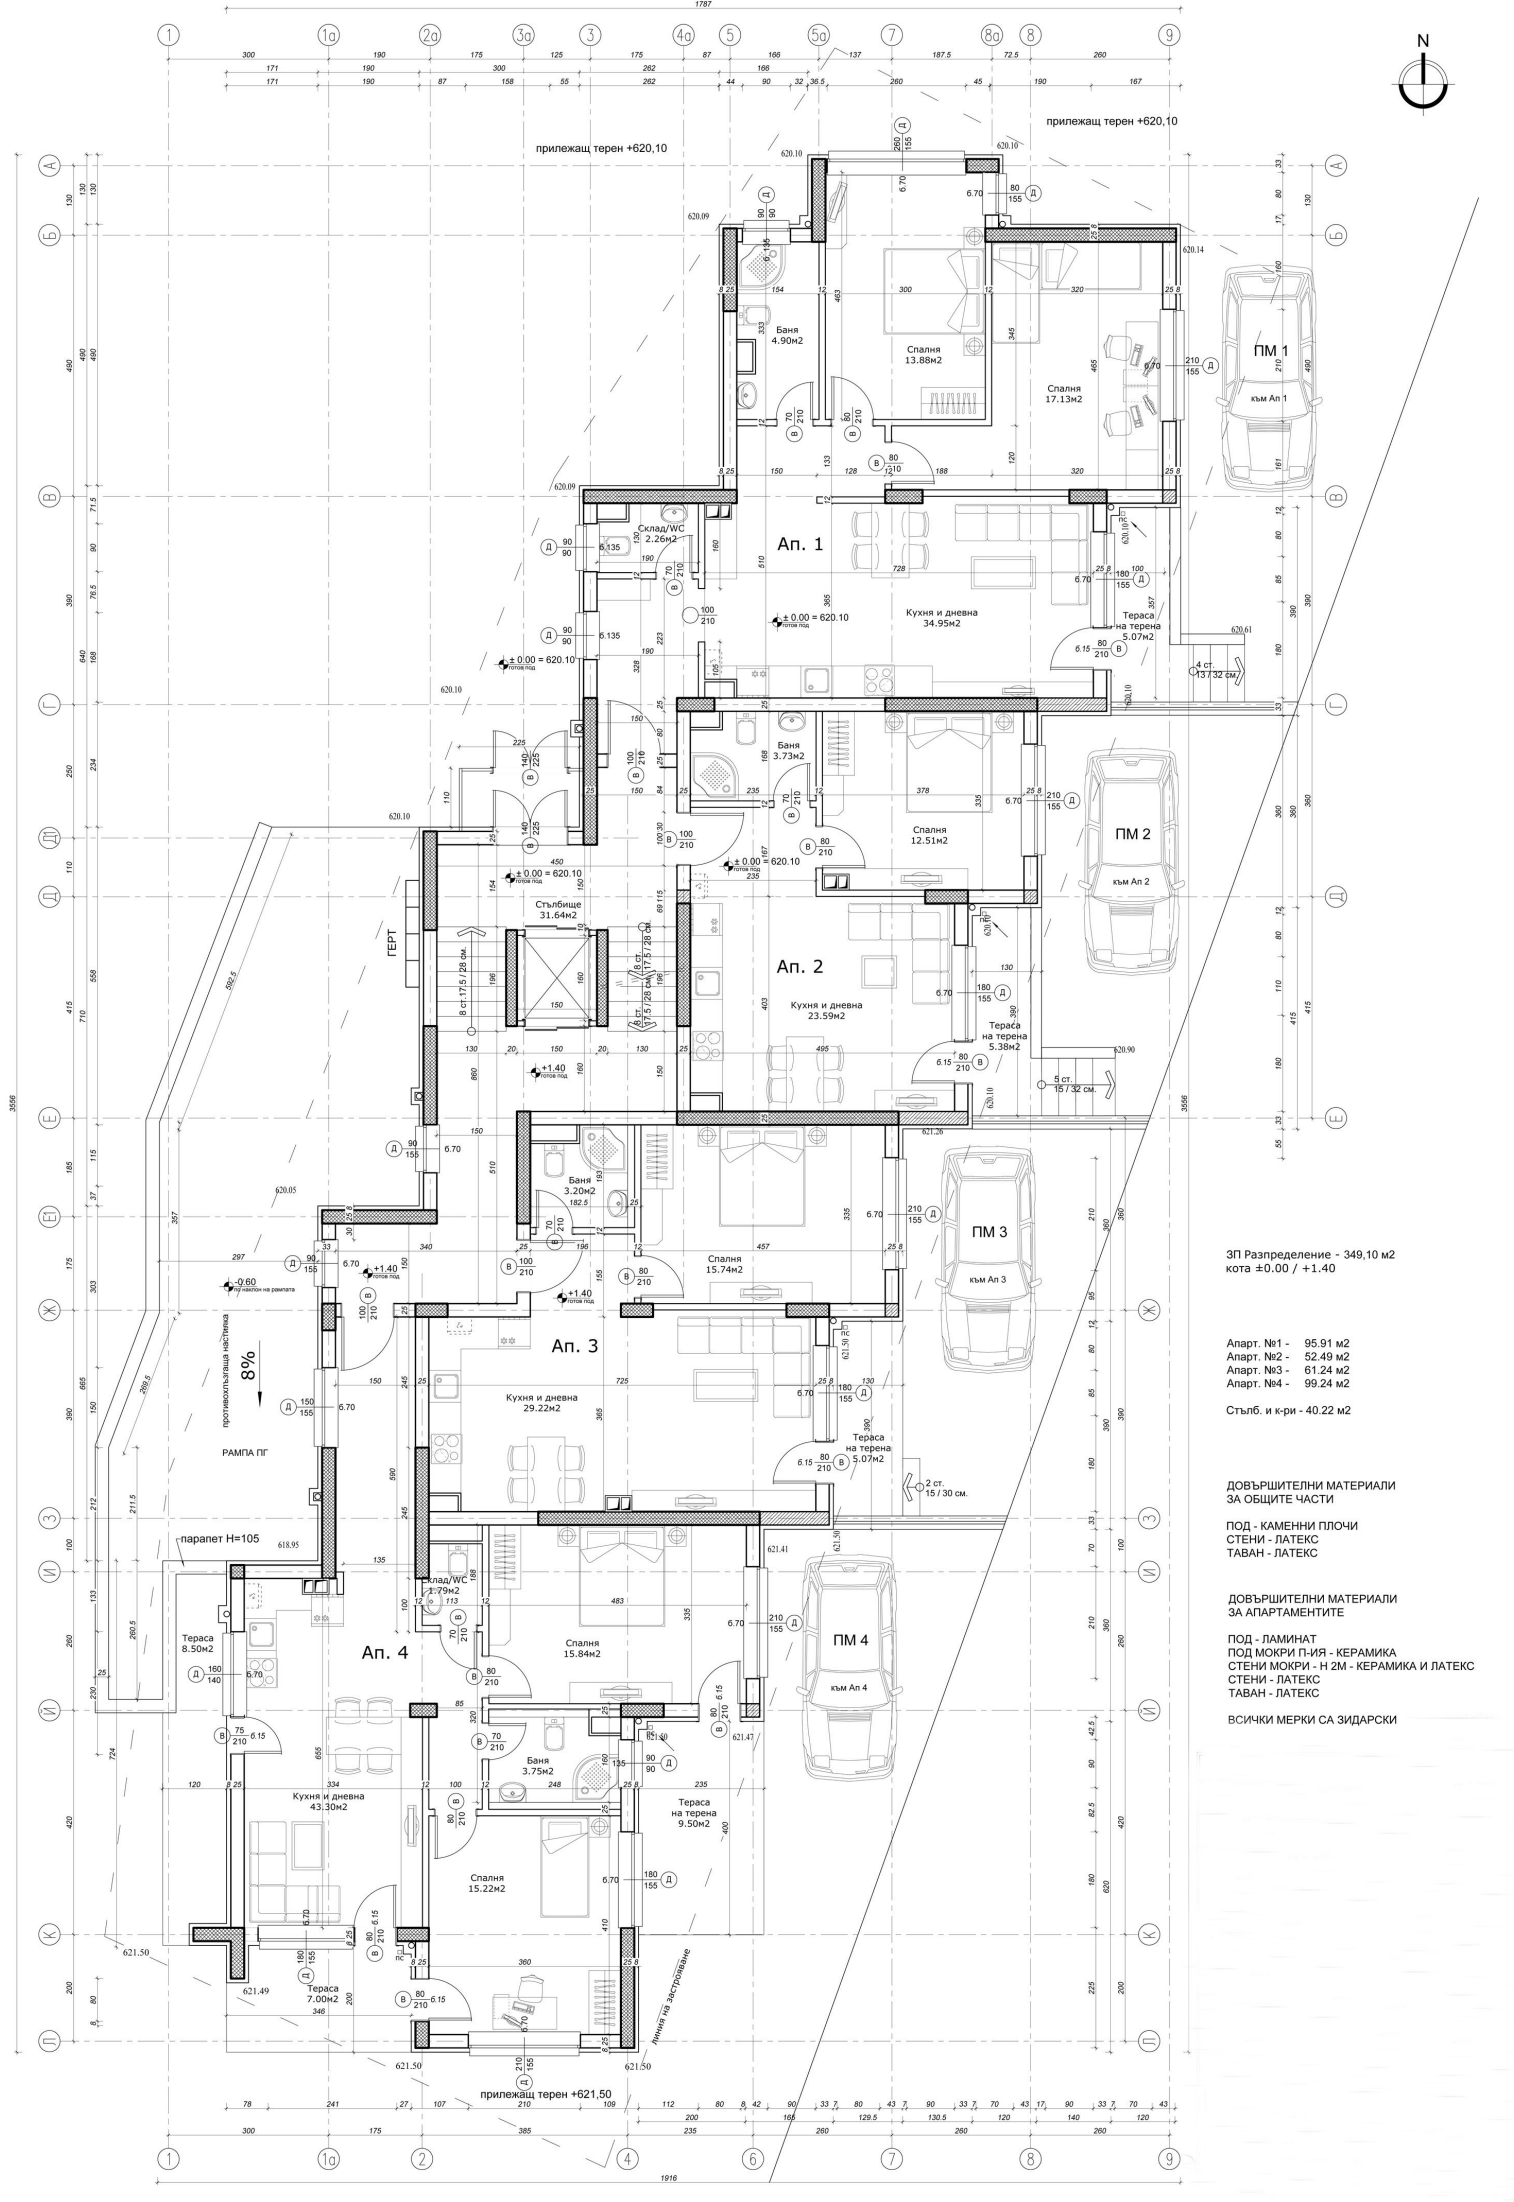

ЗП Разпределение - 349,10 м²
кота ±0.00 / +1.40

Апарт. №1 - 95.91 м²
Апарт. №2 - 52.49 м²
Апарт. №3 - 61.24 м²
Апарт. №4 - 99.24 м²

Стълб. и к-ри - 40.22 м²


ДОВЪРШИТЕЛНИ МАТЕРИАЛИ
ЗА ОБЩИТЕ ЧАСТИ

ПОД - КАМЕННИ ПЛОЧИ
СТЕНИ - ЛАТЕКС
ТАВАН - ЛАТЕКС

ДОВЪРШИТЕЛНИ МАТЕРИАЛИ
ЗА АПАРТАМЕНТИТЕ

ПОД - ЛАМИНАТ
ПОД МОКРИ П-ИЯ - КЕРАМИКА
СТЕНИ МОКРИ - Н 2М - КЕРАМИКА И ЛАТЕКС
СТЕНИ - ЛАТЕКС
ТАВАН - ЛАТЕКС

ВСИЧКИ МЕРКИ СА ЗИДАРСКИ

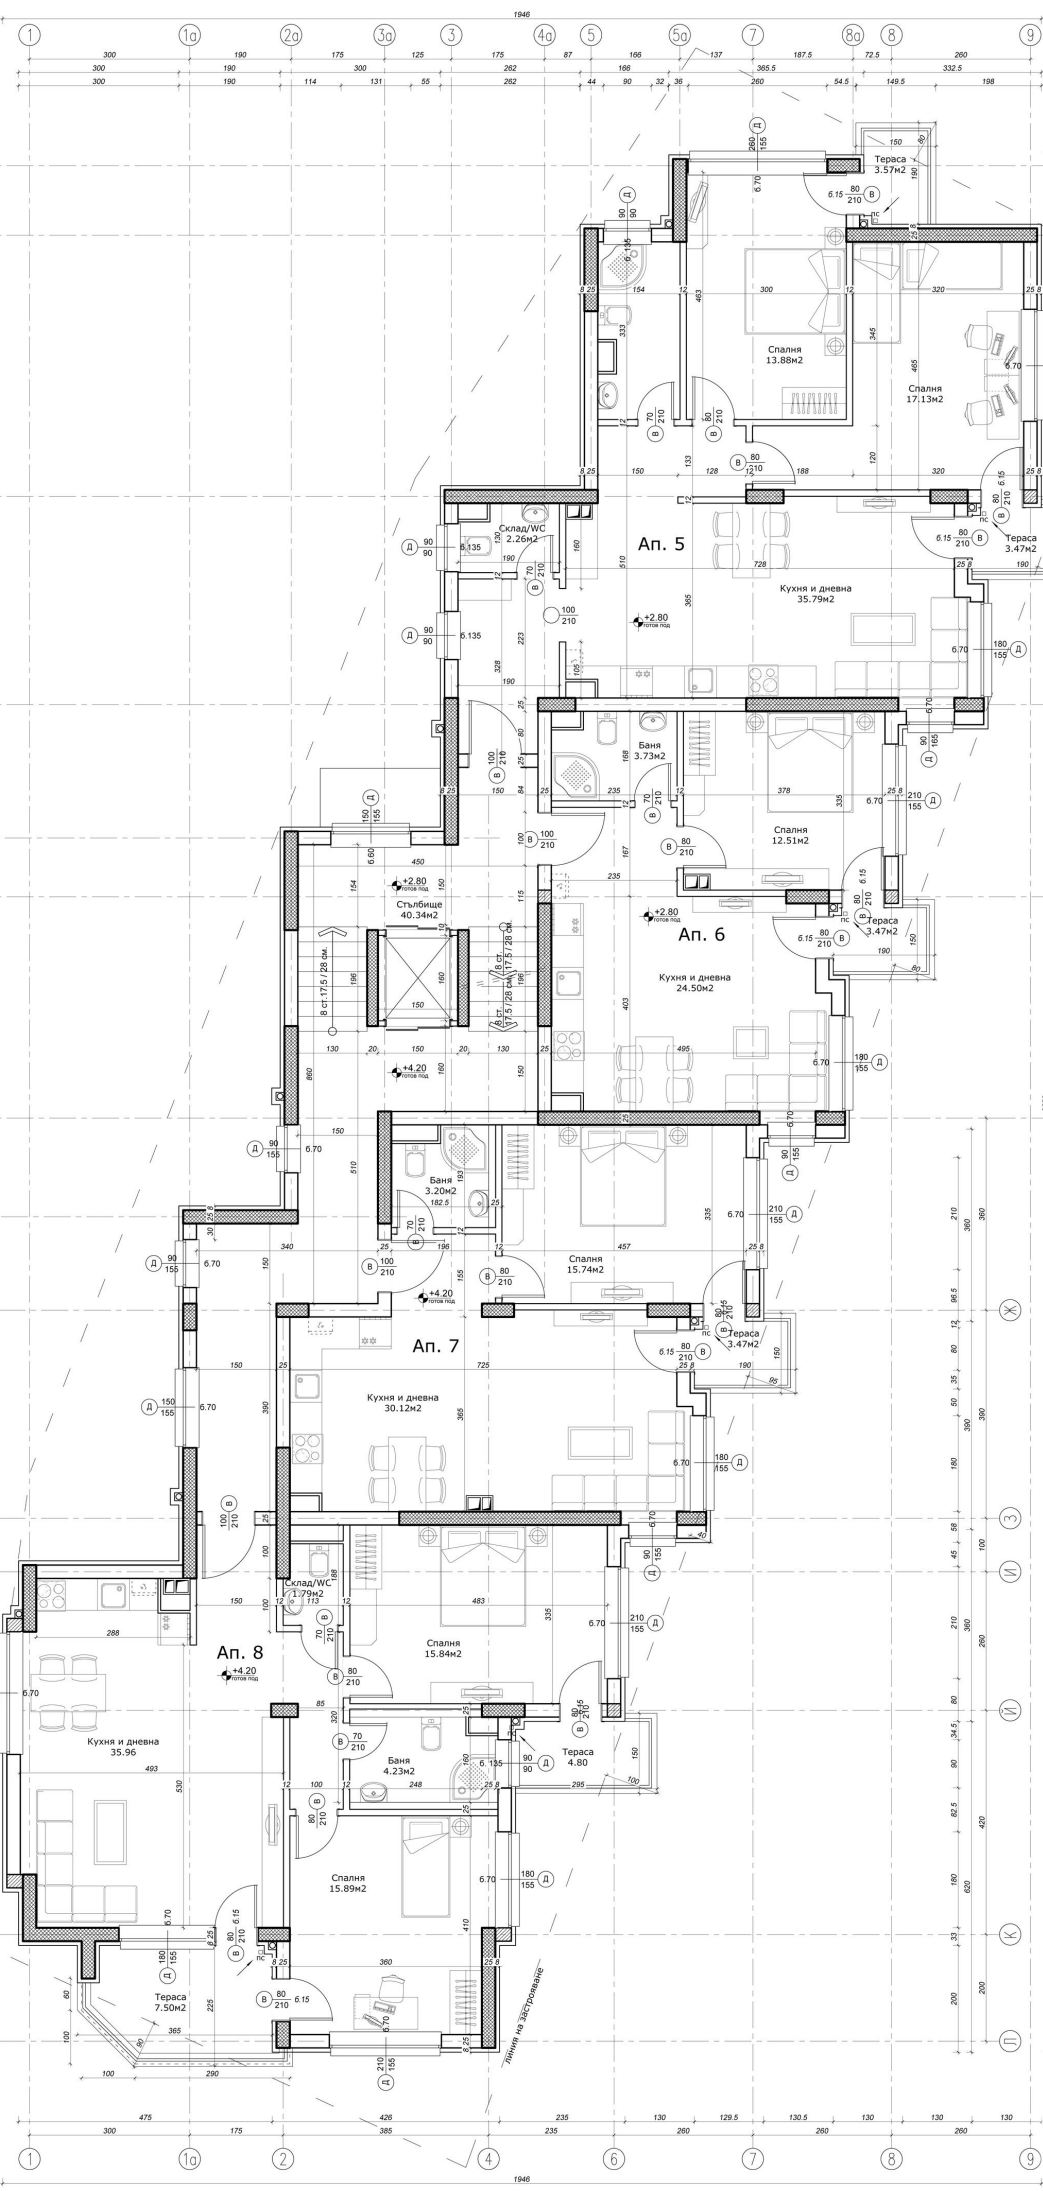

ЗП Разпределение - 353.60 м2
кота +2.80 / +4.20

Апарт. №5 - 97.28 м2
Апарт. №6 - 51.00 м2
Апарт. №7 - 59.93 м2
Апарт. №8 - 101.51 м2

Съдеб. и к-ри - 43.88 м2


ДОВЪРШИТЕЛНИ МАТЕРИАЛИ
ЗА ОБЩИТЕ ЧАСТИ

ПОД - КАМЕННИ ПЛОЧИ
СТЕНИ - ЛАТЕКС
ТАВАН - ЛАТЕКС

ДОВЪРШИТЕЛНИ МАТЕРИАЛИ
ЗА АПАРТАМЕНТИТЕ

ПОД - ЛАМИНАТ
ПОД МОКРИ П-ИЯ - КЕРАМИКА
СТЕНИ МОКРИ - Н 2М - КЕРАМИКА И ЛАТЕКС
СТЕНИ - ЛАТЕКС
ТАВАН - ЛАТЕКС

ВСИЧКИ МЕРКИ СА ЗИДАРСКИ

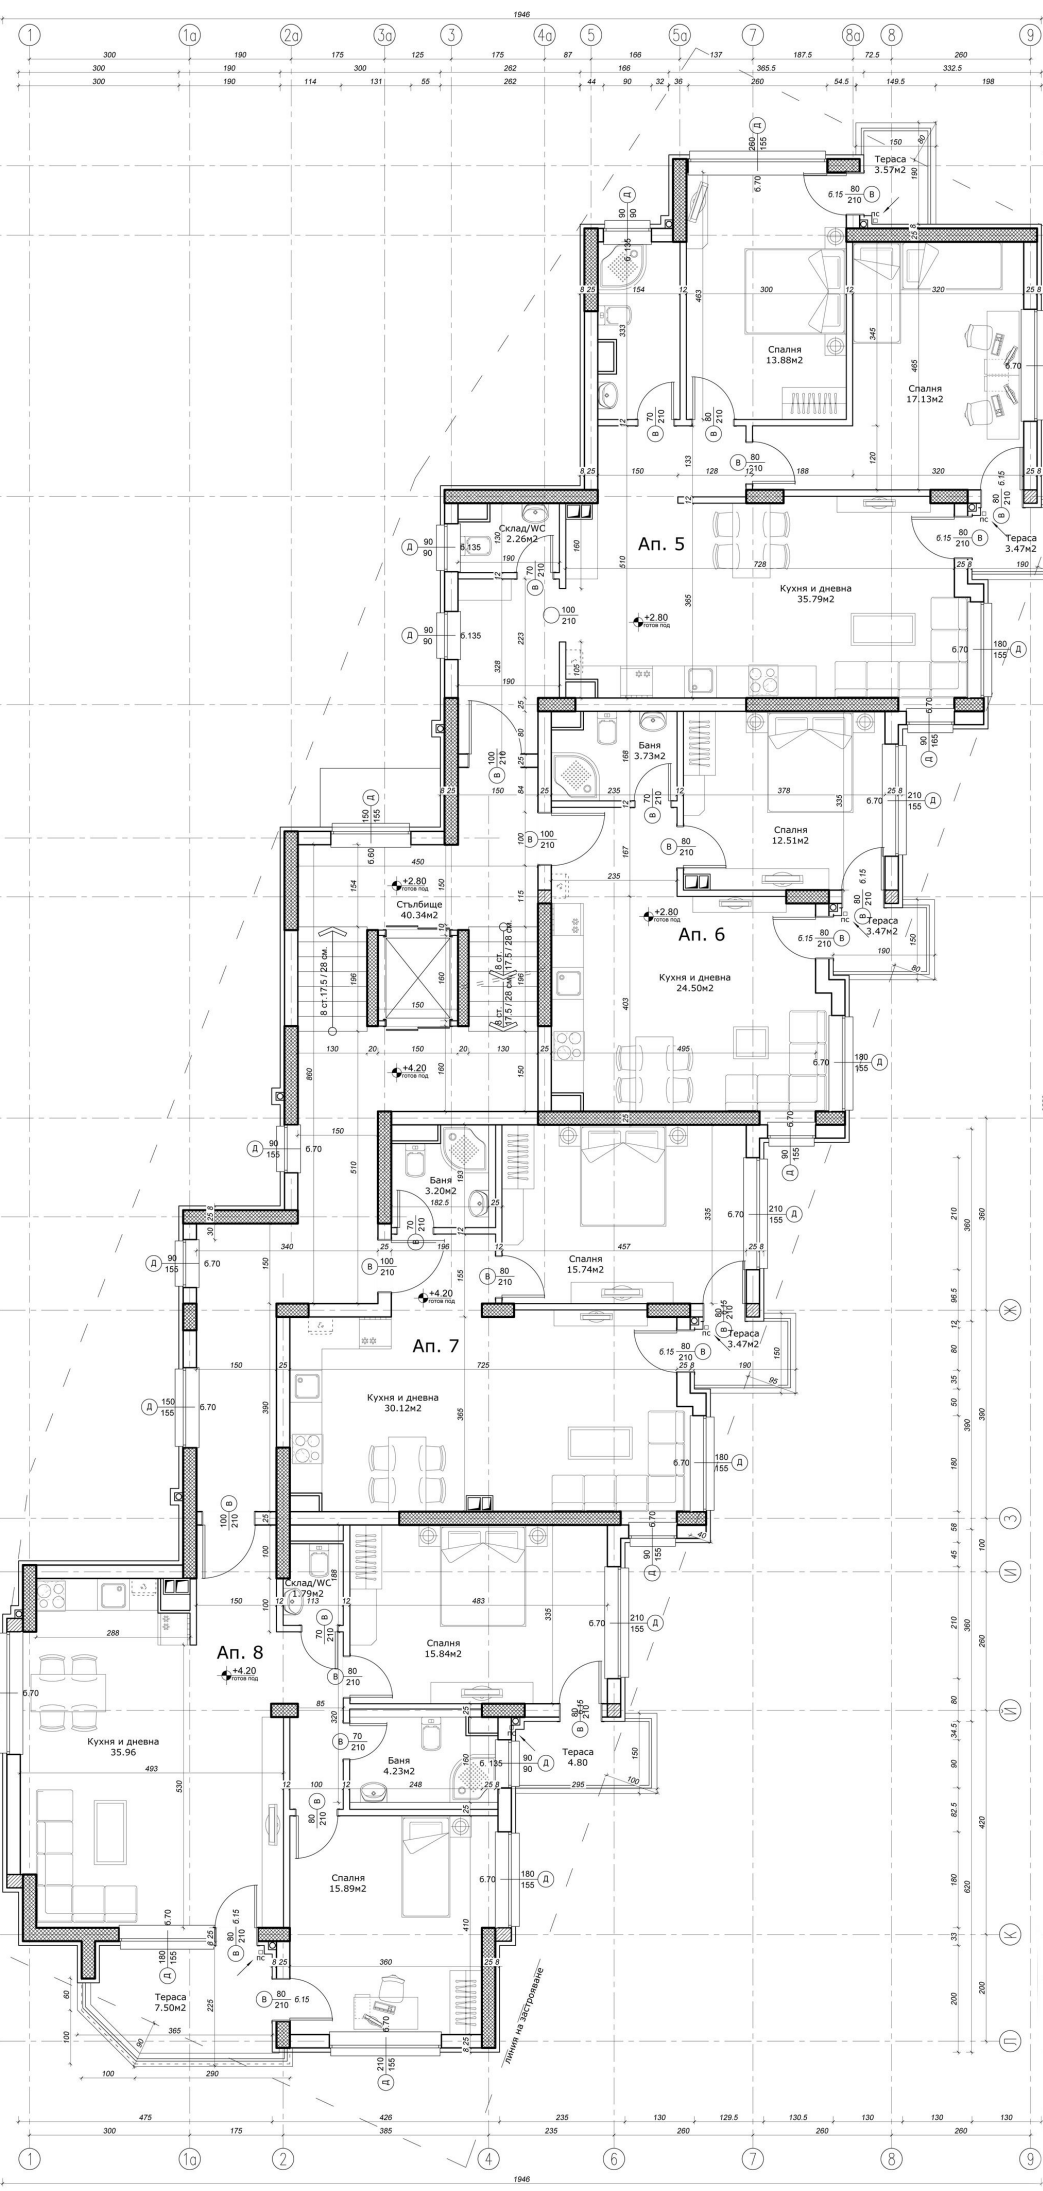

ЗП Разпределение - 353.60 м2
кота +2.80 / +4.20

Апарт. №5 - 97.28 м2
Апарт. №6 - 51.00 м2
Апарт. №7 - 59.93 м2
Апарт. №8 - 101.51 м2

Съдеб. и к-ри - 43.88 м2


ДОВЪРШИТЕЛНИ МАТЕРИАЛИ
ЗА ОБЩИТЕ ЧАСТИ

ПОД - КАМЕННИ ПЛОЧИ
СТЕНИ - ЛАТЕКС
ТАВАН - ЛАТЕКС

ДОВЪРШИТЕЛНИ МАТЕРИАЛИ
ЗА АПАРТАМЕНТИТЕ

ПОД - ЛАМИНАТ
ПОД МОКРИ П-ИЯ - КЕРАМИКА
СТЕНИ МОКРИ - Н 2М - КЕРАМИКА И ЛАТЕКС
СТЕНИ - ЛАТЕКС
ТАВАН - ЛАТЕКС

ВСИЧКИ МЕРКИ СА ЗИДАРСКИ

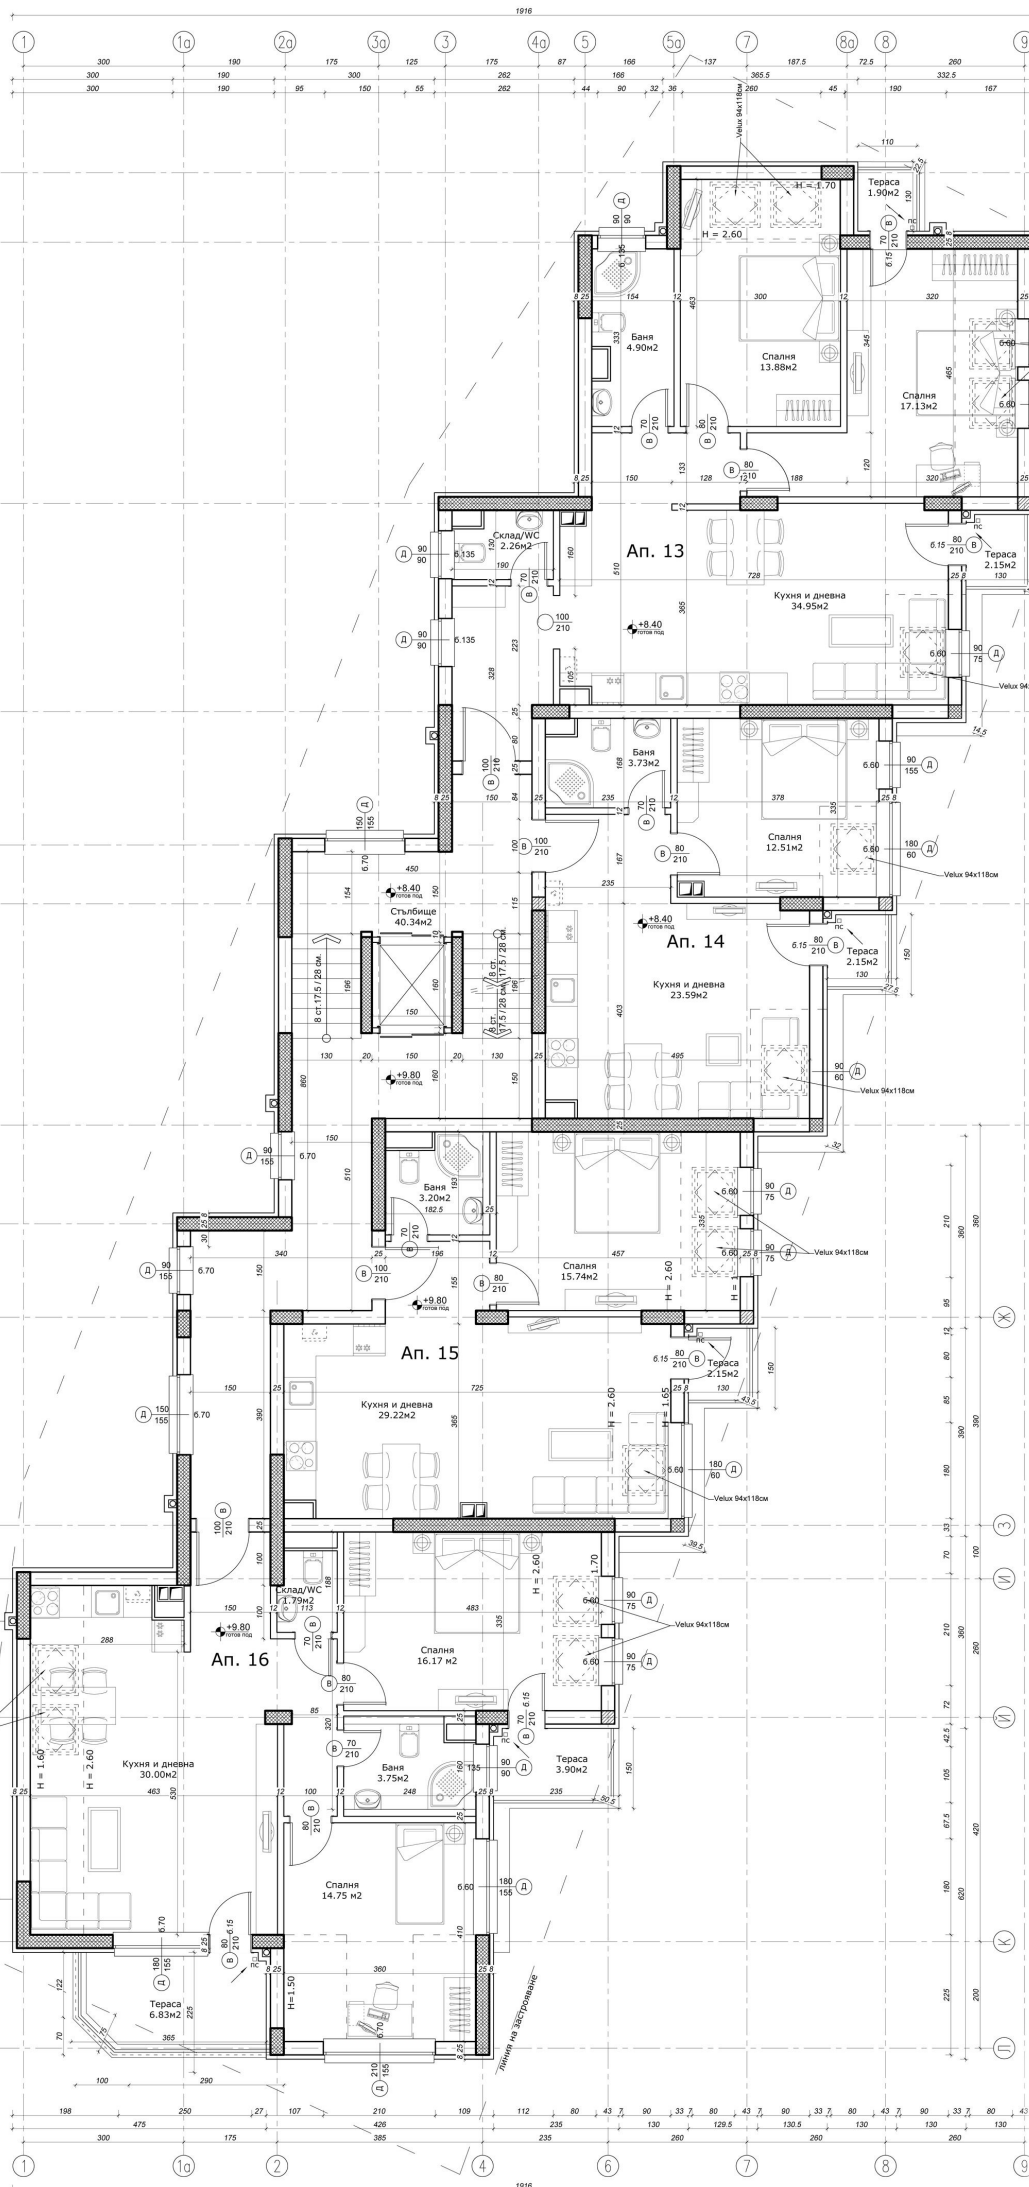

ЗП Разпределение - 342.90 м²
 кота +8.40 / +9.80

Апарт. №13 - 94.40 м²
 Апарт. №14 - 49.05 м²
 Апарт. №15 - 58.11 м²
 Апарт. №16 - 97.60 м²

Стълб. и к-ри - 43.74 м²

ДОВЪРШИТЕЛНИ МАТЕРИАЛИ
 ЗА ОБЩИТЕ ЧАСТИ

ПОД - КАМЕННИ ПЛОЧИ
 СТЕНИ - ЛАТЕКС
 ТАВАН - ЛАТЕКС

ДОВЪРШИТЕЛНИ МАТЕРИАЛИ
 ЗА АПАРТАМЕНТИТЕ

ПОД - ЛАМИНАТ
 ПОД МОКРИ П-ИЯ - КЕРАМИКА
 СТЕНИ - МОКРИ - Н 2М - КЕРАМИКА И ЛАТЕКС
 ТАВАН - ЛАТЕКС

ВСИЧКИ МЕРКИ СА ЗИДАРСКИ

