



**ПЪРВИ ЖИЛИЩЕН ЕТАЖ**  
**М 1:100**




**ВТОРИ ЖИЛИЩЕН ЕТАЖ**  
**М 1:100**




**ТРЕТИ ЖИЛИЩЕН ЕТАЖ**  
**М 1:100**



**ЧЕТВЪРТИ ЖИЛИЩЕН ЕТАЖ**  
**М 1:100**

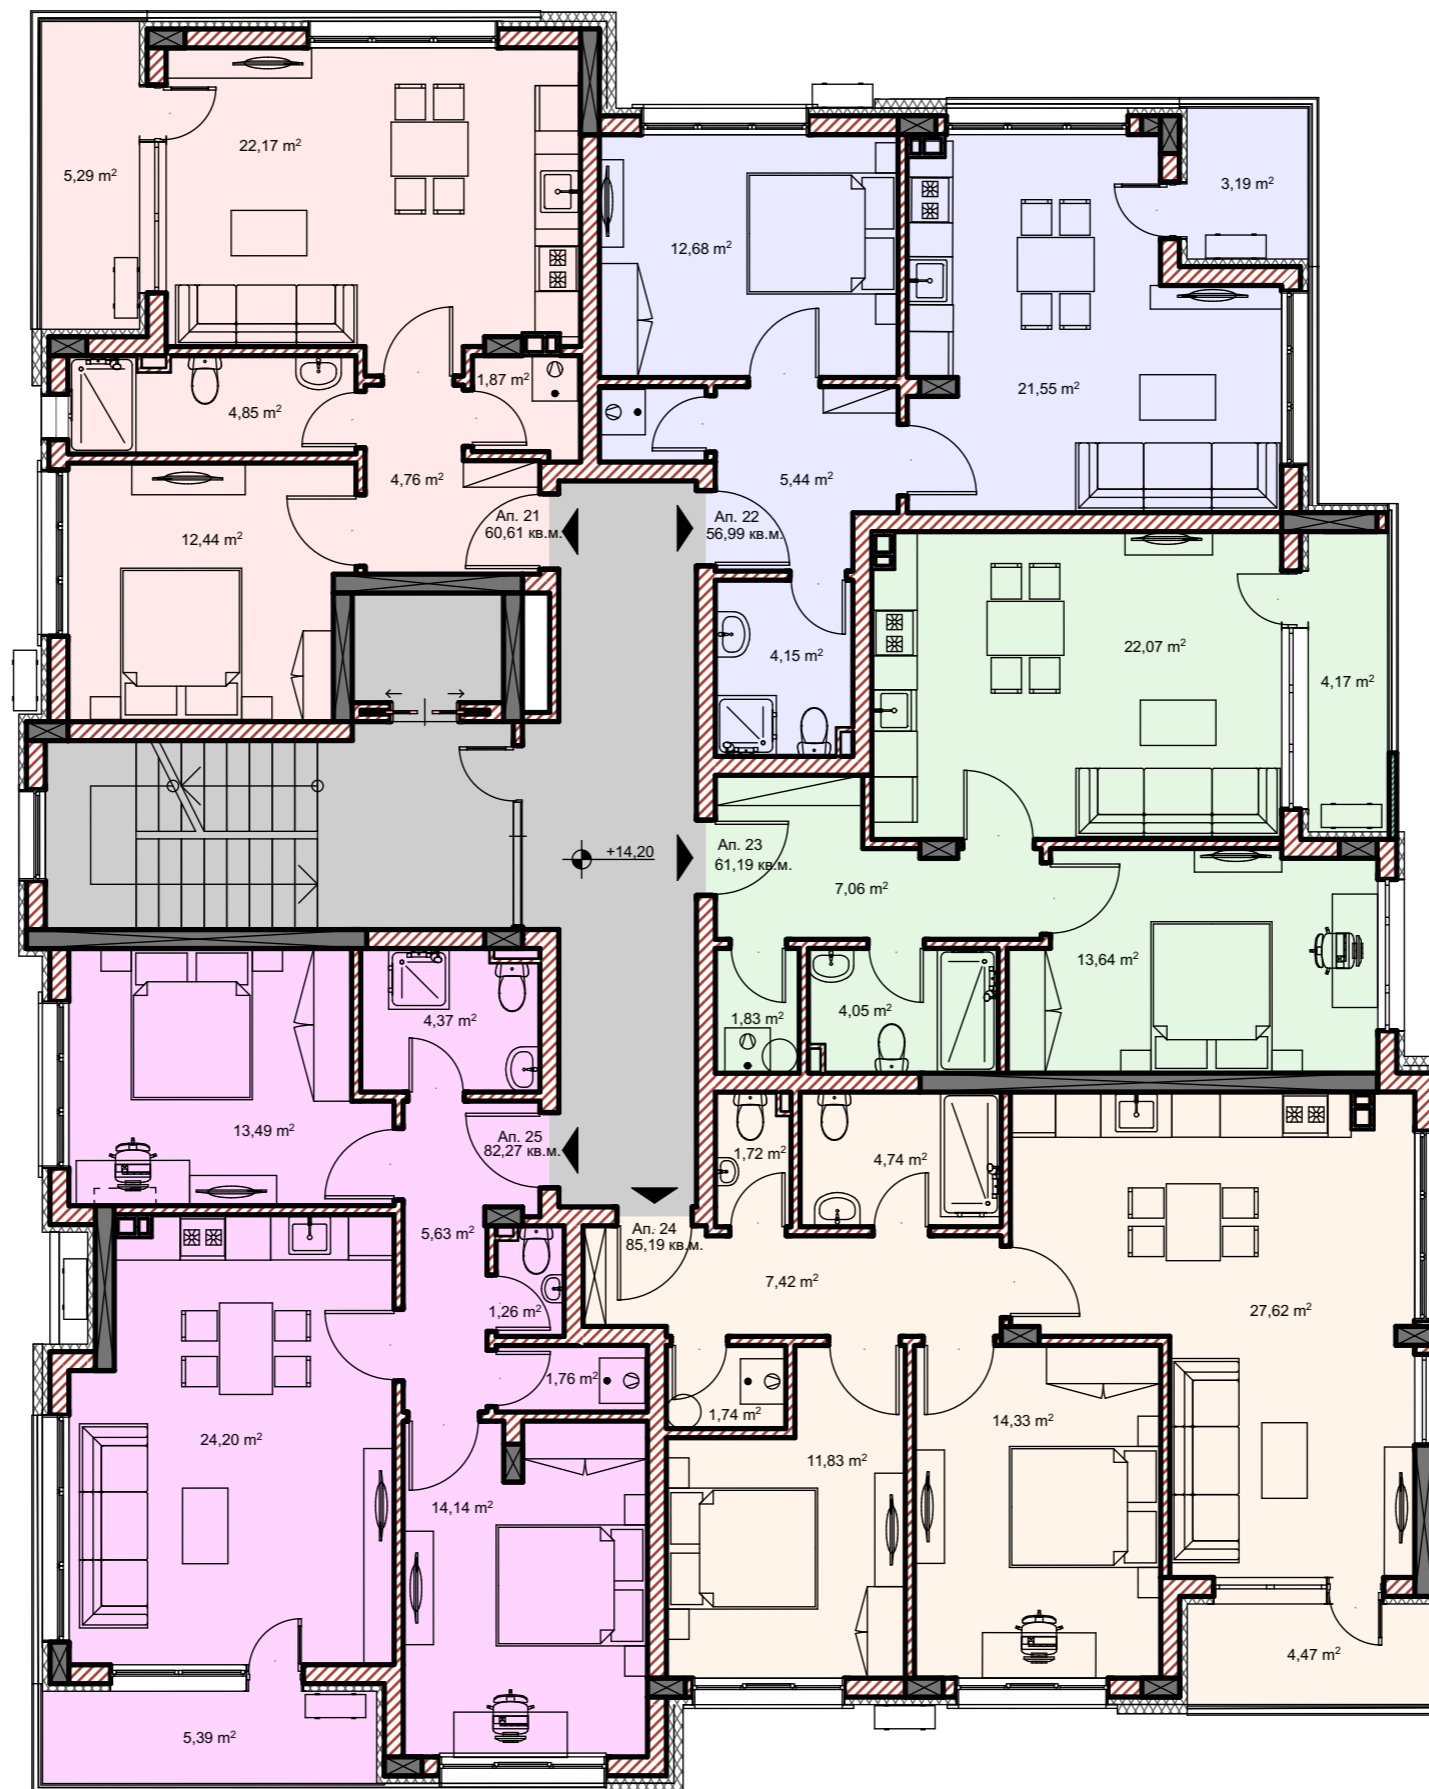

**ПЕТИ ЖИЛИЩЕН ЕТАЖ**  
**М 1:100**

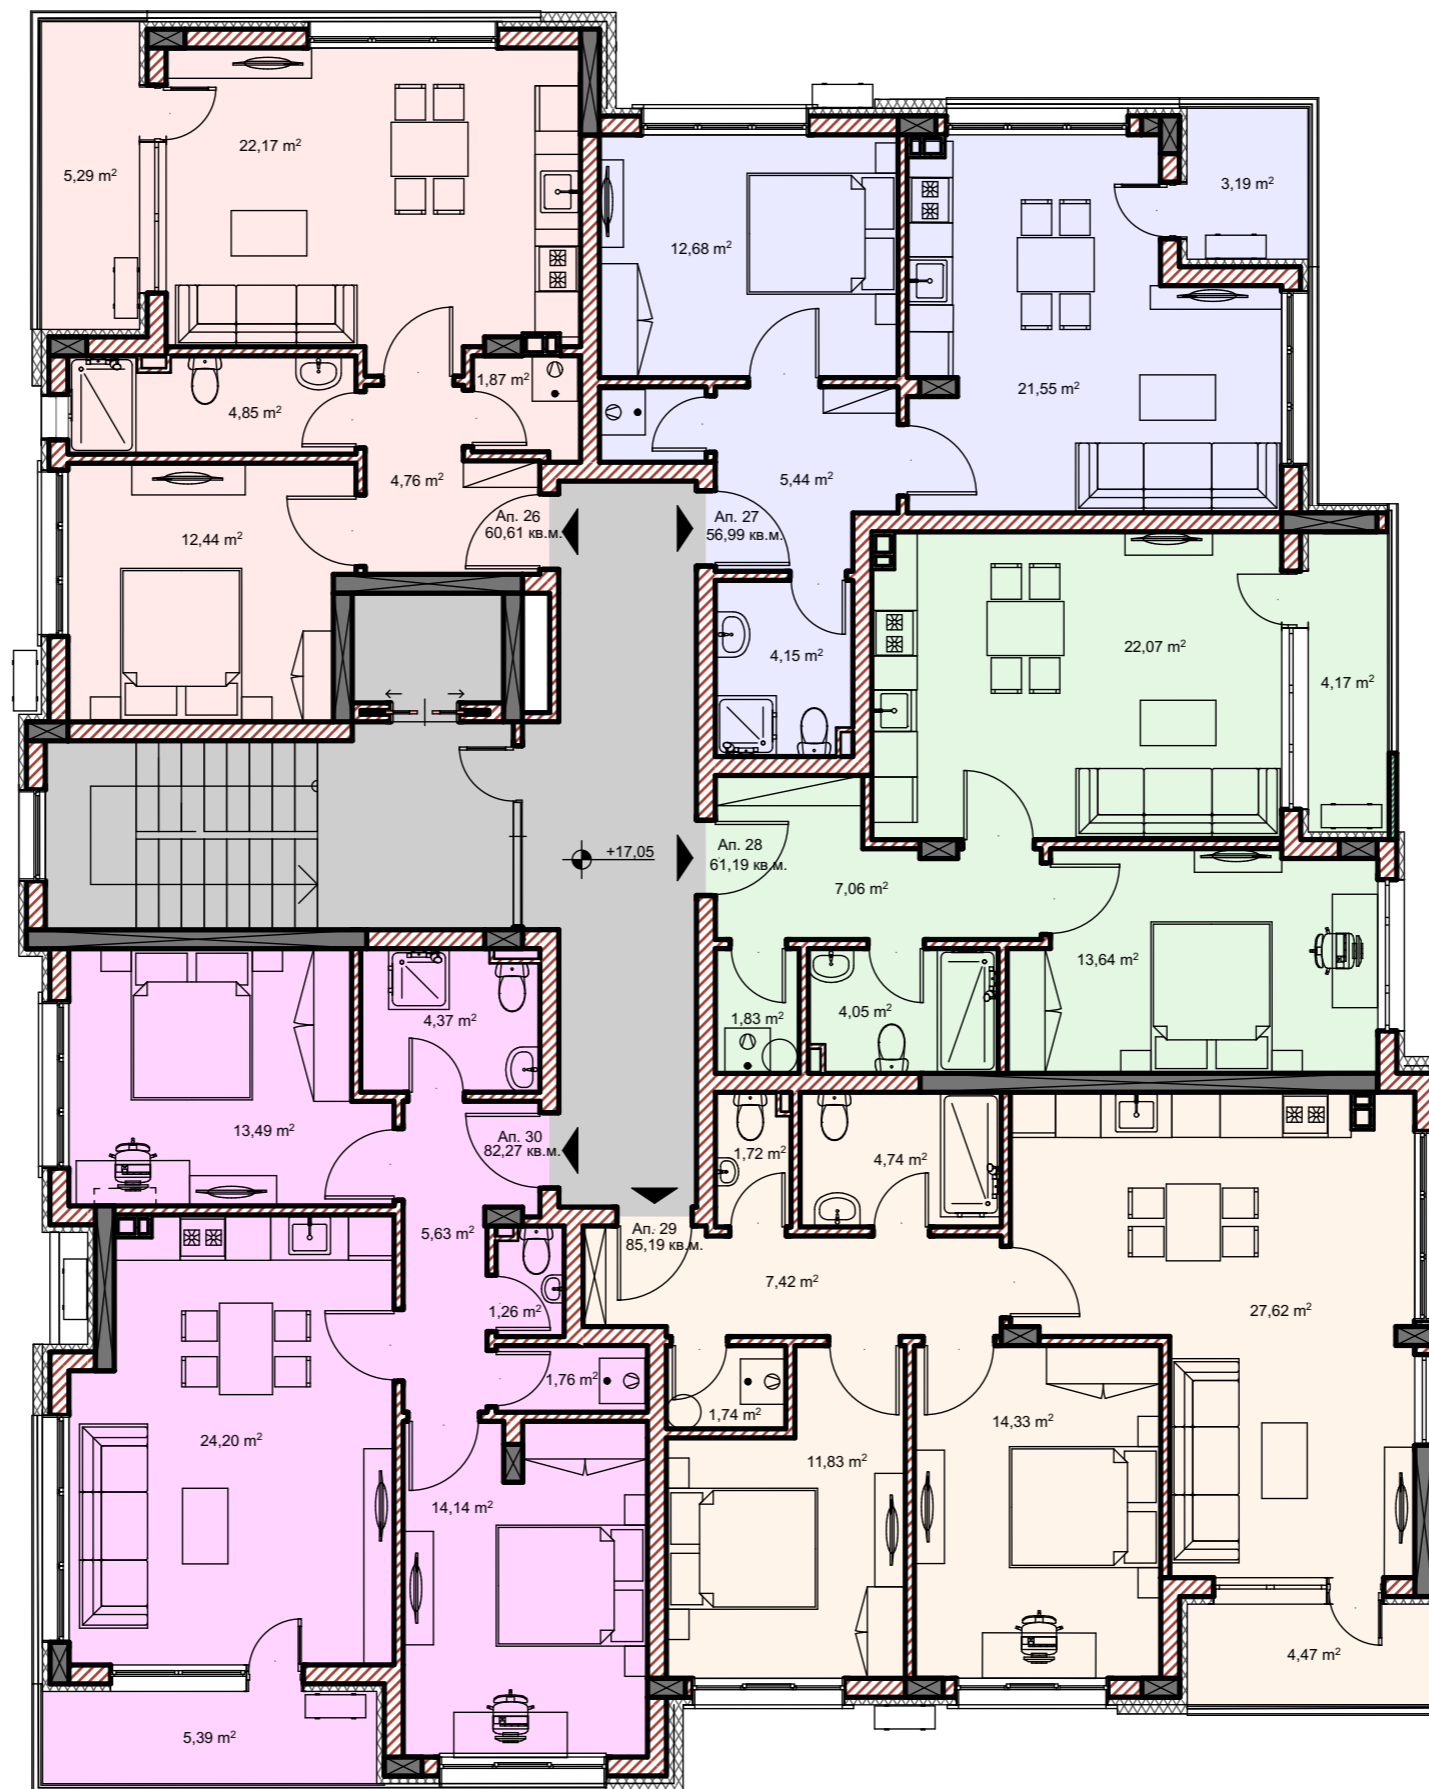

**ШЕСТИ ЖИЛИЩЕН ЕТАЖ**  
**М 1:100**