



ЛЕГЕНДА:

- СБ носещи елементи
- Външни стеновабелитени стени с топлоизолация
- Вътрешни стени от тухлена зидария

ДОВЪРШЕНИ РАБОТИ:

ПОМЕЩЕНИЕ	ПОДА	СТЕНИ	ТОВАНИ
Коридор	гранито-грес	шпокавка латекс	шпокавка латекс
Антре	гранито-грес	шпокавка латекс	шпокавка латекс
Дневна/Пролетария	алуминал	шпокавка латекс	шпокавка латекс
Кух. бокс	гранито-грес	шпокавка латекс	шпокавка латекс
Спалня	алуминал	шпокавка латекс	шпокавка латекс
БАНЯ/WC	теракотни плочки	фаянс	шпокавка латекс
Лоджия/Балкон	мармурови плочки/грес	екстерно минерална вълна/мазаник	
АСАНСОР	КОМПЛЕКСНА ДОСТАВКА		

ТЕХНИЧЕСКИ ПОКАЗАТЕЛИ


Площ типов етаж - 323.85 m²
 Площ общи части - 34.24 m²
 Площ типов етаж - 358.09 m²

ПЛАН ПАРТЕРЕН ТИПОВ ЕТАЖ, КОТА +2,85, КОТА + 5,70

	СТБ носещи елементи
	Външни стеновазостени стени с топлоизолация
	Външни стени от тухлена зидария

ДОВЪРШЕНИ РАБОТИ:			
ПОМЕЩЕНИЕ	ПОДА	СТЕНИ	ТОВАНИ
Спалня	гранито-грес	шполаков латекс	шполаков латекс
Коридор	гранито-грес	шполаков латекс	шполаков латекс
Антре	гранито-грес	шполаков латекс	шполаков латекс
Дневна/Трапезария	алуминал	шполаков латекс	шполаков латекс
Кух. бокс	гранито-грес	шполаков латекс	шполаков латекс
Спалня	алуминал	шполаков латекс	шполаков латекс
БАНЯ/WC	теракотни плочки	фаянс	шполаков латекс
Лоджия	мармурови плочки	екстернорна минерална мазилка	
Тераса			
Асансьор	КОМПЛЕКСНА ДОСТАВКА		

ТЕХНИЧЕСКИ ПОКАЗАТЕЛИ	
Площ мансарден етаж -	320.83 m ²
Площ общи части -	33.66 m ²
Площ мансарден етаж -	354.49 m ²

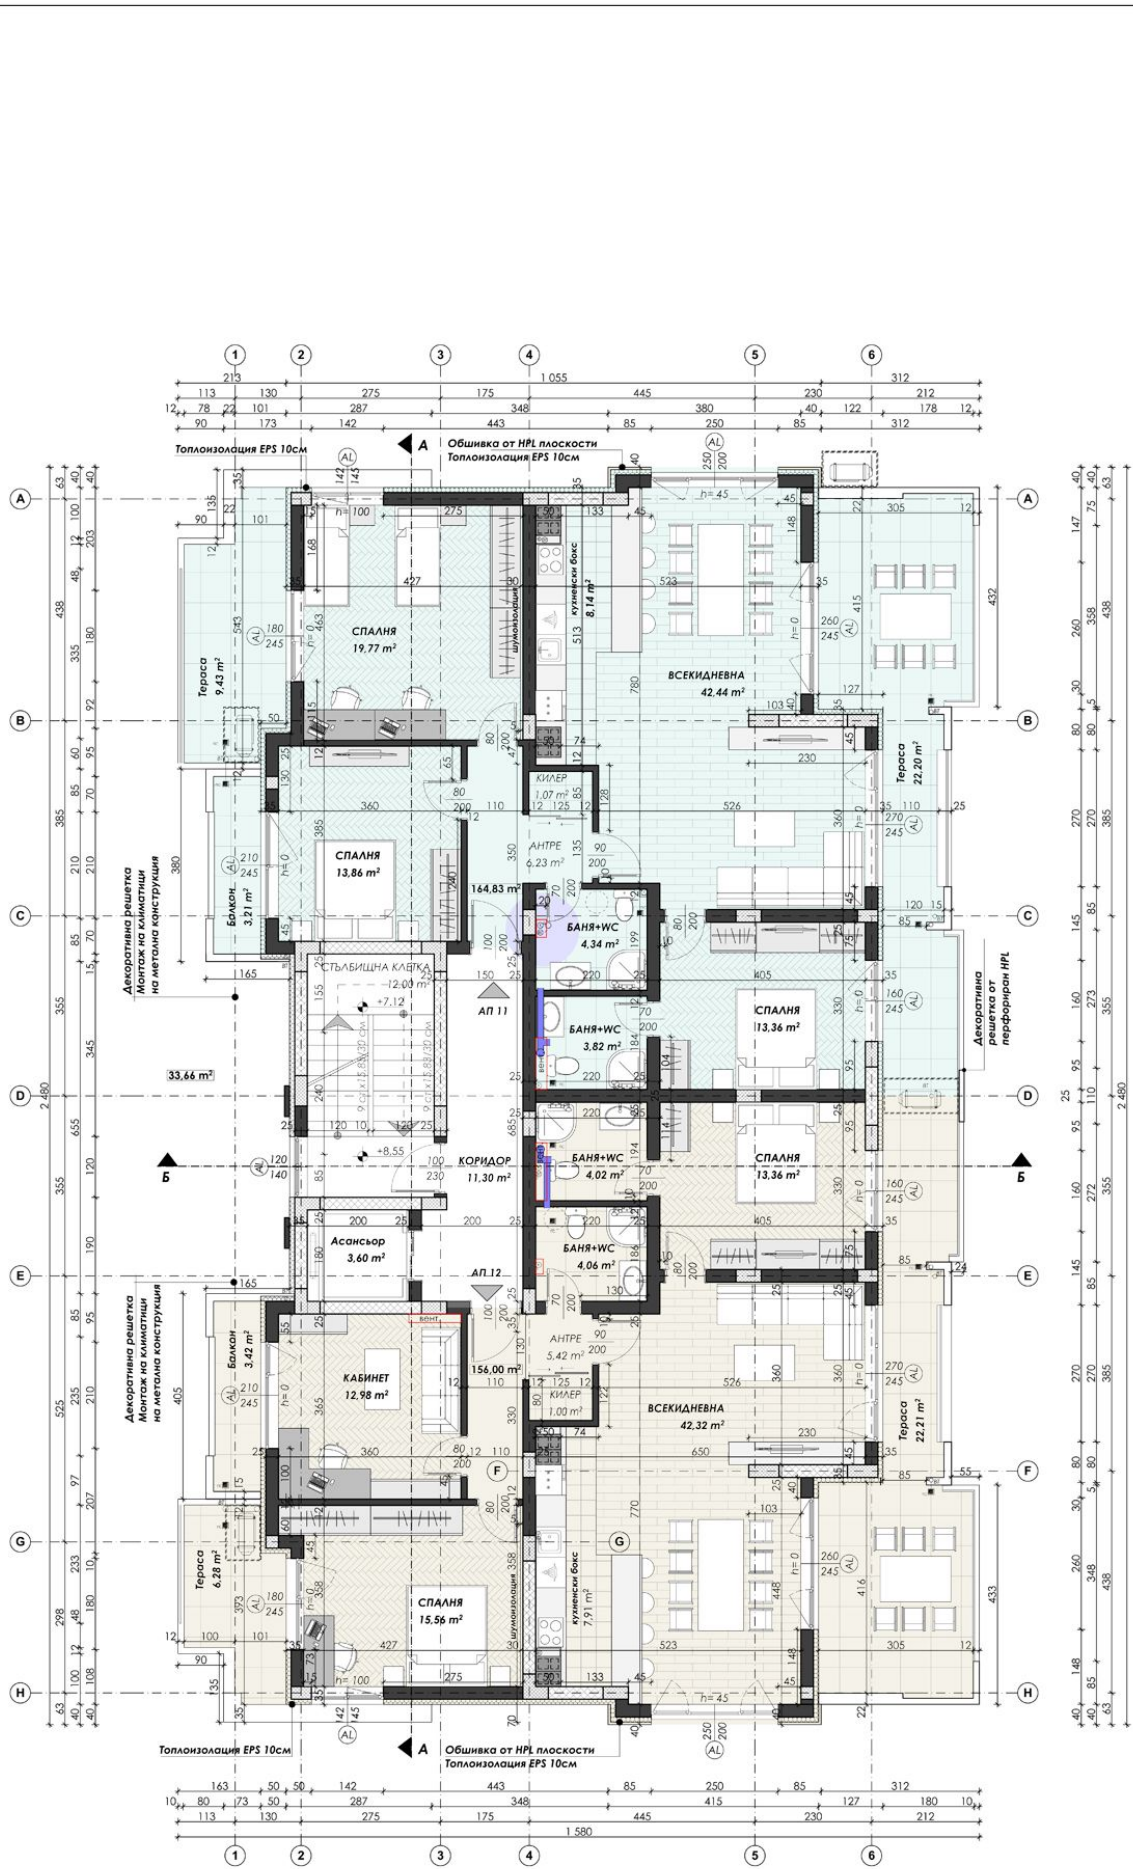

ПЛАН МАНСАРДЕН ЕТАЖ, КОТА +8,55

ЛЕГЕНДА:


- СБ носещи елементи
- Външни стоманобетонни стени с топлоизолация
- Вътрешни стени от тухлена зидария

ДОВЪРШЕНИ РАБОТИ:

ПОМЕЩЕНИЕ	ПОДА	СТЕНИ	ТОВАНИ
Съдебще	гранито-грес	шпокавко латекс	шпокавко латекс
Коридор	гранито-грес	шпокавко латекс	шпокавко латекс
Антре	гранито-грес	шпокавко латекс	шпокавко латекс
Дневна/Трапезария	алюминат	шпокавко латекс	шпокавко латекс
Кухн. бокс	гранито-грес	шпокавко латекс	шпокавко латекс
Спалня	алюминат	шпокавко латекс	шпокавко латекс
БАНИЯ/УС	теракотни плочки	фронт	шпокавко латекс
Тераса	мармурова плоча/грес	екстернорна минерална вълна	латекс
Асансьор	КОМПЛЕКСНА ДОСТАВКА		

ТЕХНИЧЕСКИ ПОКАЗАТЕЛИ


Площ типов етаж - 172.20 m²
 Площ общи части - 20.99 m²
 Площ типов етаж - 193.19 m²

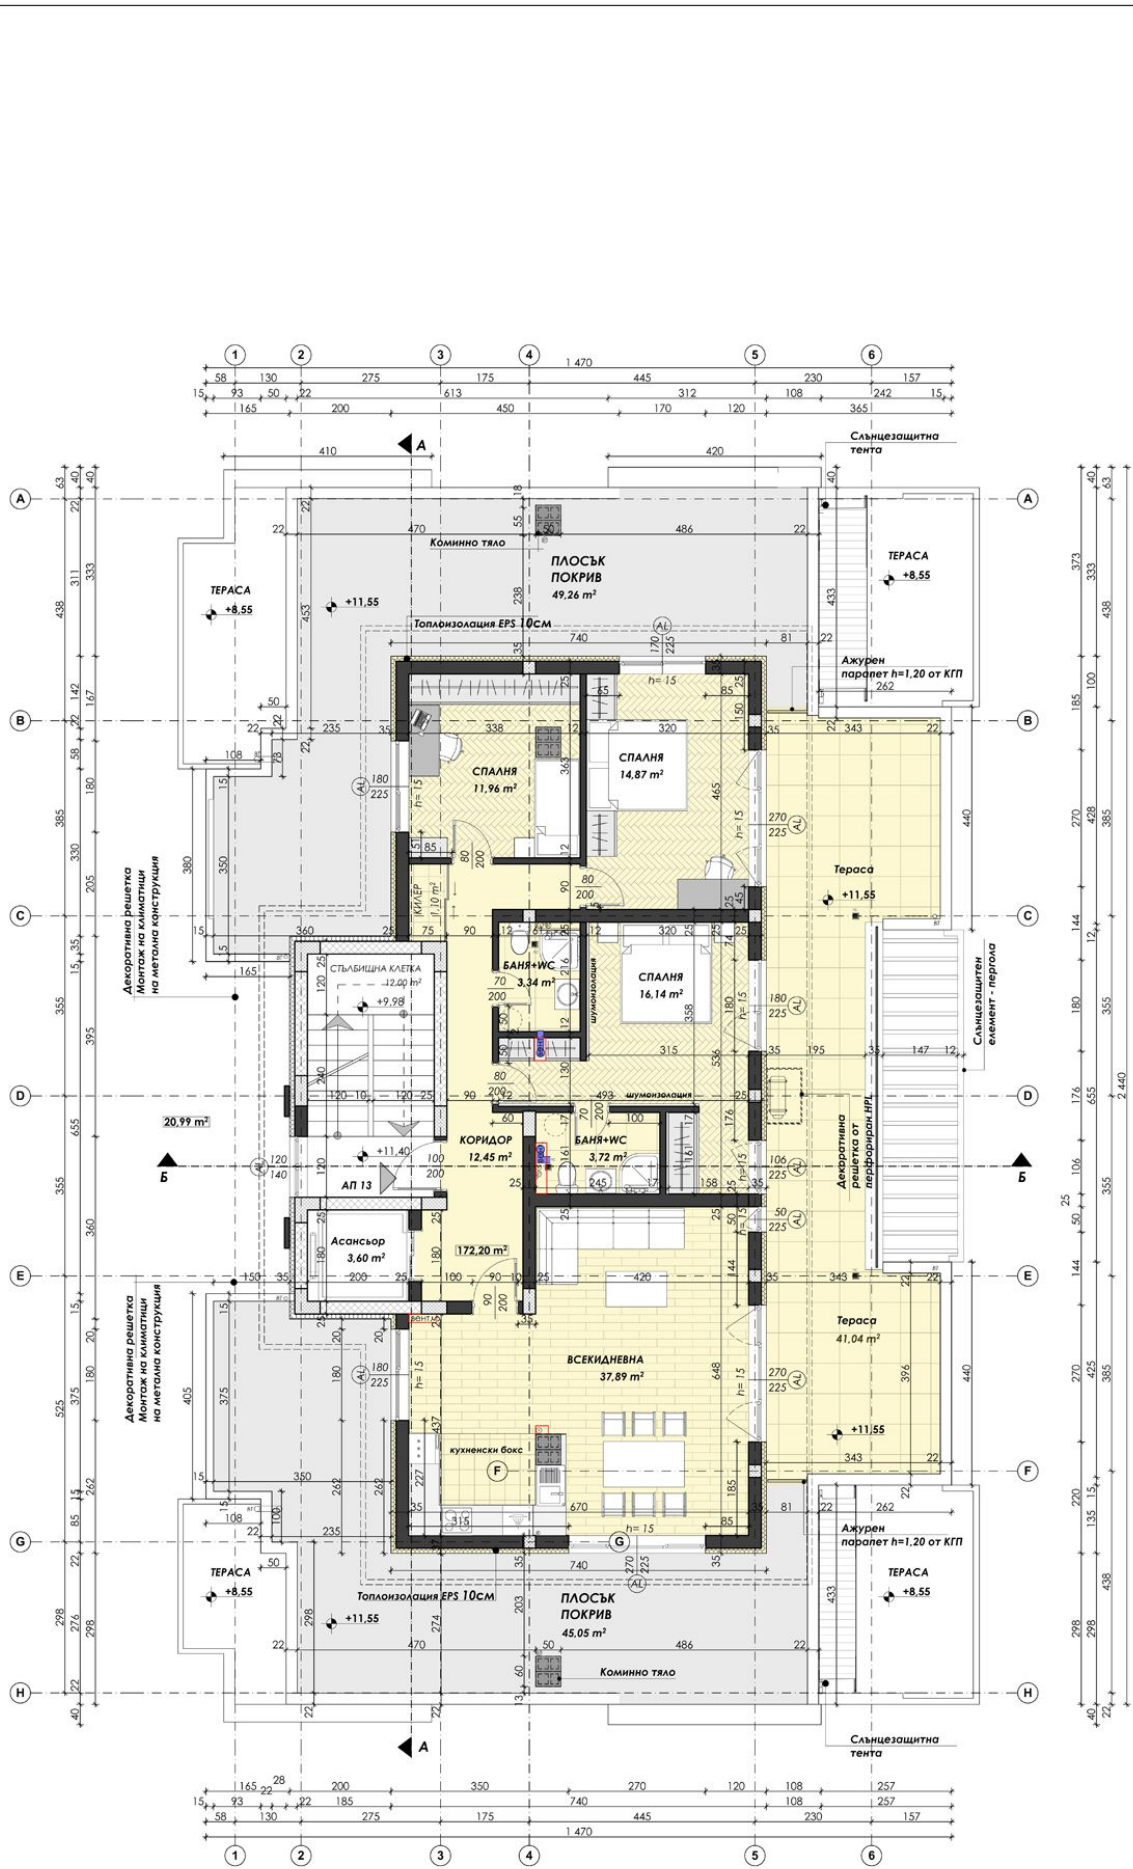

ПЛАН МАНСАРДЕН ЕТАЖ, КОТА +11,40

СИТУАЦИЯ

М 1:500

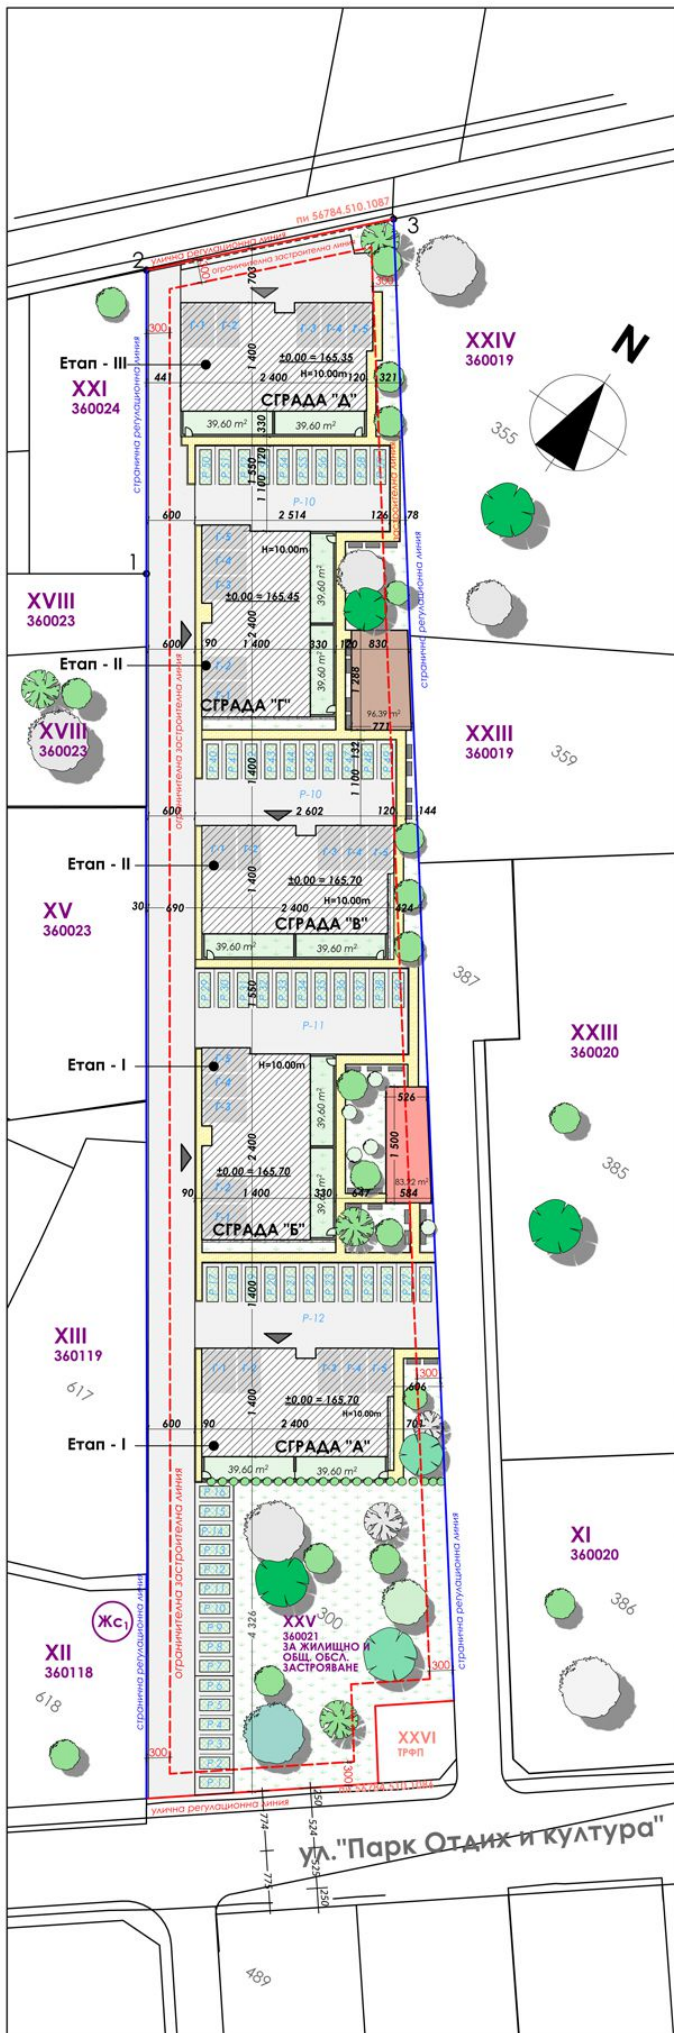

Легенда:

	Контур сгради
	Вибропресовани тротоарни изделия
	Вибропресовани тротоарни изделия - алея
	Тревни площи
	Настилка на тревна фуга
	Фитнес на открито - каучукова настилка
	Детска играна площадка - каучукова настилка

Технически показатели:

Площ на парцела - 7079.00 м²
 ЗП за сграда - 341.70 м²
 ЗП за имота - 1708.50 м²
 РЗП за сграда - 1 406.16 м²
 РЗП за имота - 8030.80 м²
 Пл. на застр. - 24.13%
 КИПТ - 1,13
 П. озел. - мин. 40%




ФАСАДА СЕВЕРОИЗТОК - Сграда "Б" и "Г"
ФАСАДА ЮГОИЗТОК - Сграда "А"; "В" и "Д"



ФАСАДА СЕВЕРОЗАПАД - Сграда "Б" и "Г"
ФАСАДА СЕВЕРОИЗТОК - Сграда "А"; "В" и "Д"



ФАСАДА ЮГОЗАПАД - Сграда "Б" и "Г"
ФАСАДА СЕВЕРОЗАПАД - Сграда "А"; "В" и "Д"

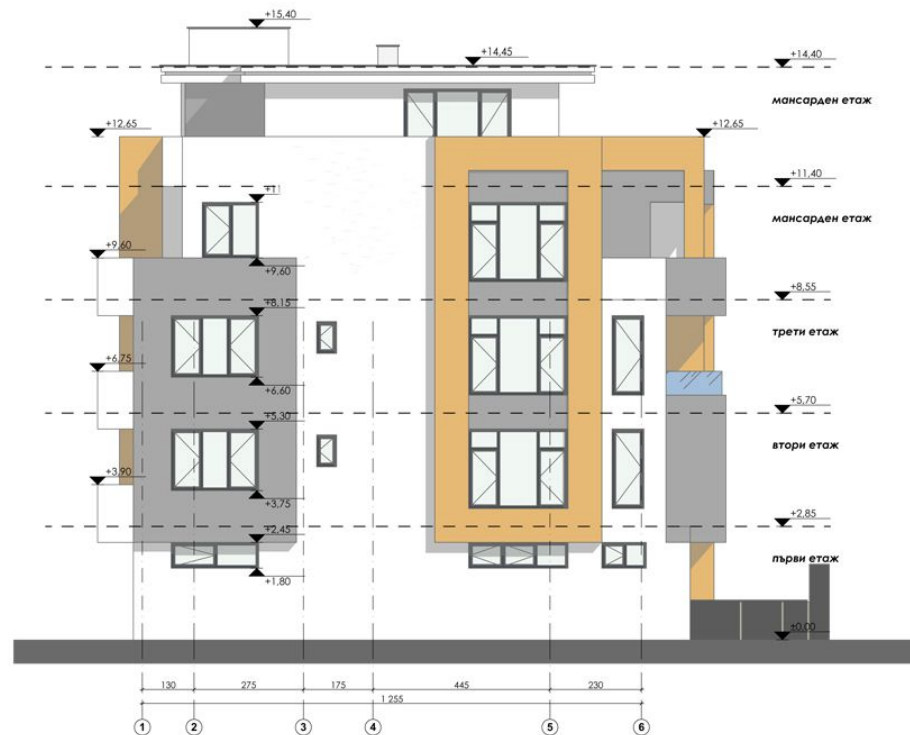

ФАСАДА ЮГОИЗТОК - Сграда "Б" и "Г"
ФАСАДА ЮГОЗАПАД - Сграда "А"; "В" и "Д"