

**КЪЩА №1**  
**РАЗПРЕДЕЛЕНИЕ**


**RЗП 127,31 m<sup>2</sup>**  
**ПРИЛЕЖАЩ ДВОР 556,50m<sup>2</sup>**






**КЪЩА №3**  
**РАЗПРЕДЕЛЕНИЕ**

**РЗП 127,31 m<sup>2</sup>**  
**ПРИЛЕЖАЩ ДВОР 481,69m<sup>2</sup>**

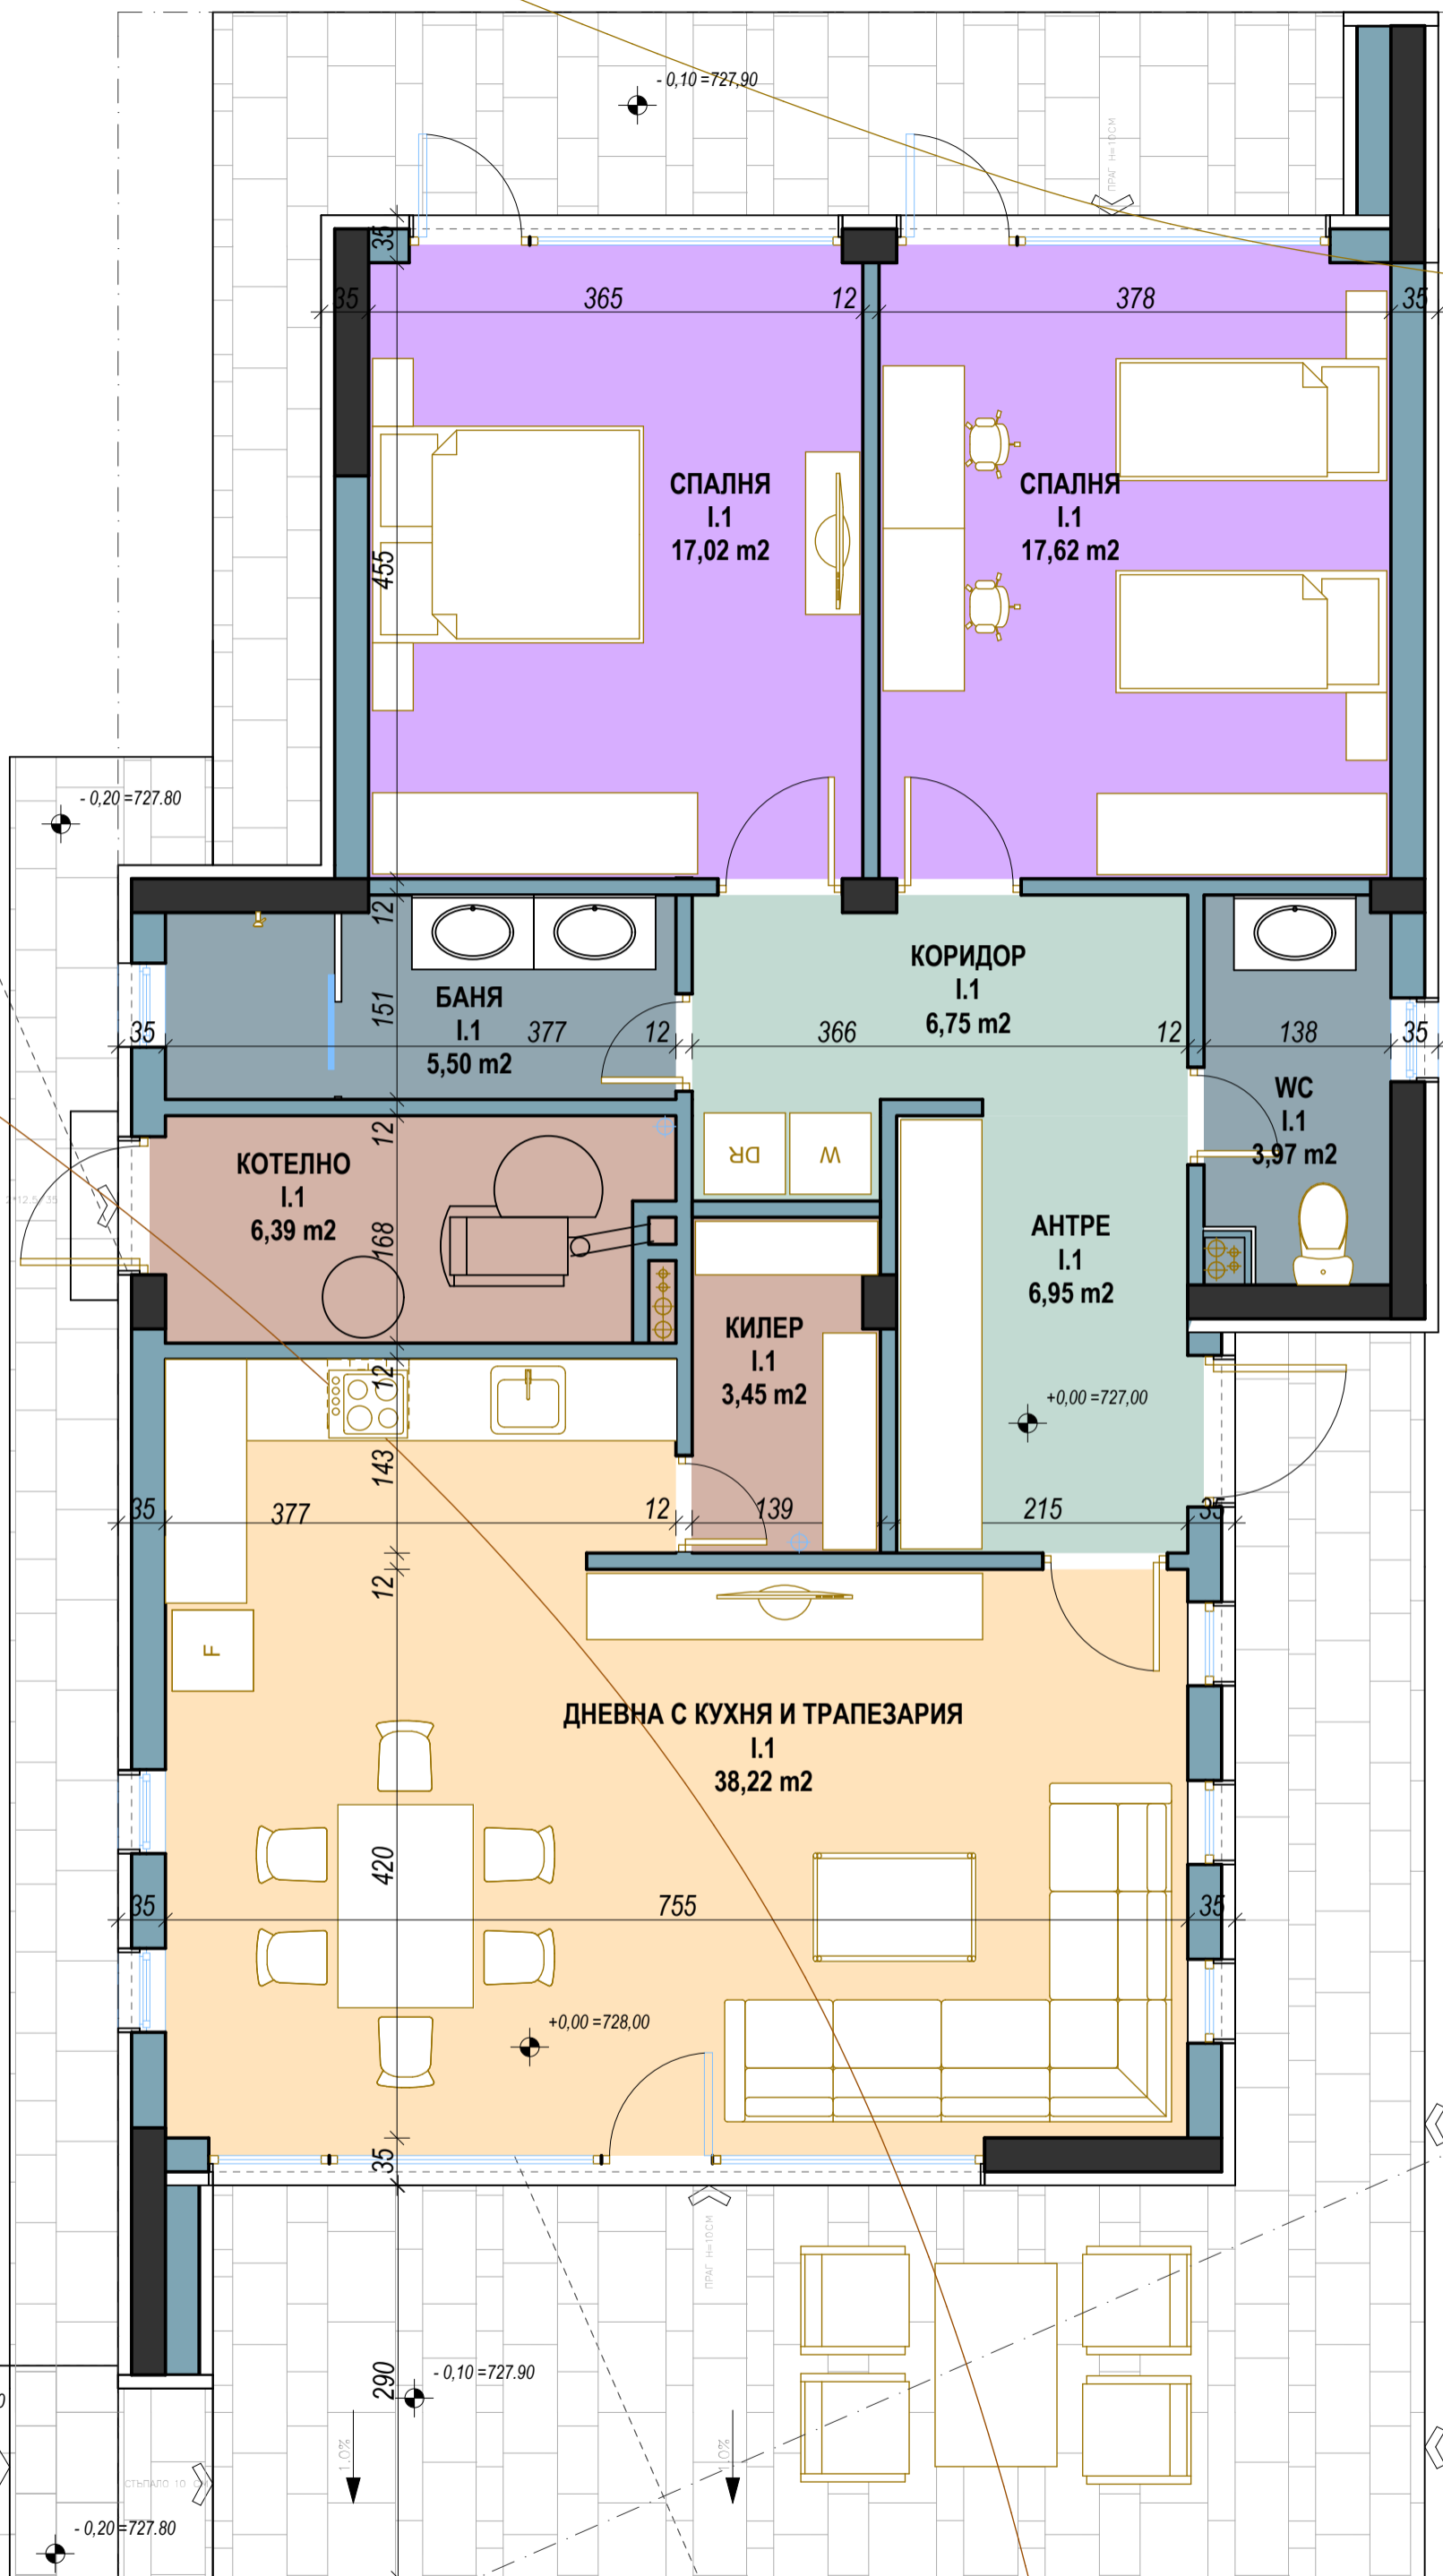


**КЪЩА №4**  
**РАЗПРЕДЕЛЕНИЕ**

**РЗП 127,31 m<sup>2</sup>**  
**ПРИЛЕЖАЩ ДВОР 467,27m<sup>2</sup>**

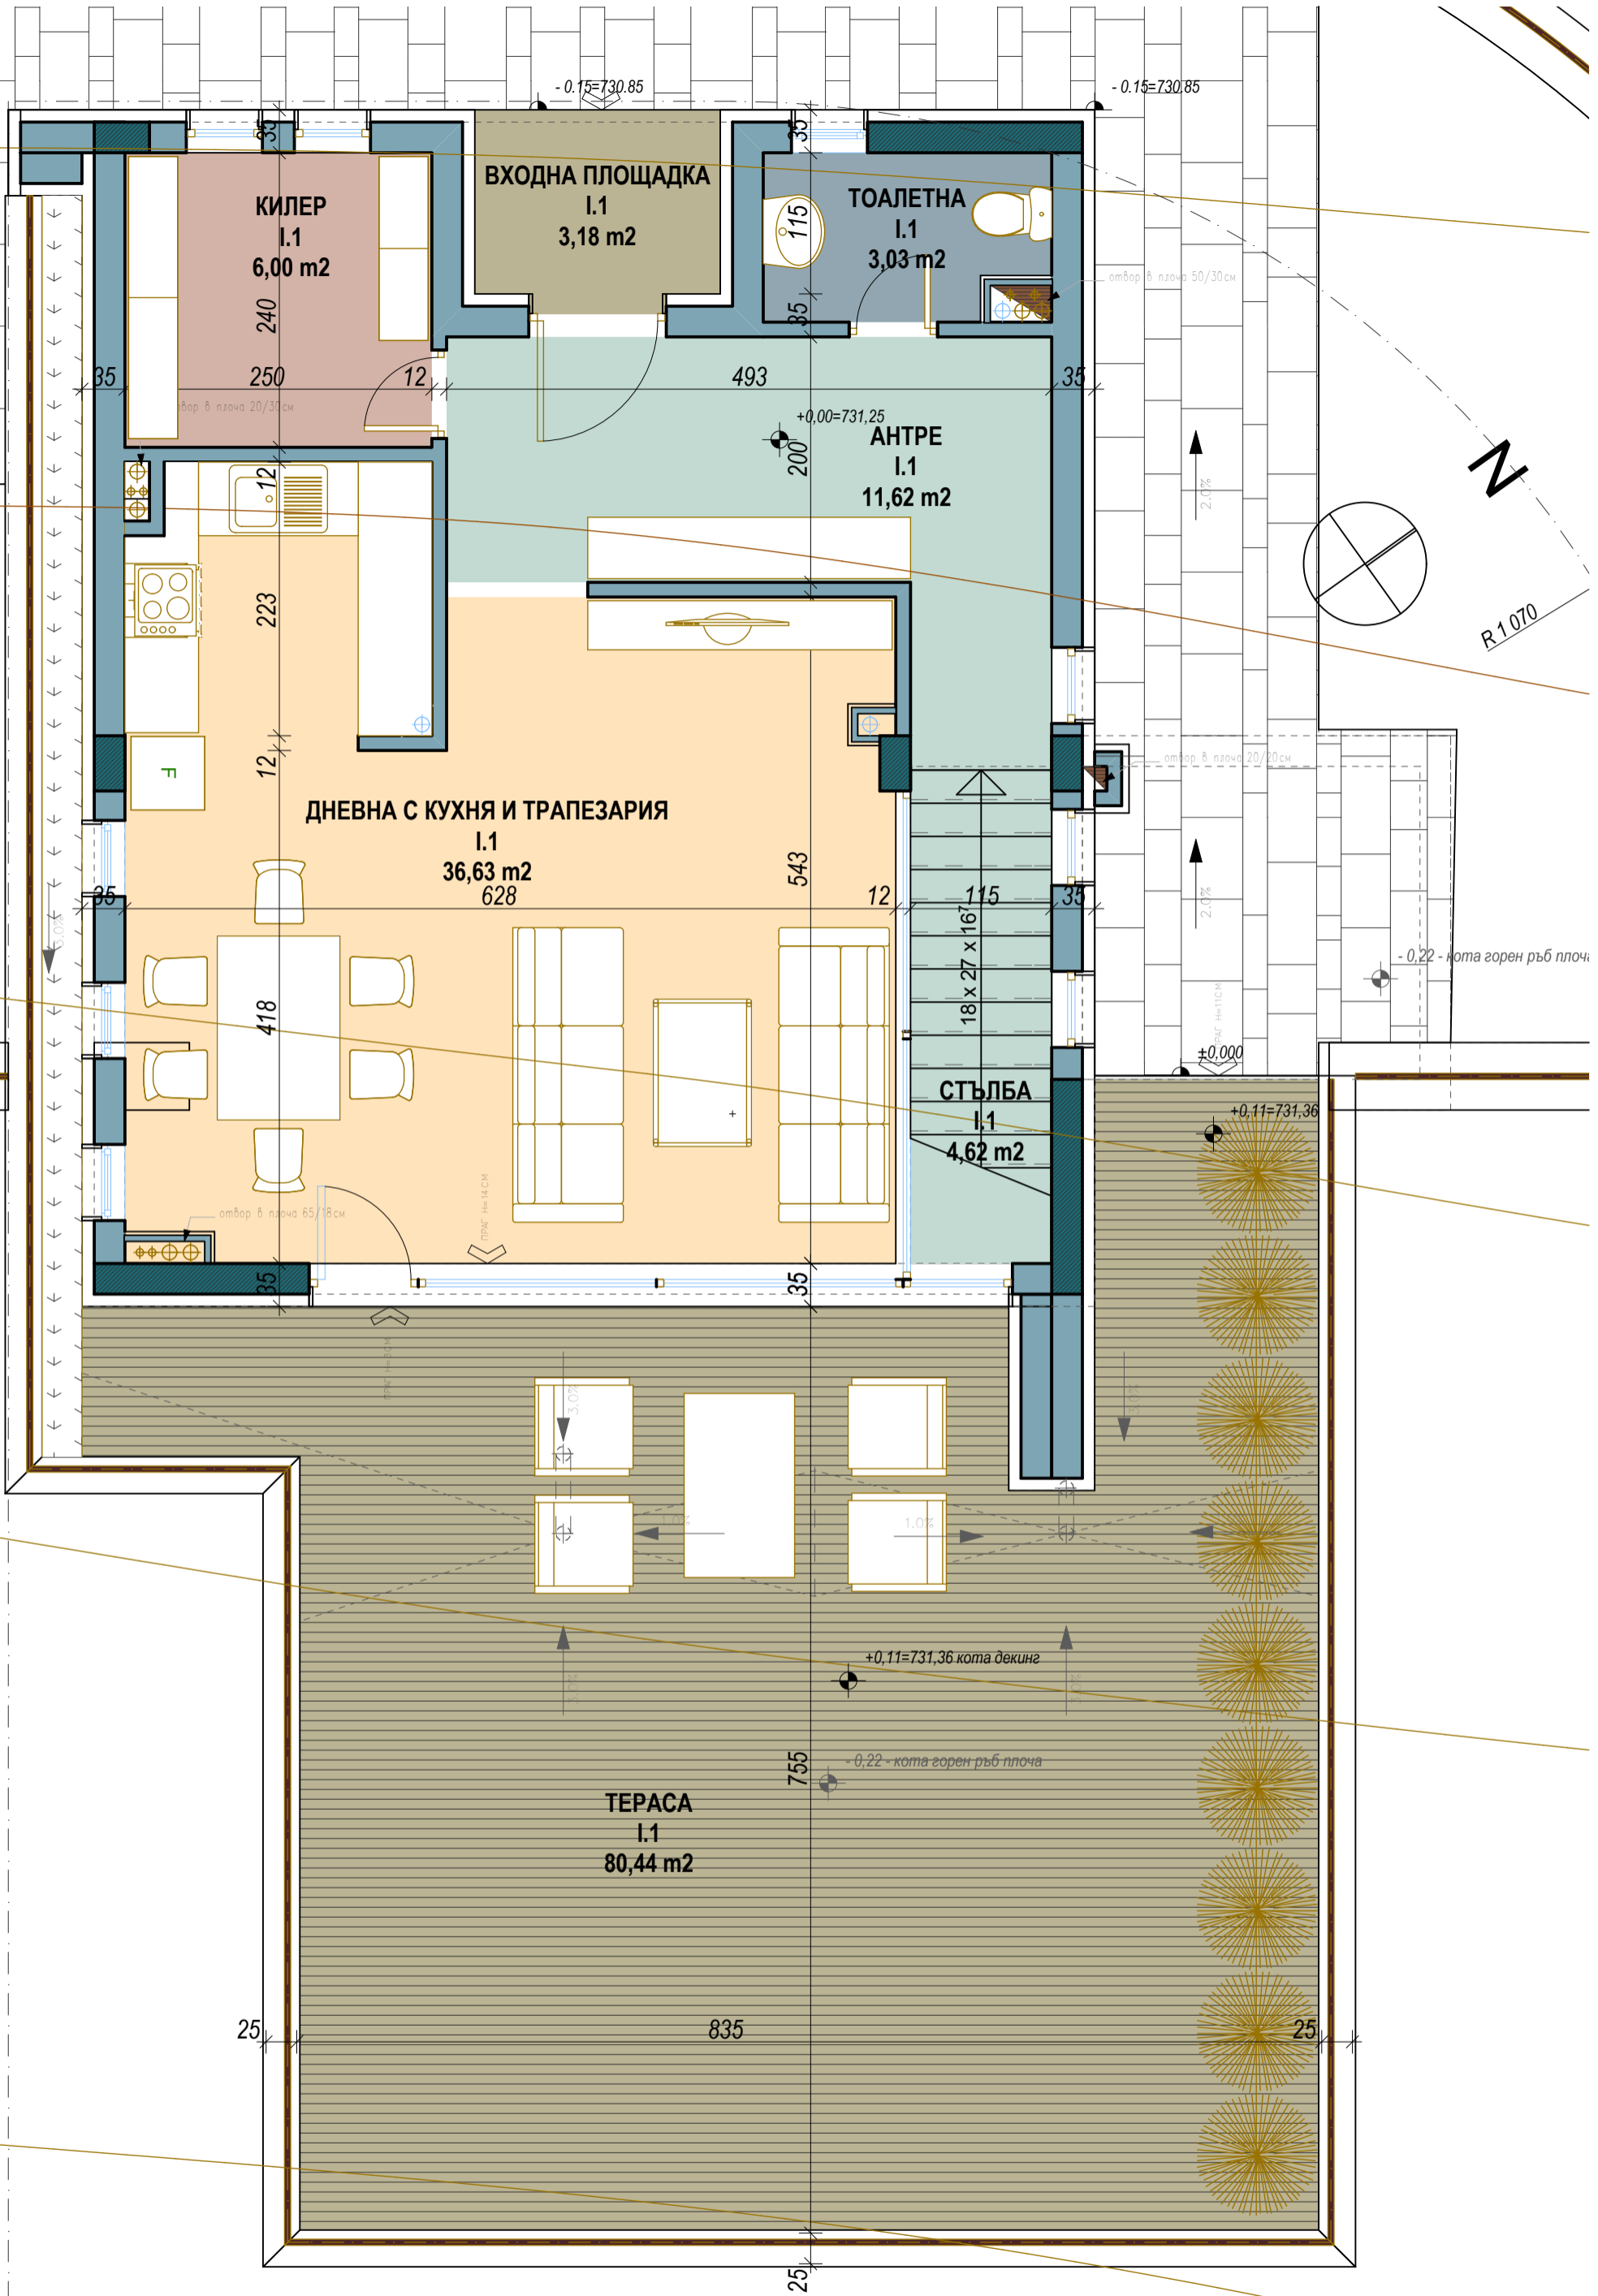

**КЪЩА №5**  
**РАЗПРЕДЕЛЕНИЕ НА КОТА ± 0,00**


**ПЛОЩ ЕТАЖ 82,07 m<sup>2</sup>**  
**ПЛОЩ ТЕРАСА 80,44 m<sup>2</sup>**  
**ПРИЛЕЖАЩ ДВОР 458,50 m<sup>2</sup>**

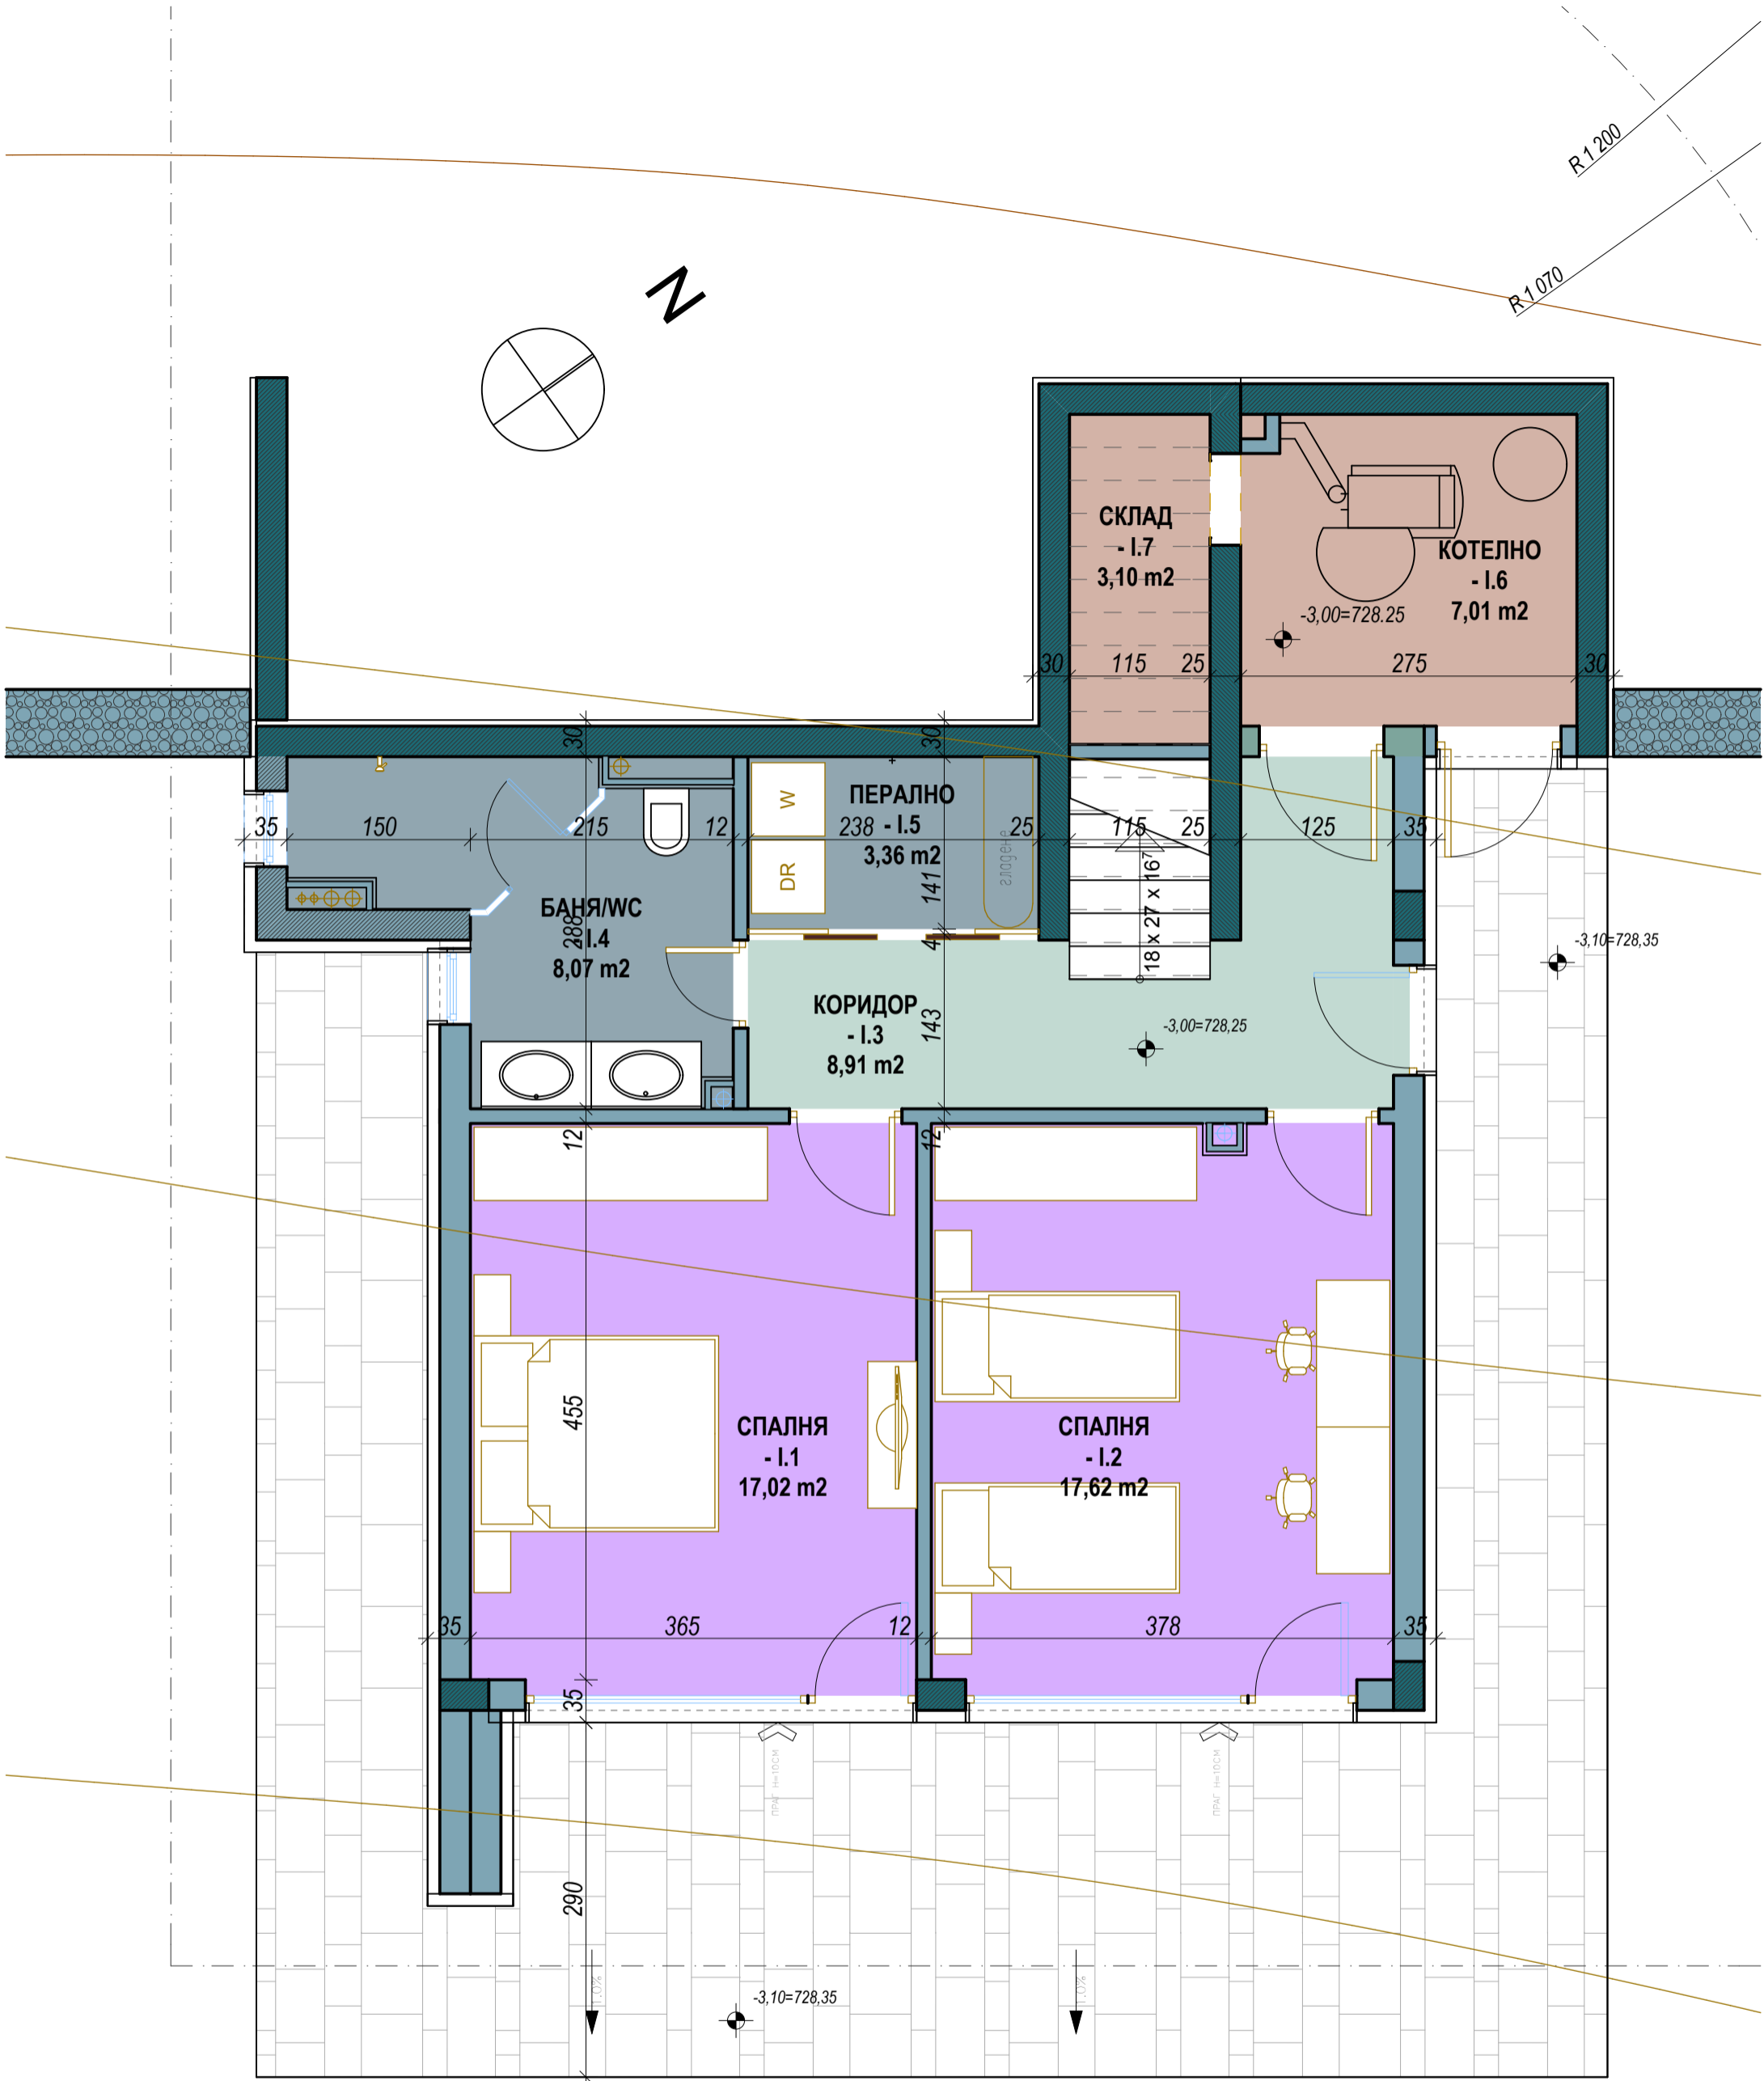

**КЪЩА №5**  
**РАЗПРЕДЕЛЕНИЕ НА КОТА - 3,00**

**ПЛОЩ ЕТАЖ 85,41 m<sup>2</sup>**  
**ПРИЛЕЖАЩ ДВОР 458,50m<sup>2</sup>**




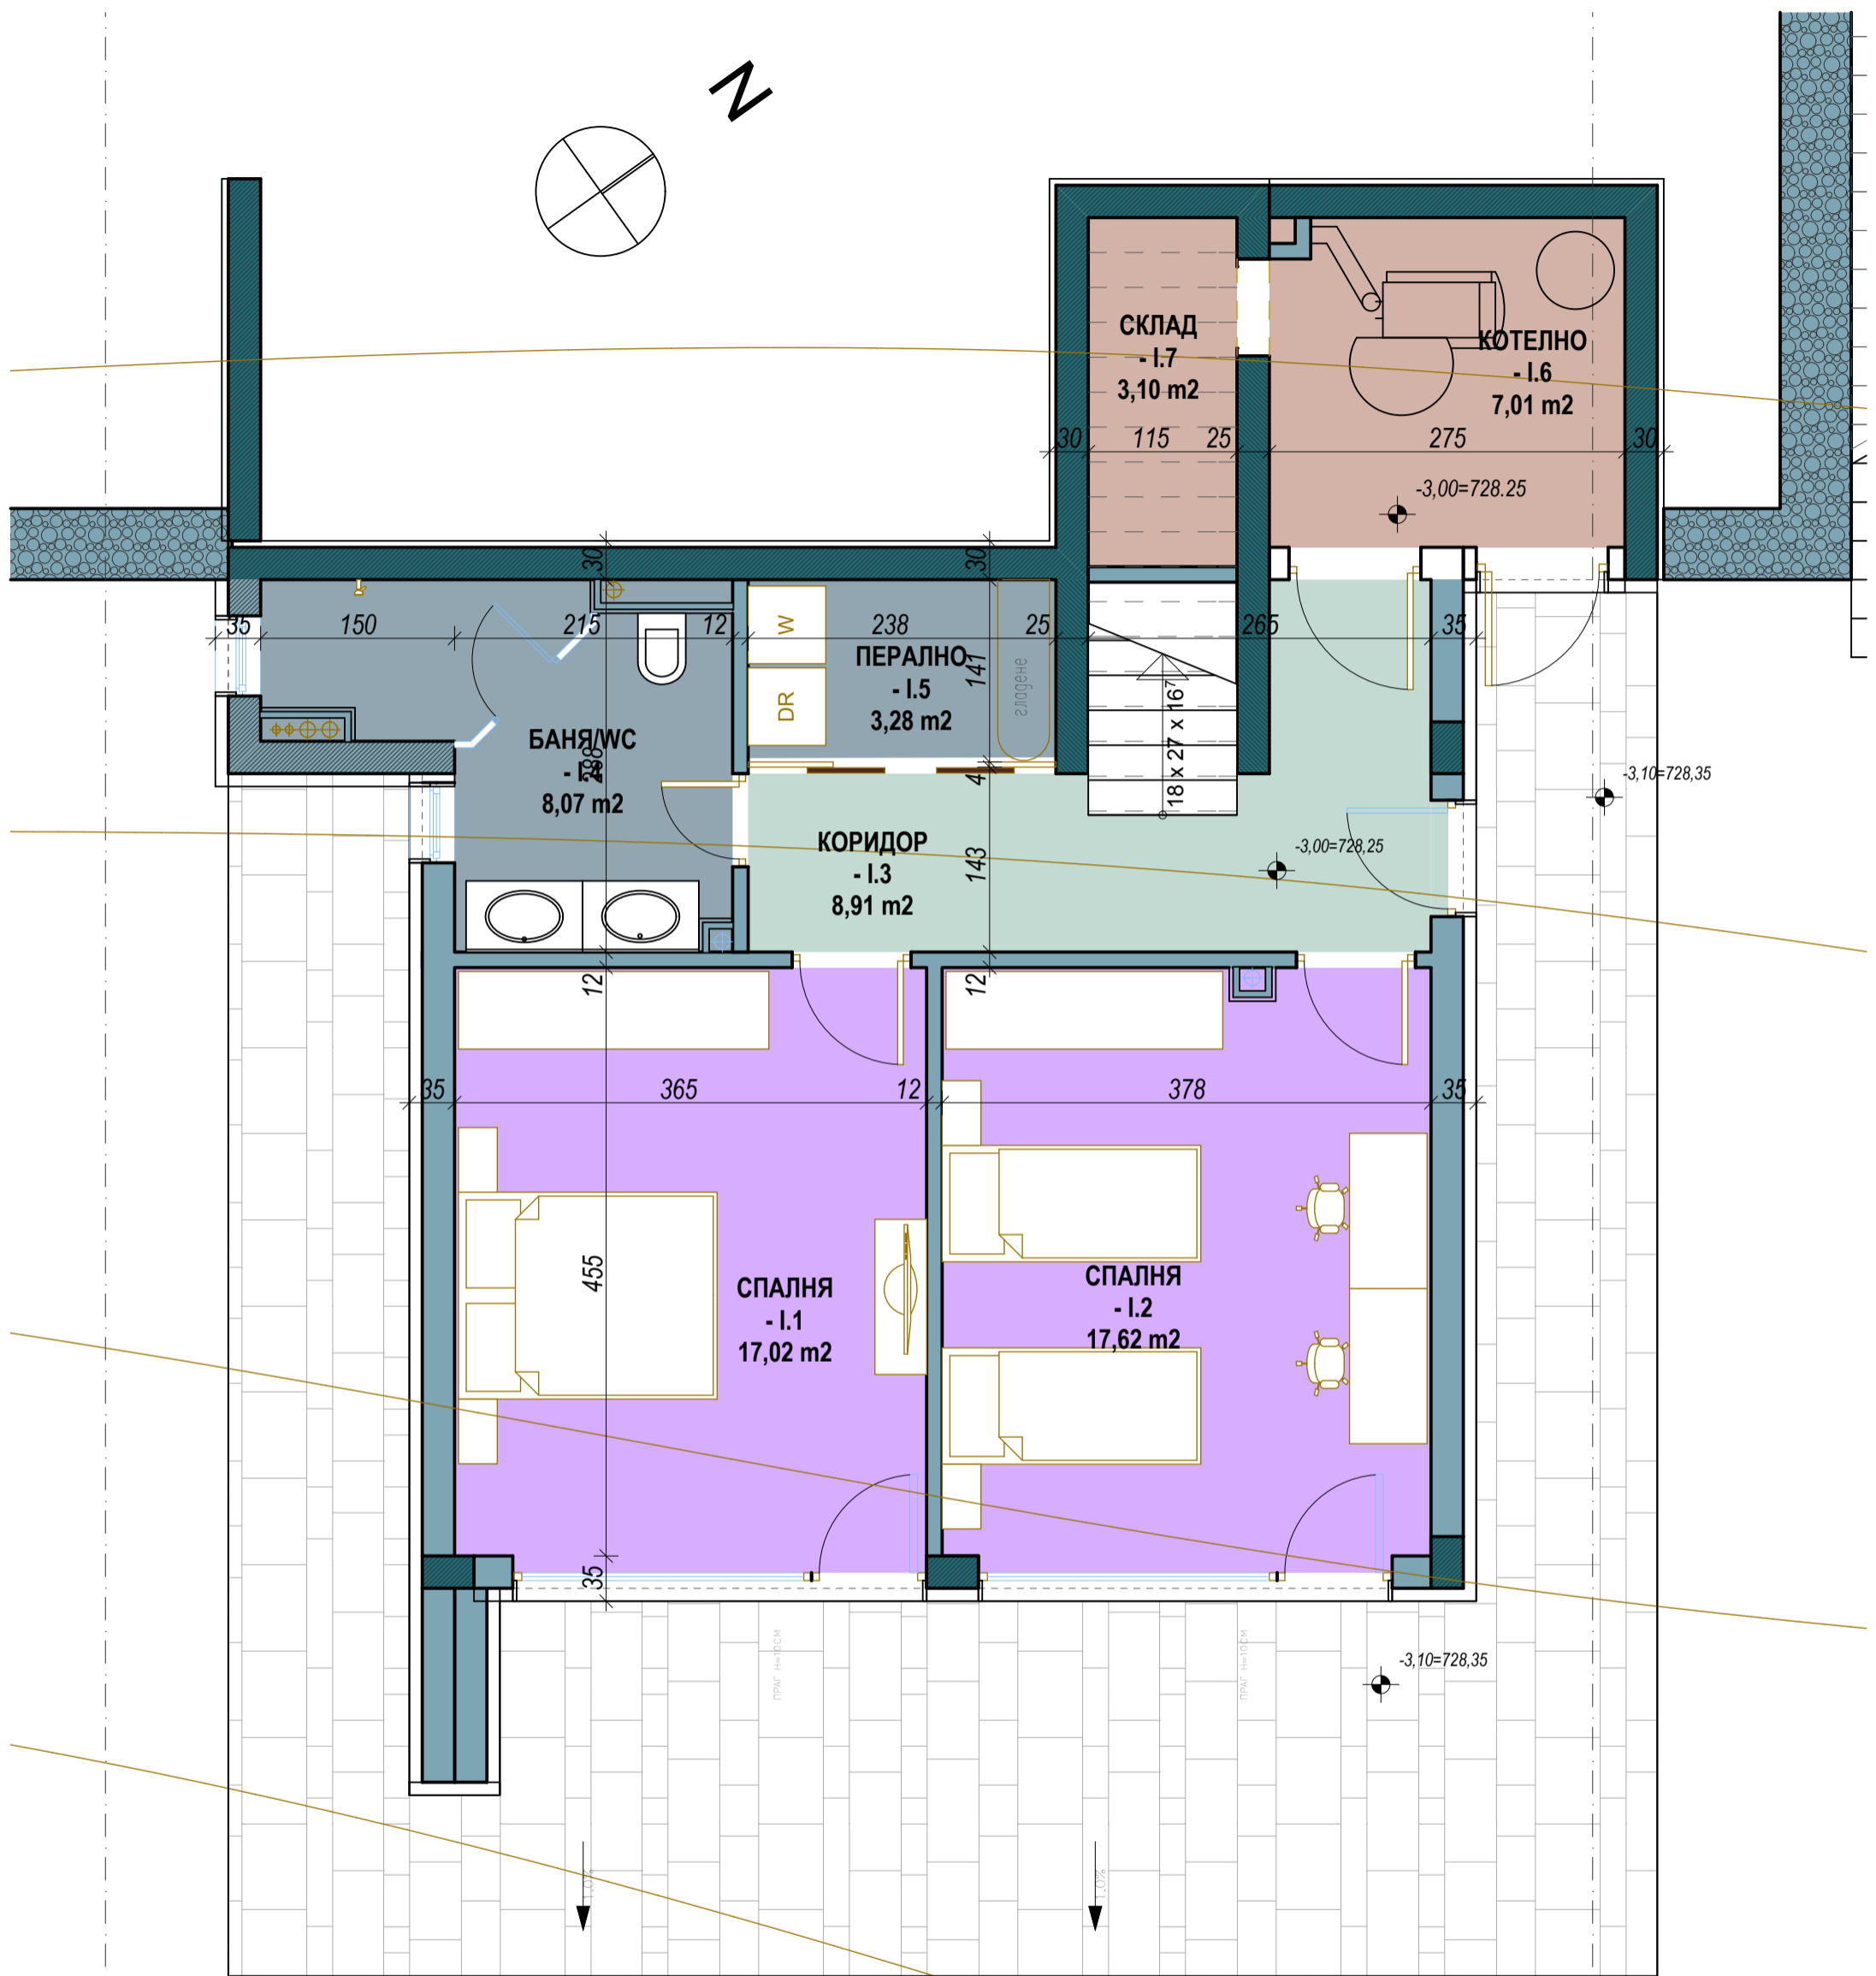

**КЪЩА №6**  
**РАЗПРЕДЕЛЕНИЕ НА КОТА - 3,00**


**ПЛОЩ ЕТАЖ 85,41 m<sup>2</sup>**  
**ПРИЛЕЖАЩ ДВОР 491,88m<sup>2</sup>**



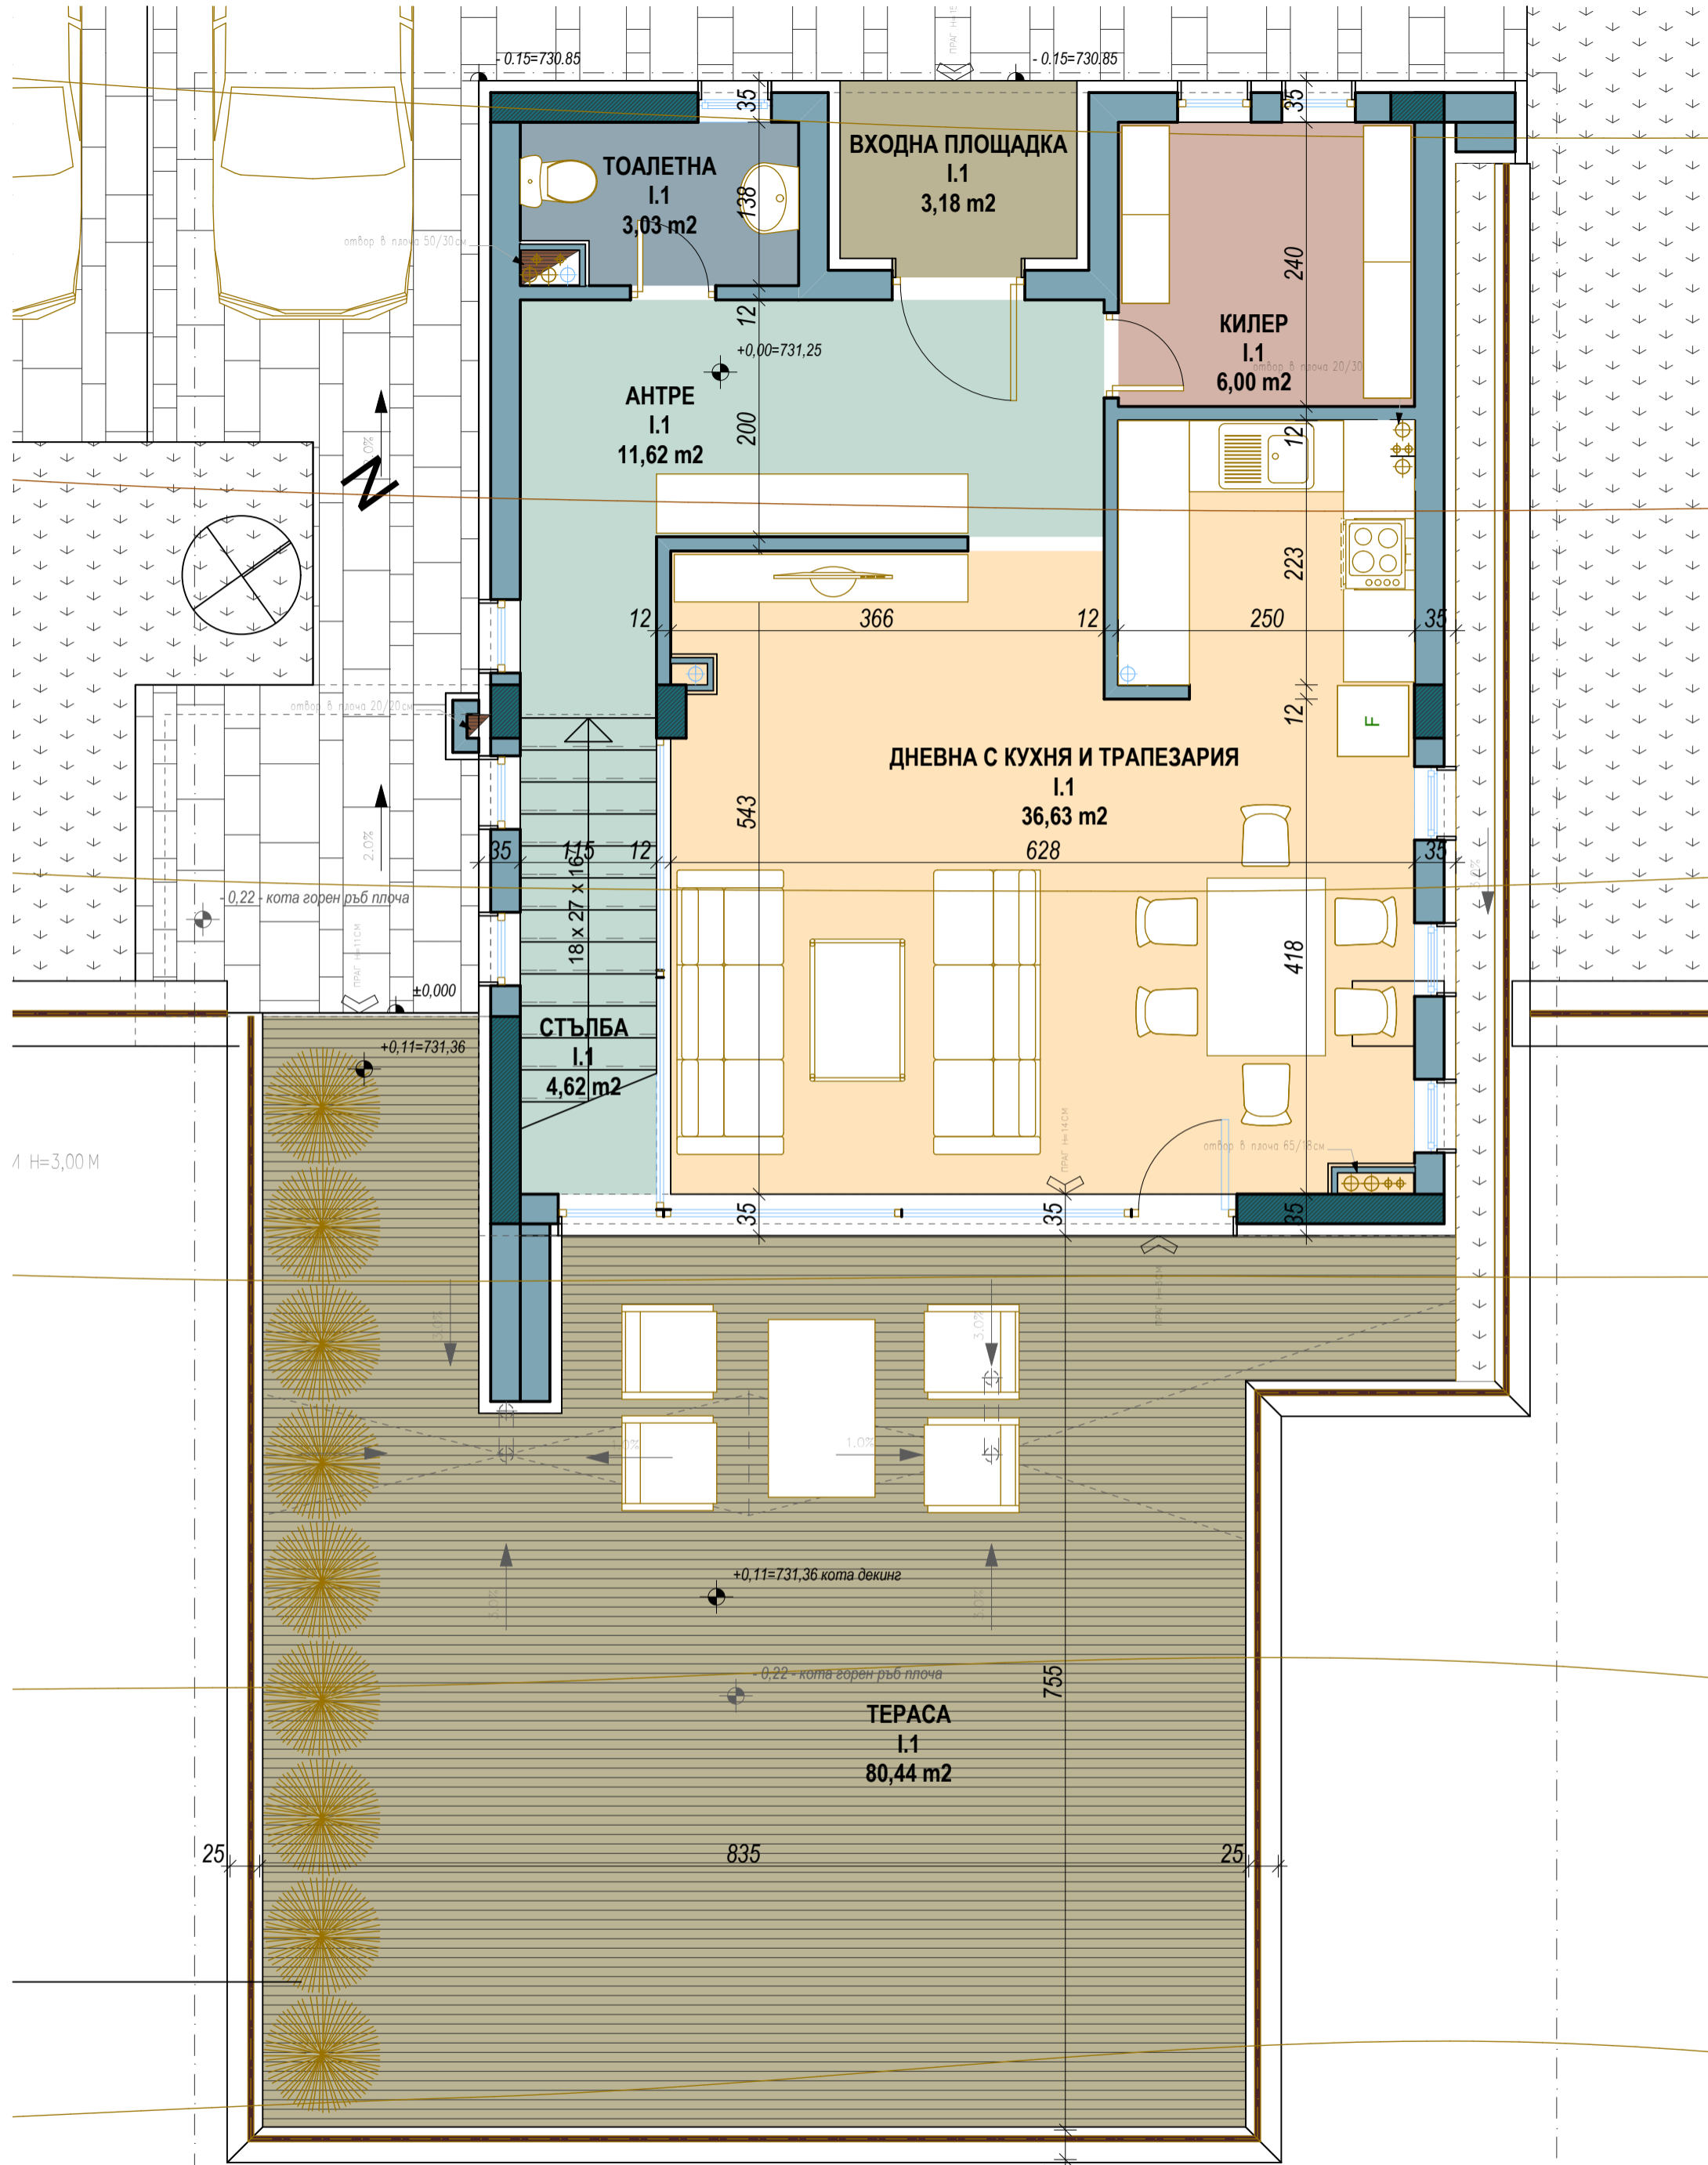


**КЪЩА №7**  
**РАЗПРЕДЕЛЕНИЕ НА КОТА ± 0,00**

**ПЛОЩ ЕТАЖ 82,07 m²**  
**ПЛОЩ ТЕРАСА 80,44 m²**  
**ПРИЛЕЖАЩ ДВОР 544,38m²**

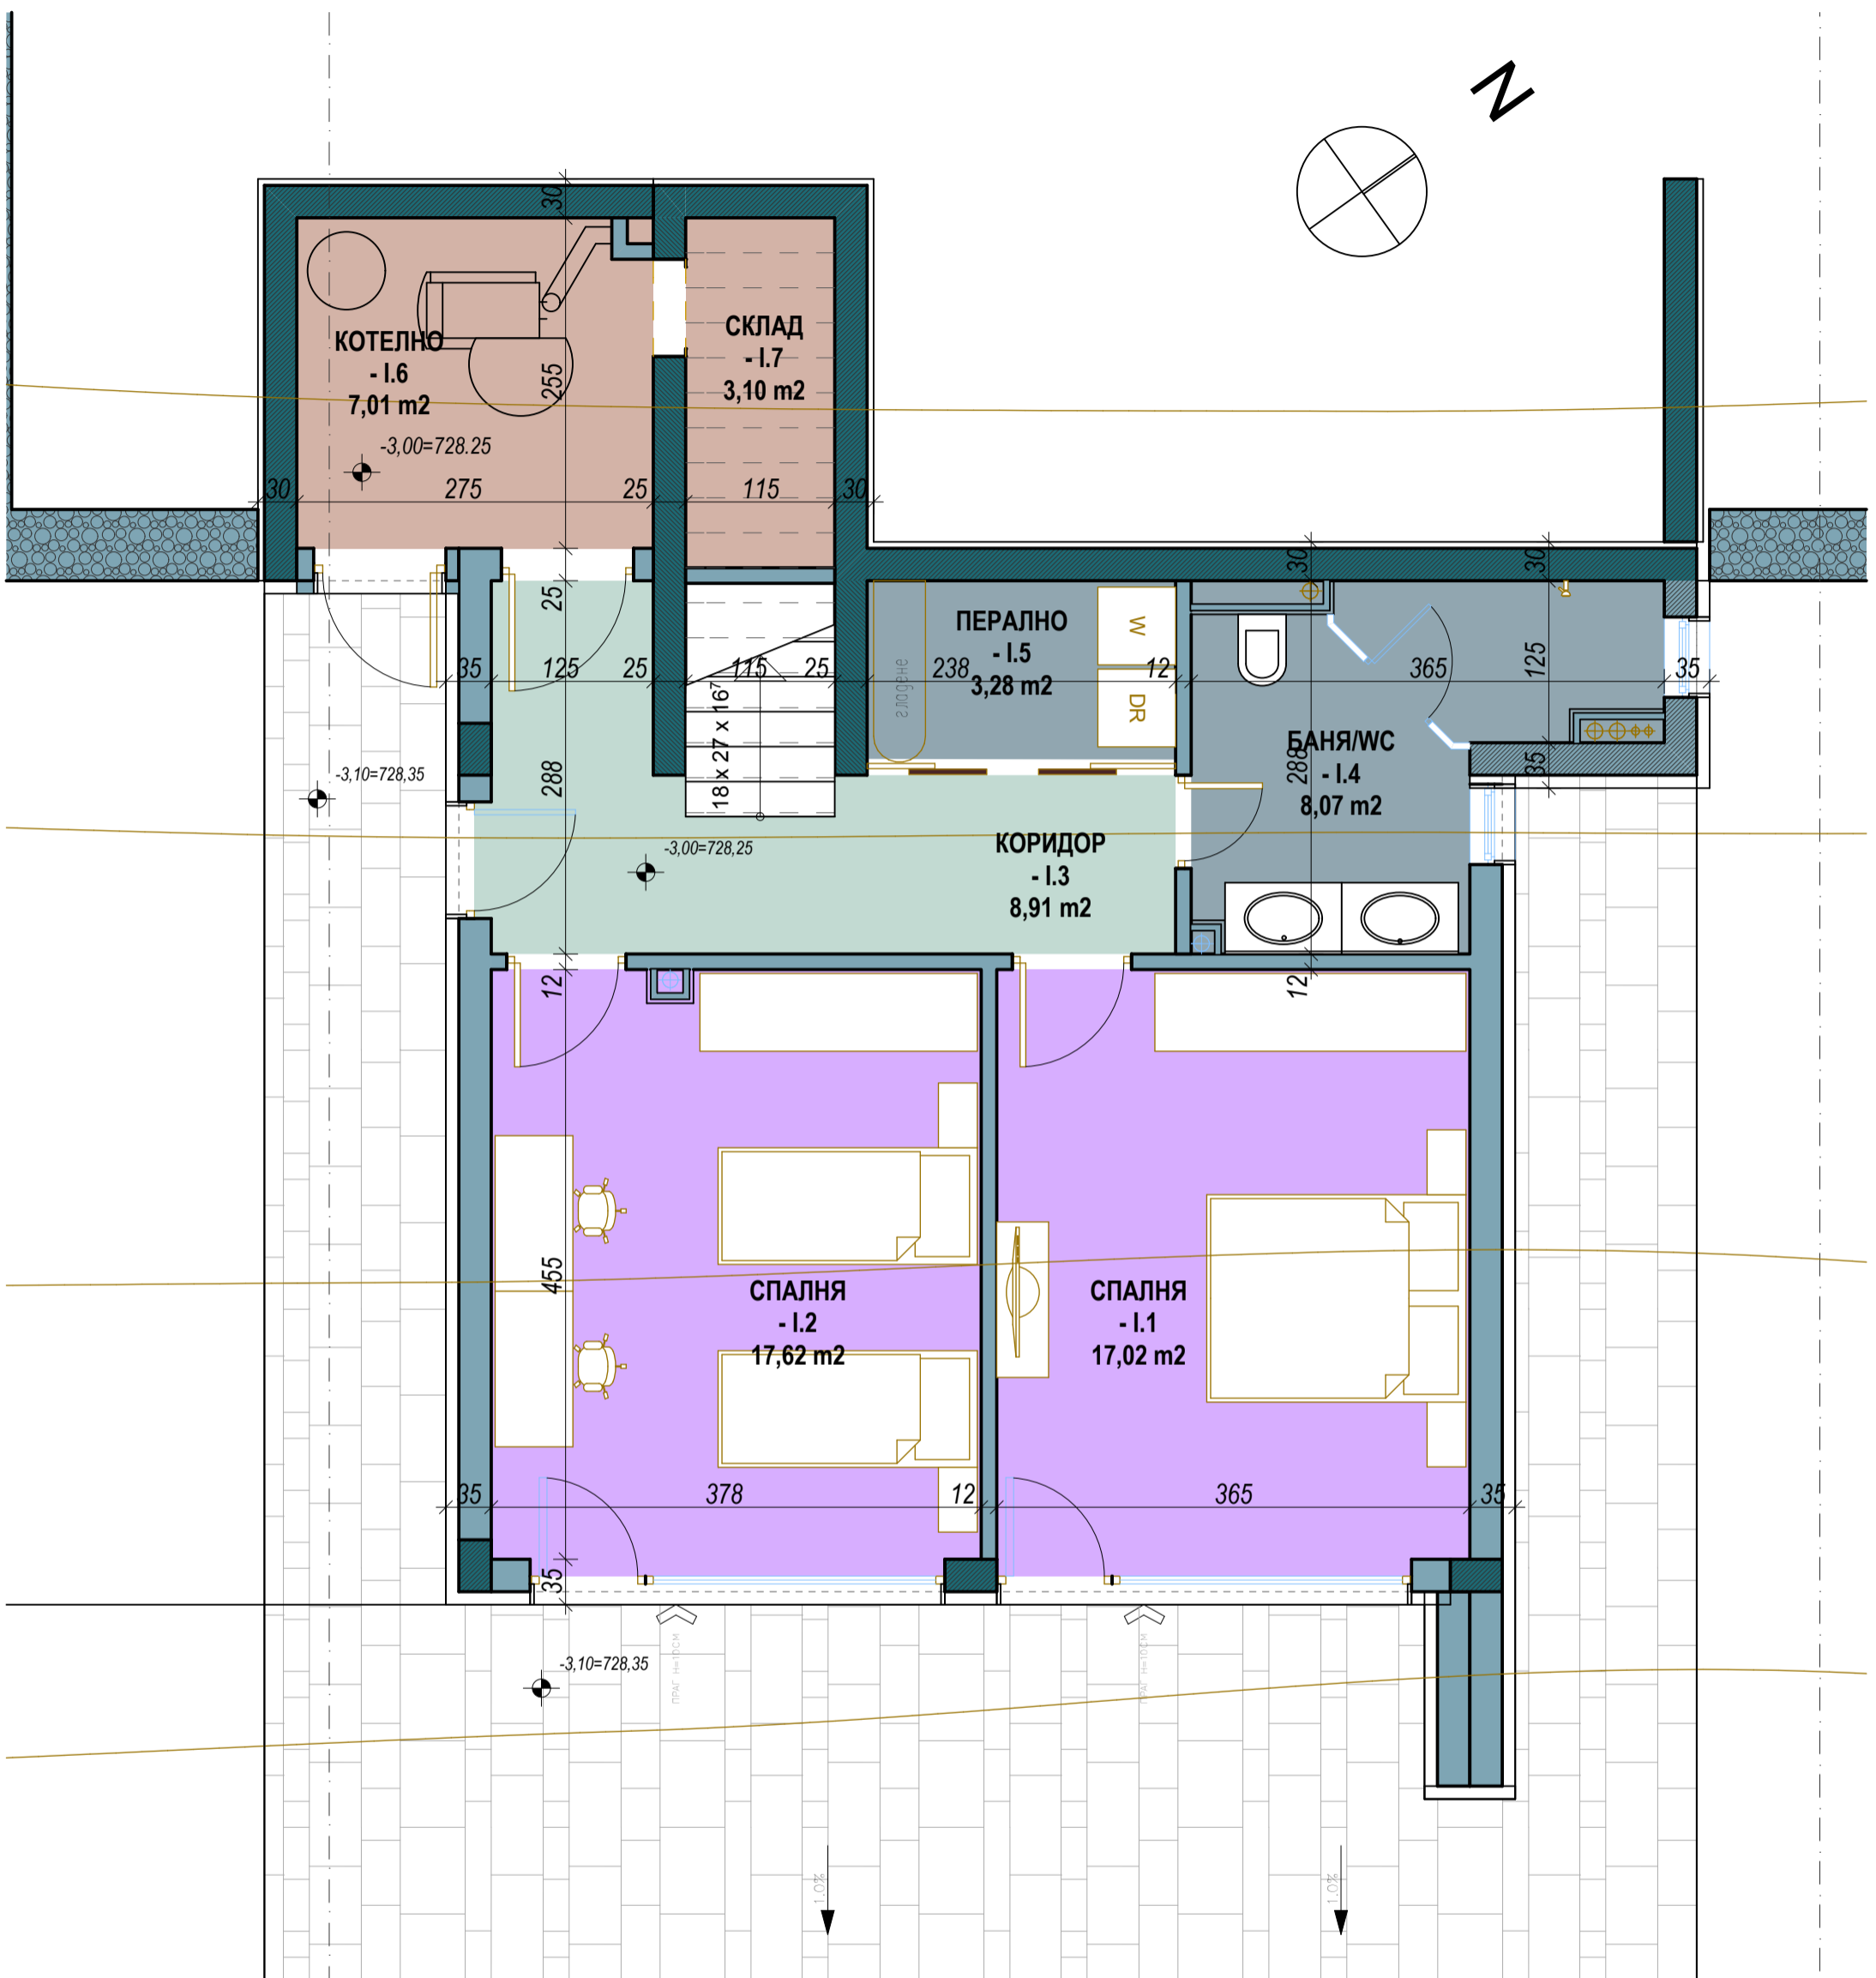


**КЪЩА №7**  
**РАЗПРЕДЕЛЕНИЕ НА КОТА - 3,00**

**ПЛОЩ ЕТАЖ 85,41 m<sup>2</sup>**  
**ПРИЛЕЖАЩ ДВОР 544,38m<sup>2</sup>**

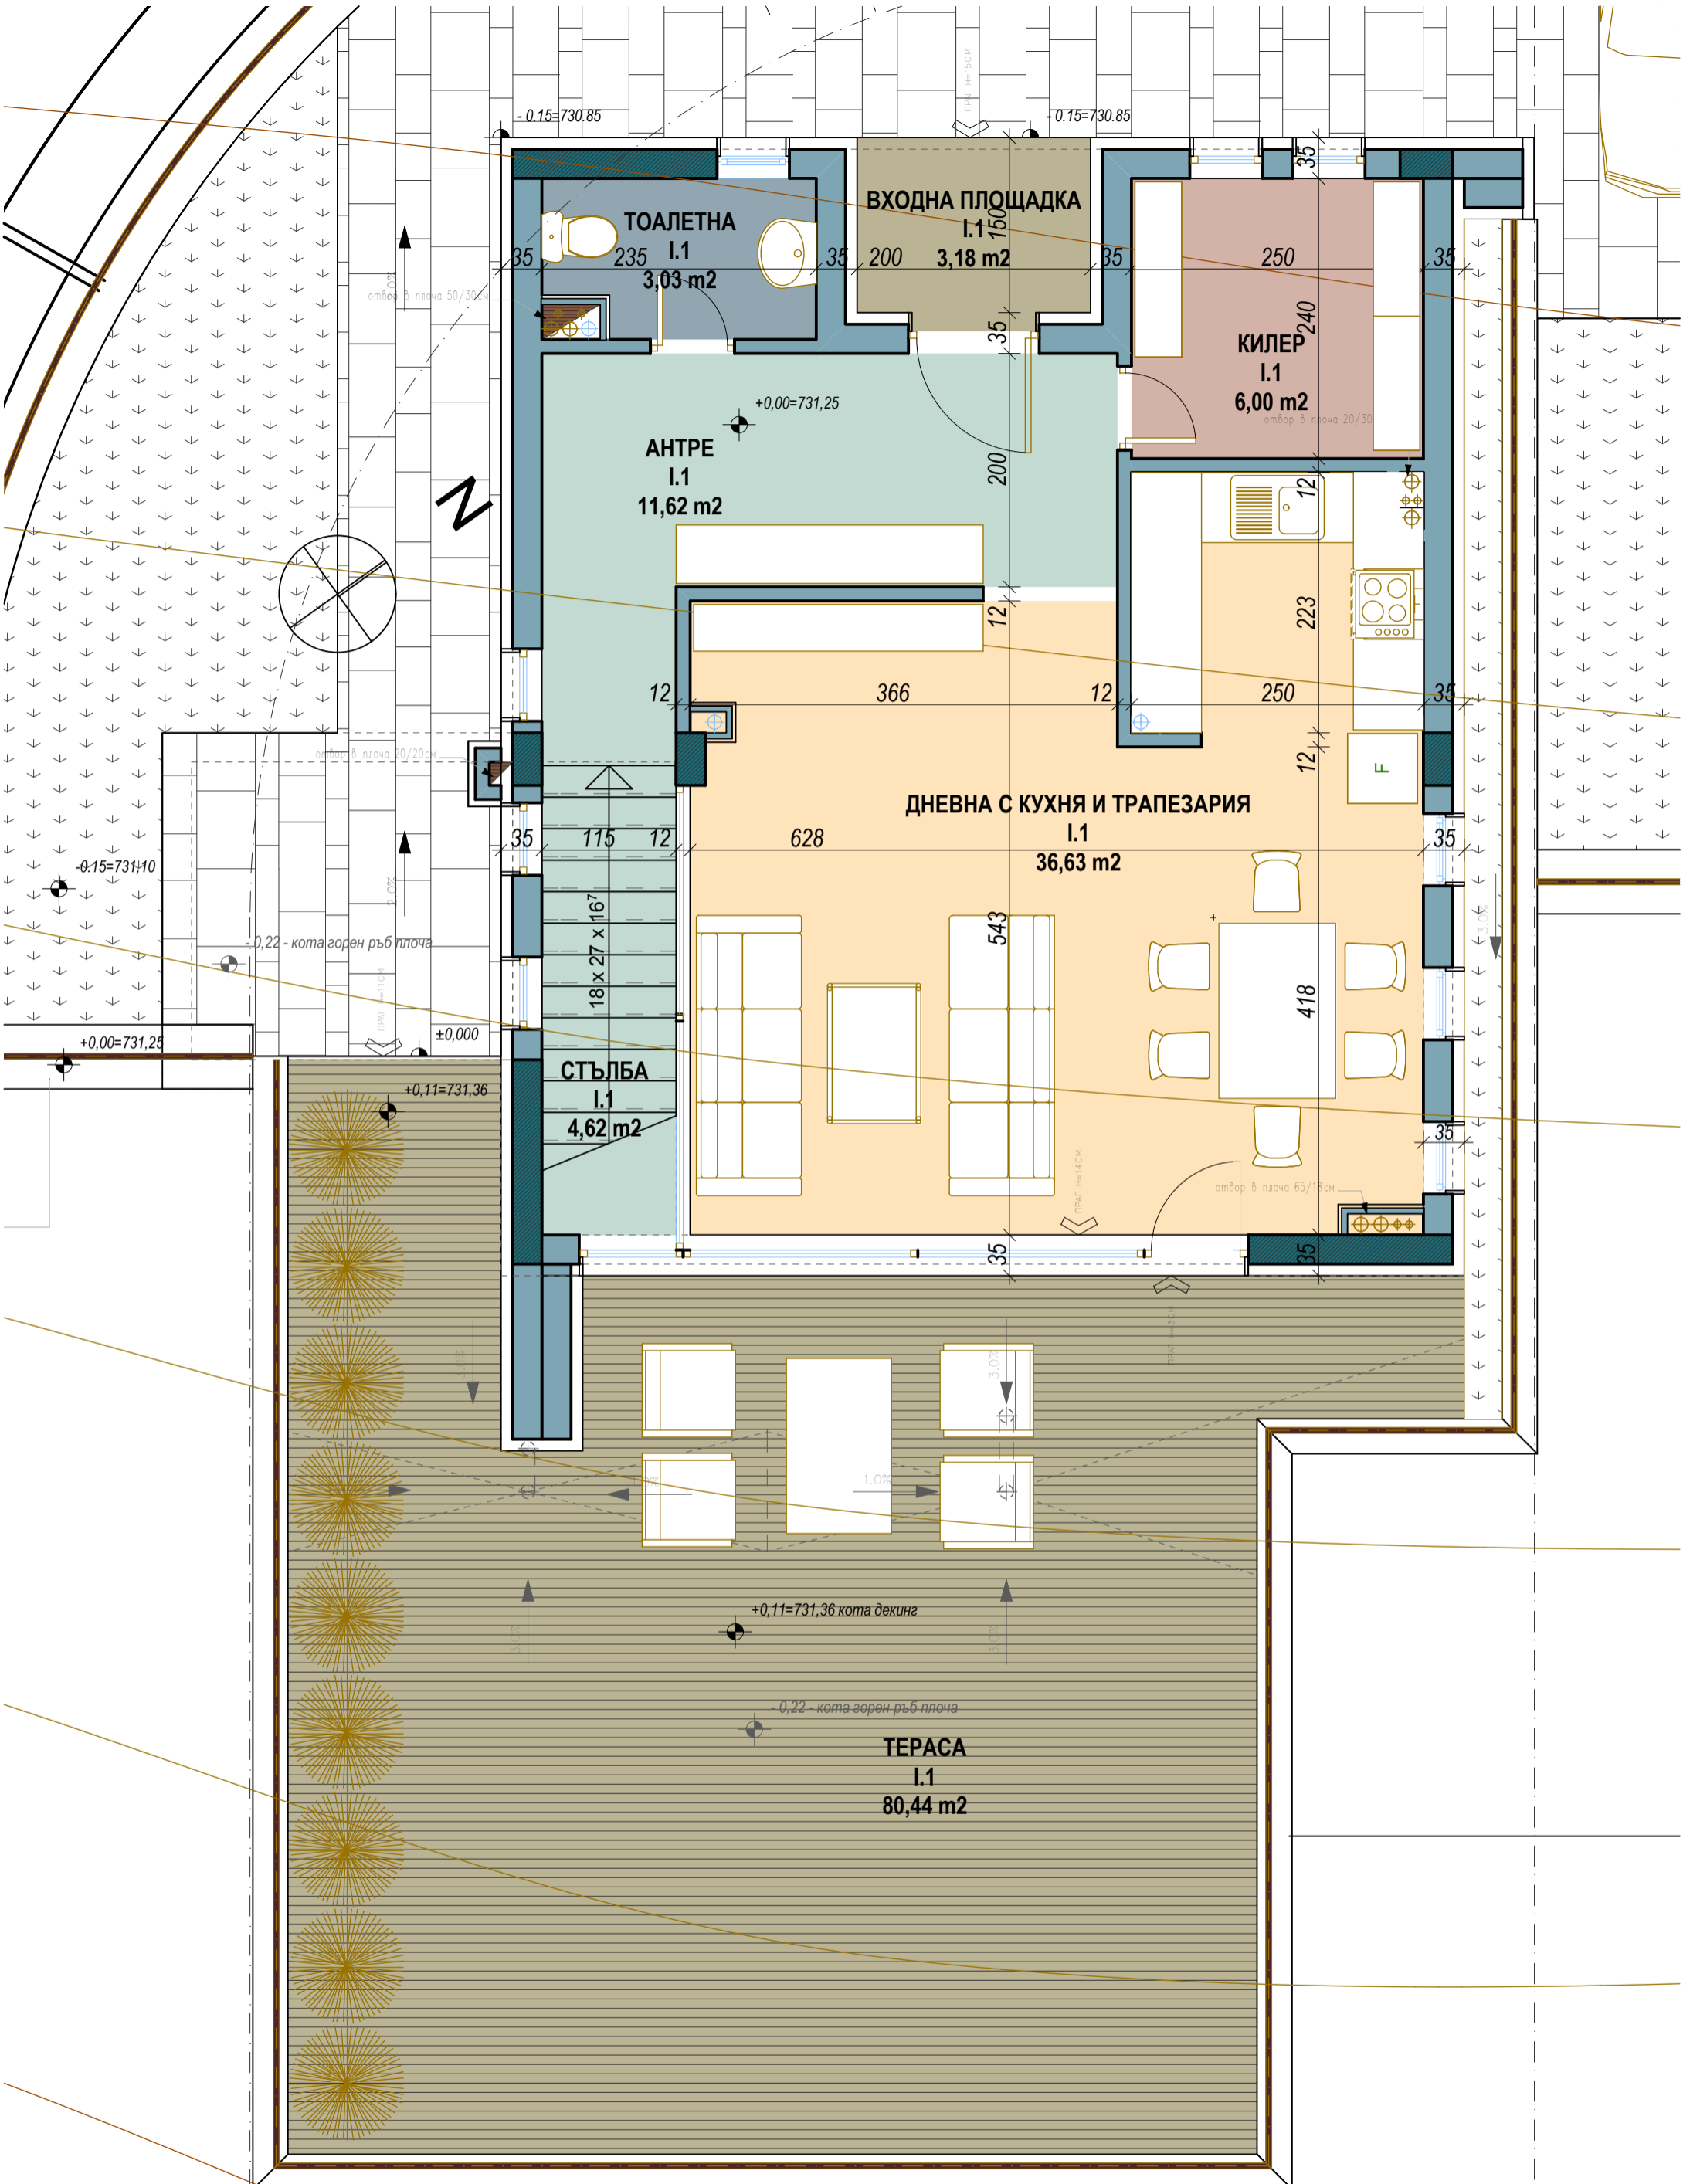


**КЪЩА №8**  
**РАЗПРЕДЕЛЕНИЕ НА КОТА ± 0,00**


**ПЛОЩ ЕТАЖ 82,07 m<sup>2</sup>**  
**ПЛОЩ ТЕРАСА 80,44 m<sup>2</sup>**  
**ПРИЛЕЖАЩ ДВОР 552,92 m<sup>2</sup>**

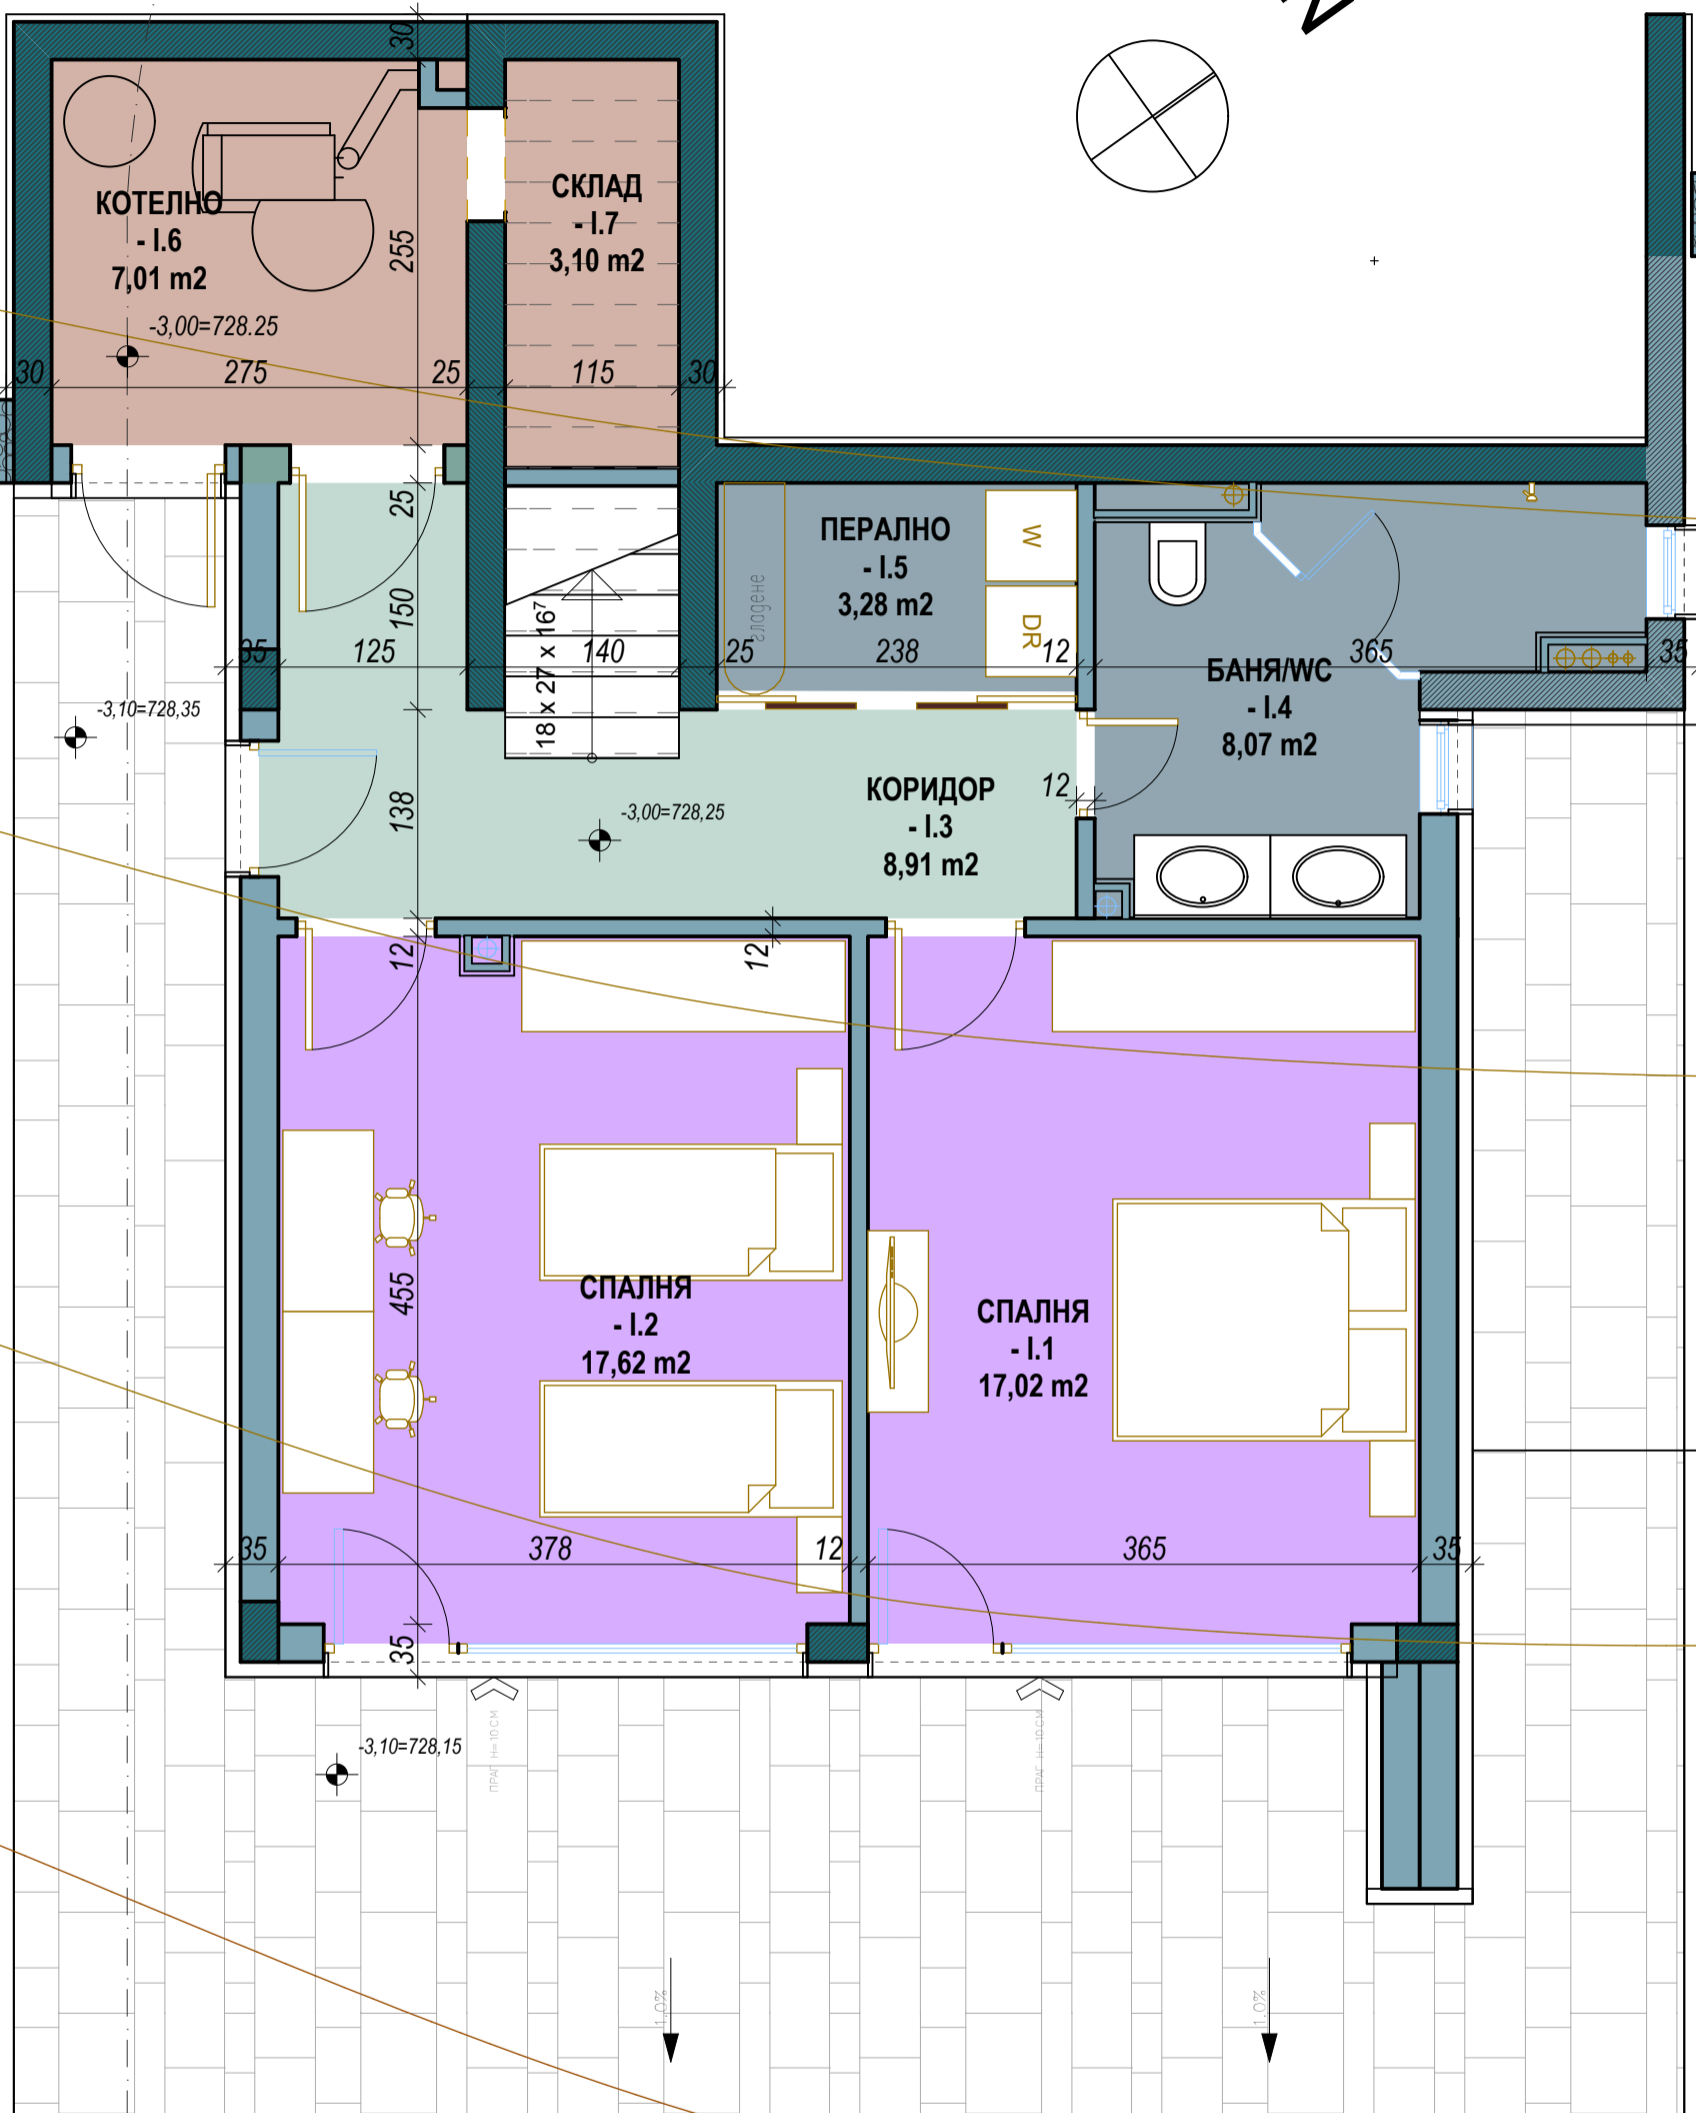

**КЪЩА №8**  
**РАЗПРЕДЕЛЕНИЕ НА КОТА - 3,00**

**ПЛОЩ ЕТАЖ 85,41 m<sup>2</sup>**  
**ПРИЛЕЖАЩ ДВОР 552,92m<sup>2</sup>**

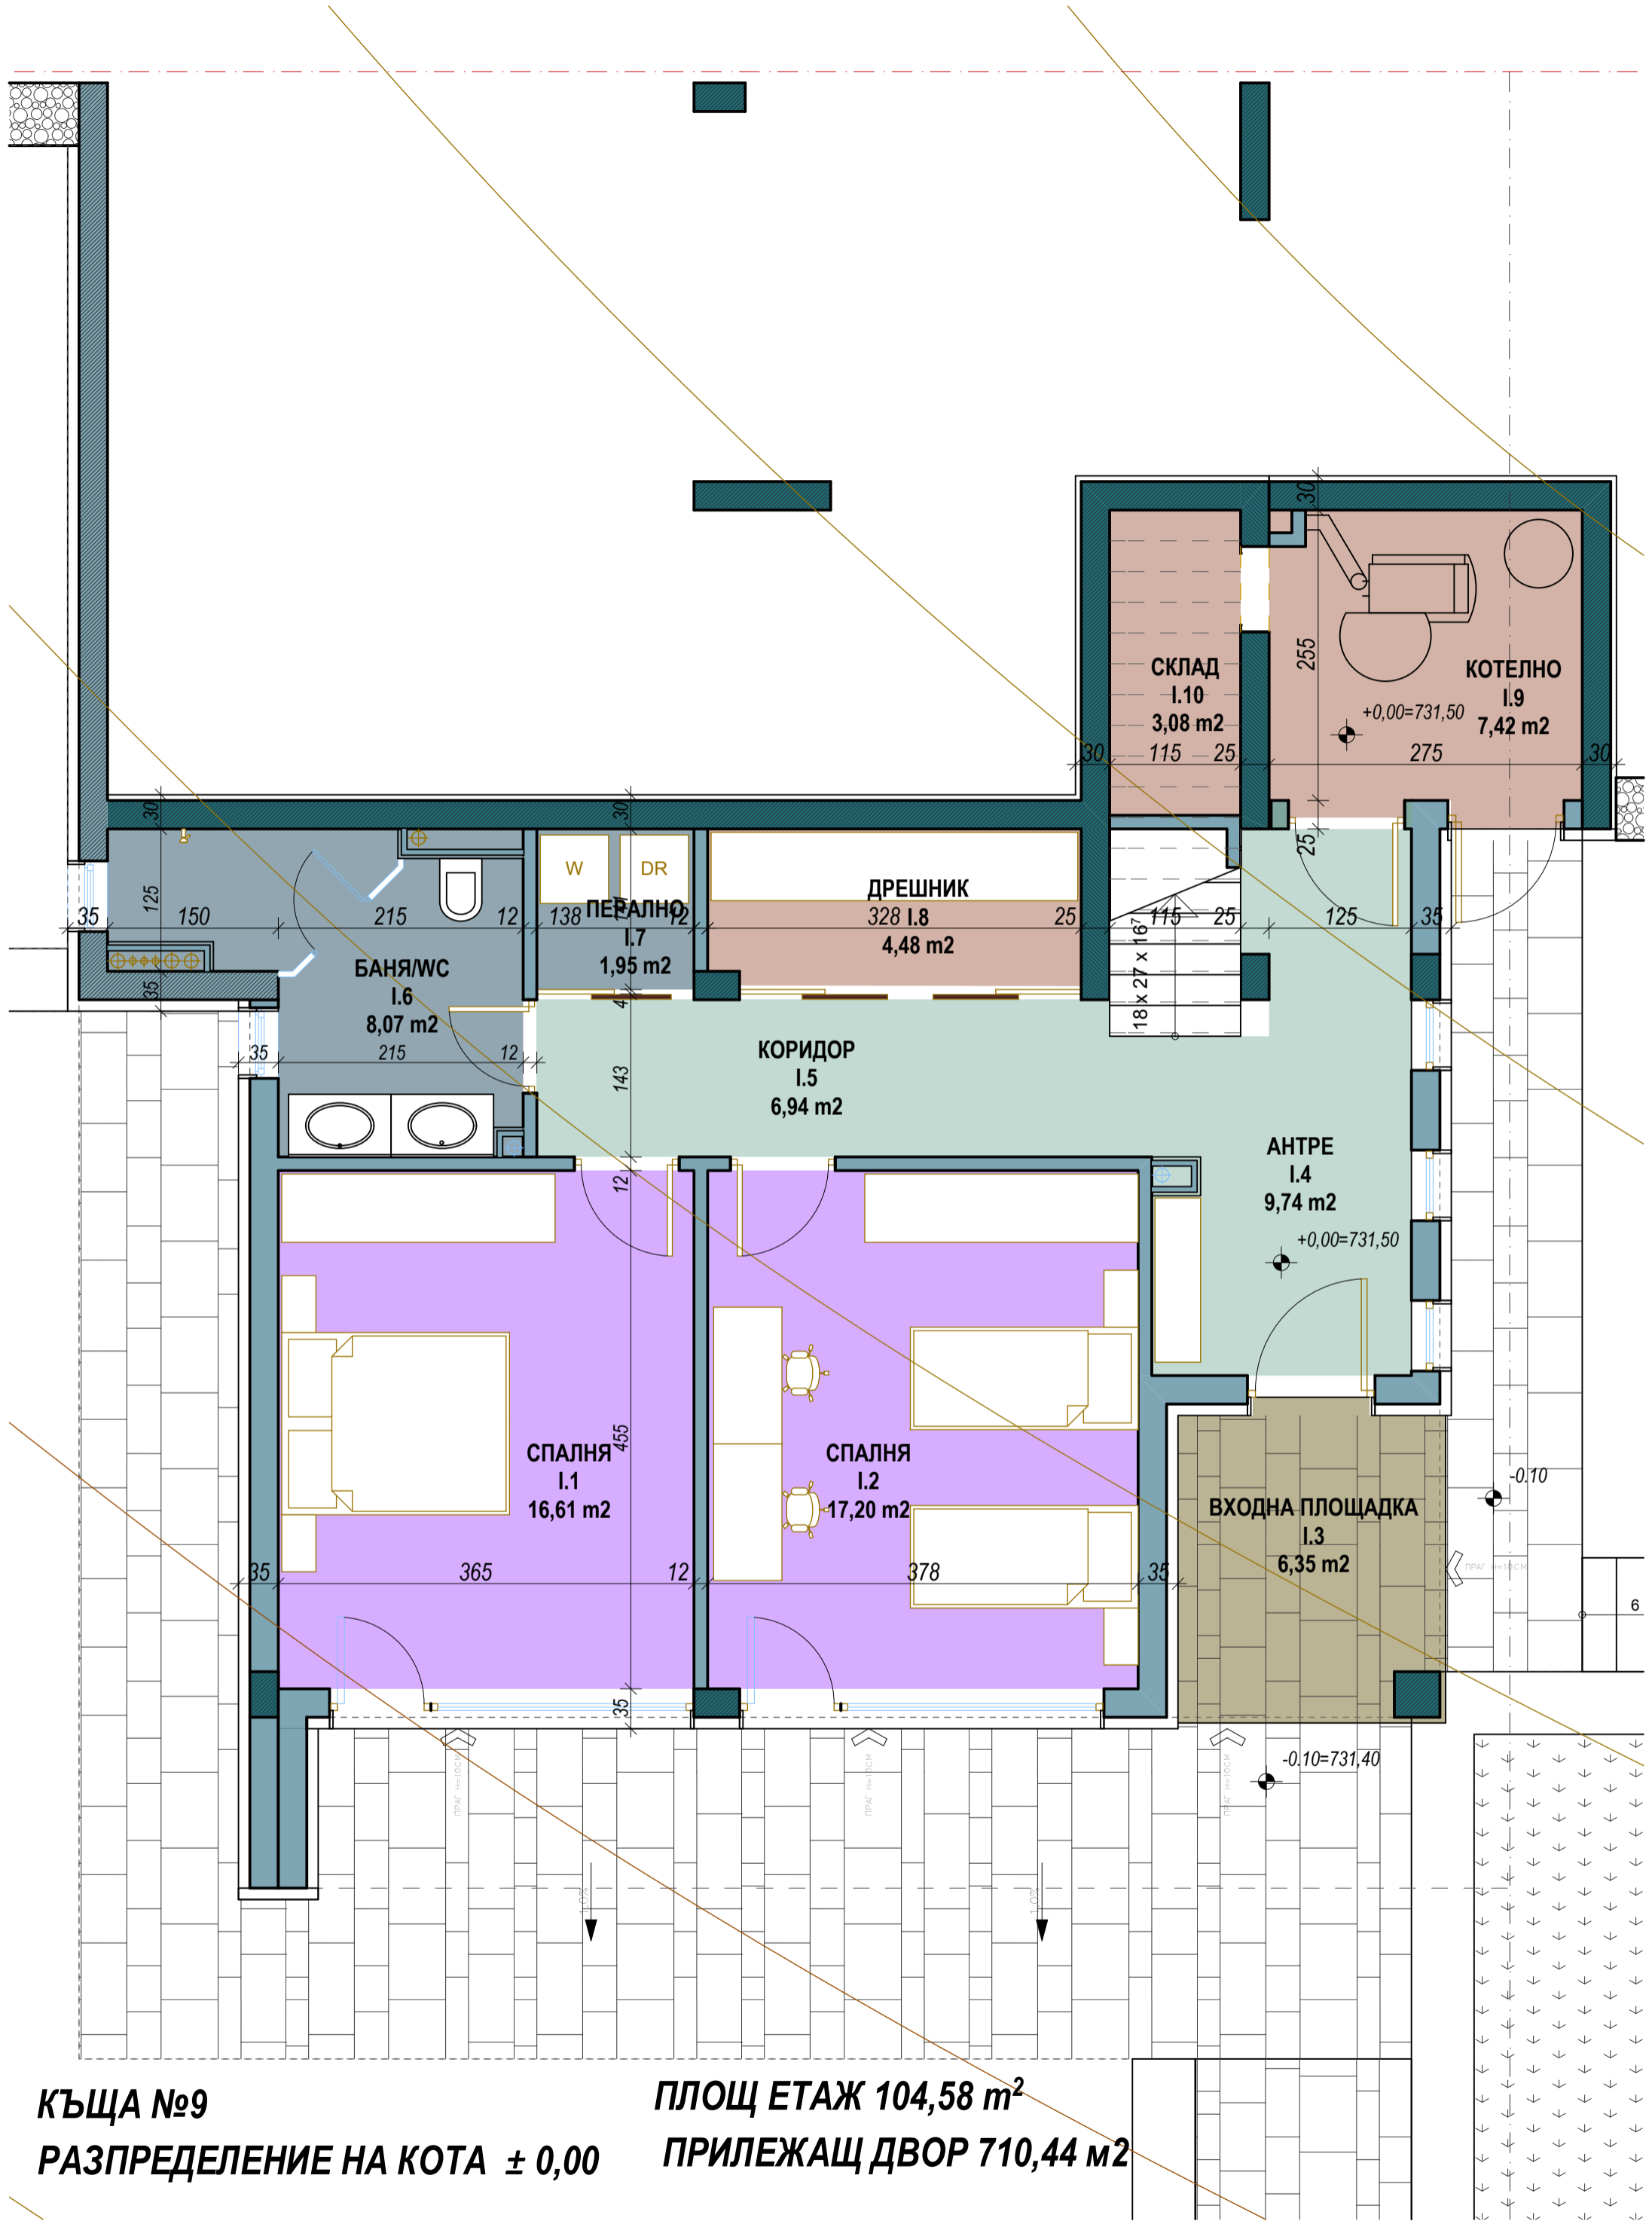

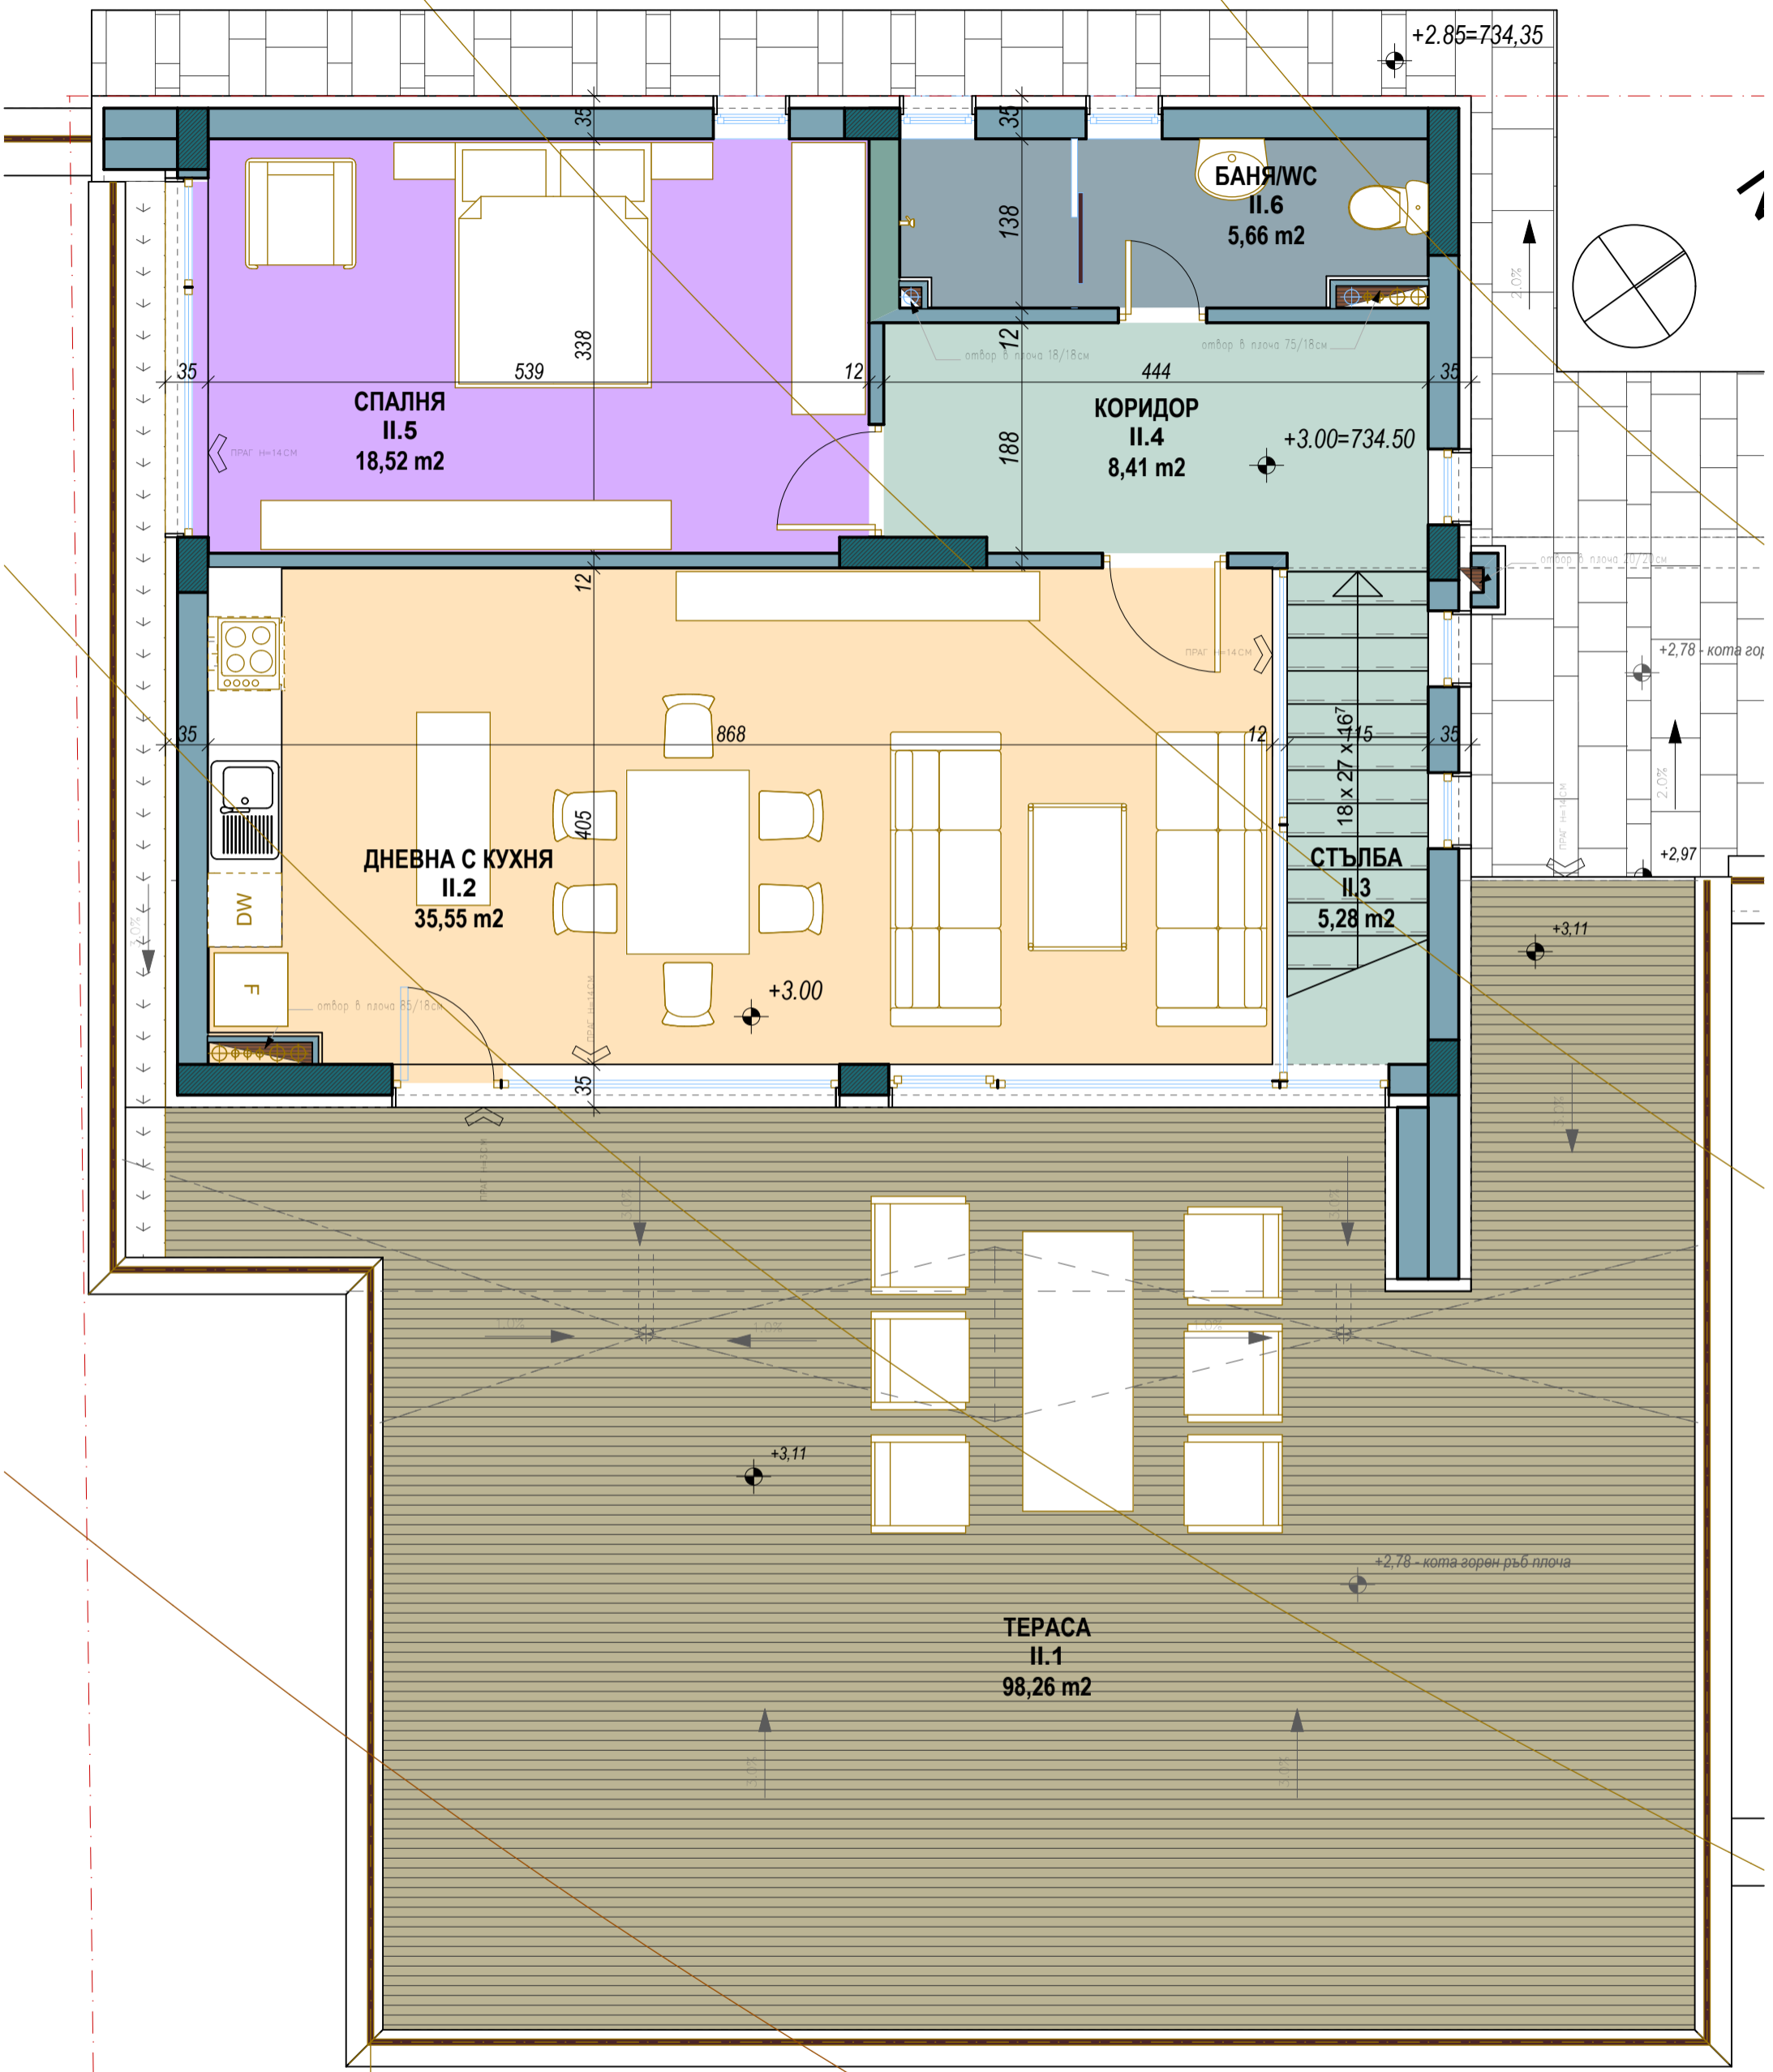

**КЪЩА №9**  
**РАЗПРЕДЕЛЕНИЕ НА КОТА + 3,00**

**ПЛОЩ ЕТАЖ 89,49 m<sup>2</sup>**  
**ПЛОЩ ТЕРАСА 98,28 m<sup>2</sup>**  
**ПРИЛЕЖАЩ ДВОР 710,44 m<sup>2</sup>**



**КОТЕЛНО**  
I.9  
7,42 m<sup>2</sup>

**СКЛАД**  
I.10  
3,08 m<sup>2</sup>

**ДРЕШНИК**  
I.8  
4,48 m<sup>2</sup>

**ПЕРАЛНО**  
I.7  
1,95 m<sup>2</sup>

**КОРИДОР**  
I.5  
6,94 m<sup>2</sup>

**БАНЯ/WC**  
I.6  
8,07 m<sup>2</sup>

**АНТРЕ**  
I.4  
9,74 m<sup>2</sup>


**СПАЛНЯ**  
I.2  
17,20 m<sup>2</sup>


**СПАЛНЯ**  
I.1  
16,61 m<sup>2</sup>

**ВХОДНА ПЛОЩАДКА**  
I.3  
6,35 m<sup>2</sup>

**КЪЩА №10**  
**РАЗПРЕДЕЛЕНИЕ НА КОТА ± 0,00**

**ПЛОЩ ЕТАЖ 104,58 m<sup>2</sup>**  
**ПРИЛЕЖАЩ ДВОР 737,04 m<sup>2</sup>**

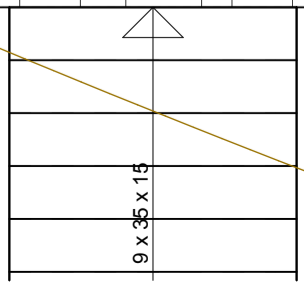

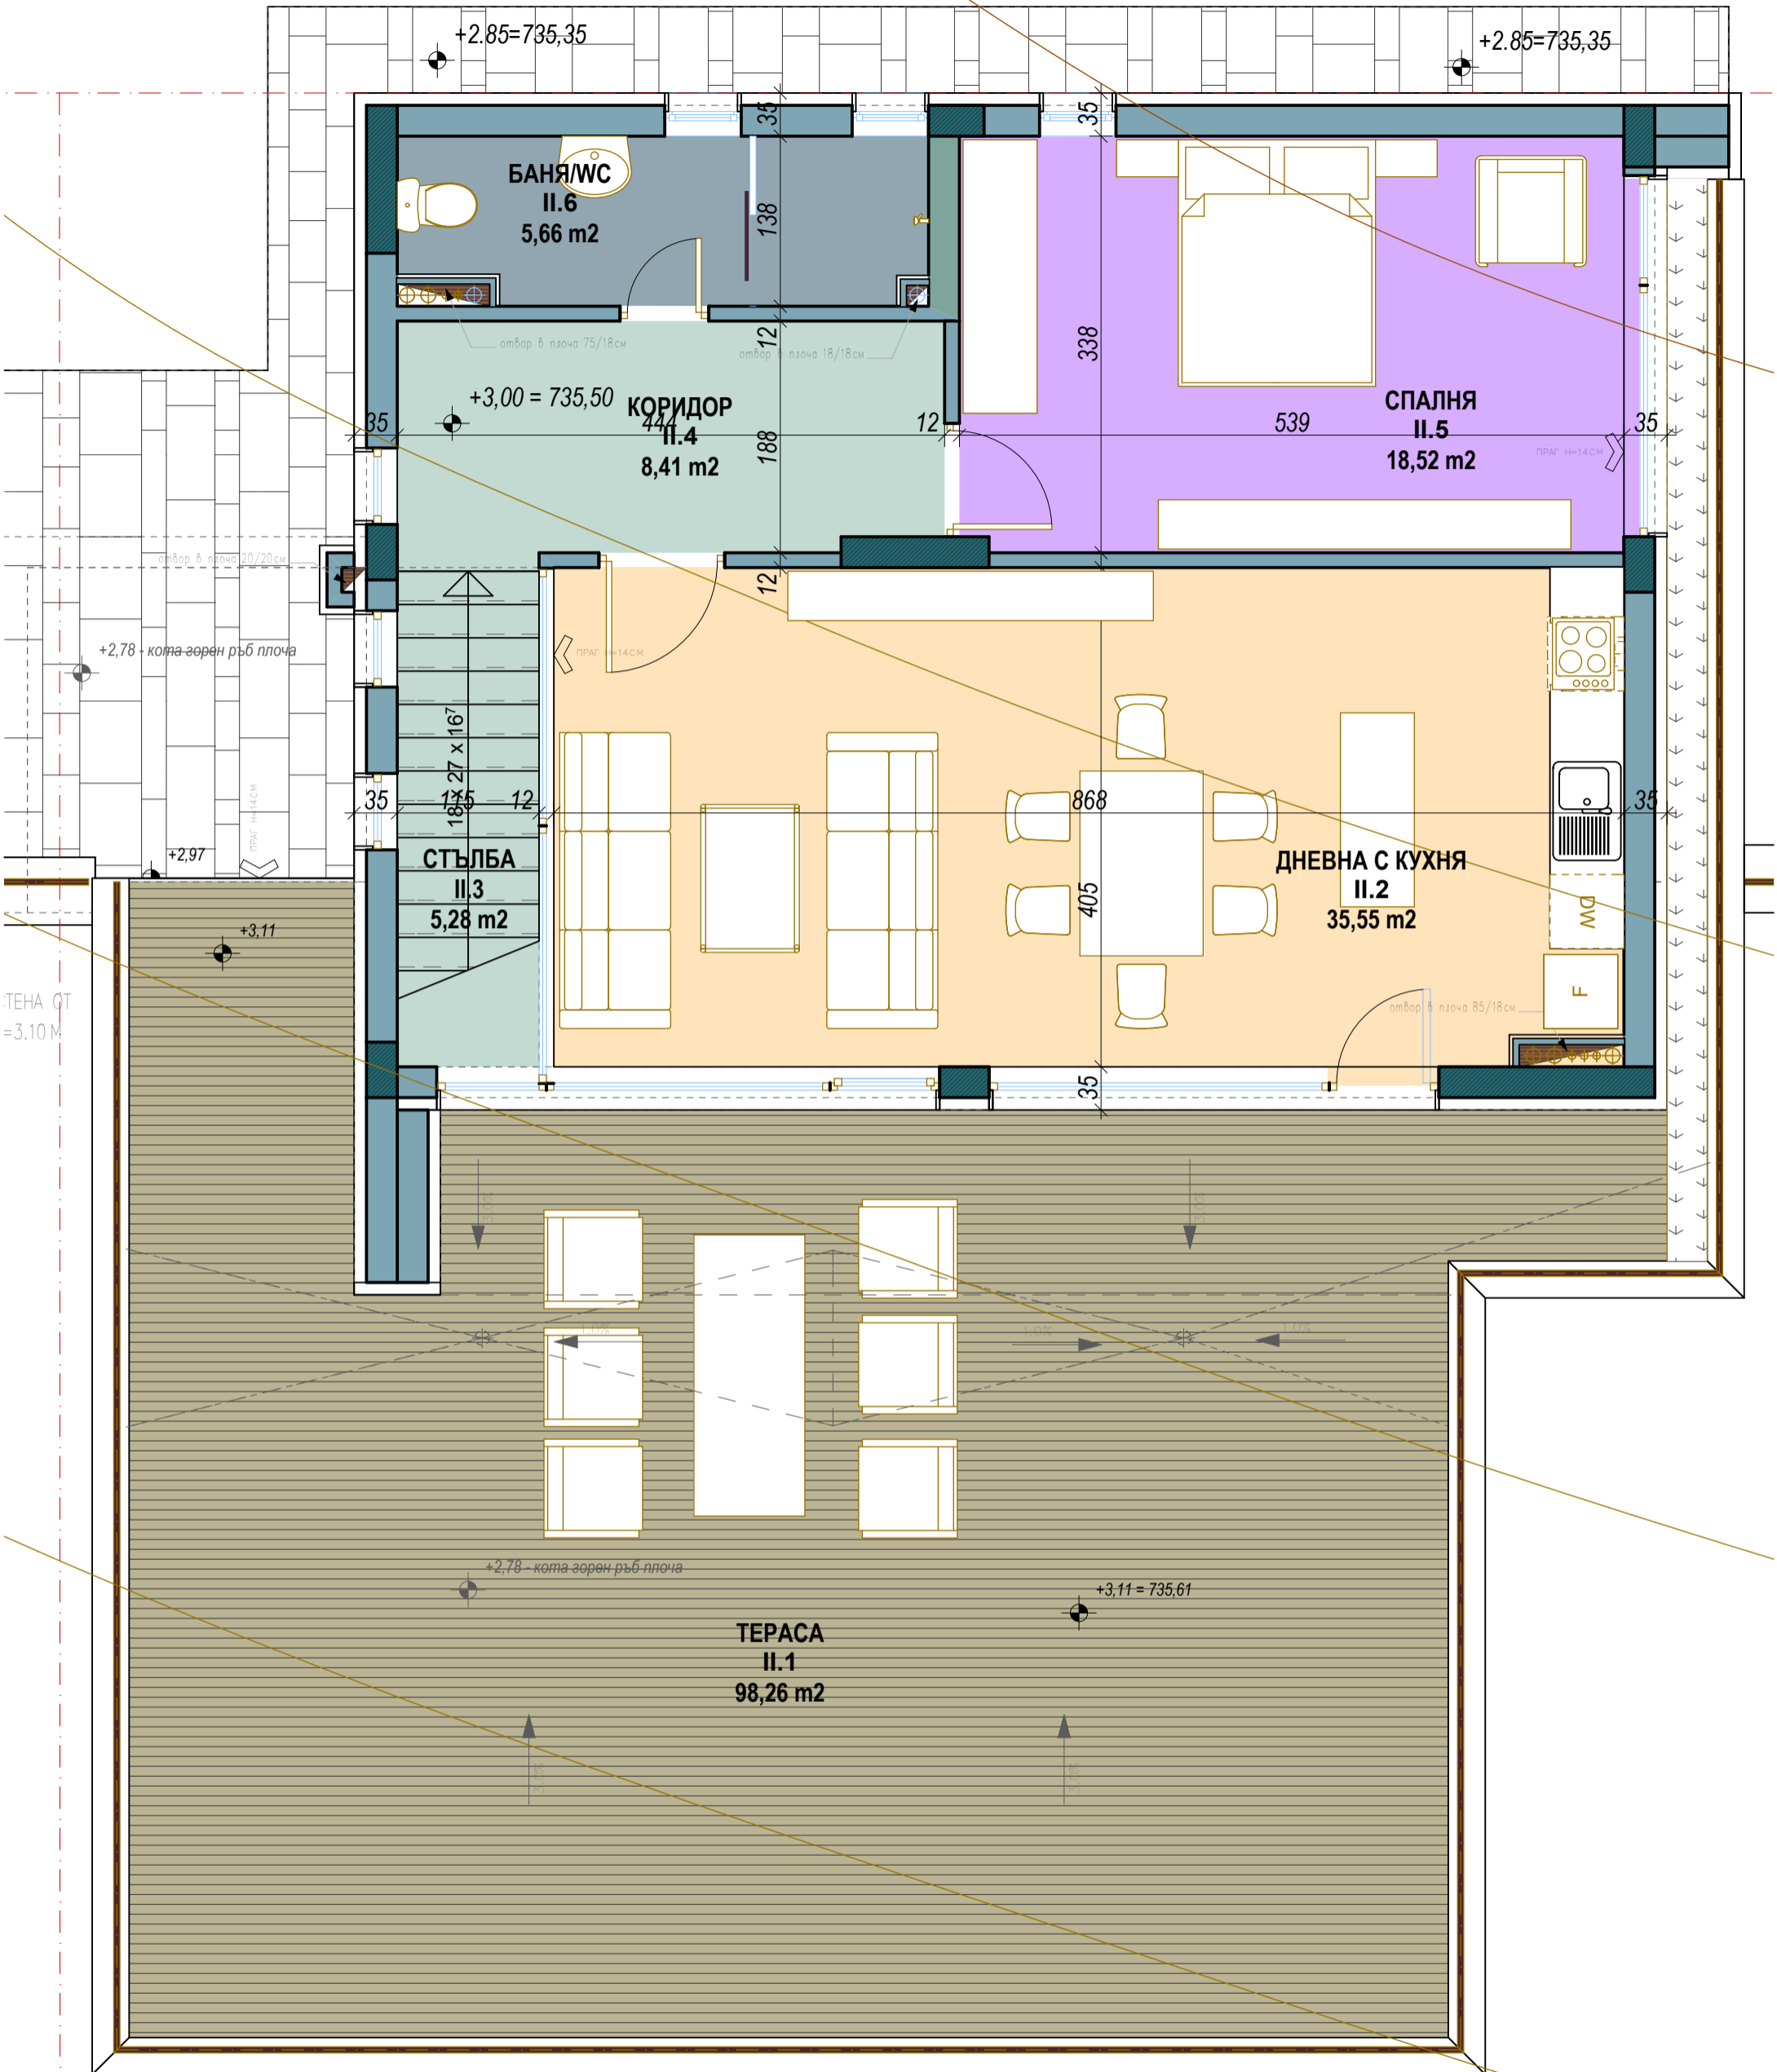

**КЪЩА №10**  
**РАЗПРЕДЕЛЕНИЕ НА КОТА + 3,00**

**ПЛОЩ ЕТАЖ 89,49 m<sup>2</sup>**  
**ПЛОЩ ТЕРАСА 98,28 m<sup>2</sup>**  
**ПРИЛЕЖАЩ ДВОР 737,04 m<sup>2</sup>**





735,35

+2.85=735,85




НИ Н=2.45 м

+2.85=735,85

+2.70 - кота горен рѣб плоча

ПОДПОР ГАБИО

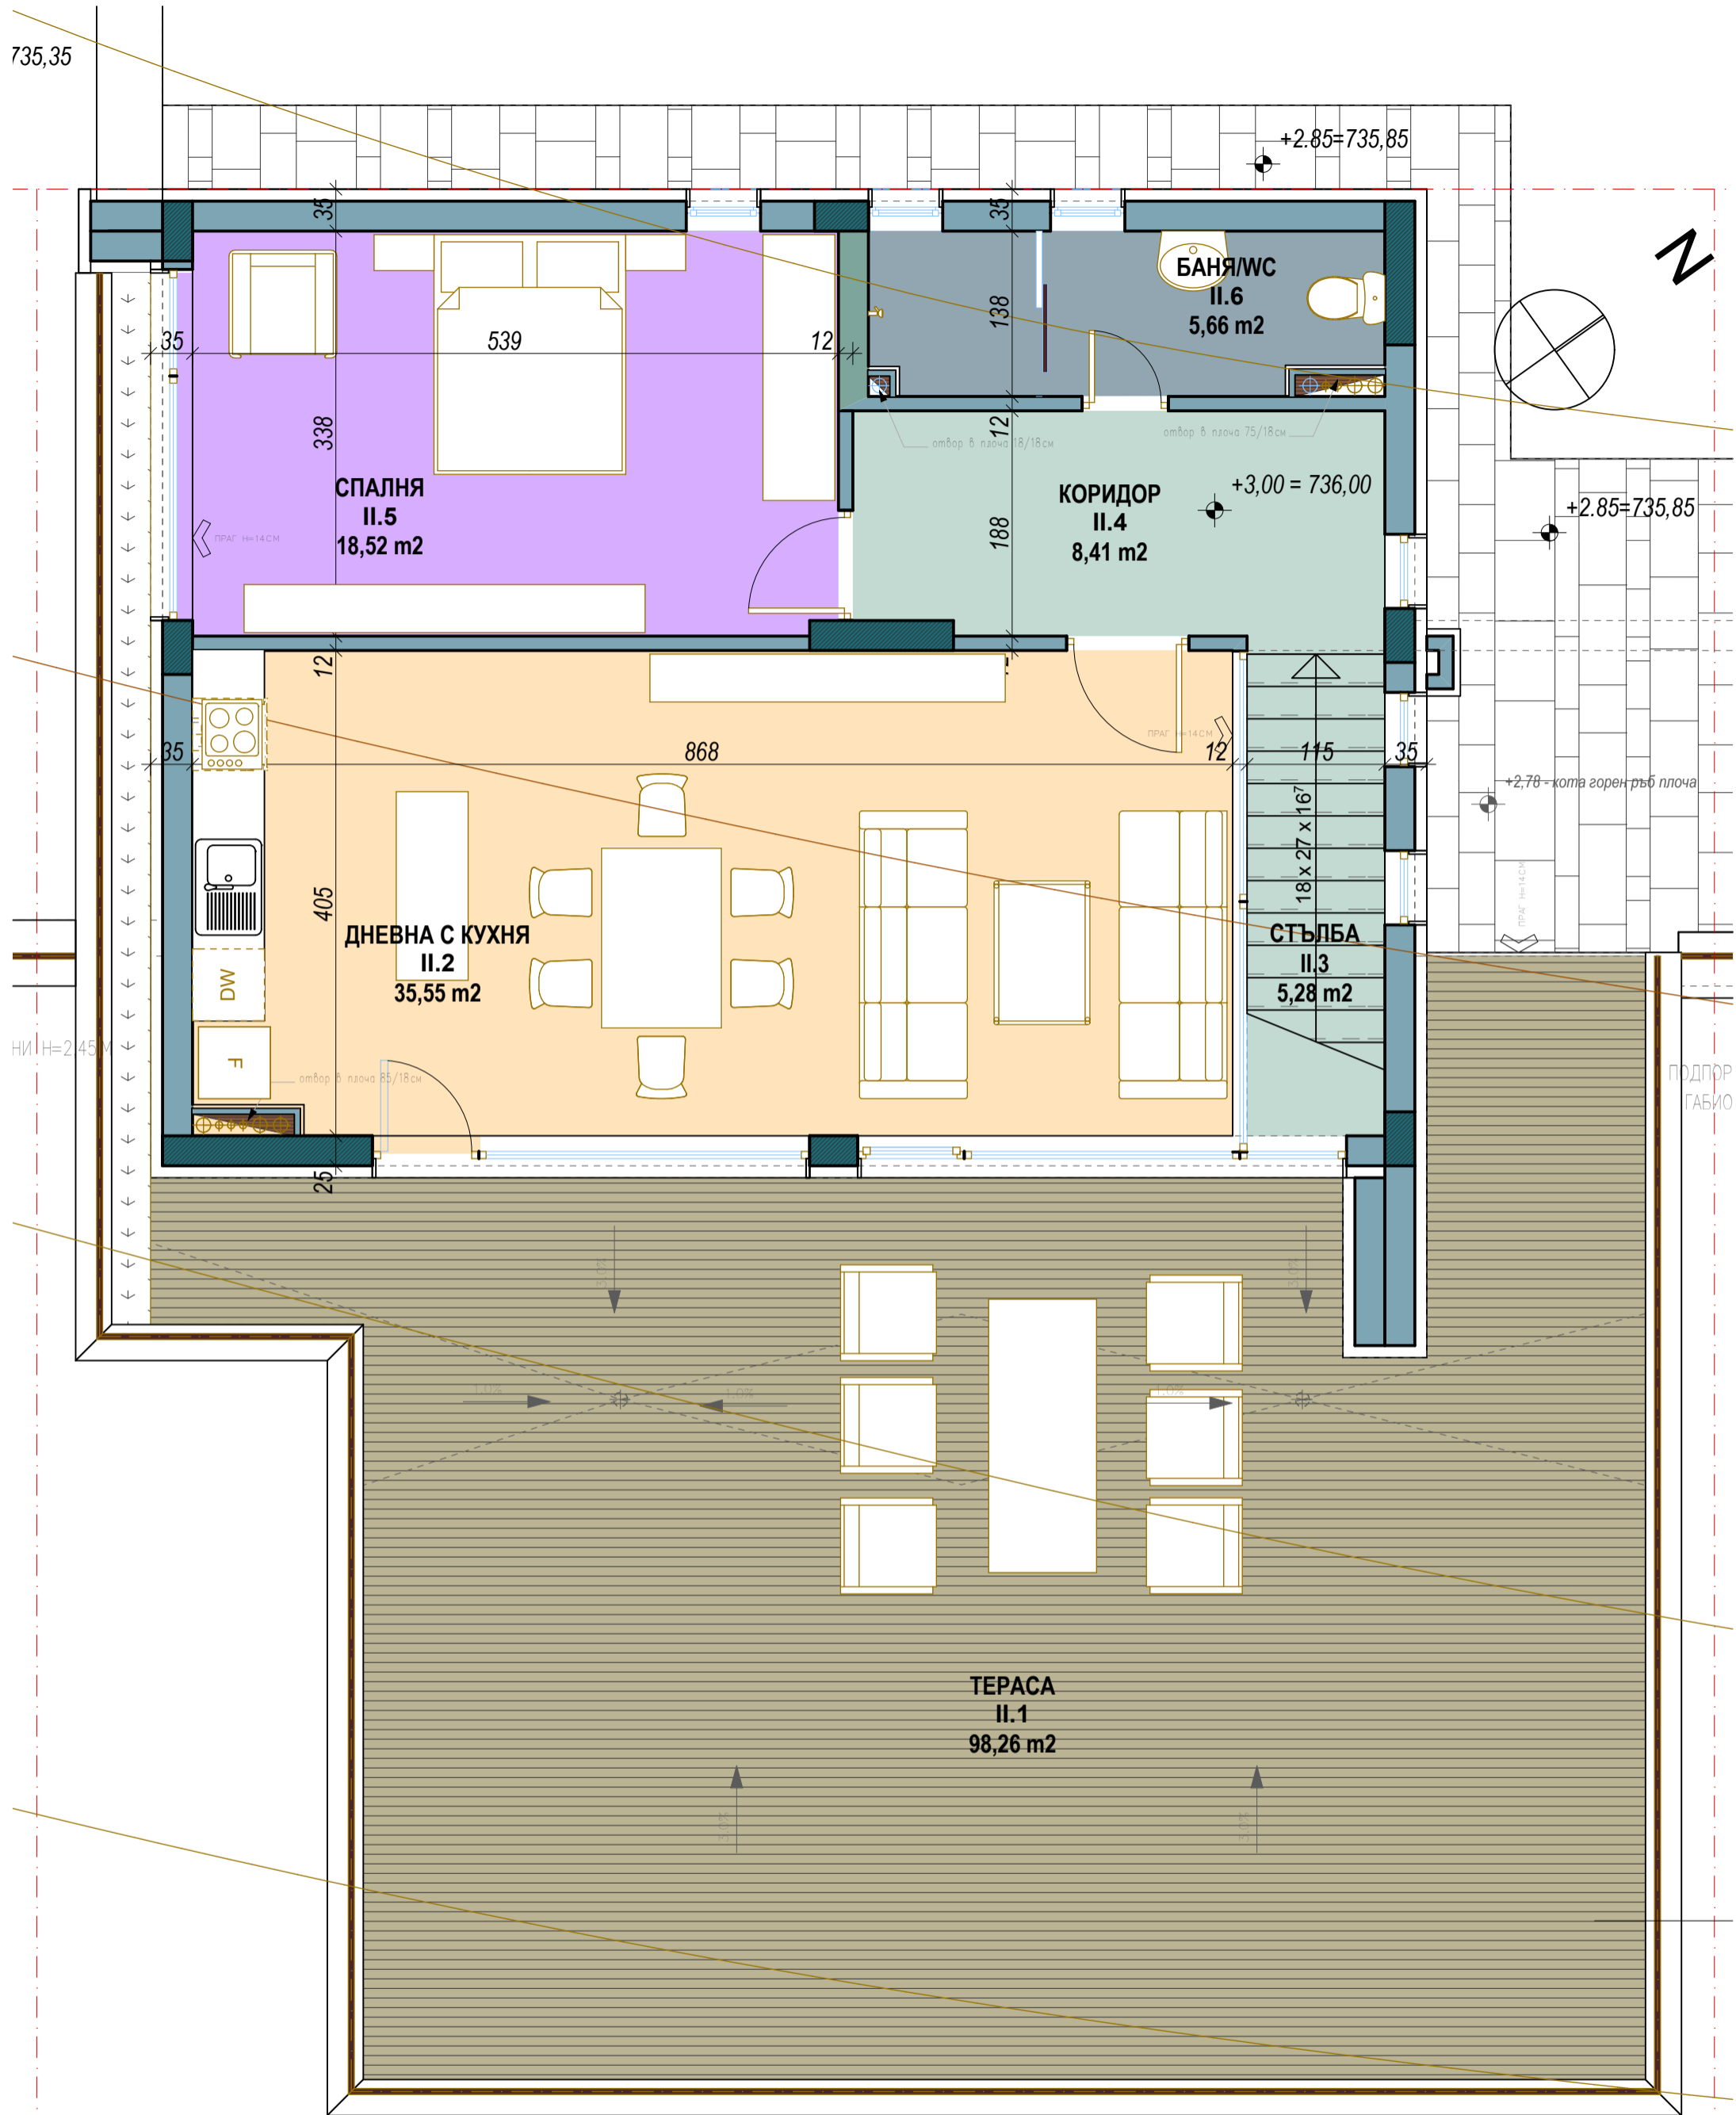


**КЪЩА №11**

**РАЗПРЕДЕЛЕНИЕ НА КОТА + 3,00**

**ПЛОЩ ЕТАЖ 89,49 m<sup>2</sup>**

**ПЛОЩ ТЕРАСА 98,28 m<sup>2</sup>**

**ПРИЛЕЖАЩ ДВОР 737,04 m<sup>2</sup>**

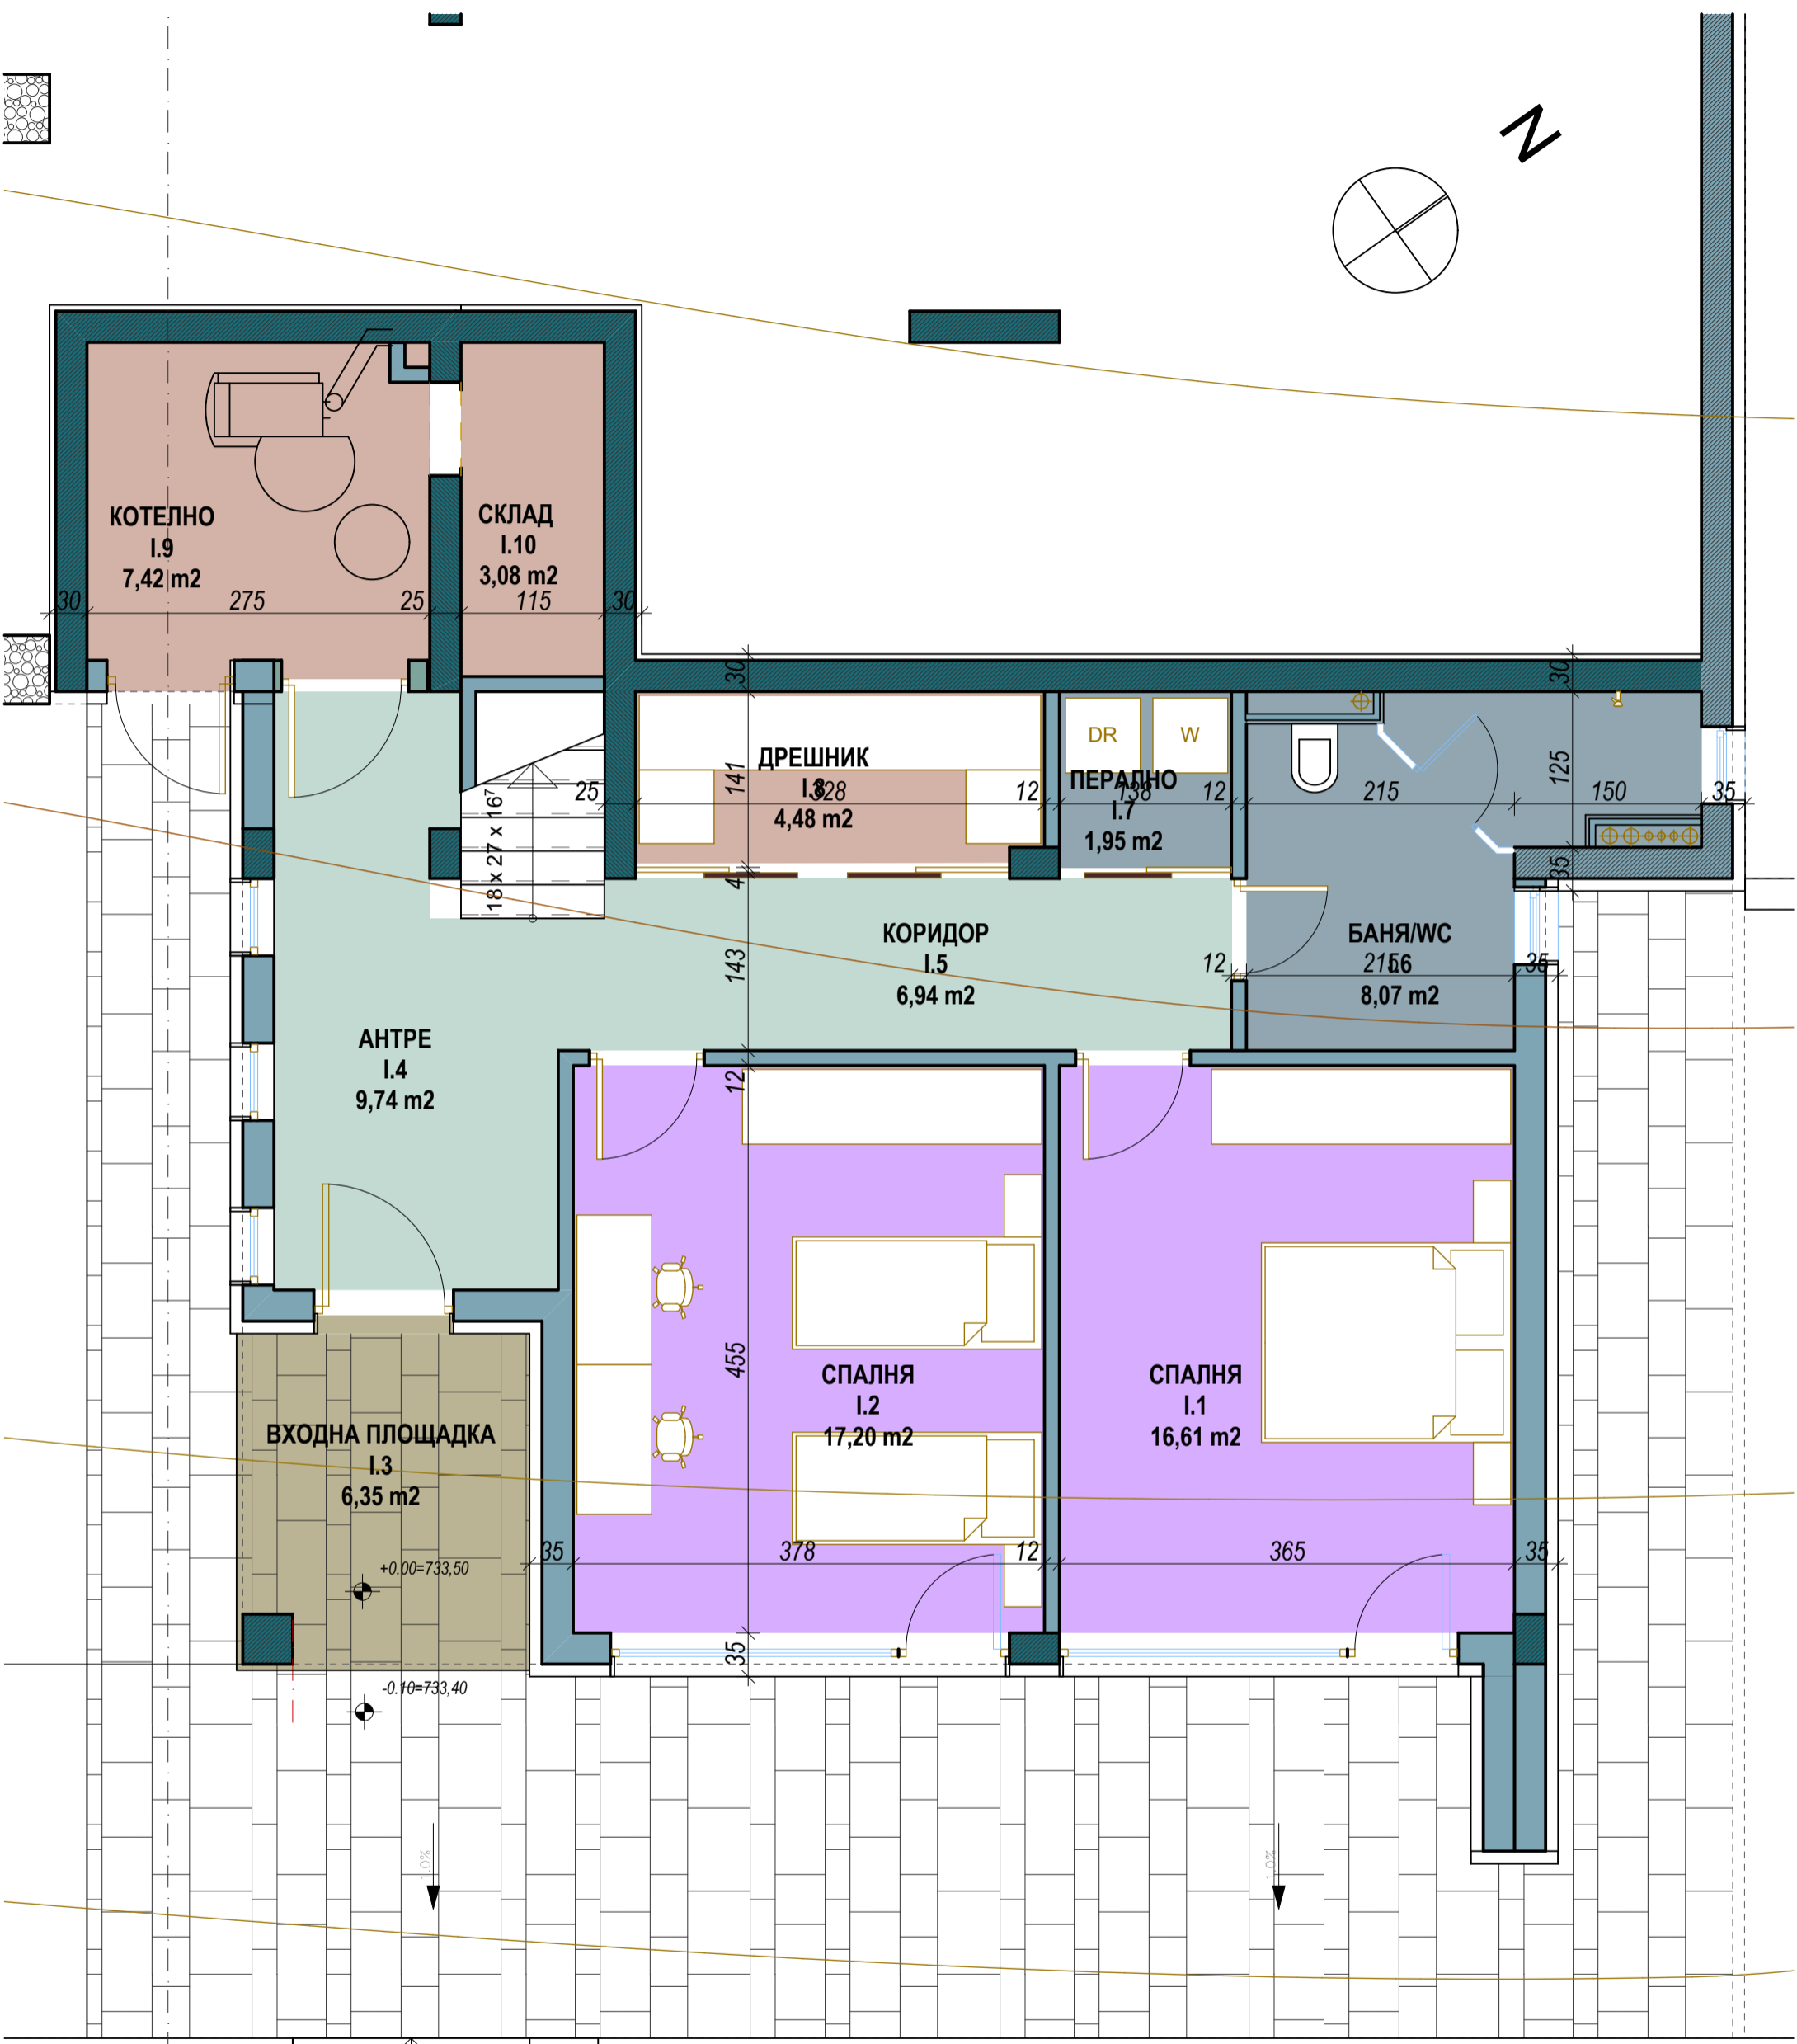

**КЪЩА №12**  
**РАЗПРЕДЕЛЕНИЕ НА КОТА ± 0,00**

**ПЛОЩ ЕТАЖ 104,58 m<sup>2</sup>**  
**ПРИЛЕЖАЩ ДВОР 767,82 м**

