

ПЛАН СУТЕРЕН - 1 МАЩАБ 1:250

ПЛОЩИ С ОБЩИ ЧАСТИ:

СКЛАД 1 - 4.21 м²
СКЛАД 2 - 4.21 м²
ГАРАЖ 1 - 40.76 м²
ГАРАЖ 2 - 36.74 м²
ГАРАЖ 3 - 36.88 м²
ГАРАЖ 4 - 59.49 м²
ГАРАЖ 5 - 61.99 м²
ГАРАЖ 6 - 61.99 м²
ГАРАЖ 7 - 40.21 м²
ГАРАЖ 8 - 38.60 м²
ГАРАЖ 9 - 40.76 м²
ГАРАЖ 10 - 46.12 м²
ГАРАЖ 11 - 43.86 м²
ГАРАЖ 12 - 36.56 м²
ГАРАЖ 13 - 71.18 м²
ГАРАЖ 14 - 51.91 м²
ГАРАЖ 15 - 63.90 м²
ГАРАЖ 16 - 64.32 м²
ГАРАЖ 17 - 53.75 м²
ГАРАЖ 18 - 42.00 м²
ГАРАЖ 19 - 46.12 м²
ГАРАЖ 20 - 43.86 м²
ГАРАЖ 21 - 41.93 м²
ГАРАЖ 22 - 53.81 м²






СГРАДА А

ПЛАН ЕТАЖ 1

МАЩАБ 1:100

ПЛОЩИ С ОБЩИ ЧАСТИ:

АП. 1 - 121.69 м²
АП. 2 - 73.91 м²
АП. 3 - 129.241 м²

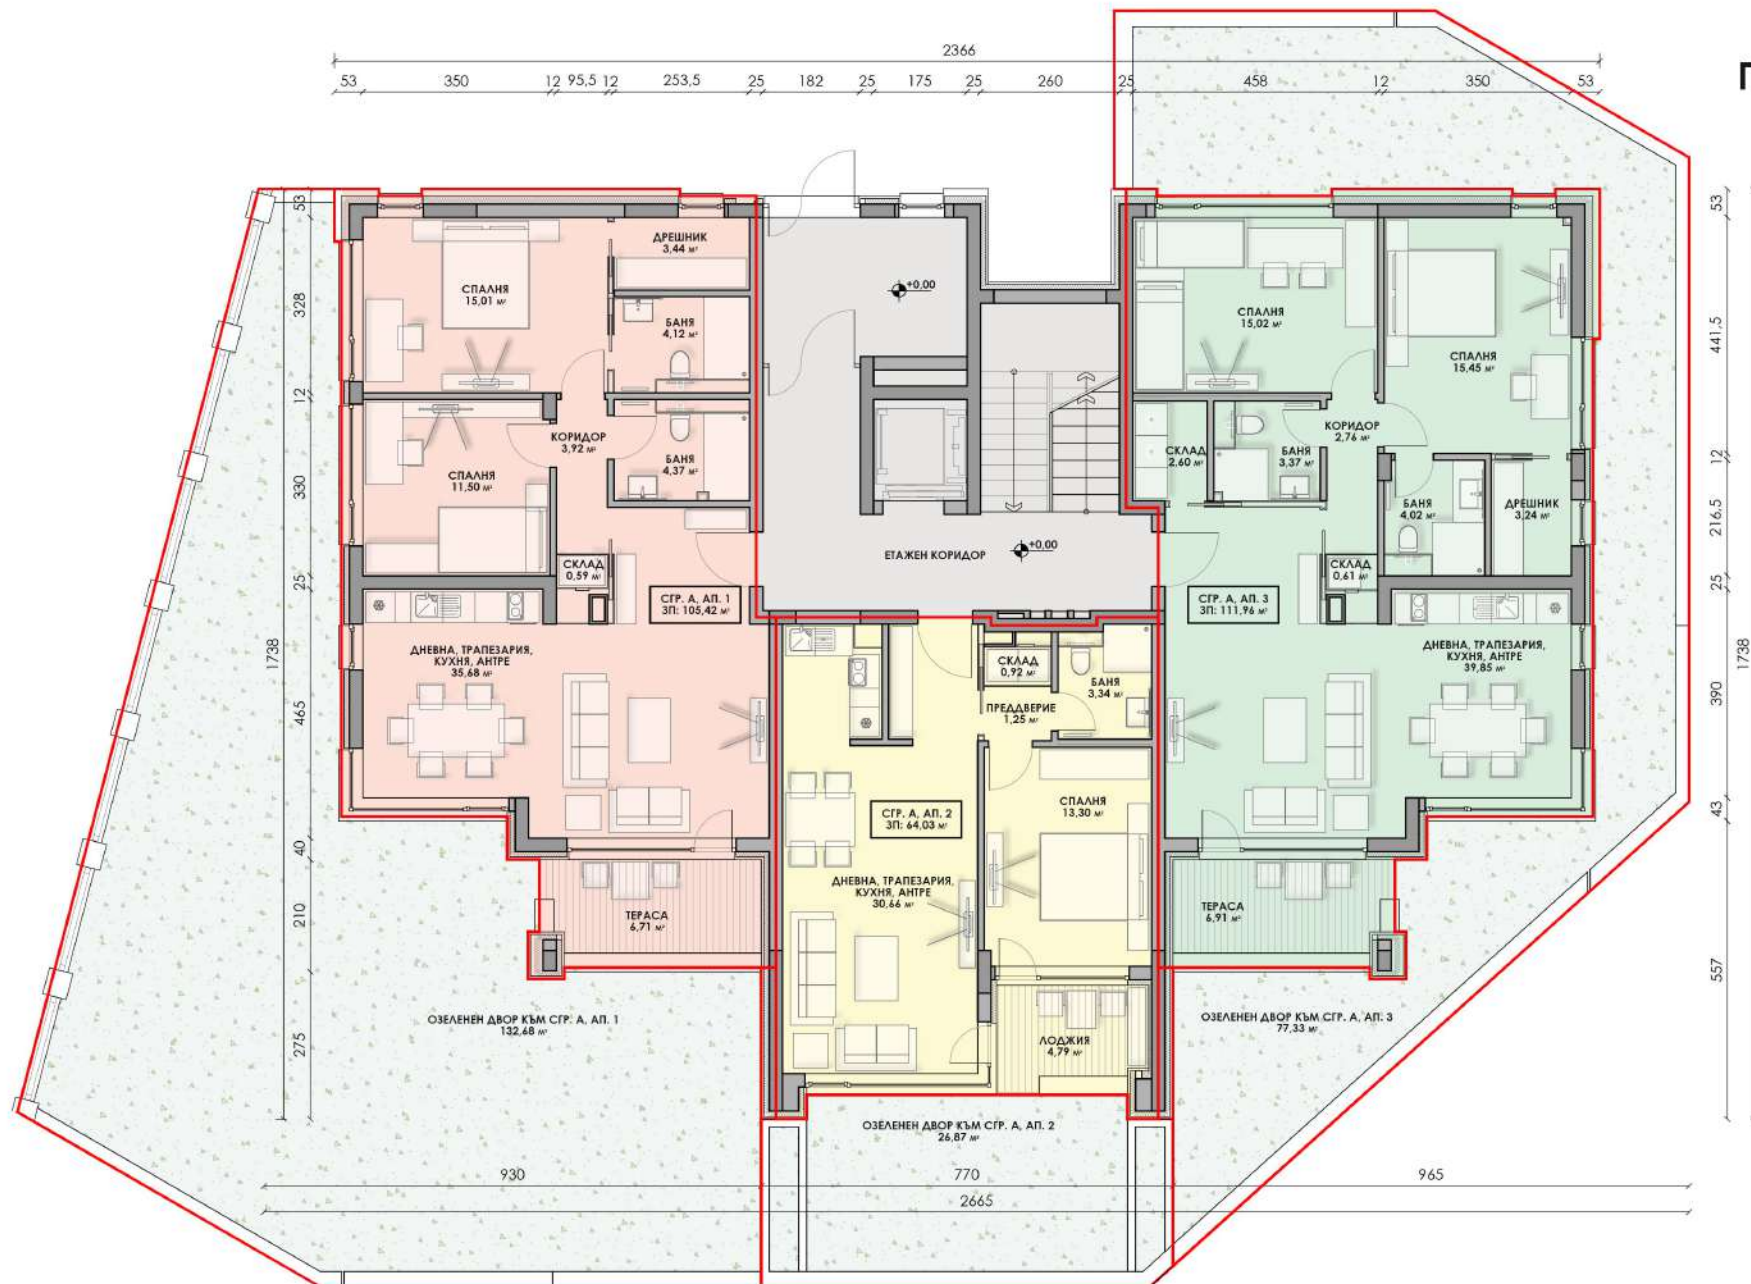



ПЛОЩИ С
ОБЩИ ЧАСТИ:

АП. 9 - 129.24 м²


[illegible]




СГРАДА А
ПЛАН ЕТАЖ 4
МАЩАБ 1:100

ПЛОЩИ С
ОБЩИ ЧАСТИ:

АП. 10 - 180.76 м²

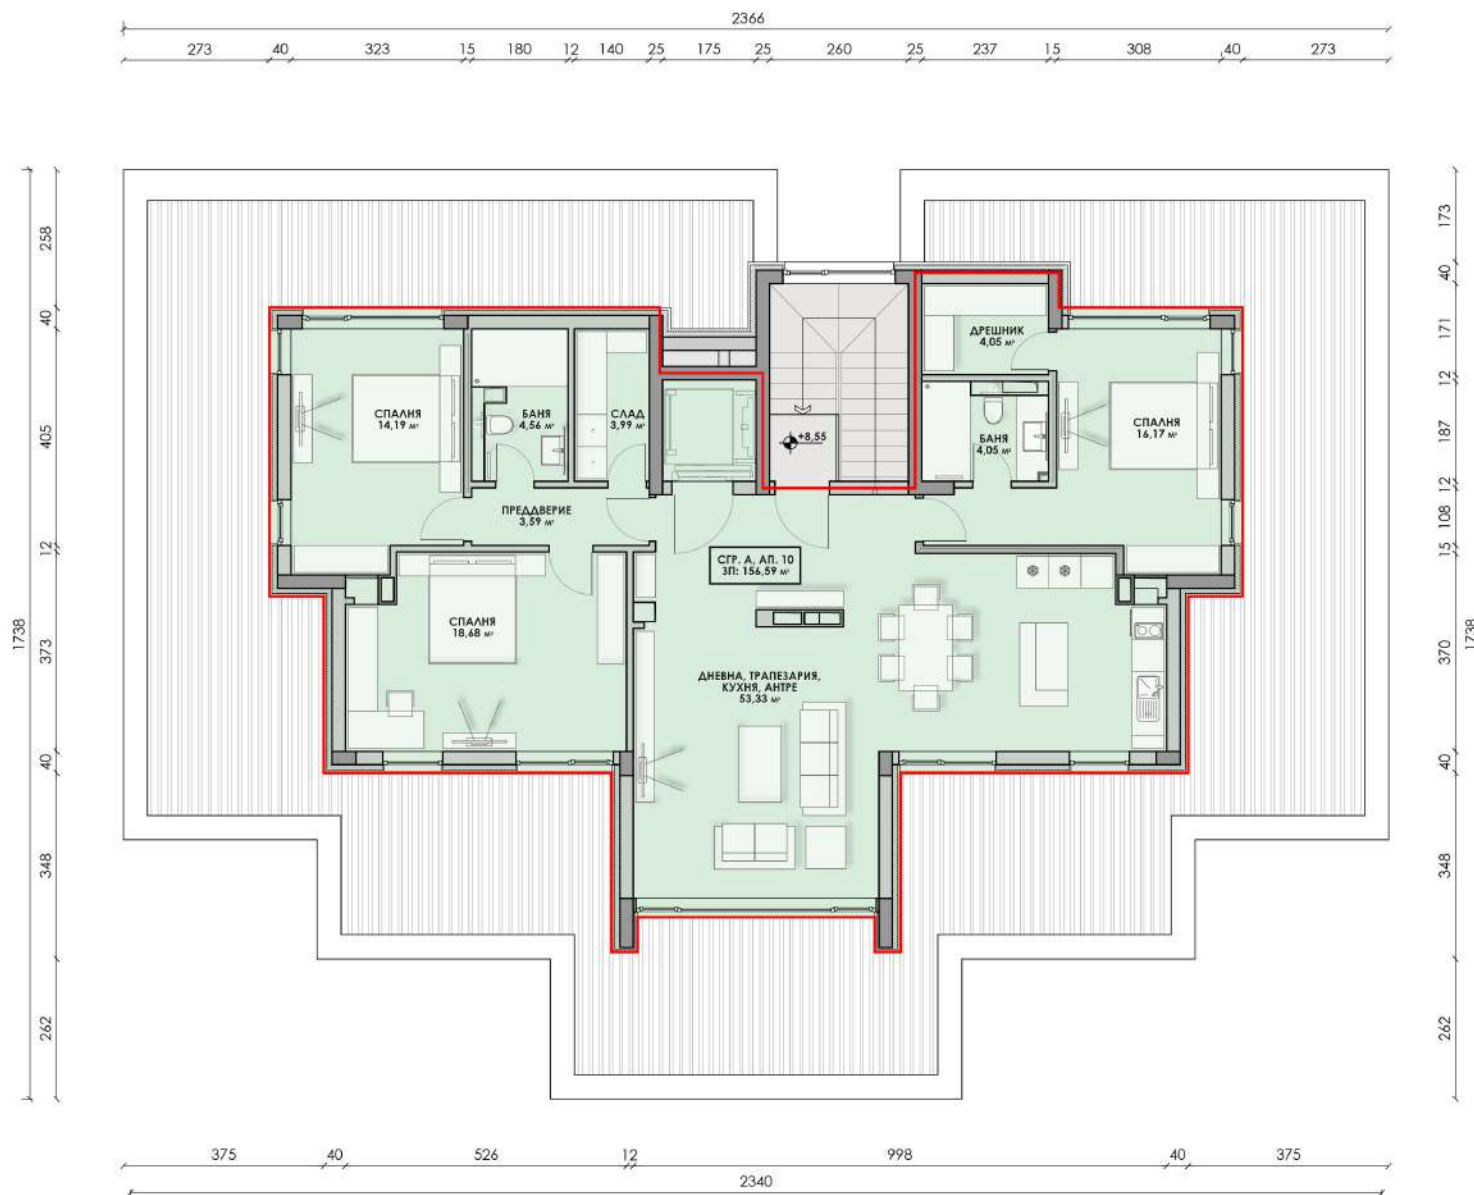

N

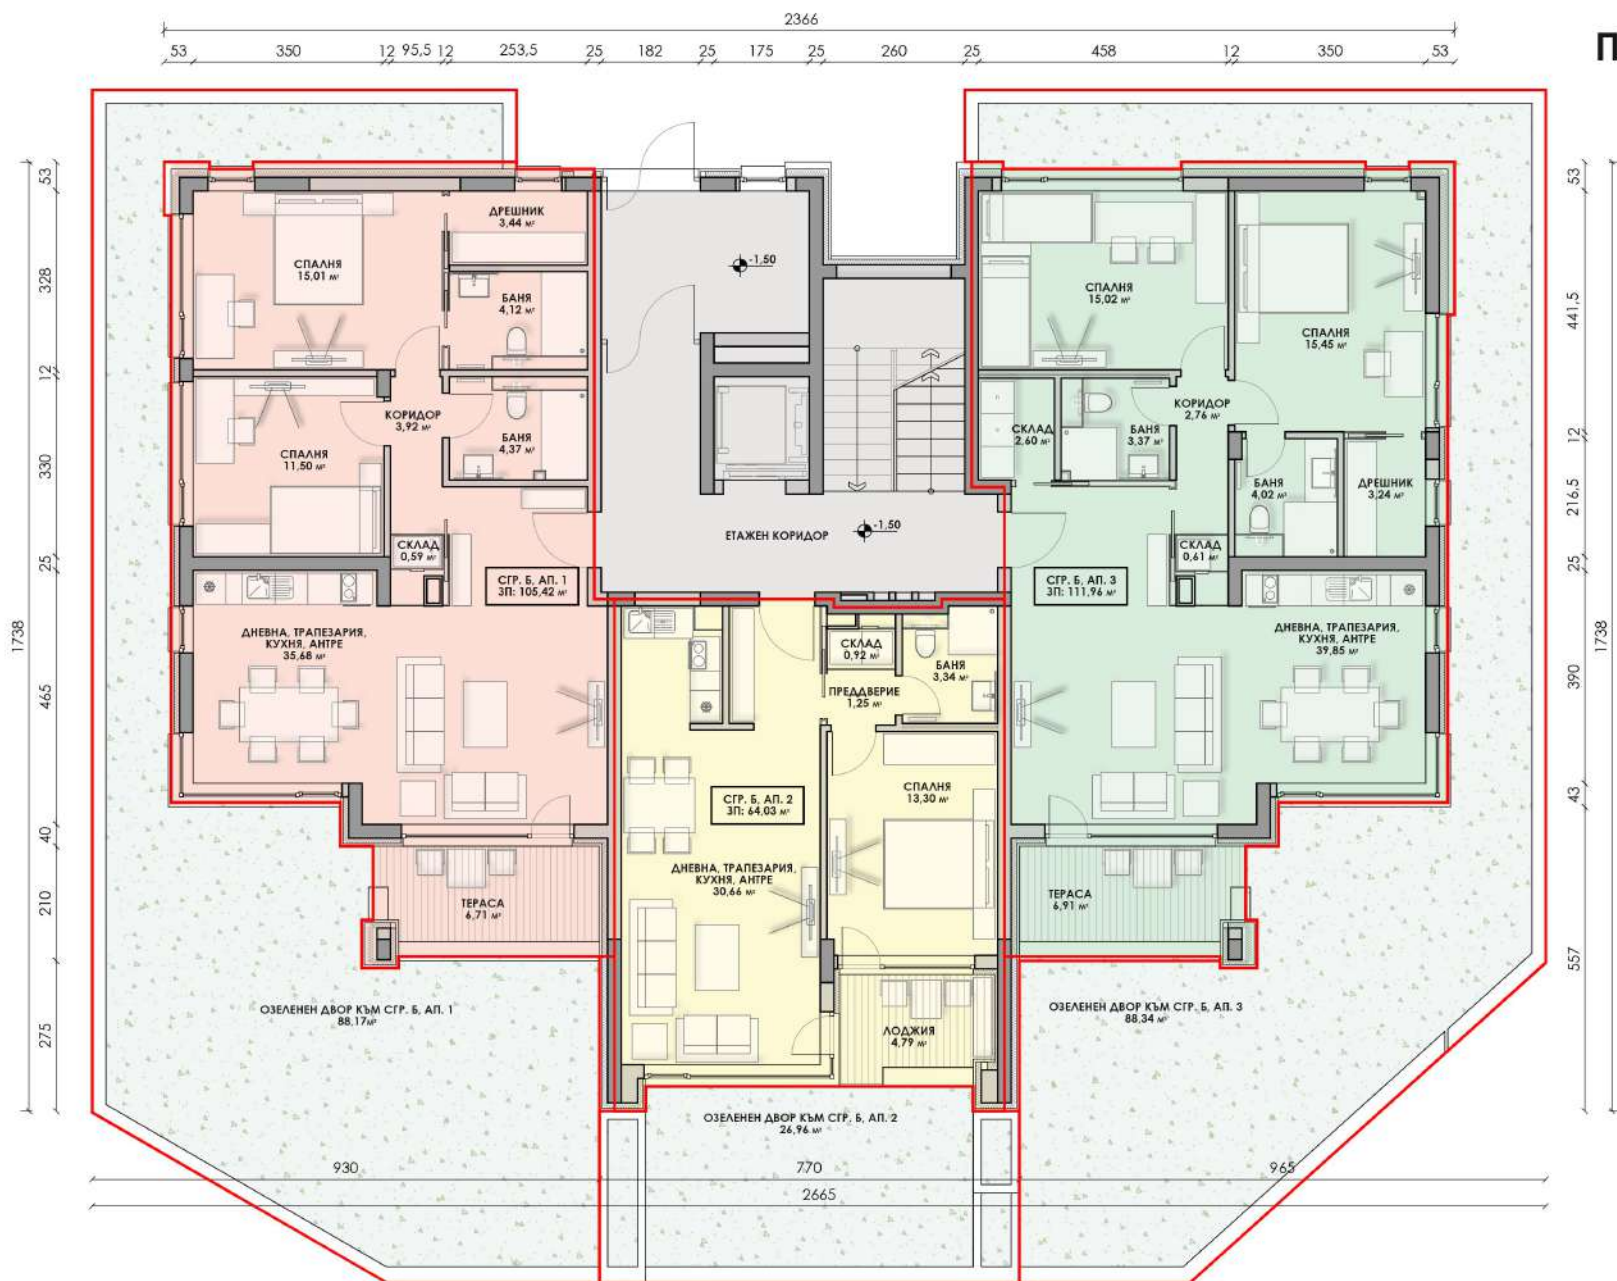

N

СГРАДА Б ПЛАН ЕТАЖ 2 И 3 МАЩАБ 1:100

ПЛОЩИ ОБЩИ ЧАСТИ:

АП. 4 - 147.95 м²
АП. 5 - 73.91 м²
АП. 6 - 129.24 м²
АП. 7 - 147.95 м²
АП. 8 - 73.91 м²
АП. 9 - 129.24 м²



N

СГРАДА Б ПЛАН ЕТАЖ 4 МАЩАБ 1:100

ПЛОЩИ С
ОБЩИ ЧАСТИ:

АП. 10 - 180.76 м²

