




Сутерен Блок I и Блок II
1 : 100

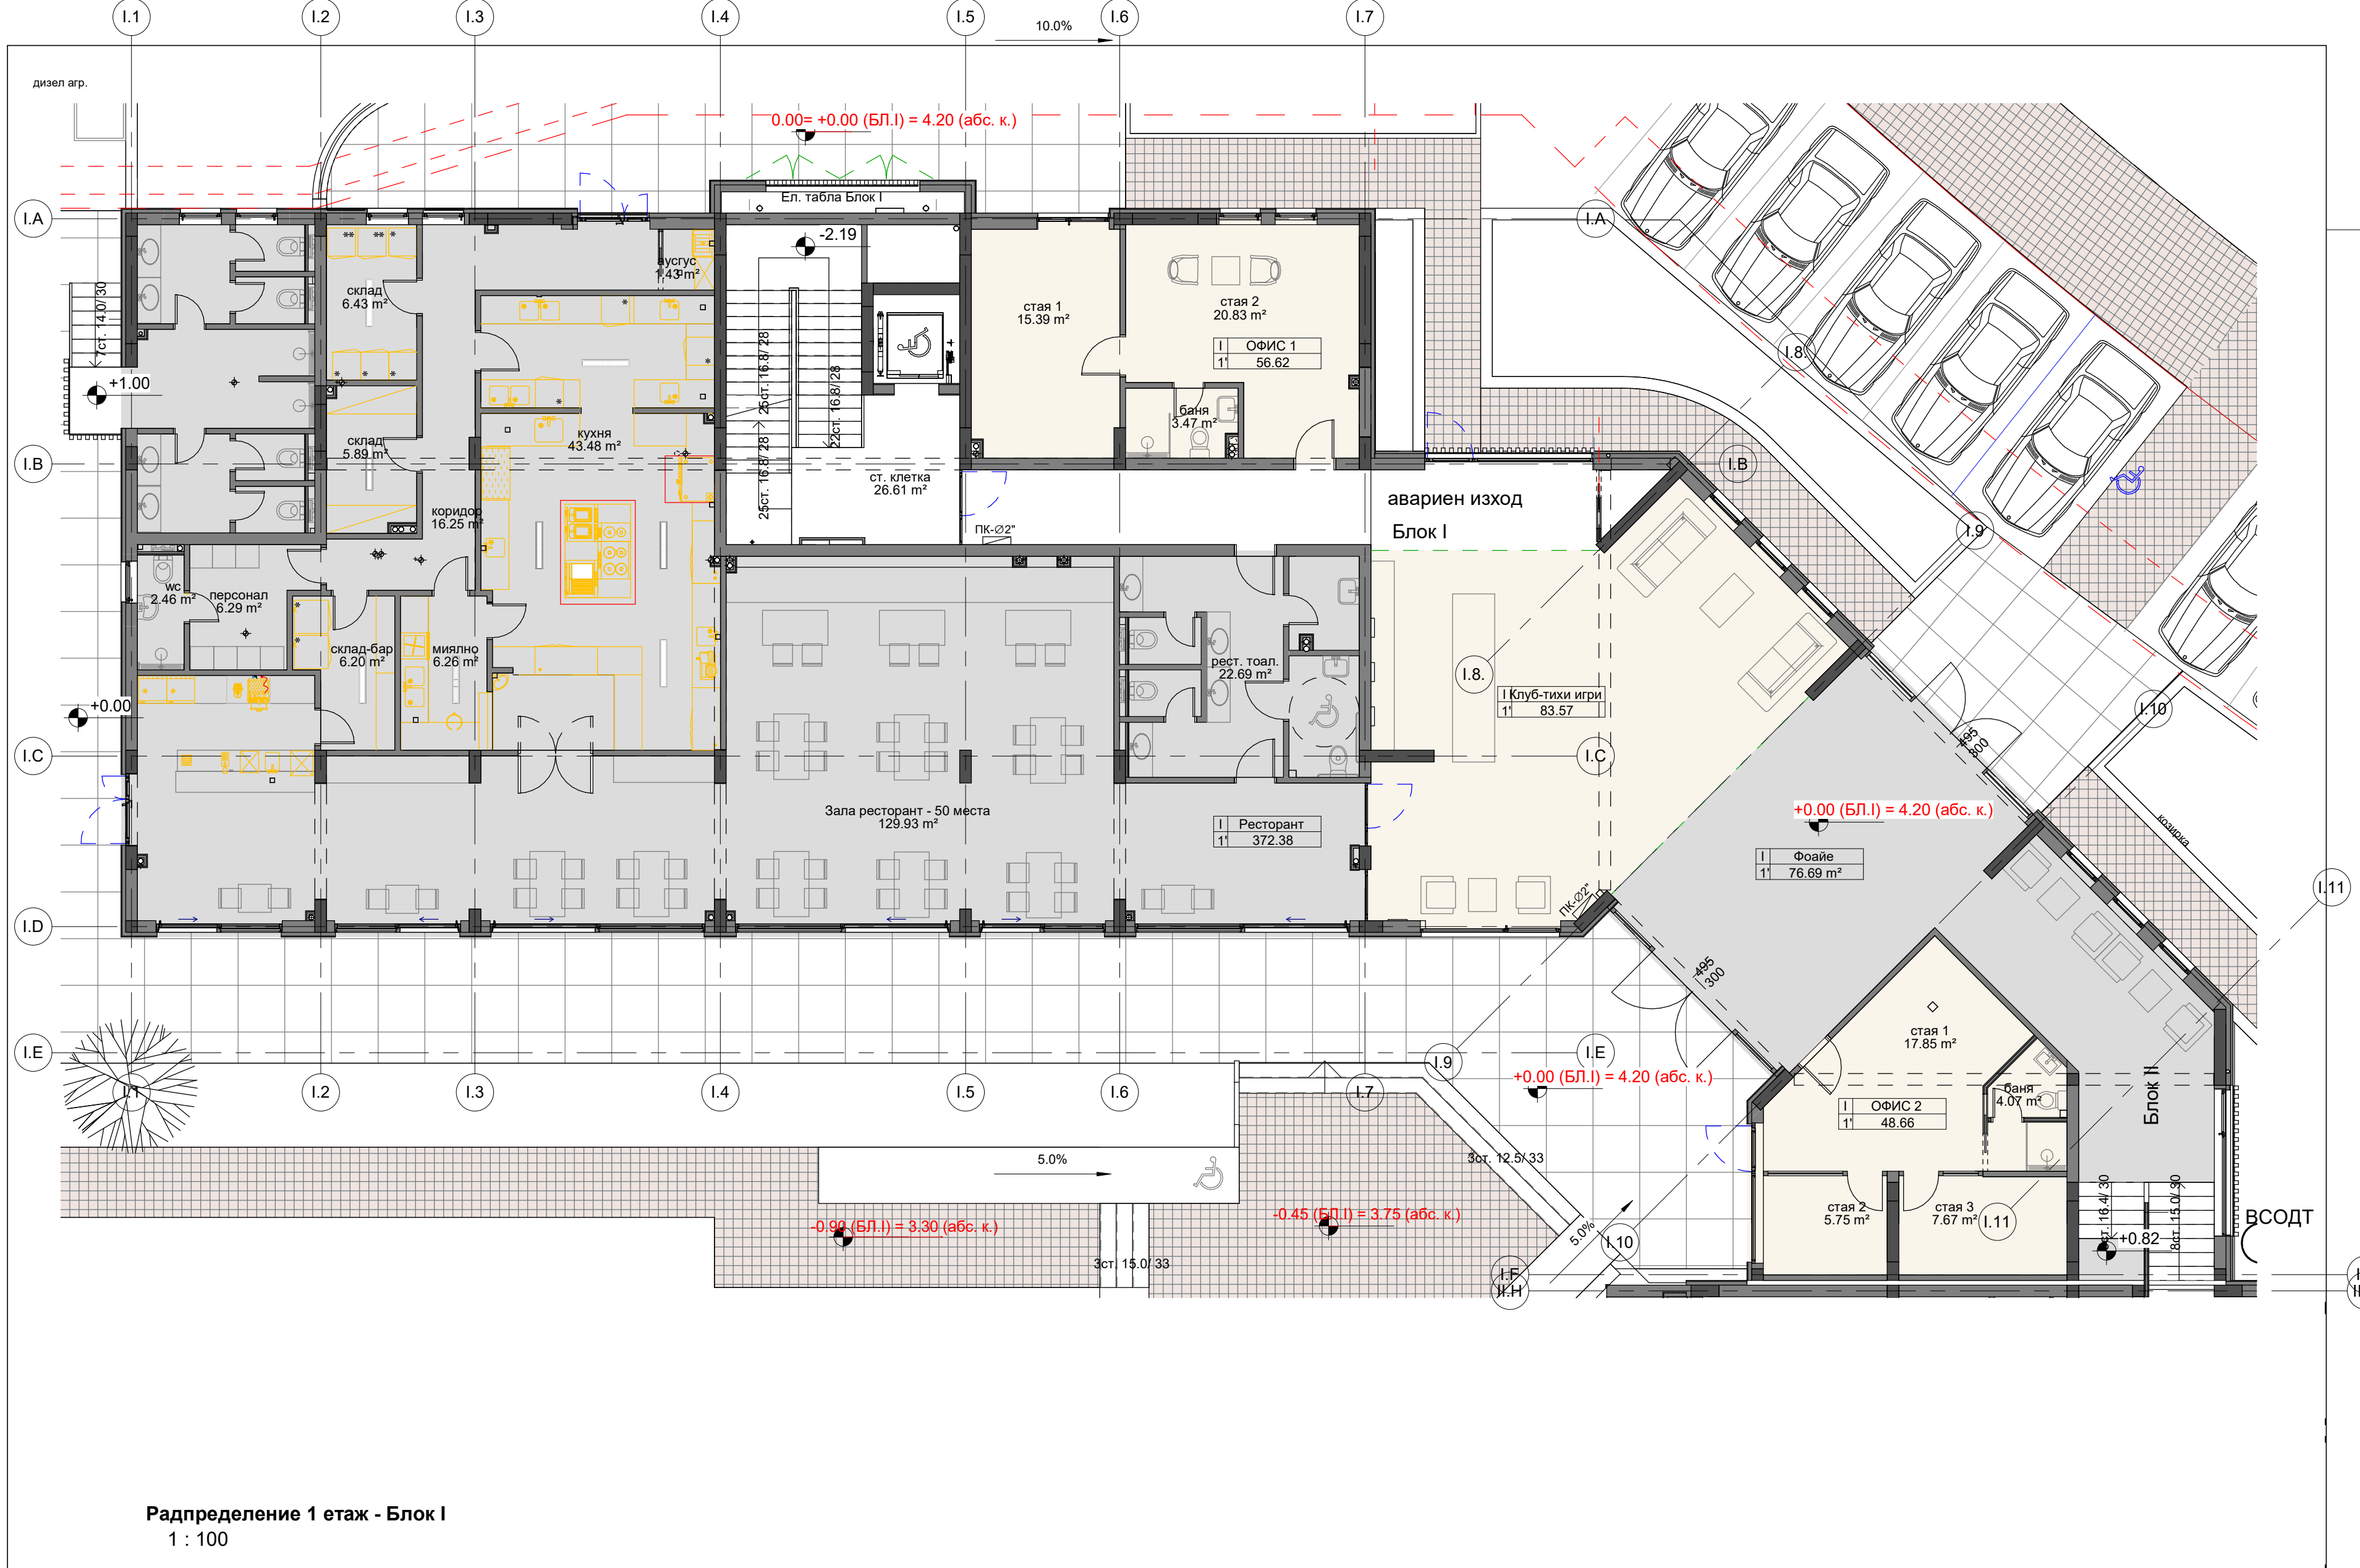

дизел агр.

0.00 = +0.00 (БЛ. I) = 4.20 (абс. к.)

Ел. табла Блок I

-2.19

стая 1
15.39 m²

стая 2
20.83 m²

I ОФИС 1
1' 56.62

баня
3.47 m²

ст. клетка
26.61 m²

аварийн изход
Блок I

I.8

I Клуб-тихи игри
1' 83.57

Зала ресторан - 50 места
129.93 m²

I Ресторант
1' 372.38

+0.00 (БЛ. I) = 4.20 (абс. к.)

I Фойе
1' 76.69 m²

стая 1
17.85 m²

I ОФИС 2
1' 48.66

баня
4.07 m²

стая 2
5.75 m²

стая 3
7.67 m²

I.11

Блок II

ВСОДТ

-0.90 (БЛ. I) = 3.30 (абс. к.)

-0.45 (БЛ. II) = 3.75 (абс. к.)

+0.00 (БЛ. I) = 4.20 (абс. к.)

5.0%

3 ст. 12.5/33


3 ст. 15.0/33

+0.82


Радпределение 1 этаж - Блок I
1 : 100




Разпределение 2 этаж, Блок I
1 : 100

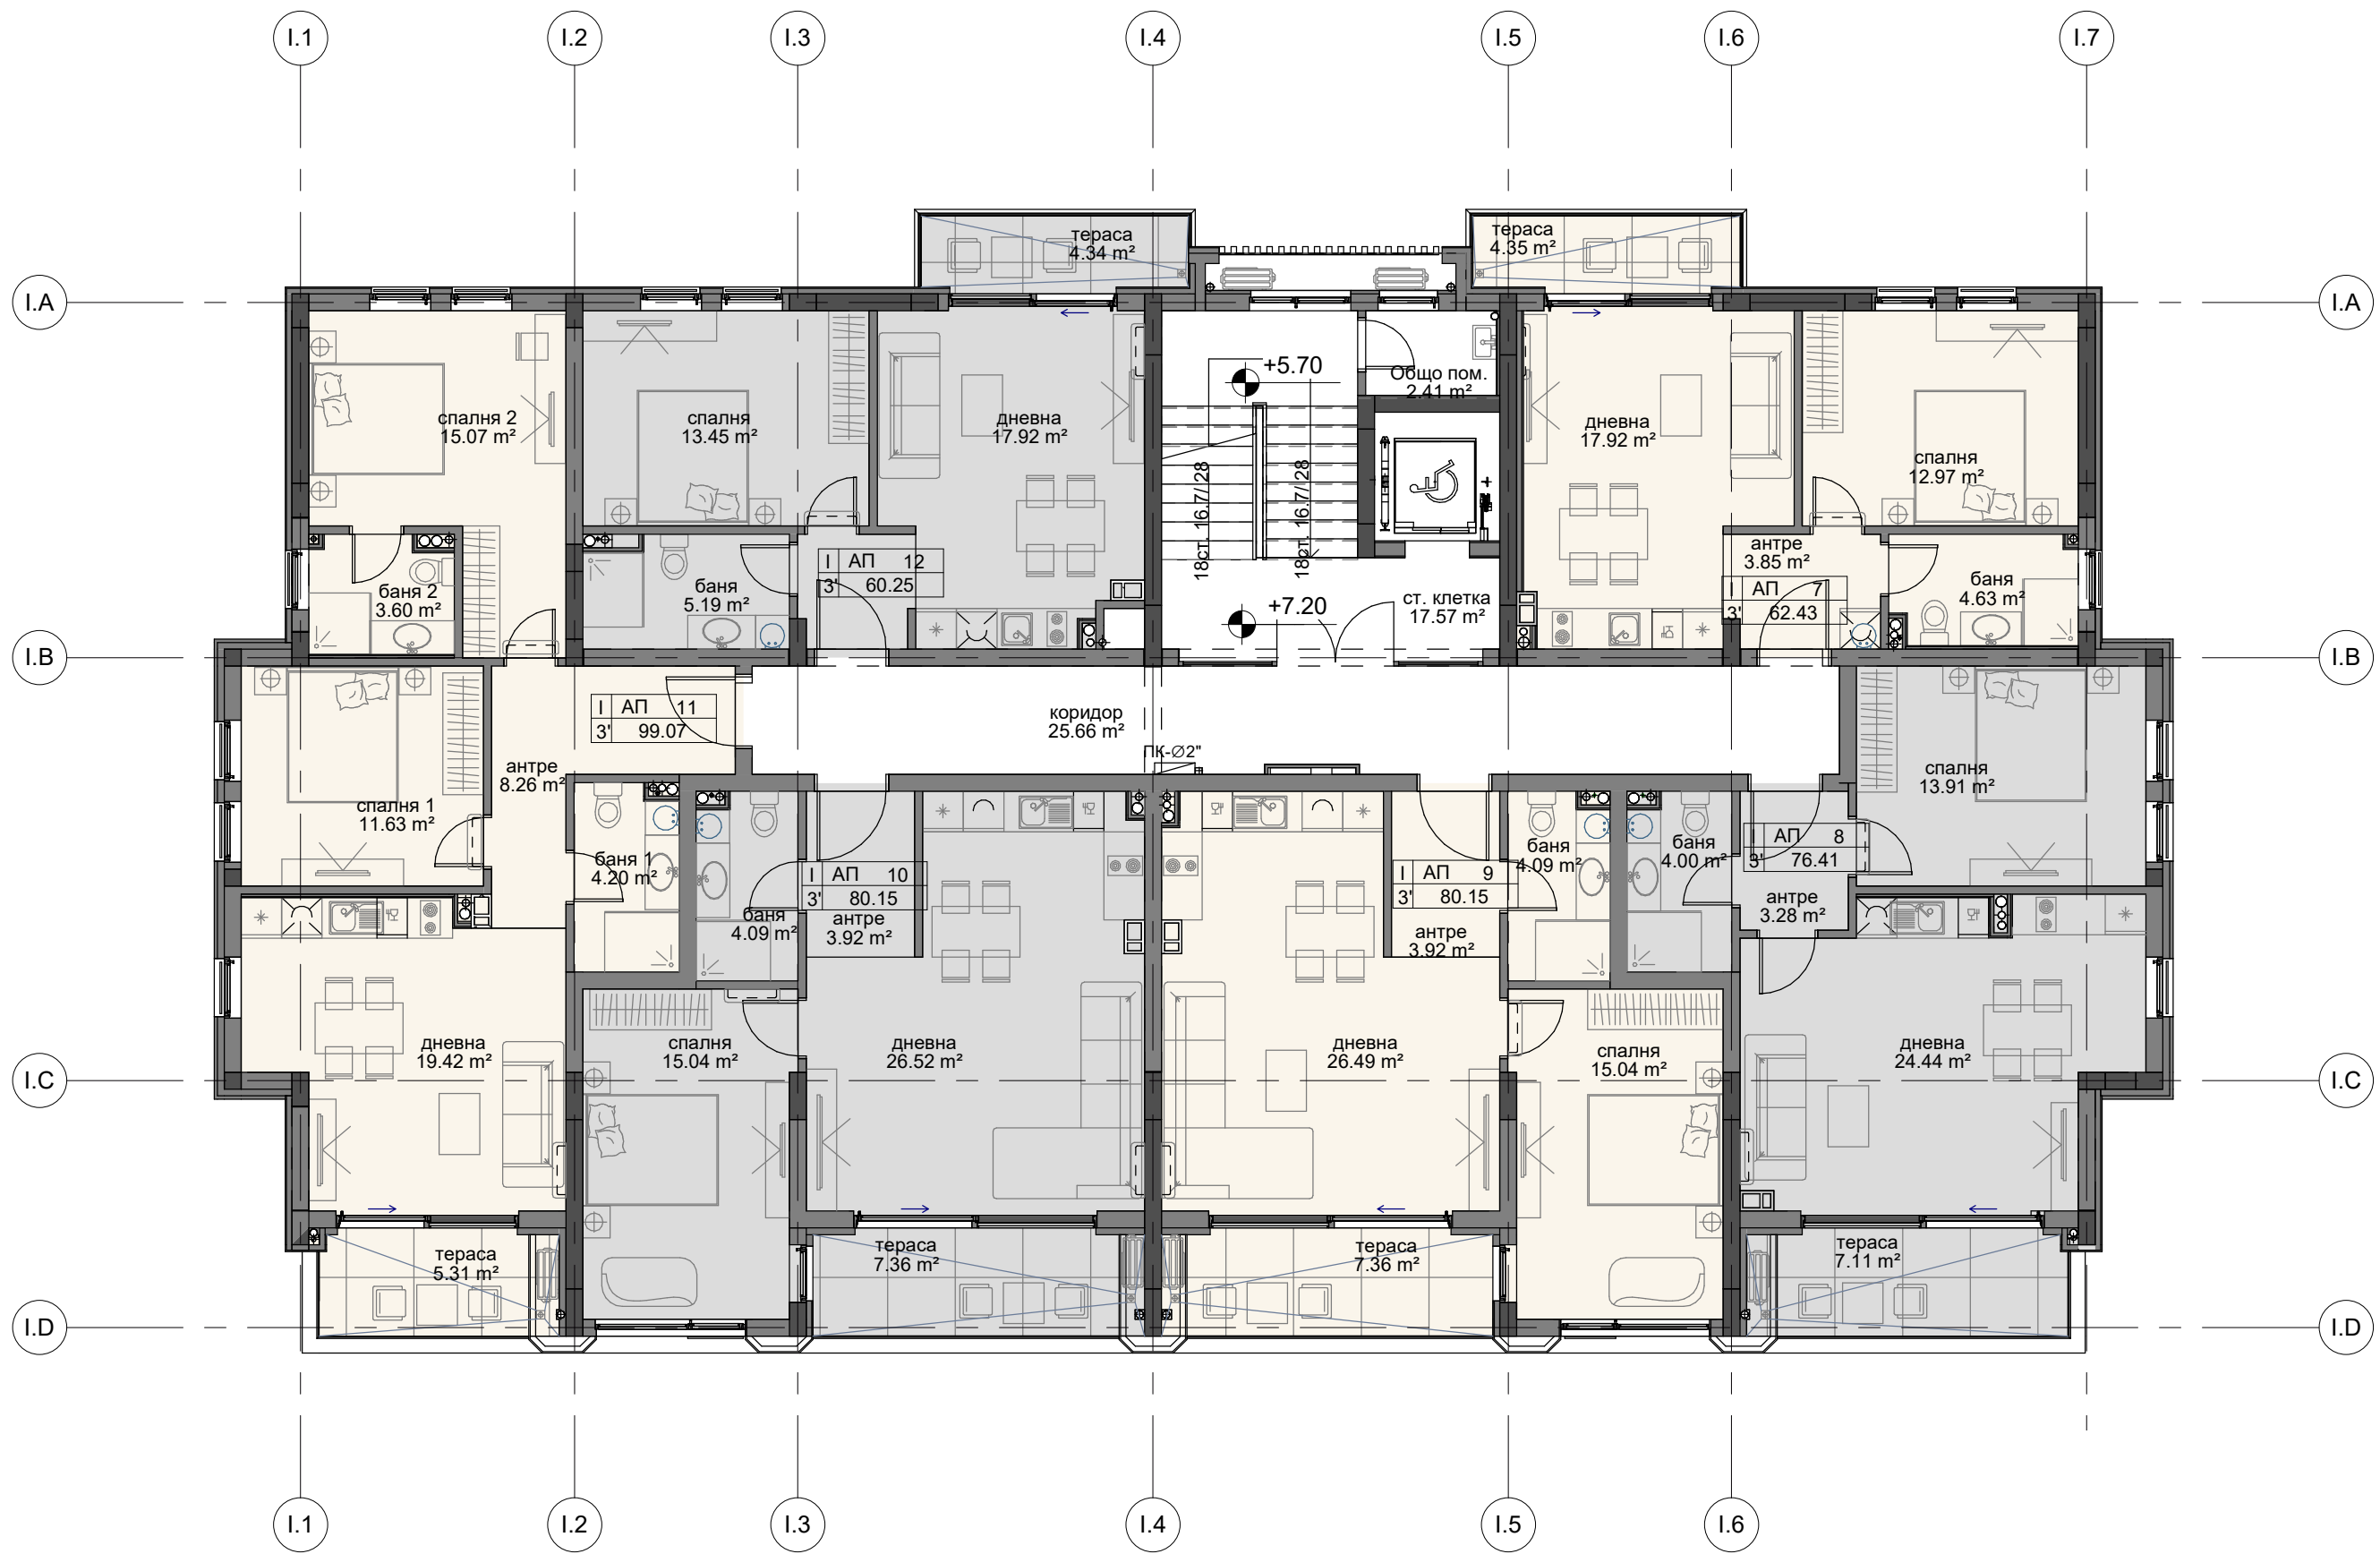


Разпределение 3 етаж, Блок I
1 : 100

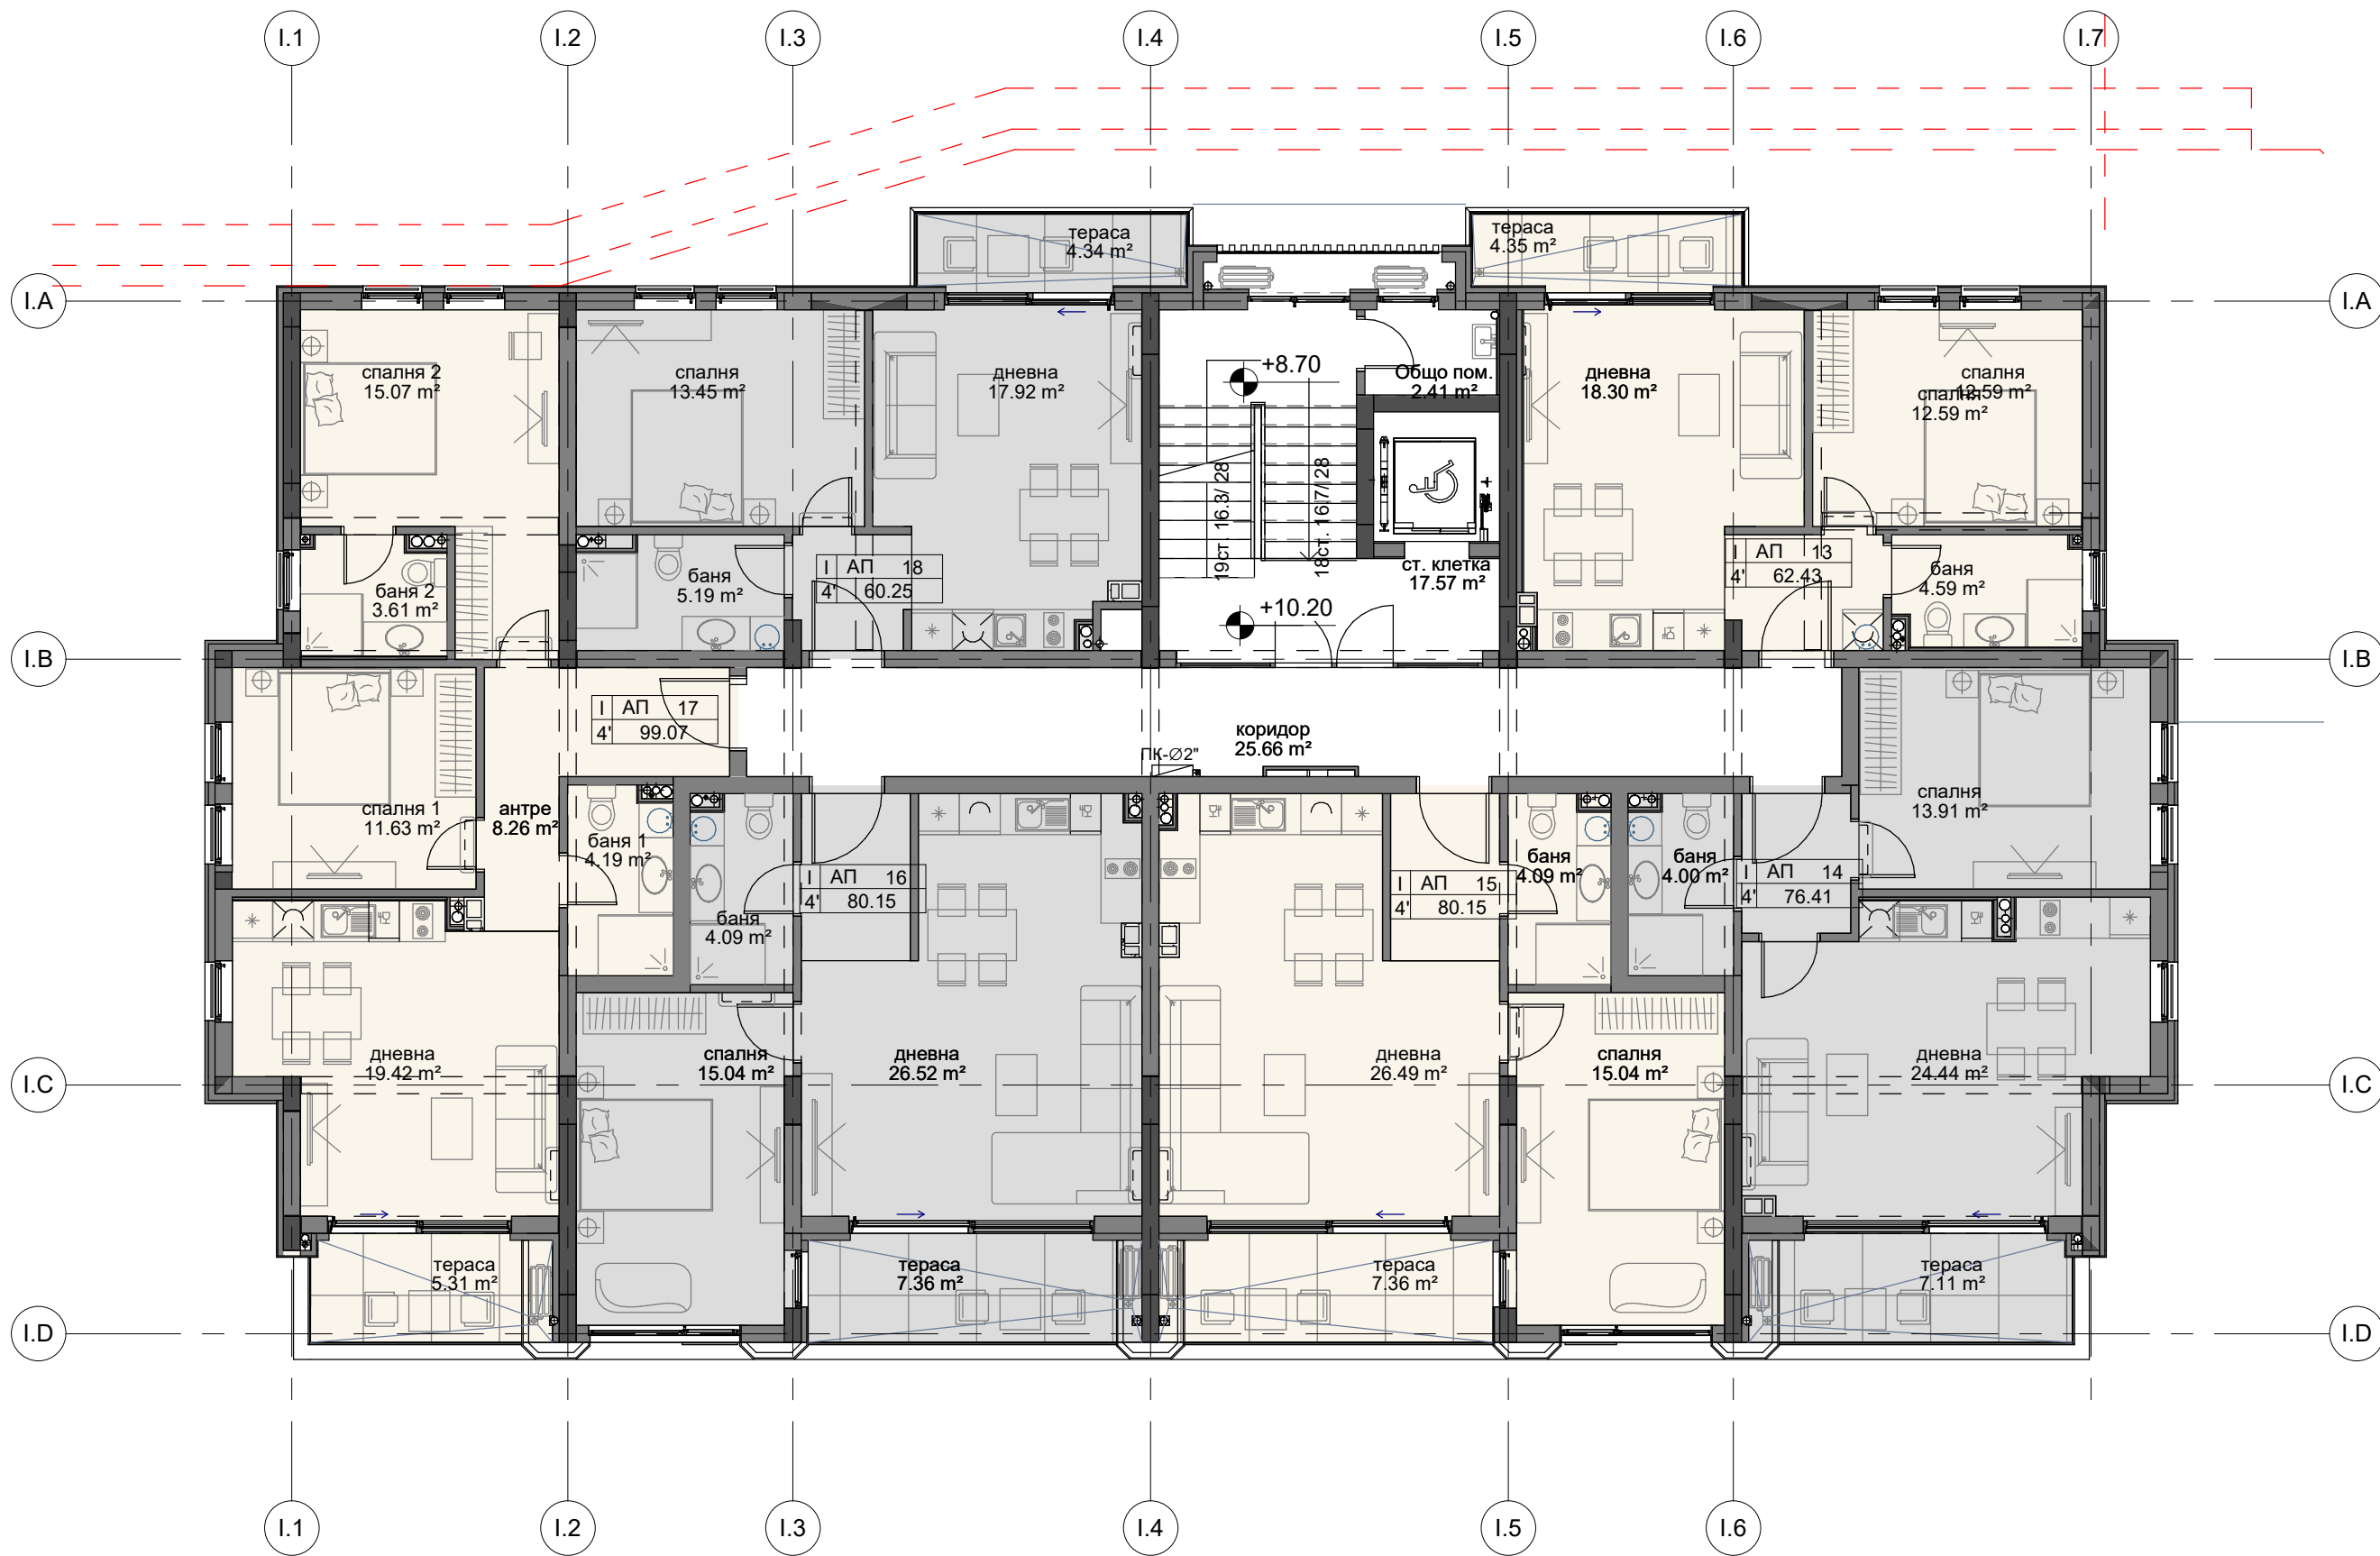

Разпределение 4 етаж, Блок I
1 : 100

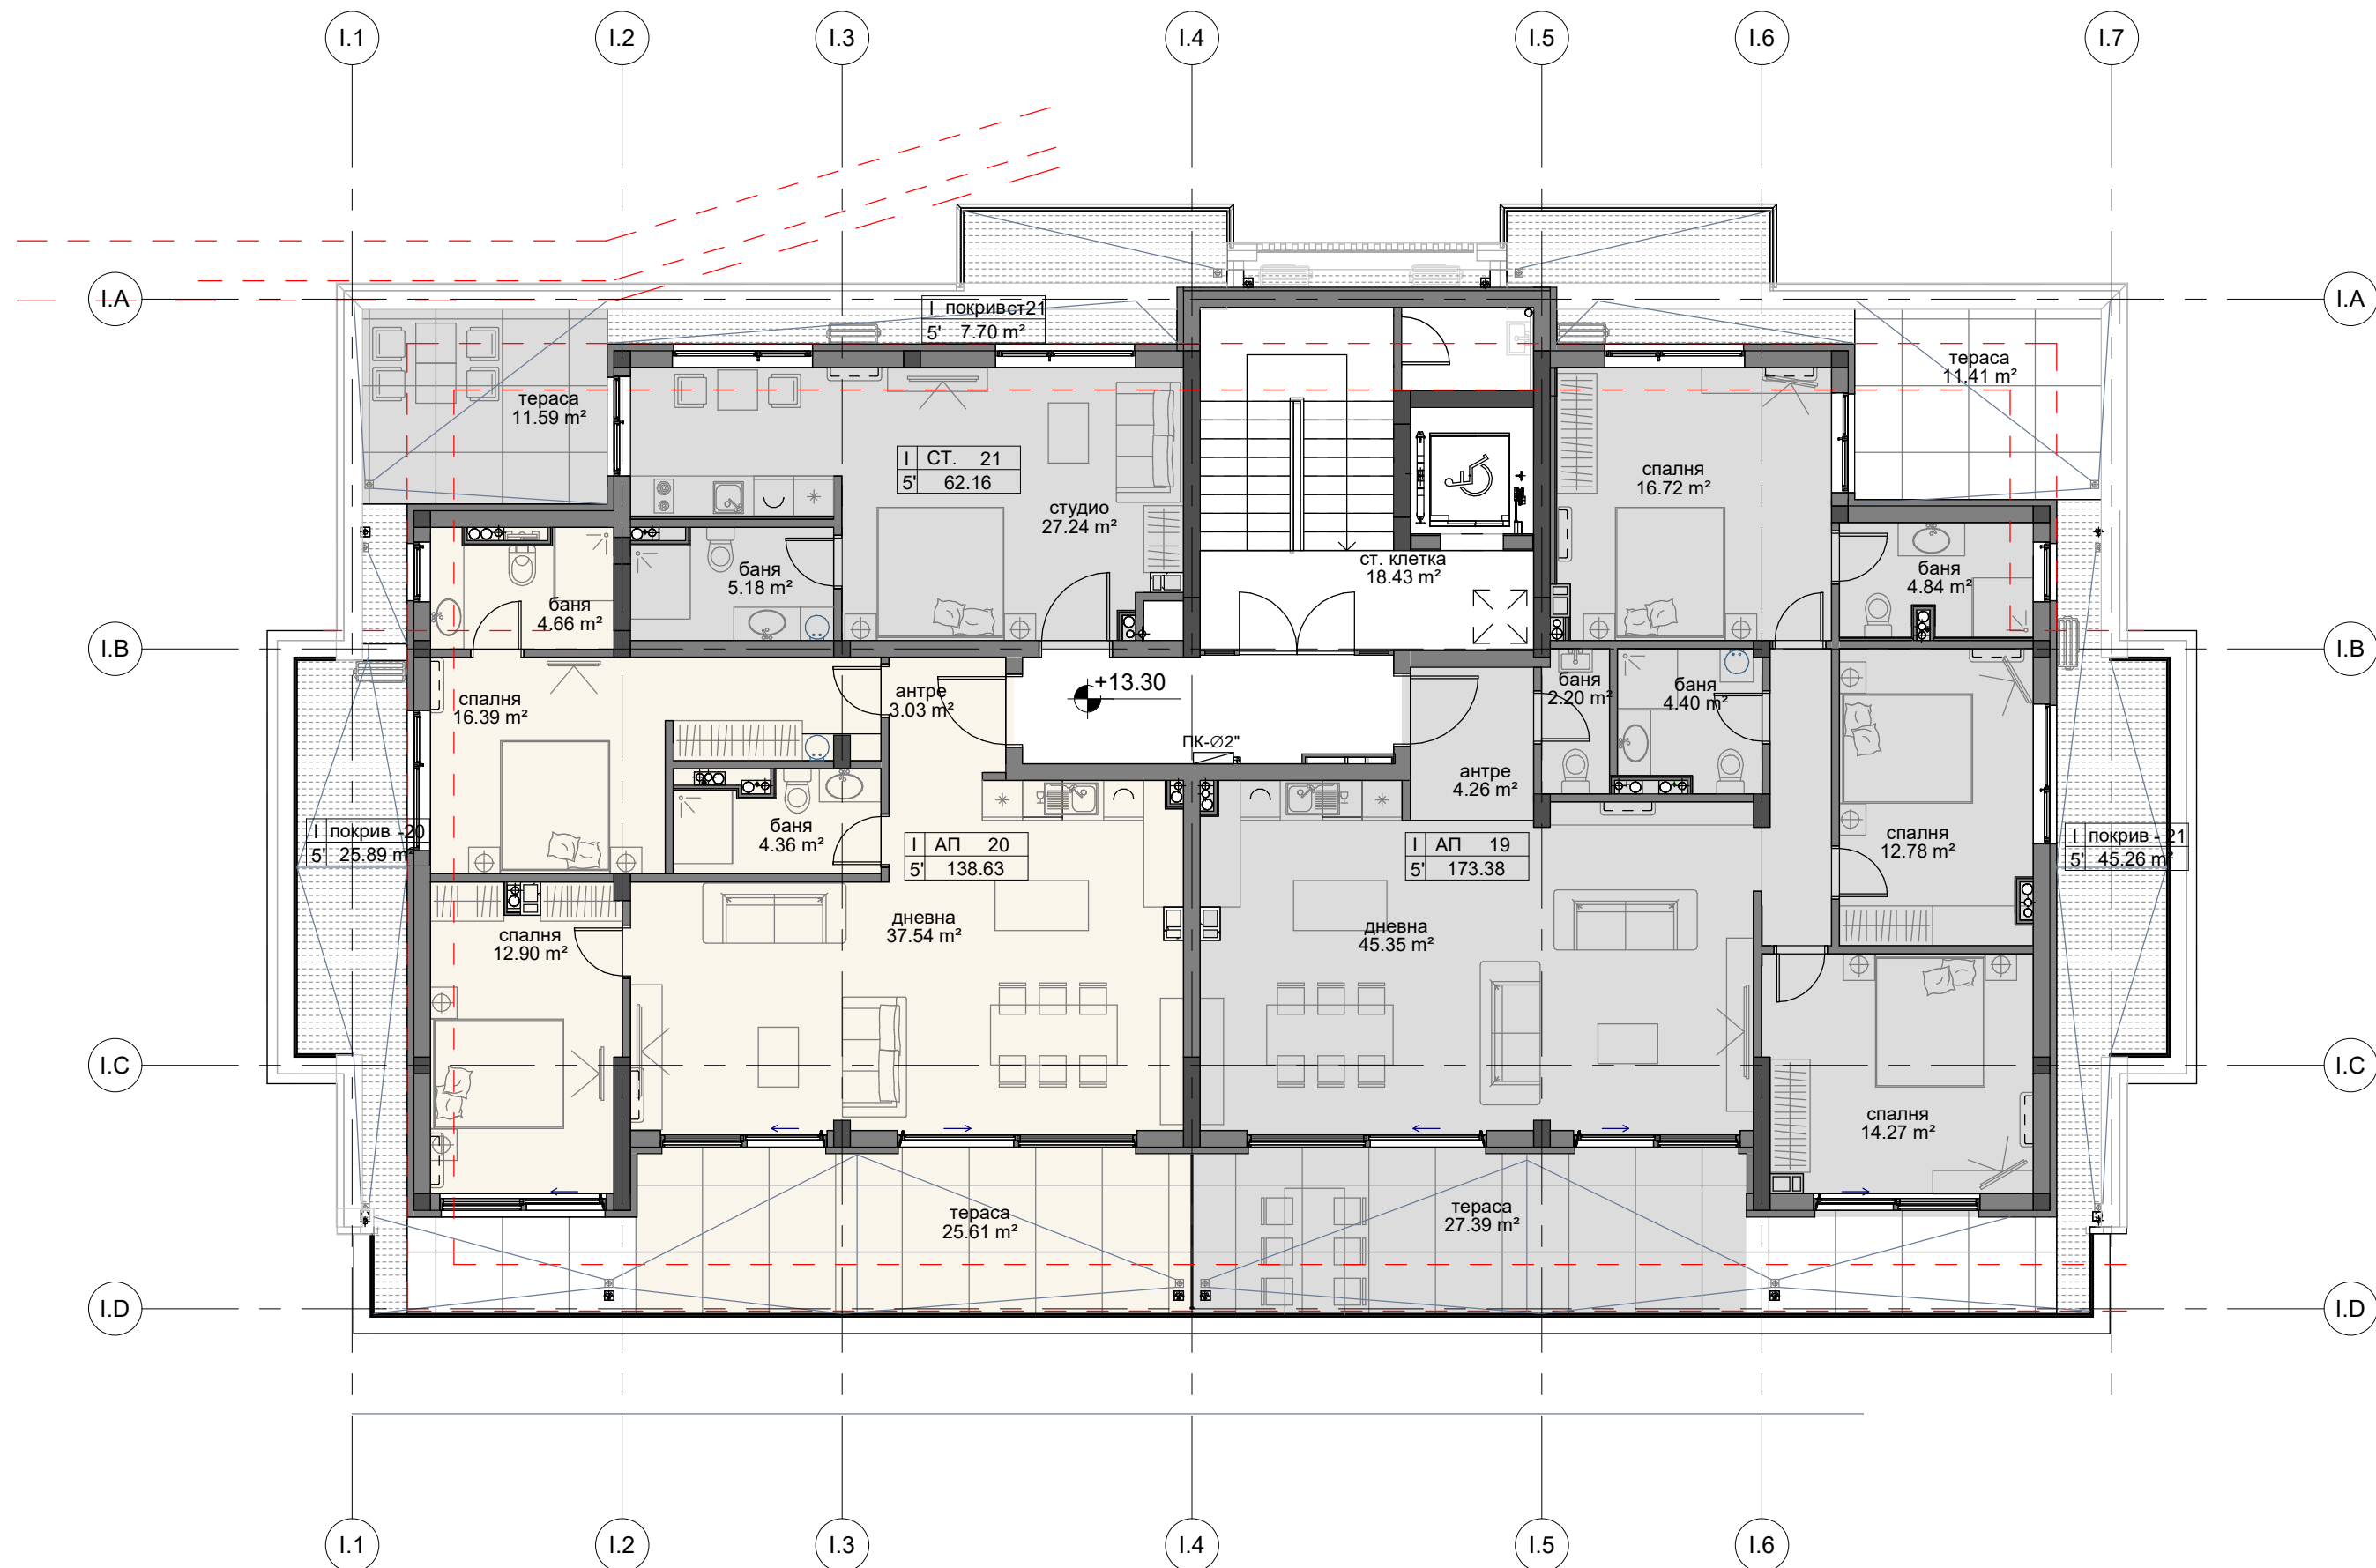


Разпределение 5 етаж, Блок I
1 : 100

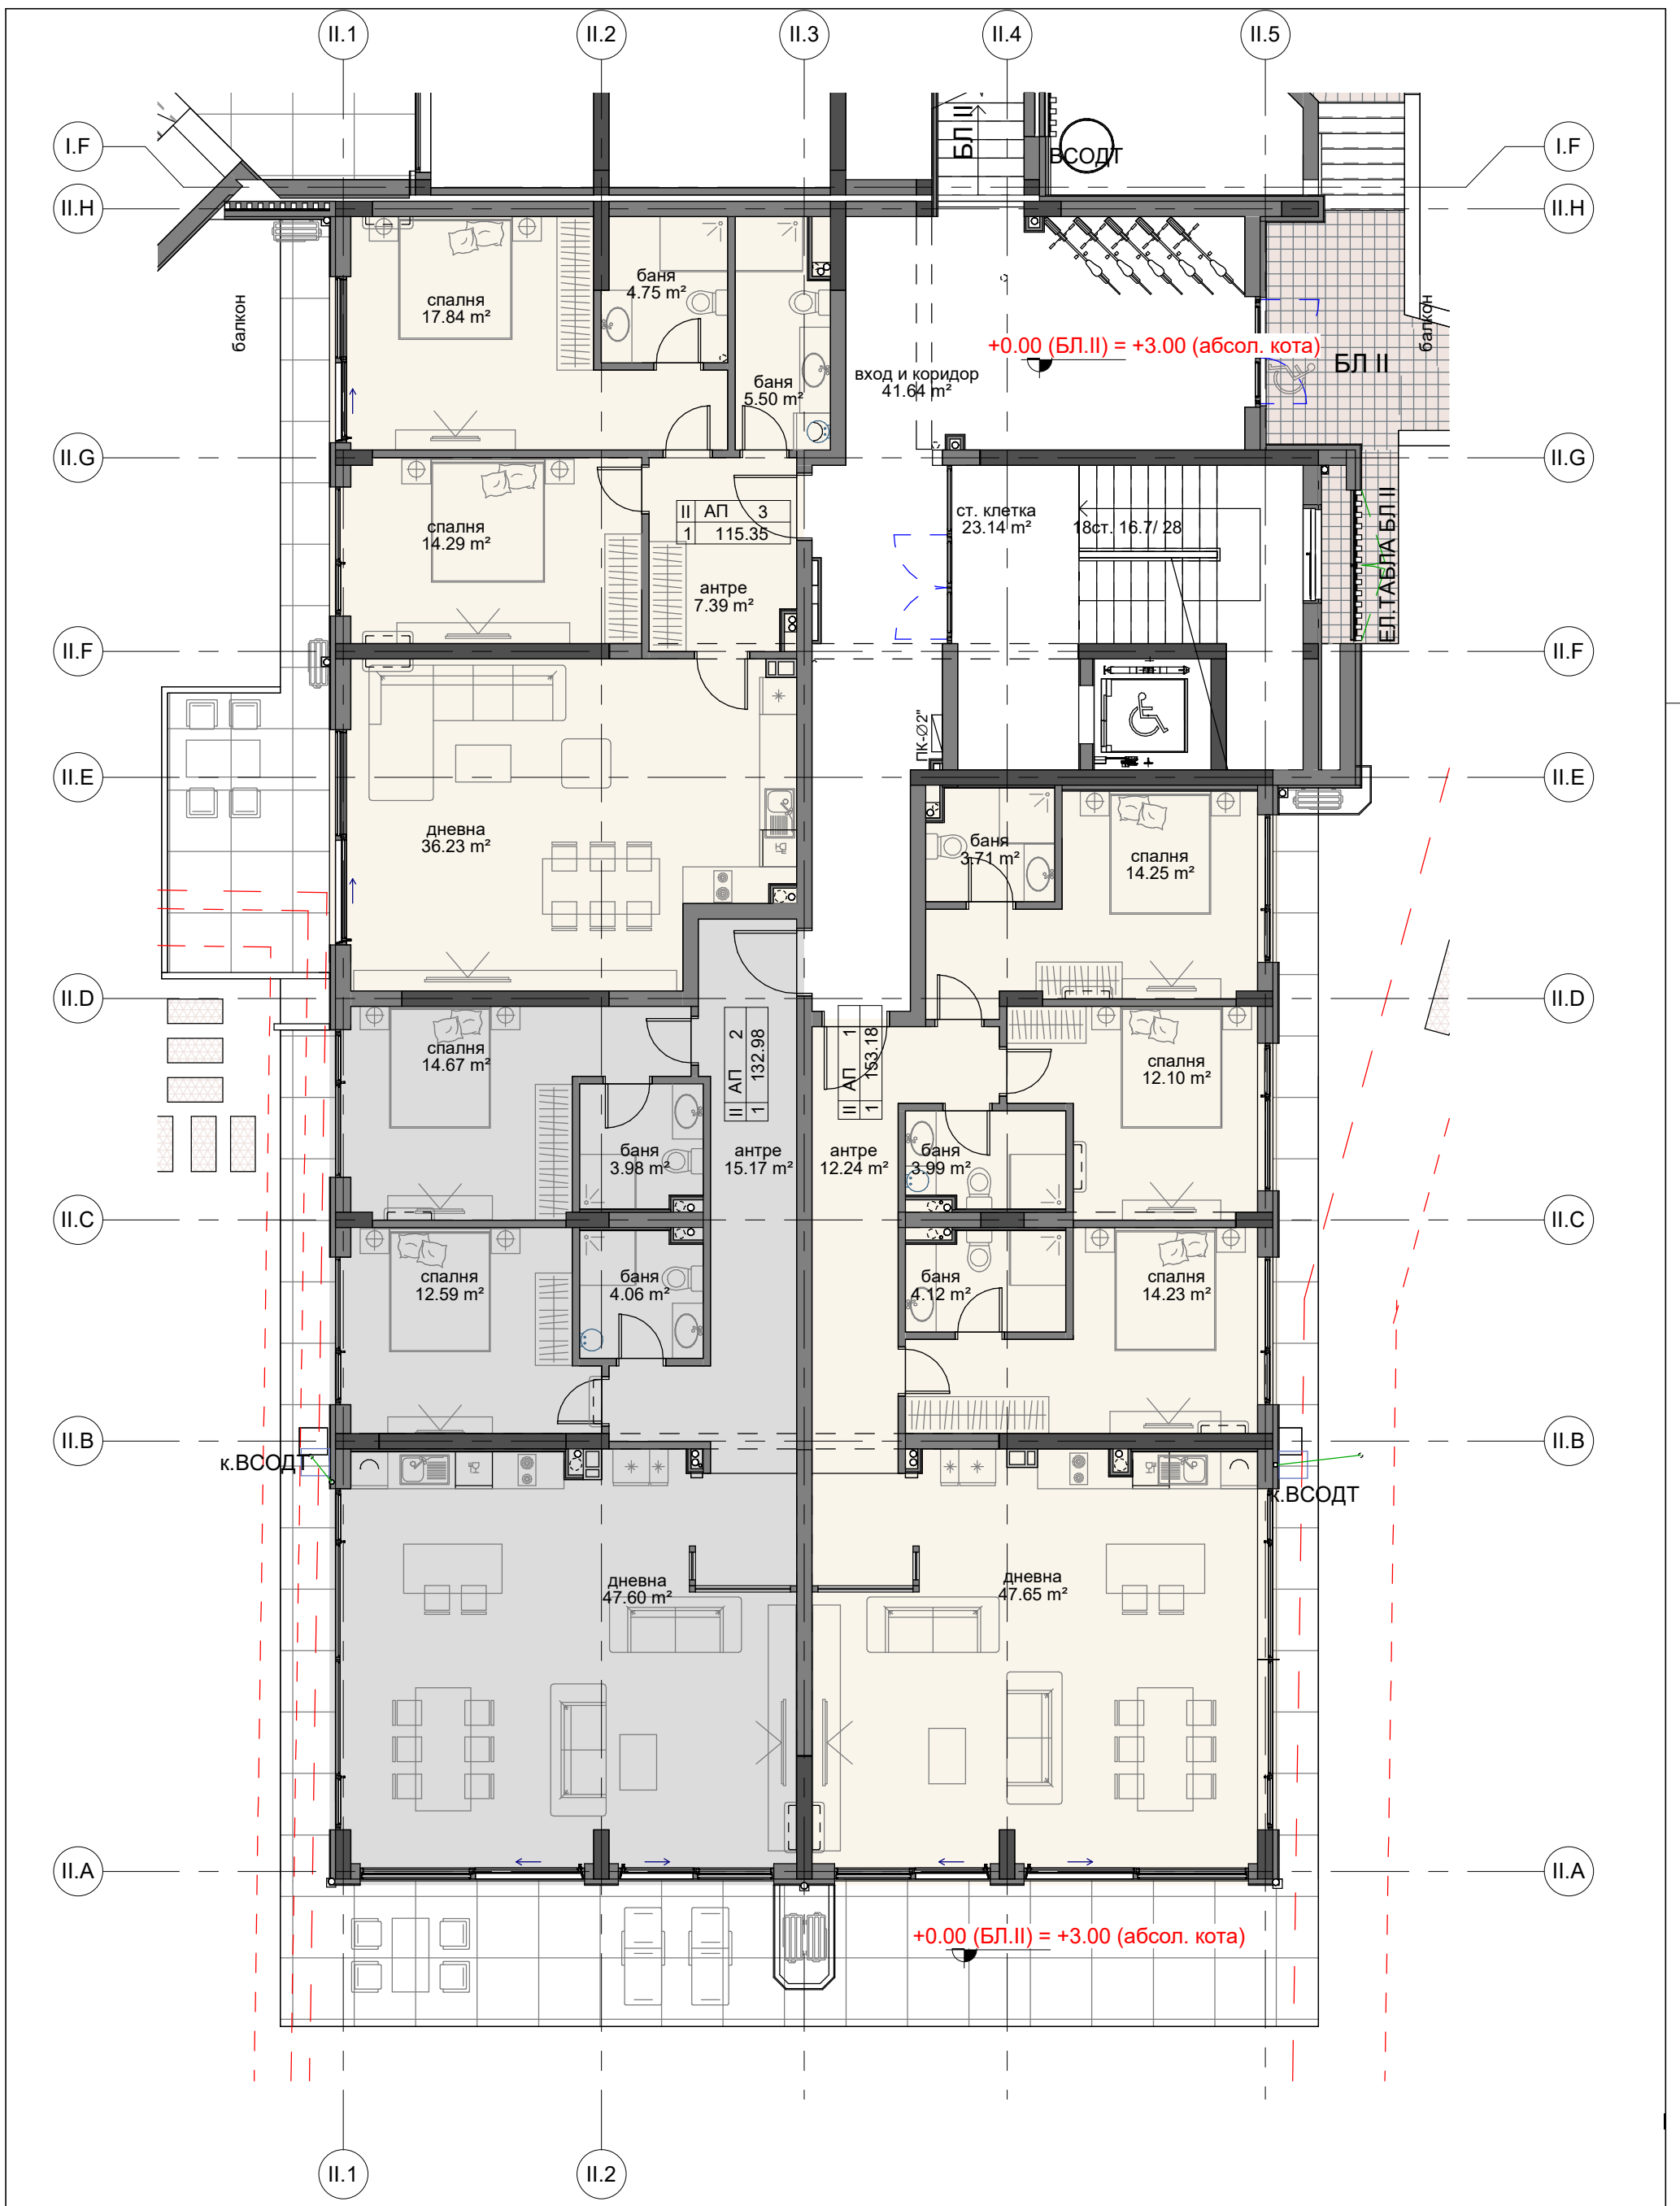


Радпределение 1 етаж - Блок II
1 : 100




Разпределение 2 етаж, Блок II
1 : 100

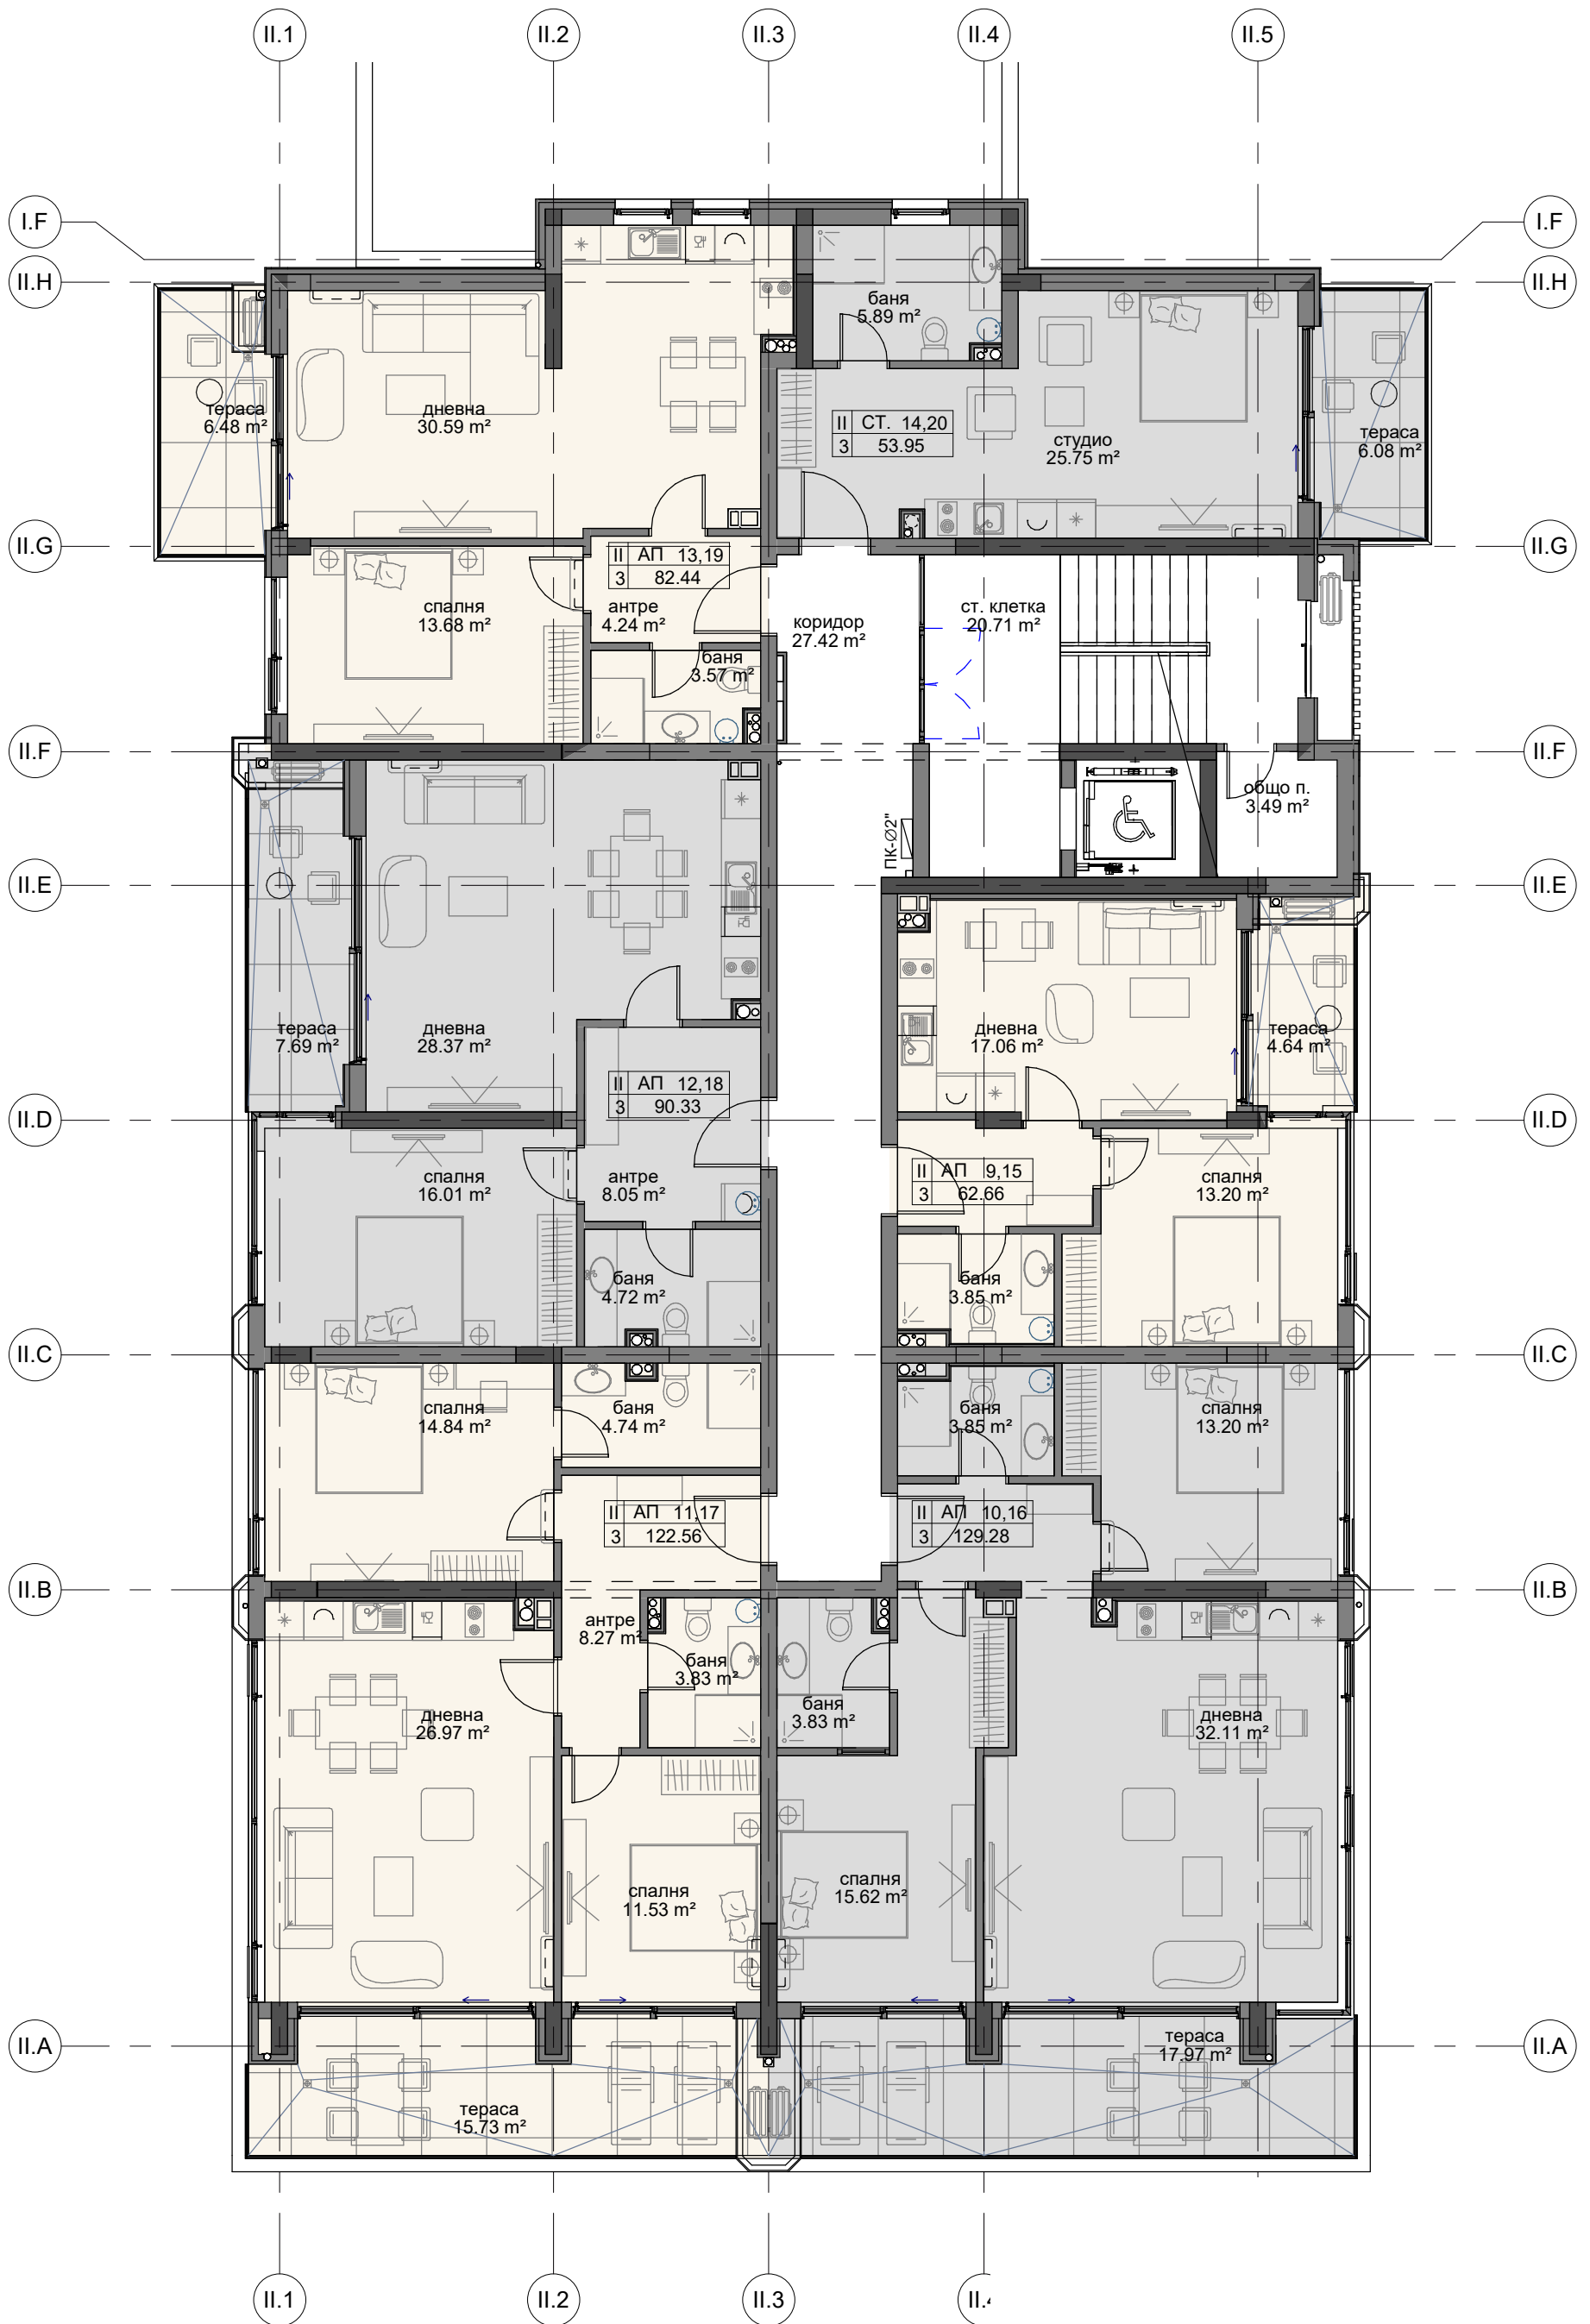

Разпределение 3, 4 этажи, Блок II
1 : 100

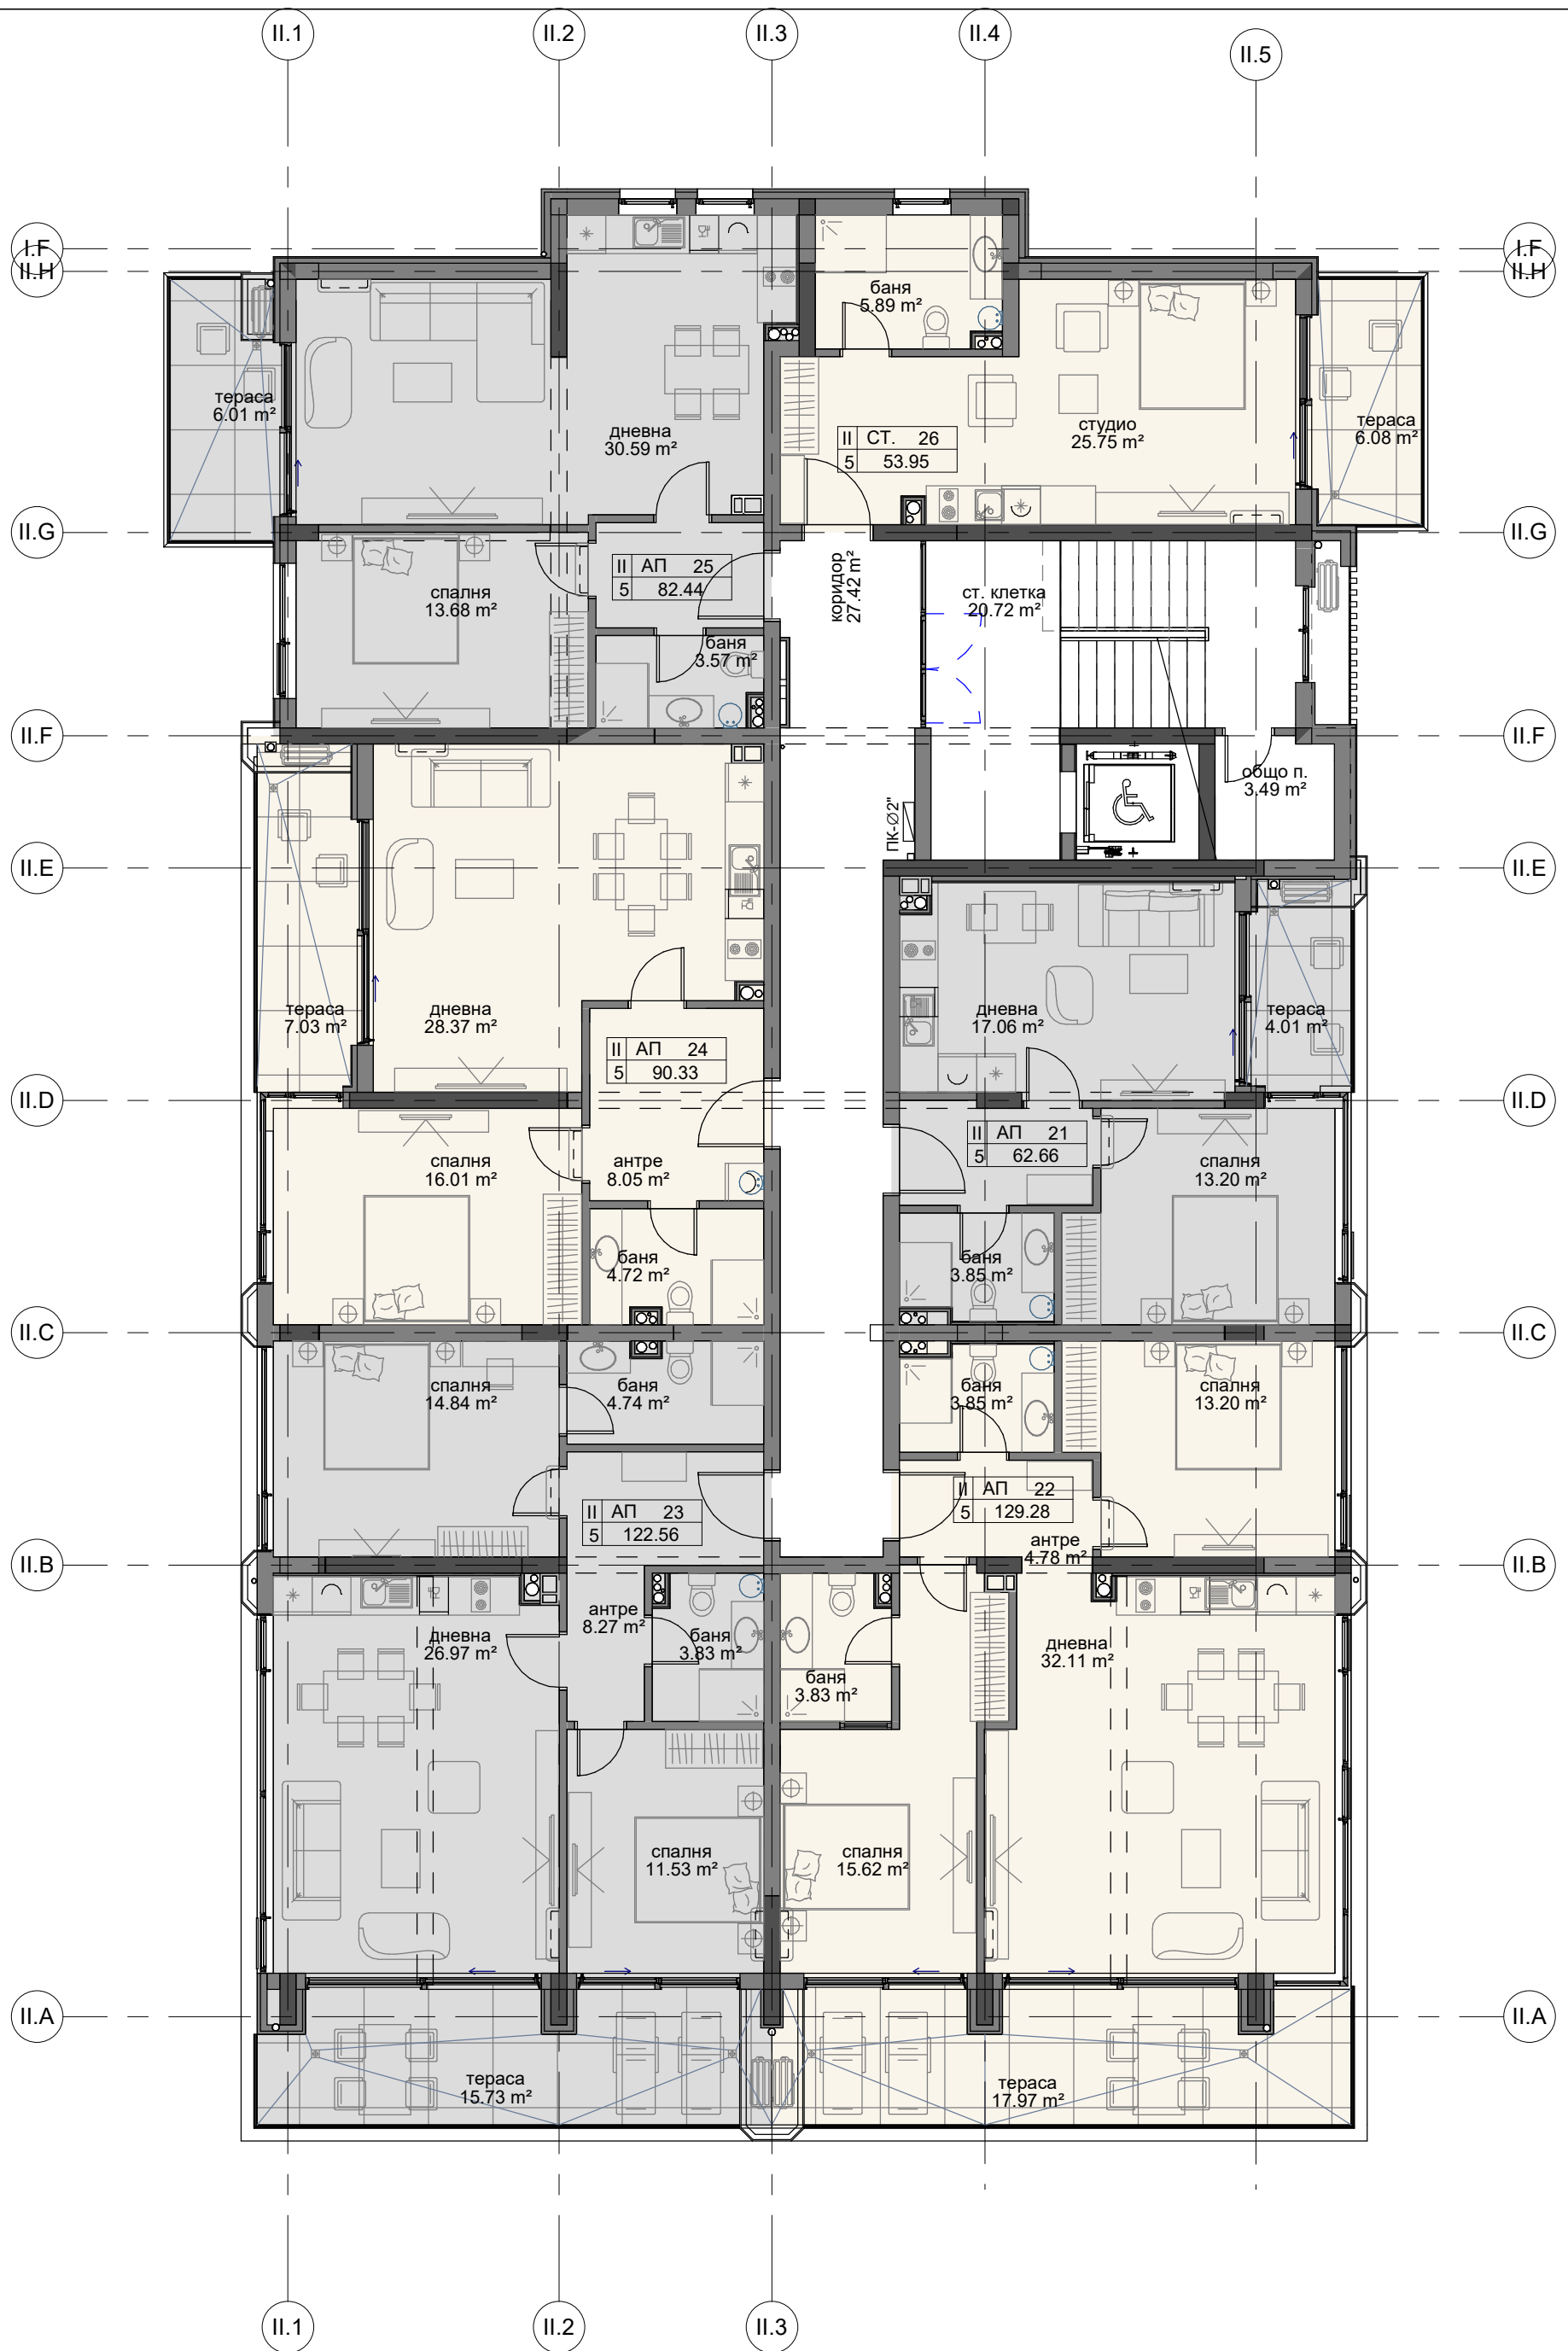

Разпределение 5 етаж, Блок II
1 : 100

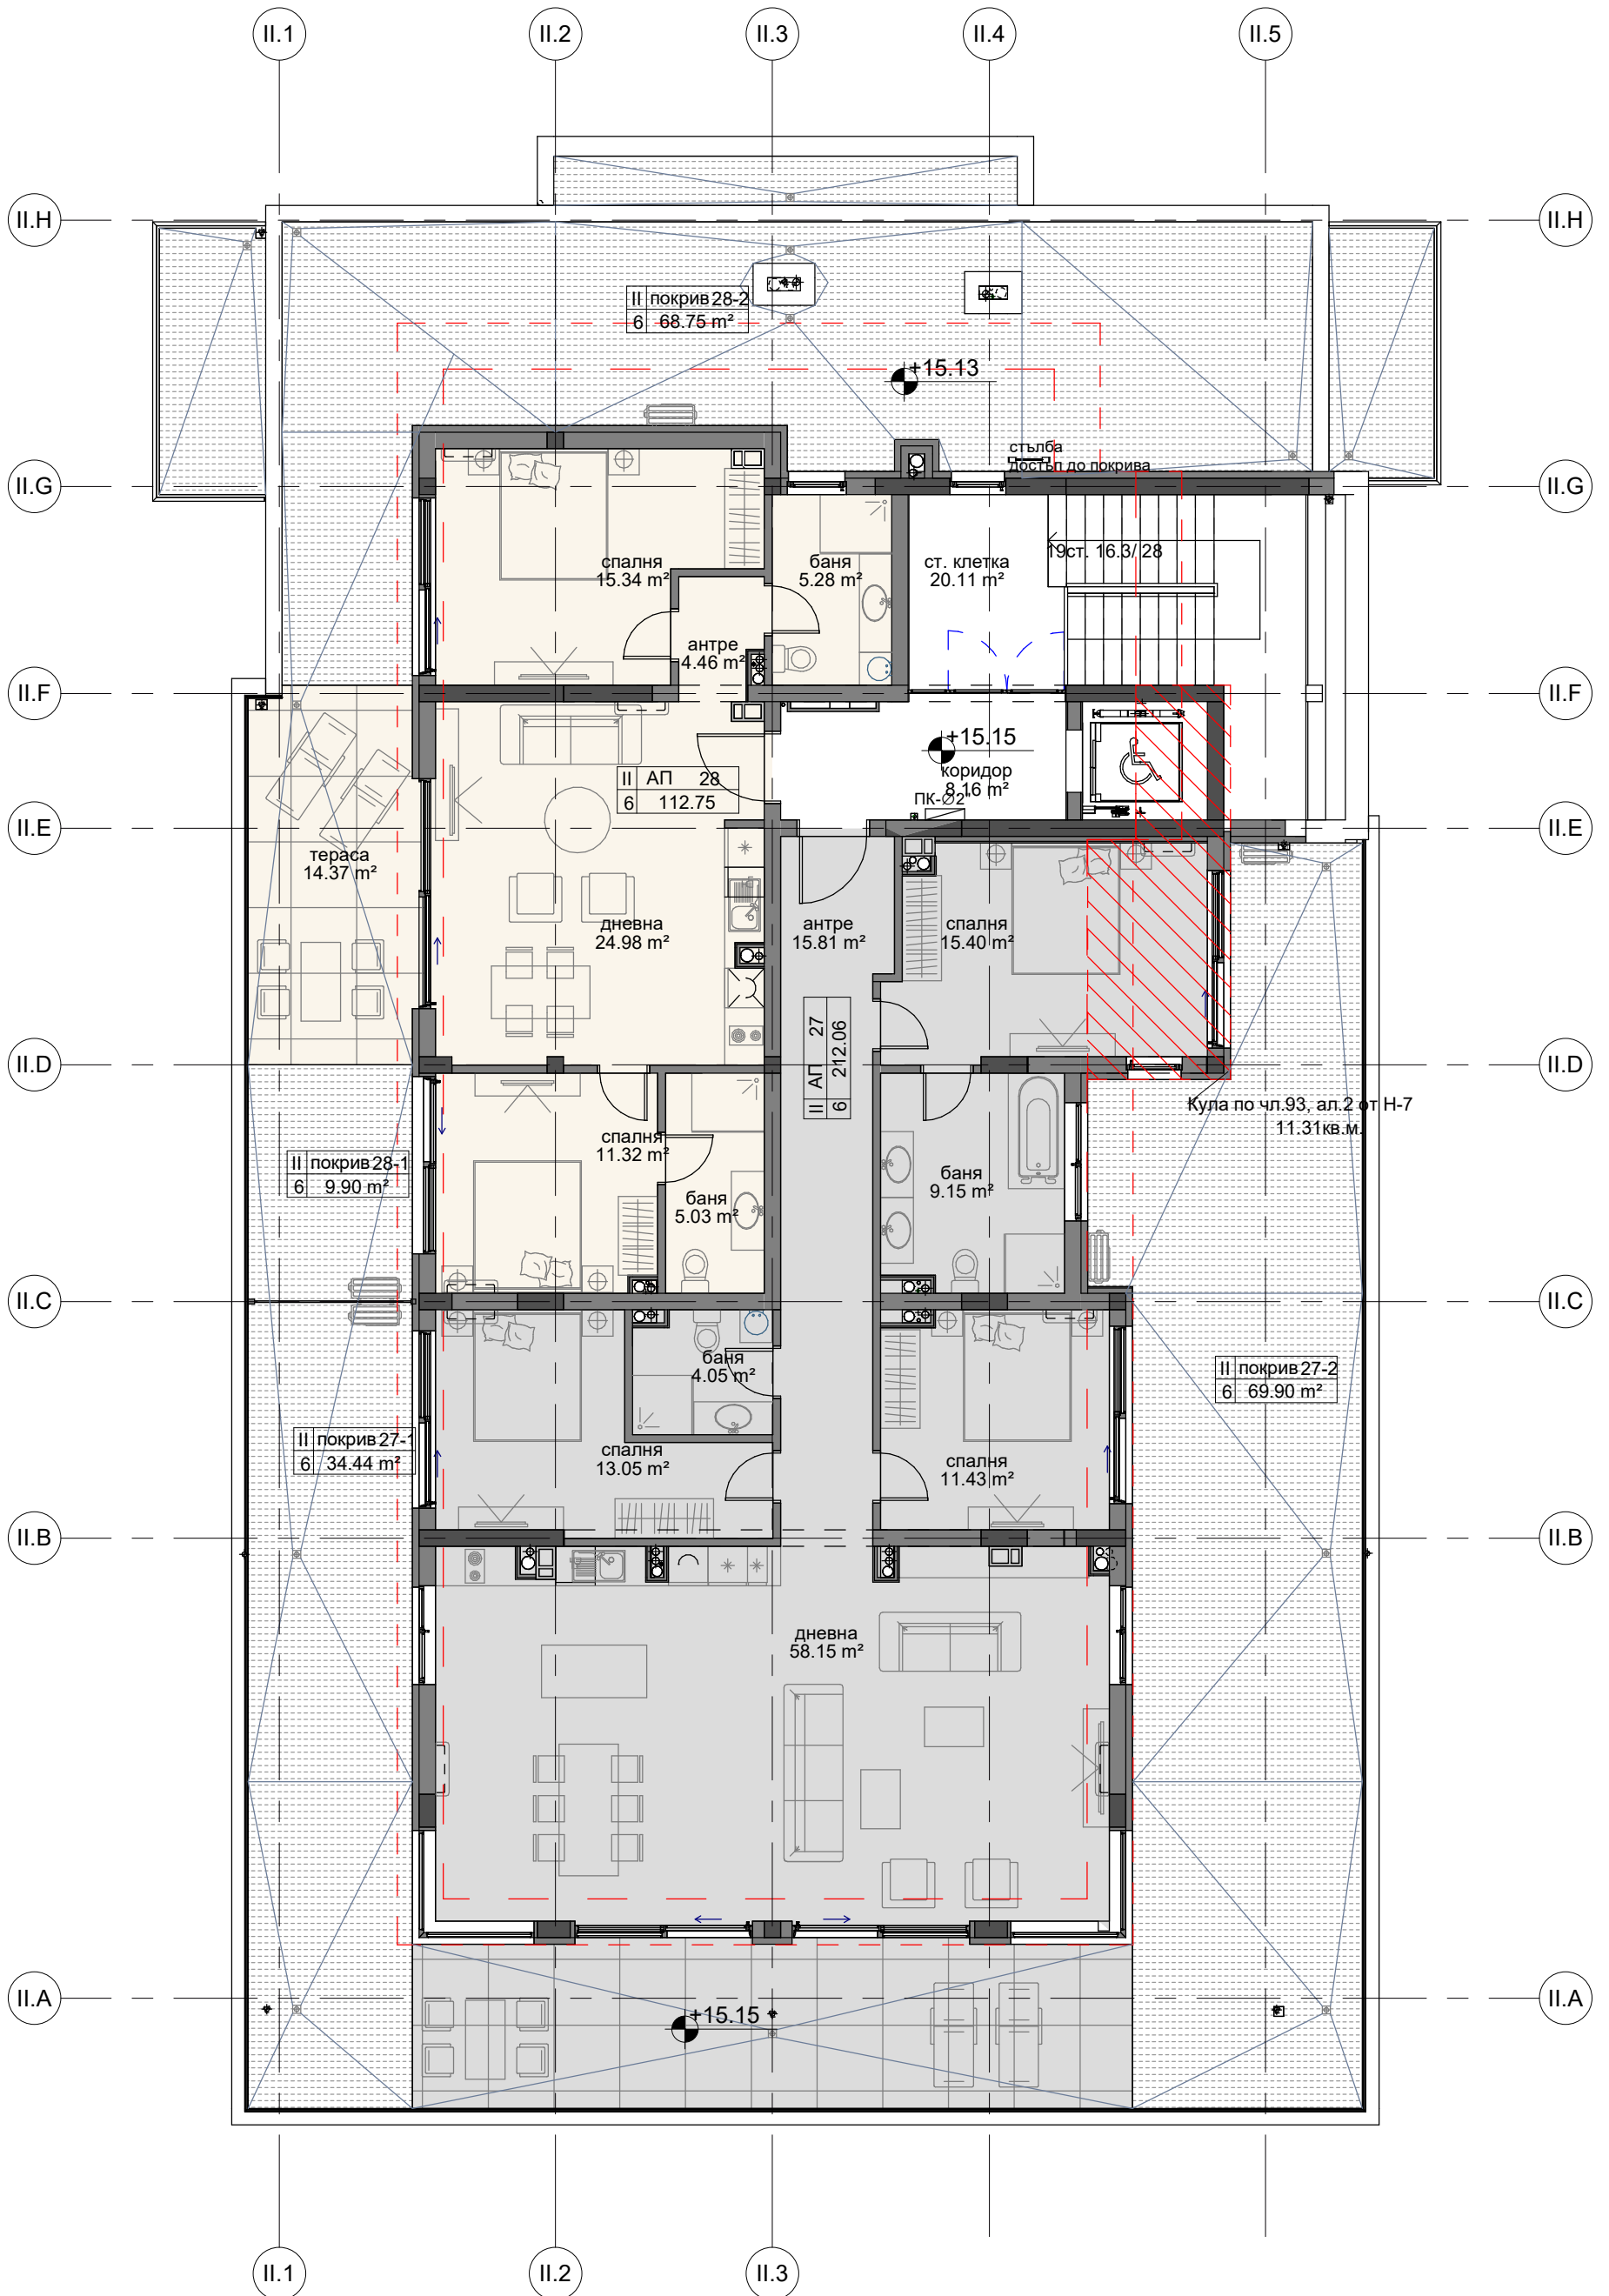

Разпределение 6 етаж, Блок II
1 : 100