

Сауна
6.8 м²

Бани+WC
4.1 м²

Склад
2.9 м²


Ванная
2.6 м²


75

Фитнес
38.8 м²

Техническое
21.5 м²

Гараж
60.0 м²

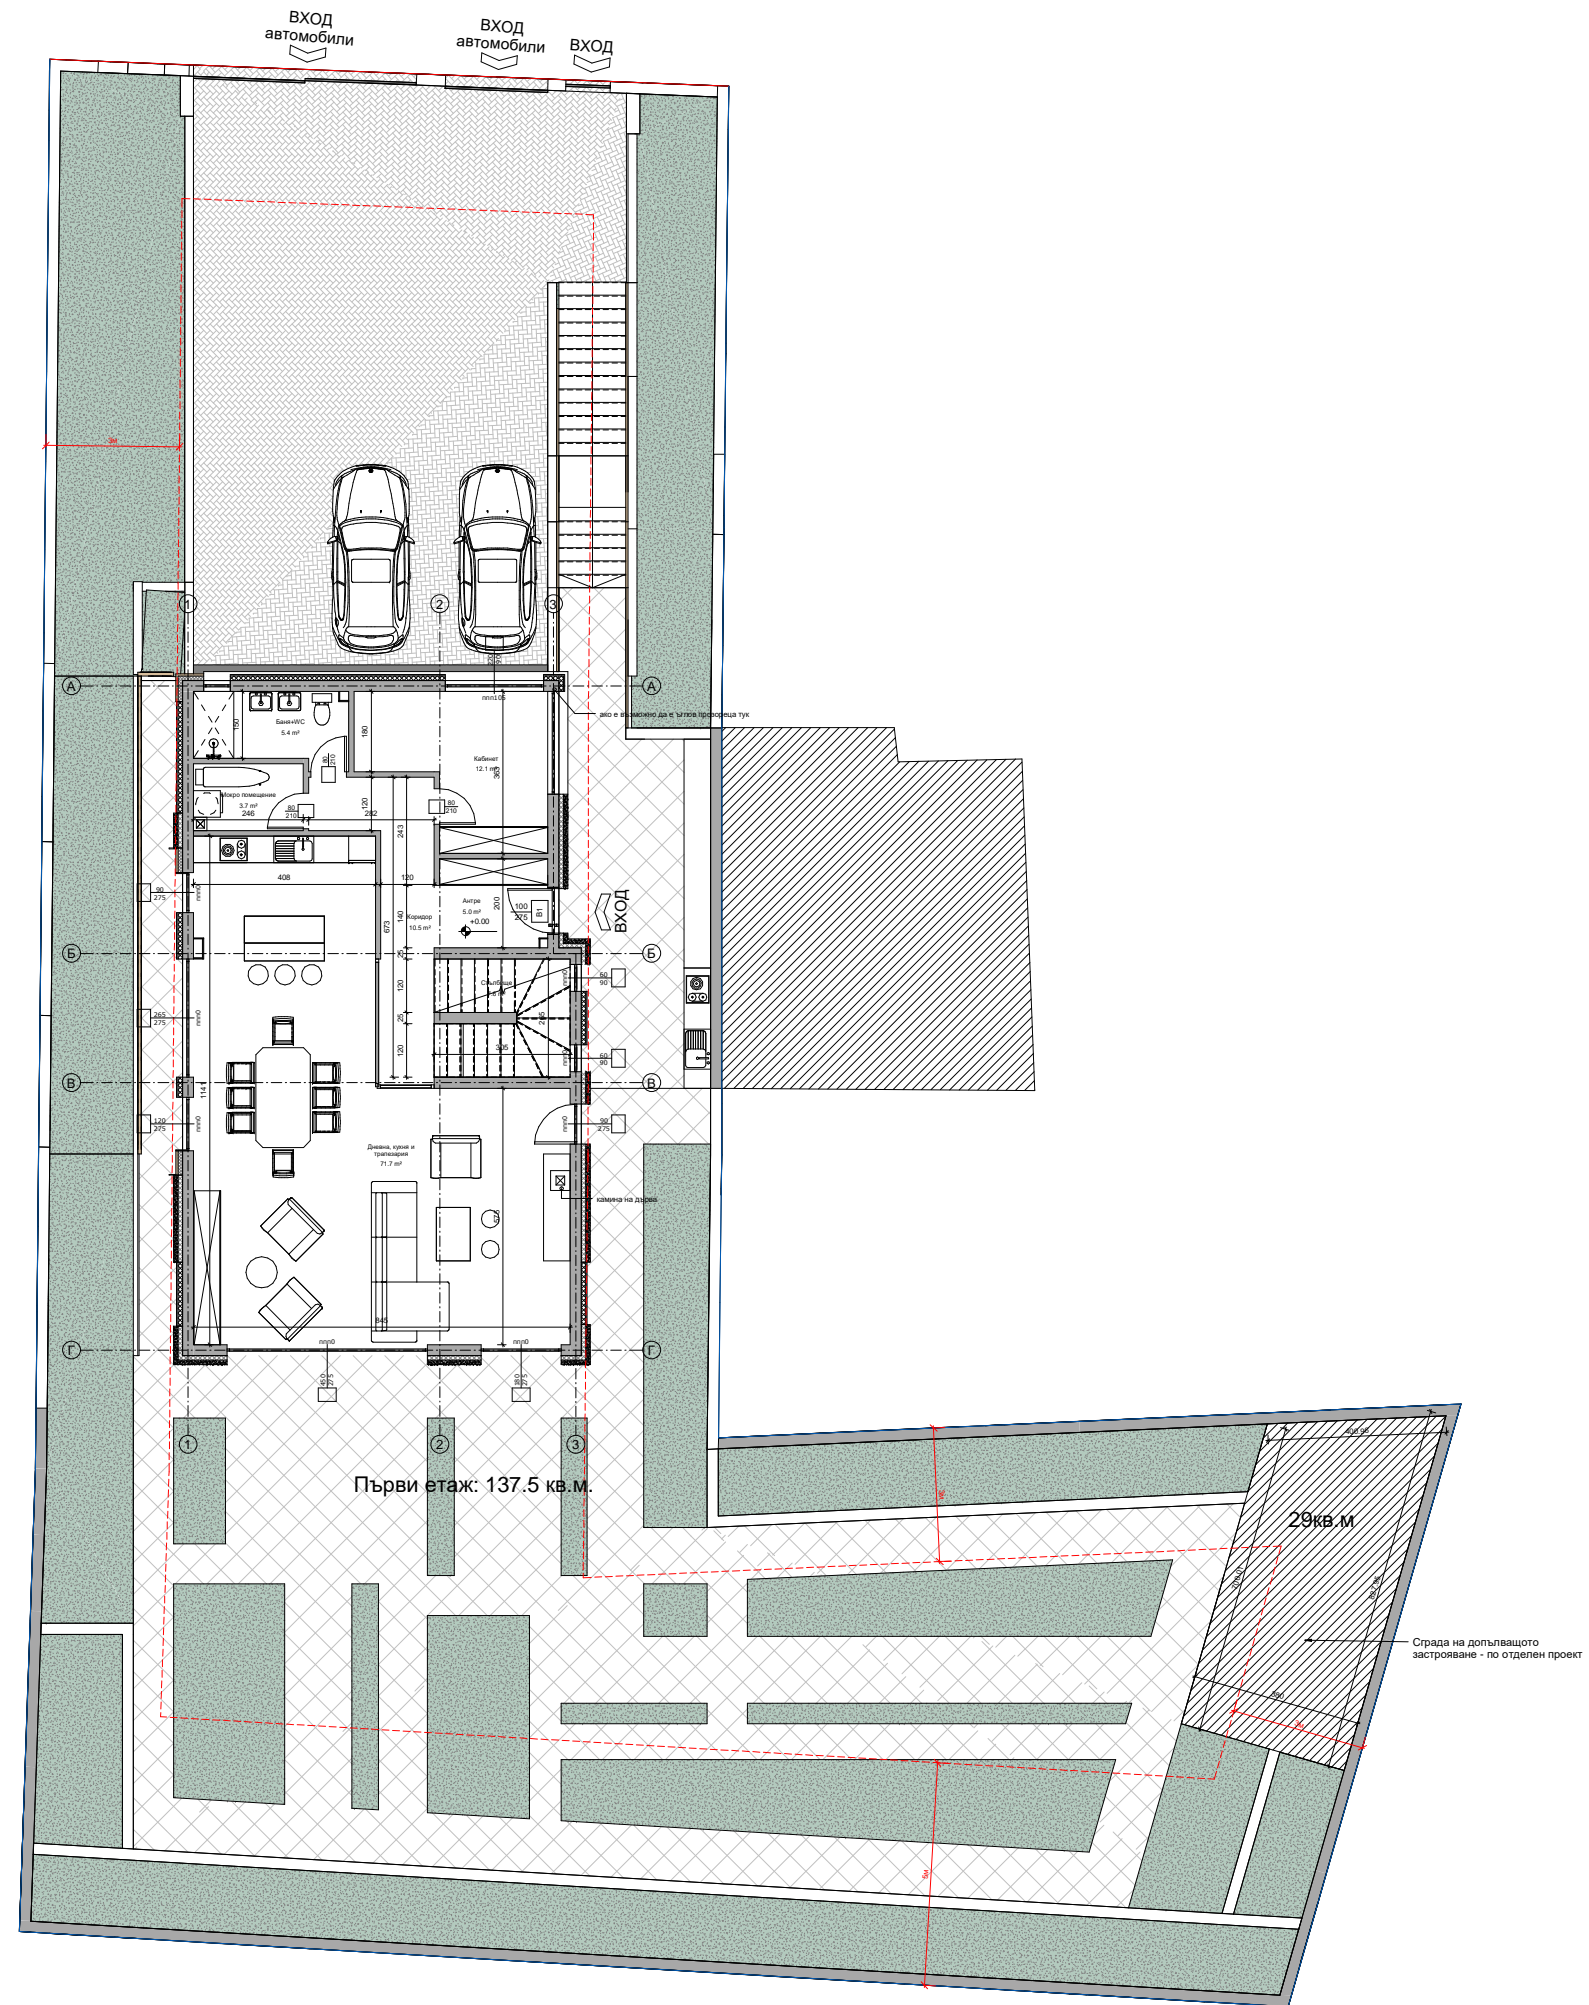

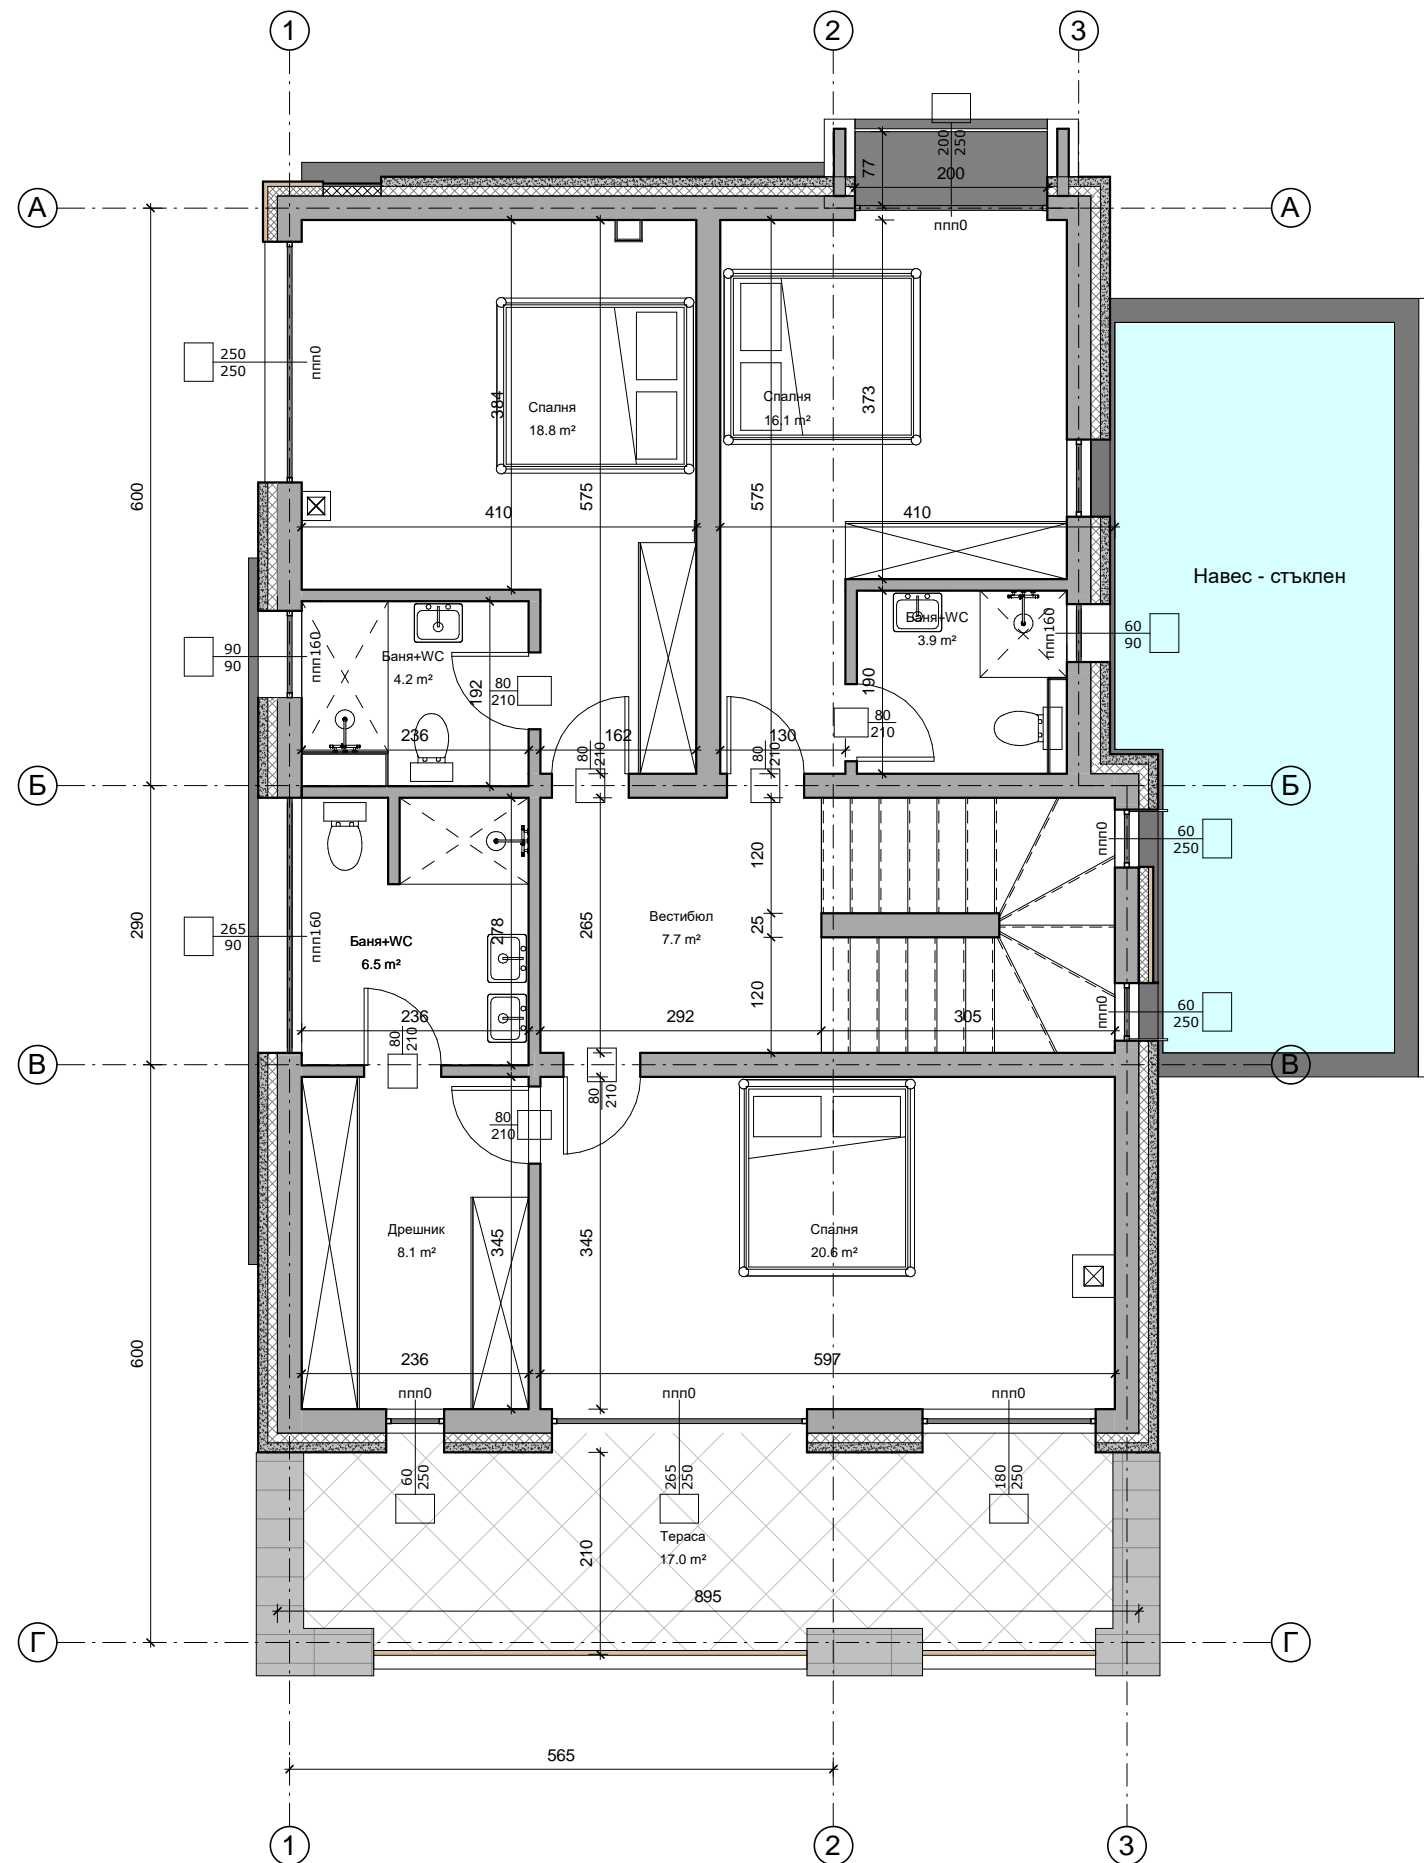

Втори етаж: 139.3кв.м