

IV


507.588

XIV

507.589

X общ.

51500.507.82

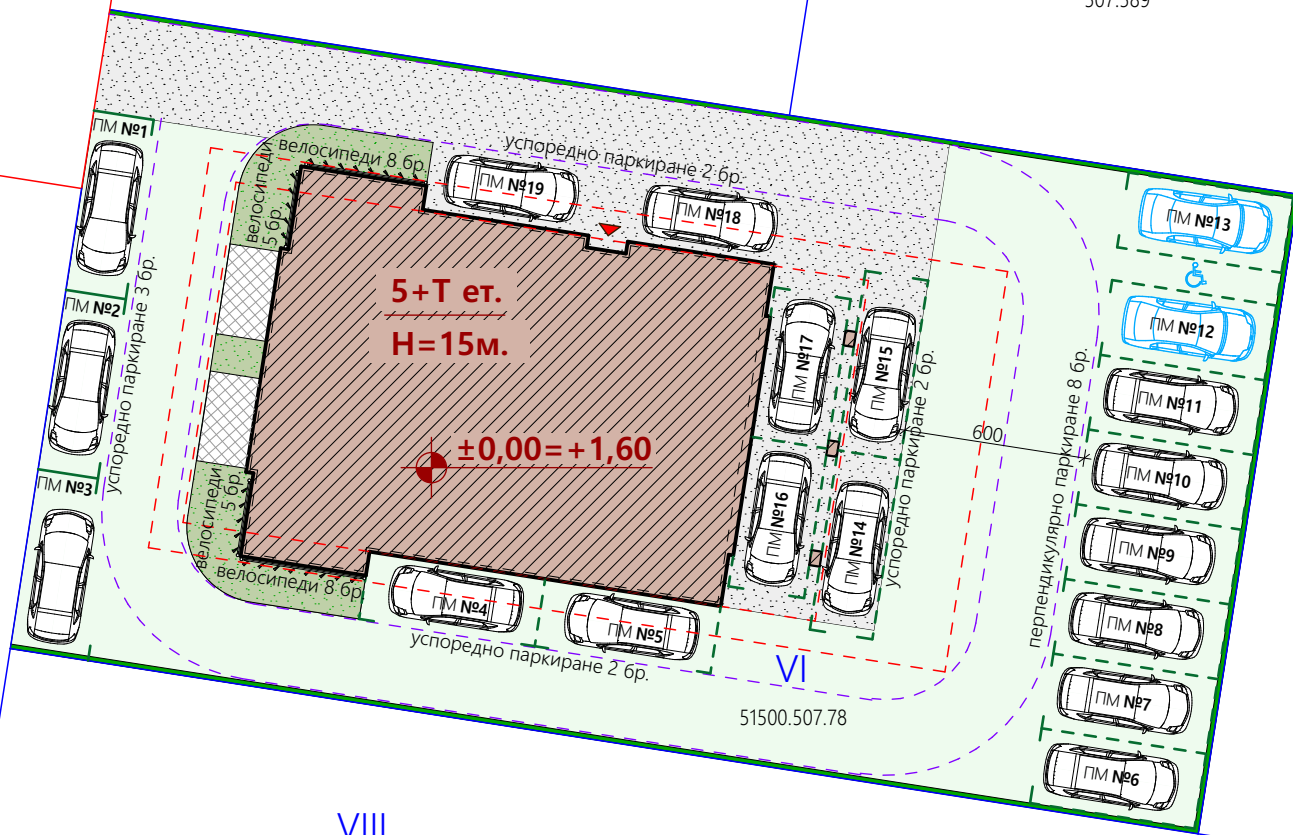

VIII


51500.507.79

V


51500.507.77


VI


51500.507.78

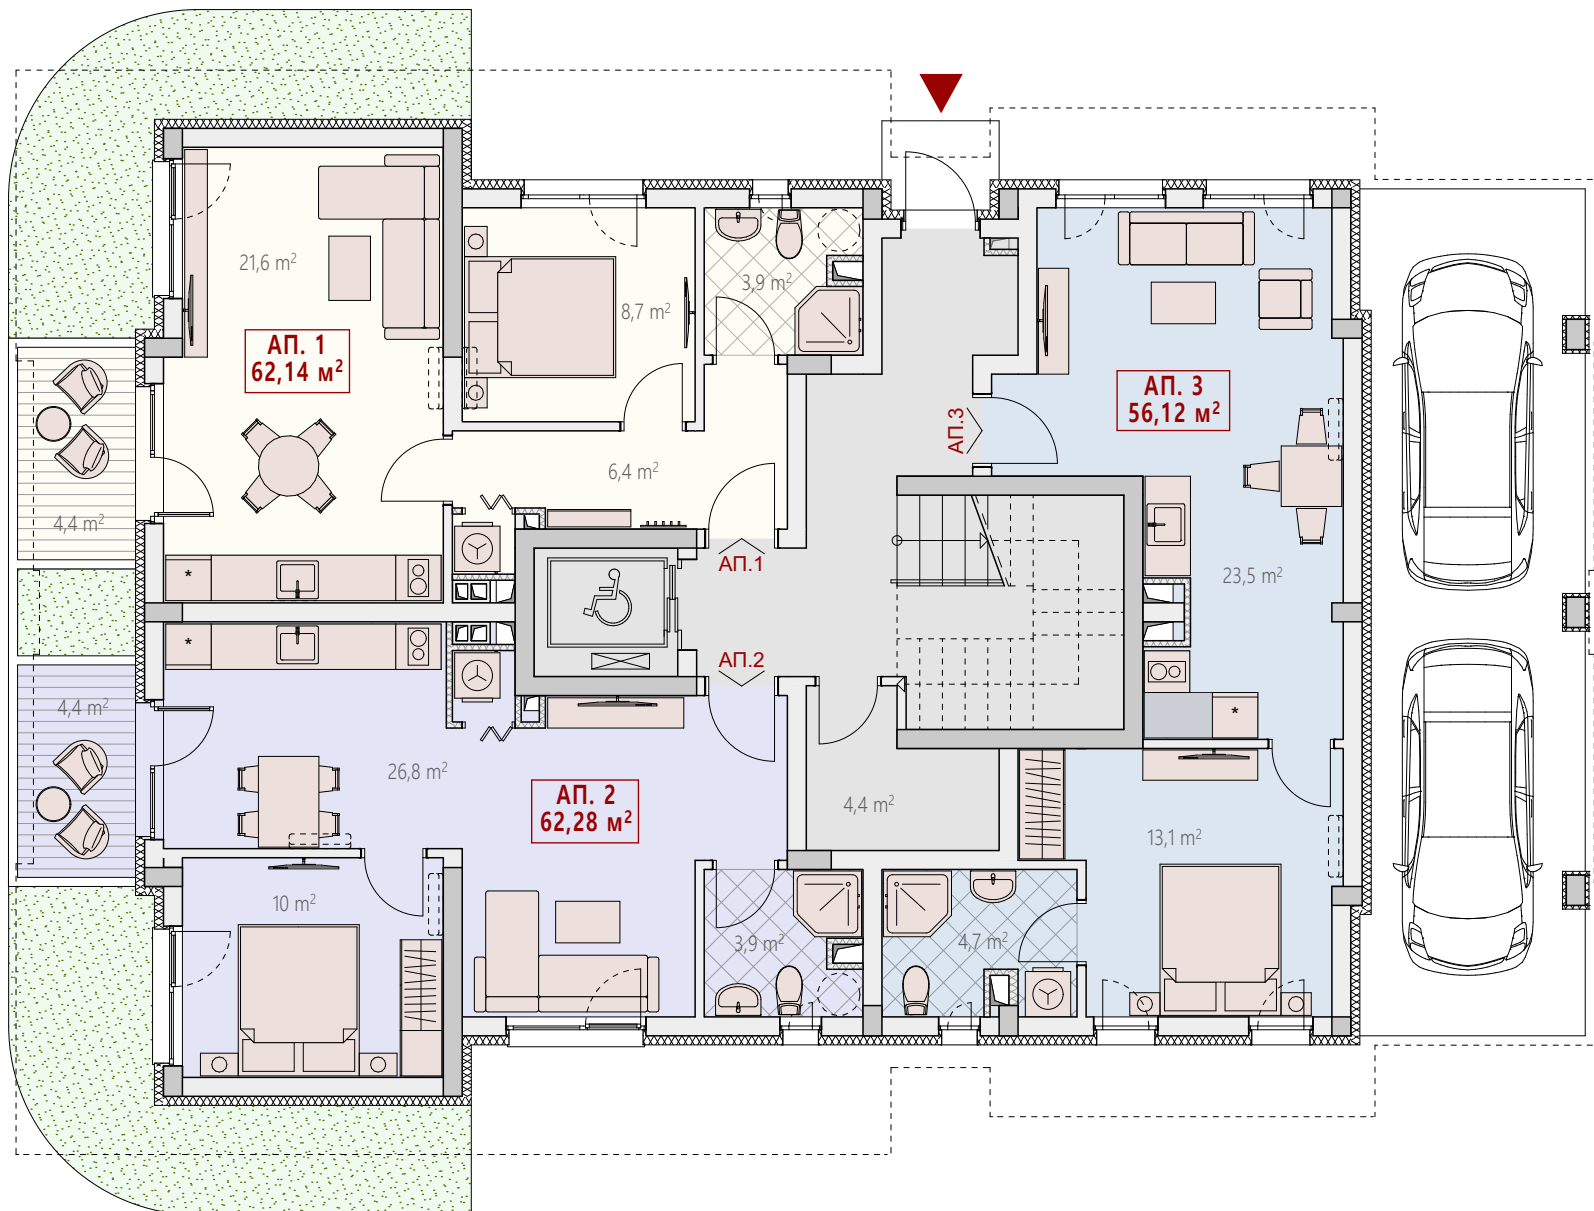


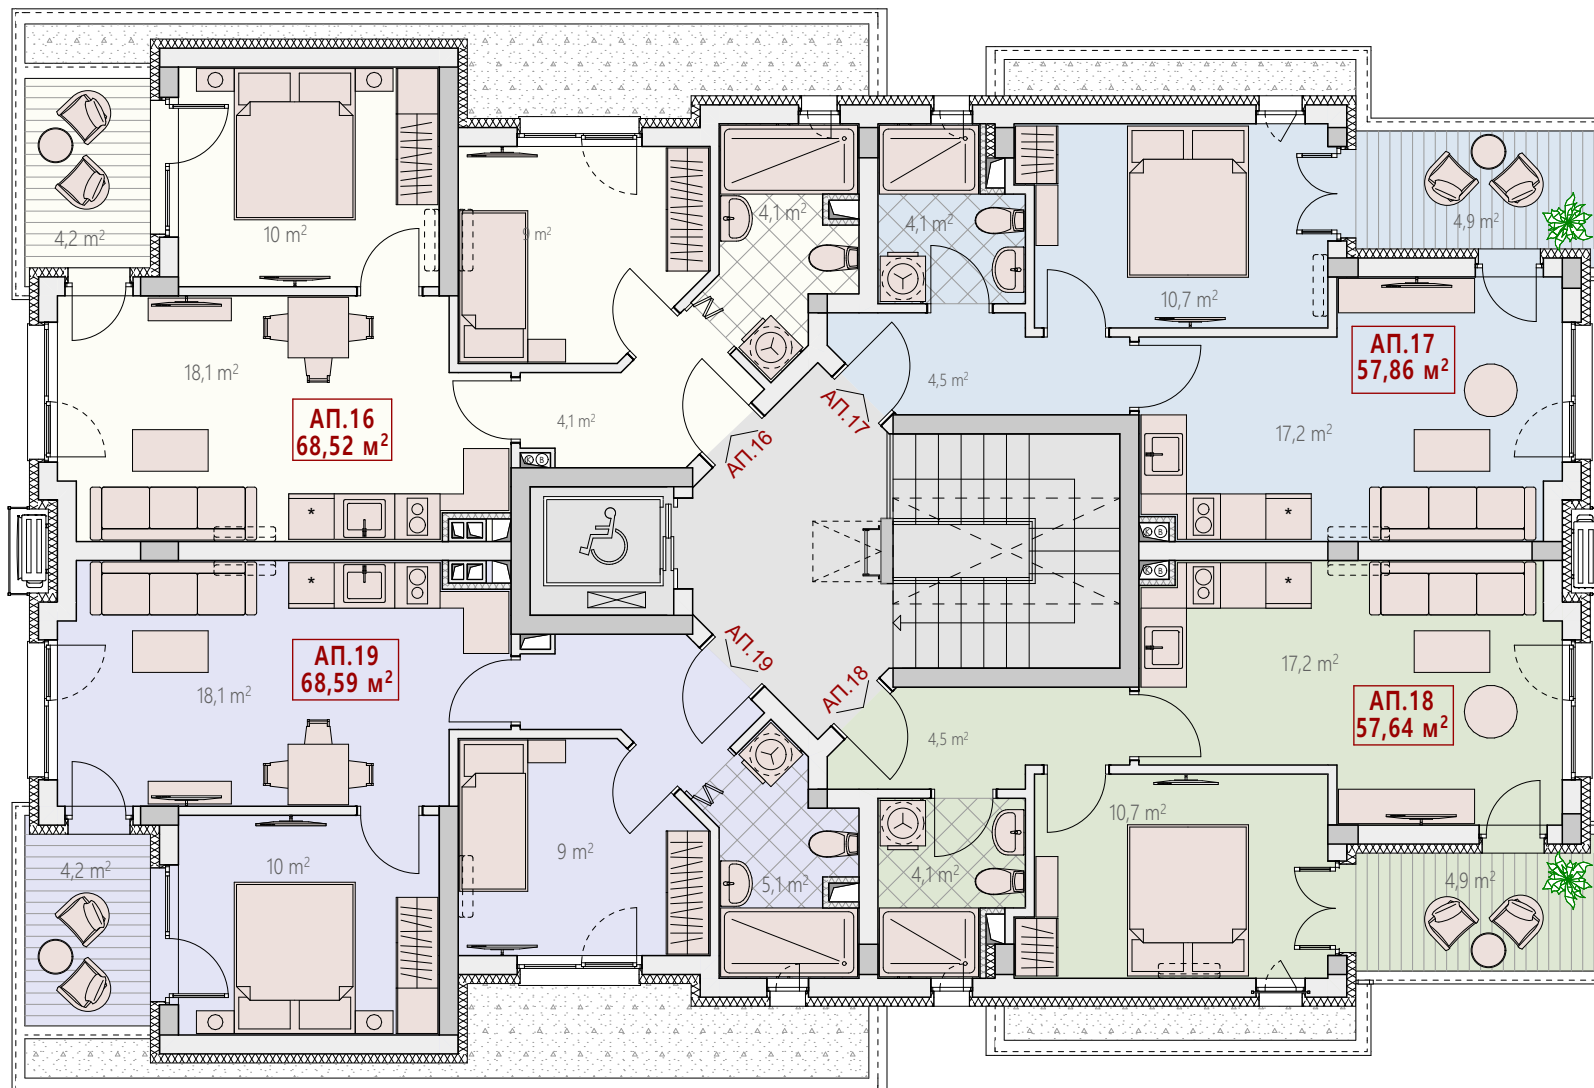
№ жилище	площ (без общи части)	общи части	площ (с общи части)	брой спални	№ жилище	площ (без общи части)	общи части	площ (с общи части)	брой спални	РАЗПРЕДЕЛЕНИЕ НА КОТА ± 0,00 (ПЪРВИ ЕТАЖ)
АП. 2	55,6 кв.м.	6,68 кв.м.	62,28 кв.м.	1						

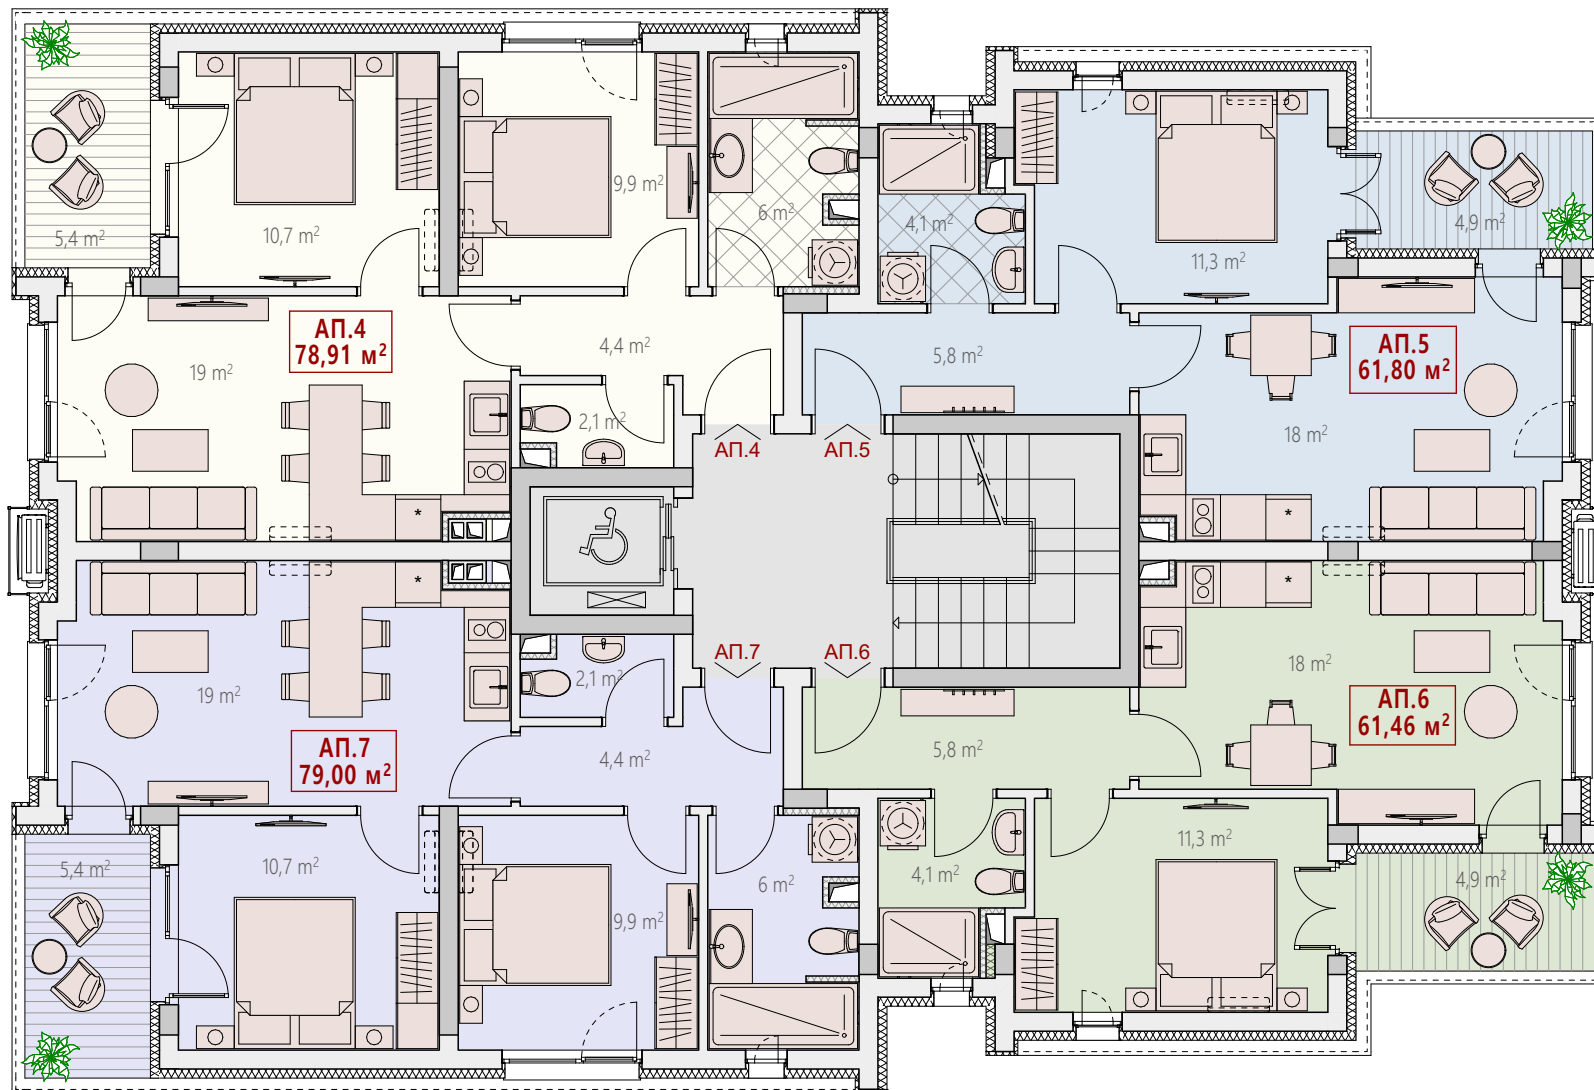


	№ жилище	площ (без общи части)	общи части	площ (с общи части)	брой спални	№ жилище	площ (без общи части)	общи части	площ (с общи части)	брой спални	РАЗПРЕДЕЛЕНИЕ НА КОТА +2,84 (ВТОРИ ЕТАЖ)
	АП. 4	69,9 кв.м.	9,01 кв.м.	78,91 кв.м.	2	АП. 6	54,0 кв.м.	7,46 кв.м.	61,46 кв.м.	1	
	АП. 5	54,3 кв.м.	7,50 кв.м.	61,80 кв.м.	1	АП. 7	69,9 кв.м.	9,10 кв.м.	79,0 кв.м.	2	

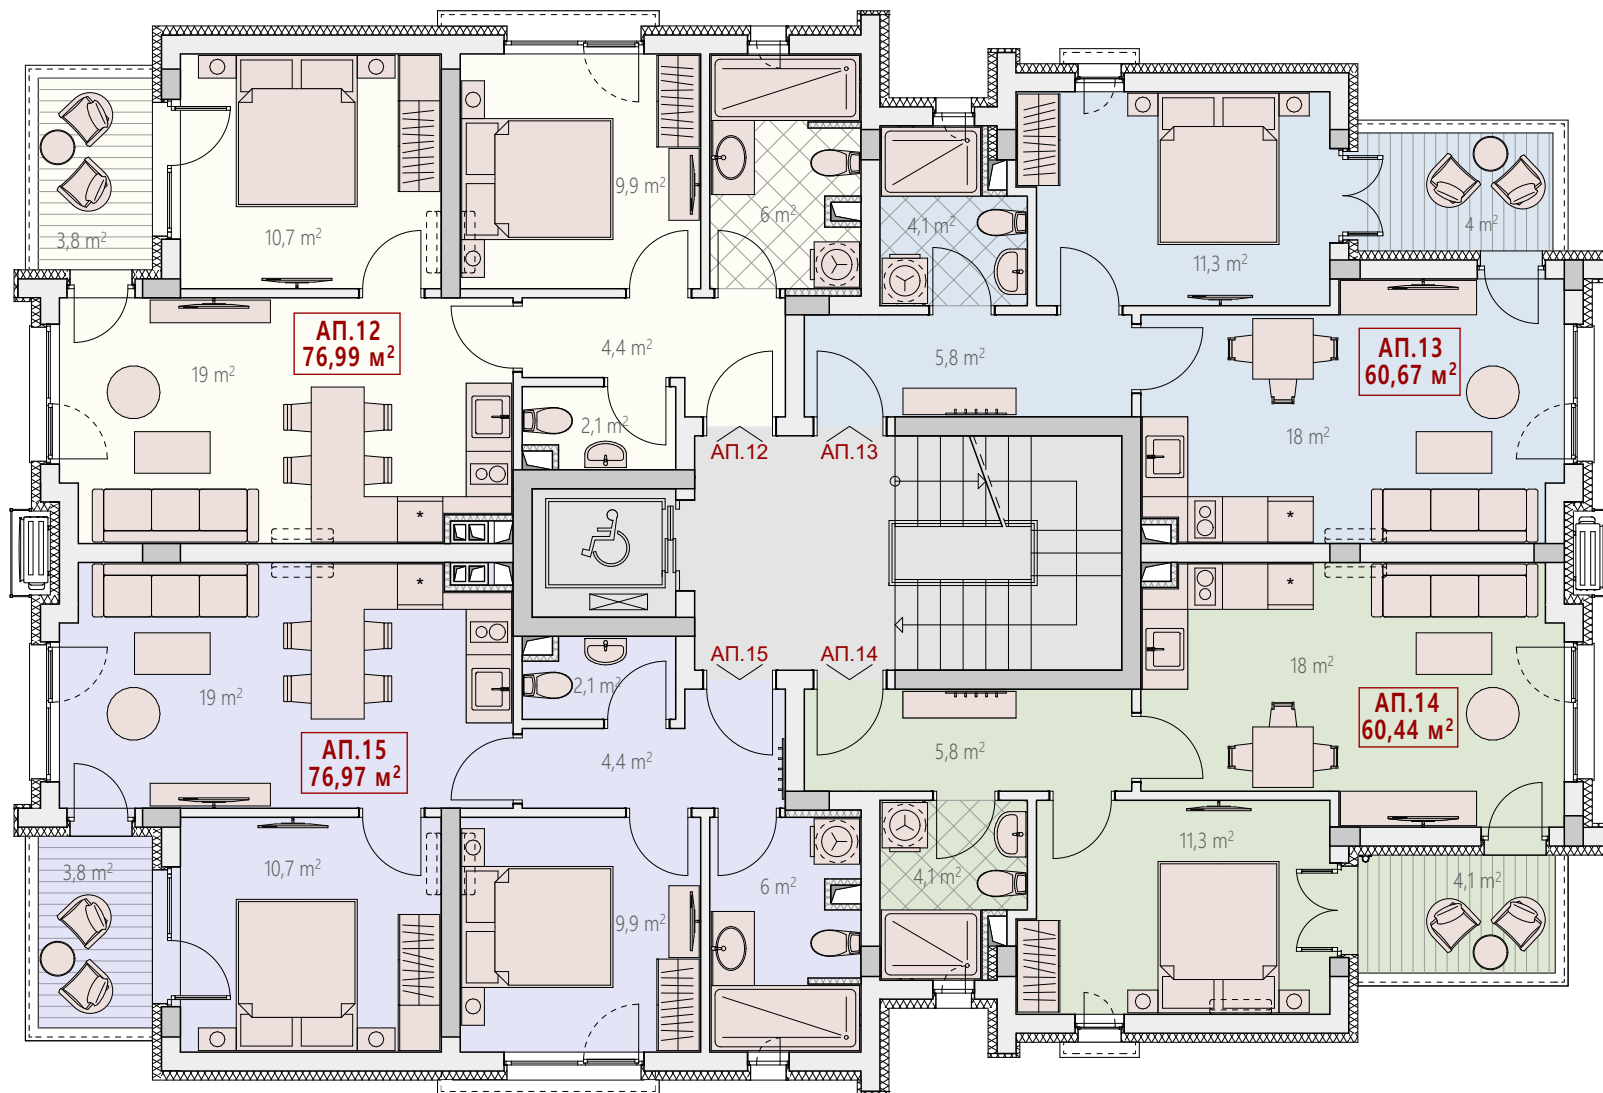

	№ жилище	площ (без общи части)	общи части	площ (с общи части)	брой спални	№ жилище	площ (без общи части)	общи части	площ (с общи части)	брой спални	РАЗПРЕДЕЛЕНИЕ НА КОТА +8,52 (ЧЕТВЪРТИ ЕТАЖ)
	АП. 12	68,2 кв.м.	8,79 кв.м.	76,99 кв.м.	2	АП. 14	53,10 кв.м.	7,34 кв.м.	60,44 кв.м.	1	
	АП. 13	53,3 кв.м.	7,37 кв.м.	60,67 кв.м.	1	АП. 15	68,10 кв.м.	8,87 кв.м.	76,97 кв.м.	2	



	№ жилище	площ (без общи части)	общи части	площ (с общи части)	брой спални	№ жилище	площ (без общи части)	общи части	площ (с общи части)	брой спални	РАЗПРЕДЕЛЕНИЕ НА КОТА +11,36 (ПЕТИ ЕТАЖ)
	АП. 16	61,1 кв.м.	7,42 кв.м.	68,52 кв.м.	2	АП. 18	51,0 кв.м.	6,64 кв.м.	57,64 кв.м.	1	
	АП. 17	51,2 кв.м.	6,66 кв.м.	57,86 кв.м.	1	АП. 19	61,10 кв.м.	7,49 кв.м.	68,59 кв.м.	2	