




Обработка на помещенията

под
спалня, дневна - зониран
автент, баня, тераса, стъ-ба,
коридор - гранитиерес


стени
спалня, дневна, автент, стъ-ба,
коридор - латекс
баня - фаянс

тапи
спалня, дневна, автент, стъ-ба,
коридор, баня - латекс

Всички паролети са с височина
1,85м от готов под.

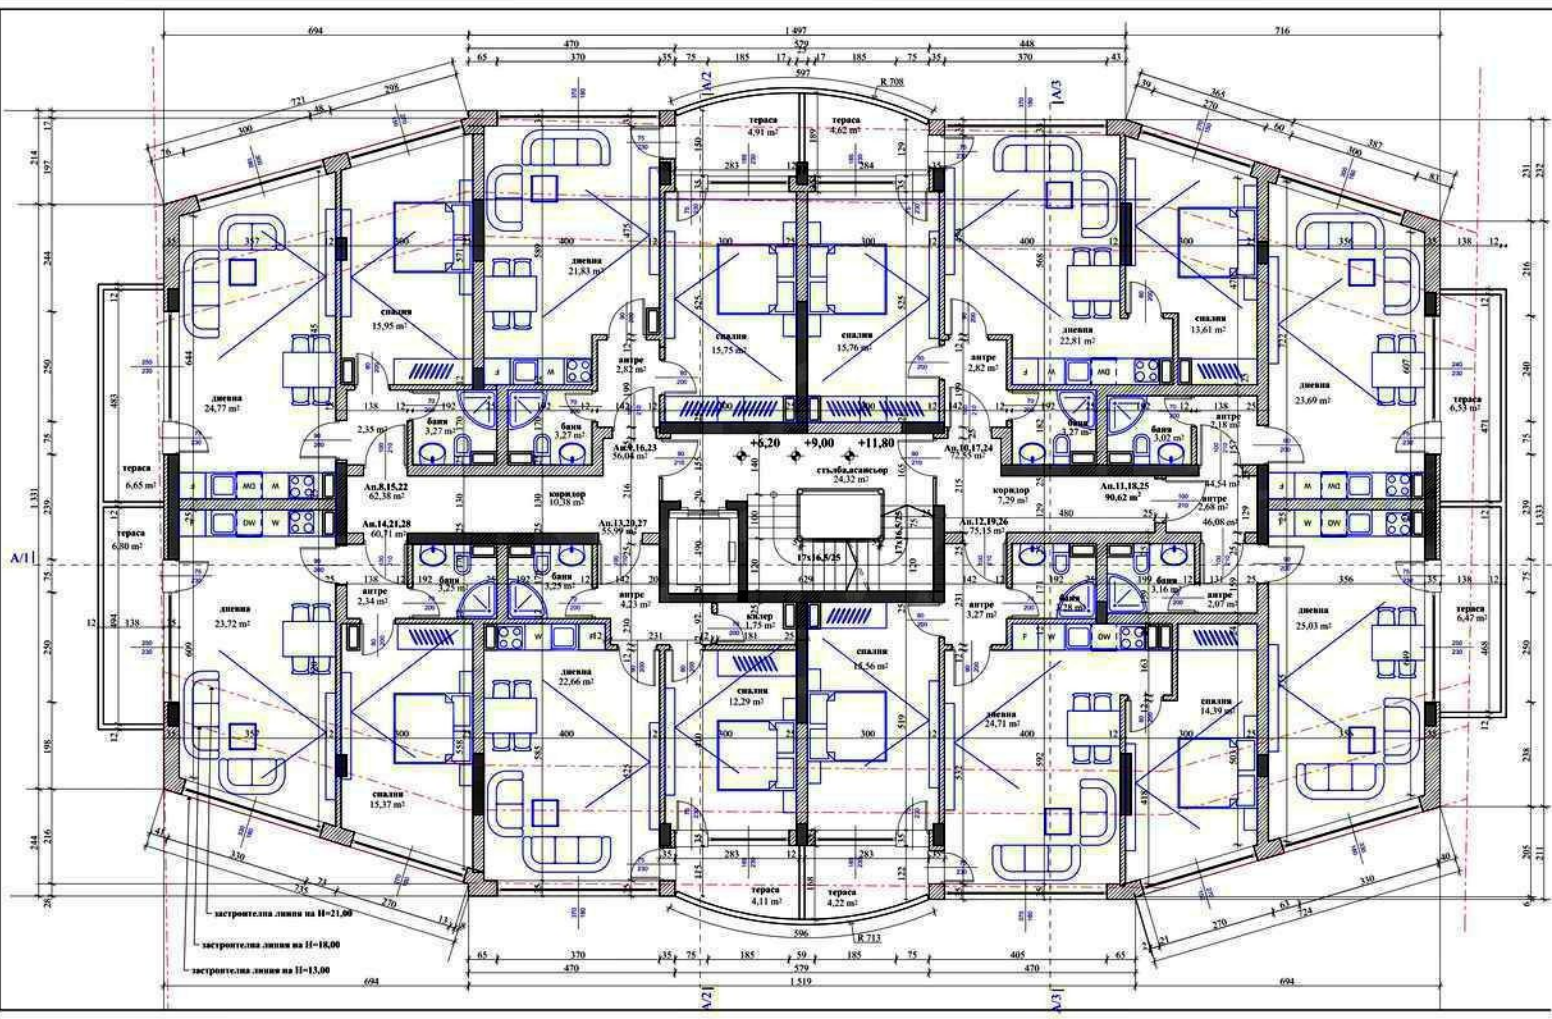


Апартамент 8,15,22	62,38 m ²
Апартамент 9,16,23	56,04 m ²
Апартамент 10,17,24	72,55 m ²
Апартамент 11,18,25	90,62 m ²
Апартамент 12,19,26	75,15 m ²
Апартамент 13,20,27	55,99 m ²
Апартамент 14,21,28	60,74 m ²

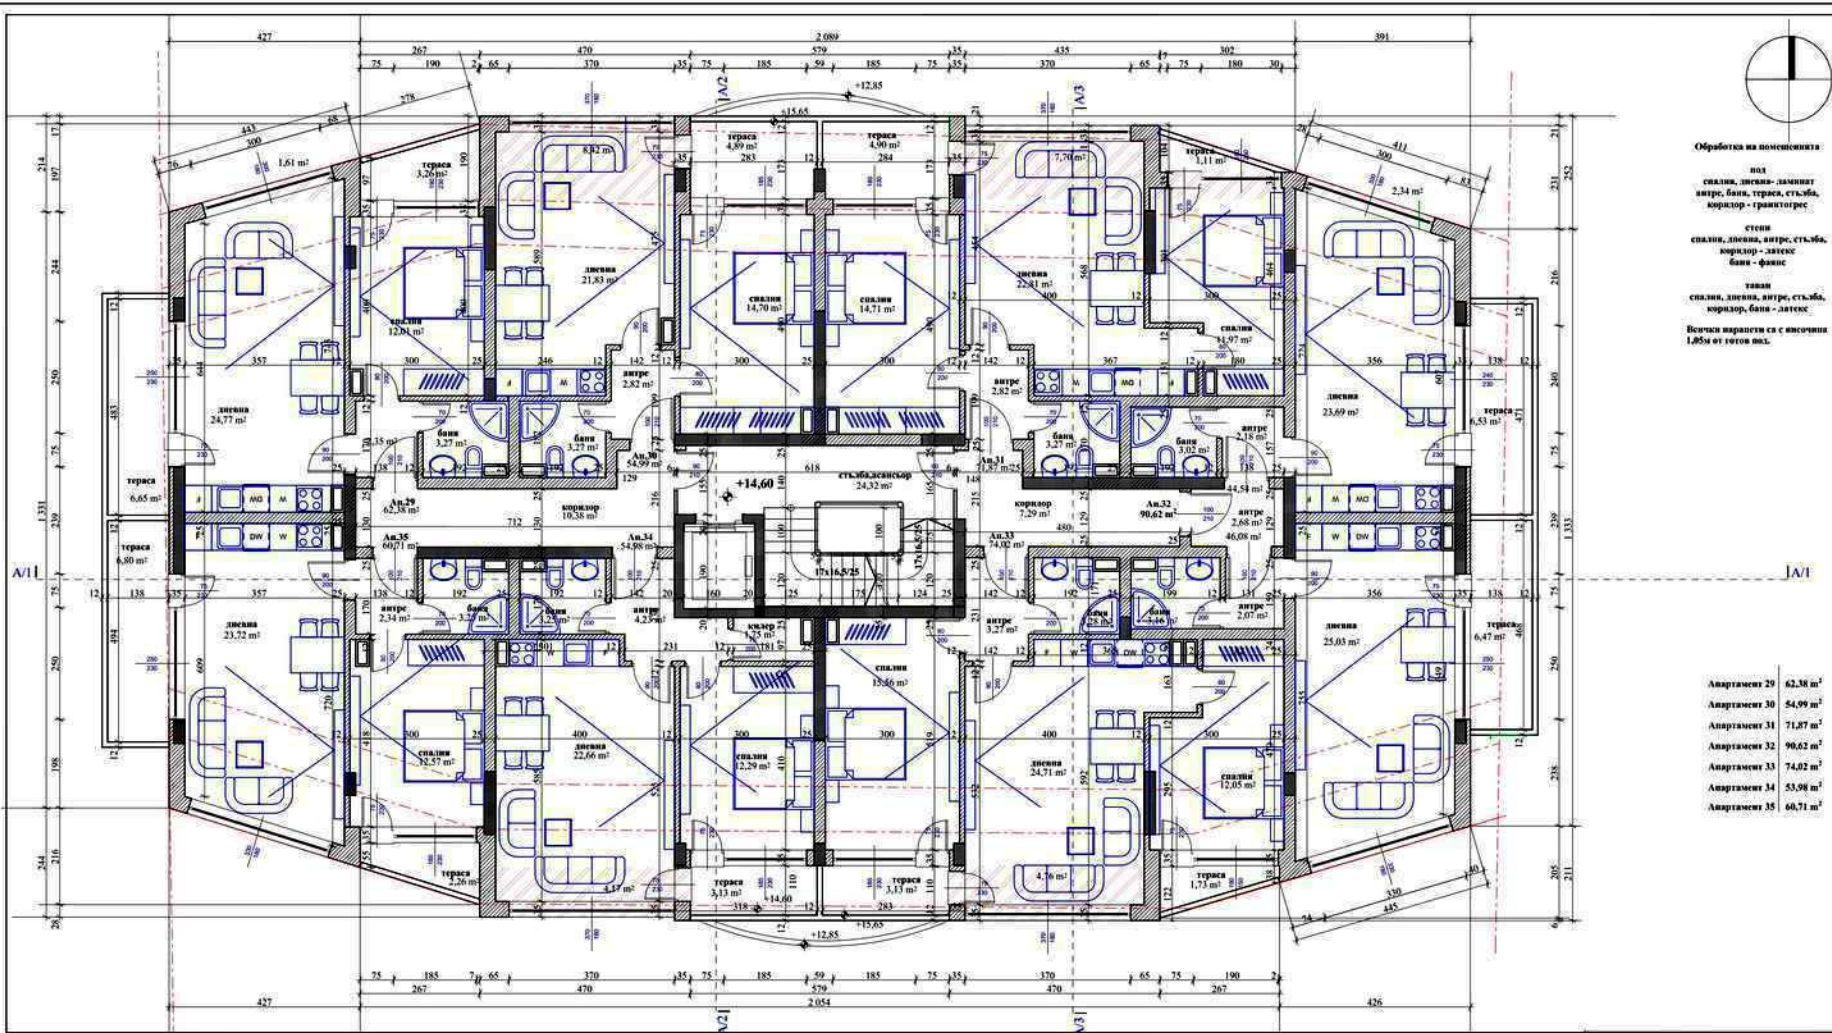

Обработка на повърхнината:
 под
 спални, дневна - ламинат
 вентр, баня, тераса, стъкла,
 коридор - гранитогрес
 стени
 спални, дневна, вентр, стъкла,
 коридор - латекс
 баня - фаянс
 таван
 спални, дневна, вентр, стъкла,
 коридор, баня - латекс
 Всички параметри са с височина
 1,05м от таван под.

Апартаменти 29	62,38 m ²
Апартаменти 30	54,99 m ²
Апартаменти 31	71,87 m ²
Апартаменти 32	90,62 m ²
Апартаменти 33	74,02 m ²
Апартаменти 34	53,98 m ²
Апартаменти 35	60,71 m ²

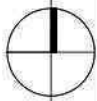


Обработка на помещението
по:
спалня, дневна - ламинат;
кухня, баня, тераса, стъкла,
коридор - гранитогрес

стени:
спалня, дневна, коридор, баня - латекс;
кухня, коридор, баня - латекс;
баня - фаянс

тапи:
спалня, дневна, коридор, баня - латекс

Всички параметри са с височина
1,85 м от готов въл.

Апартамент 36	48,15 m ²
Апартамент 37	51,40 m ²
Апартамент 38	65,76 m ²
Апартамент 39	71,09 m ²
Апартамент 40	74,91 m ²
Апартамент 41	55,22 m ²
Апартамент 42	66,28 m ²

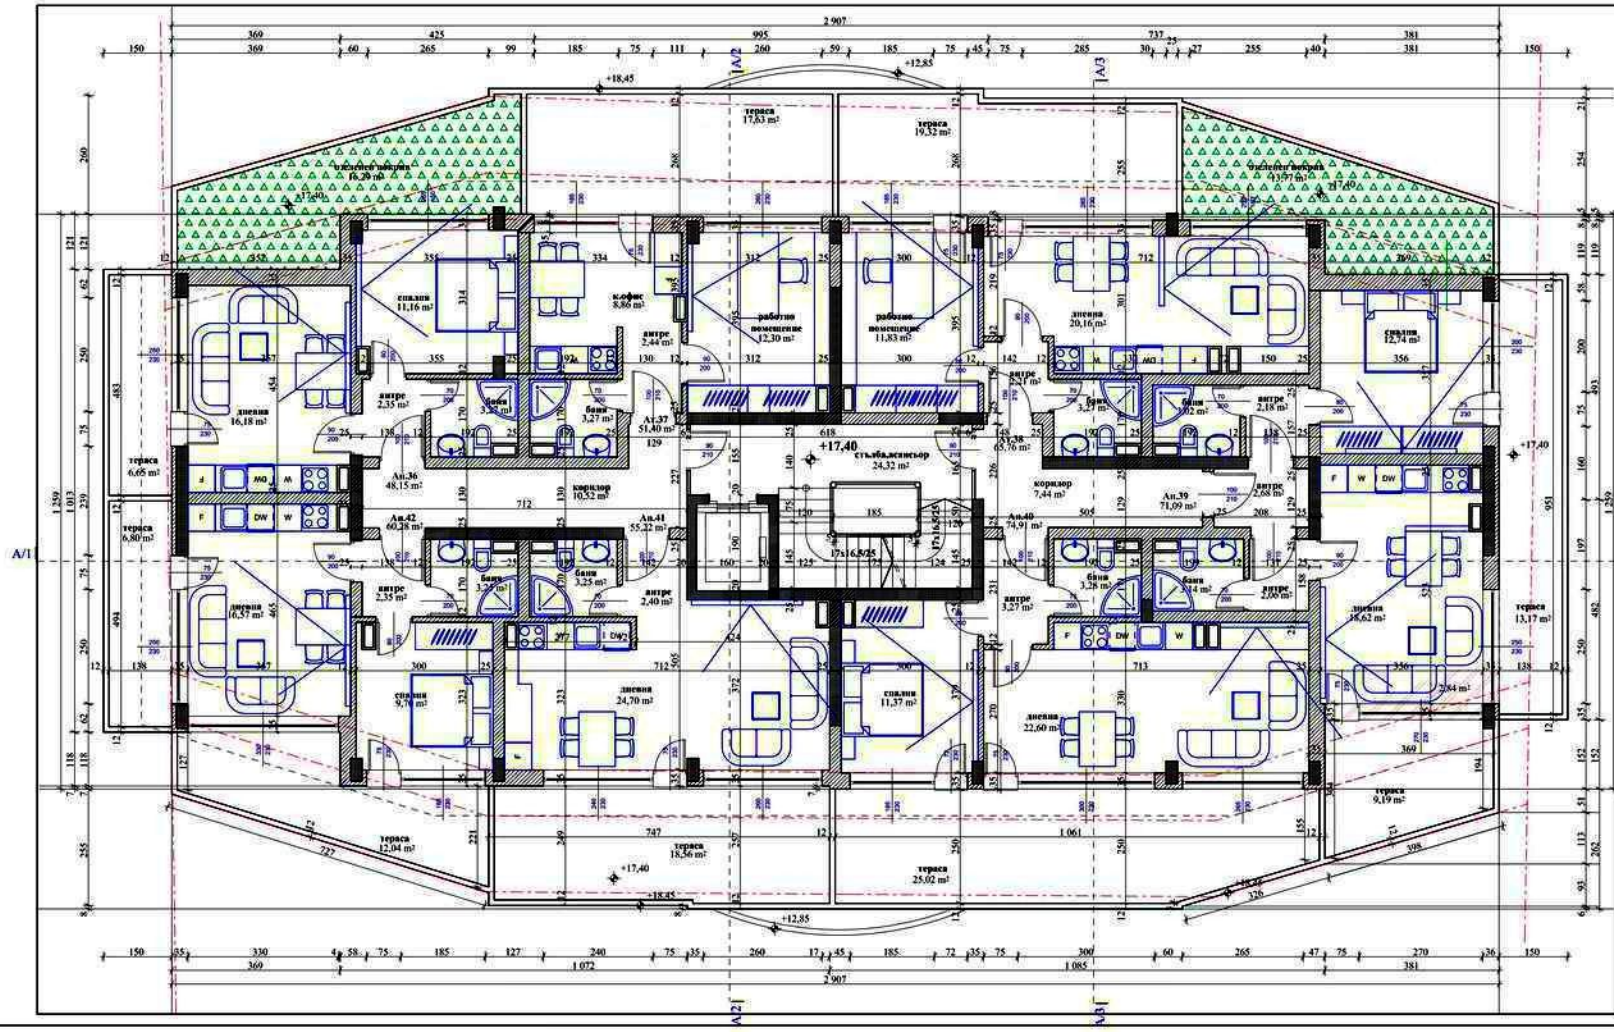




Обработка на помещенията

пд
спалня, дневна - ламинат
вентре, баня, тераса, стълба,
коридор - гранитоликс


стени
скала, дъвка, вентре, стълба,
коридор - латекс
баня - фаянс

таван
скала, дъвка, вентре, стълба,
коридор, баня - латекс

Всички параметри са с височина
1,95м от таван пд.

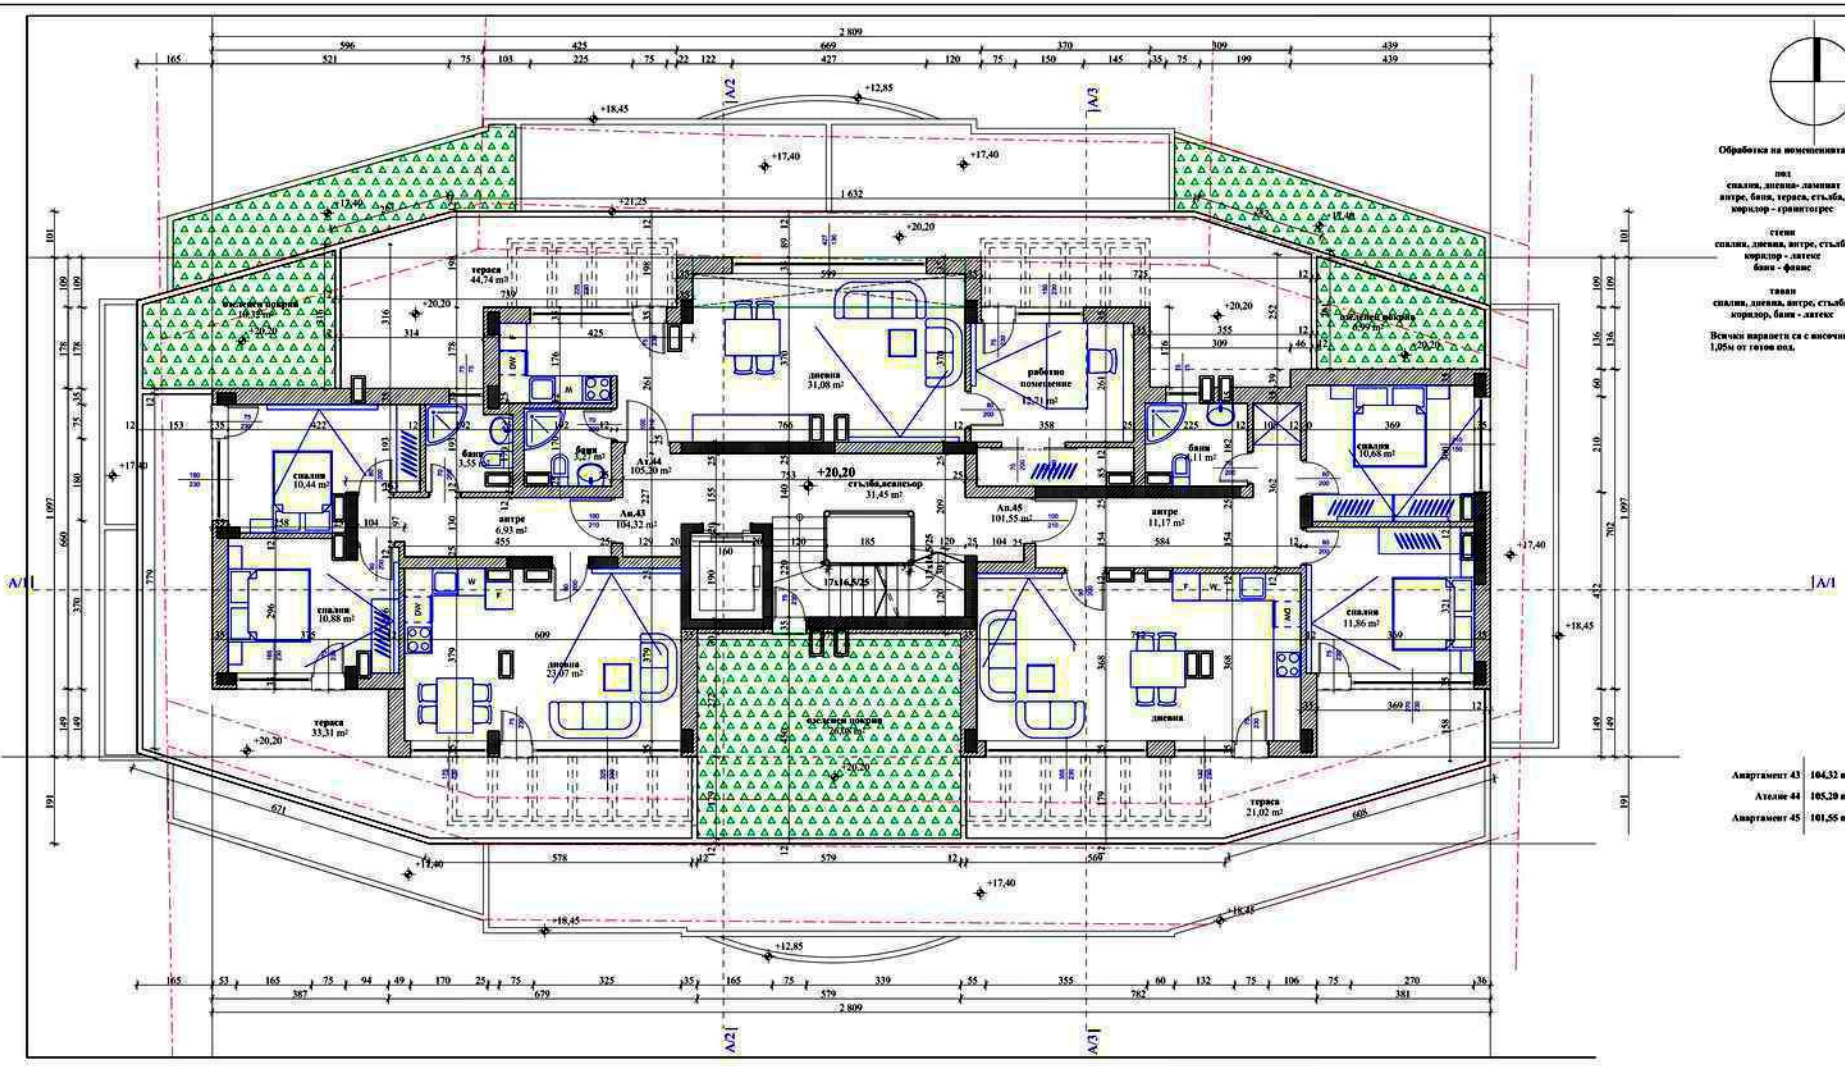

Апартамент 43	104,32 m ²
Апартамент 44	105,20 m ²
Апартамент 45	101,55 m ²

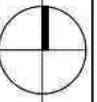


Обработка на помещението

- под
спалня, дневна - ламинат
вход, баня, тераса, стълба,
коридор - гранитпорес
- стени
спалня, дневна, вход, стълба,
коридор - латекс
баня - фаянс
- таван
спалня, дневна, вход, стълба,
коридор, баня - латекс

Всички настилки са с височина
1,00 м от готов под.

Атение 46 68,82 м²
Атение 47 63,13 м²

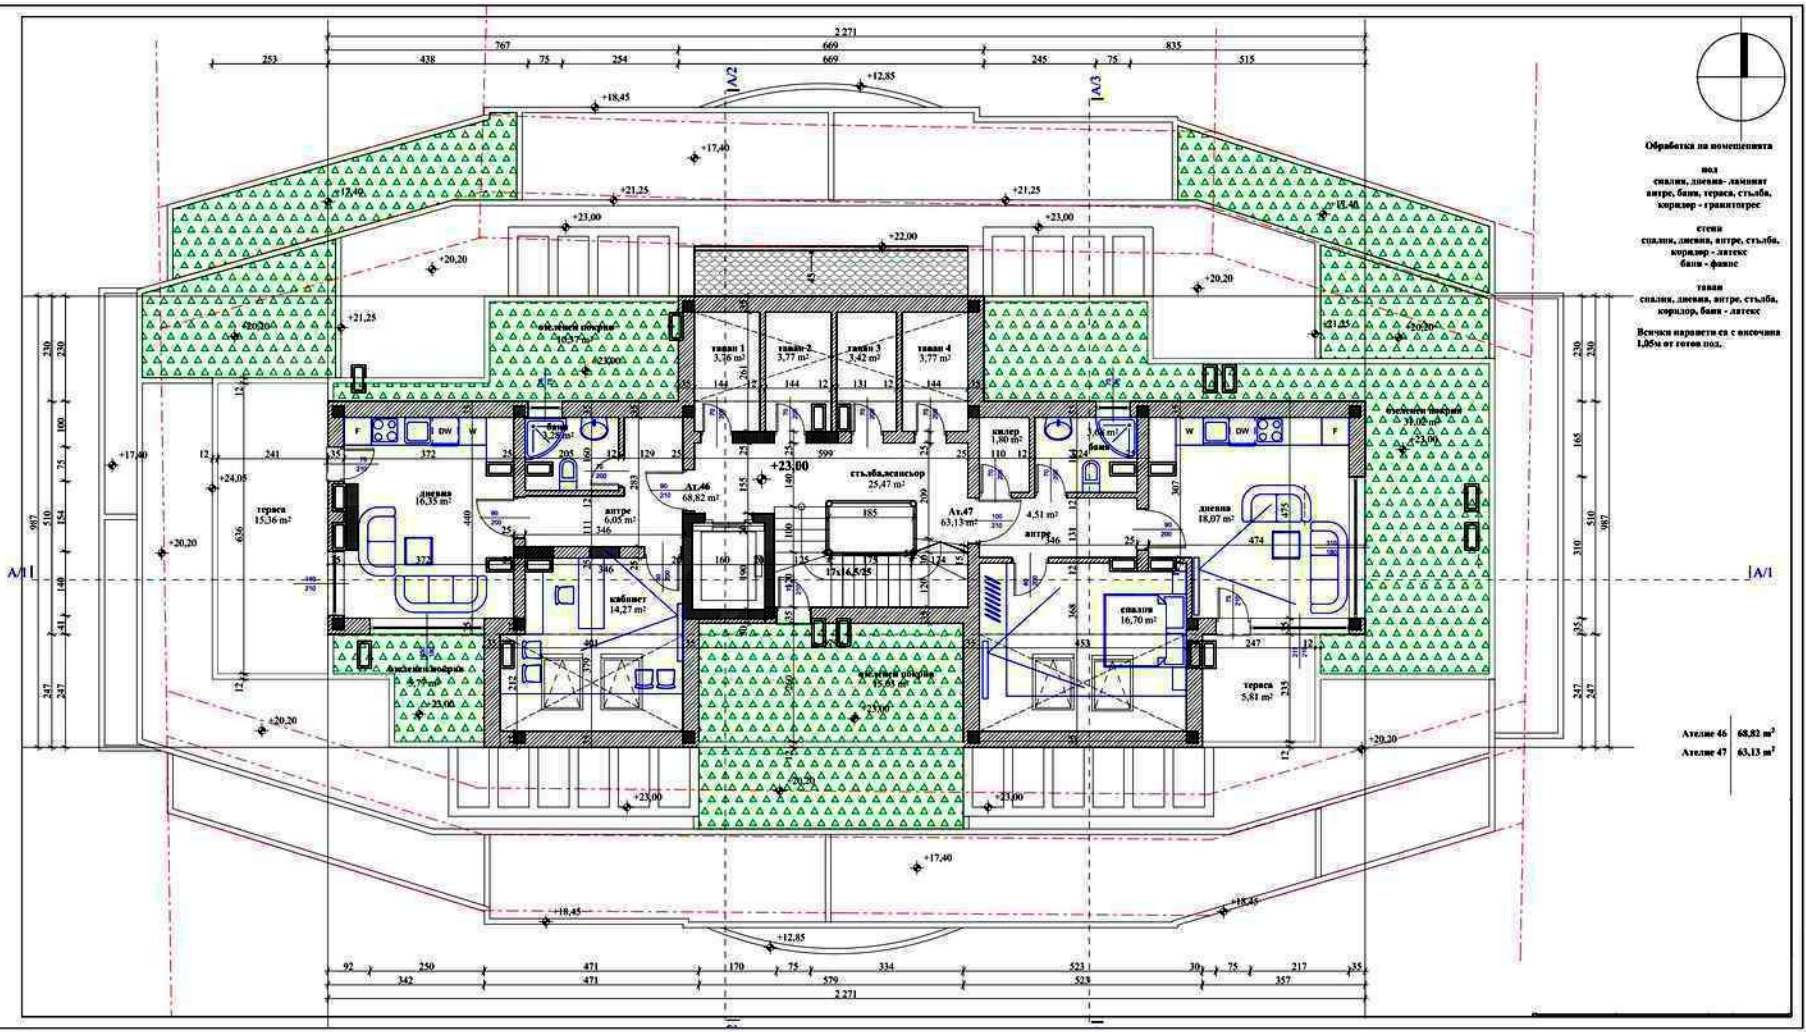



РАСПРЕДЕЛЕНИЕ ТАРАН
Апартаменты 37 139,62 м²
Апартаменты 38 63,85 м²

