



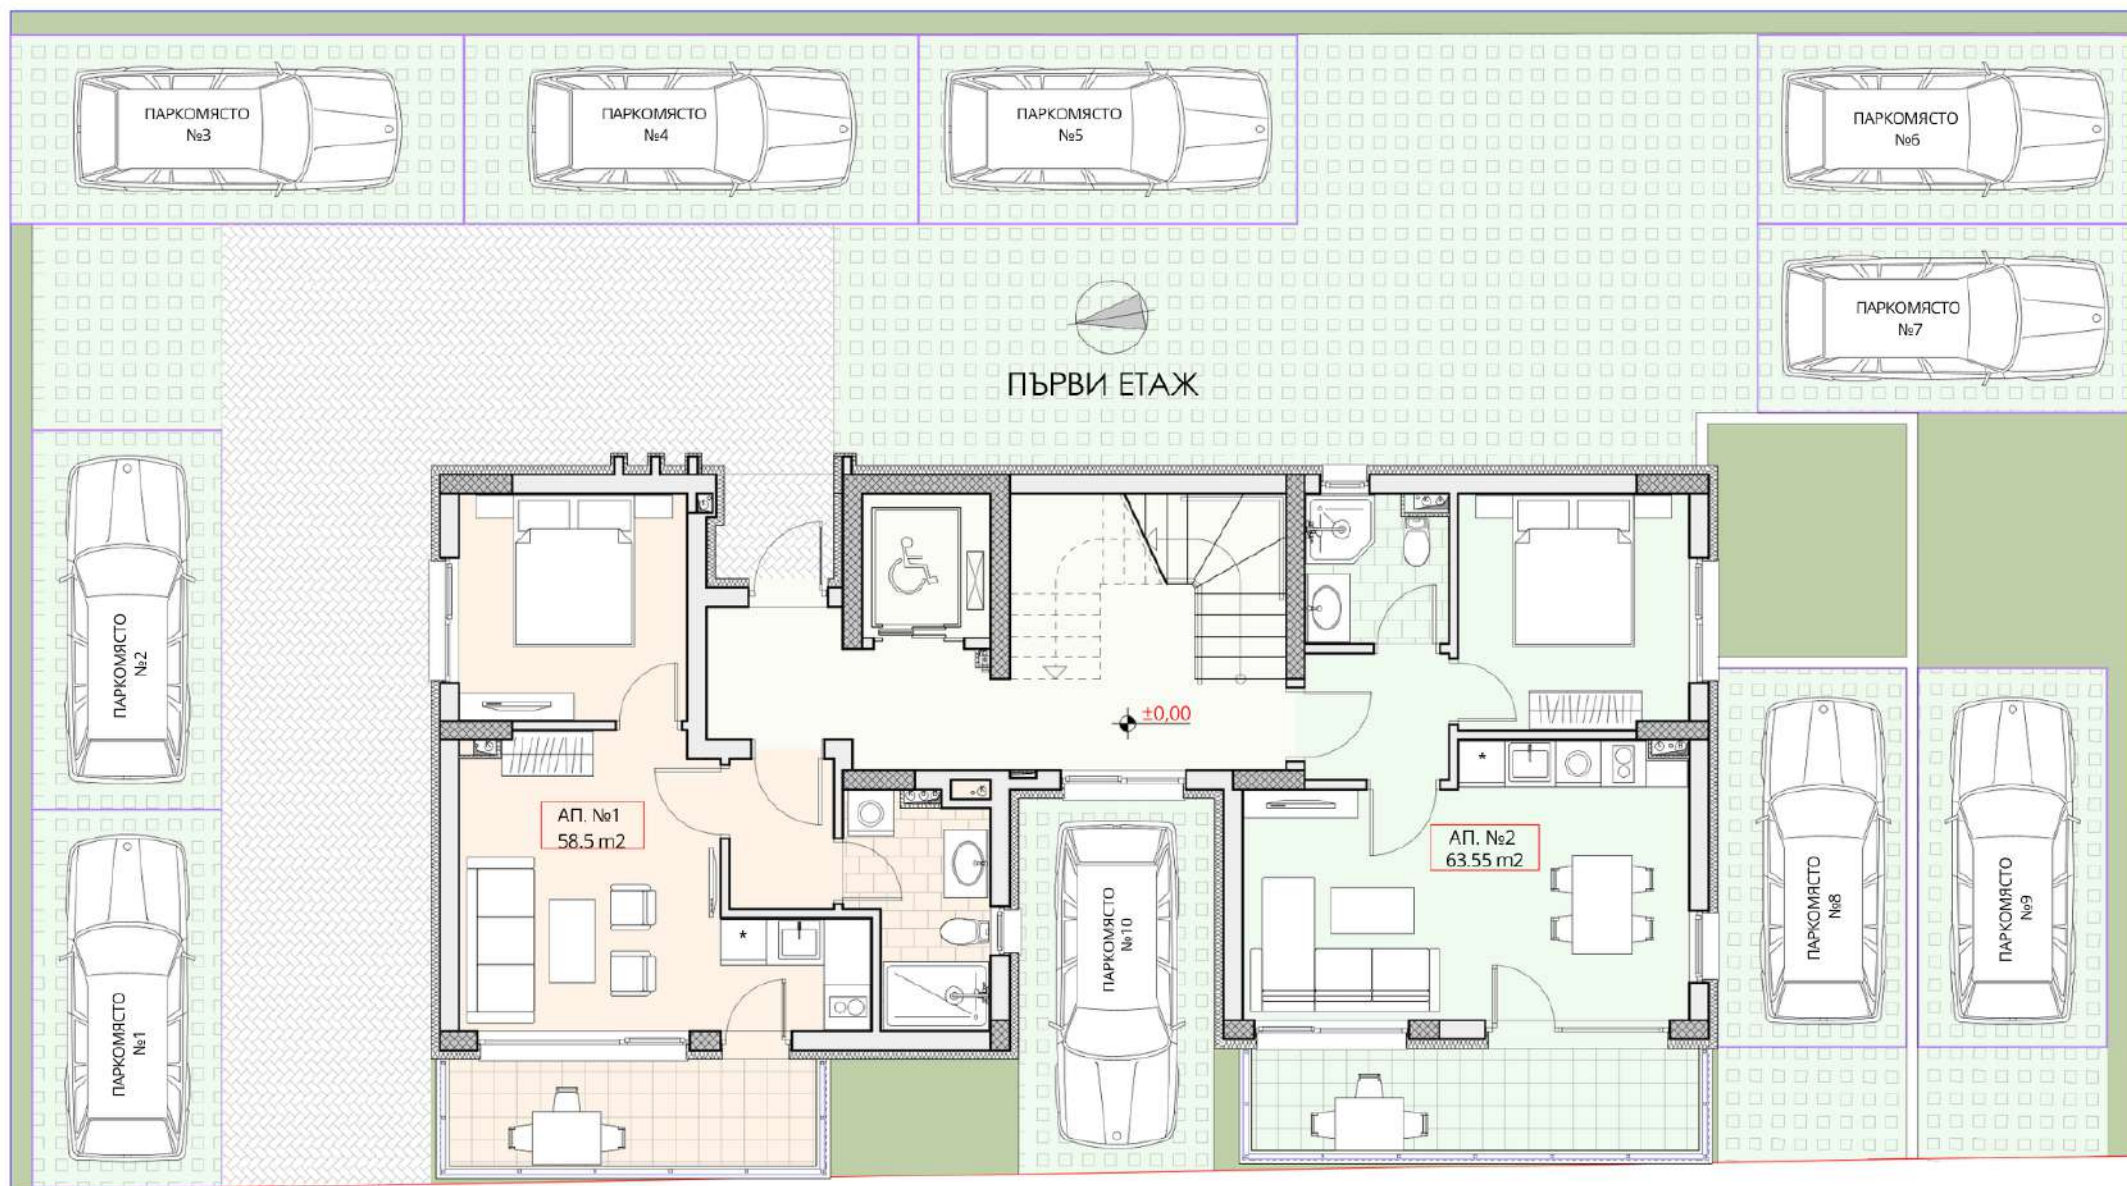


ПЪРВИ ЕТАЖ

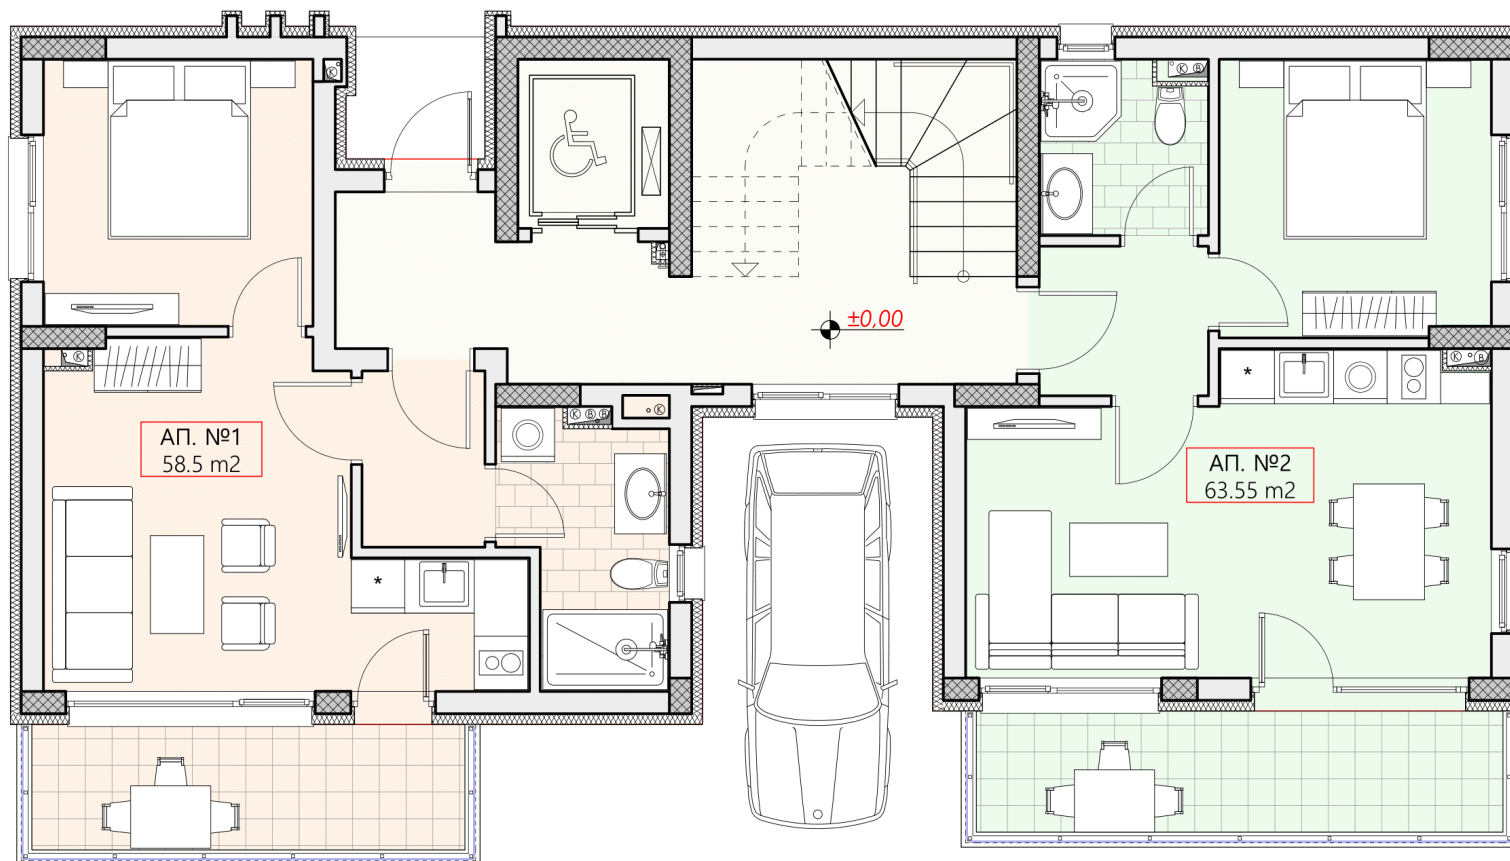

РАЗПРЕДЕЛЕНИЕ НА КОТА $\pm 0,00$ (ПЪРВИ ЕТАЖ)

АП. №	площ	площ (обща части)	обща площ
1	50,10	8,40	58,50
2	54,10	9,45	63,55


ВТОРИ ЕТАЖ

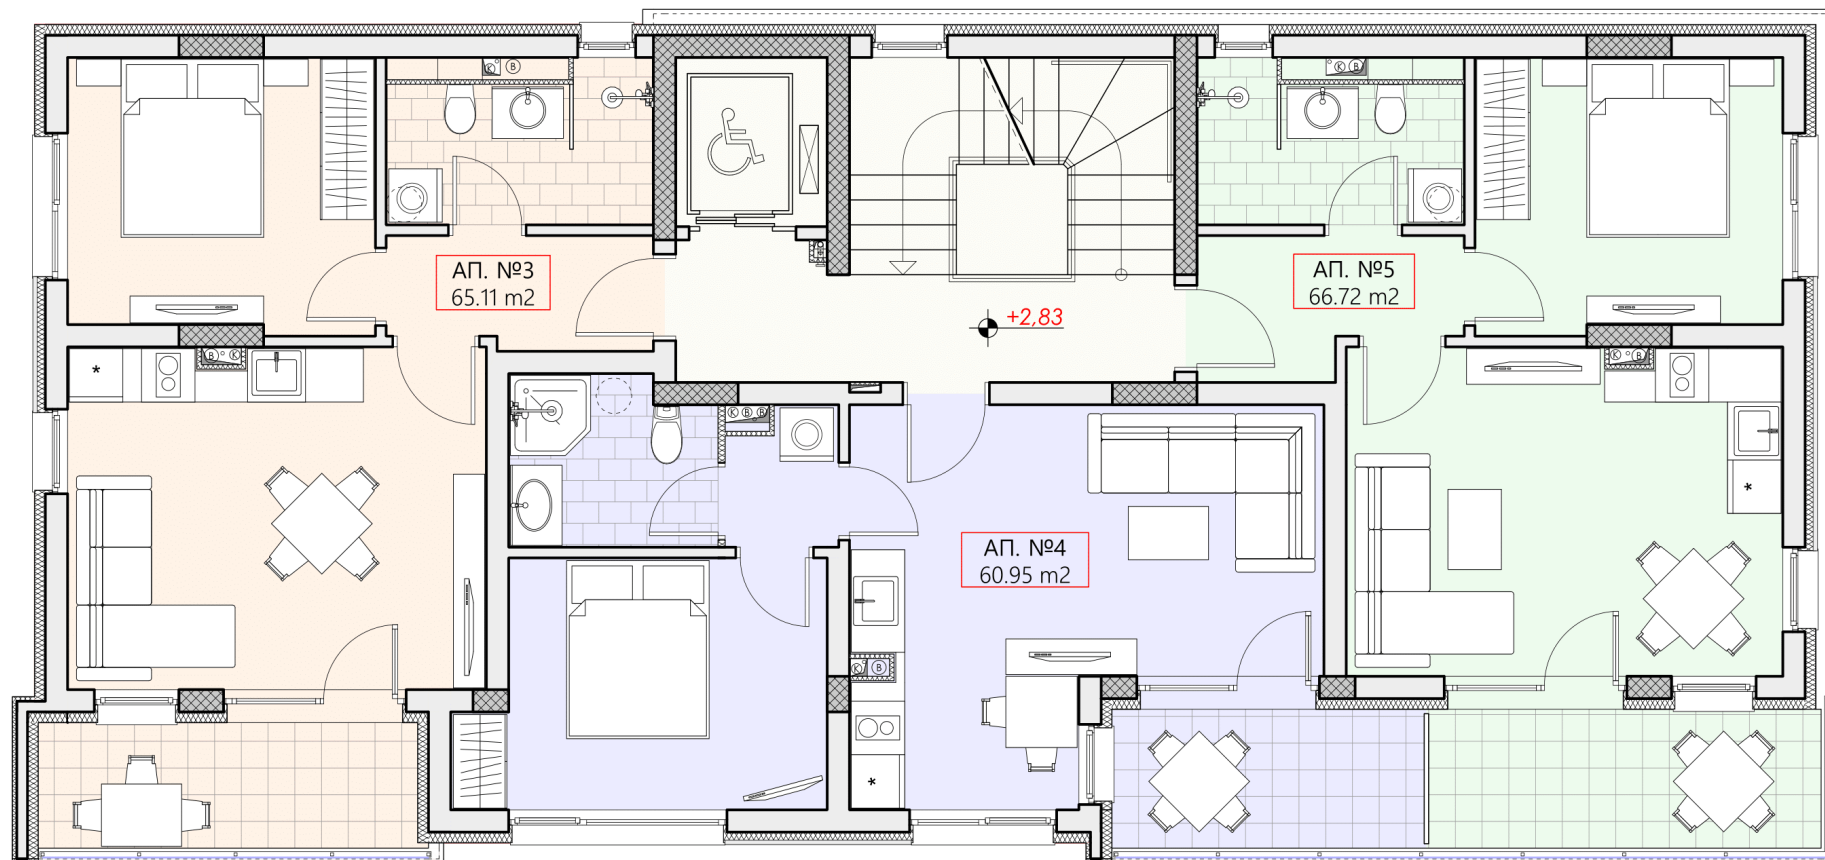

РАЗПРЕДЕЛЕНИЕ НА КОТА +2,83 (ВТОРИ ЕТАЖ)

АП. №	площ	площ (обща части)	обща площ
3	55,0	10,11	65,11
4	51,40	9,55	60,95
5	56,0	10,72	66,72


ТРЕТИ ЕТАЖ

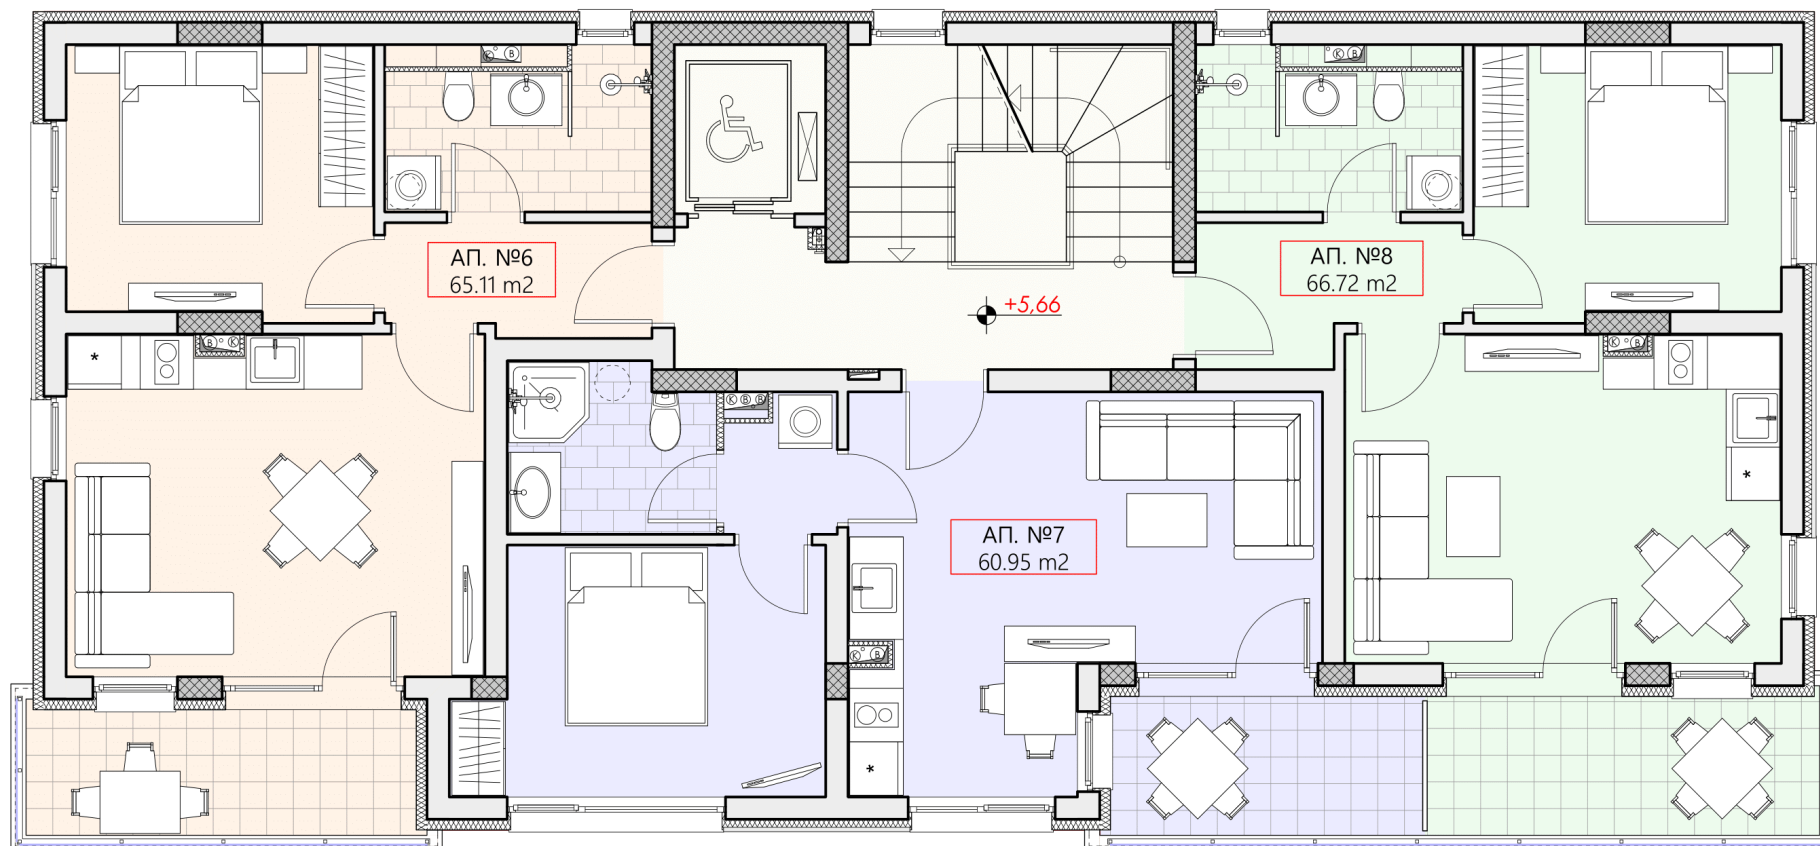

РАЗПРЕДЕЛЕНИЕ НА КОТА +5,66 (ТРЕТИ ЕТАЖ)

АП. №	площ	площ (обща части)	обща площ
6	55,0	10,11	65,11
7	51,40	9,55	60,95
8	56,0	10,72	66,72

ЧЕТВЪРТИ ЕТАЖ

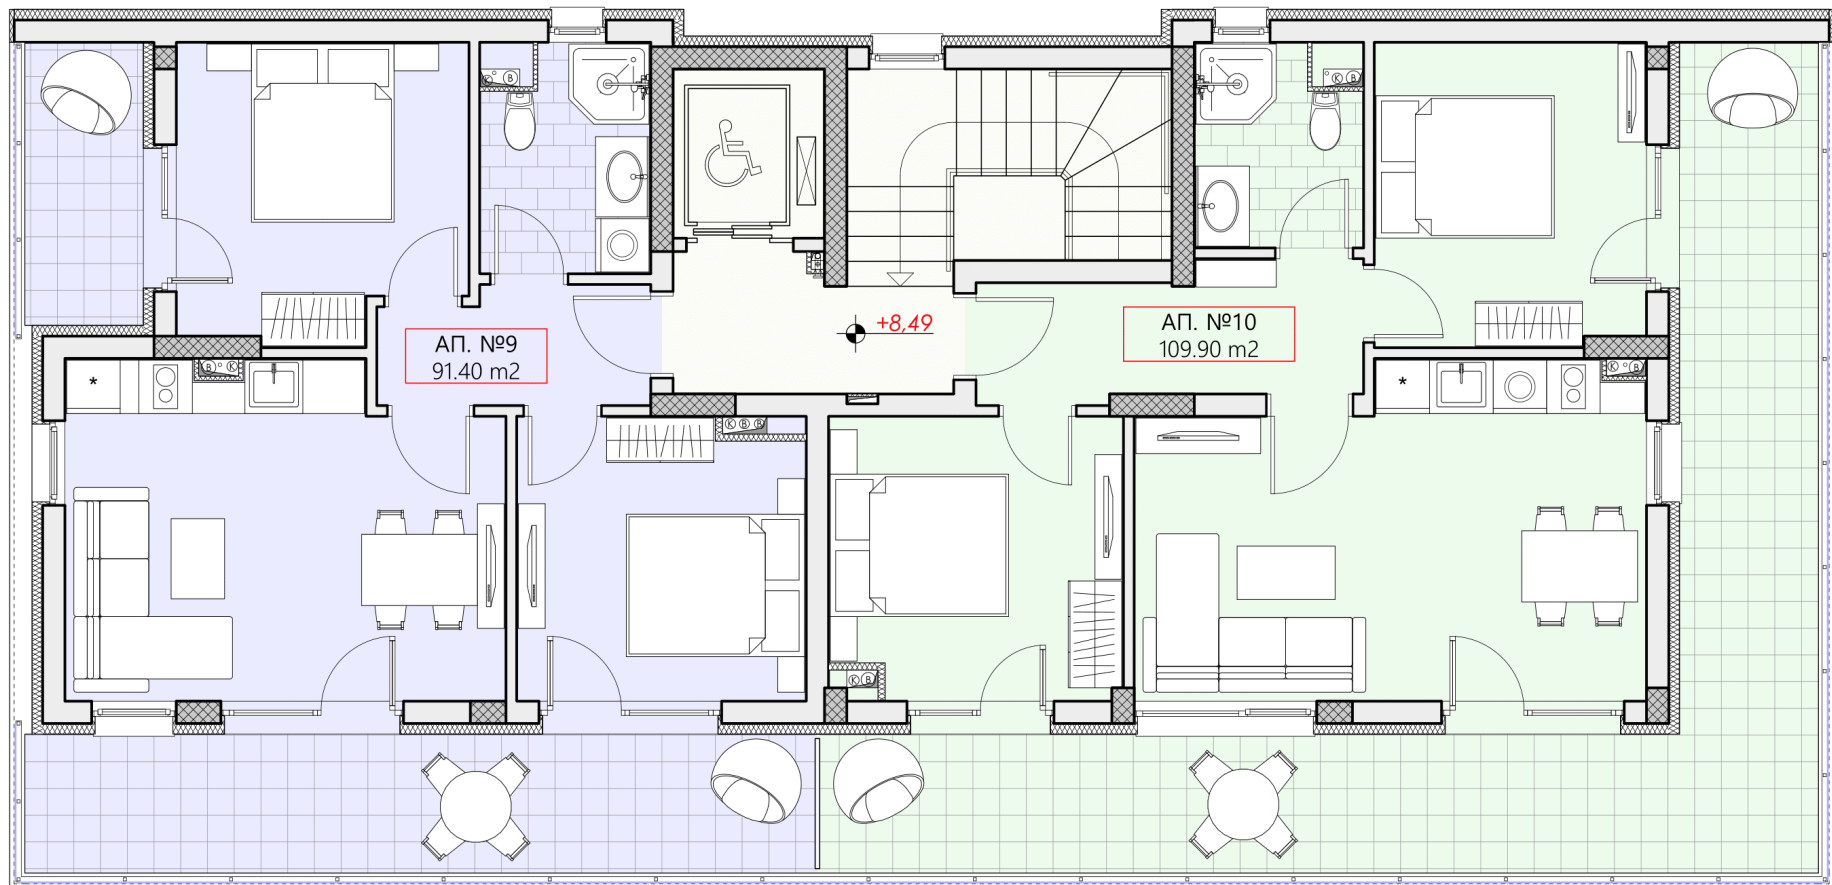

РАЗПРЕДЕЛЕНИЕ НА КОТА +8,49 (ЧЕТВЪРТИ ЕТАЖ)

АП. №	площ	покривна тераса	площ (обща части)	обща площ
9	63,20	16,30	11,90	91,40
10	68,10	28,40	13,40	109,90