

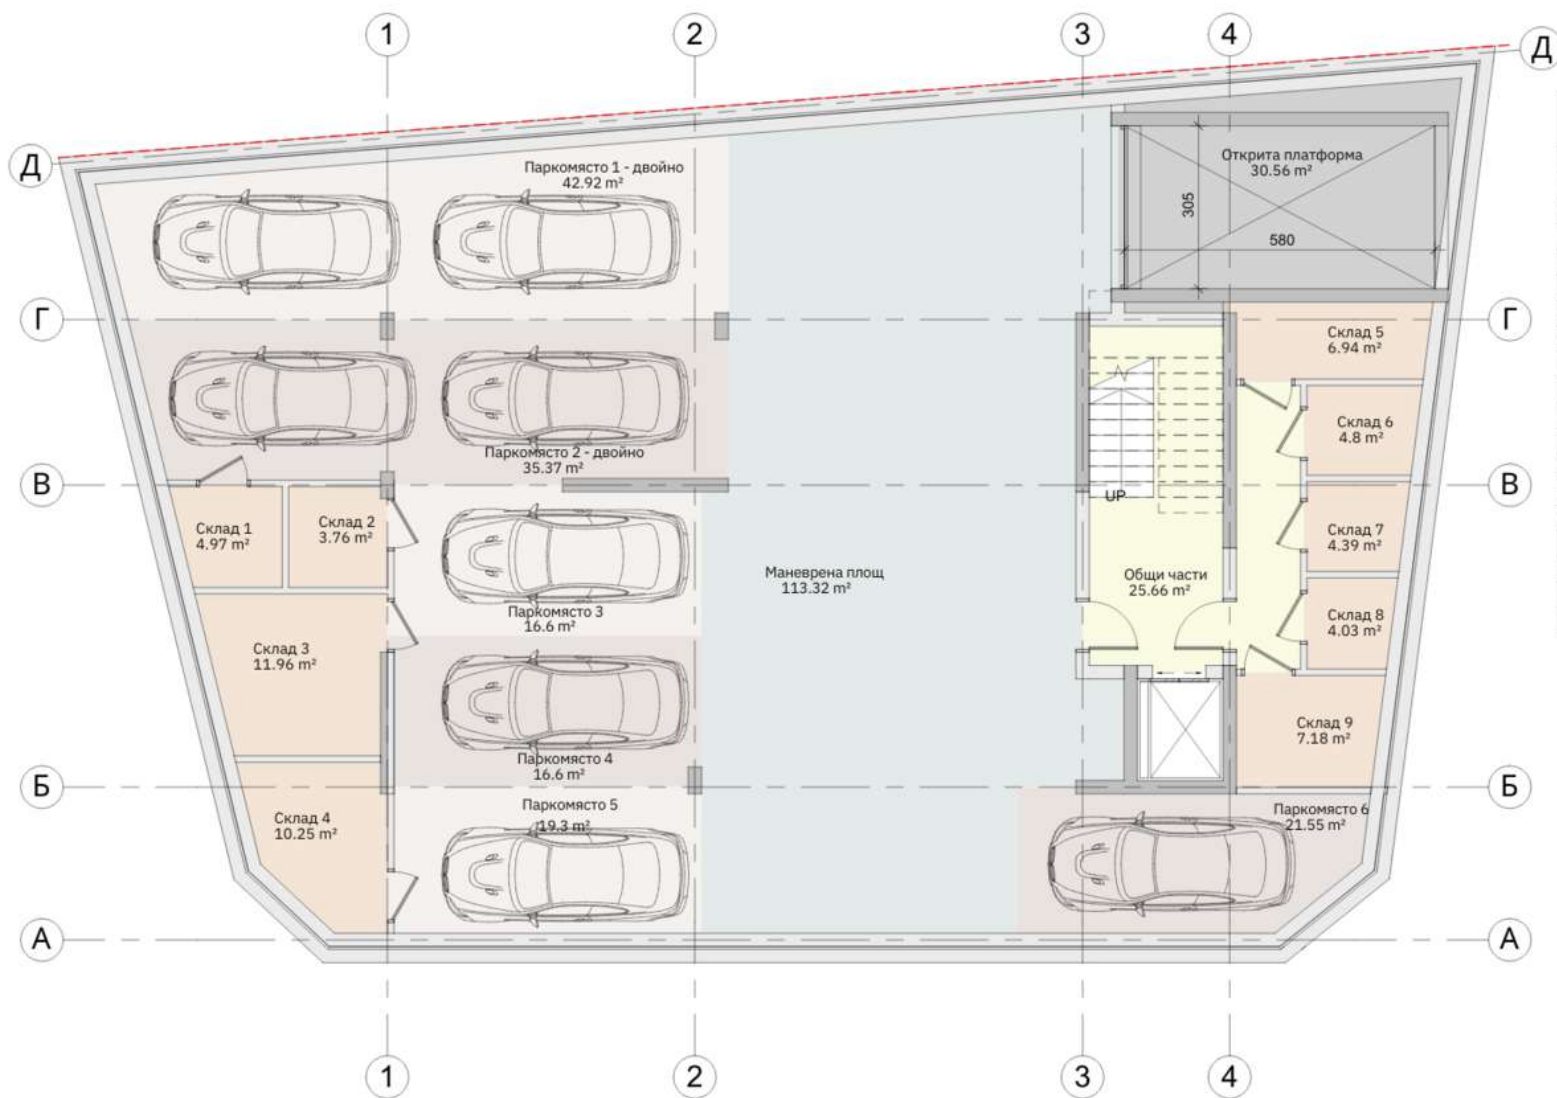


ТАБЛИЦА НА ОБЕКТИ НА -01 СУТЕРЕН

ОБЕКТ	ПЛОЩ [m2]
Маневрена площ	113.32 m ²
Общи части Открита платформа	25.66 m ²
Открита платформа	30.56 m ²
Паркомясто 1 - двойно	42.92 m ²
Паркомясто 2 - двойно	35.37 m ²
Паркомясто 3 - двойно	16.6 m ²
Паркомясто 4	16.6 m ²
Паркомясто 5	19.3 m ²
Паркомясто 6	21.55 m ²
Склад 1	4.97 m ²
Склад 2	3.76 m ²
Склад 3	11.96 m ²
Склад 4	10.25 m ²
Склад 5	6.94 m ²
Склад 6	4.8 m ²
Склад 7	4.39 m ²
Склад 8	4.03 m ²
Склад 9	7.18 m ²
ЗАСТРОЕНА ПЛОЩ	6.94 m ²
	4.8 m ²
	4.39 m ²
	4.03 m ²
	7.18 m ²
	380.16 m ²

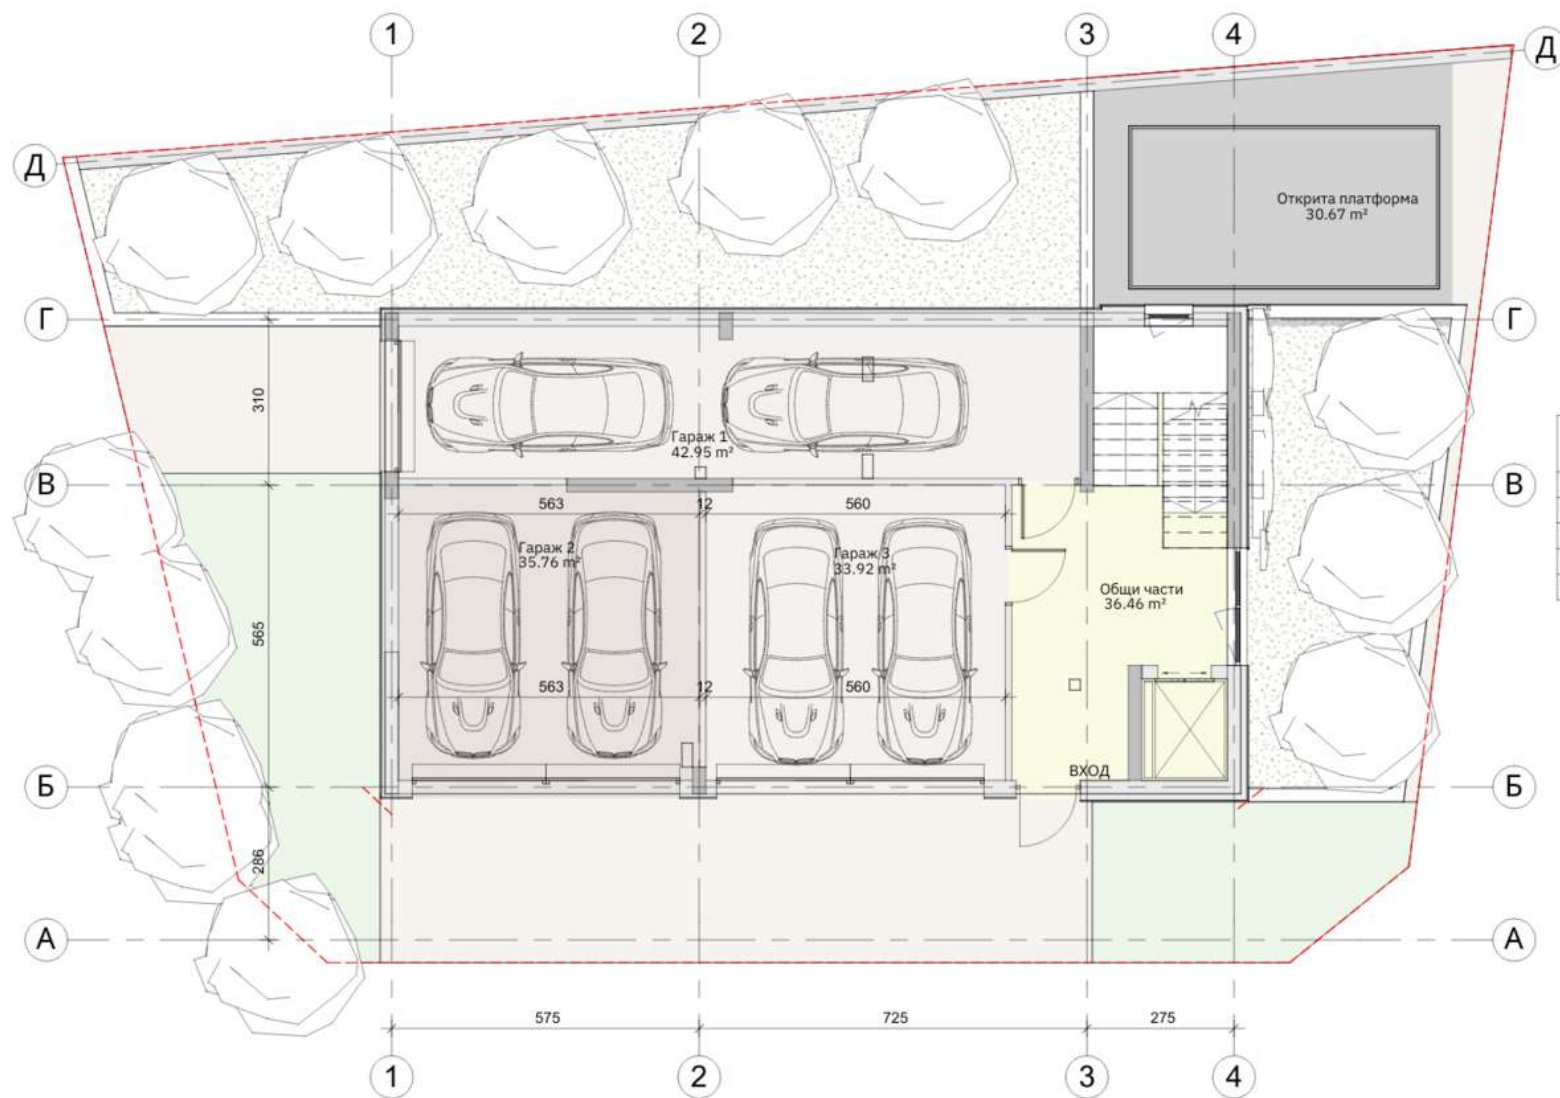


ТАБЛИЦА НА ОБЕКТИ НА 00 ПАРТЕР

ОБЕКТ	ПЛОЩ [m2]
Гараж 1 Гараж 2	42.95 m²
Гараж 3 Общи	35.76 m²
части ЗАСТРОЕНА	33.92 m²
ПЛОЩ	36.46 m²
	149.08 m²

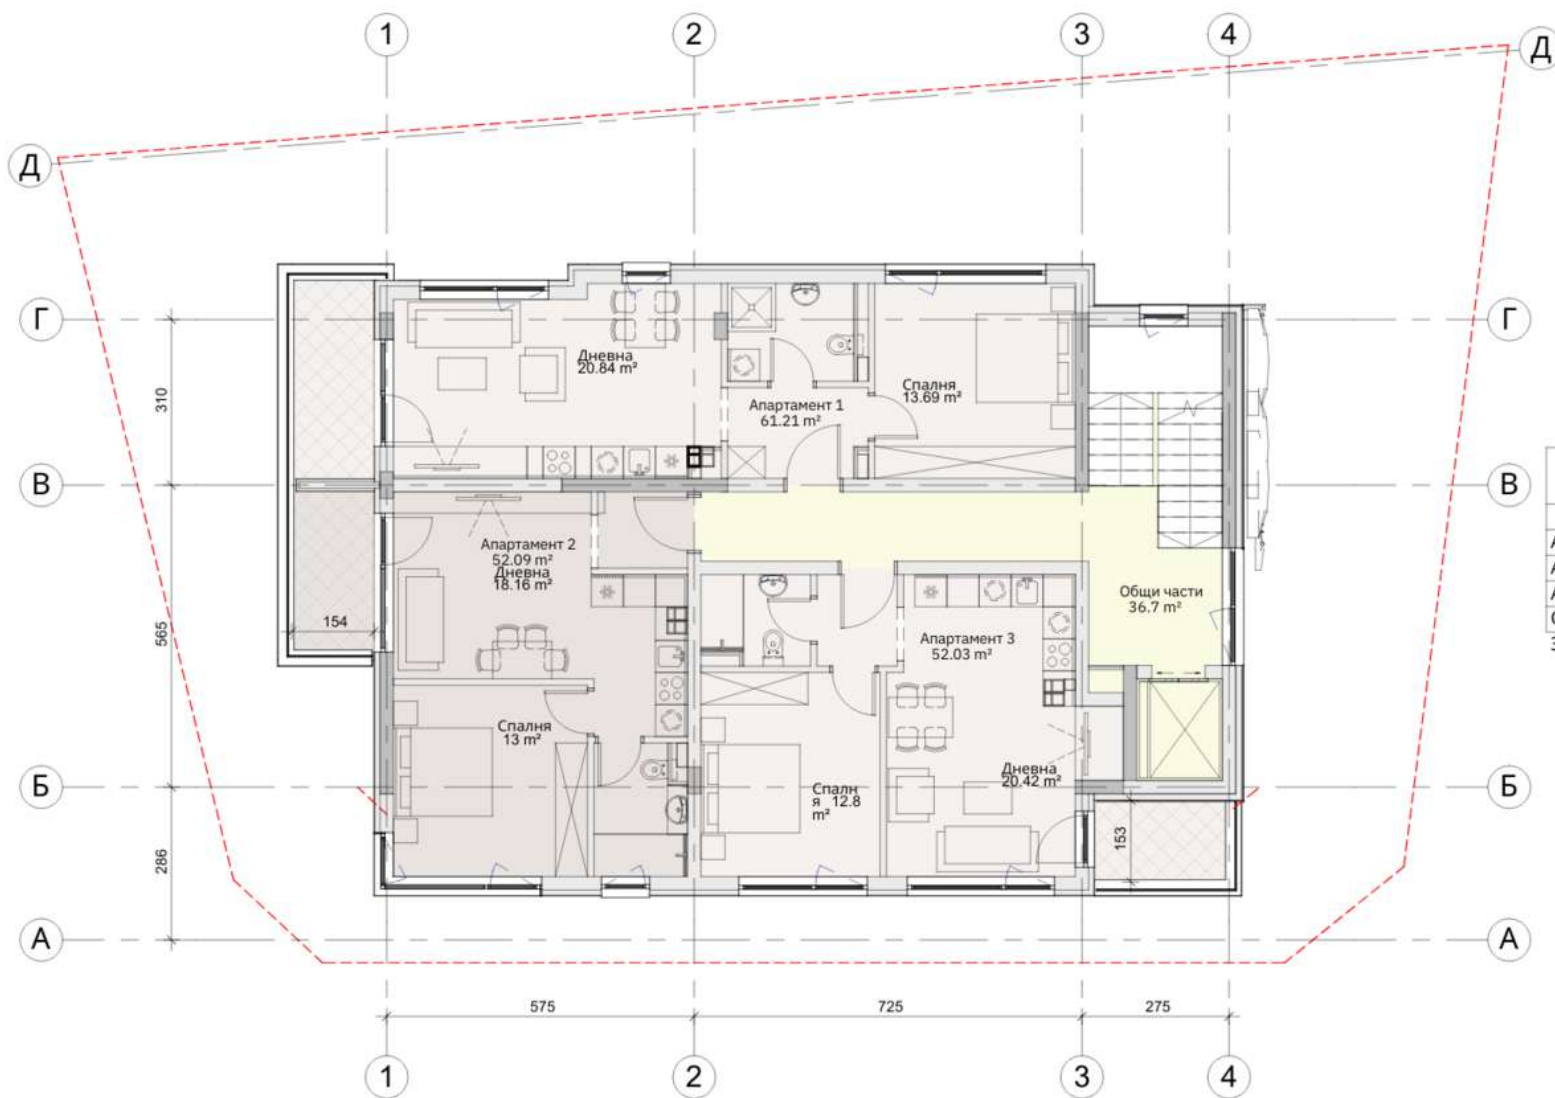


ТАБЛИЦА НА ОБЕКТИ НА 02 ЕТАЖ

ОБЕКТ	ПЛОЩ [m2]
Апартамент 1	61.21 m ²
Апартамент 2	52.09 m ²
Апартамент 3	52.03 m ²
Общи части	36.7 m ²
ЗАСТРОЕНА ПЛОЩ 02 ЕТАЖ	
	202.03 m ²

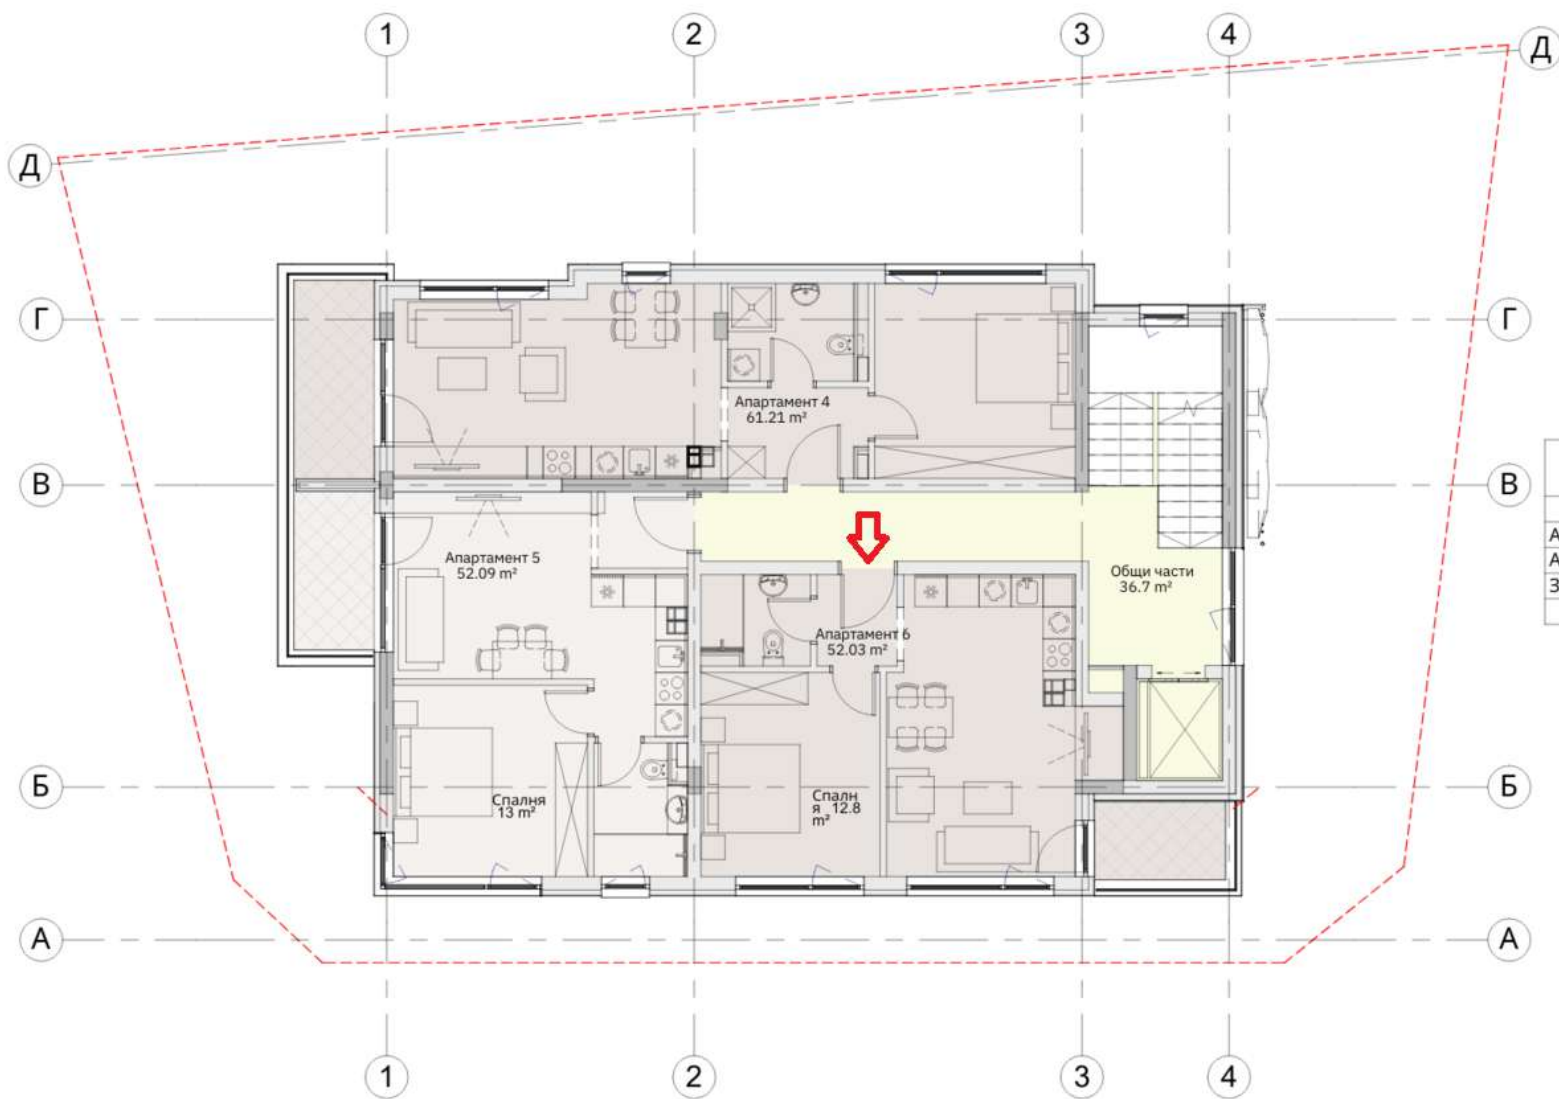


ТАБЛИЦА НА ОБЕКТИ НА 03 ЕТАЖ

ОБЕКТ	ПЛОЩ [m2]
Апартамент 4	61.21 m²
Апартамент 5	52.09 m²
Апартамент 6	52.03 m²
Общи части	36.7 m²
ЗАСТРОЕНА ПЛОЩ 03 ЕТАЖ	202.03 m²



ТАБЛИЦА НА ОБЕКТИ НА 04 ЕТАЖ	
ОБЕКТ	ПЛОЩ [m2]
Апартамент 7	66.24 m²
Апартамент 8	66.33 m²
Общи части	34.44 m²
ЗАСТРОЕНА ПЛОЩ 04 ЕТАЖ	
167.01 m²	

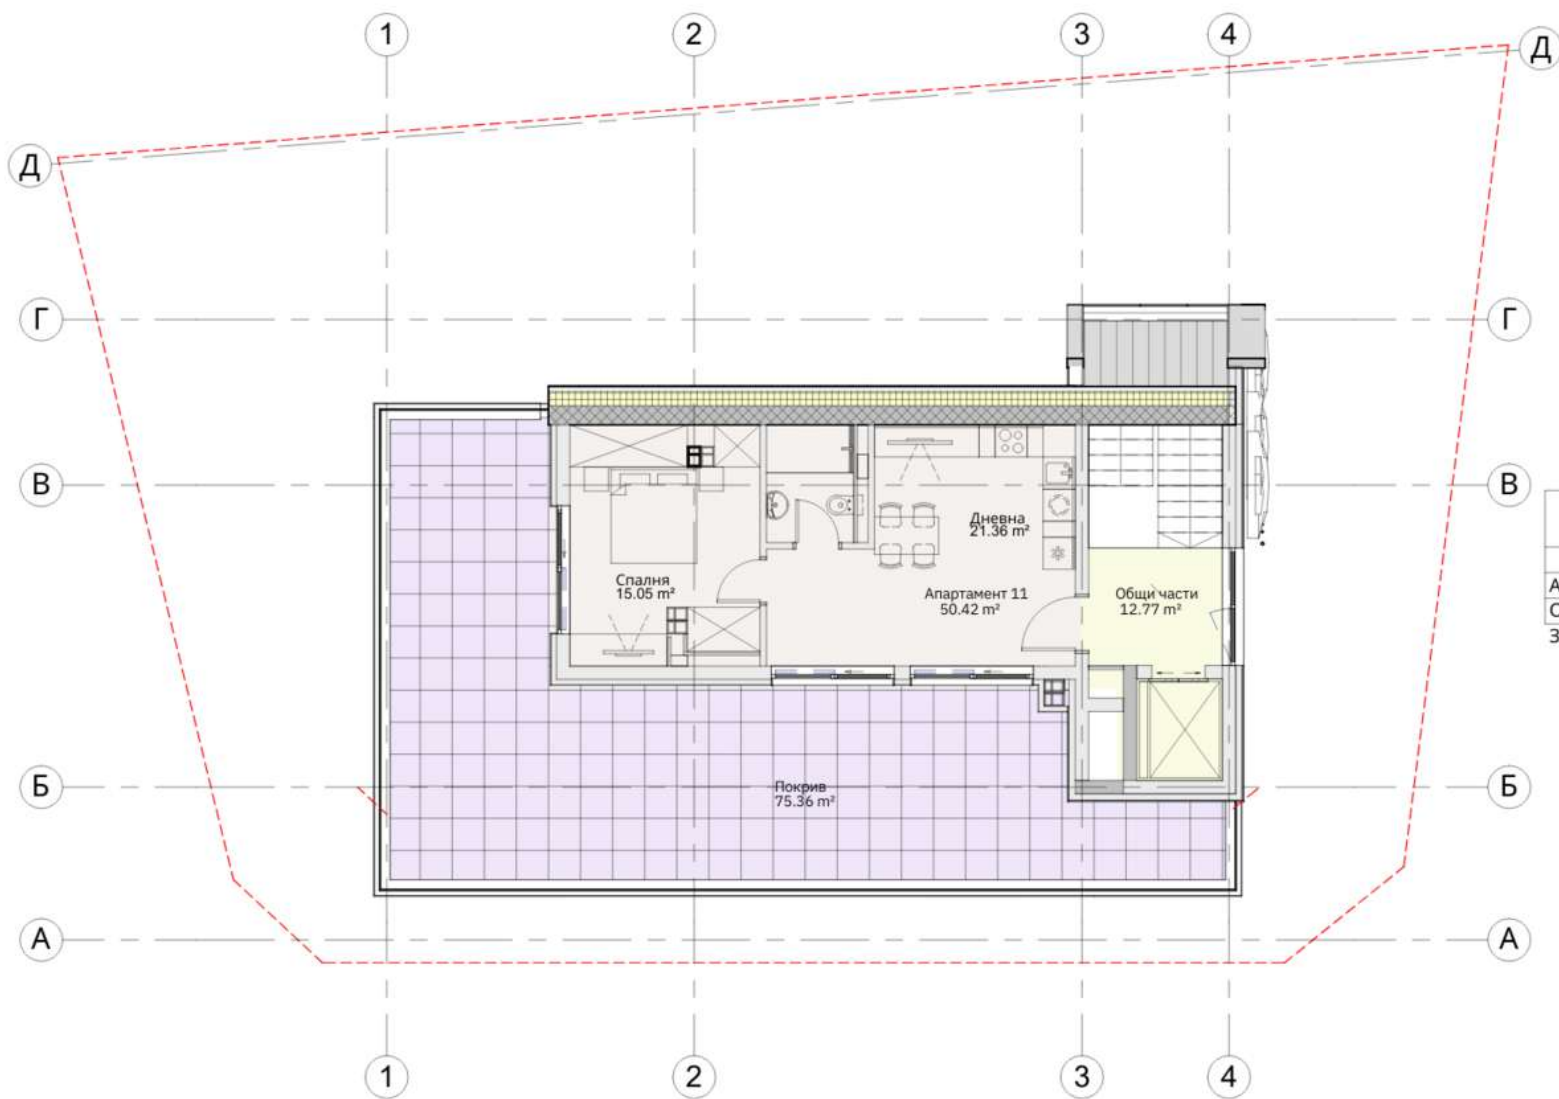


ТАБЛИЦА НА ОБЕКТИ НА 06 ЕТАЖ

ОБЕКТ	ПЛОЩ [m2]
Апартамент 11	50.42 m ²
Общи части	12.77 m ²
ЗАСТРОЕНА ПЛОЩ 06 ЕТАЖ	63.19 m ²