



VILLA 2


SUPERFICIE DE PARCELA	551.30 m²
SUPERFICIE CONSTRUIDA VIVIENDA	155.05 m²
SUPERFICIE CONSTRUIDA PLANTA BAJA	87.60 m²
SUPERFICIE CONSTRUIDA PLANTA PRIMERA	55.45 m²
SUPERFICIE TERRAZAS CUBIERTAS P. BAJA (100%)	10.85 m²
SUPERFICIE TERRAZA CUBIERTA P.1 (100%)	1.15 m²
SUPERFICIE TERRAZA DESCUBIERTA P.B.	22.45 m²
SUPERFICIE TERRAZA DESCUBIERTA P.1	35.60 m²
PISCINA - LÁMINA DE AGUA	28.00 m²
TOTAL	241.10 m²

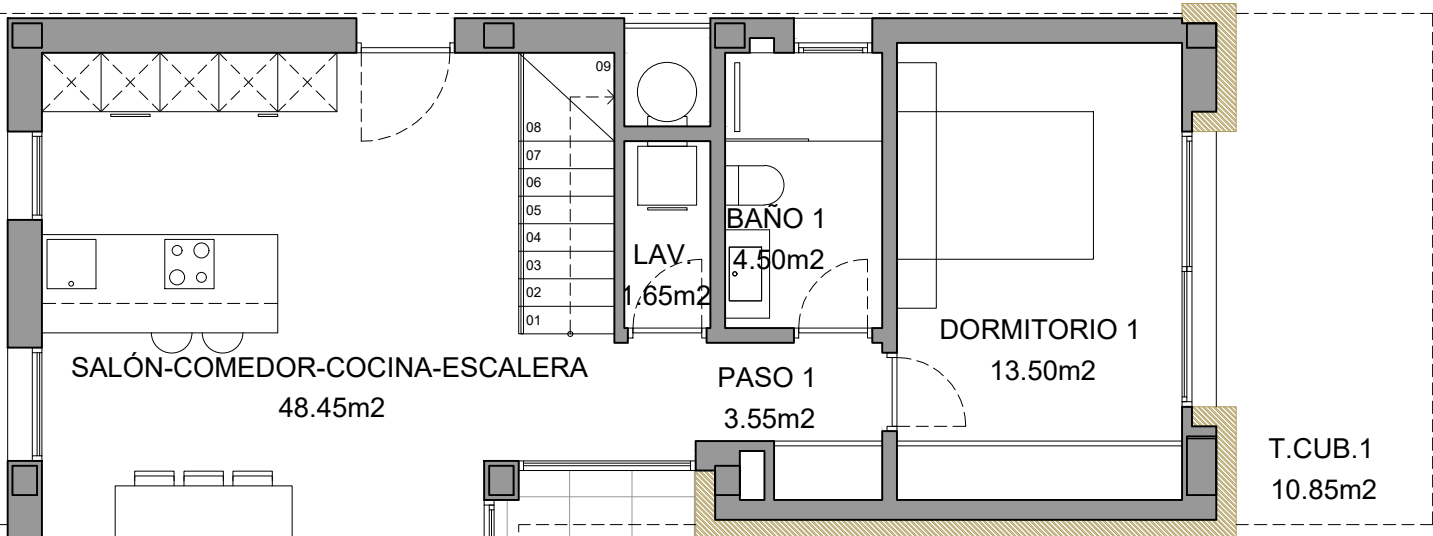

PLANTA BAJA - SUPERFICIES

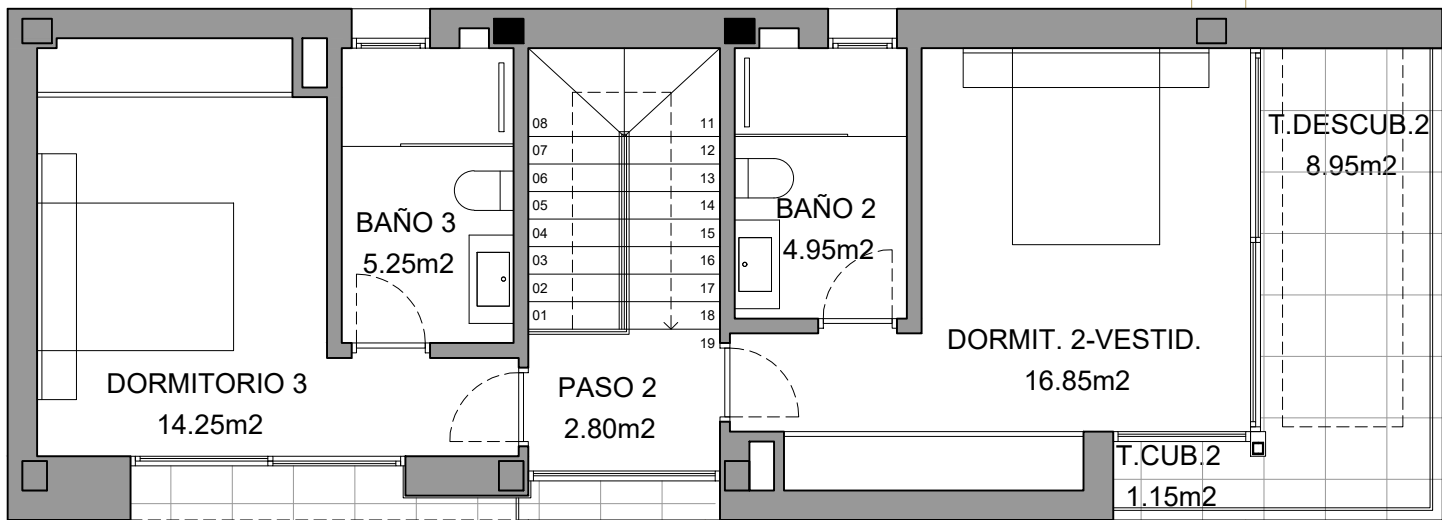

PLANTA ALTA - SUPERFICIES

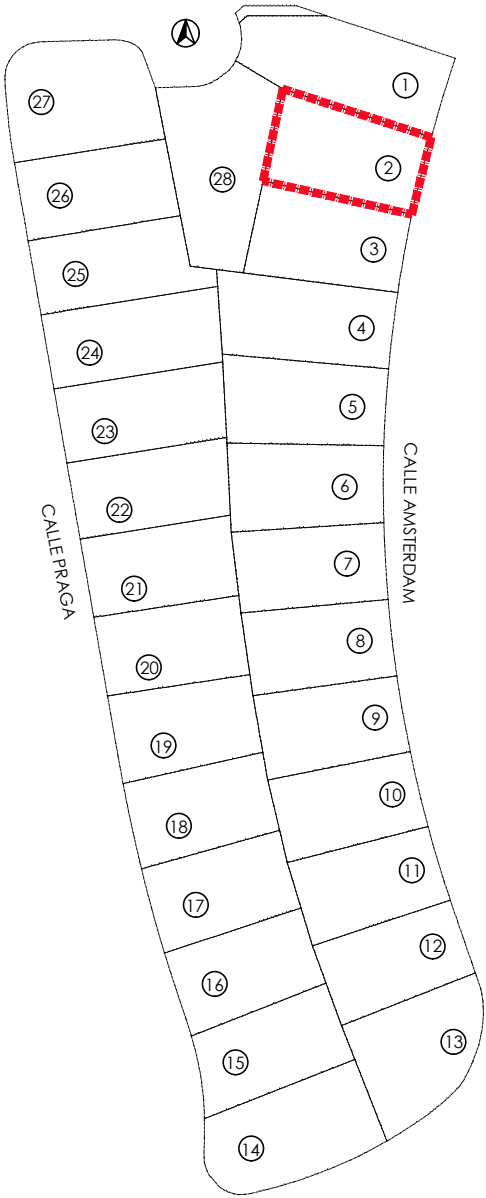


PARCELA 2


NOTA: El presente documento es de carácter informativo. Los planos y las superficies expresadas podrán experimentar variaciones por exigencias técnicas del proyecto. Todo el mobiliario, armarios y electrodomésticos, así como jardinería y arbolado, son meramente decorativos.

VILLA 2


SUPERFICIE DE PARCELA	551.30 m²
SUPERFICIE CONSTRUIDA VIVIENDA	155.05 m²
SUPERFICIE CONSTRUIDA PLANTA BAJA	87.60 m²
SUPERFICIE CONSTRUIDA PLANTA PRIMERA	55.45 m²
SUPERFICIE TERRAZAS CUBIERTAS P. BAJA (100%)	10.85 m²
SUPERFICIE TERRAZA CUBIERTA P.1 (100%)	1.15 m²
SUPERFICIE TERRAZA DESCUBIERTA P.B.	22.45 m²
SUPERFICIE TERRAZA DESCUBIERTA P.1	35.60 m²
PISCINA - LÁMINA DE AGUA	28.00 m²
TOTAL	241.10 m²

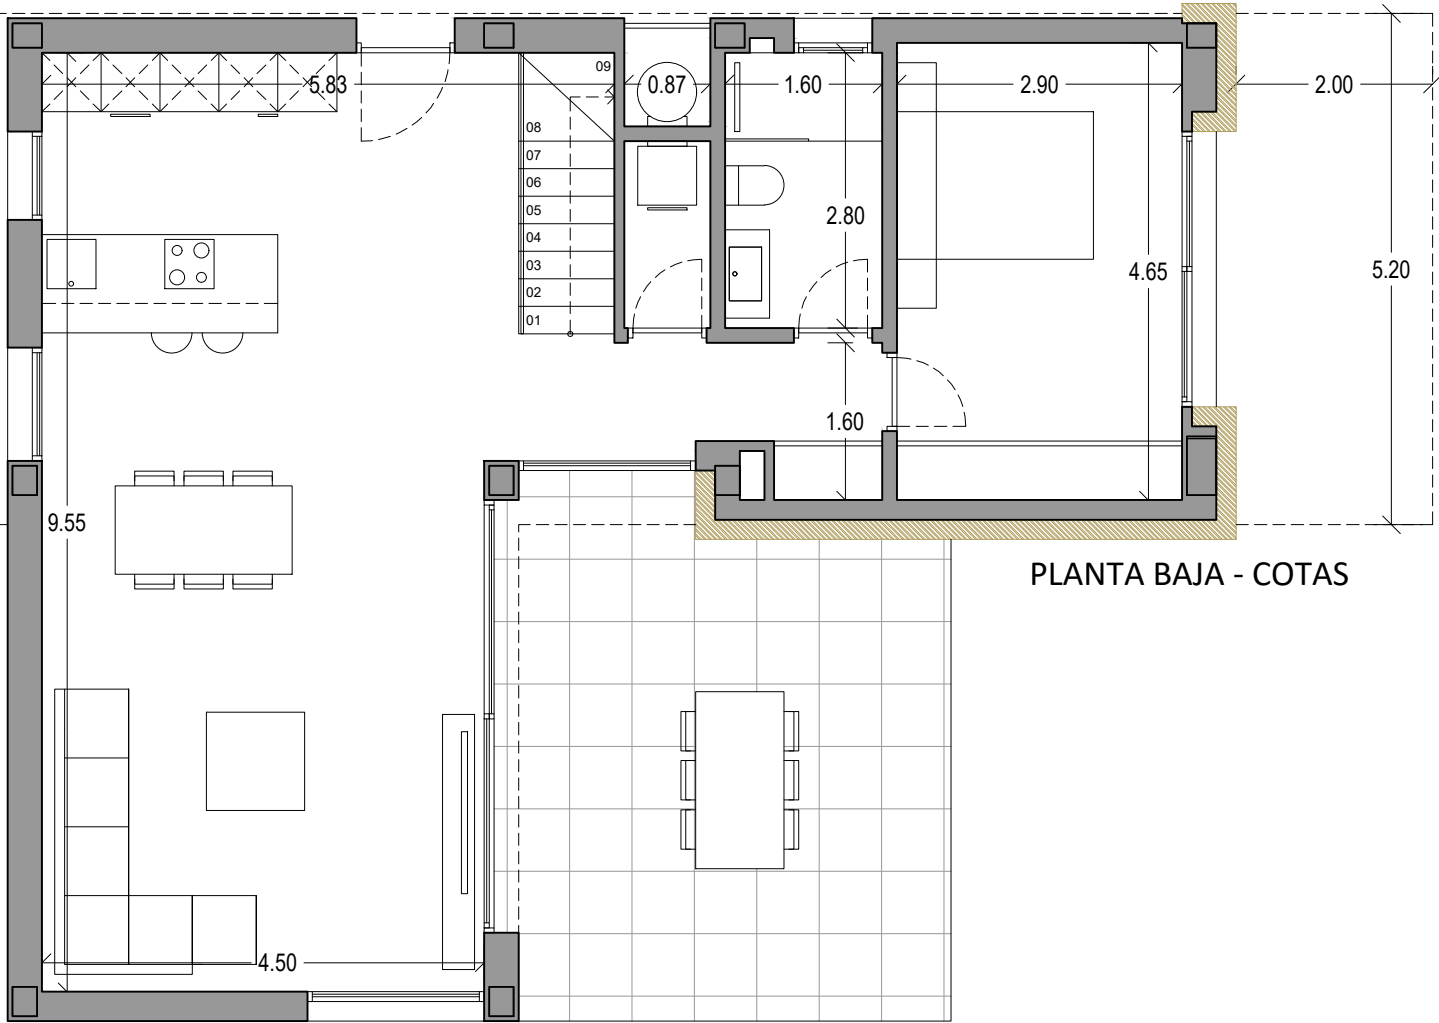

PLANTA BAJA - COTAS

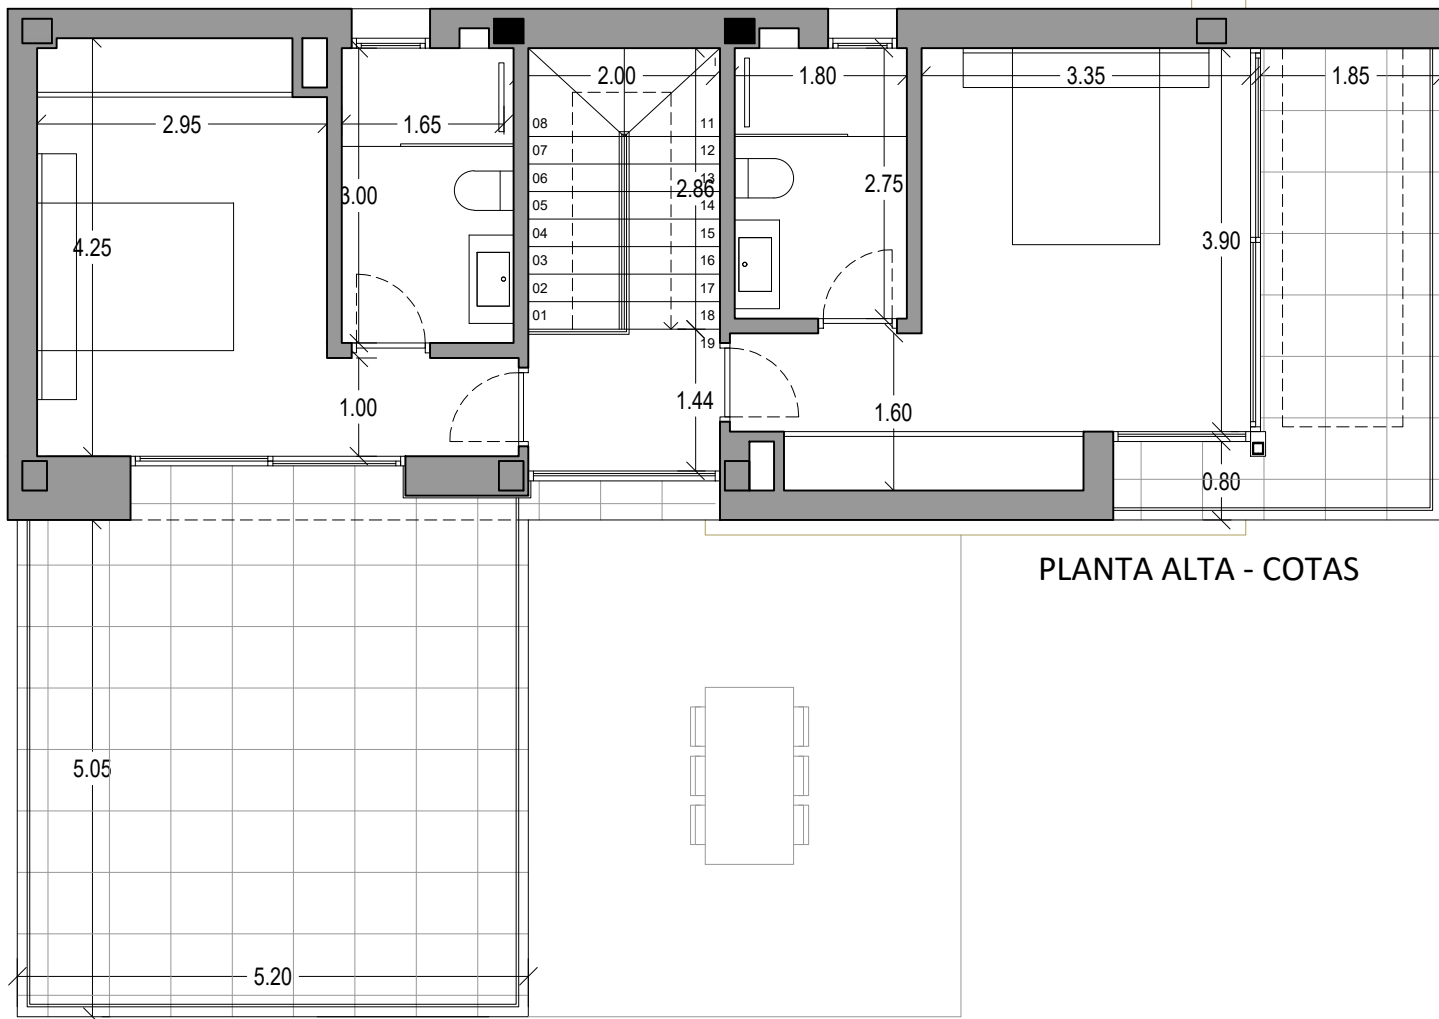

PLANTA ALTA - COTAS

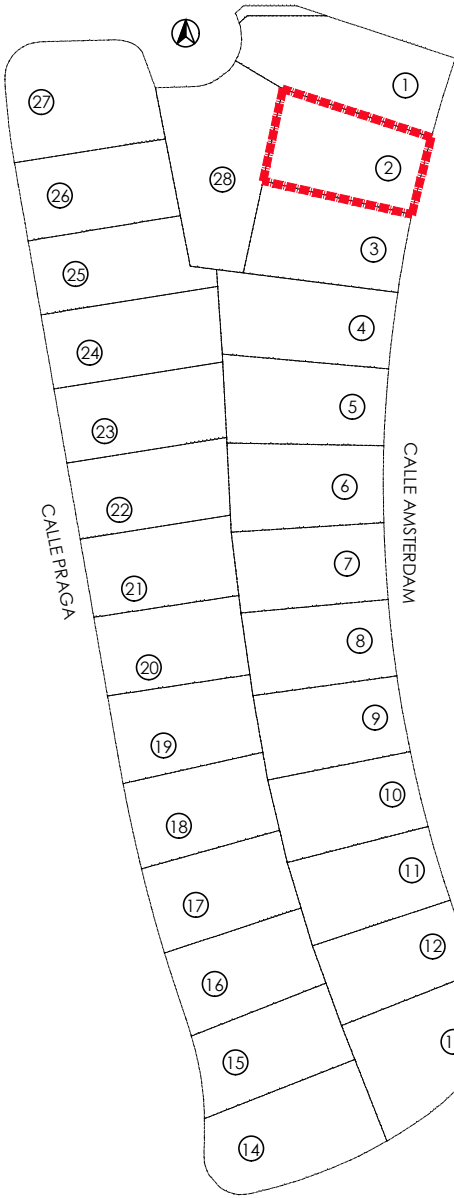



PARCELA 2

NOTA: El presente documento es de carácter informativo. Los planos y las superficies expresadas podrán experimentar variaciones por exigencias técnicas del proyecto. Todo el mobiliario, armarios y electrodomésticos, así como jardinería y arbolado, son meramente decorativos.

VILLA 2

SUPERFICIE DE PARCELA	551.30 m²
SUPERFICIE CONSTRUIDA VIVIENDA	155.05 m²
SUPERFICIE CONSTRUIDA PLANTA BAJA	87.60 m²
SUPERFICIE CONSTRUIDA PLANTA PRIMERA	55.45 m²
SUPERFICIE TERRAZAS CUBIERTAS P. BAJA (100%)	10.85 m²
SUPERFICIE TERRAZA CUBIERTA P.1 (100%)	1.15 m²
SUPERFICIE TERRAZA DESCUBIERTA P.B.	22.45 m²
SUPERFICIE TERRAZA DESCUBIERTA P.1	35.60 m²
PISCINA - LÁMINA DE AGUA	28.00 m²
TOTAL	241.10 m²

PARCELA

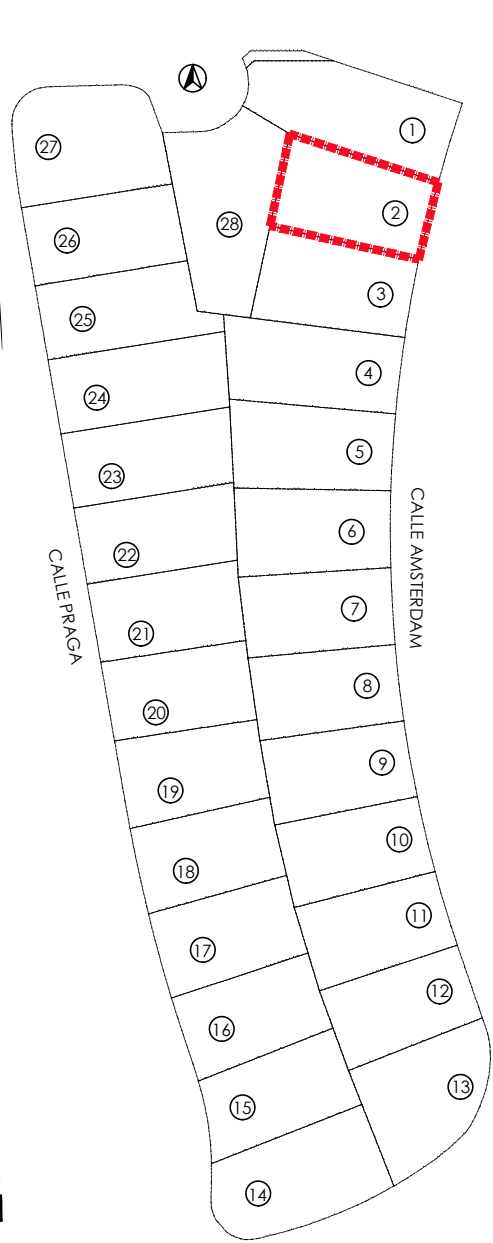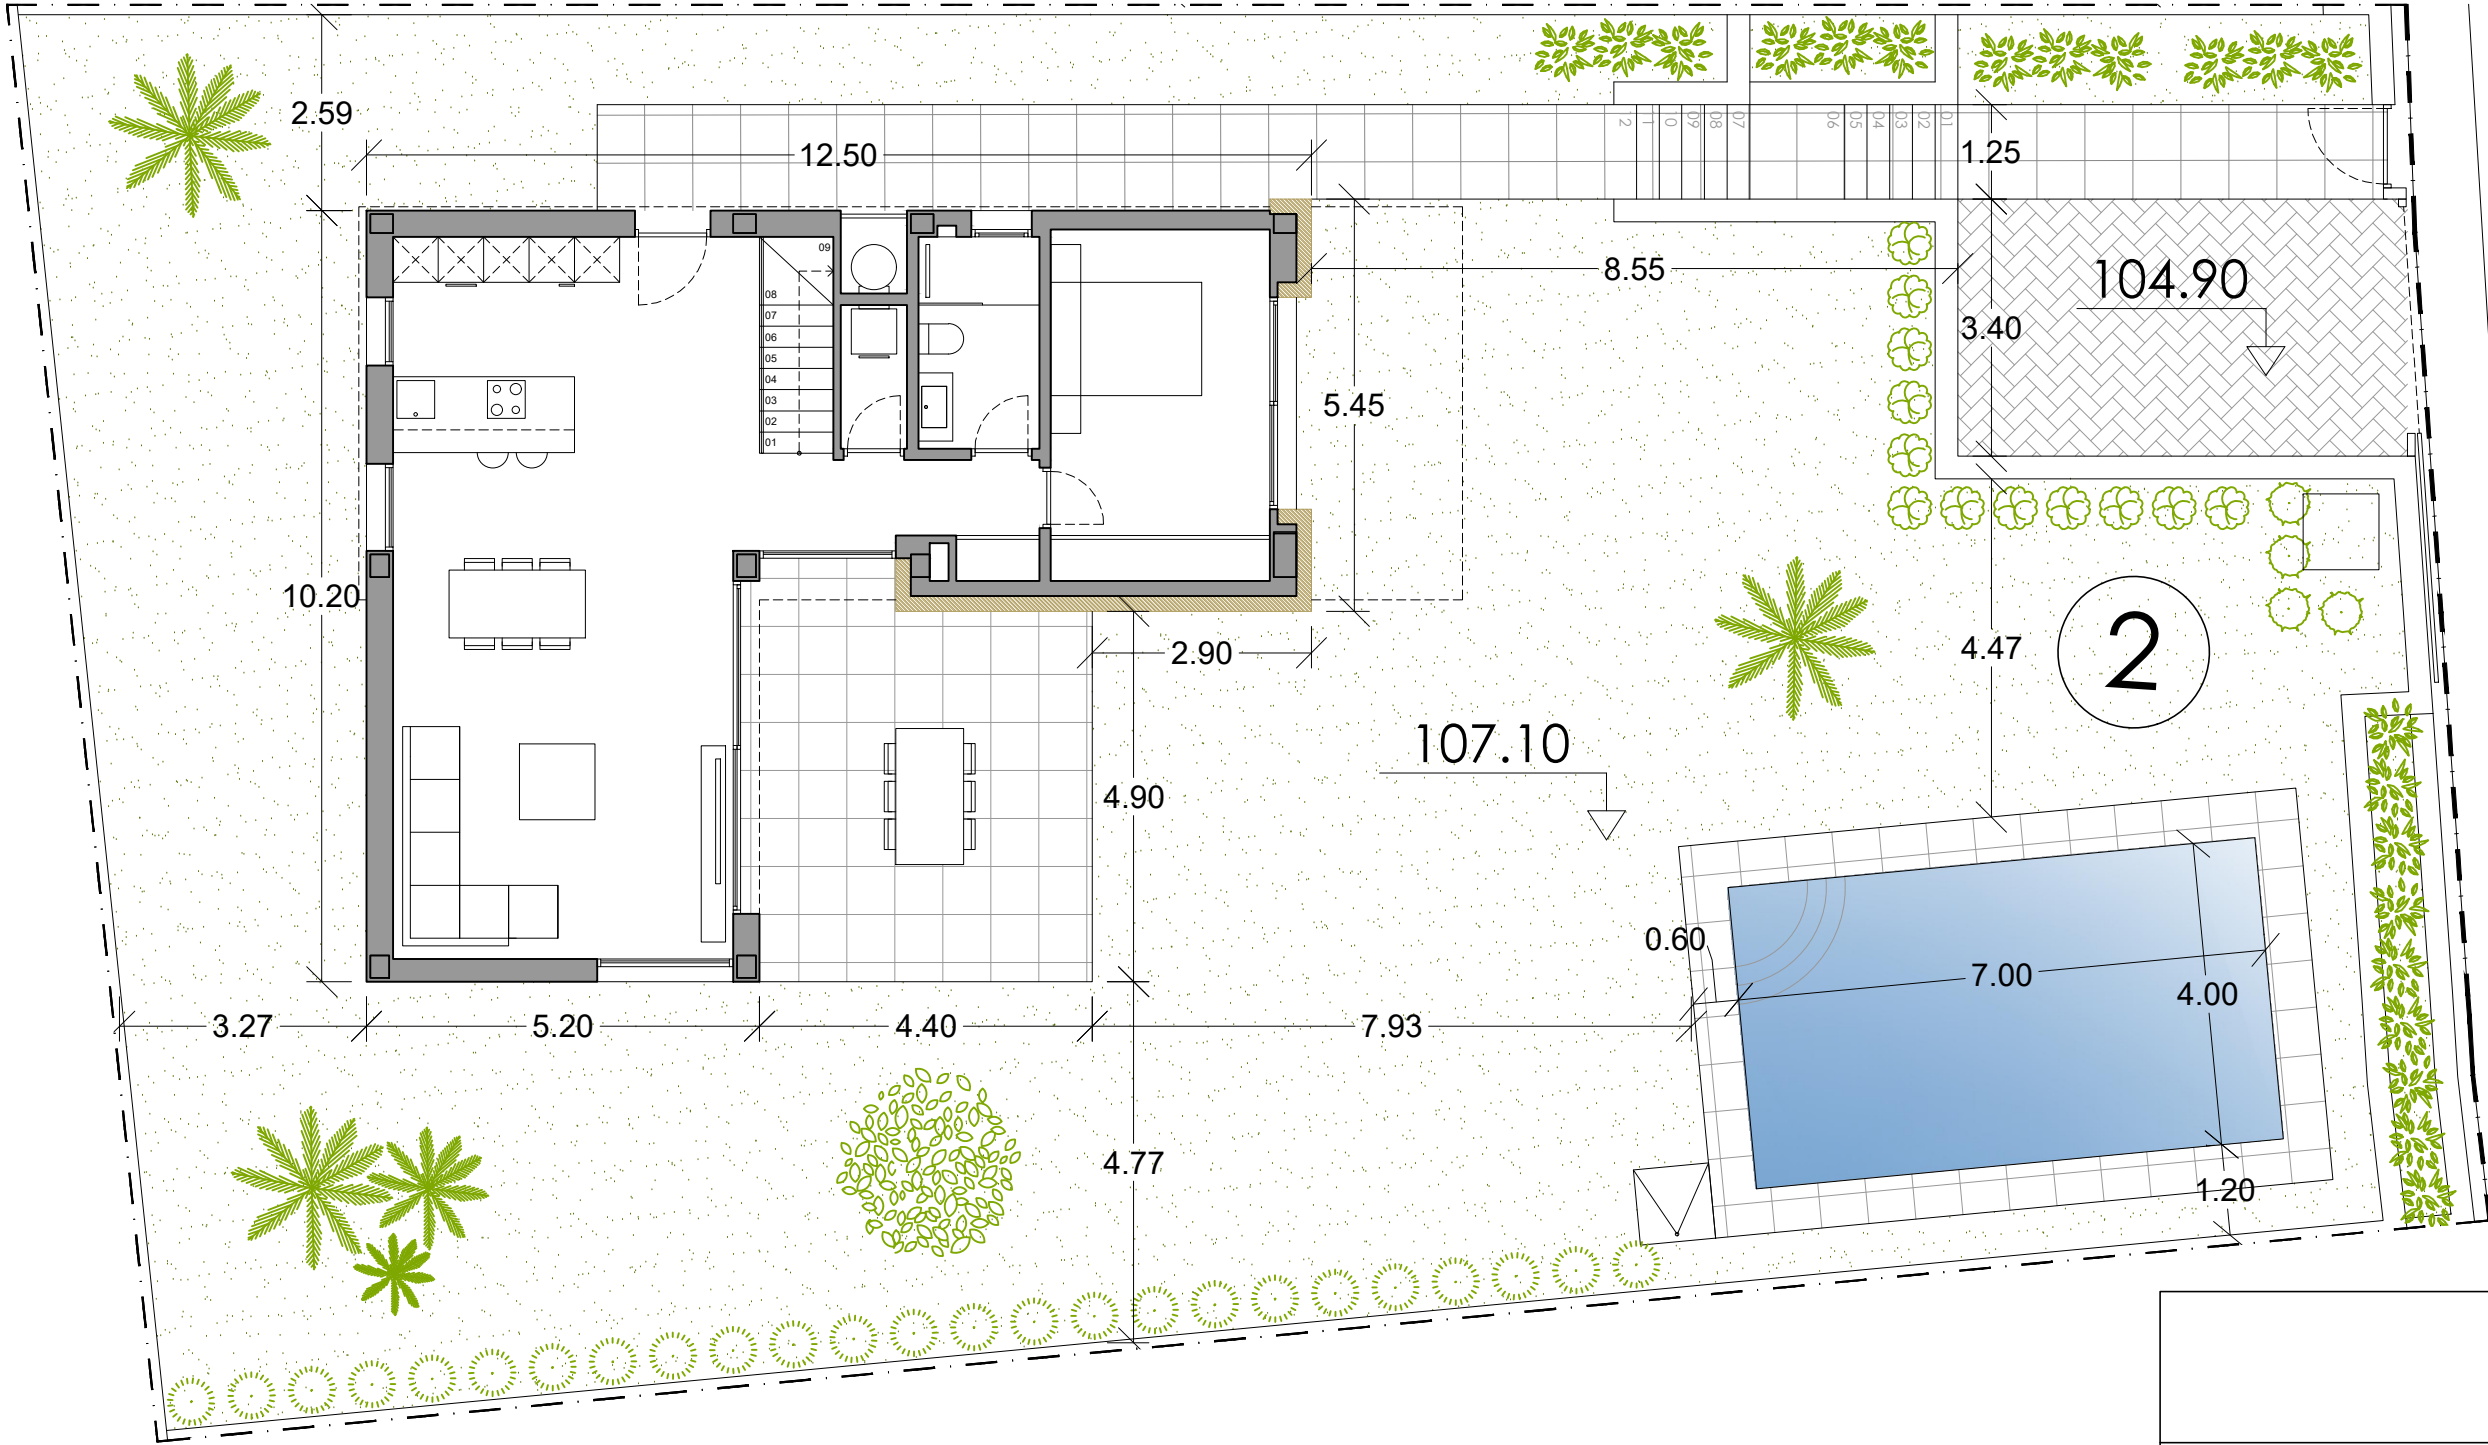


PARCELA 2


NOTA: El presente documento es de carácter informativo. Los planos y las superficies expresadas podrán experimentar variaciones por exigencias técnicas del proyecto. Todo el mobiliario, armarios y electrodomésticos, así como jardinería y arbolado, son meramente decorativos.

VILLA 6


SUPERFICIE DE PARCELA	530.90 m²
SUPERFICIE CONSTRUIDA VIVIENDA	155.05 m²
SUPERFICIE CONSTRUIDA PLANTA BAJA	87.60 m²
SUPERFICIE CONSTRUIDA PLANTA PRIMERA	55.45 m²
SUPERFICIE TERRAZAS CUBIERTAS P. BAJA (100%)	10.85 m²
SUPERFICIE TERRAZA CUBIERTA P.1 (100%)	1.15 m²
SUPERFICIE TERRAZA DESCUBIERTA P.B.	22.45 m²
SUPERFICIE TERRAZA DESCUBIERTA P.1	35.60 m²
PISCINA - LÁMINA DE AGUA	28.00 m²
TOTAL	241.10 m²

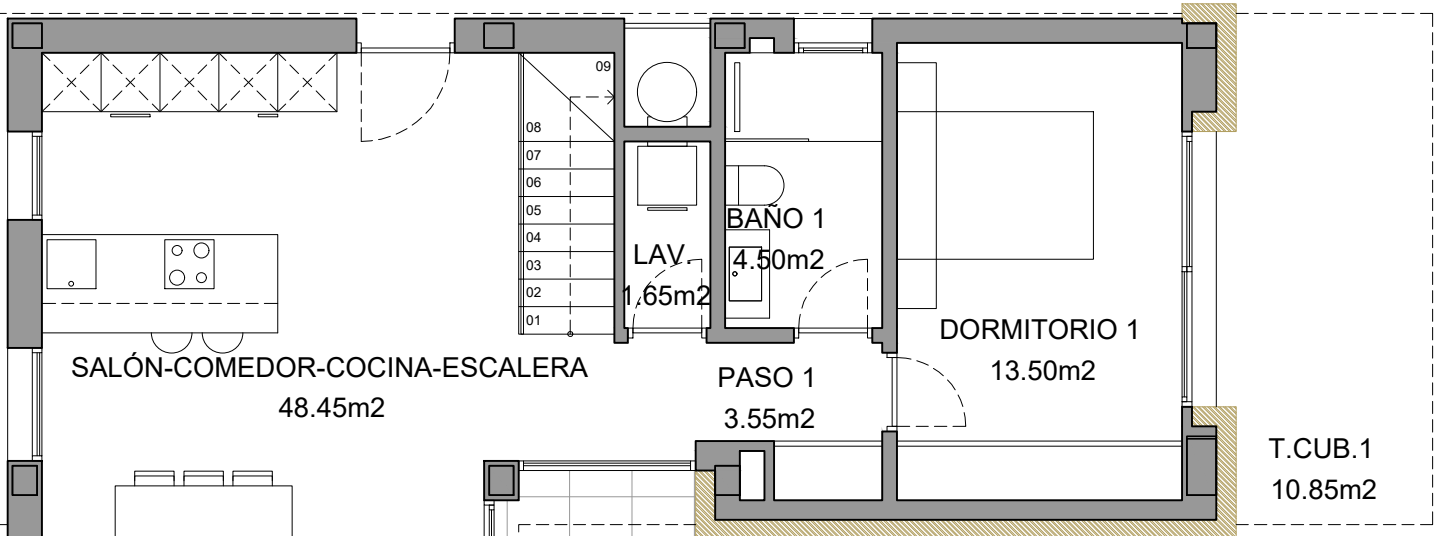

PLANTA BAJA - SUPERFICIES

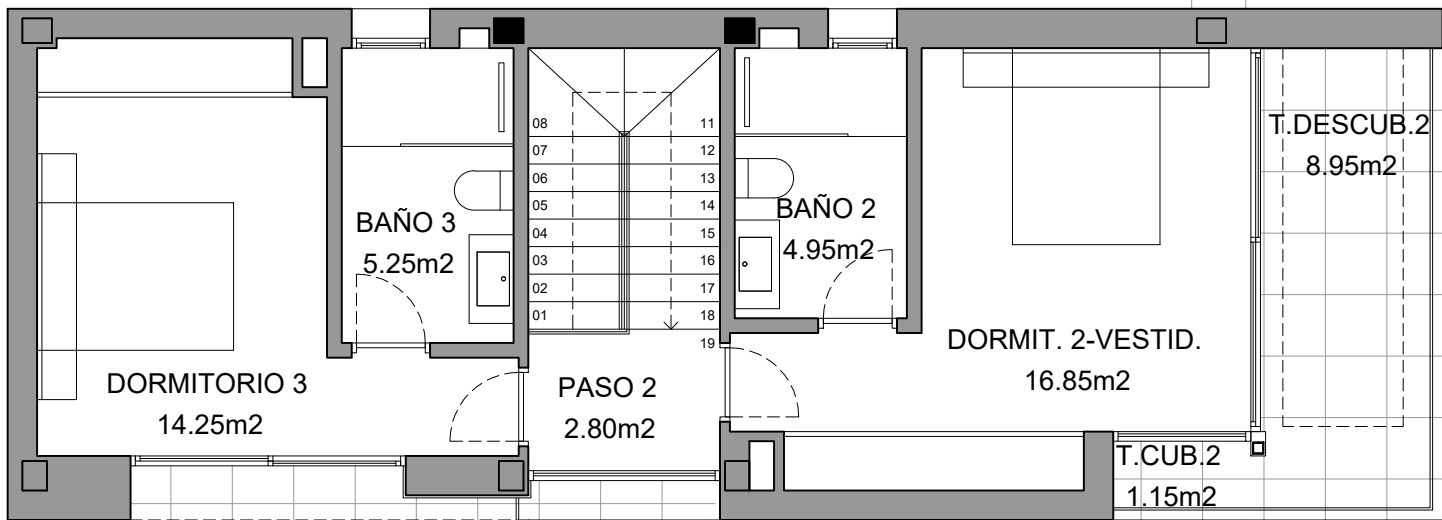

PLANTA ALTA - SUPERFICIES

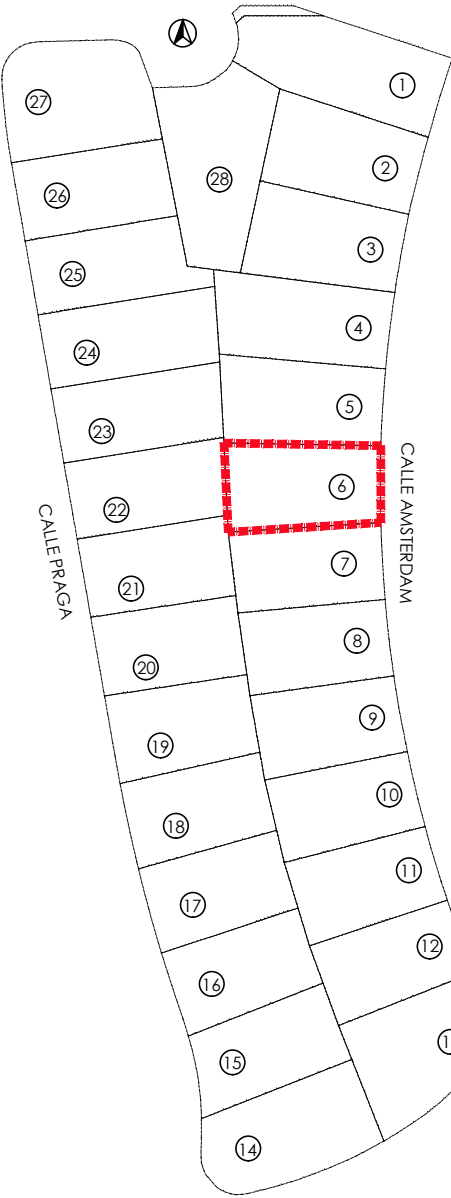


PARCELA 6


NOTA: El presente documento es de carácter informativo. Los planos y las superficies expresadas podrán experimentar variaciones por exigencias técnicas del proyecto. Todo el mobiliario, armarios y electrodomésticos, así como jardinería y arbolado, son meramente decorativos.

VILLA 6


SUPERFICIE DE PARCELA	530.90 m²
SUPERFICIE CONSTRUIDA VIVIENDA	155.05 m²
SUPERFICIE CONSTRUIDA PLANTA BAJA	87.60 m²
SUPERFICIE CONSTRUIDA PLANTA PRIMERA	55.45 m²
SUPERFICIE TERRAZAS CUBIERTAS P. BAJA (100%)	10.85 m²
SUPERFICIE TERRAZA CUBIERTA P.1 (100%)	1.15 m²
SUPERFICIE TERRAZA DESCUBIERTA P.B.	22.45 m²
SUPERFICIE TERRAZA DESCUBIERTA P.1	35.60 m²
PISCINA - LÁMINA DE AGUA	28.00 m²
TOTAL	241.10 m²

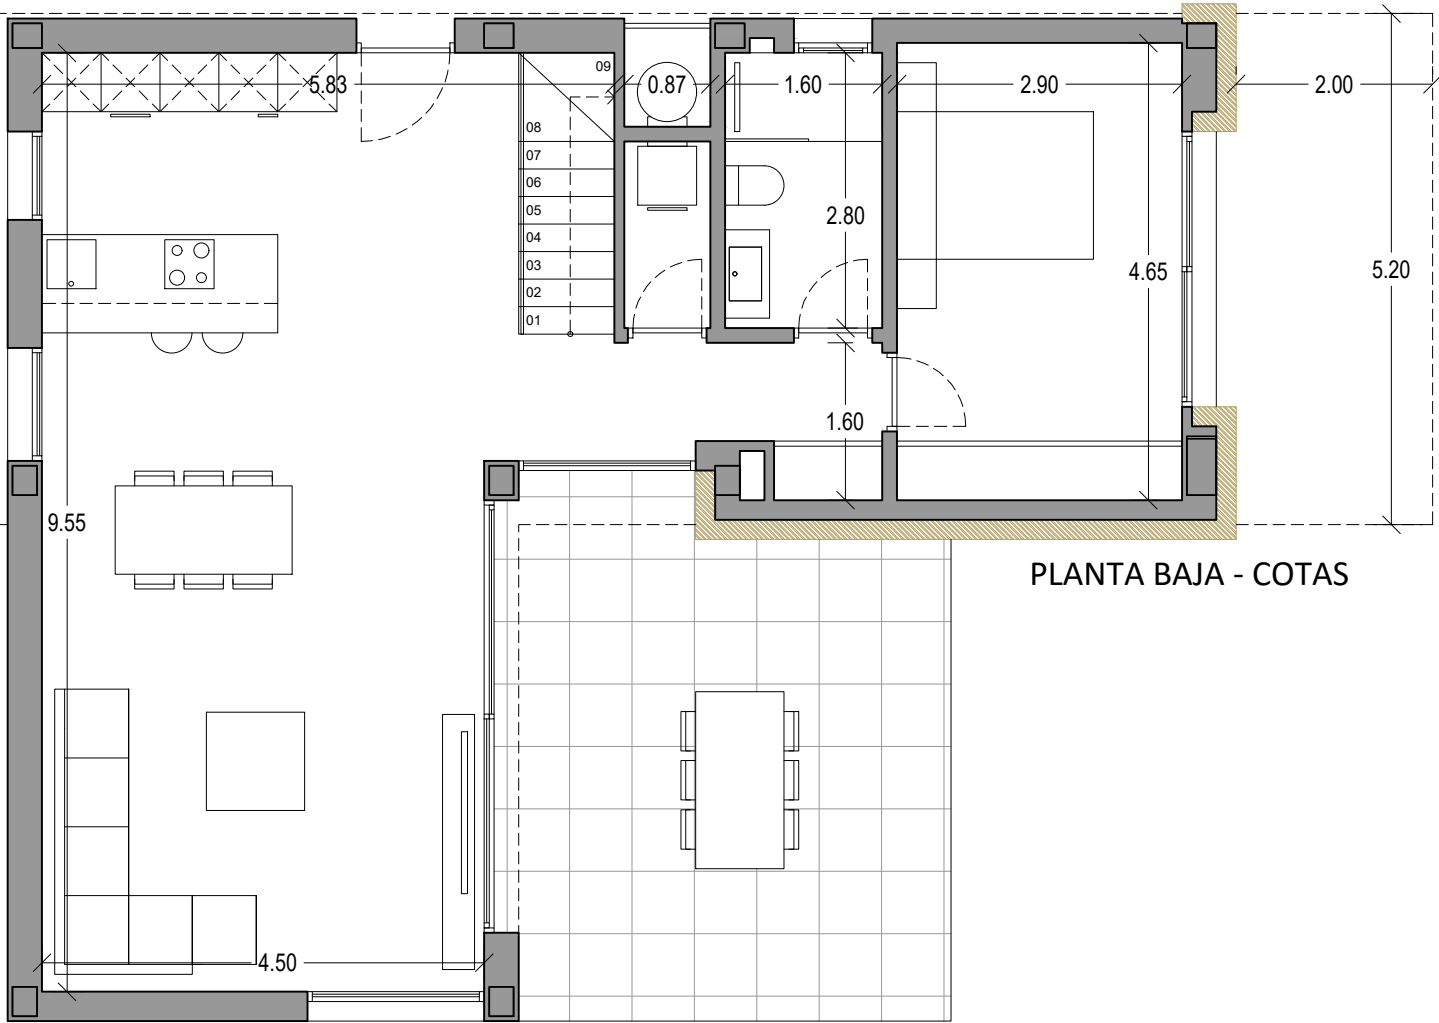

PLANTA BAJA - COTAS

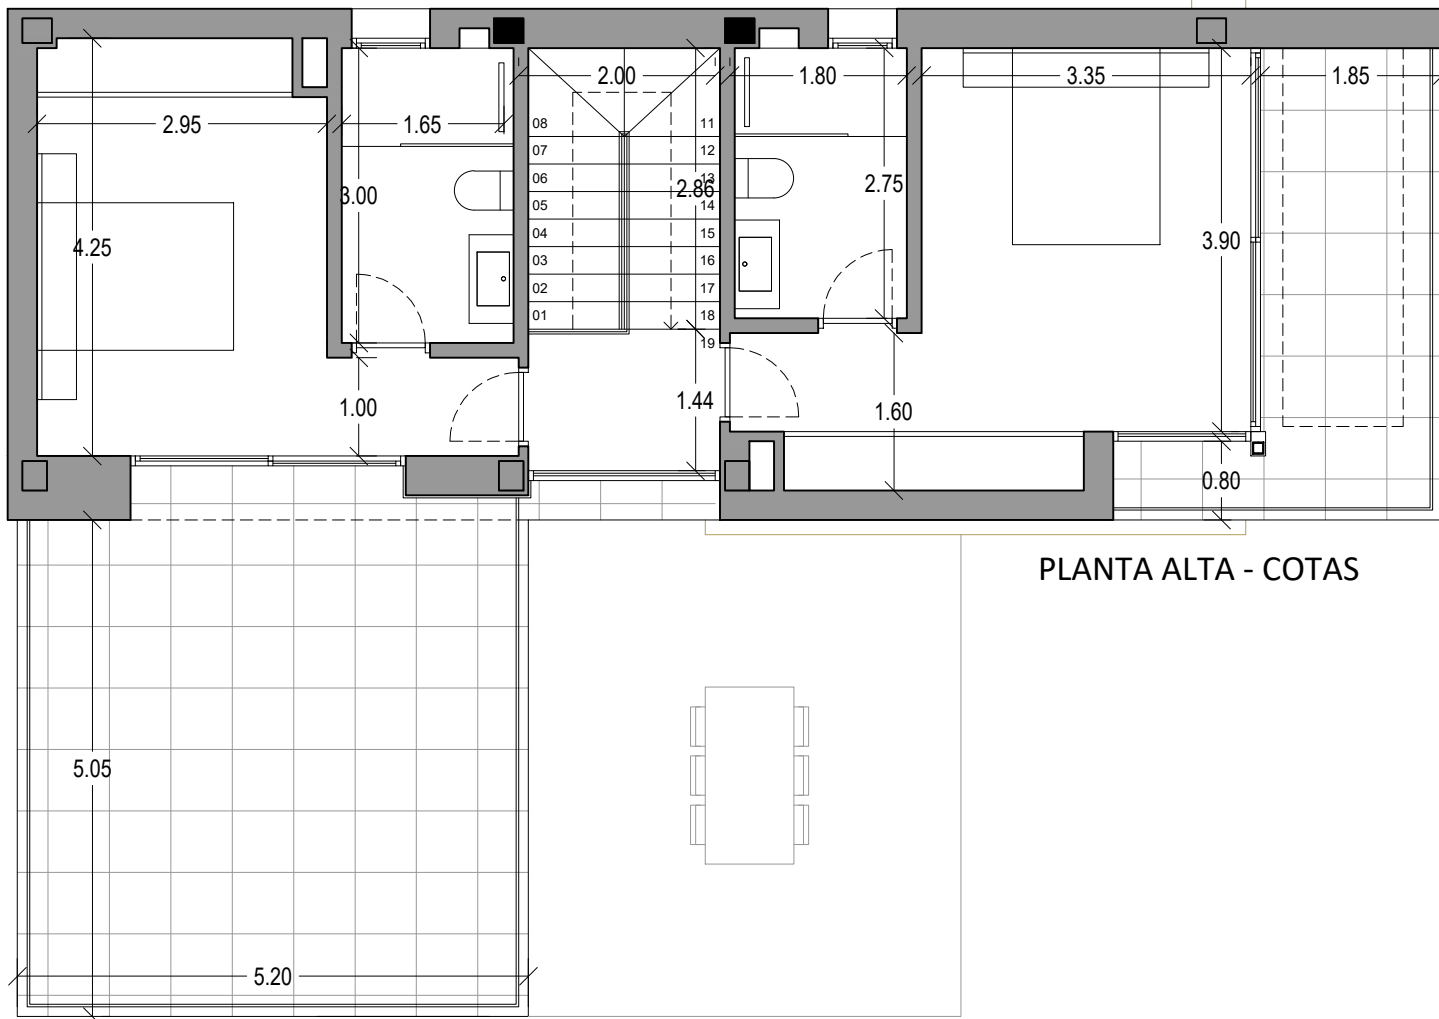

PLANTA ALTA - COTAS

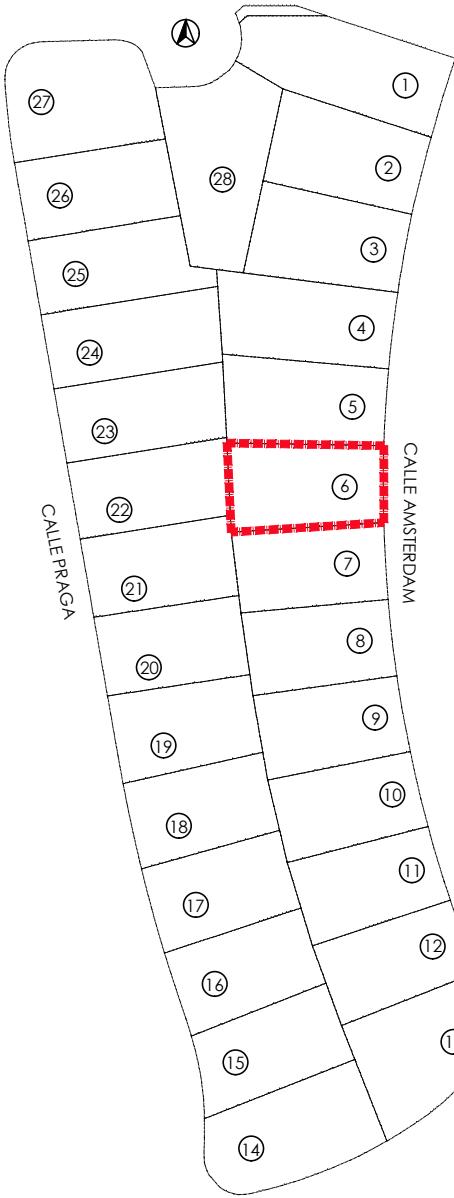



PARCELA 6

NOTA: El presente documento es de carácter informativo. Los planos y las superficies expresadas podrán experimentar variaciones por exigencias técnicas del proyecto. Todo el mobiliario, armarios y electrodomésticos, así como jardinería y arbolado, son meramente decorativos.

VILLA 6

SUPERFICIE DE PARCELA	530.90 m²
SUPERFICIE CONSTRUIDA VIVIENDA	155.05 m²
SUPERFICIE CONSTRUIDA PLANTA BAJA	87.60 m²
SUPERFICIE CONSTRUIDA PLANTA PRIMERA	55.45 m²
SUPERFICIE TERRAZAS CUBIERTAS P. BAJA (100%)	10.85 m²
SUPERFICIE TERRAZA CUBIERTA P.1 (100%)	1.15 m²
SUPERFICIE TERRAZA DESCUBIERTA P.B.	22.45 m²
SUPERFICIE TERRAZA DESCUBIERTA P.1	35.60 m²
PISCINA - LÁMINA DE AGUA	28.00 m²
TOTAL	241.10 m²

PARCELA

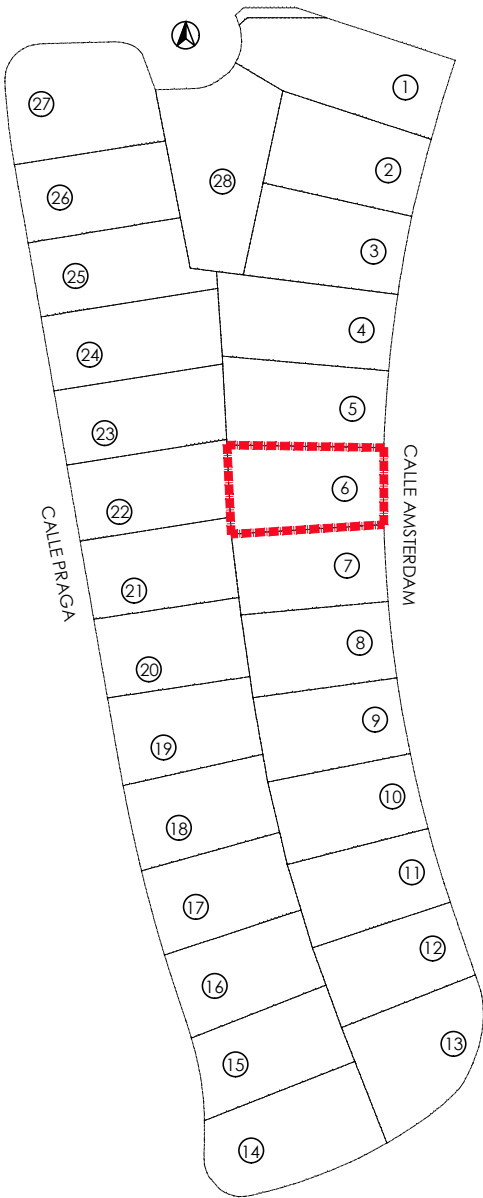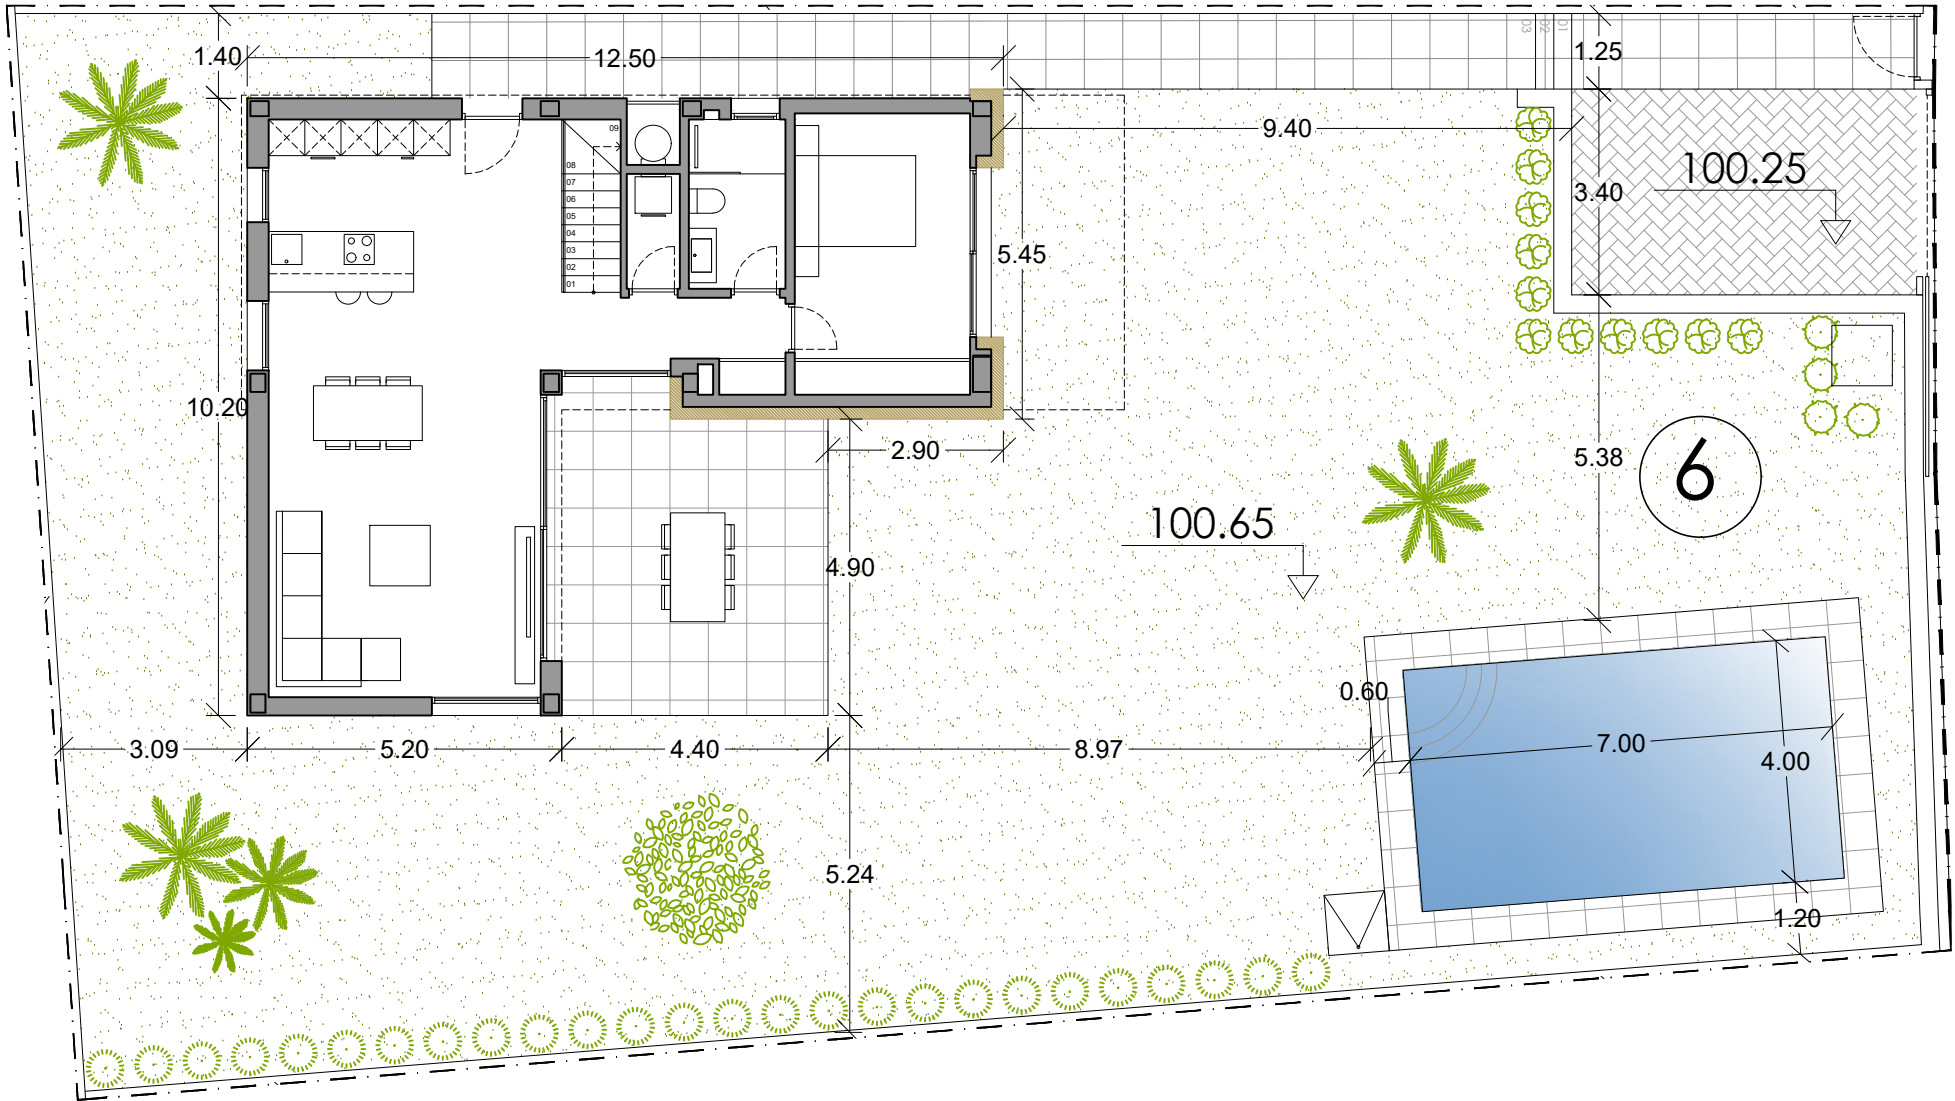


PARCELA 6

NOTA: El presente documento es de carácter informativo. Los planos y las superficies expresadas podrán experimentar variaciones por exigencias técnicas del proyecto. Todo el mobiliario, armarios y electrodomésticos, así como jardinería y arbolado, son meramente decorativos.




VILLA 28


PLANTA BAJA - SUPERFICIES

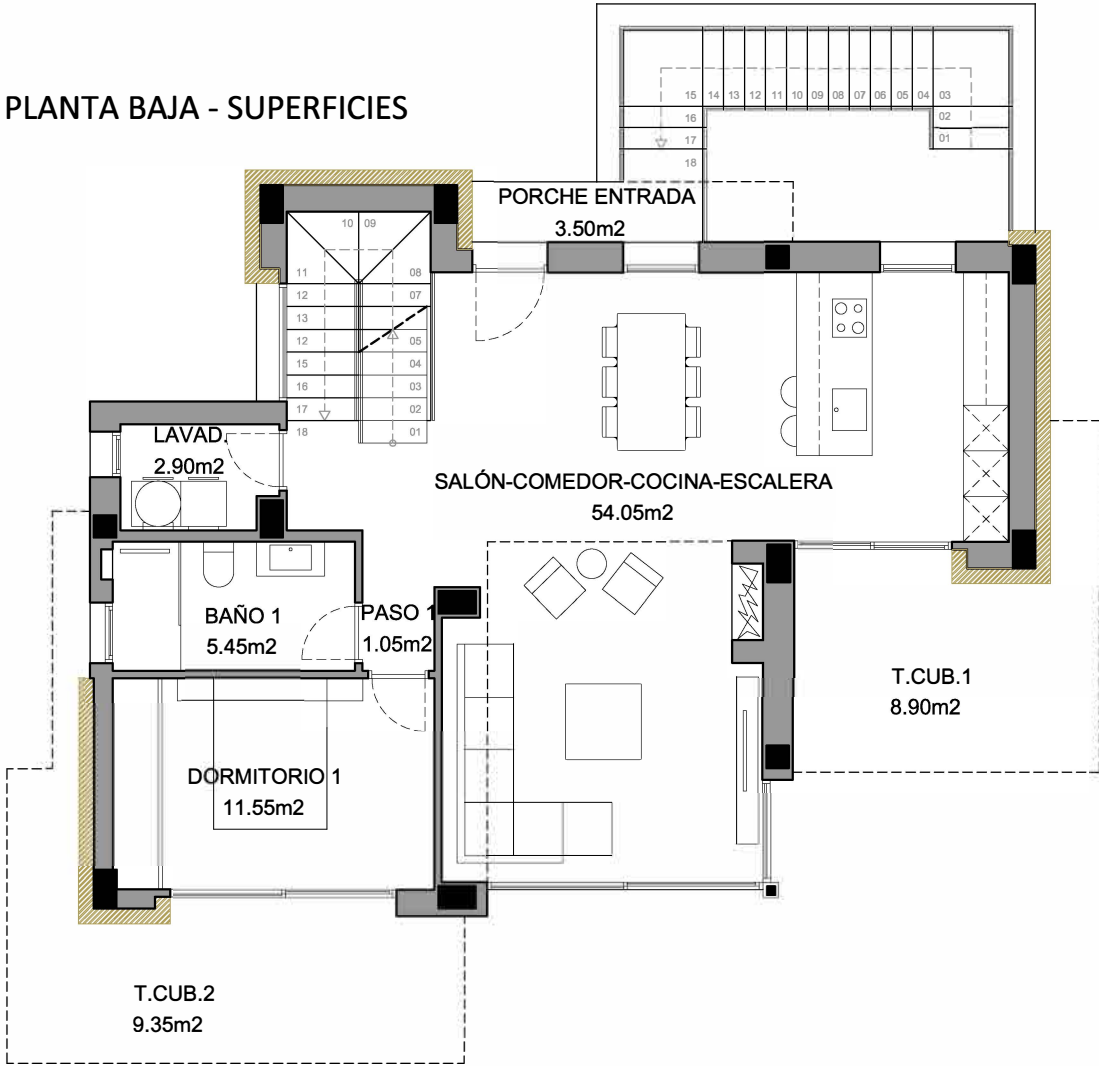

PLANTA ALTA - SUPERFICIES

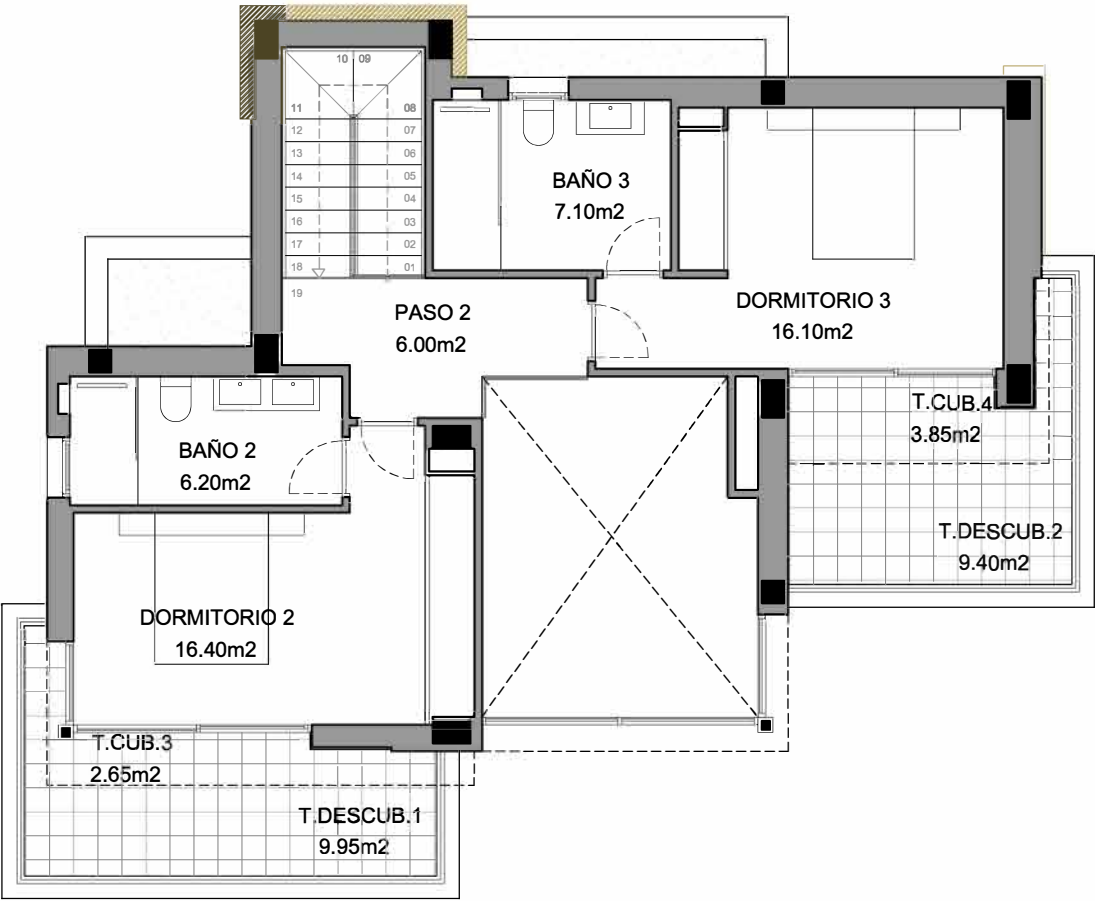

SUPERFICIE DE PARCELA	722.10 m²
SUPERFICIE CONSTRUIDA VIVIENDA	278.70 m²
SUPERFICIE CONSTRUIDA SÓTANO	94.40 m²
SUPERFICIE CONSTRUIDA PLANTA BAJA	92.65 m²
SUPERFICIE CONSTRUIDA PLANTA PRIMERA	63.40 m²
SUPERFICIE TERRAZAS CUBIERTAS P. BAJA (100%)	21.75 m²
SUPERFICIE TERRAZAS CUBIERTAS P. 1 (100%)	6.50 m²
SUPERFICIE PATIO DESCUBIERTO SÓTANO	15.95 m²
SUPERFICIE TERRAZA DESCUBIERTA P.B	21.50 m²
SUPERFICIE TERRAZA DESCUBIERTA P.1	19.35 m²
PISCINA - LÁMINA DE AGUA	32.00 m²
TOTAL	367.50 m²

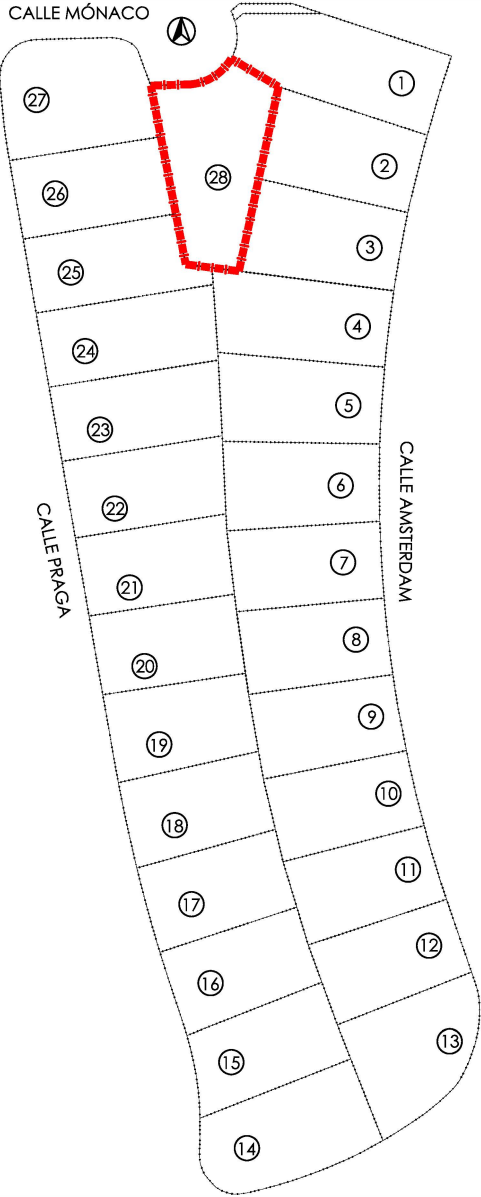

VILLA 28


SUPERFICIE DE PARCELA	722.10 m²
SUPERFICIE CONSTRUIDA VIVIENDA	278.70 m²
SUPERFICIE CONSTRUIDA SÓTANO	94.40 m²
SUPERFICIE CONSTRUIDA PLANTA BAJA	92.65 m²
SUPERFICIE CONSTRUIDA PLANTA PRIMERA	63.40 m²
SUPERFICIE TERRAZAS CUBIERTAS P. BAJA (100%)	21.75 m²
SUPERFICIE TERRAZAS CUBIERTAS P. 1 (100%)	6.50 m²
SUPERFICIE PATIO DESCUBIERTO SÓTANO	15.95 m²
SUPERFICIE TERRAZA DESCUBIERTA P.B	21.50 m²
SUPERFICIE TERRAZA DESCUBIERTA P.1	19.35 m²
PISCINA - LÁMINA DE AGUA	32.00 m²
TOTAL	367.50 m²

PLANTA BAJA - COTAS




VILLA 28


SUPERFICIE DE PARCELA	722.10 m²
SUPERFICIE CONSTRUIDA VIVIENDA	278.70 m²
SUPERFICIE CONSTRUIDA SÓTANO	94.40 m²
SUPERFICIE CONSTRUIDA PLANTA BAJA	92.65 m²
SUPERFICIE CONSTRUIDA PLANTA PRIMERA	63.40 m²
SUPERFICIE TERRAZAS CUBIERTAS P. BAJA (100%)	21.75 m²
SUPERFICIE TERRAZAS CUBIERTAS P. 1 (100%)	6.50 m²
SUPERFICIE PATIO DESCUBIERTO SÓTANO	15.95 m²
SUPERFICIE TERRAZA DESCUBIERTA P.B	21.50 m²
SUPERFICIE TERRAZA DESCUBIERTA P.1	19.35 m²
PISCINA - LÁMINA DE AGUA	32.00 m²
TOTAL	367.50 m²

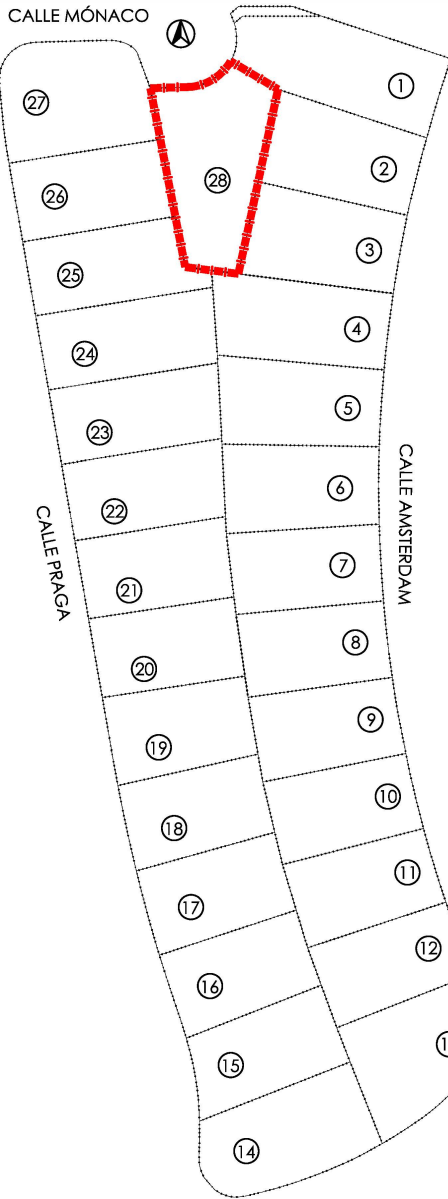

PARCELA

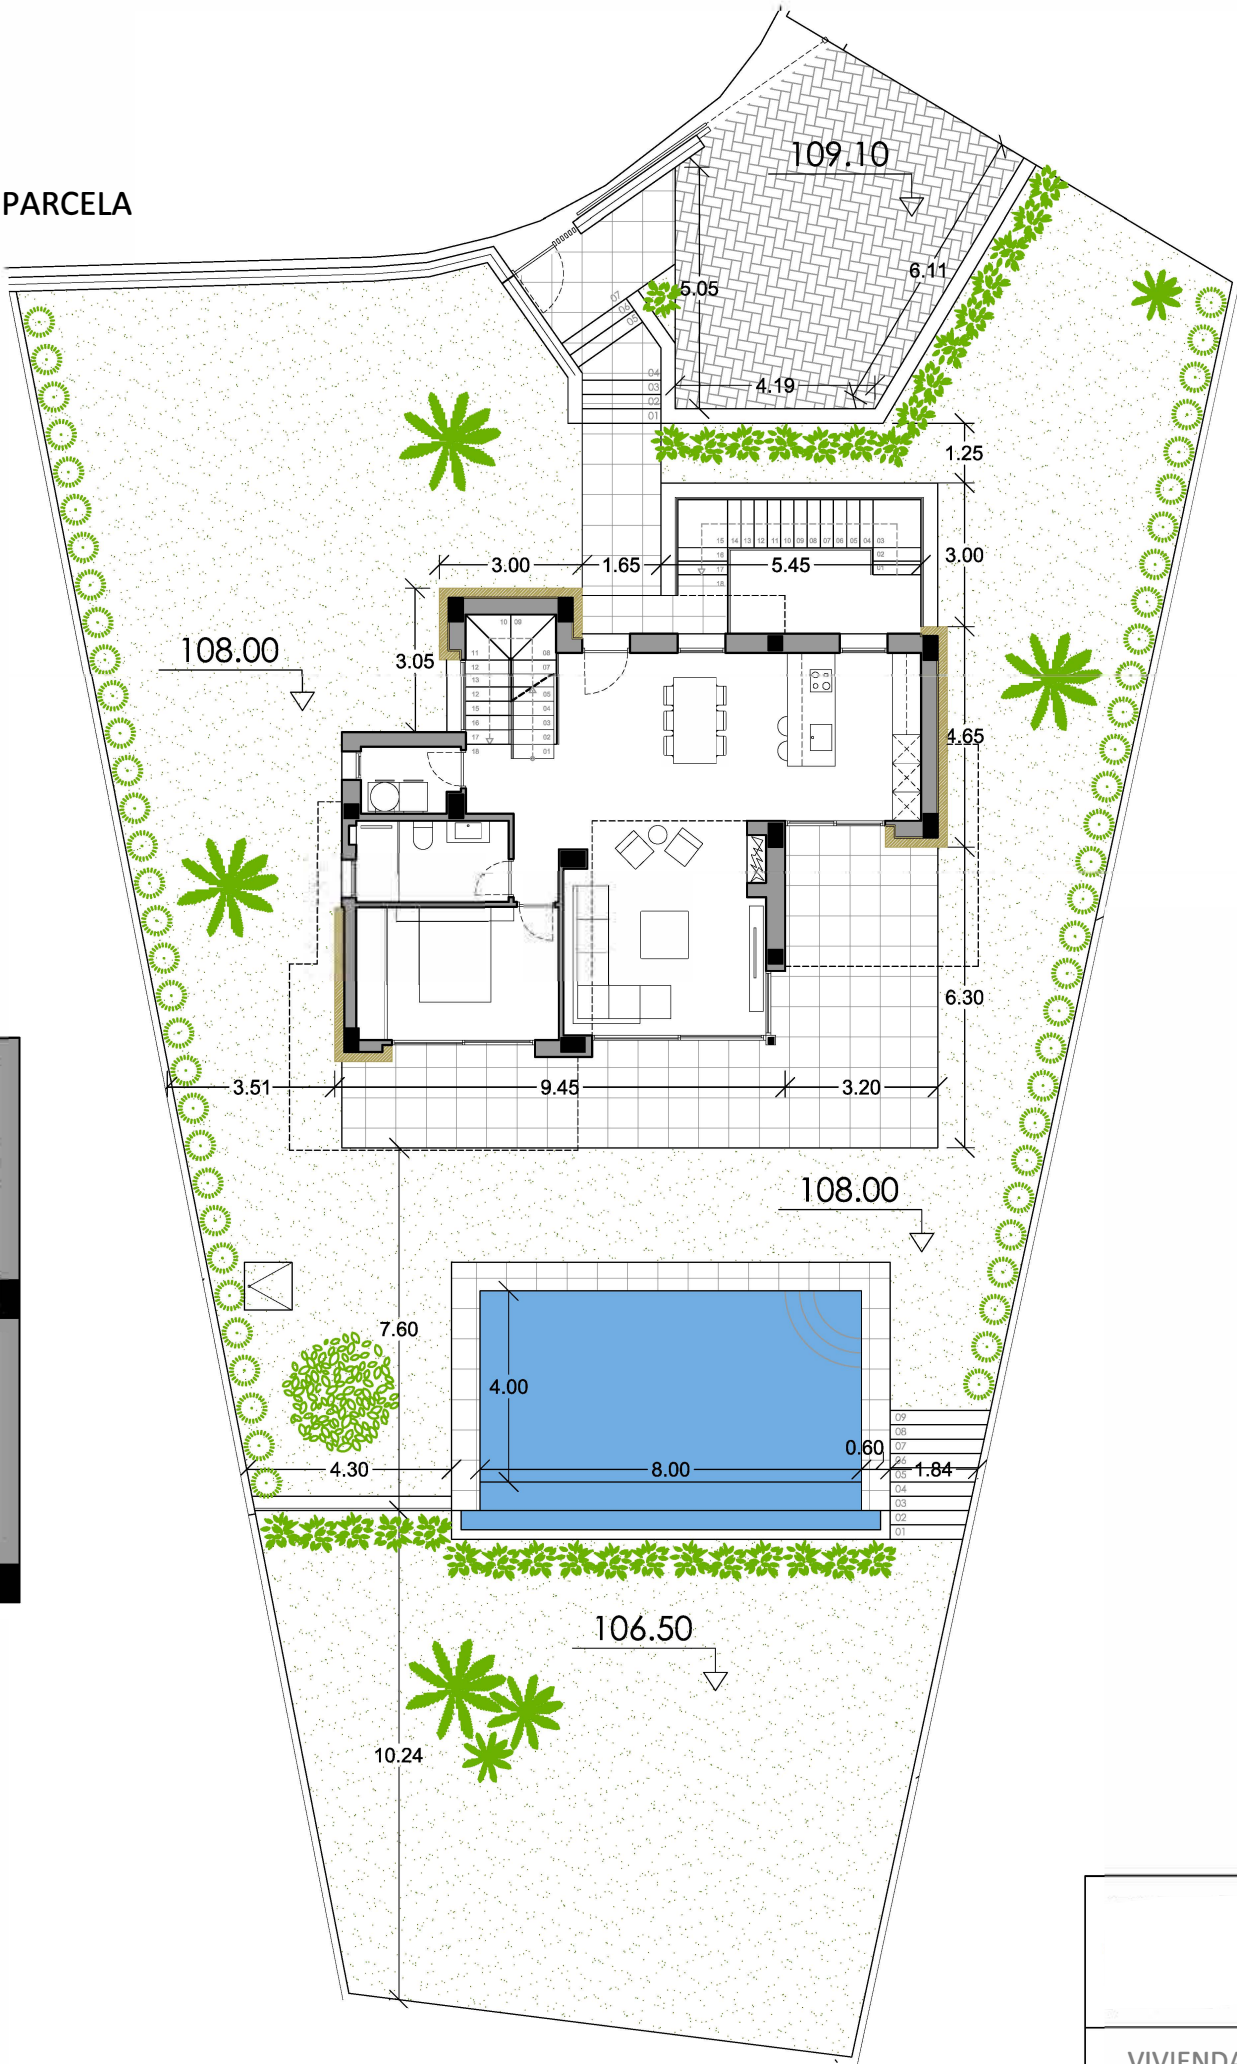

SÓTANO - SUPERFICIES Y COTAS

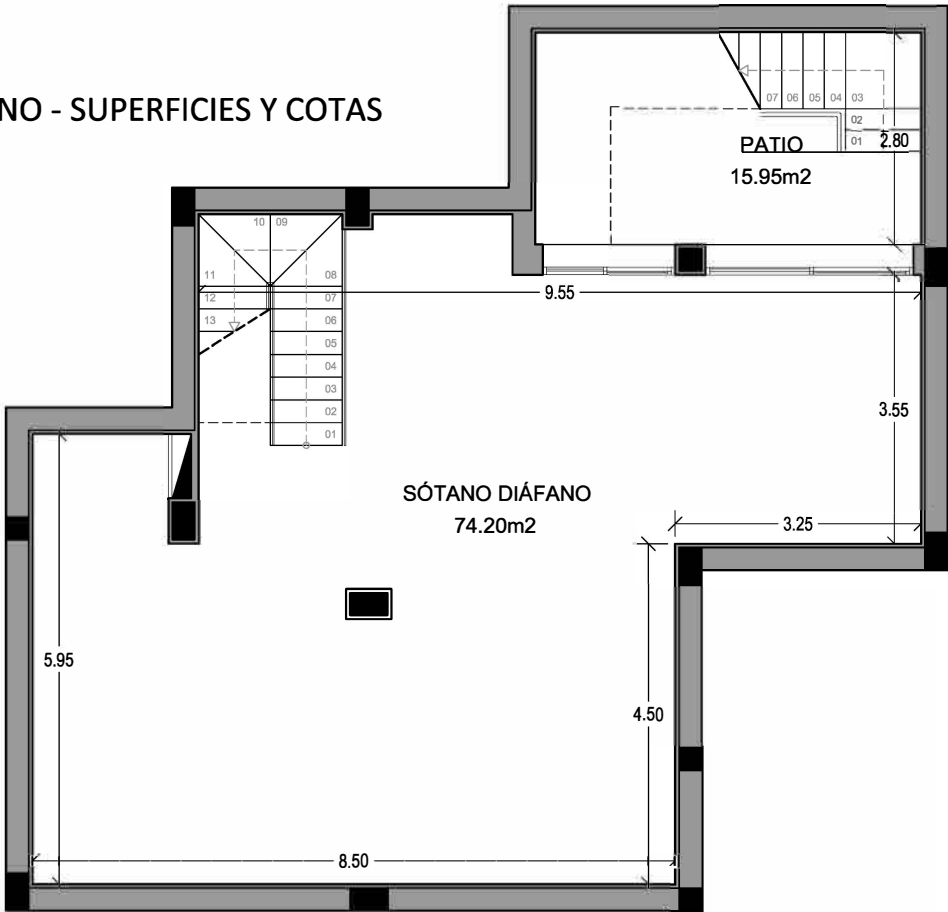

PARCELA 28

VIVIENDA UNIFAMILIAR C/ MÓNACO - SIERRA CORTINA - FINESTRAT

NOTA: El presente documento es de carácter informativo. Los planos y las superficies expresadas podrán experimentar variaciones por exigencias técnicas del proyecto. Todo el mobiliario, armarios y electrodomésticos, así como jardinería y arbolado, son meramente decorativos.