



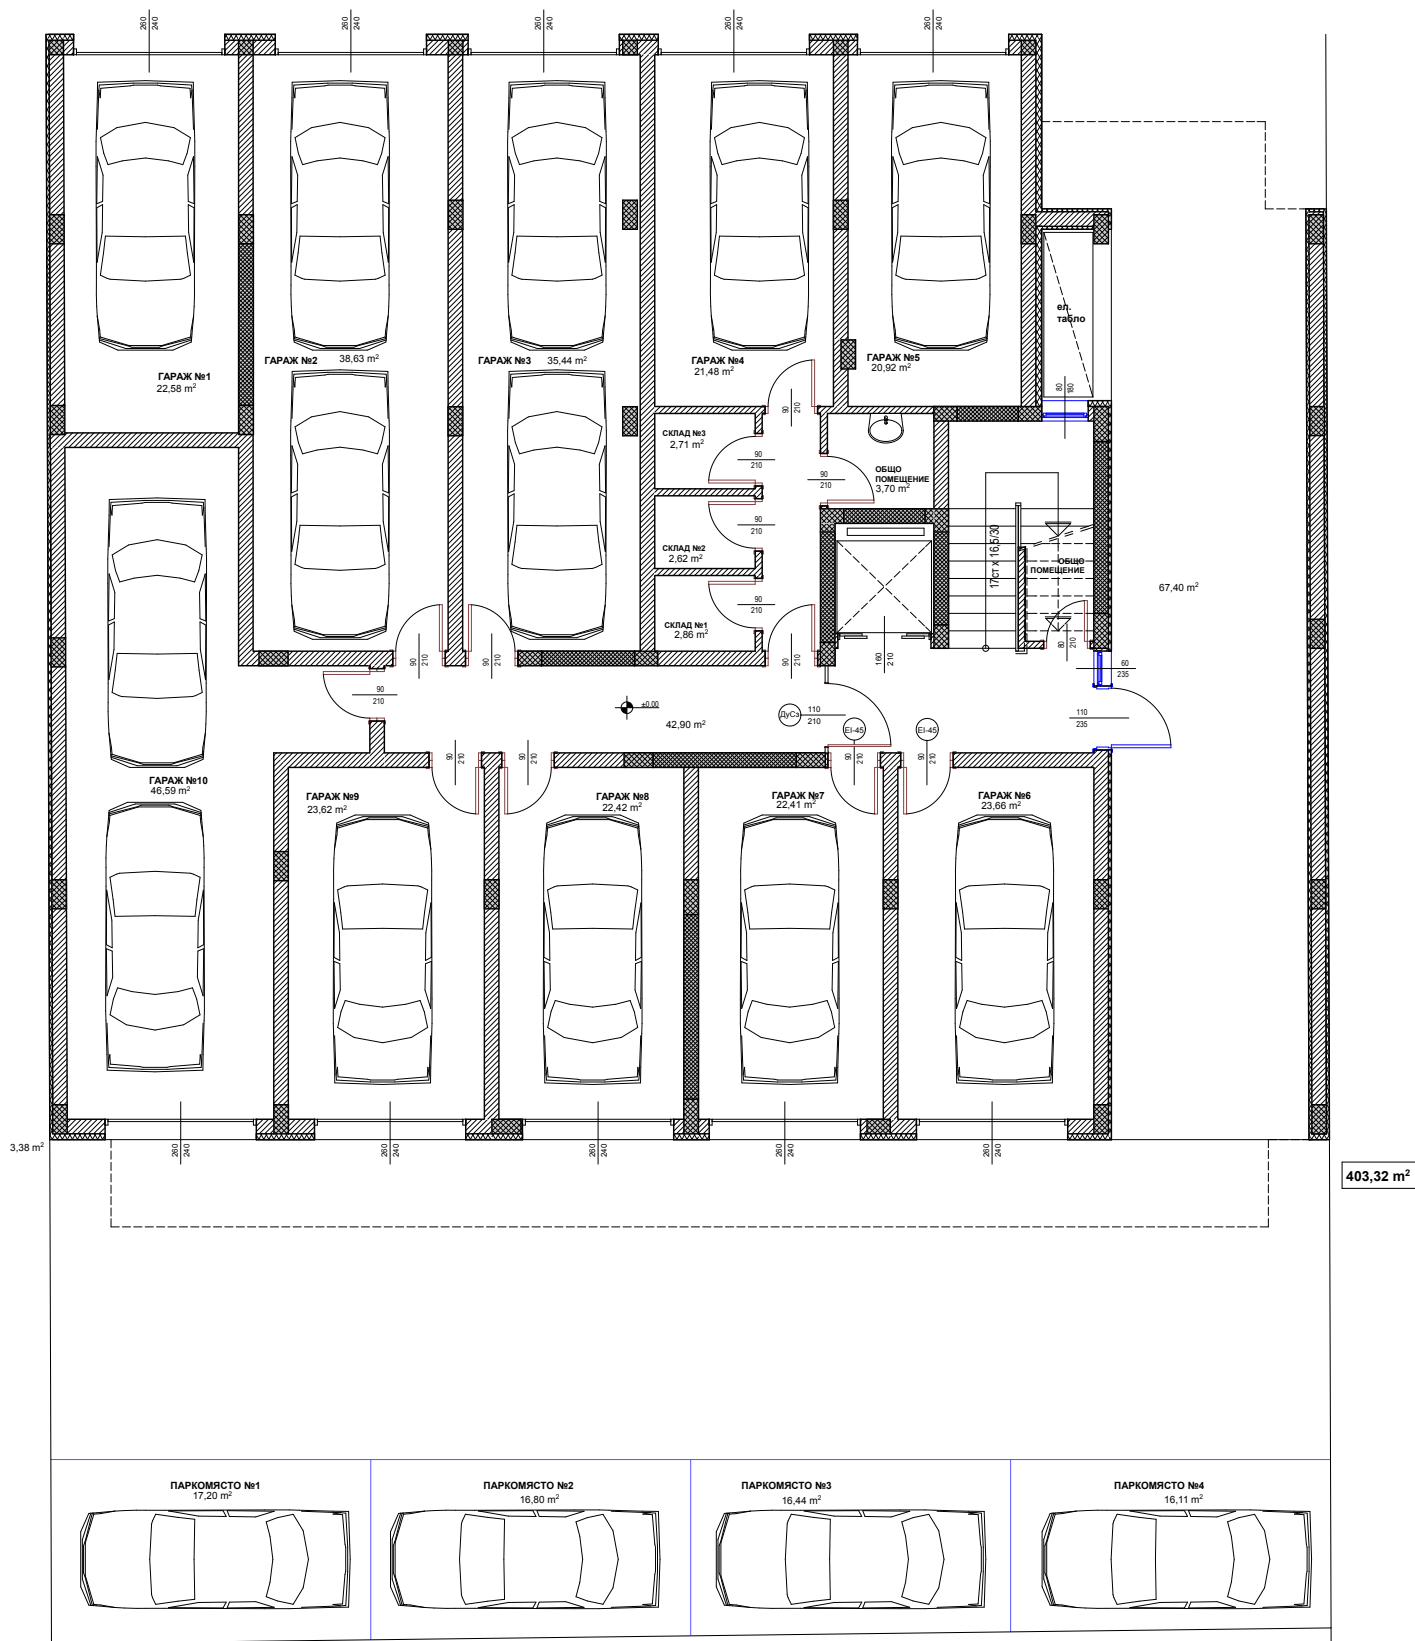


РАЗПРЕДЕЛЕНИЕ ПЪРВИ ПРИЗЕМЕН ЕТАЖ на кота +0,00 М 1:50

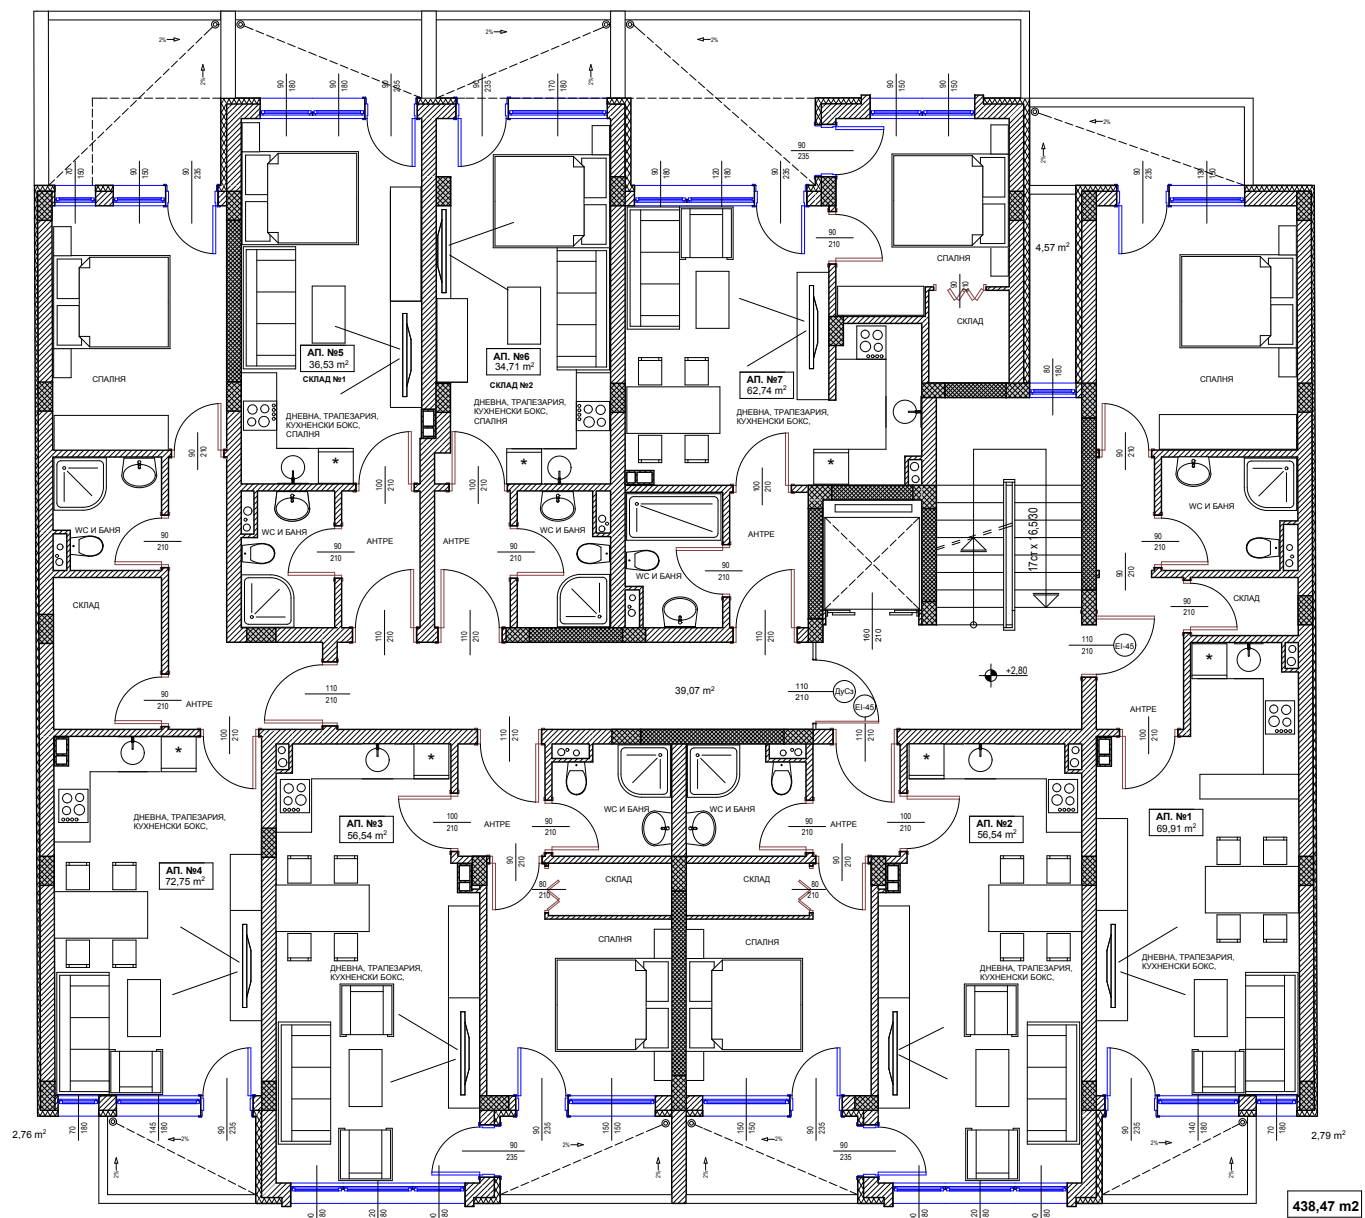


РАЗПРЕДЕЛЕНИЕ ВТОРИ ЖИЛИЩЕН ЕТАЖ на кота +2,80 М 1:50




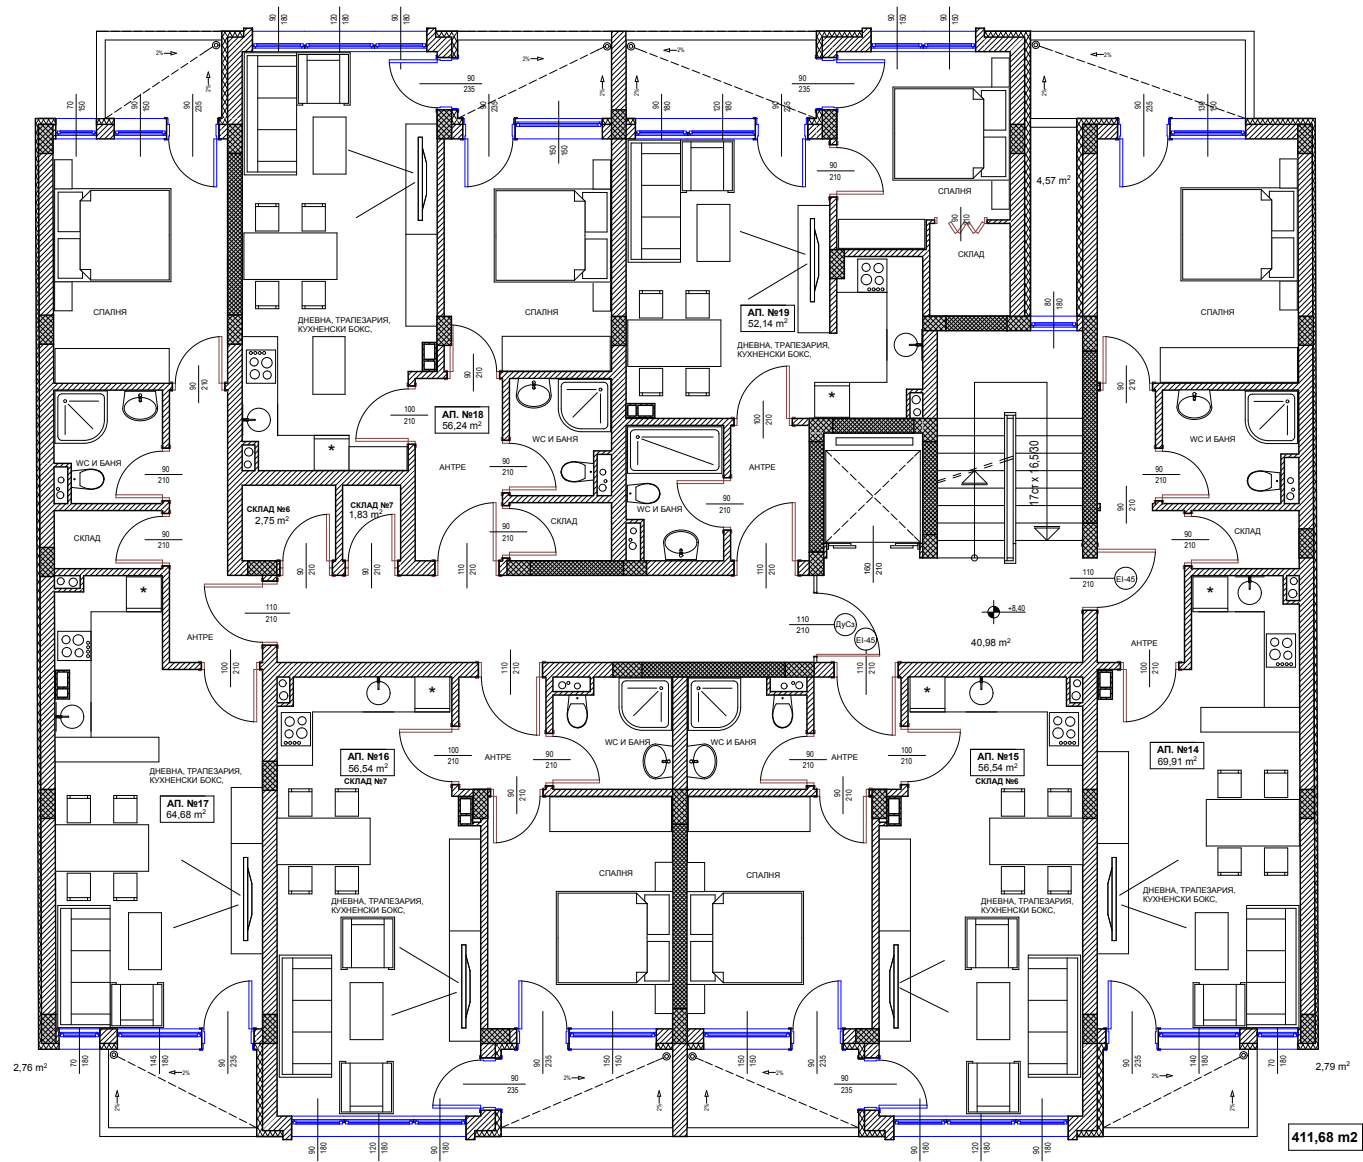


РАЗПРЕДЕЛЕНИЕ ЧЕТВЪРТИ ЖИЛИЩЕН ЕТАЖ на кота +8,40 М 1:50

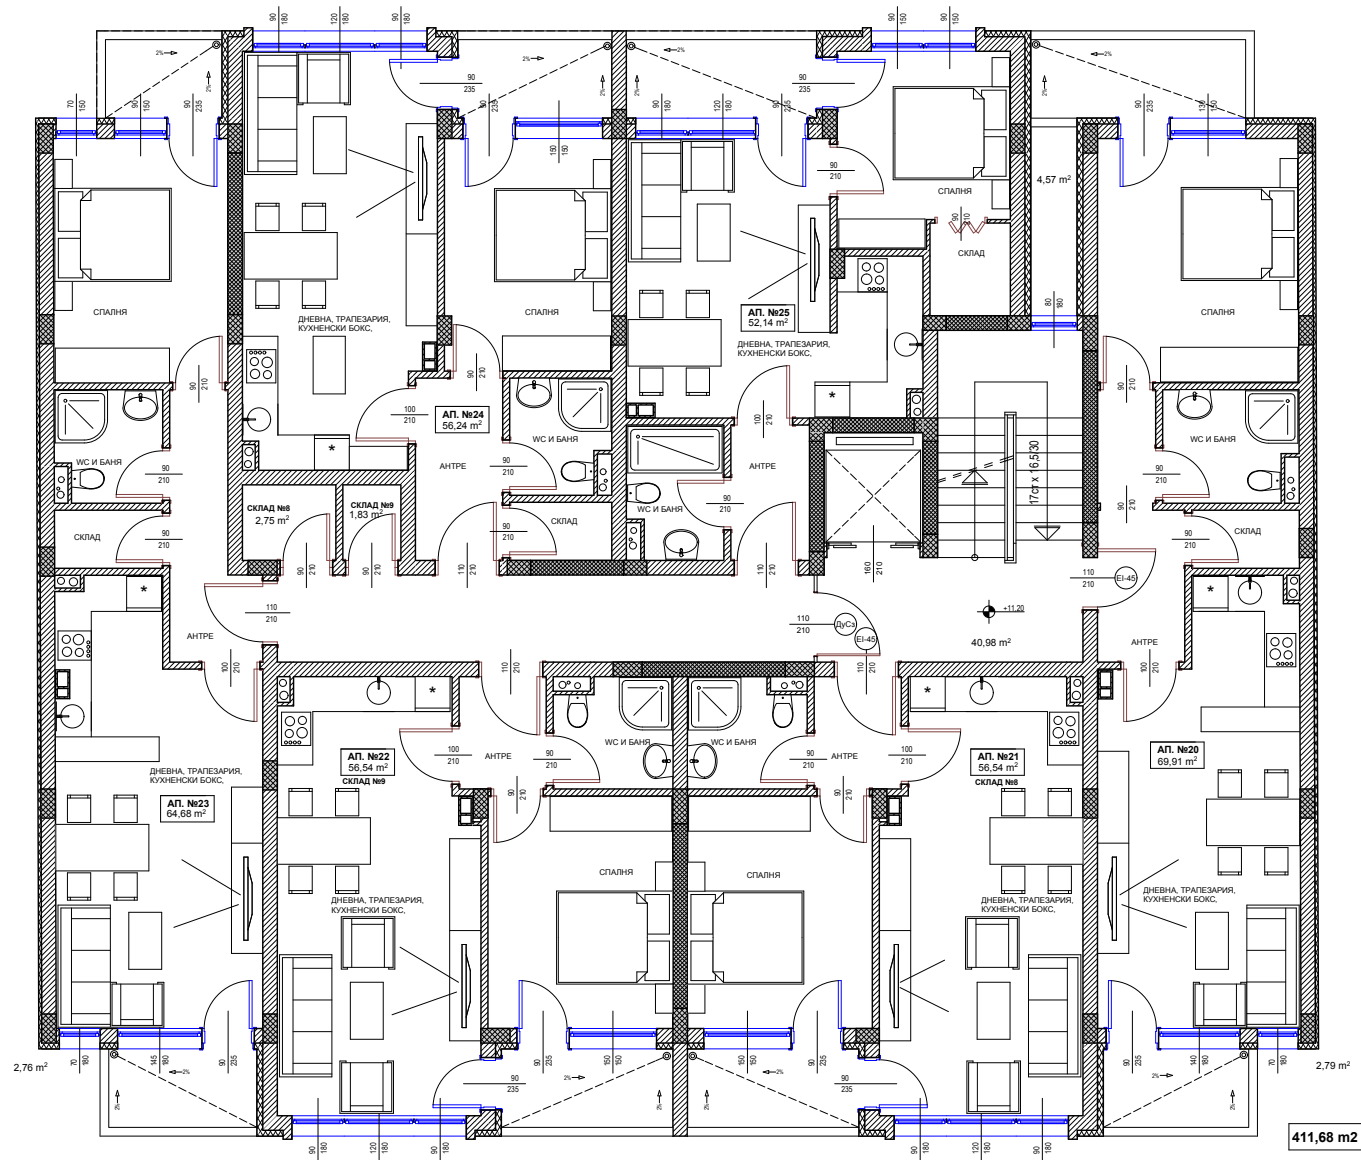

РАЗПРЕДЕЛЕНИЕ ПЕТИ ЖИЛИЩЕН ЕТАЖ на кота +11,20 М 1:50

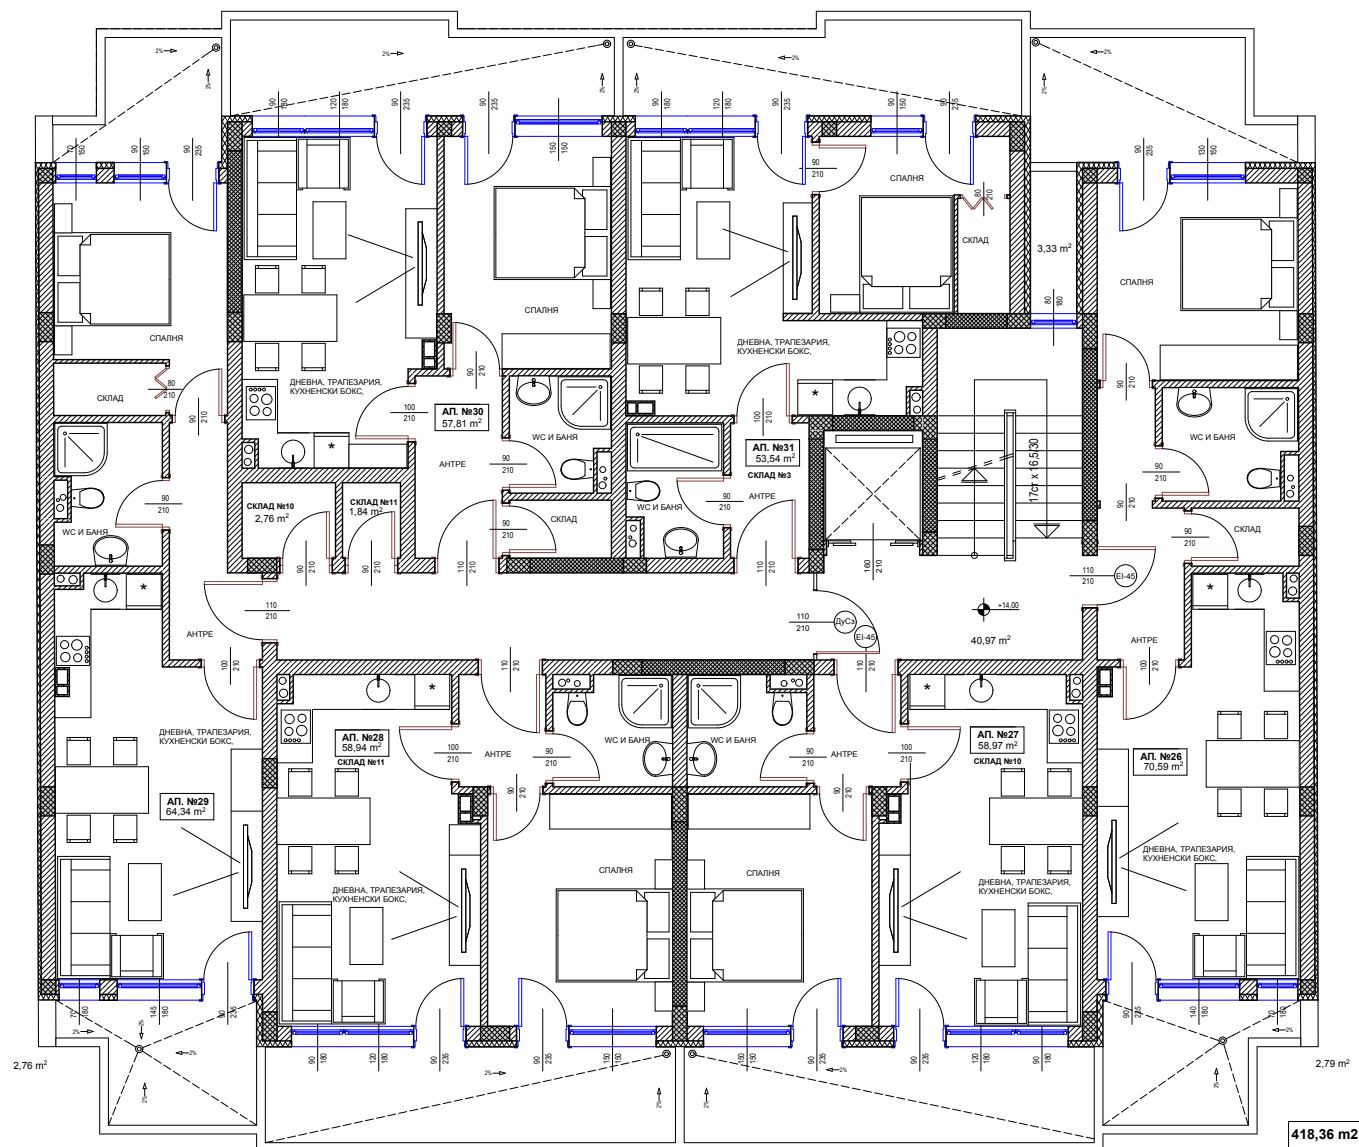


РАЗПРЕДЕЛЕНИЕ ШЕСТИ ТЕРАСОВИДЕН ЖИЛИЩЕН ЕТАЖ на кота +14,00 М 1:50

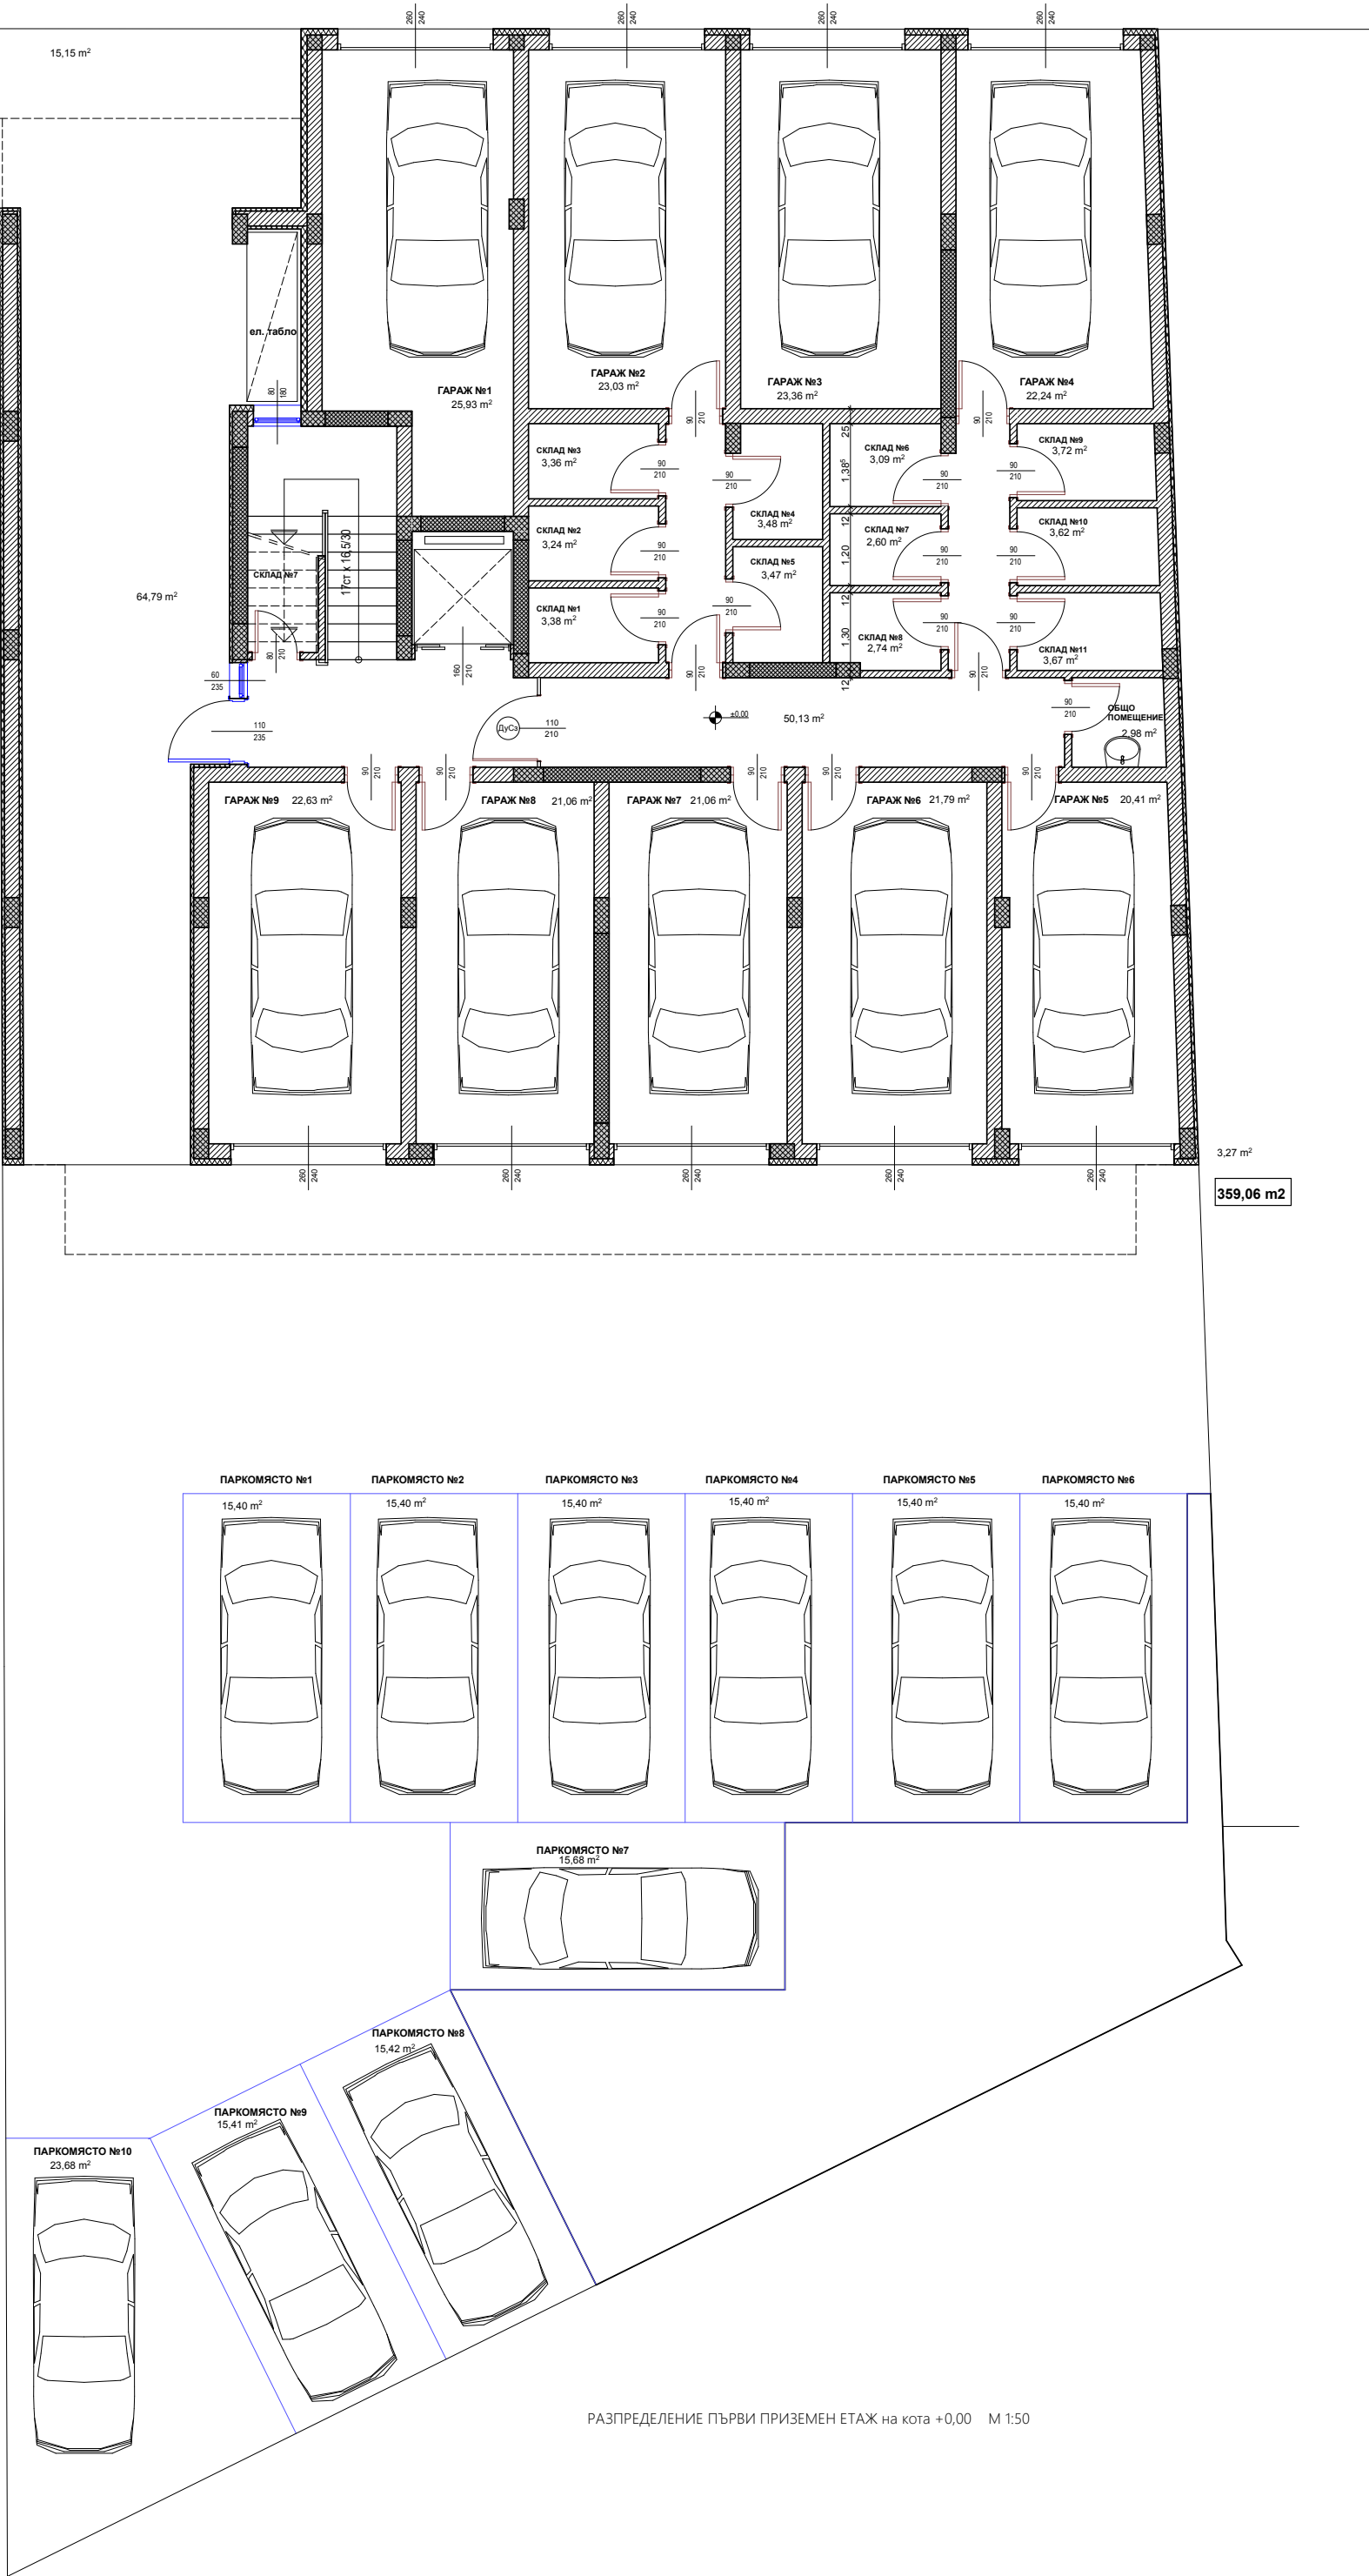


РАЗПРЕДЕЛЕНИЕ ПЪРВИ ПРИЗЕМЕН ЕТАЖ на кота +0,00 М 1:50



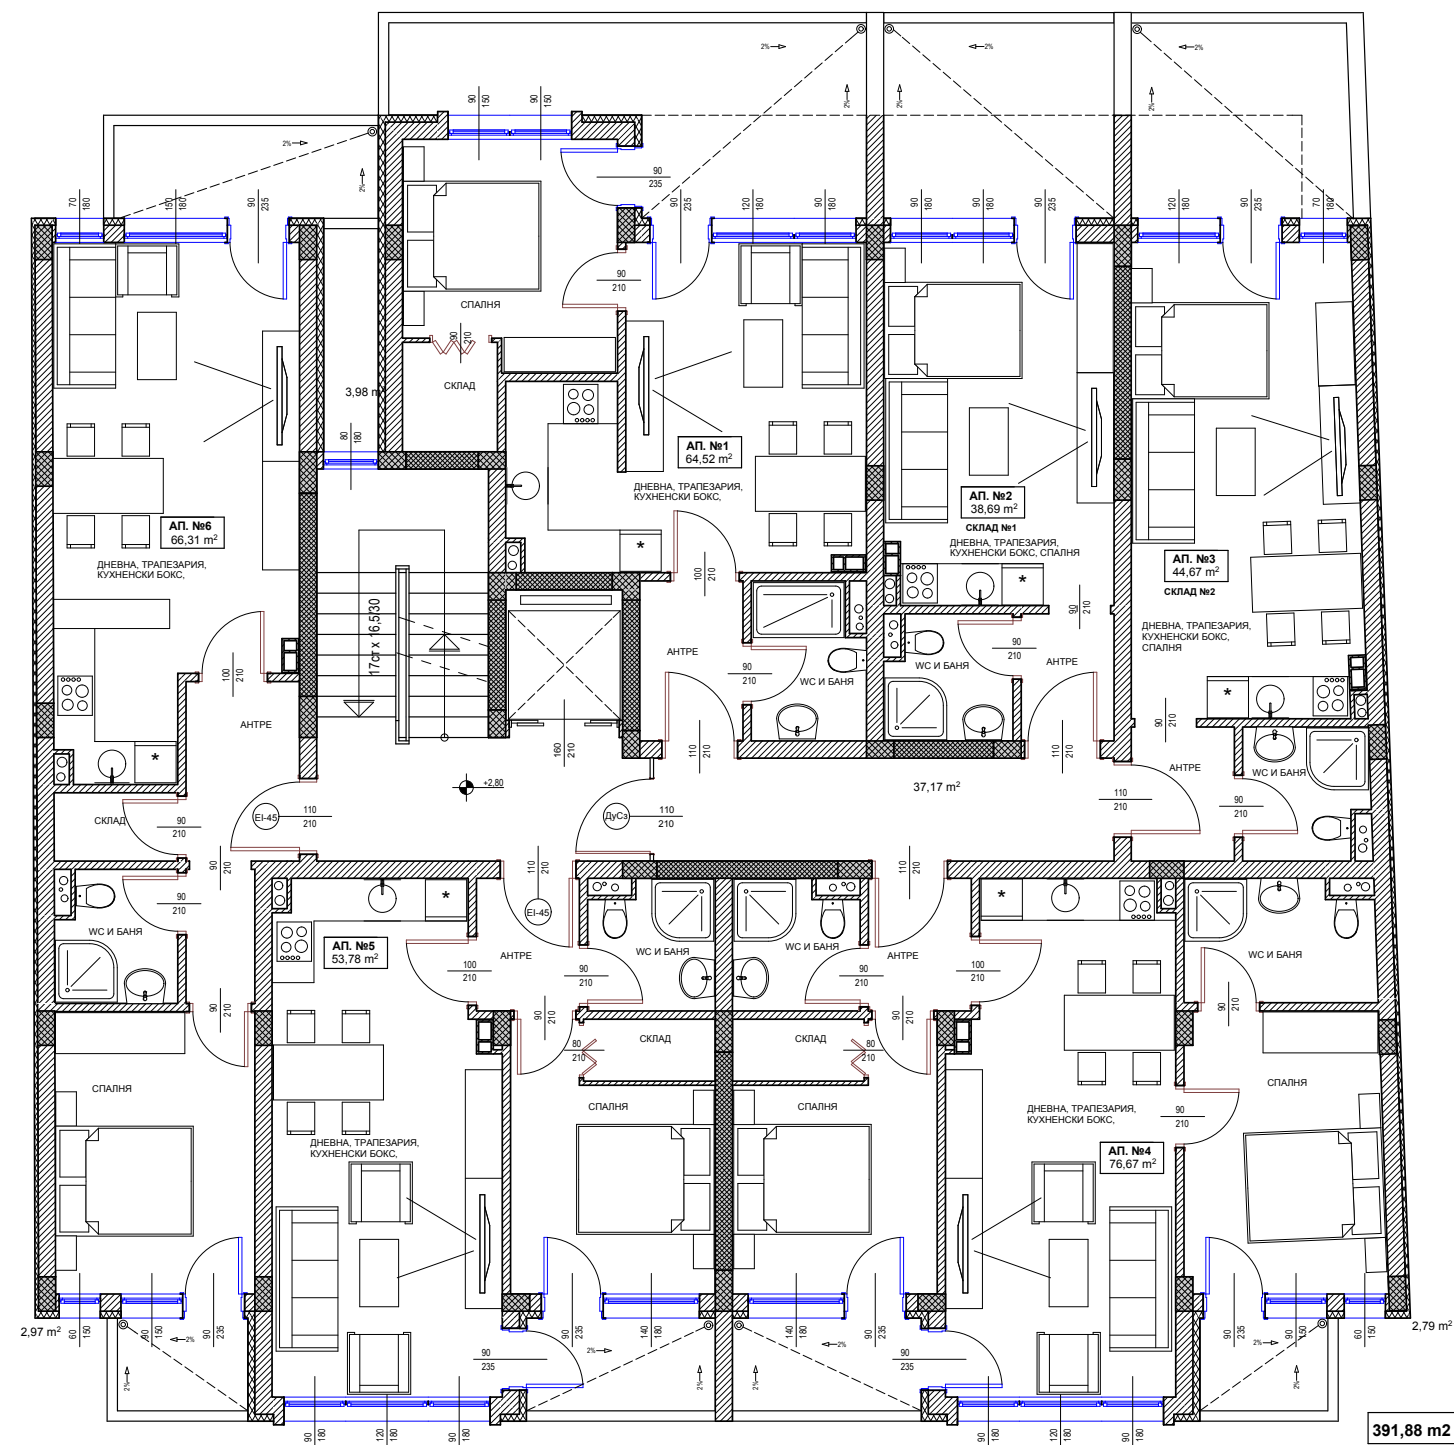


РАЗРЕДЕЛЕНИЕ ВТОРИ ЖИЛИЩЕН ЕТАЖ на кота +2,80 М 1:50




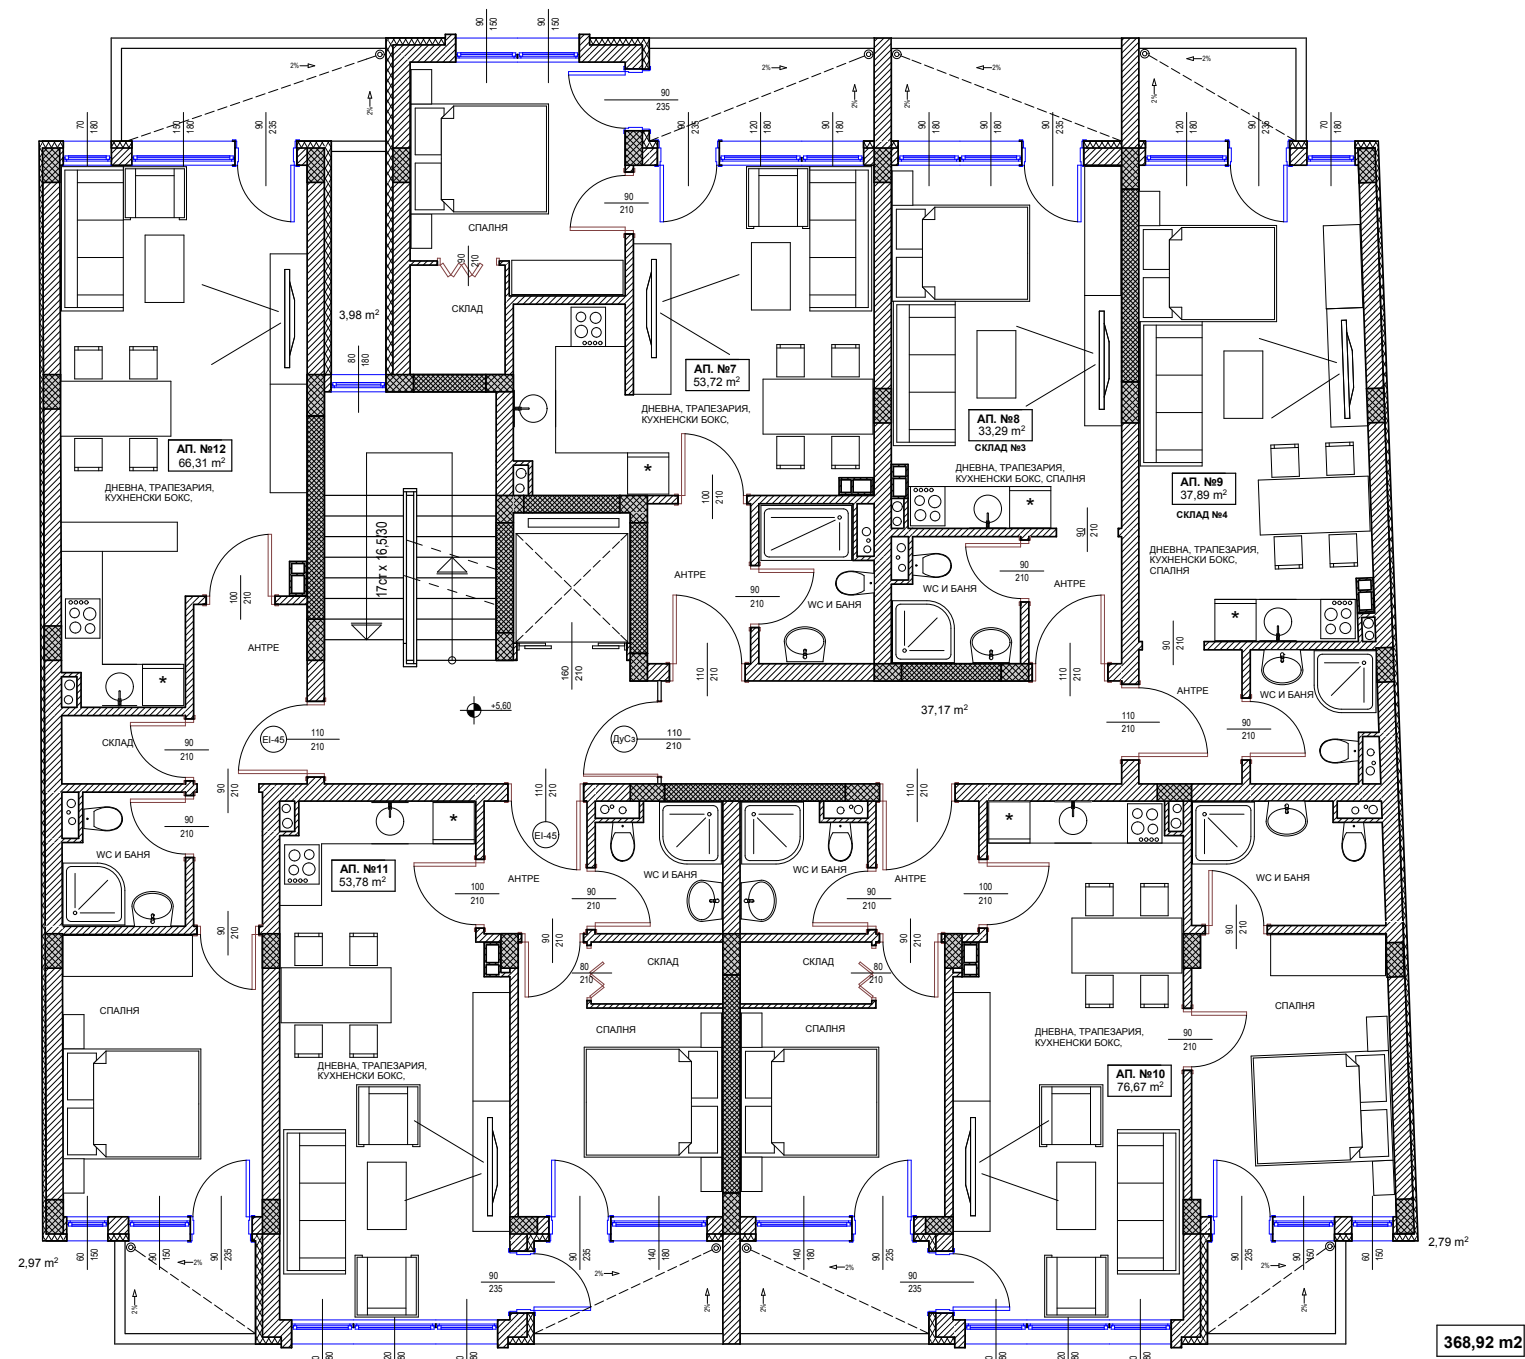

РАЗПРЕДЕЛЕНИЕ ТРЕТИ ЖИЛИЩЕН ЕТАЖ на кота +5,60 М 1:50

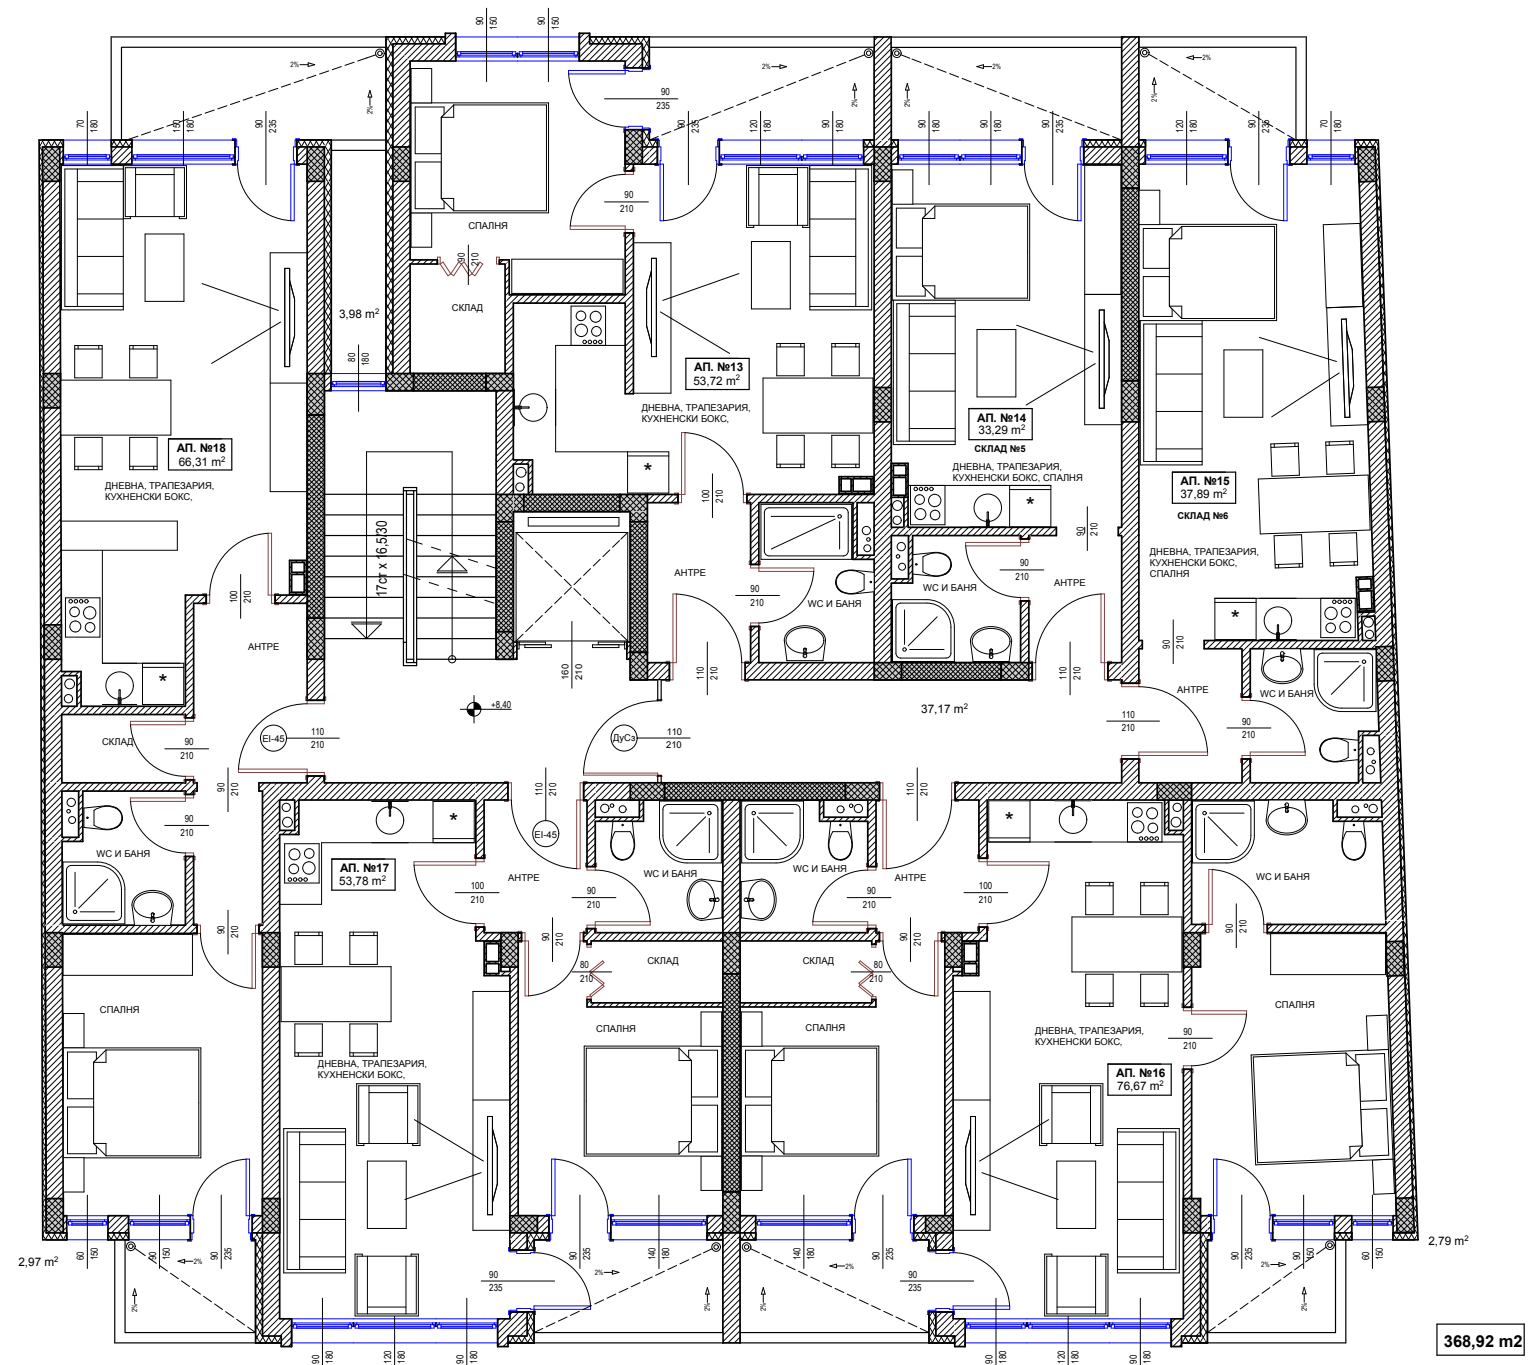



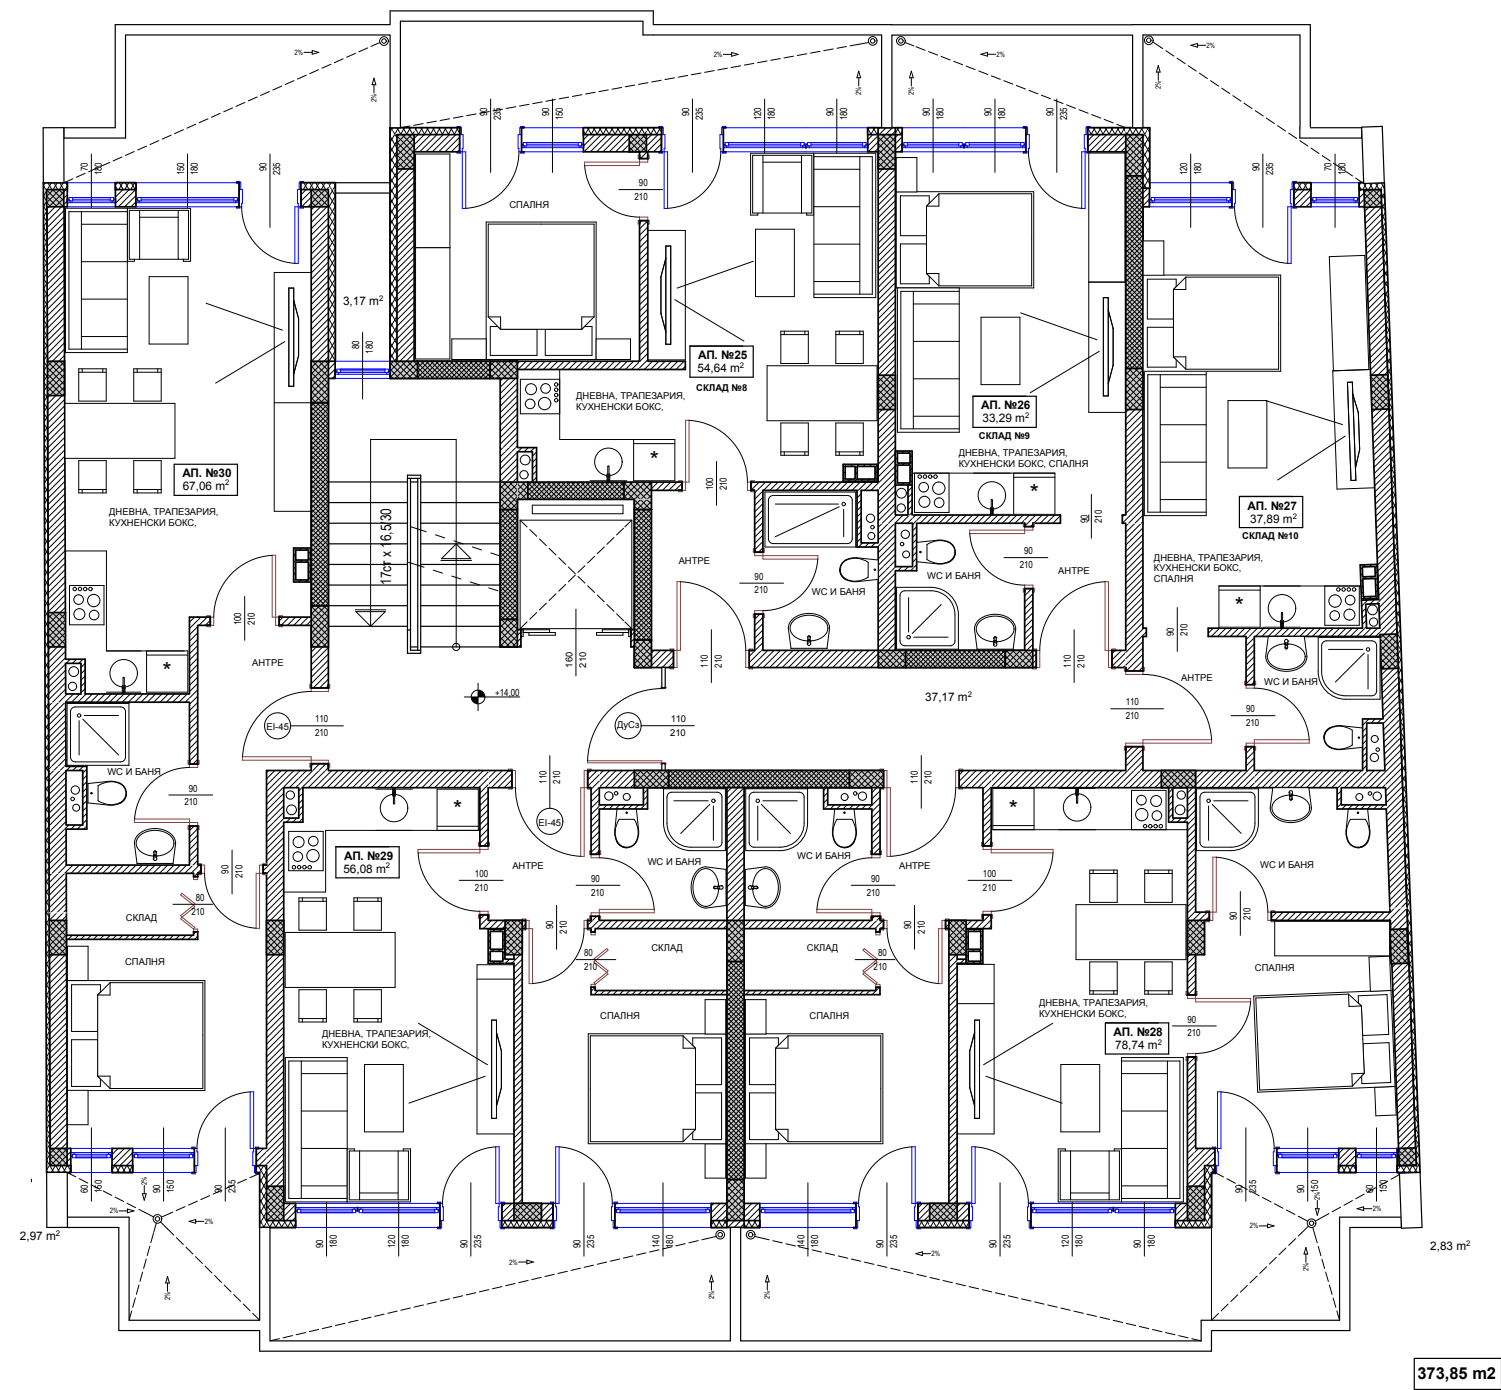

РАЗПРЕДЕЛЕНИЕ ШЕСТИ ТЕРАСОВИДЕН ЖИЛИЩЕН ЕТАЖ на кота +14,00 М 1:50