





СГРАДА β
 общи изгледи

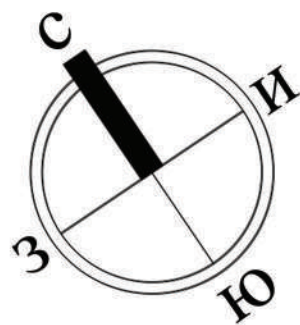

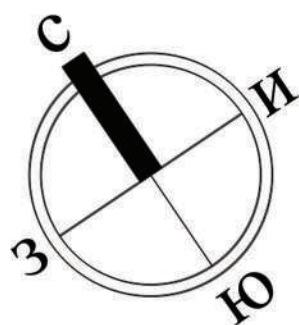





секция "А"	застроена площ м ²
АПАРТАМЕНТ 1	72,5
двор	66,1
АПАРТАМЕНТ 2	63,5
двор	57,2

	застроена площ м ²
АПАРТАМЕНТ 3	143,0
двор	64,3
АПАРТАМЕНТ 4	85,1
двор	93,9

секция "Б"	застроена площ м ²
АПАРТАМЕНТ 19	90,1
двор	43,9
АПАРТАМЕНТ 20	86,9
двор	109,1



	застроена площ м ²
АПАРТАМЕНТ 21	77,5
двор	105,7

СТРАДА **В**
първи етаж

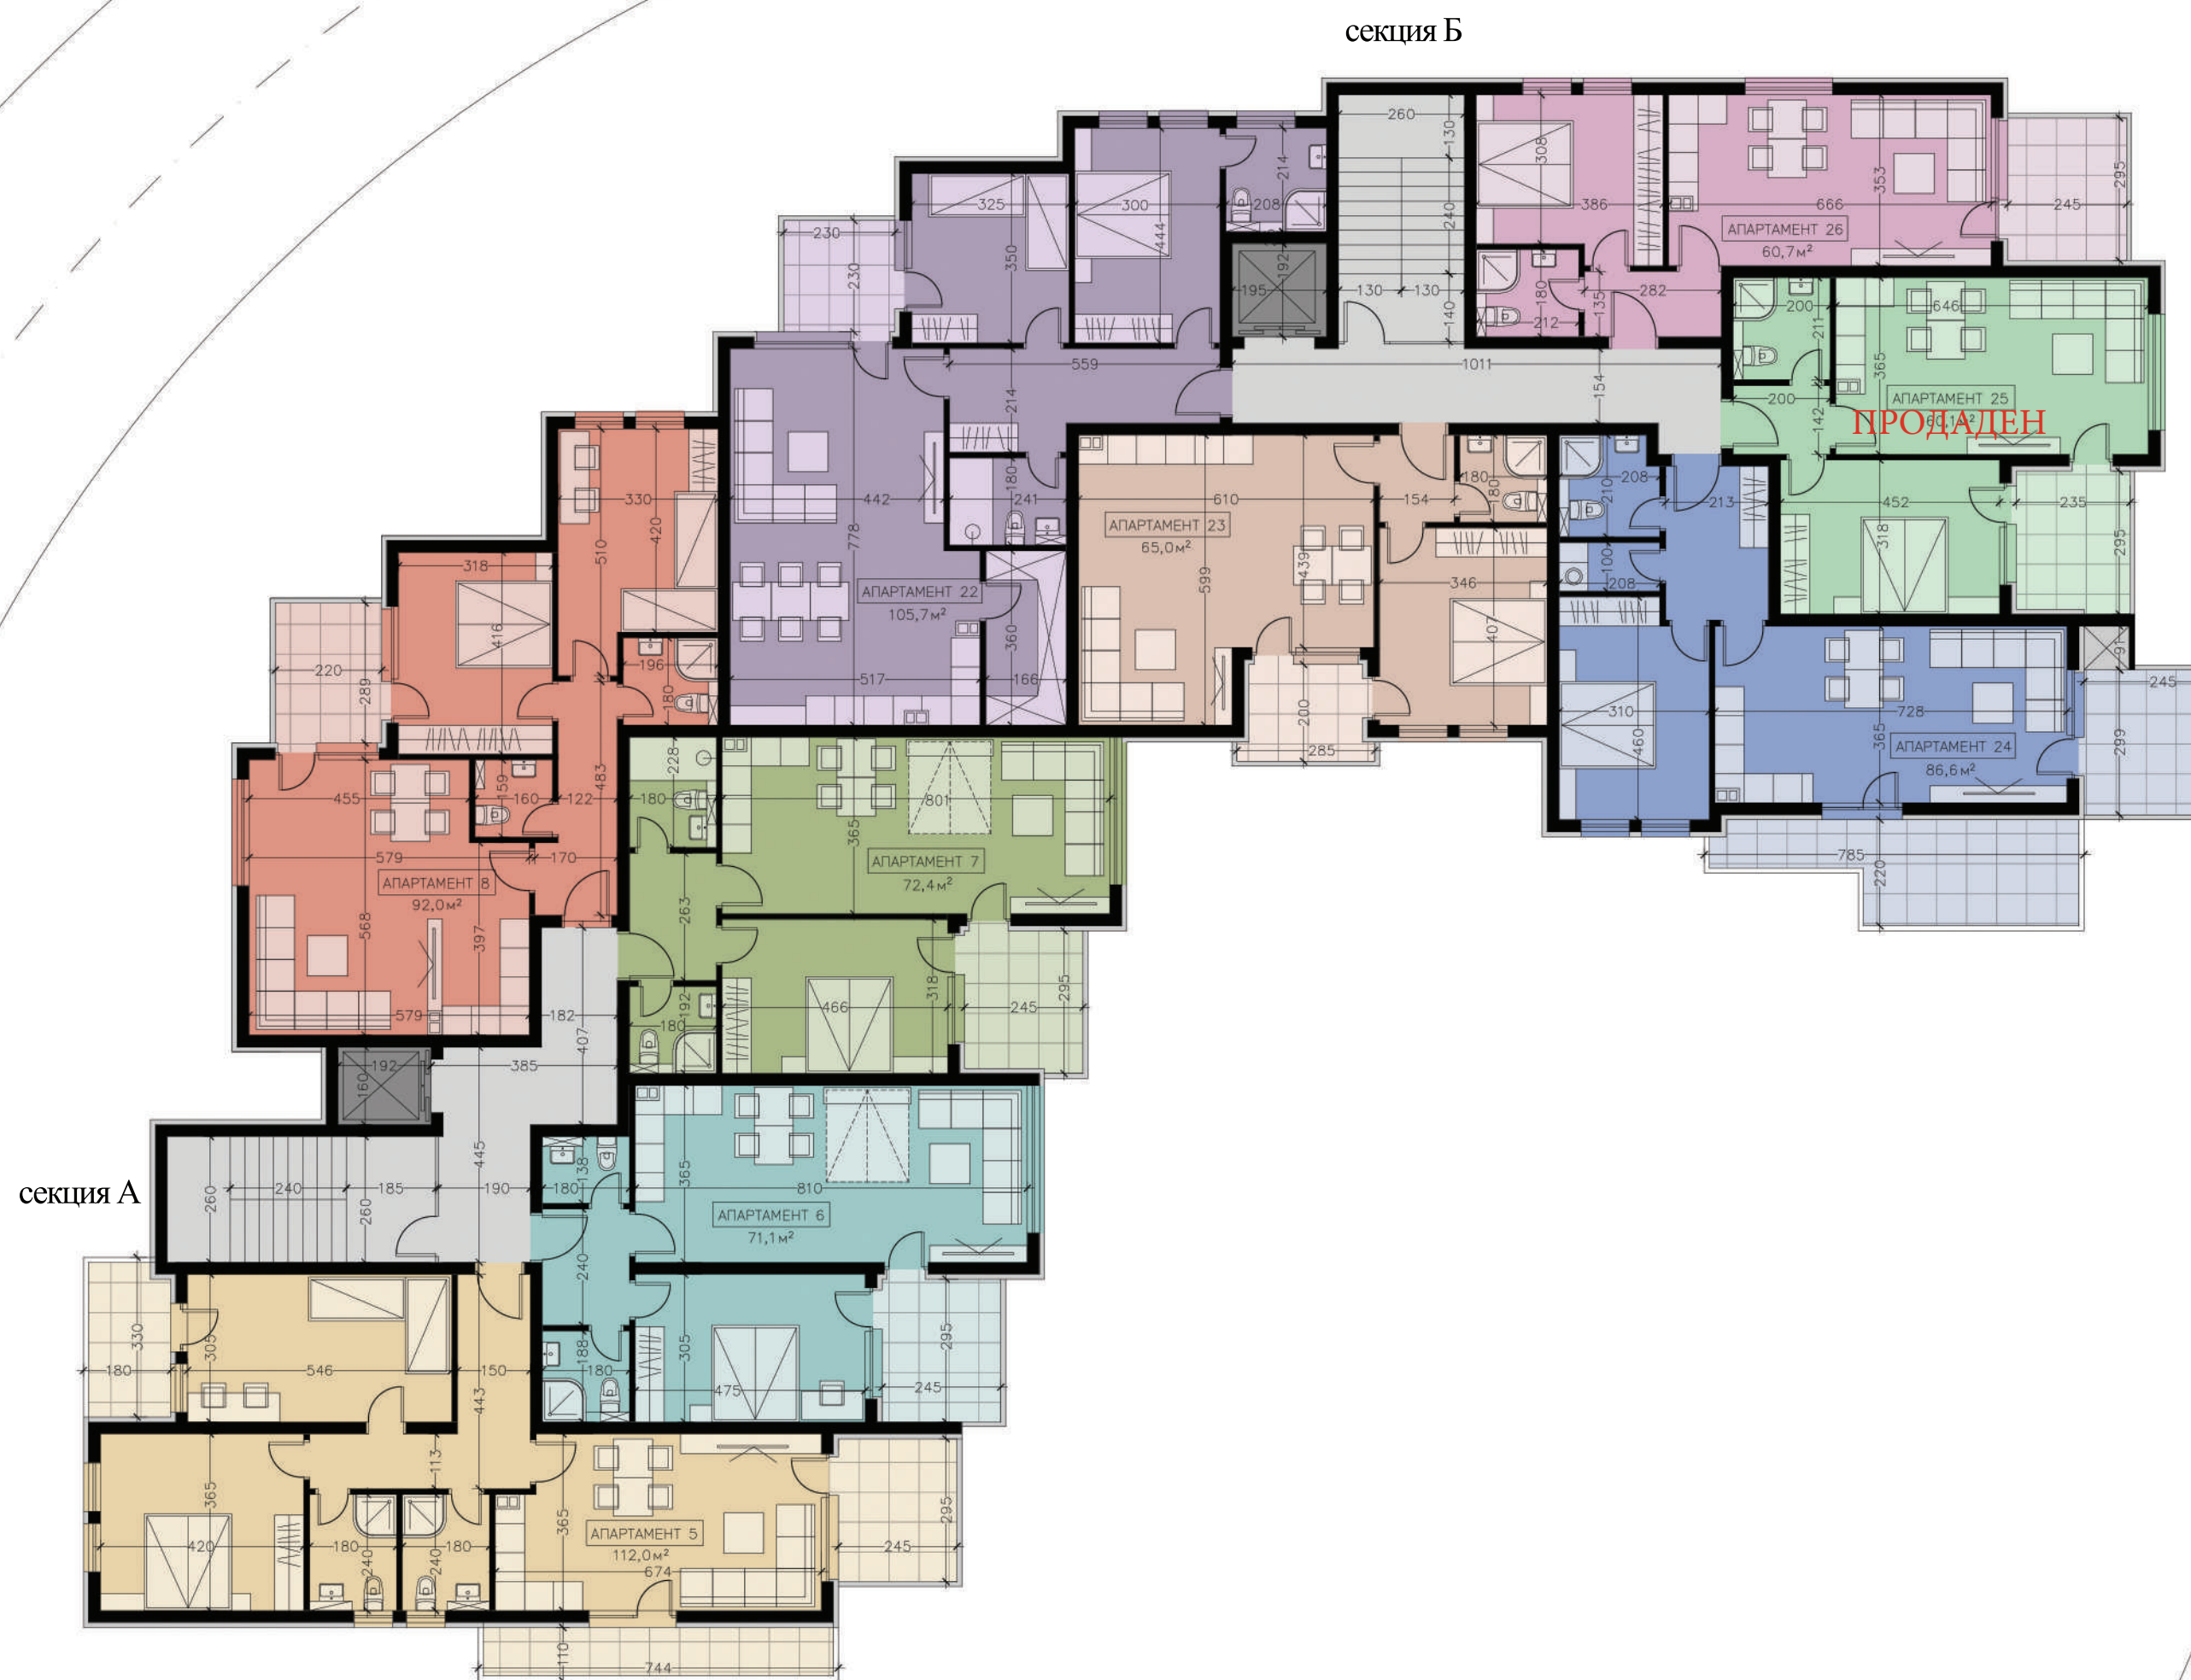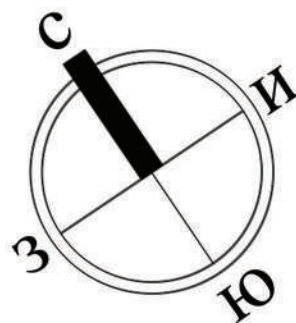



секция "А"	застроена площ м ²
АПАРТАМЕНТ 5	112,0
АПАРТАМЕНТ 6	71,1
АПАРТАМЕНТ 7	72,4
АПАРТАМЕНТ 8	92,0

секция "Б"	застроена площ м ²
АПАРТАМЕНТ 22	105,7
АПАРТАМЕНТ 23	65,0
АПАРТАМЕНТ 24	86,6
АПАРТАМЕНТ 25	60,1
АПАРТАМЕНТ 26	60,7

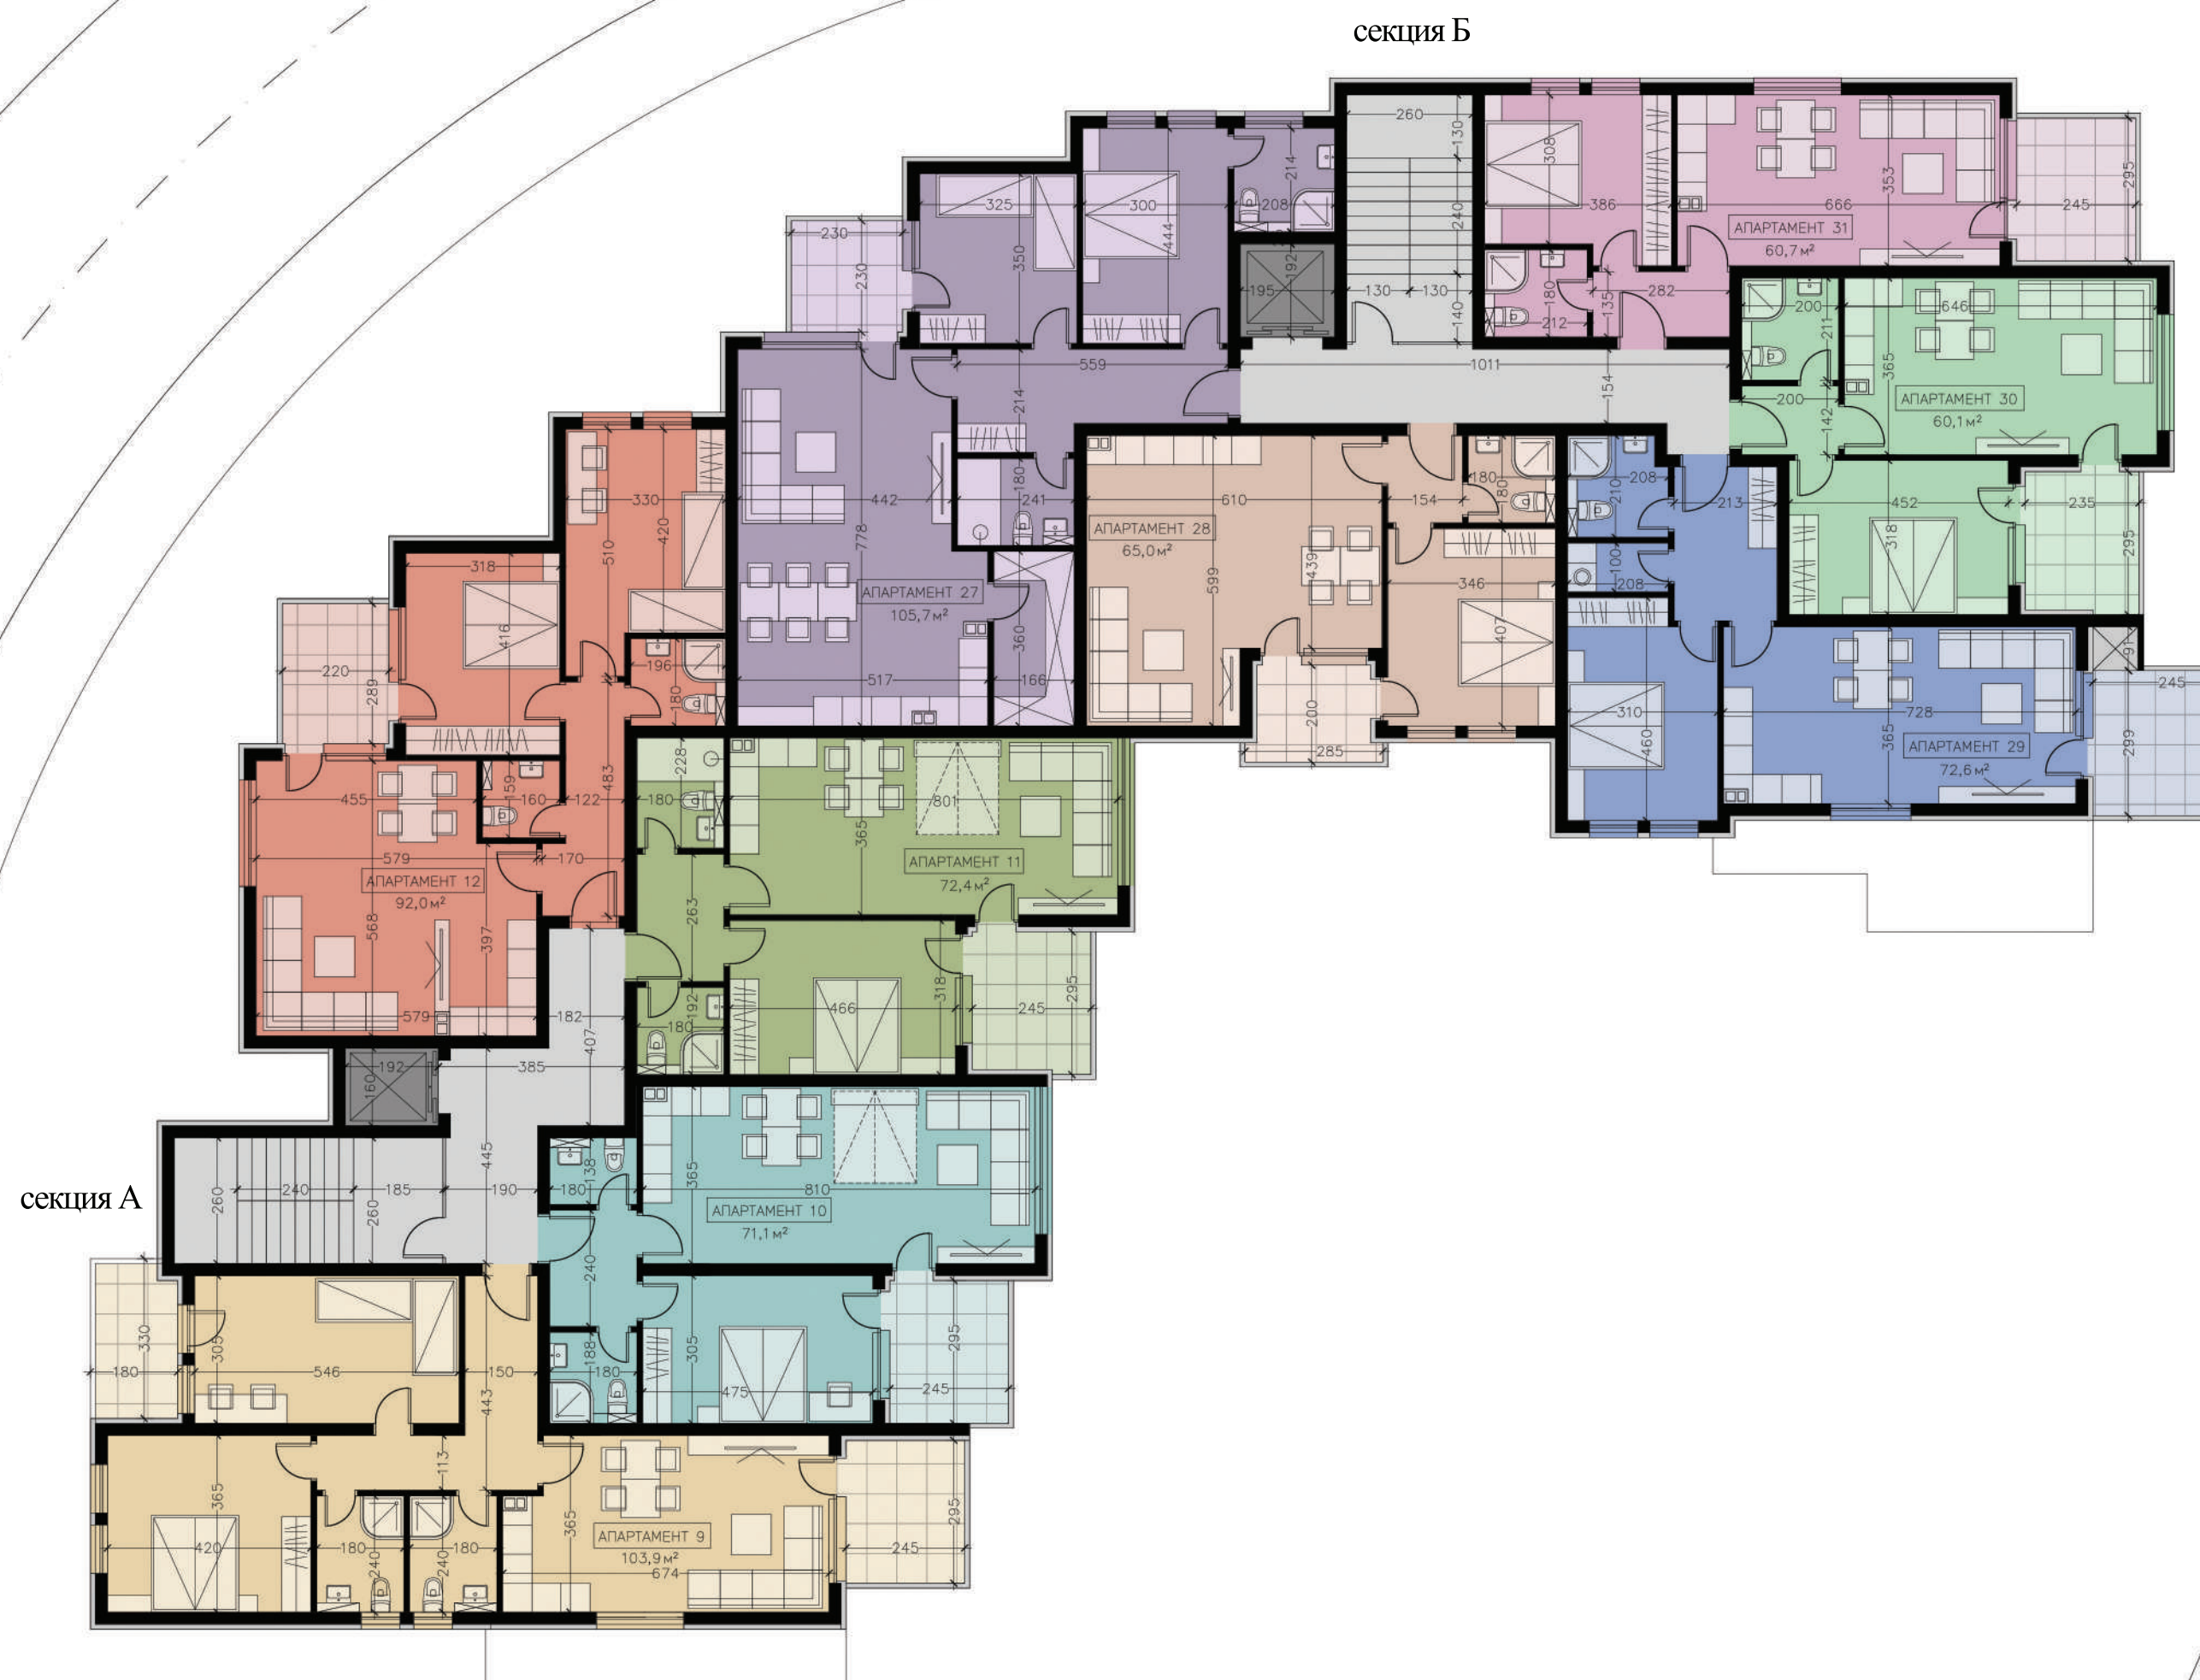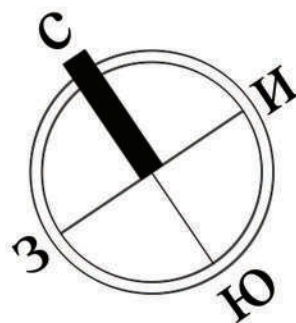

секция "А"	застроена площ м ²
АПАРТАМЕНТ 9	103,9
АПАРТАМЕНТ 10	71,1
АПАРТАМЕНТ 11	72,4
АПАРТАМЕНТ 12	92,0

секция "Б"	застроена площ м ²
АПАРТАМЕНТ 27	105,7
АПАРТАМЕНТ 28	65,0
АПАРТАМЕНТ 29	72,6
АПАРТАМЕНТ 30	60,1
АПАРТАМЕНТ 31	60,7

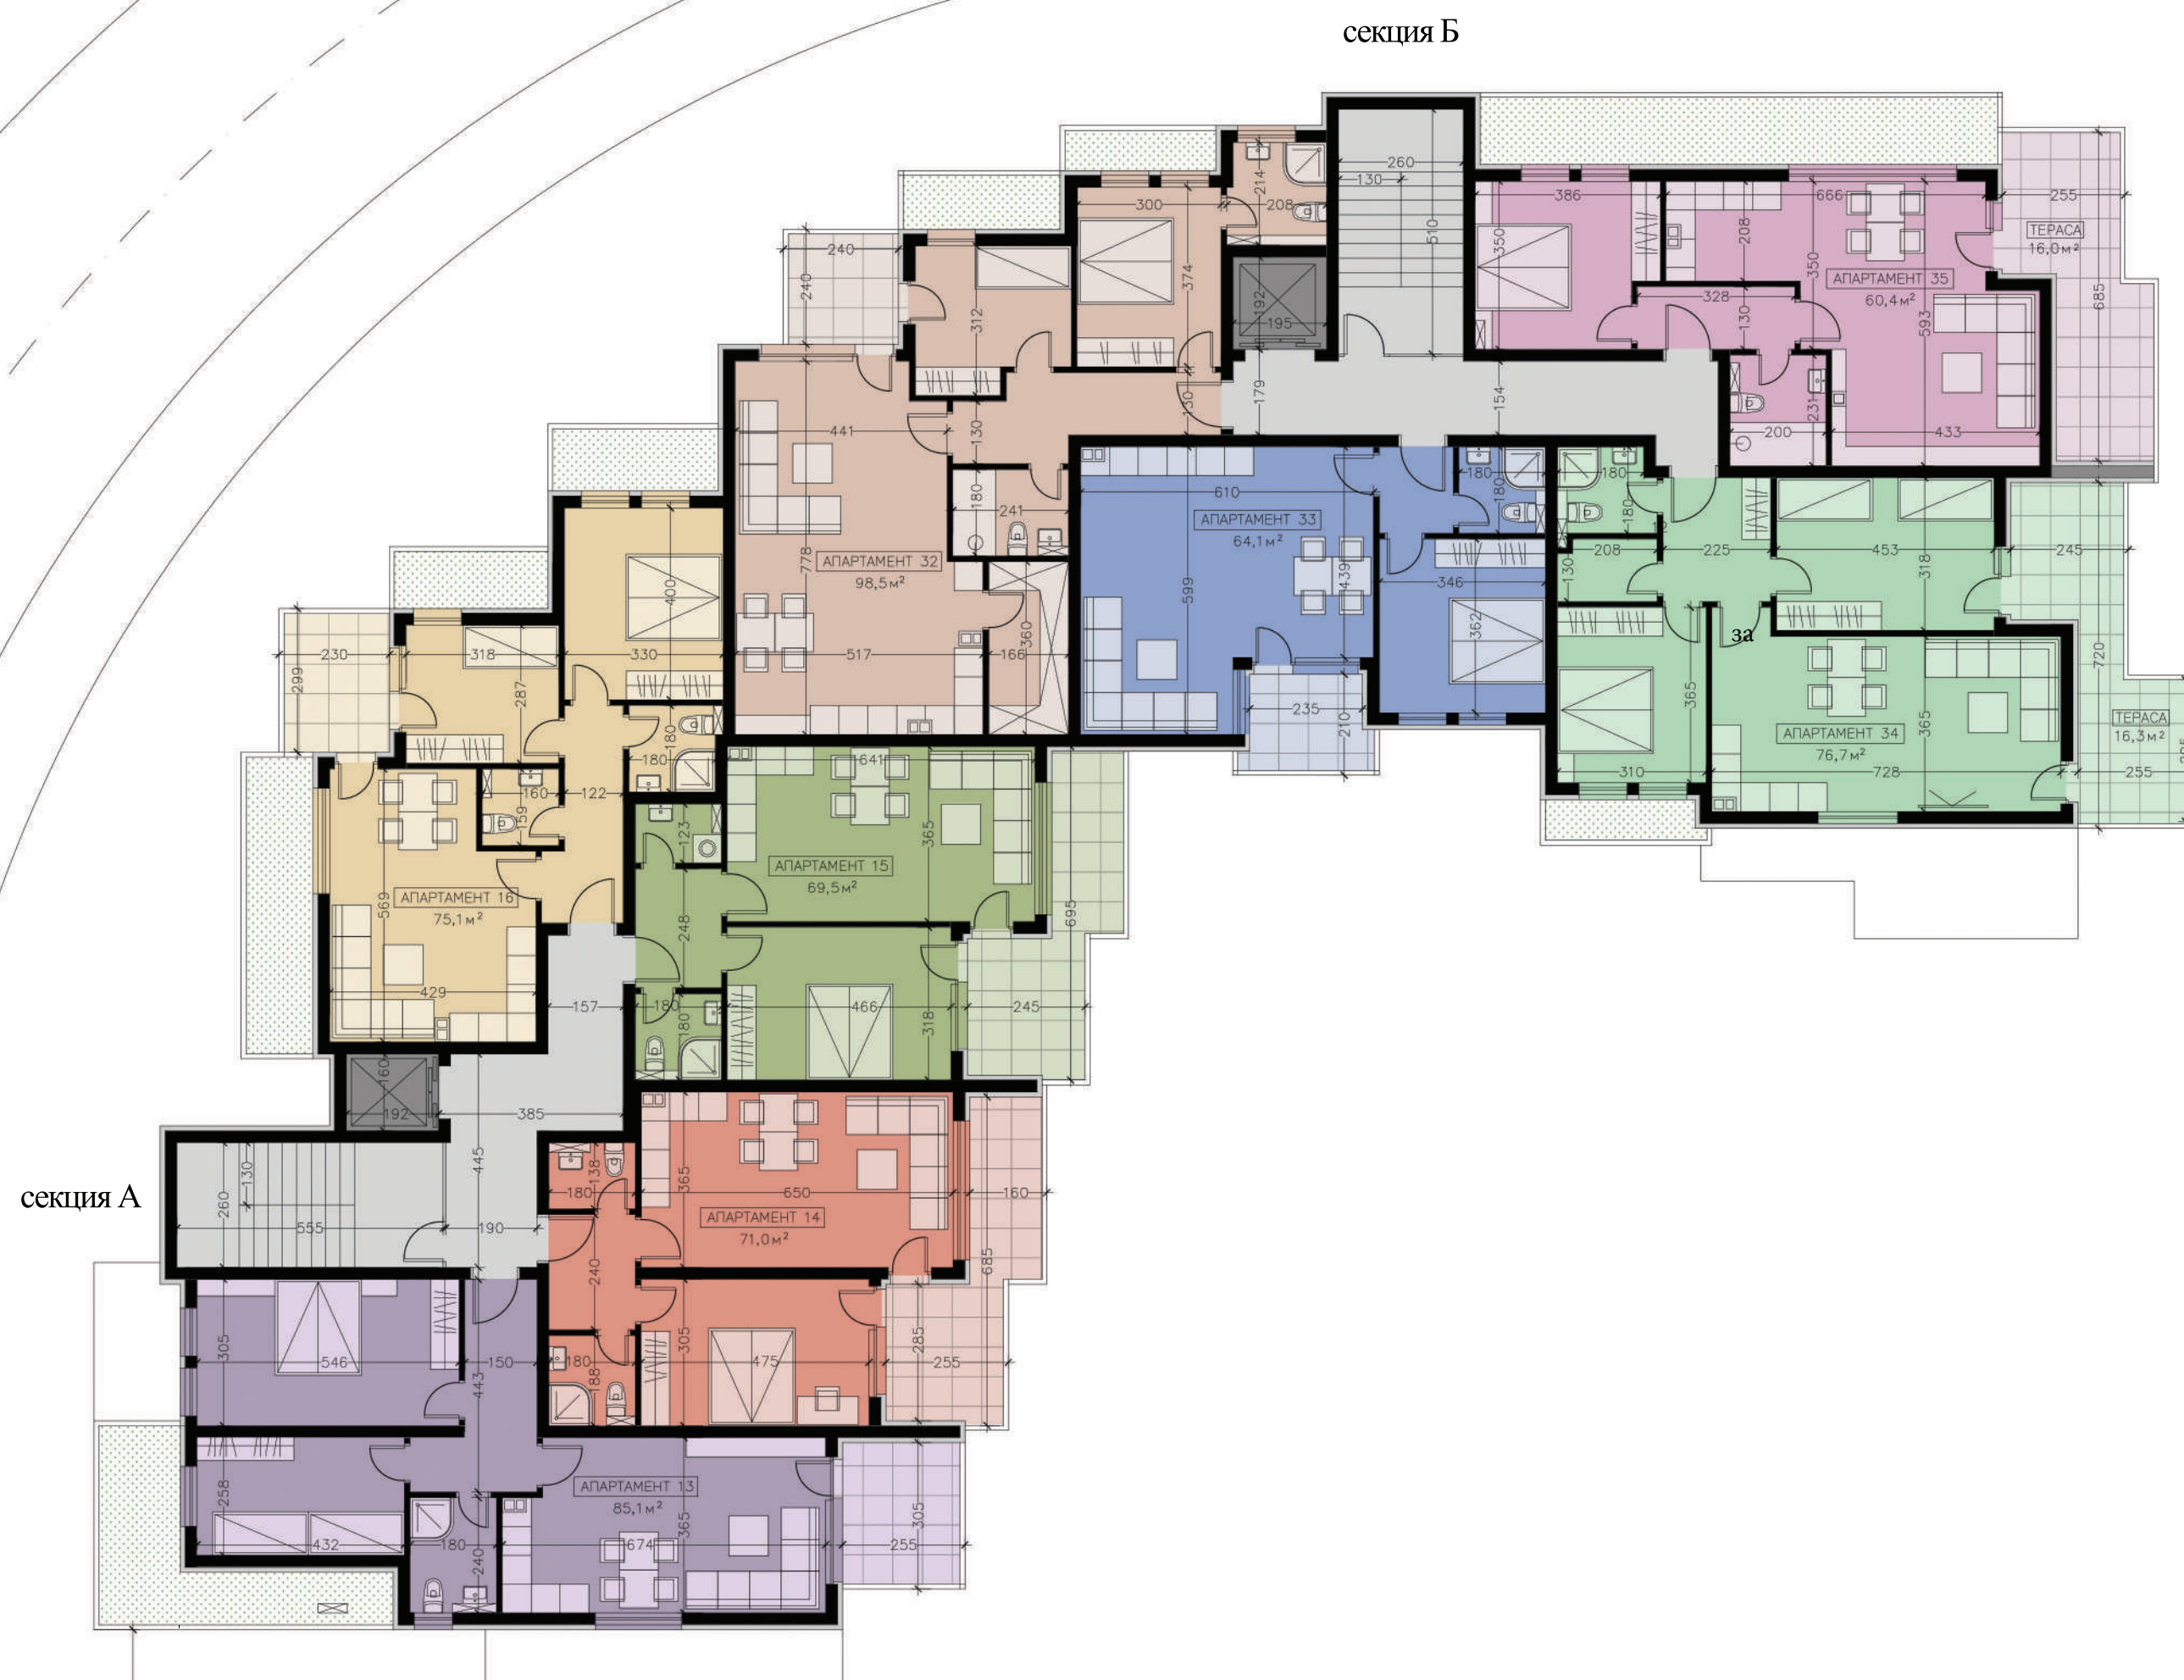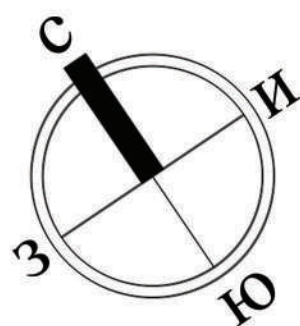


секция А

секция Б


секция "А"	застроена площ м ²
АПАРТАМЕНТ 13	85,1
АПАРТАМЕНТ 14	71,0
АПАРТАМЕНТ 15	69,5
АПАРТАМЕНТ 16	75,1

секция "Б"	застроена площ м ²
АПАРТАМЕНТ 32	98,5
АПАРТАМЕНТ 33	64,1
АПАРТАМЕНТ 34	76,7
тераса	16,3
АПАРТАМЕНТ 35	60,4
тераса	16,0

СГРАДА **Б**
първи подпокривен етаж

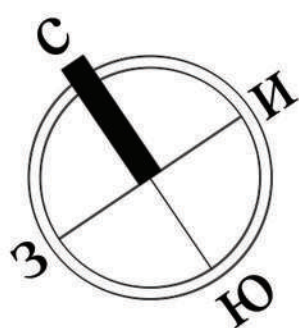


секция А

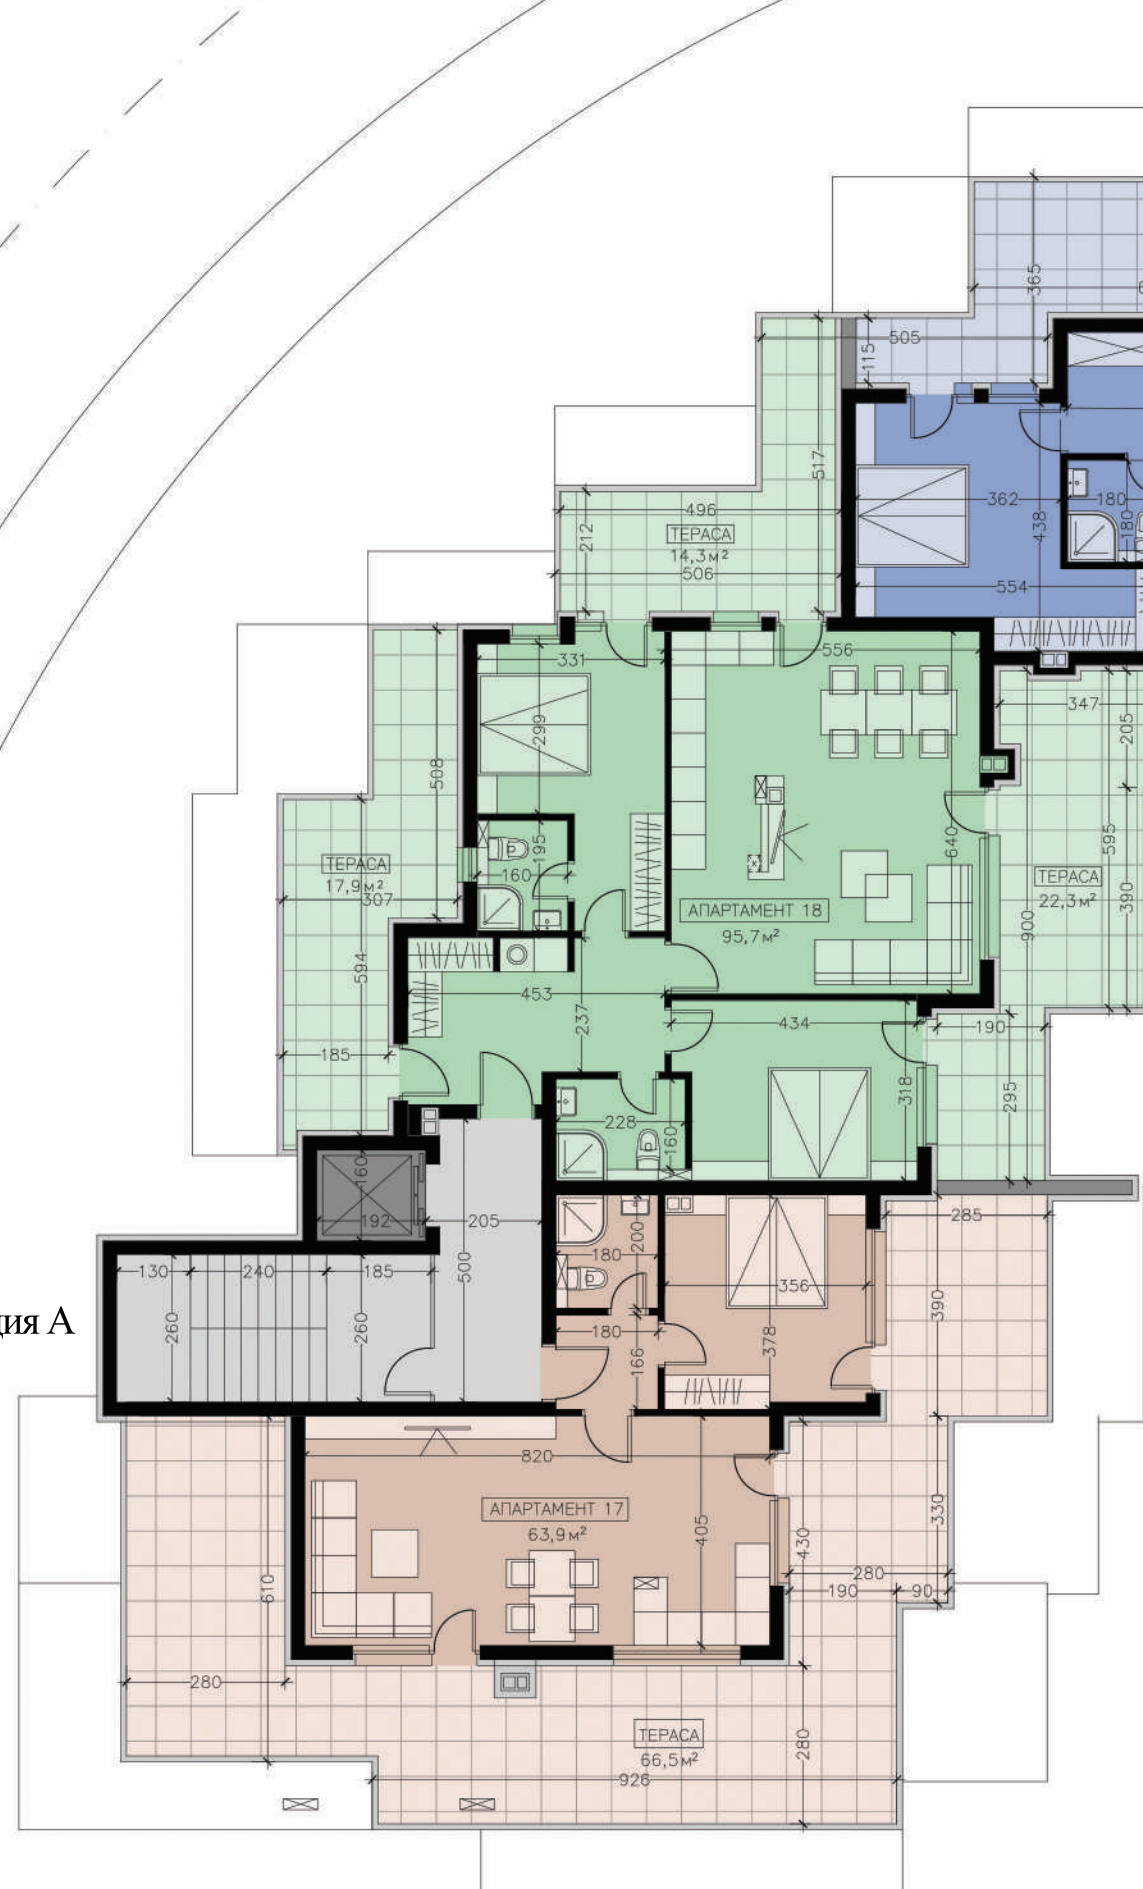

секция "А"	застроена площ м ²
АПАРТАМЕНТ 17	63,9
тераса	66,5
АПАРТАМЕНТ 18	95,7
тераса	17,9
тераса	14,3
тераса	22,3

секция Б

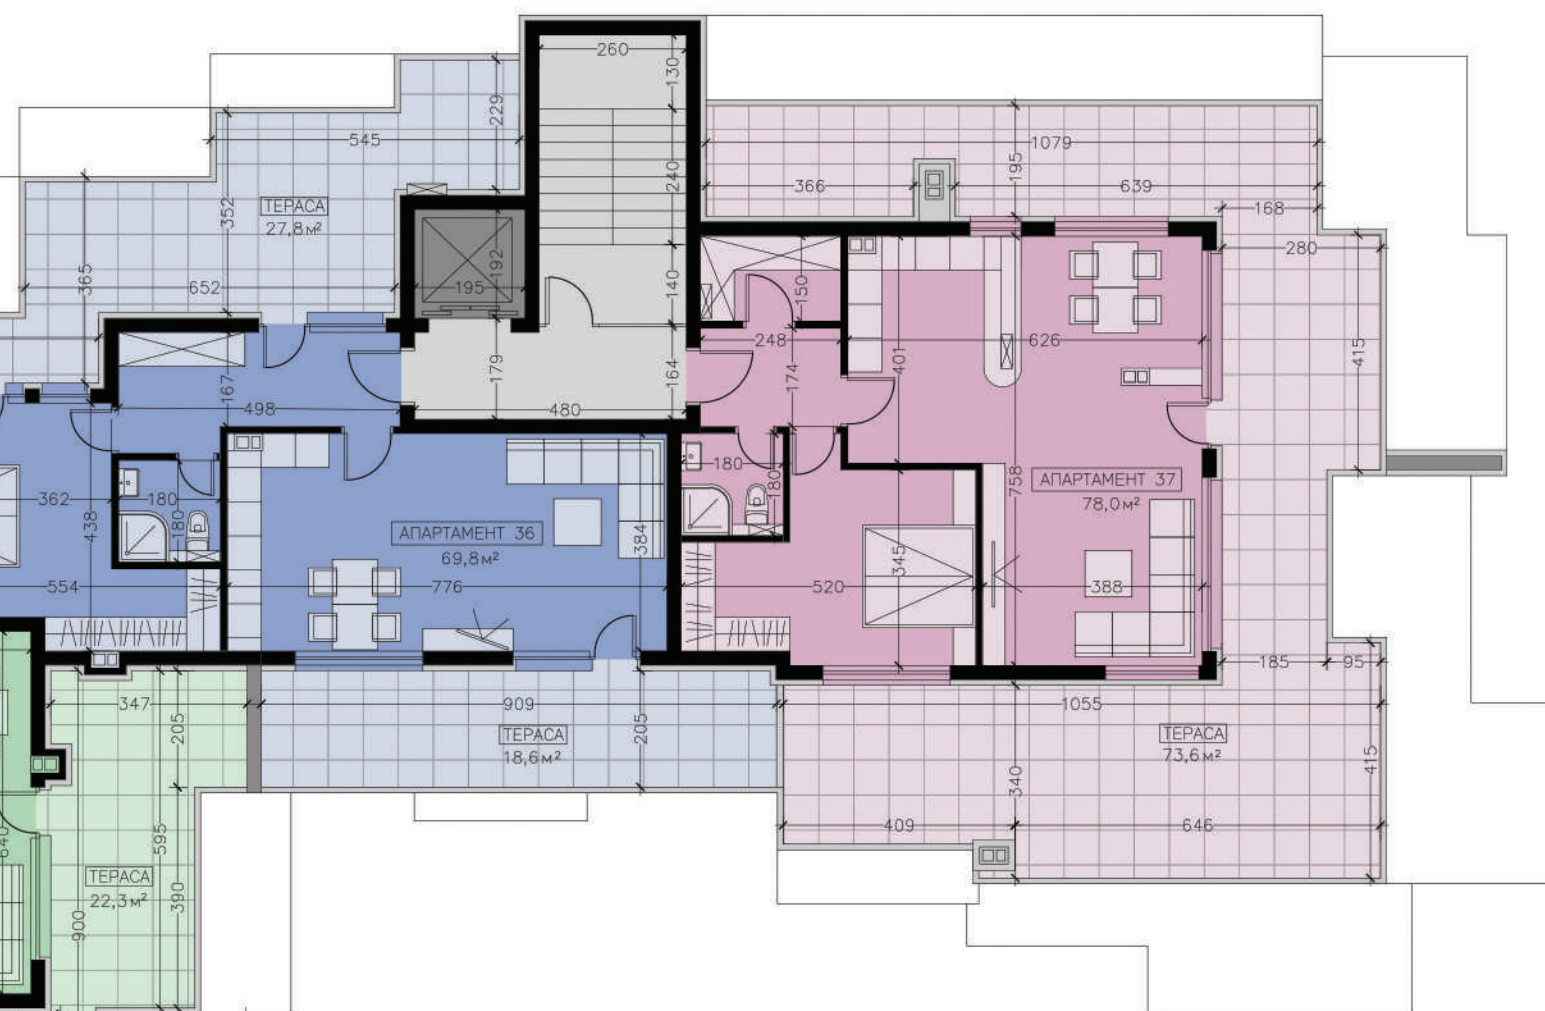

секция "Б"	застроена площ м ²
АПАРТАМЕНТ 36	69,8
тераса	27,8
тераса	18,6
АПАРТАМЕНТ 37	78,0
тераса	73,6