

КЪЩА 1А


ПЪРВИ ЕТАЖ: 153.22 m²
ВТОРИ ЕТАЖ: 114.25 m²

ОБЩО: 267.47 m²


ДВОР: 397.90 m²



ЕДНОФАМИЛНИ ЖИЛИЩНИ СГРАДИ
в УПИ II-25, кв. 22Б, с. Житен, район
"НОВИ ИСКЪР", СО

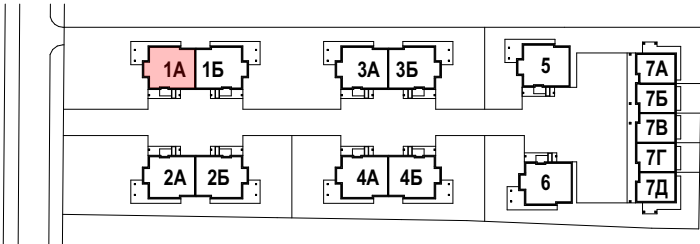

КЪЩА 1А
ПЪРВИ ЕТАЖ

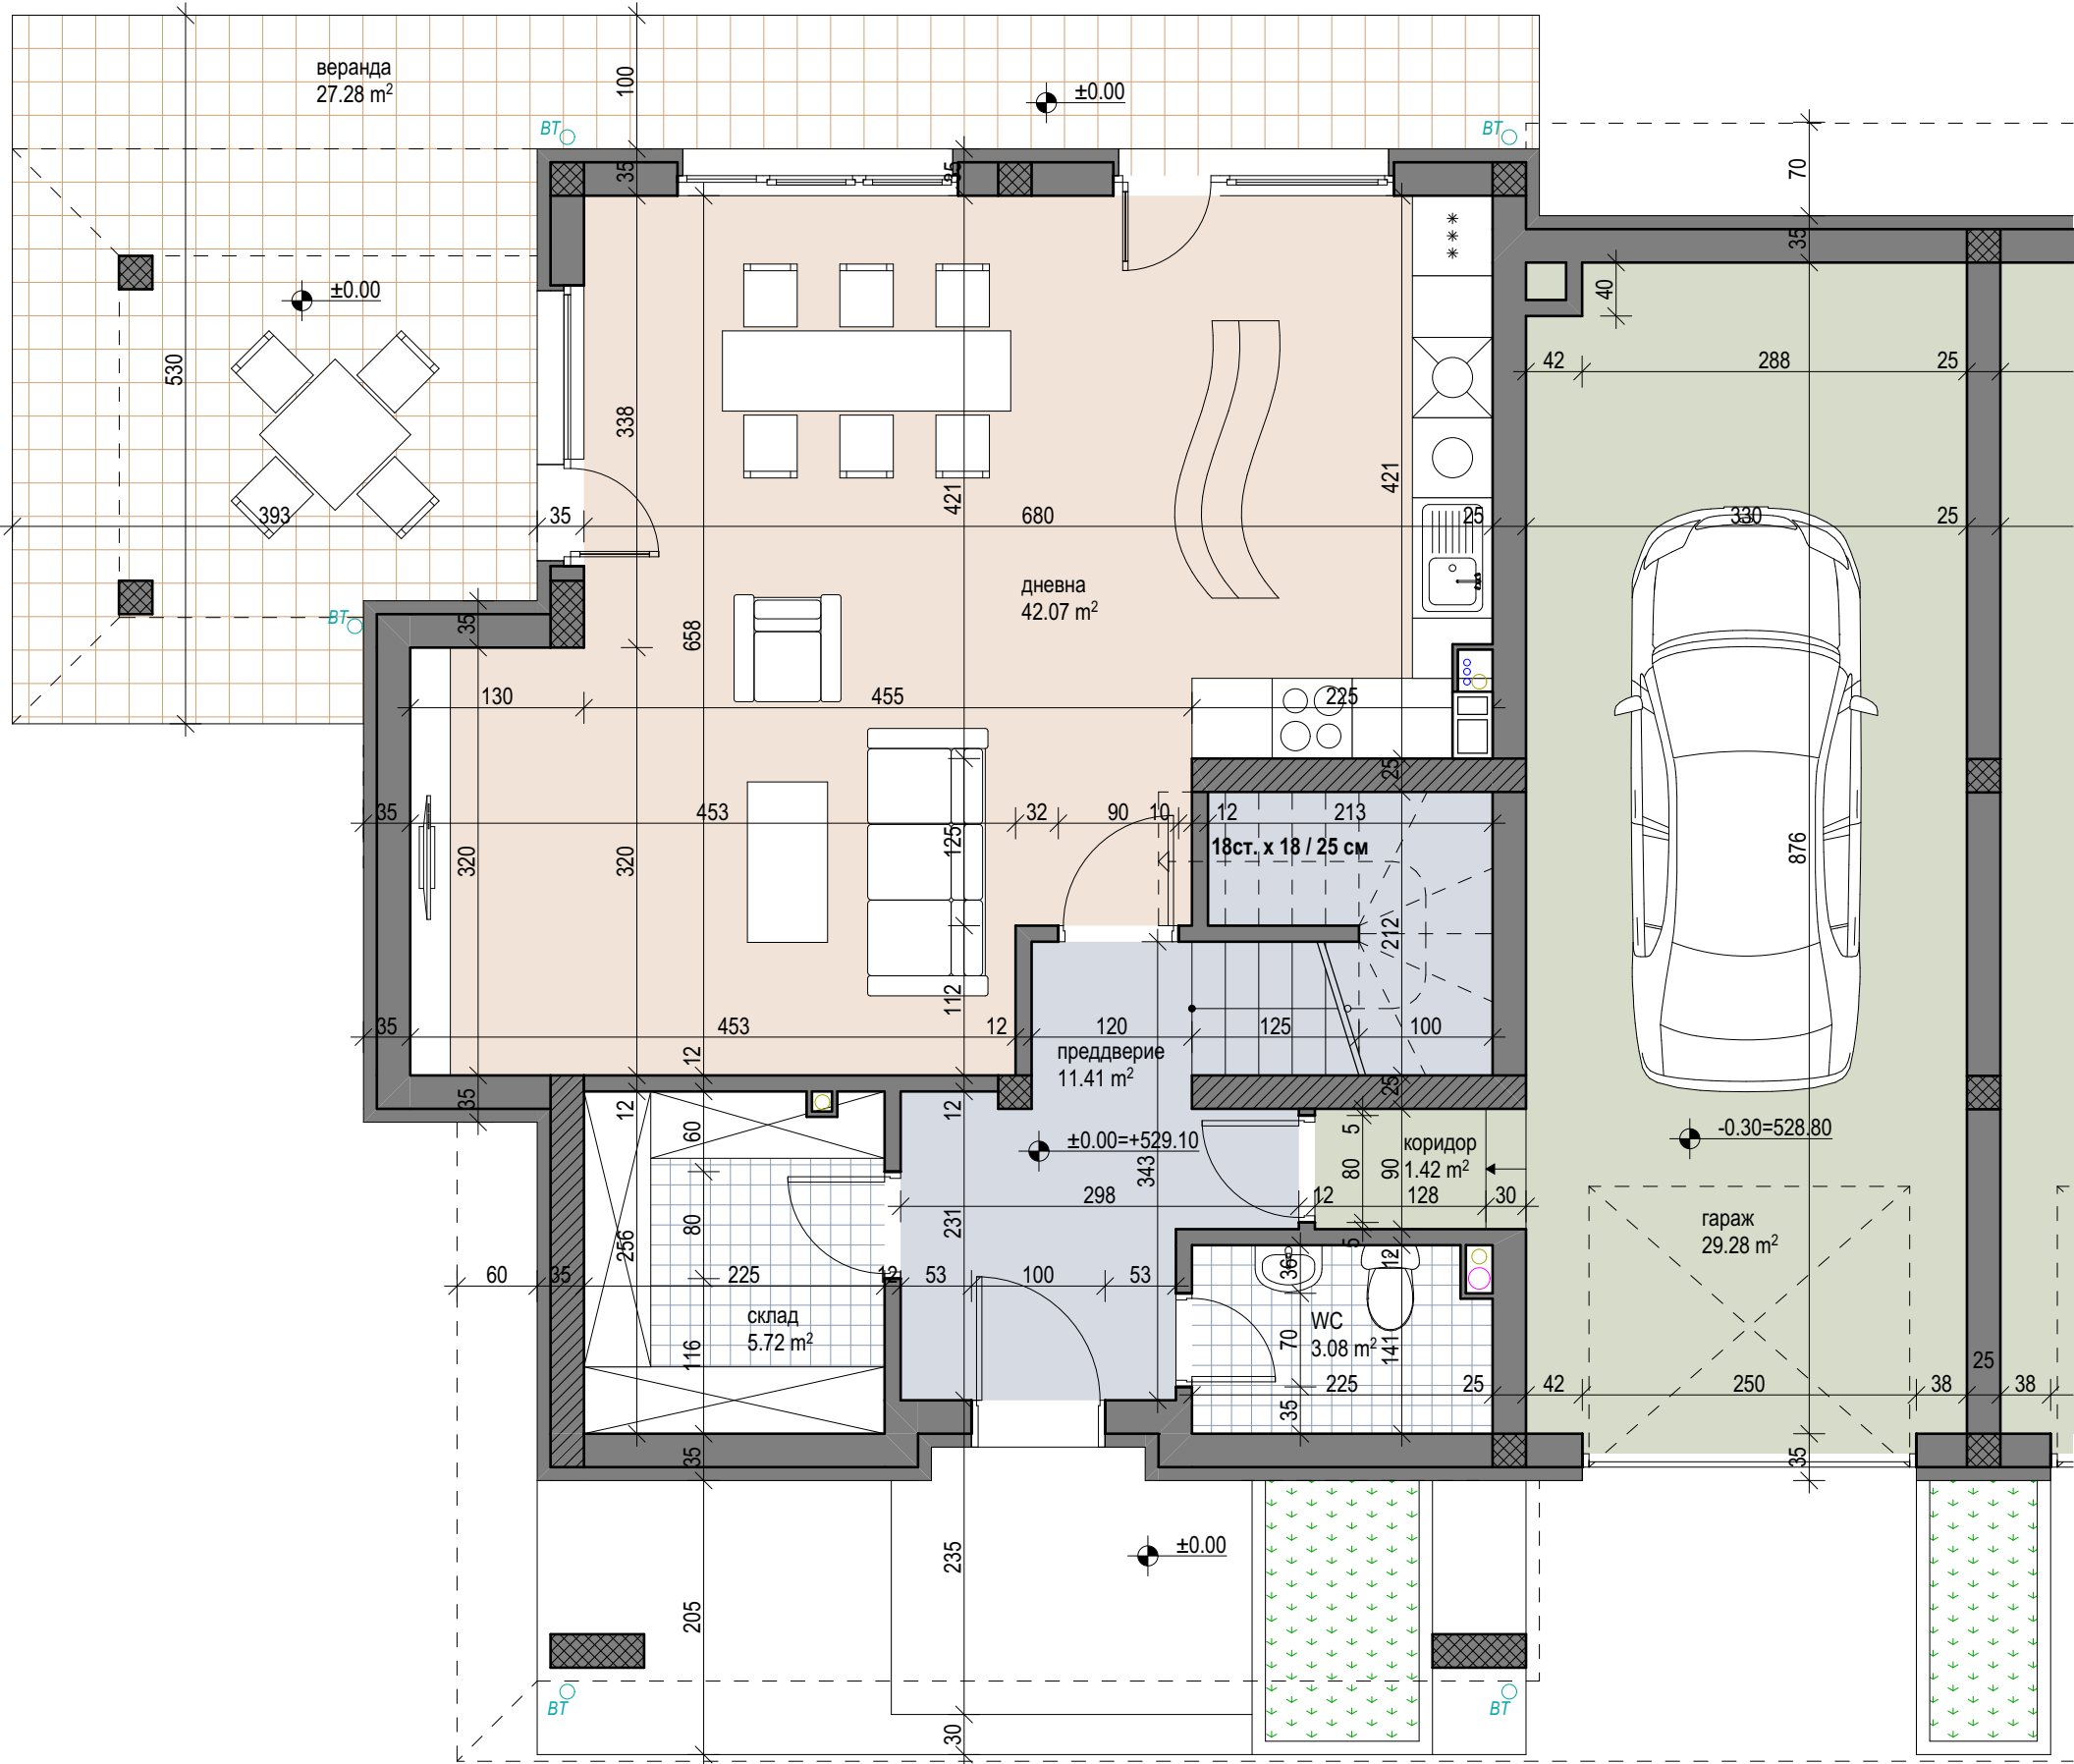

КЪЩА 1А


ПЪРВИ ЕТАЖ: 153.22 m²
ВТОРИ ЕТАЖ: 114.25 m²

ОБЩО: 267.47 m²


ДВОР: 397.90 m²



ЕДНОФАМИЛНИ ЖИЛИЩНИ СГРАДИ
в УПИ II-25, кв. 22Б, с. Житен, район
"НОВИ ИСКЪР", СО

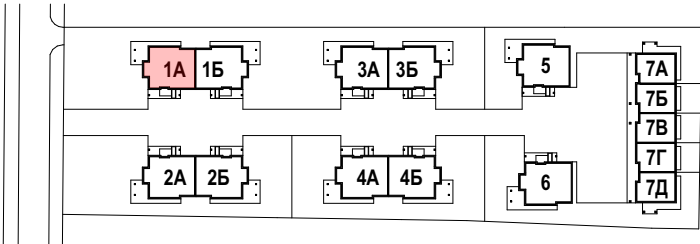

КЪЩА 1А
ВТОРИ ЕТАЖ

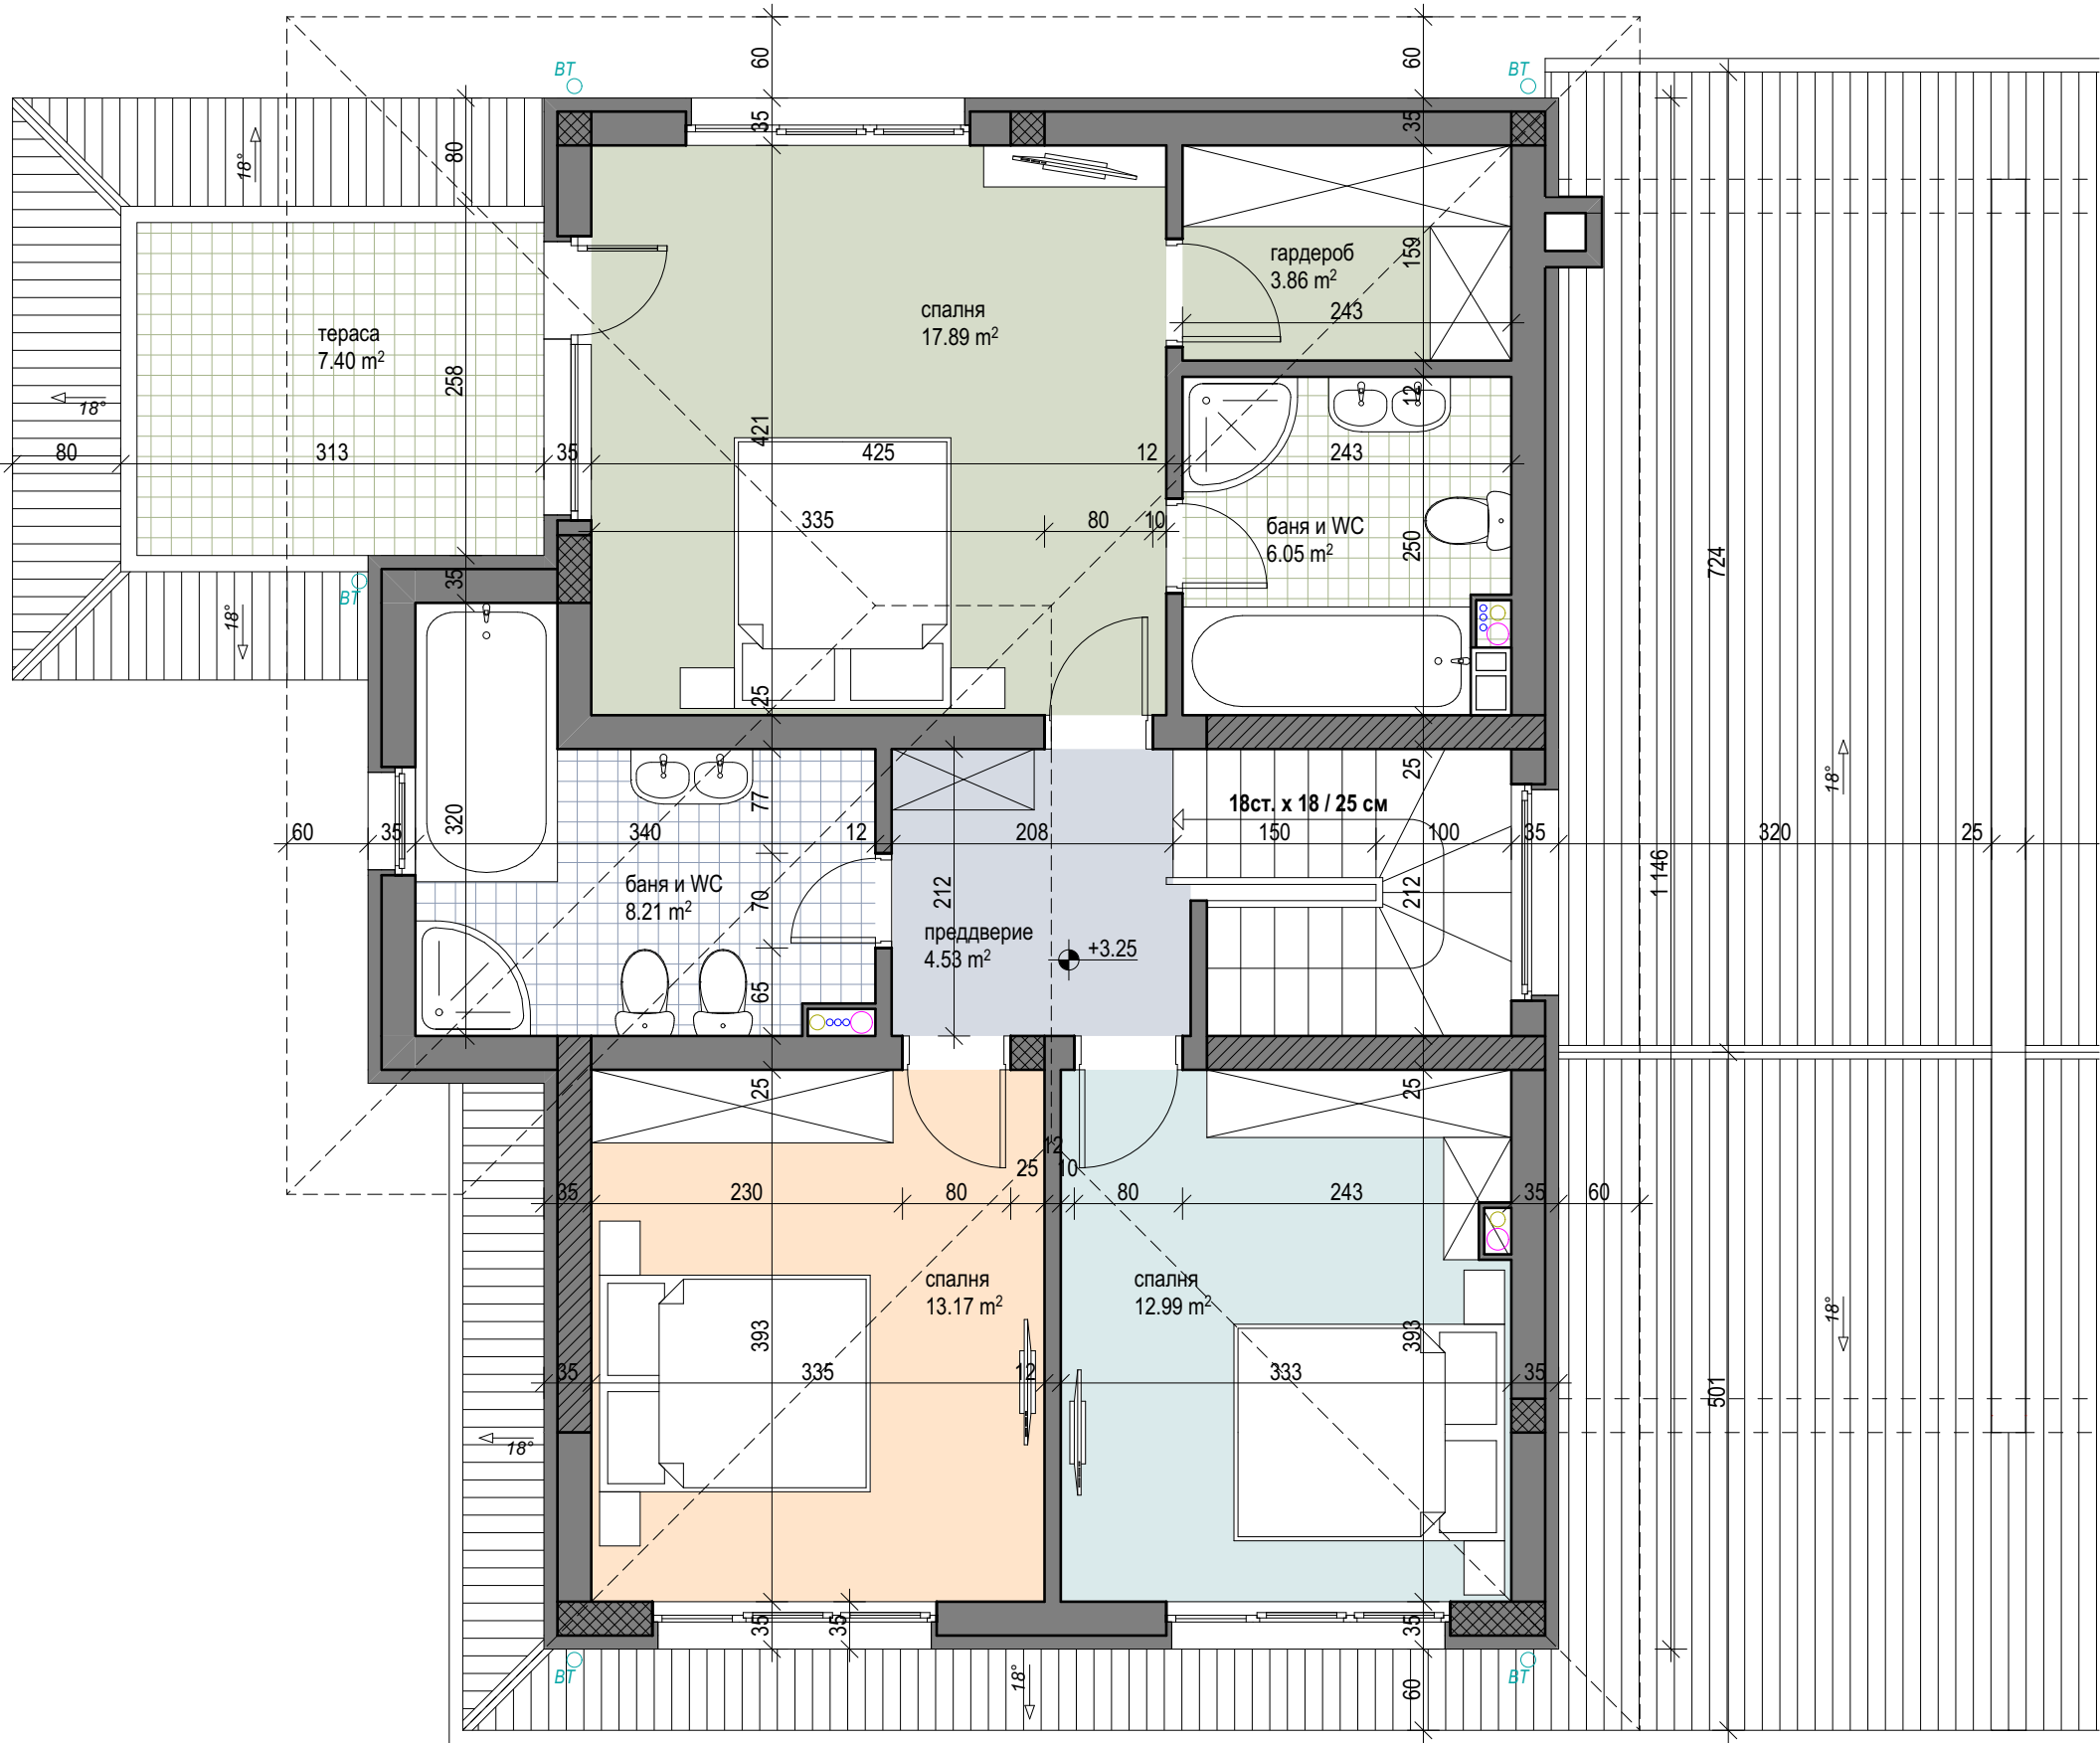

СГРАДА 1Б


ПЪРВИ ЕТАЖ: 153.22 m²
ВТОРИ ЕТАЖ: 114.25 m²

ОБЩО: 267.47 m²


ДВОР: 397.90 m²



ЕДНОФАМИЛНИ ЖИЛИЩНИ СГРАДИ
в УПИ II-25, кв. 22Б, с. Житен, район
"НОВИ ИСКЪР", СО

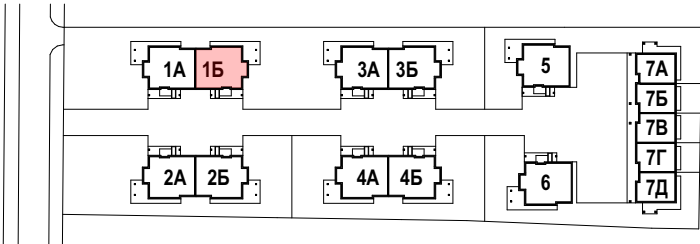

СГРАДА 1Б
ПЪРВИ ЕТАЖ

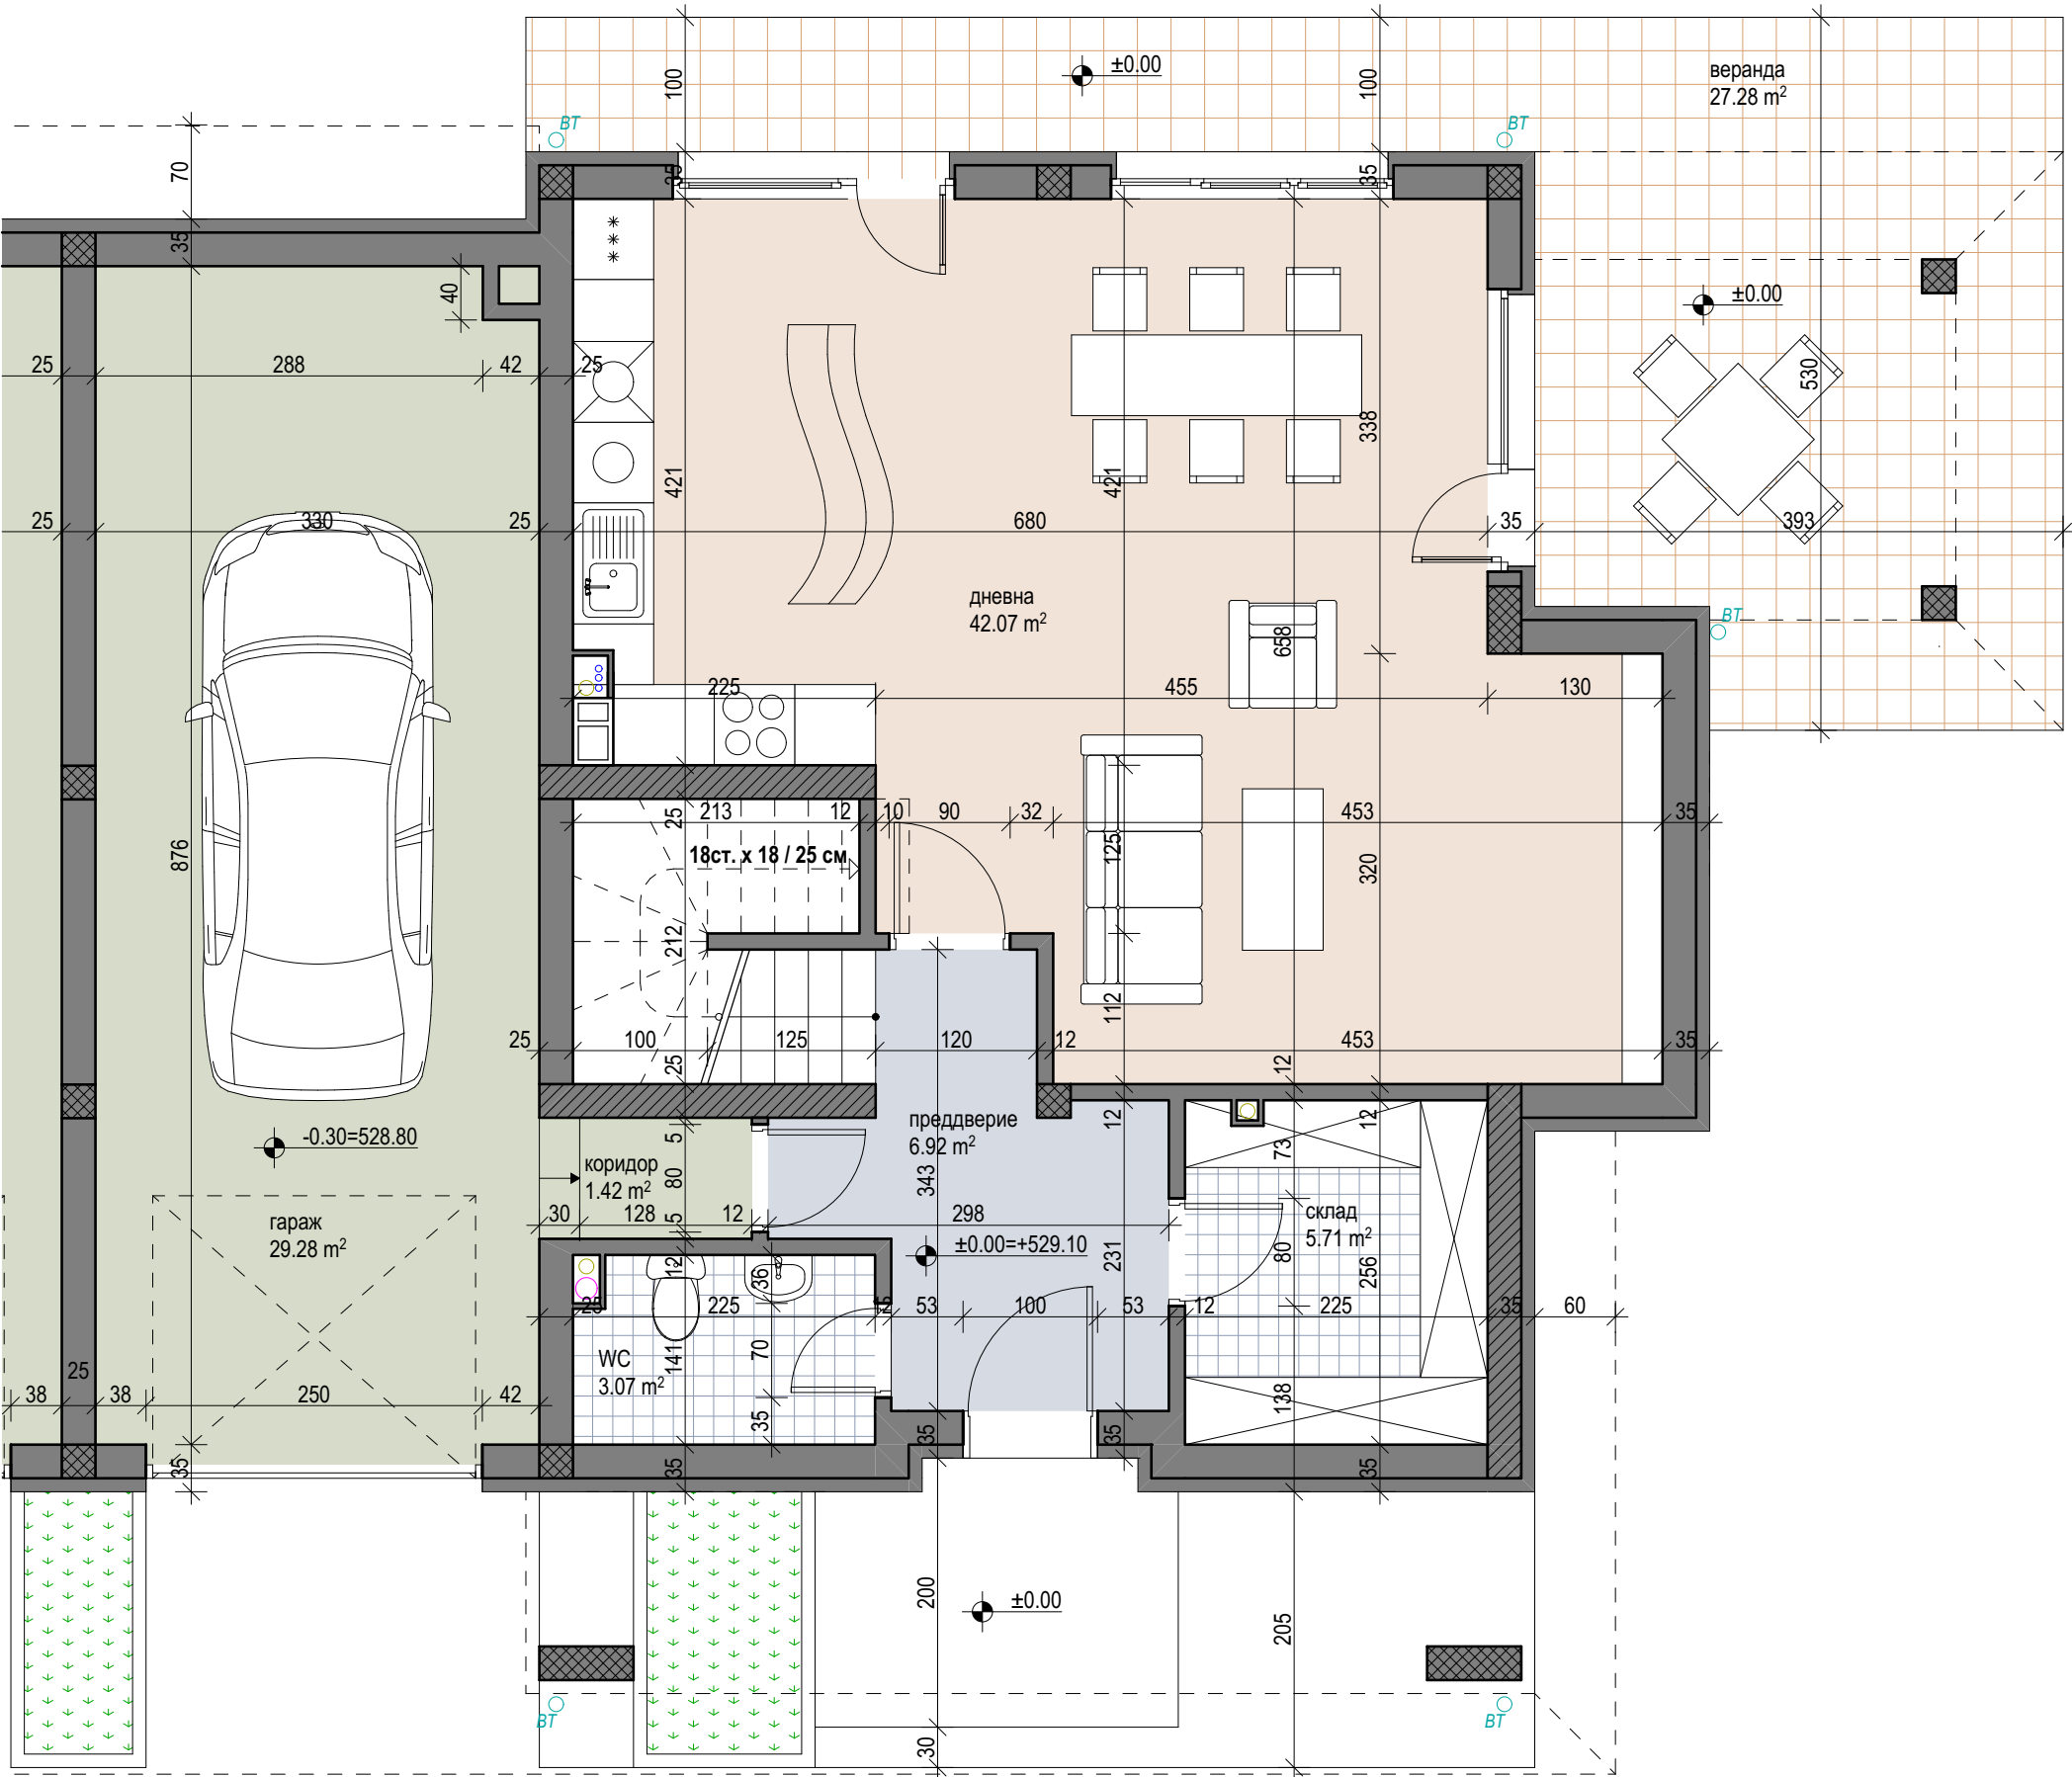

СГРАДА 1Б


ПЪРВИ ЕТАЖ: 153.22 m²
ВТОРИ ЕТАЖ: 114.25 m²

ОБЩО: 267.47 m²

ДВОР: 397.90 m²



ЕДНОФАМИЛНИ ЖИЛИЩНИ СГРАДИ
в УПИ II-25, кв. 22Б, с. Житен, район
"НОВИ ИСКЪР", СО

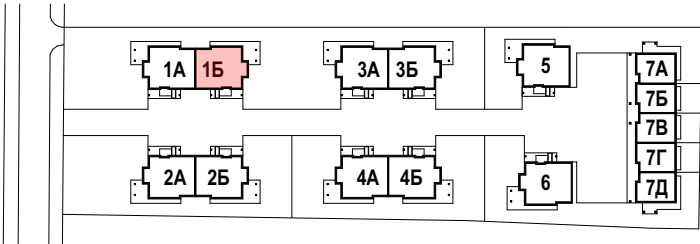

СГРАДА 1Б
ВТОРИ ЕТАЖ



СГРАДА 2А


ПЪРВИ ЕТАЖ: 153.22 m²
ВТОРИ ЕТАЖ: 114.25 m²

ОБЩО: 267.47 m²


ДВОР: 389.24 m²



ЕДНОФАМИЛНИ ЖИЛИЩНИ СГРАДИ
в УПИ II-25, кв. 22Б, с. Житен, район
"НОВИ ИСКЪР", СО

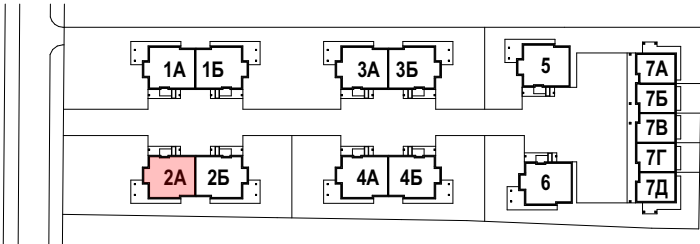

СГРАДА 2А
ПЪРВИ ЕТАЖ

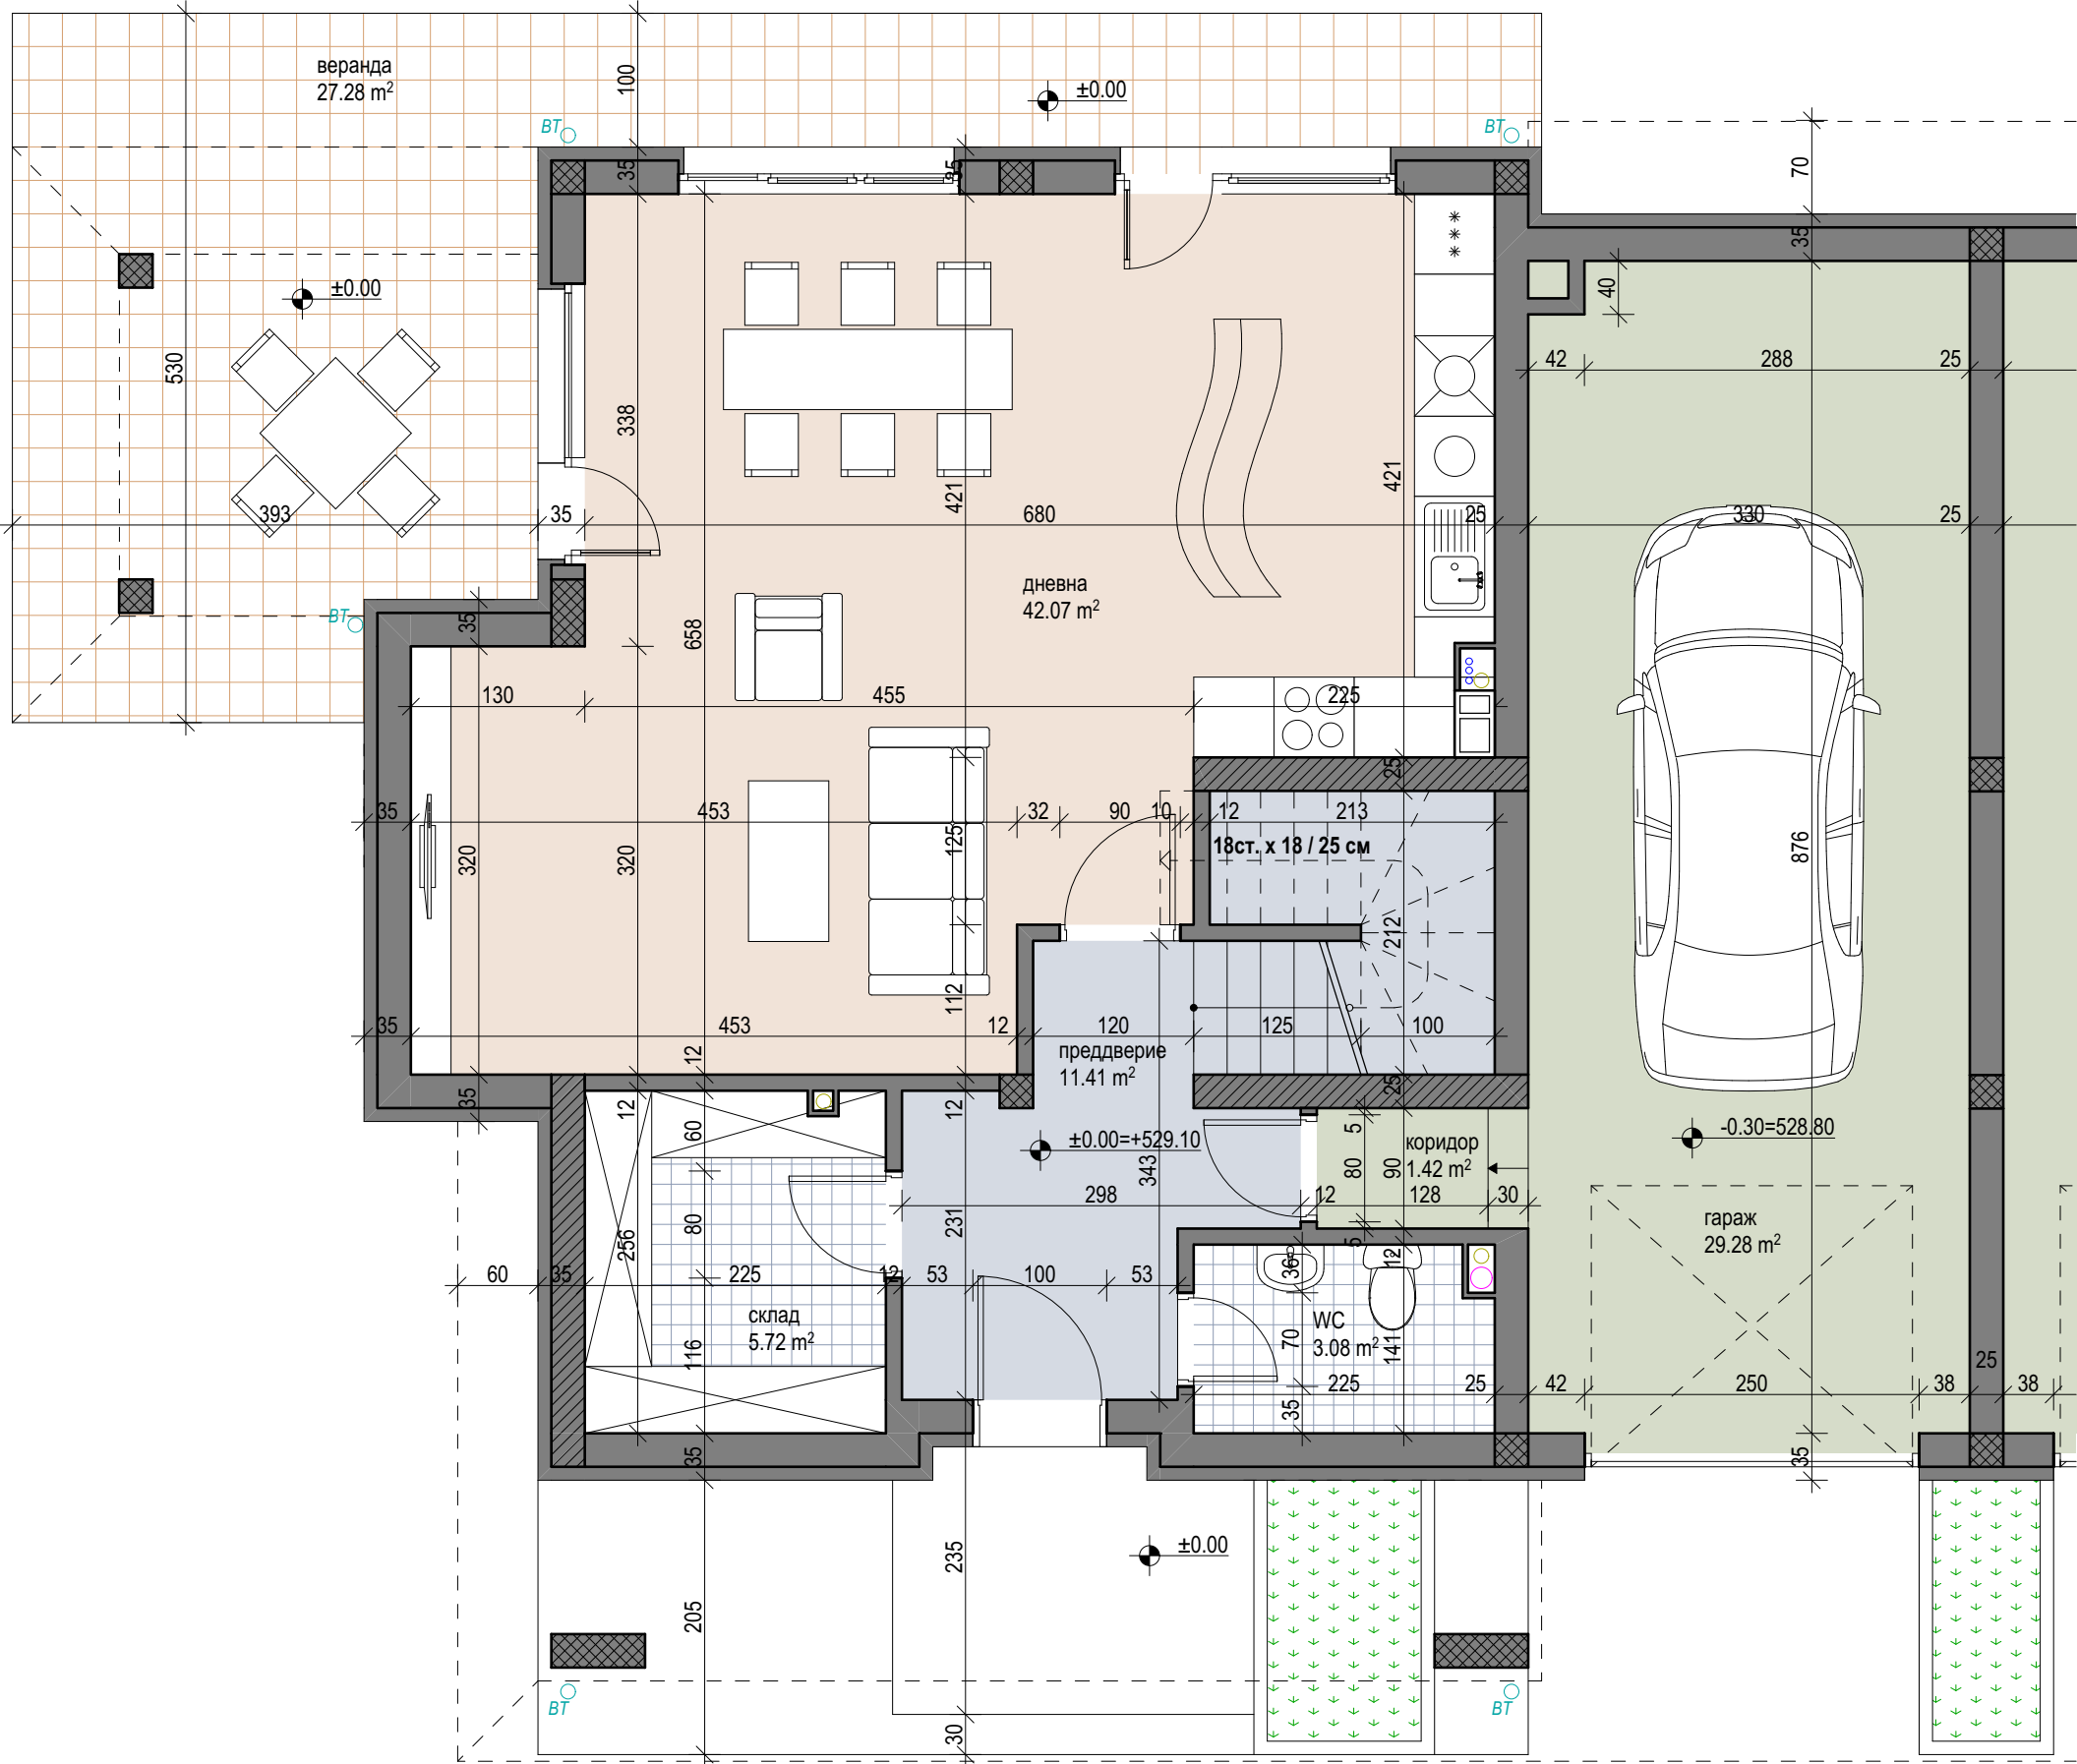


СГРАДА 2А

ПЪРВИ ЕТАЖ: 153.22 m²

ВТОРИ ЕТАЖ: 114.25 m²


ОБЩО: 267.47 m²

ДВОР: 389.24 m²

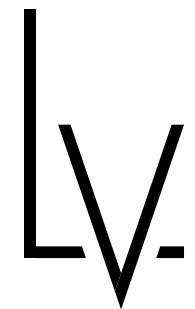

LOVELY
VILLAGE

ЕДНОФАМИЛНИ ЖИЛИЩНИ СГРАДИ
в УПИ II-25, кв. 22Б, с. Житен, район
"НОВИ ИСКЪР", СО

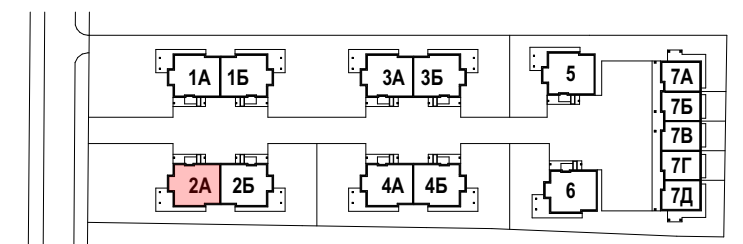

СГРАДА 2А
ВТОРИ ЕТАЖ



СГРАДА 2Б


ПЪРВИ ЕТАЖ: 153.22 m²
ВТОРИ ЕТАЖ: 114.25 m²

ОБЩО: 267.47 m²


ДВОР: 396.72 m²



ЕДНОФАМИЛНИ ЖИЛИЩНИ СГРАДИ
в УПИ II-25, кв. 22Б, с. Житен, район
"НОВИ ИСКЪР", СО

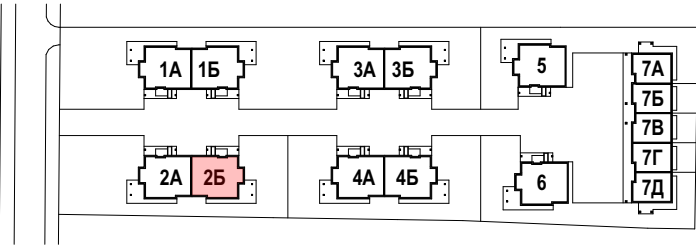

СГРАДА 2Б
ПЪРВИ ЕТАЖ

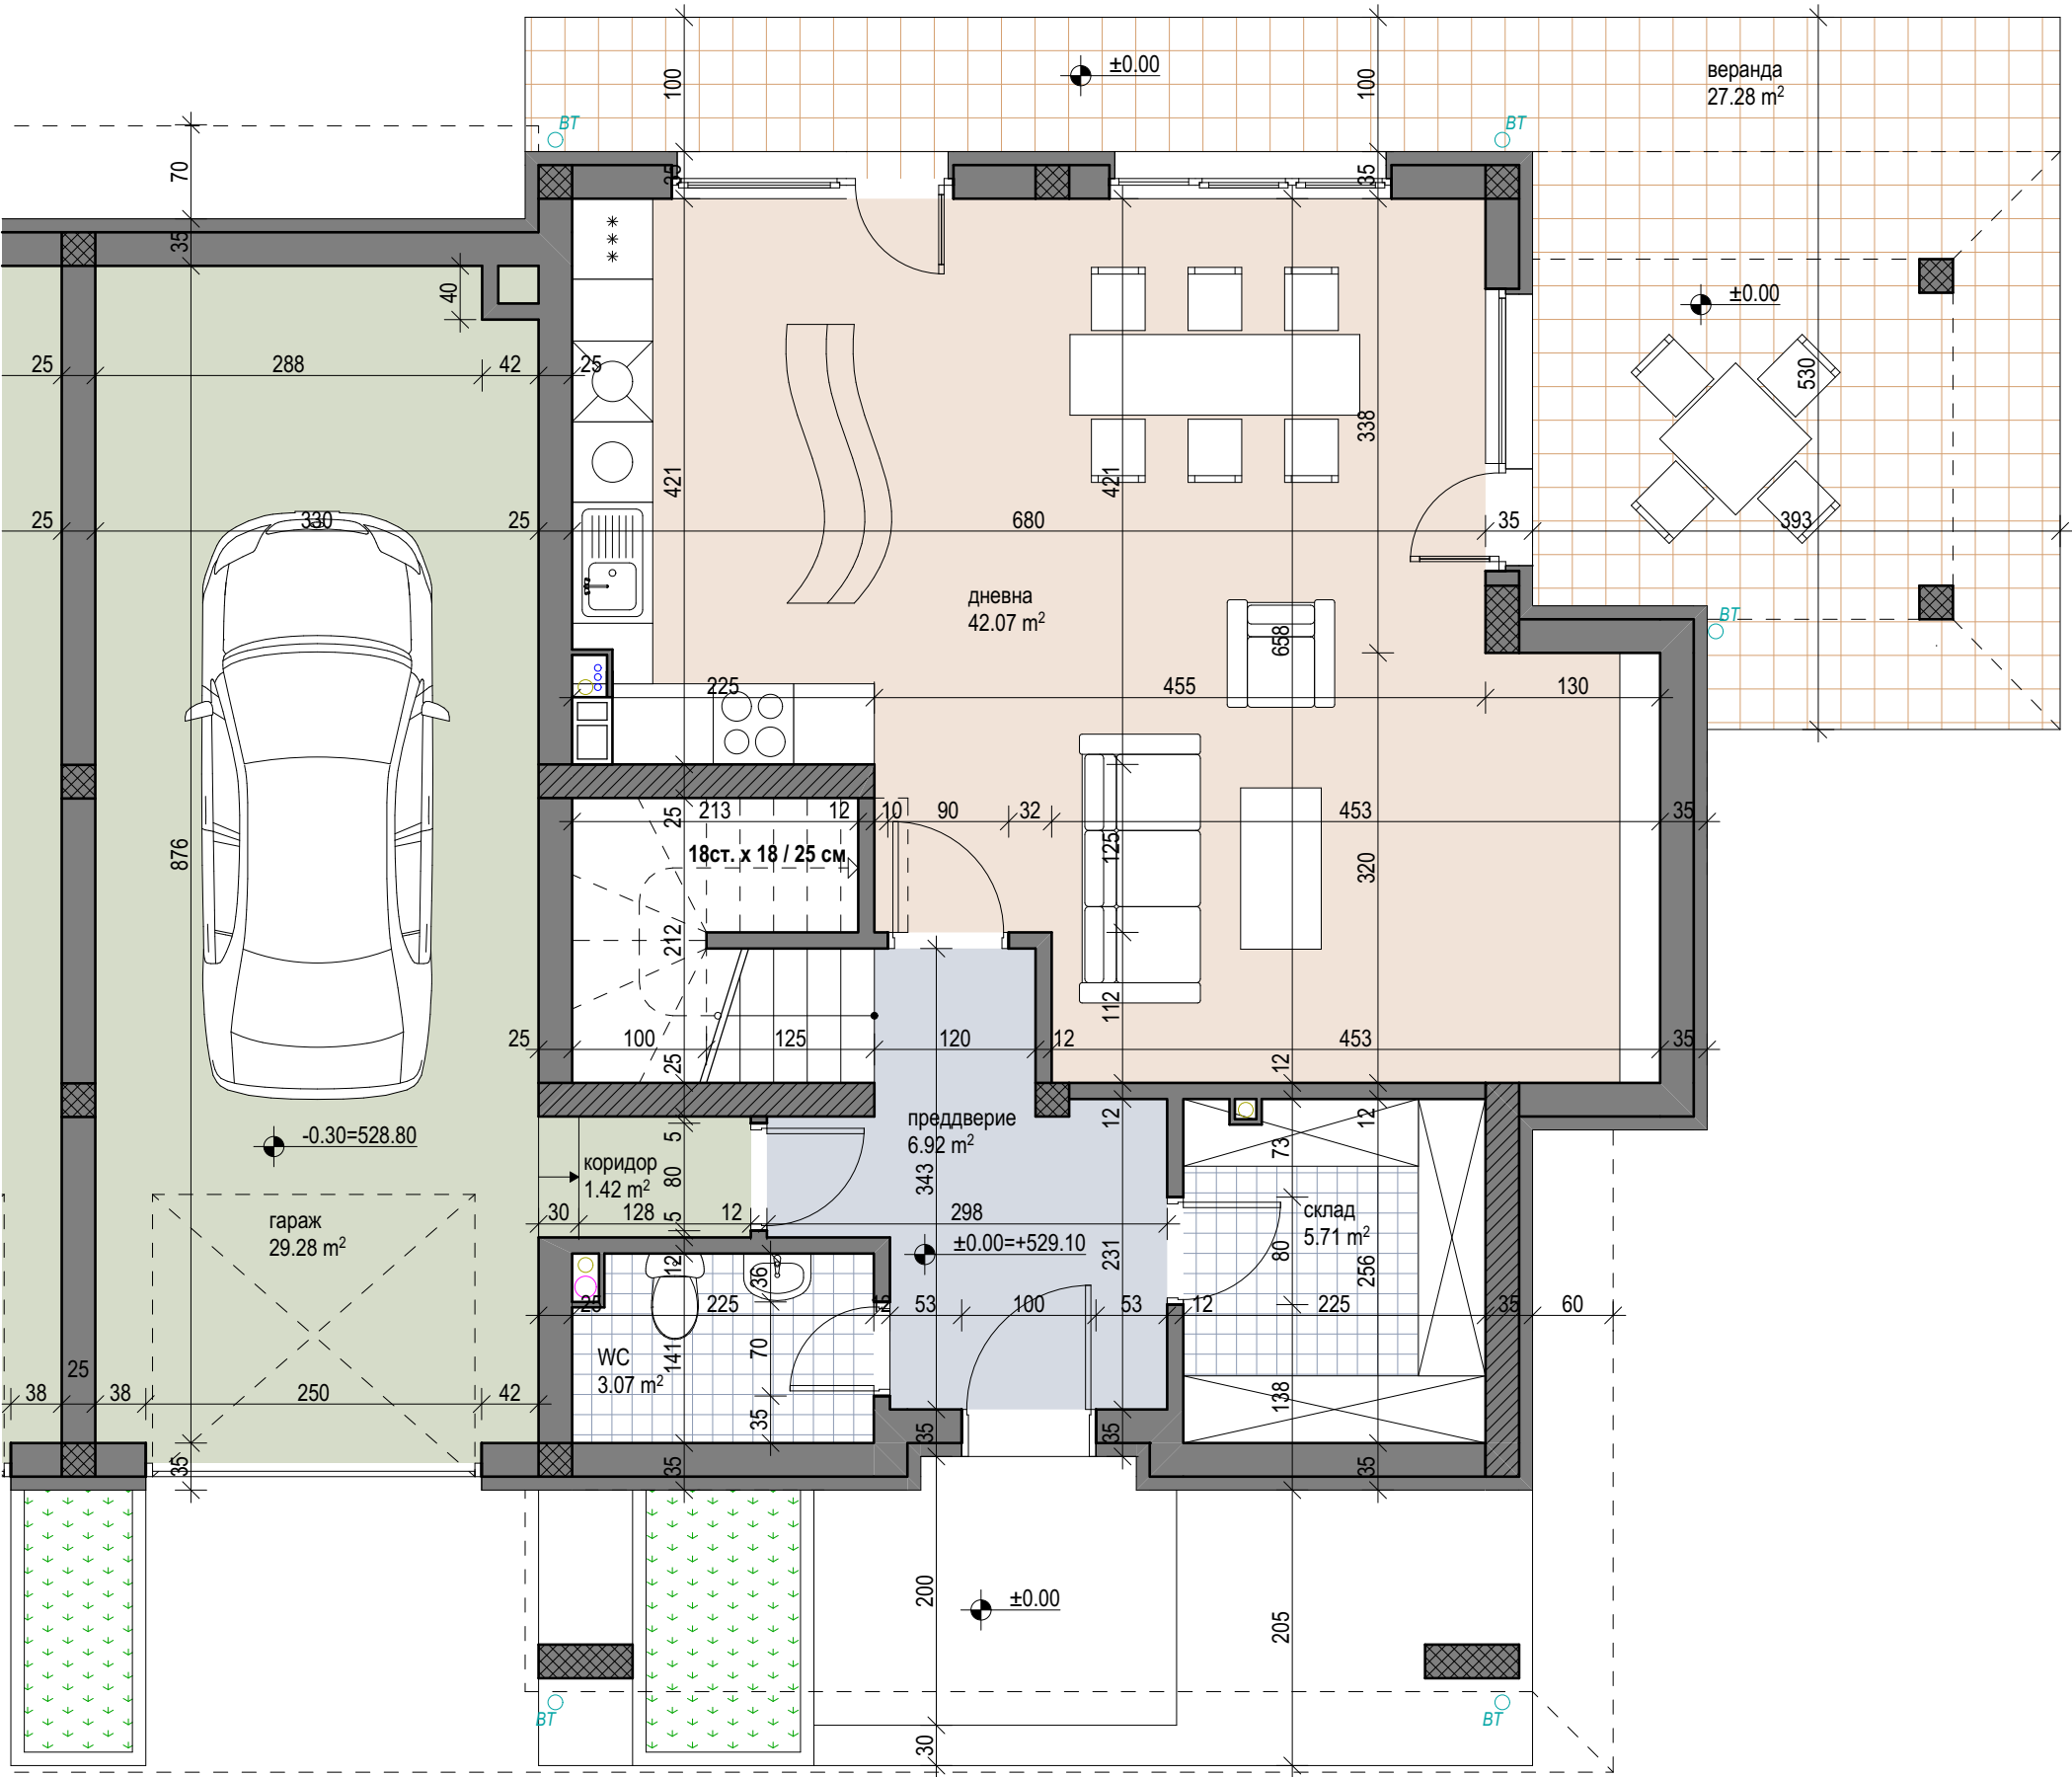

СГРАДА 2Б


ПЪРВИ ЕТАЖ: 153.22 m²
ВТОРИ ЕТАЖ: 114.25 m²

ОБЩО: 267.47 m²

ДВОР: 396.72 m²



ЕДНОФАМИЛНИ ЖИЛИЩНИ СГРАДИ
в УПИ II-25, кв. 22Б, с. Житен, район
"НОВИ ИСКЪР", СО

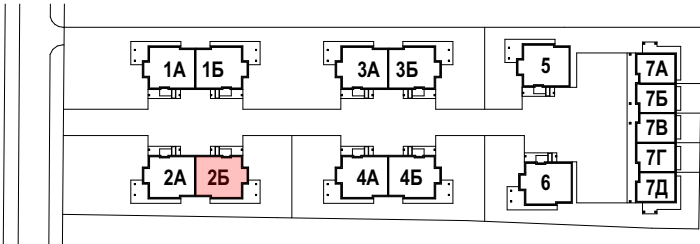

СГРАДА 2Б
ВТОРИ ЕТАЖ



СГРАДА 3А


ПЪРВИ ЕТАЖ: 153.22 m²
ВТОРИ ЕТАЖ: 114.25 m²

ОБЩО: 267.47 m²


ДВОР: 397.90 m²



ЕДНОФАМИЛНИ ЖИЛИЩНИ СГРАДИ
в УПИ II-25, кв. 22Б, с. Житен, район
"НОВИ ИСКЪР", СО

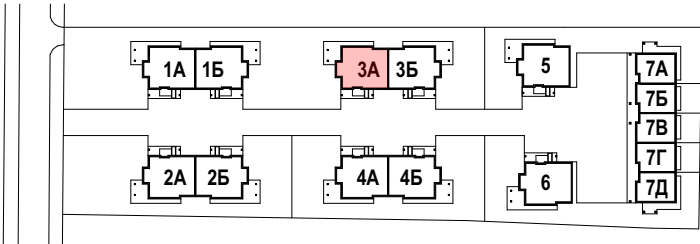

СГРАДА 3А
ПЪРВИ ЕТАЖ

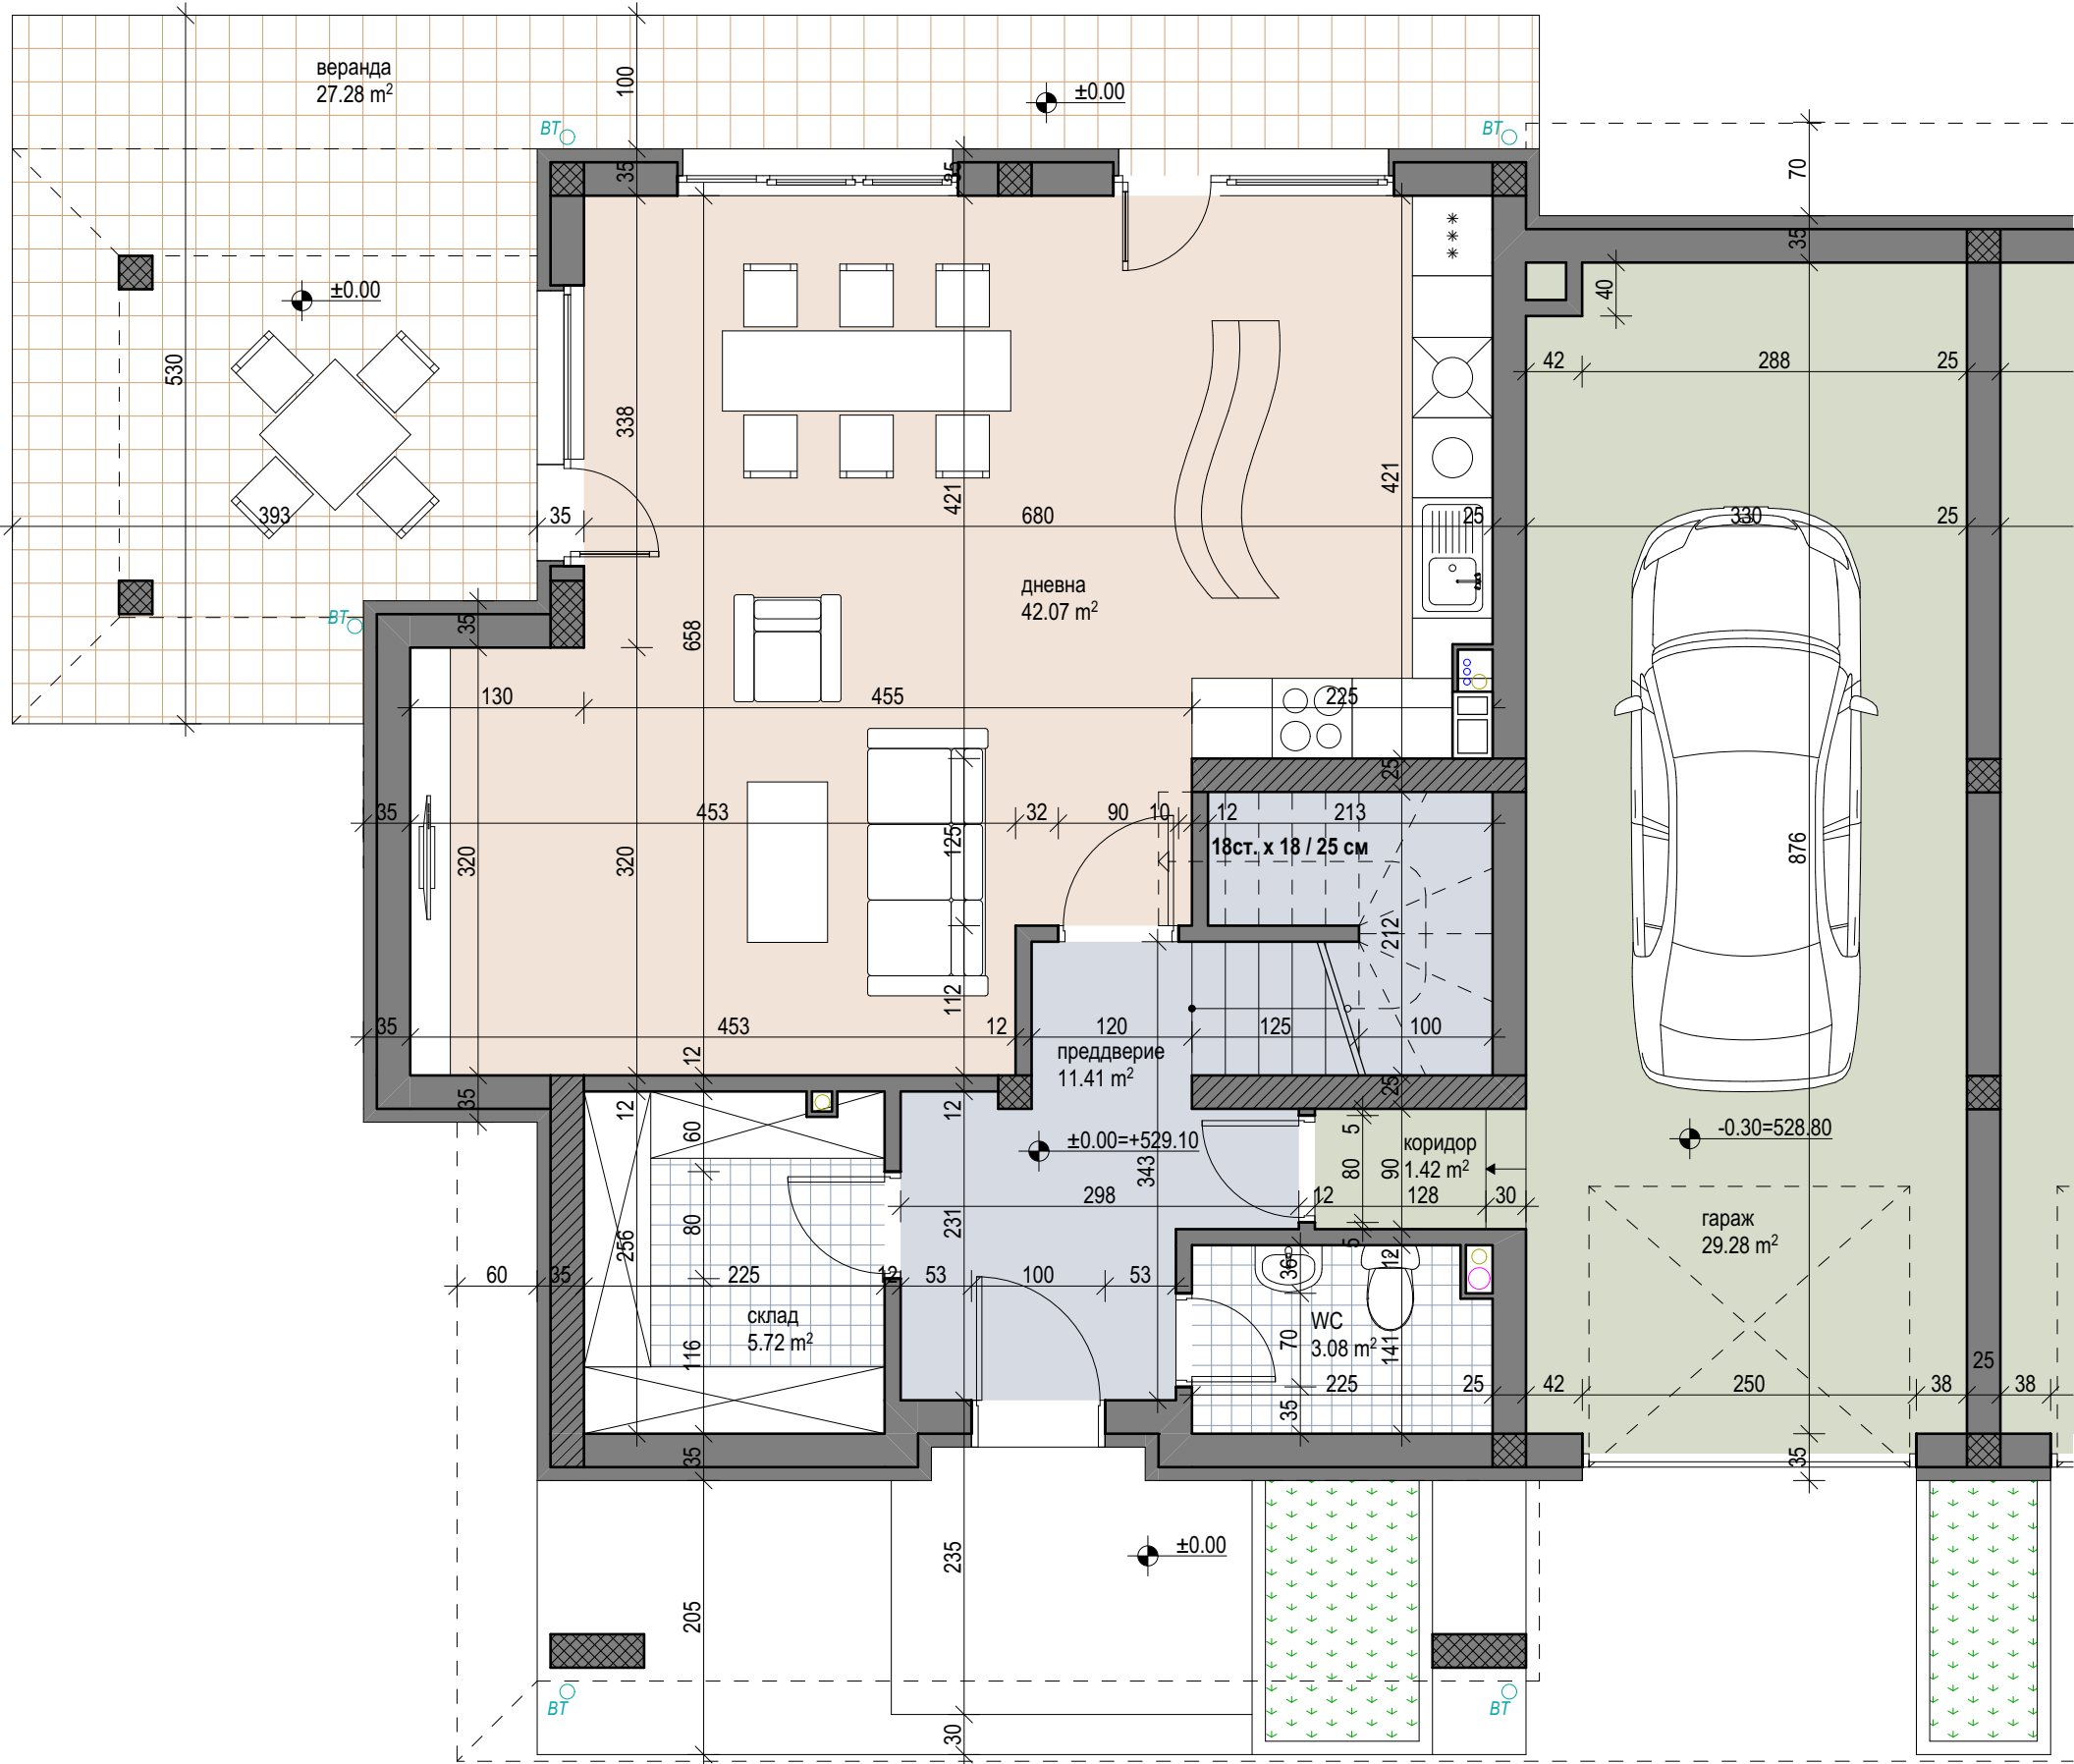

СГРАДА 3А


ПЪРВИ ЕТАЖ: 153.22 m²
ВТОРИ ЕТАЖ: 114.25 m²

ОБЩО: 267.47 m²


ДВОР: 397.90 m²



ЕДНОФАМИЛНИ ЖИЛИЩНИ СГРАДИ
в УПИ II-25, кв. 22Б, с. Житен, район
"НОВИ ИСКЪР", СО

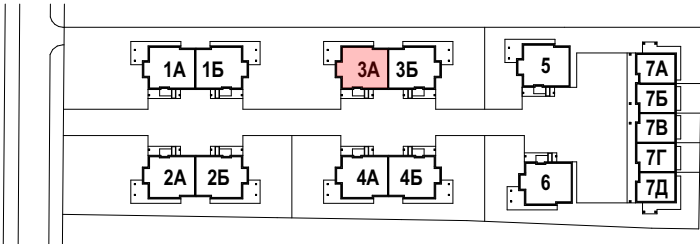

СГРАДА 3А
ВТОРИ ЕТАЖ

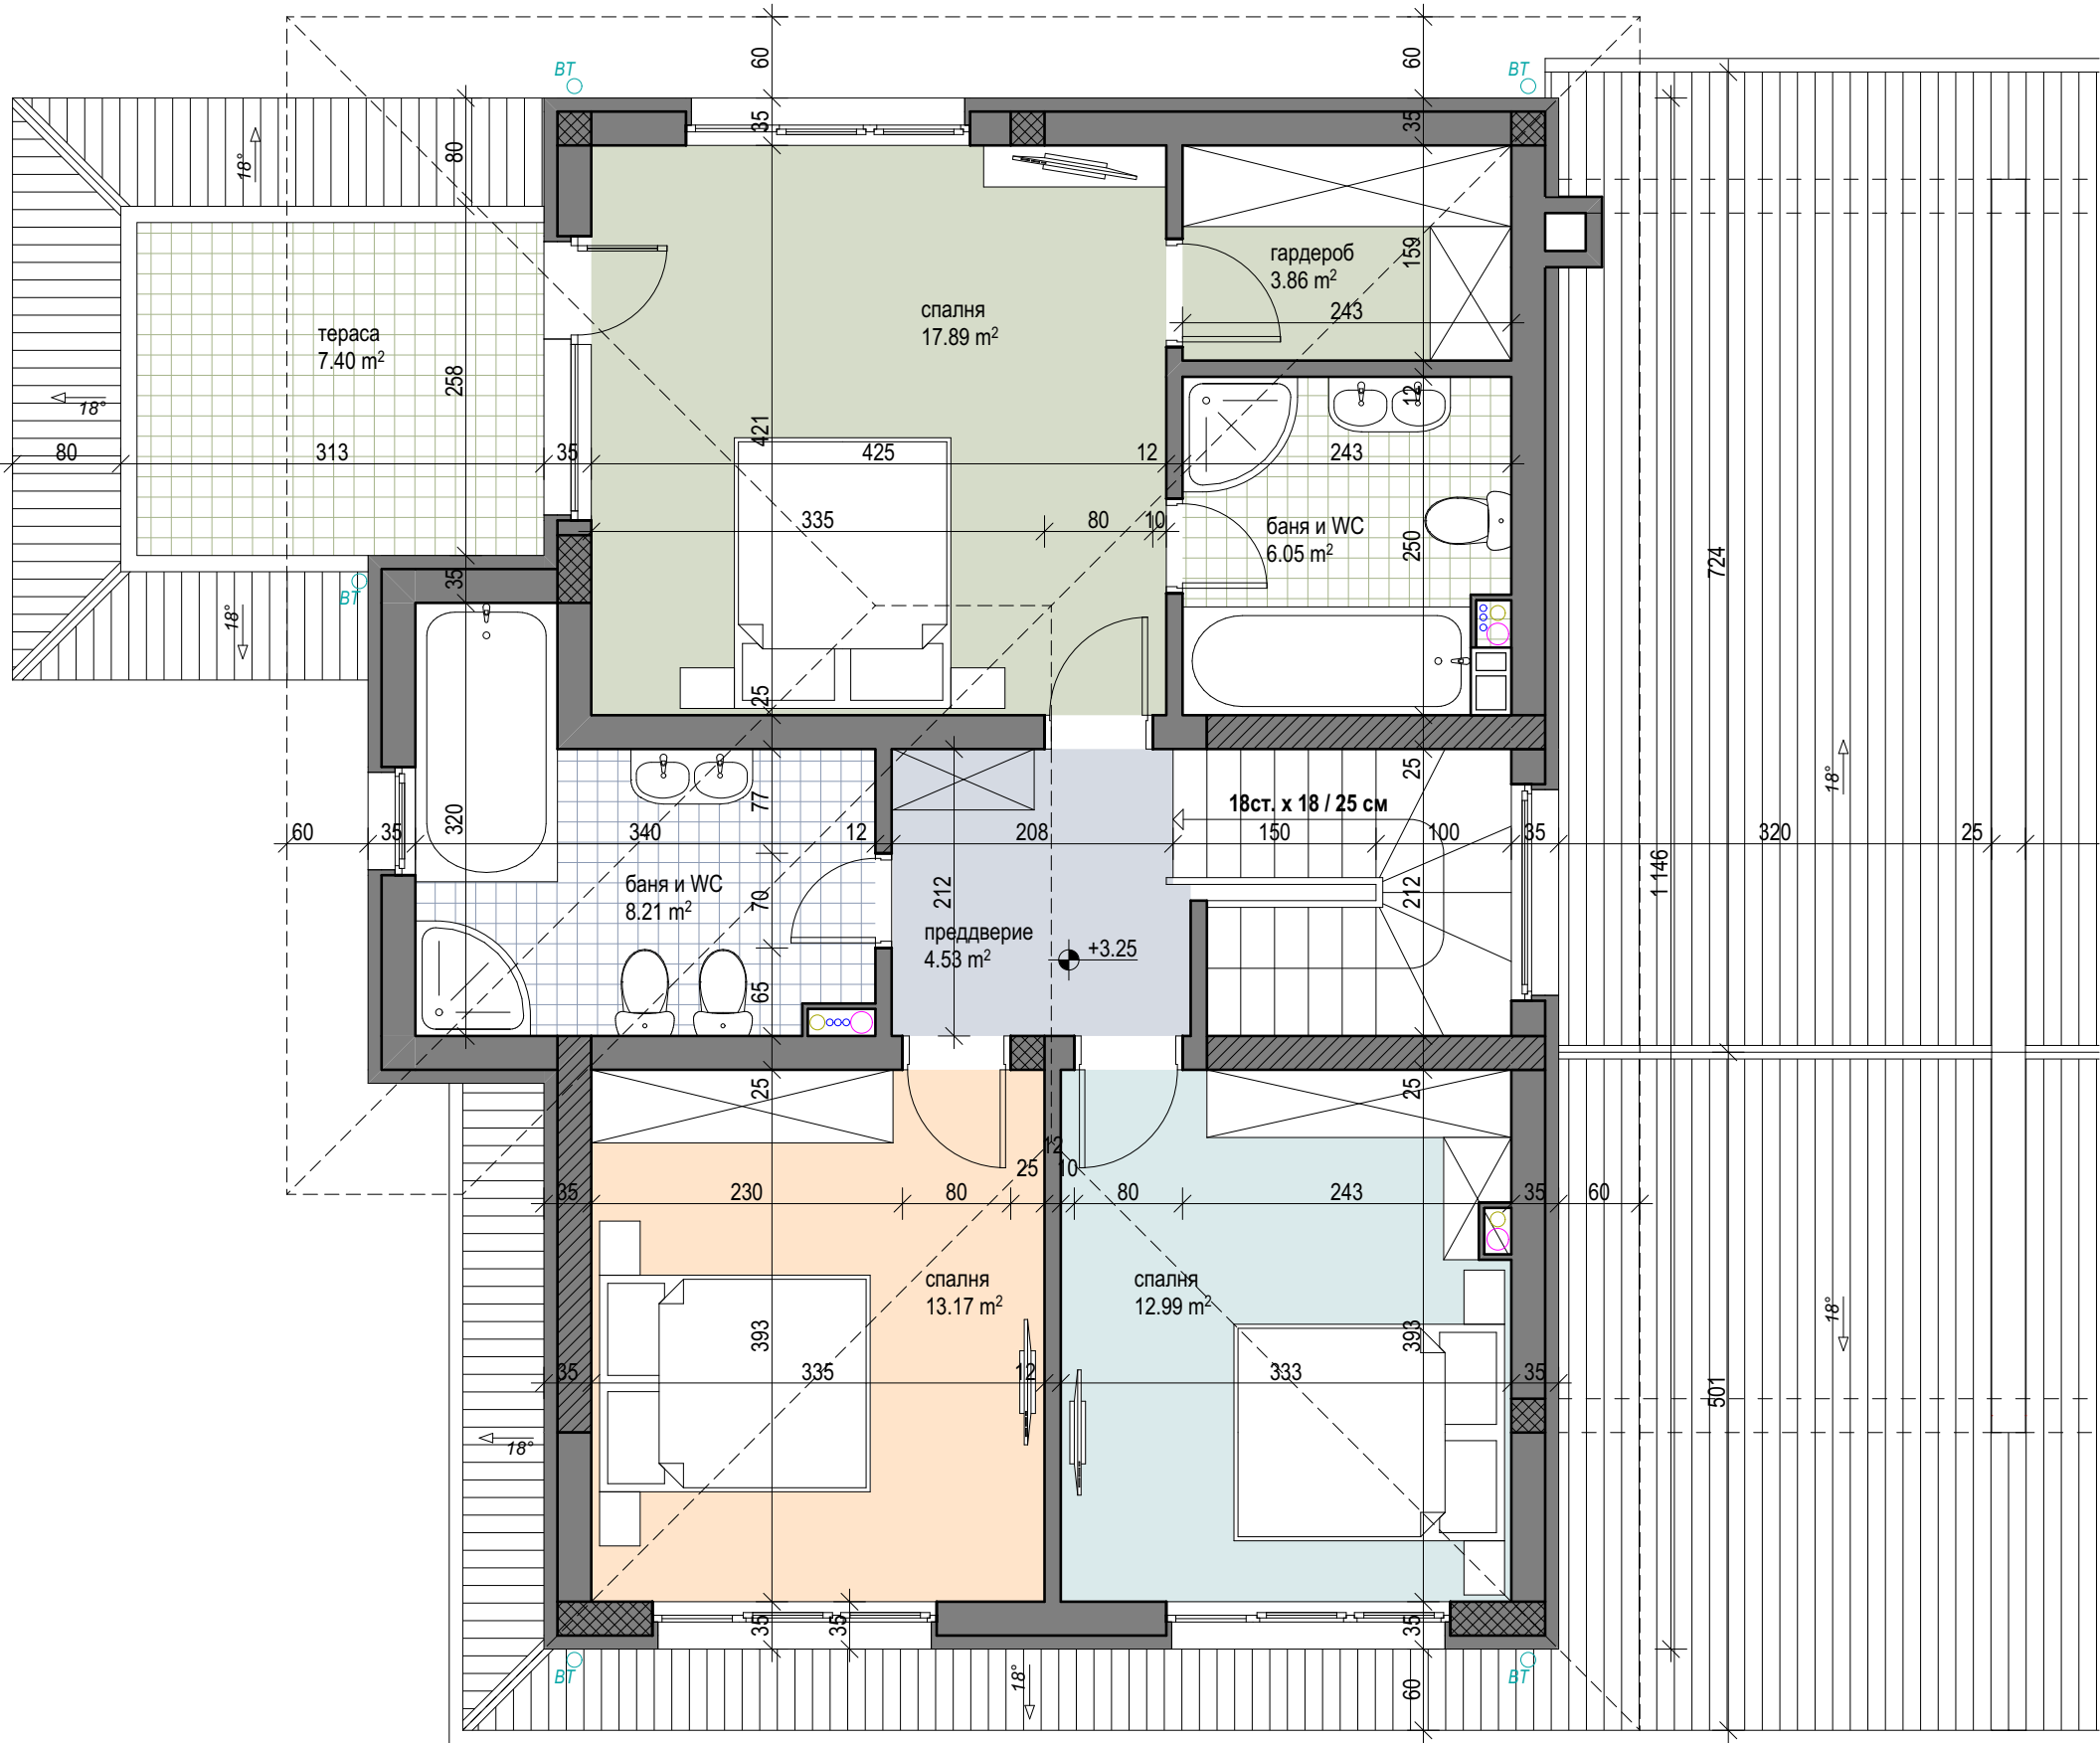

СГРАДА 3Б


ПЪРВИ ЕТАЖ: 153.22 m²
ВТОРИ ЕТАЖ: 114.25 m²

ОБЩО: 267.47 m²


ДВОР: 397.90 m²



ЕДНОФАМИЛНИ ЖИЛИЩНИ СГРАДИ
в УПИ II-25, кв. 22Б, с. Житен, район
"НОВИ ИСКЪР", СО

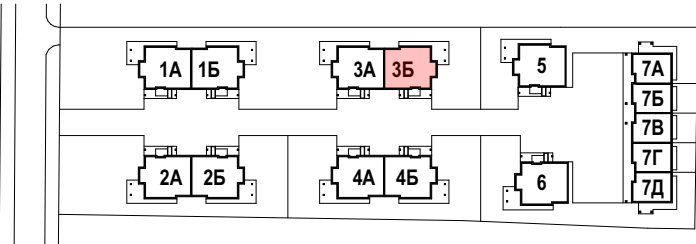

СГРАДА 3Б
ПЪРВИ ЕТАЖ

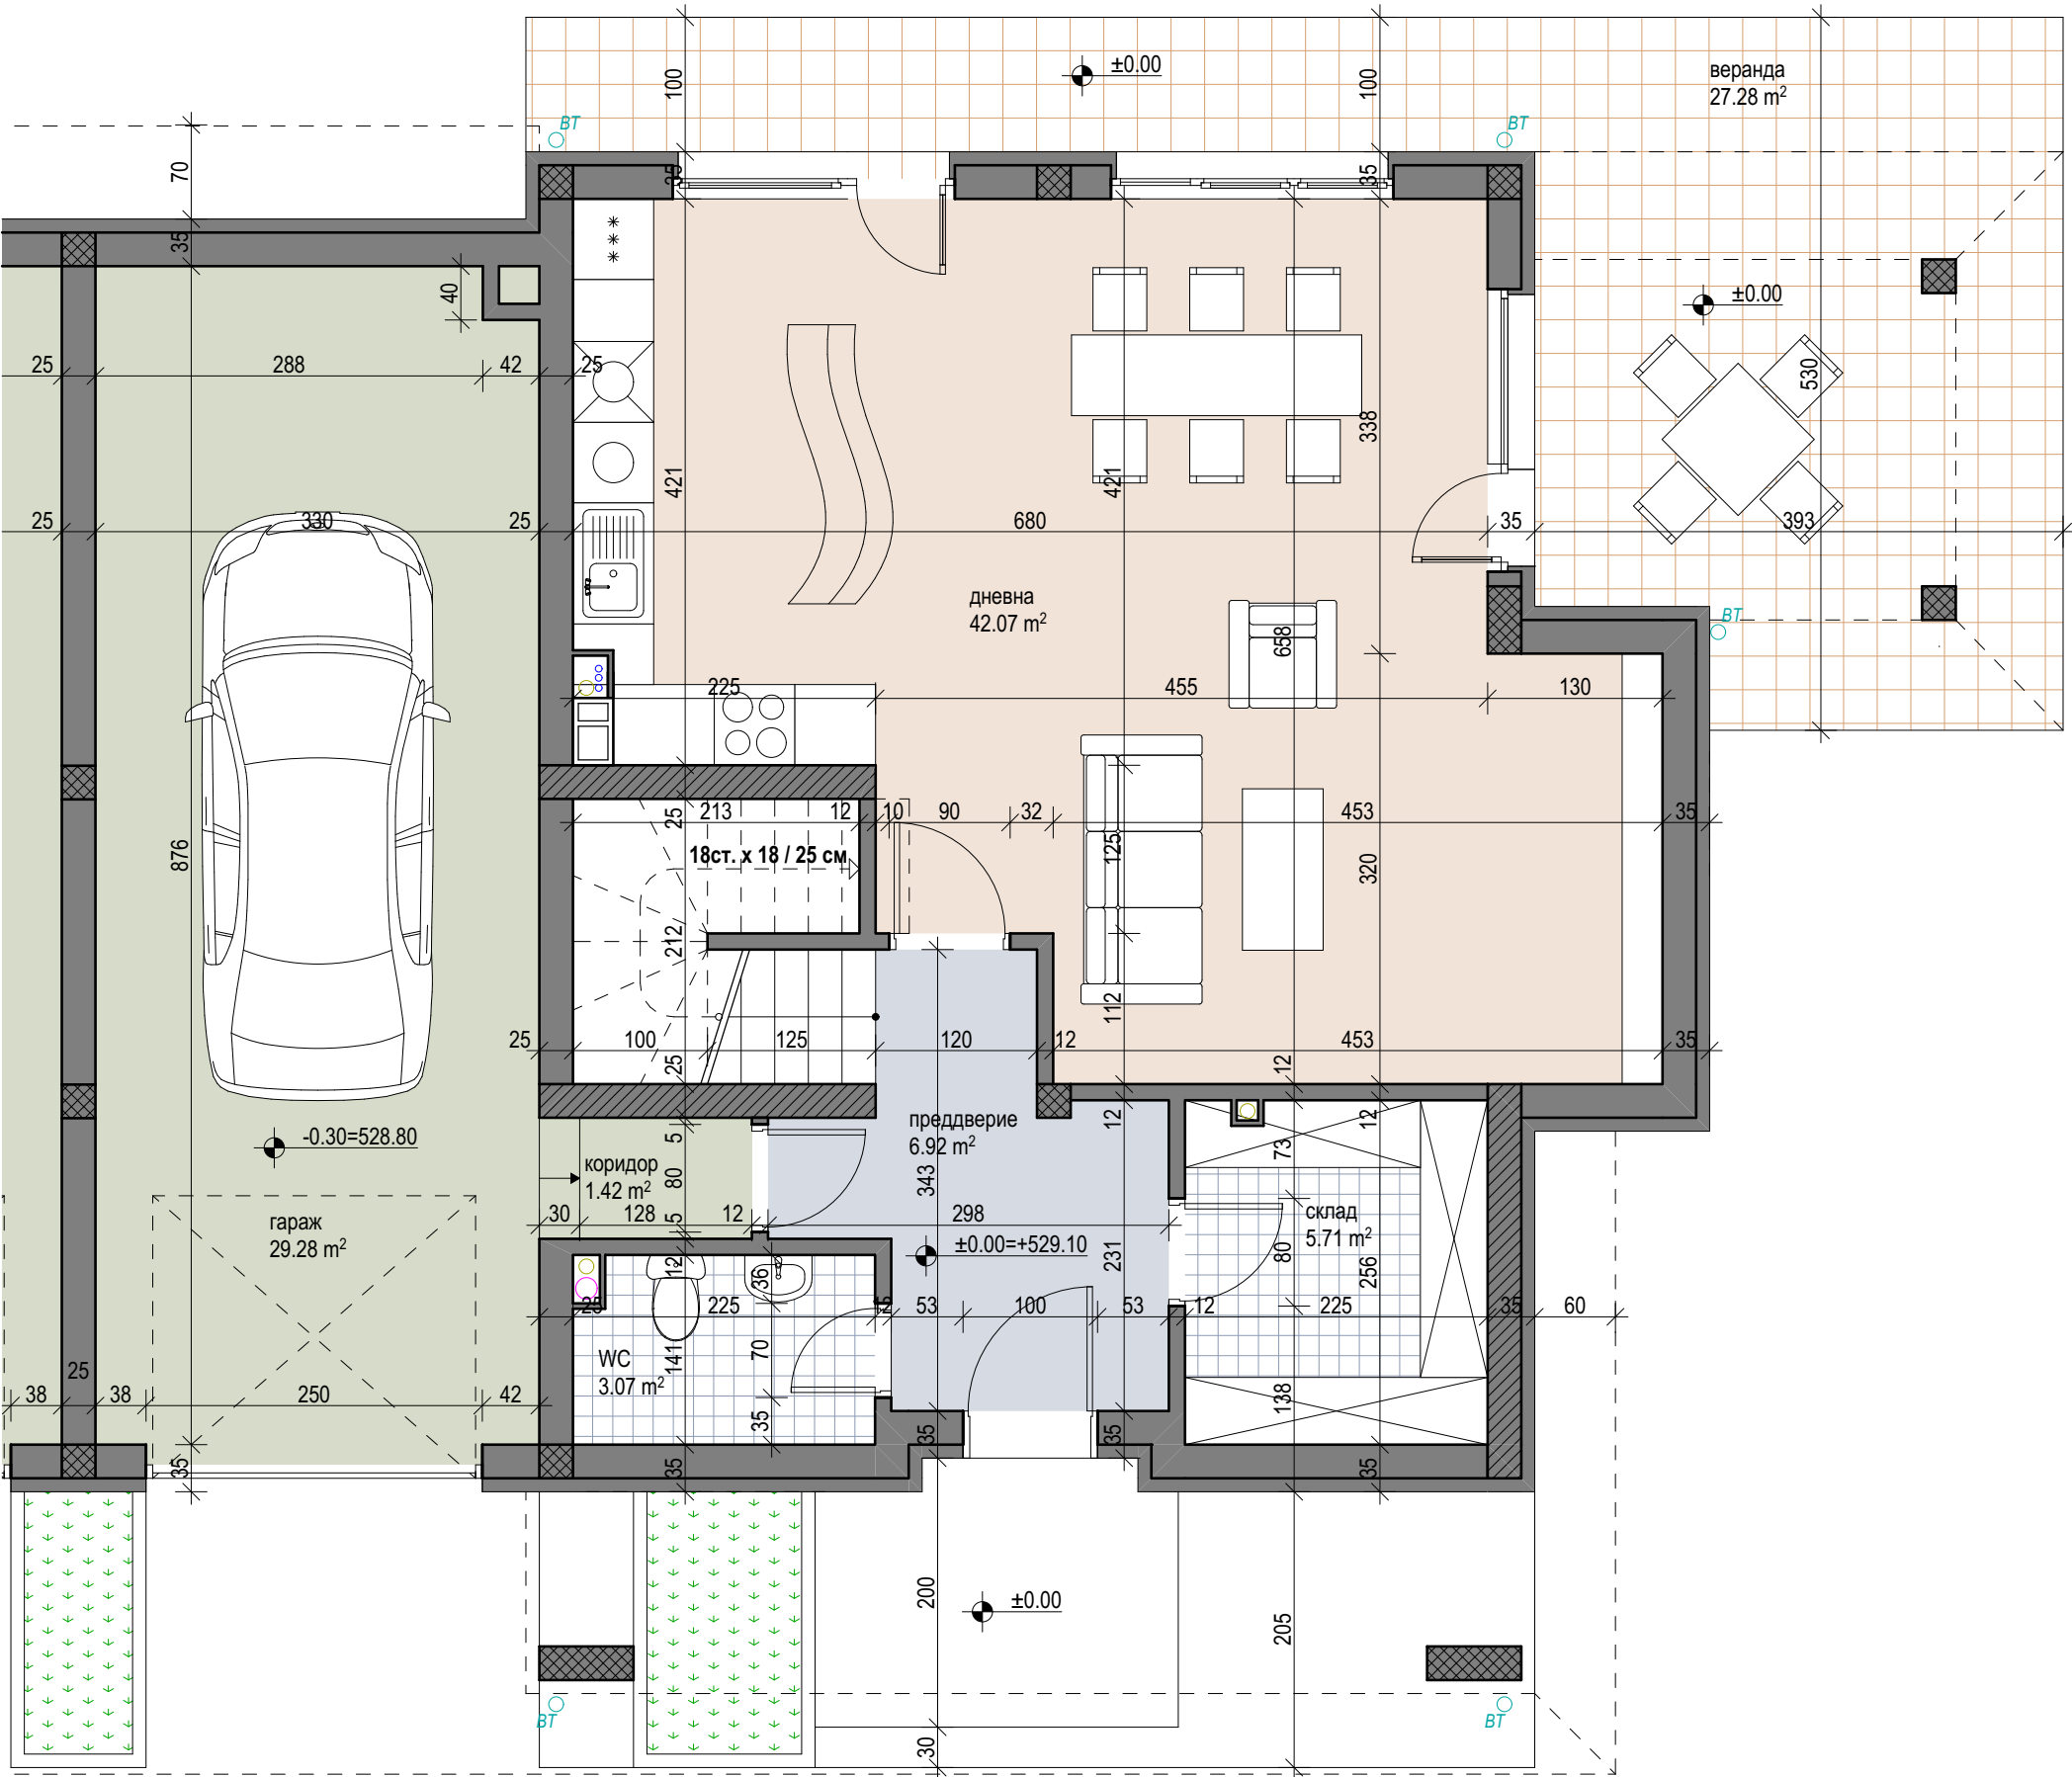

СГРАДА 3Б


ПЪРВИ ЕТАЖ: 153.22 m²
ВТОРИ ЕТАЖ: 114.25 m²

ОБЩО: 267.47 m²

ДВОР: 397.90 m²



ЕДНОФАМИЛНИ ЖИЛИЩНИ СГРАДИ
в УПИ II-25, кв. 22Б, с. Житен, район
"НОВИ ИСКЪР", СО

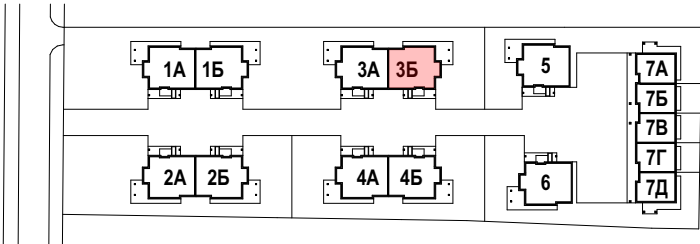

СГРАДА 3Б
ВТОРИ ЕТАЖ



СГРАДА 4А


ПЪРВИ ЕТАЖ: 153.22 m²
ВТОРИ ЕТАЖ: 114.25 m²

ОБЩО: 267.47 m²


ДВОР: 403.50 m²



ЕДНОФАМИЛНИ ЖИЛИЩНИ СГРАДИ
в УПИ II-25, кв. 22Б, с. Житен, район
"НОВИ ИСКЪР", СО

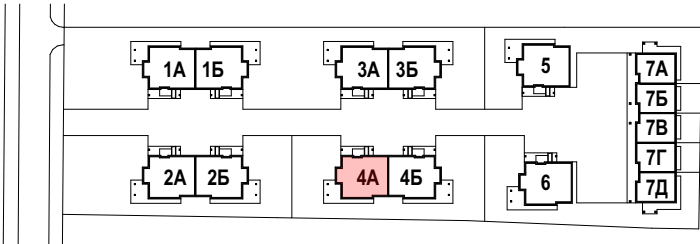

СГРАДА 4А
ПЪРВИ ЕТАЖ

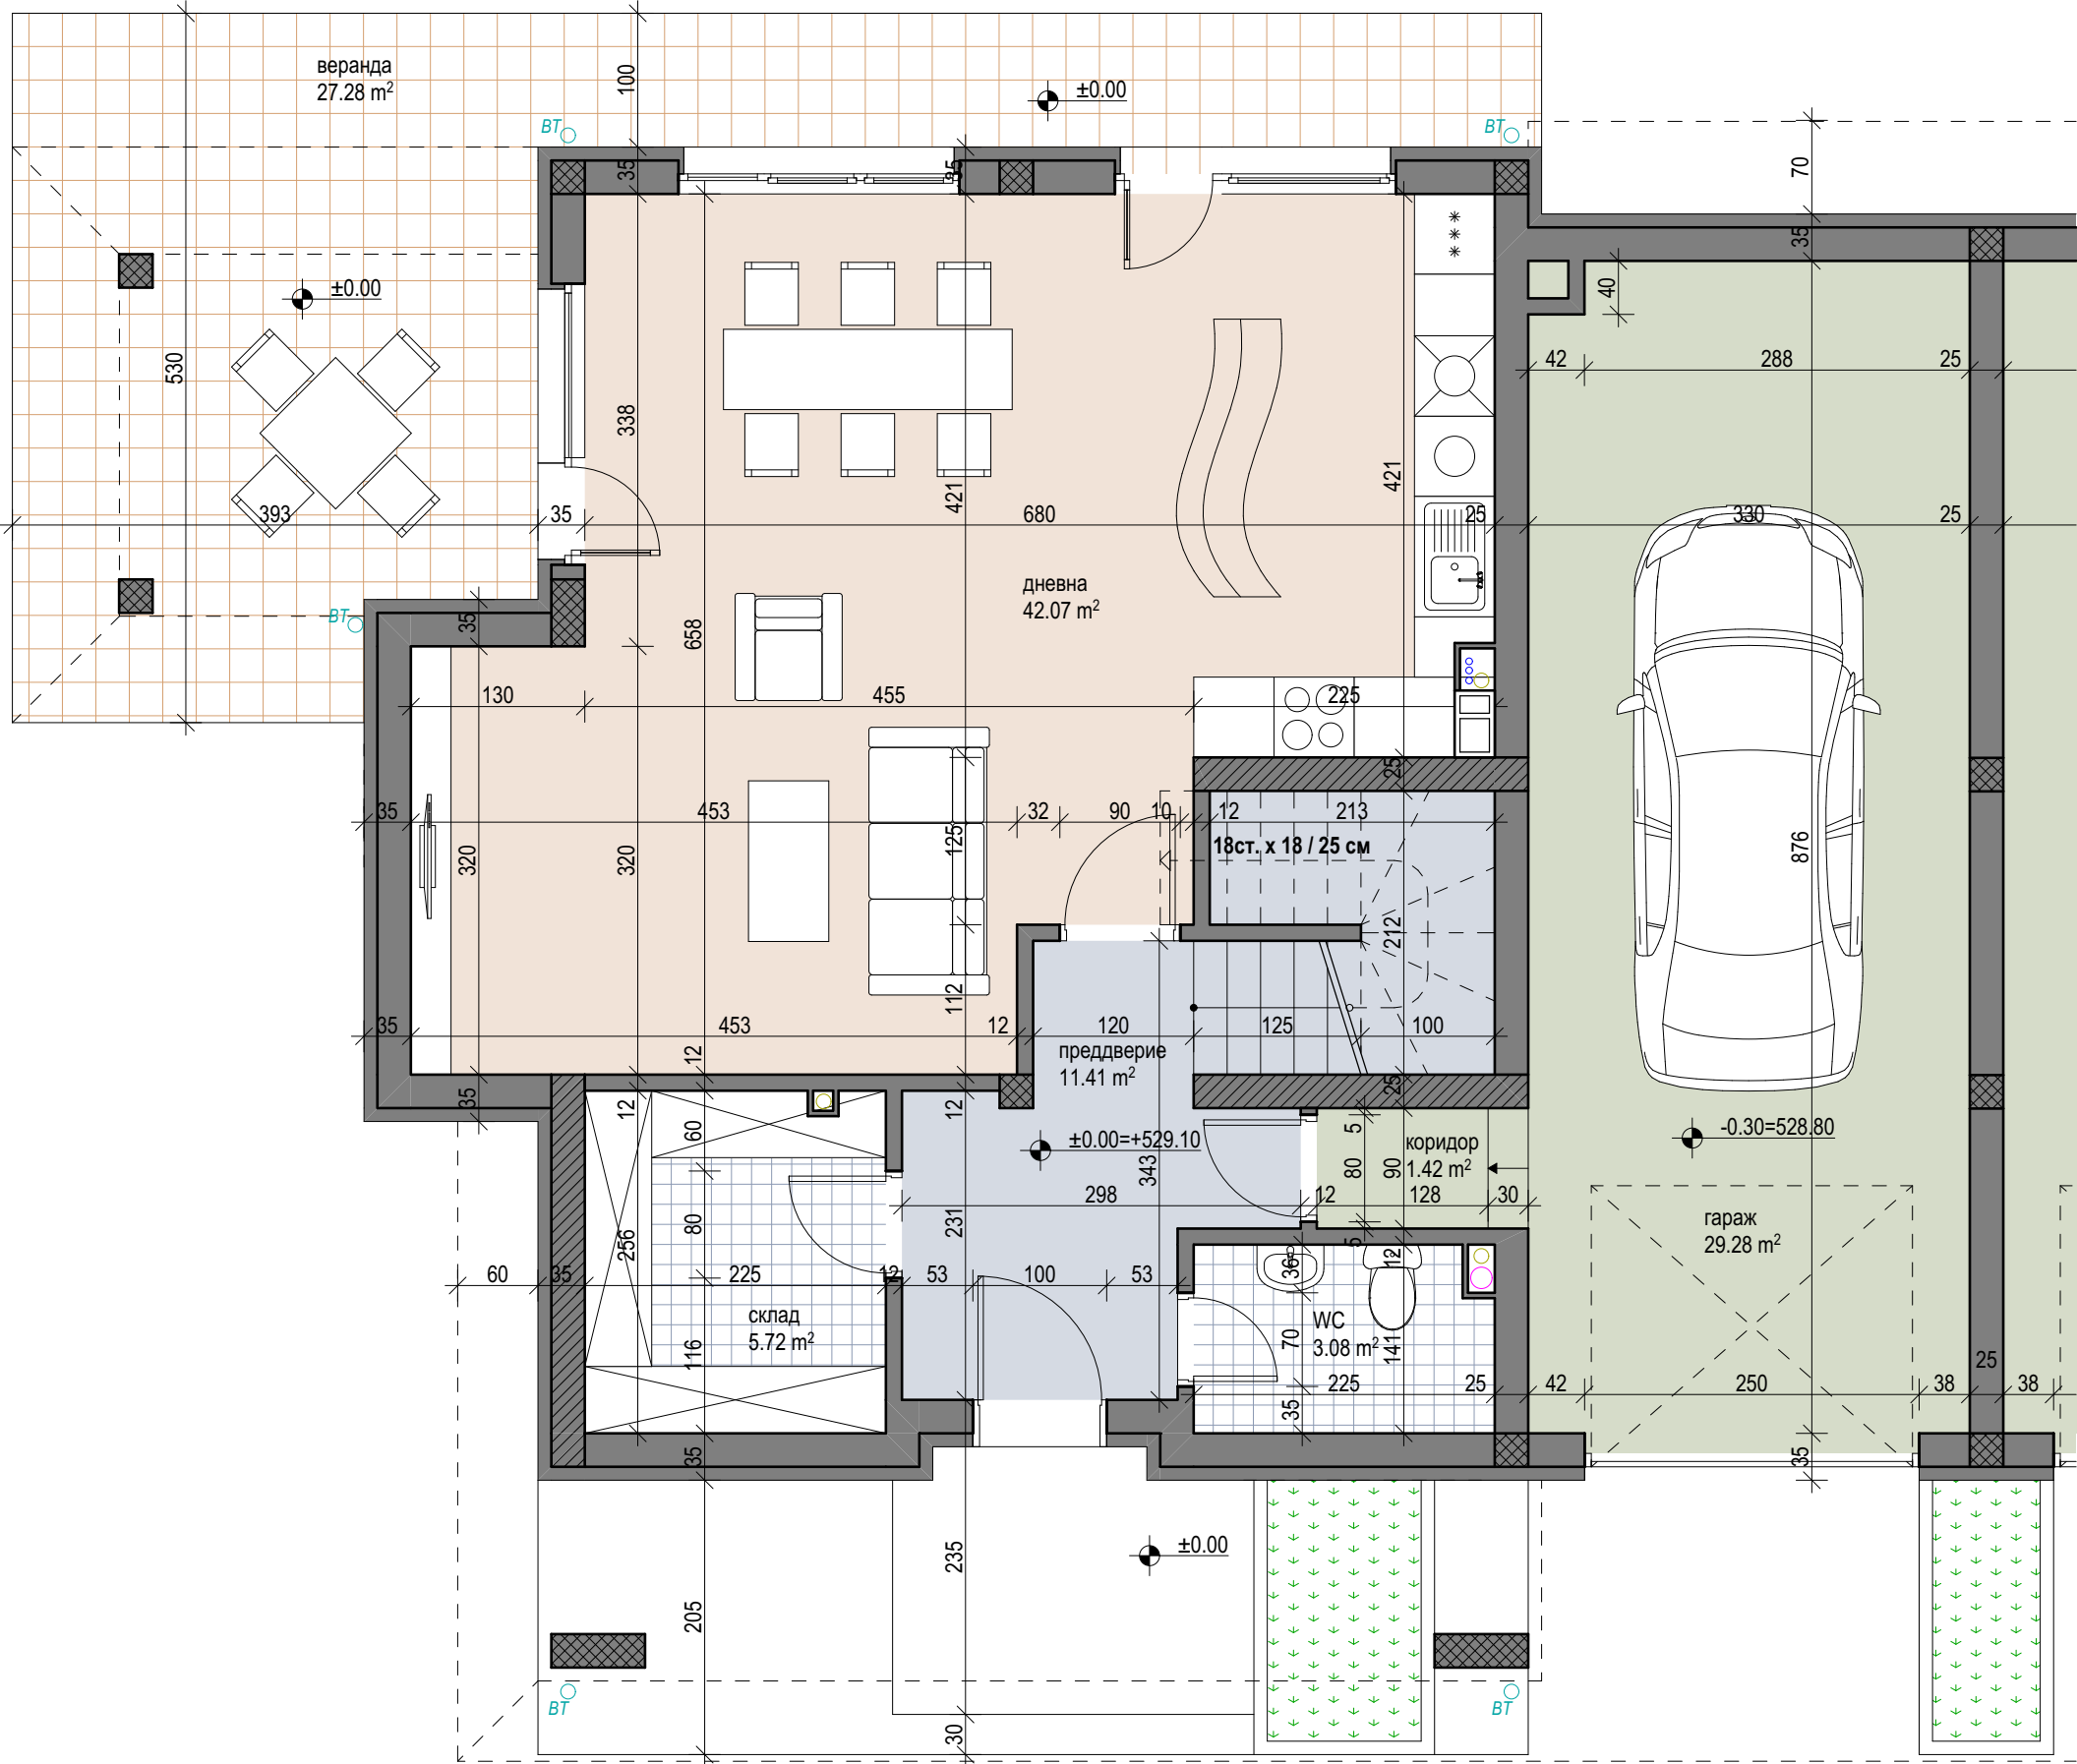

СГРАДА 4А


ПЪРВИ ЕТАЖ: 153.22 m²
ВТОРИ ЕТАЖ: 114.25 m²

ОБЩО: 267.47 m²


ДВОР: 403.50 m²



ЕДНОФАМИЛНИ ЖИЛИЩНИ СГРАДИ
в УПИ II-25, кв. 22Б, с. Житен, район
"НОВИ ИСКЪР", СО

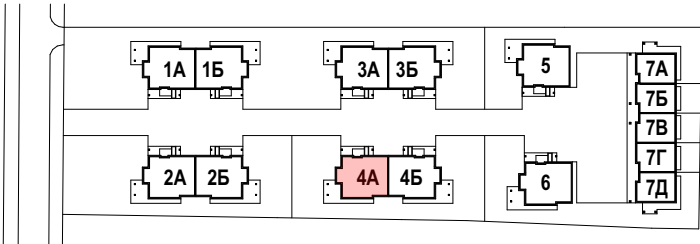

СГРАДА 4А
ВТОРИ ЕТАЖ

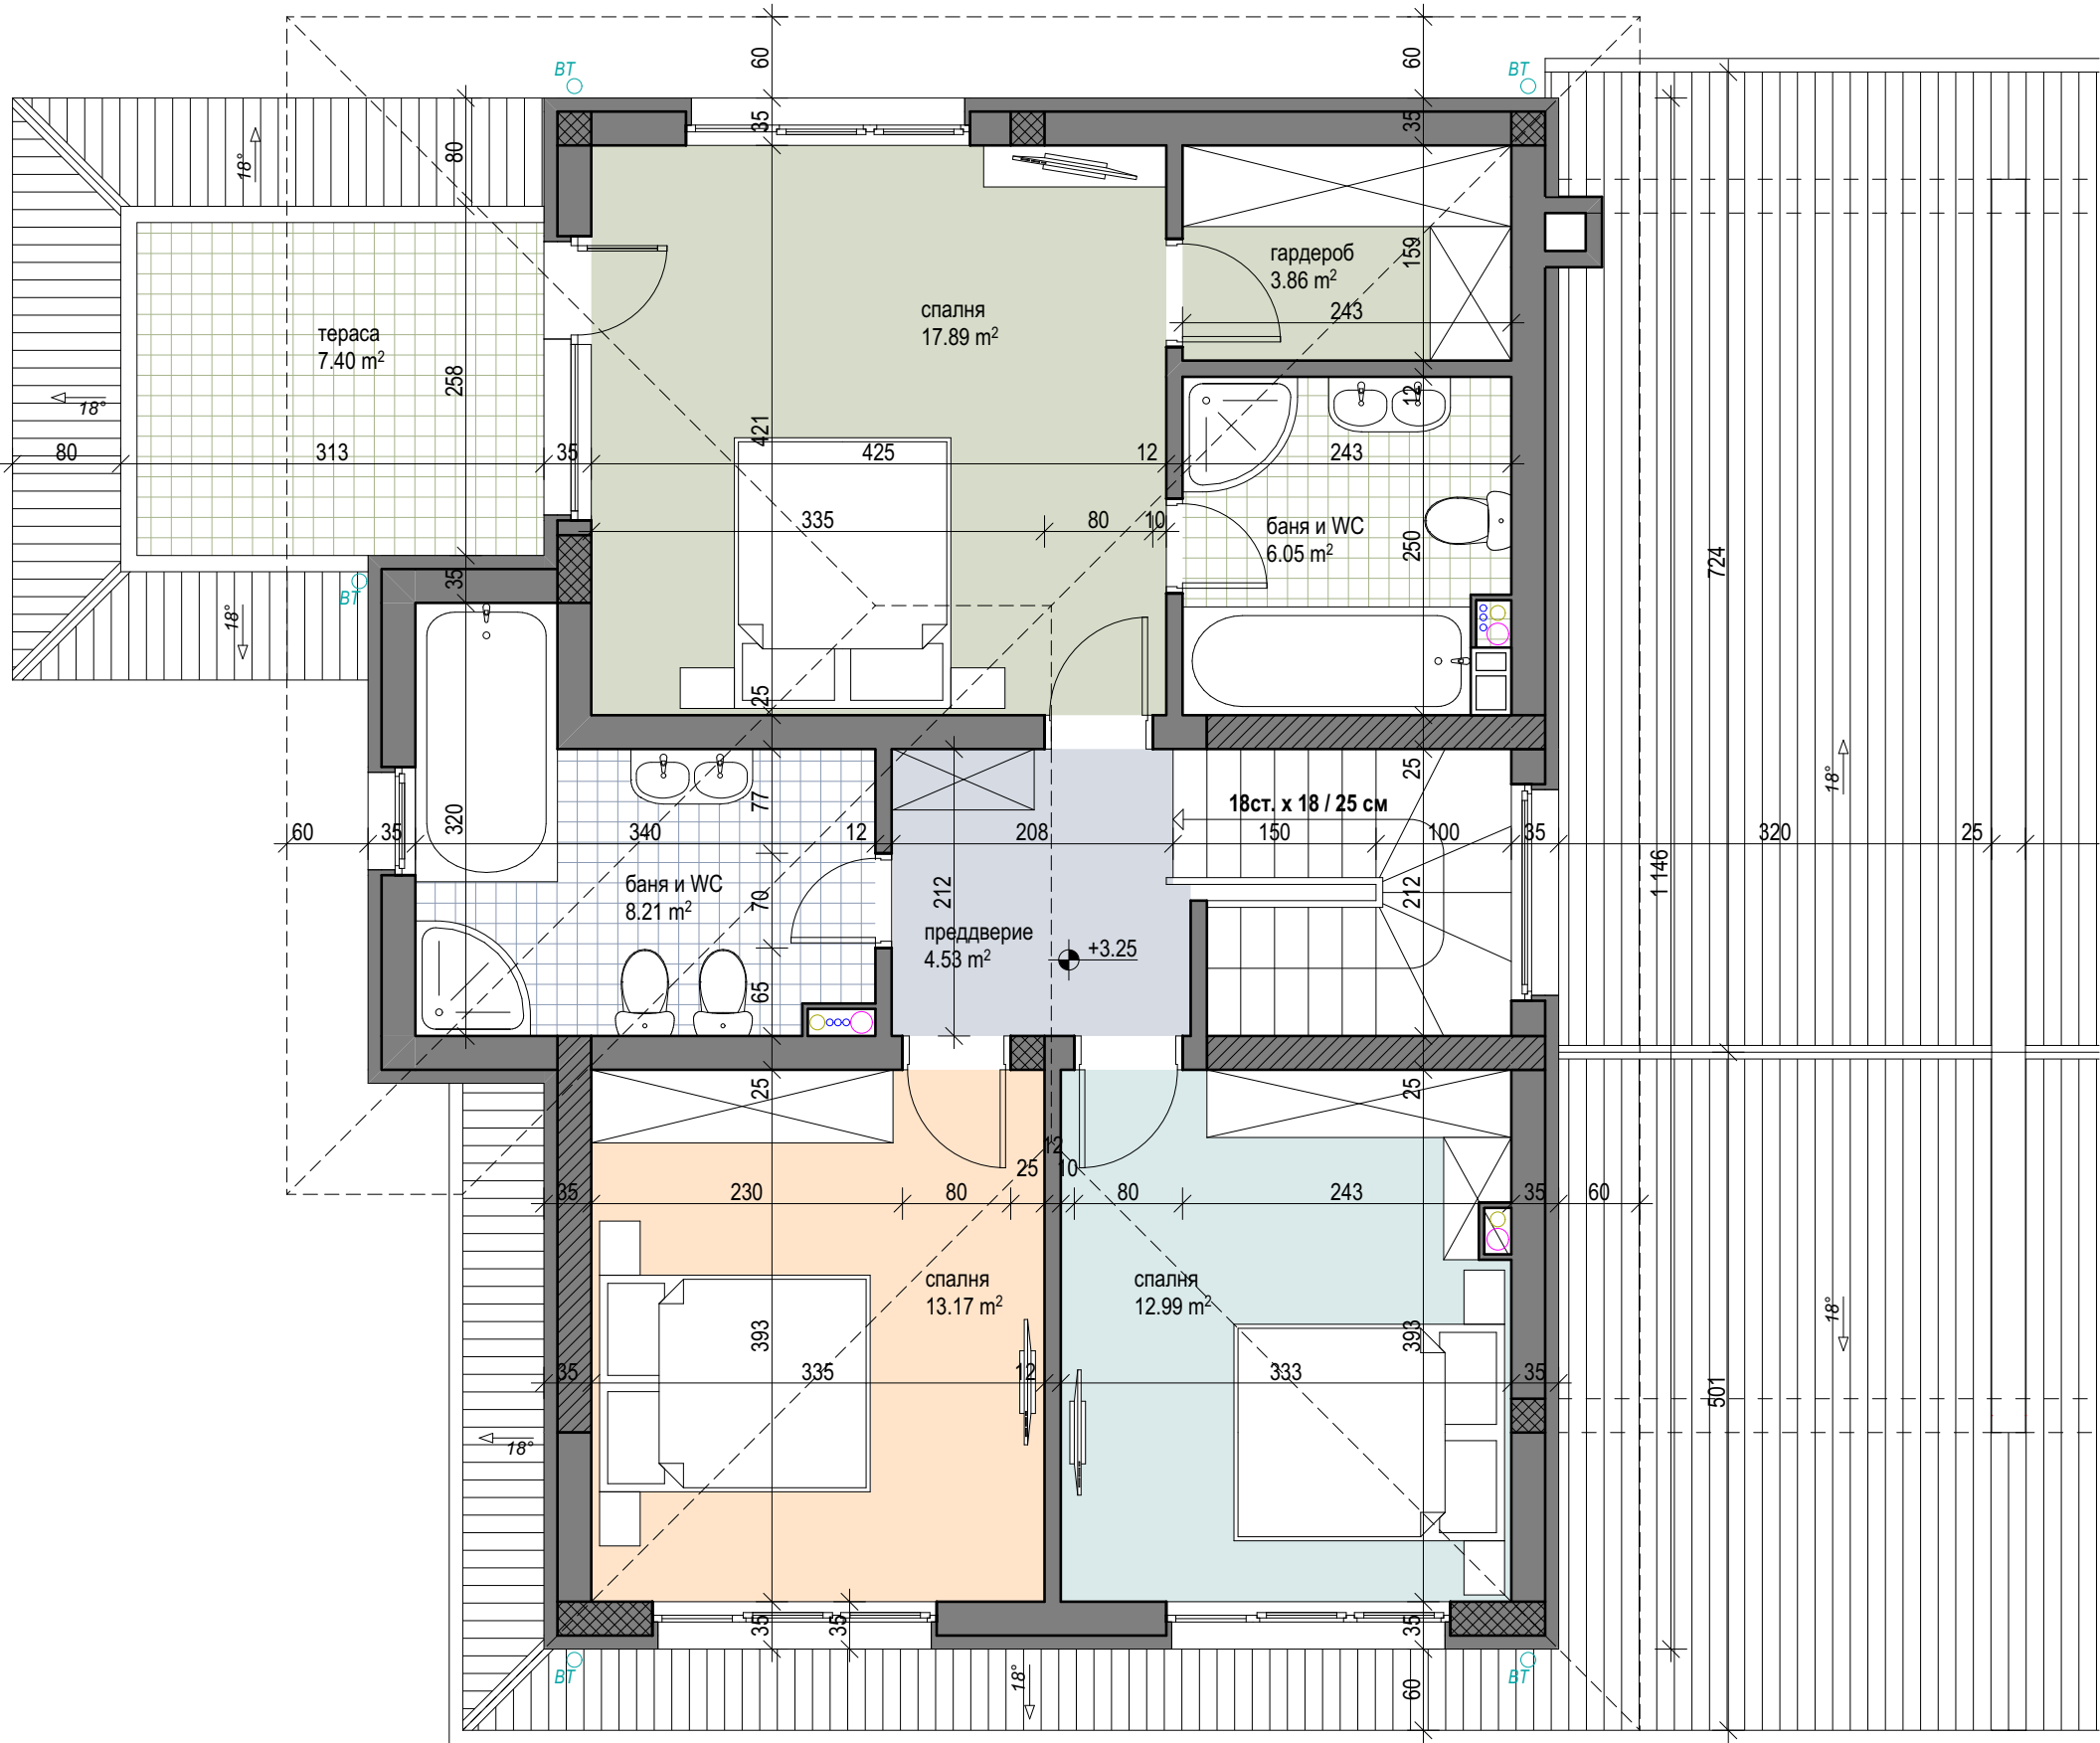

СГРАДА 4Б


ПЪРВИ ЕТАЖ: 153.22 m²
ВТОРИ ЕТАЖ: 114.25 m²

ОБЩО: 267.47 m²


ДВОР: 411.17 m²



ЕДНОФАМИЛНИ ЖИЛИЩНИ СГРАДИ
в УПИ II-25, кв. 22Б, с. Житен, район
"НОВИ ИСКЪР", СО

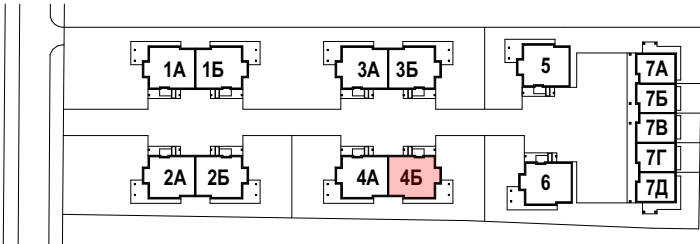

СГРАДА 4Б
ПЪРВИ ЕТАЖ

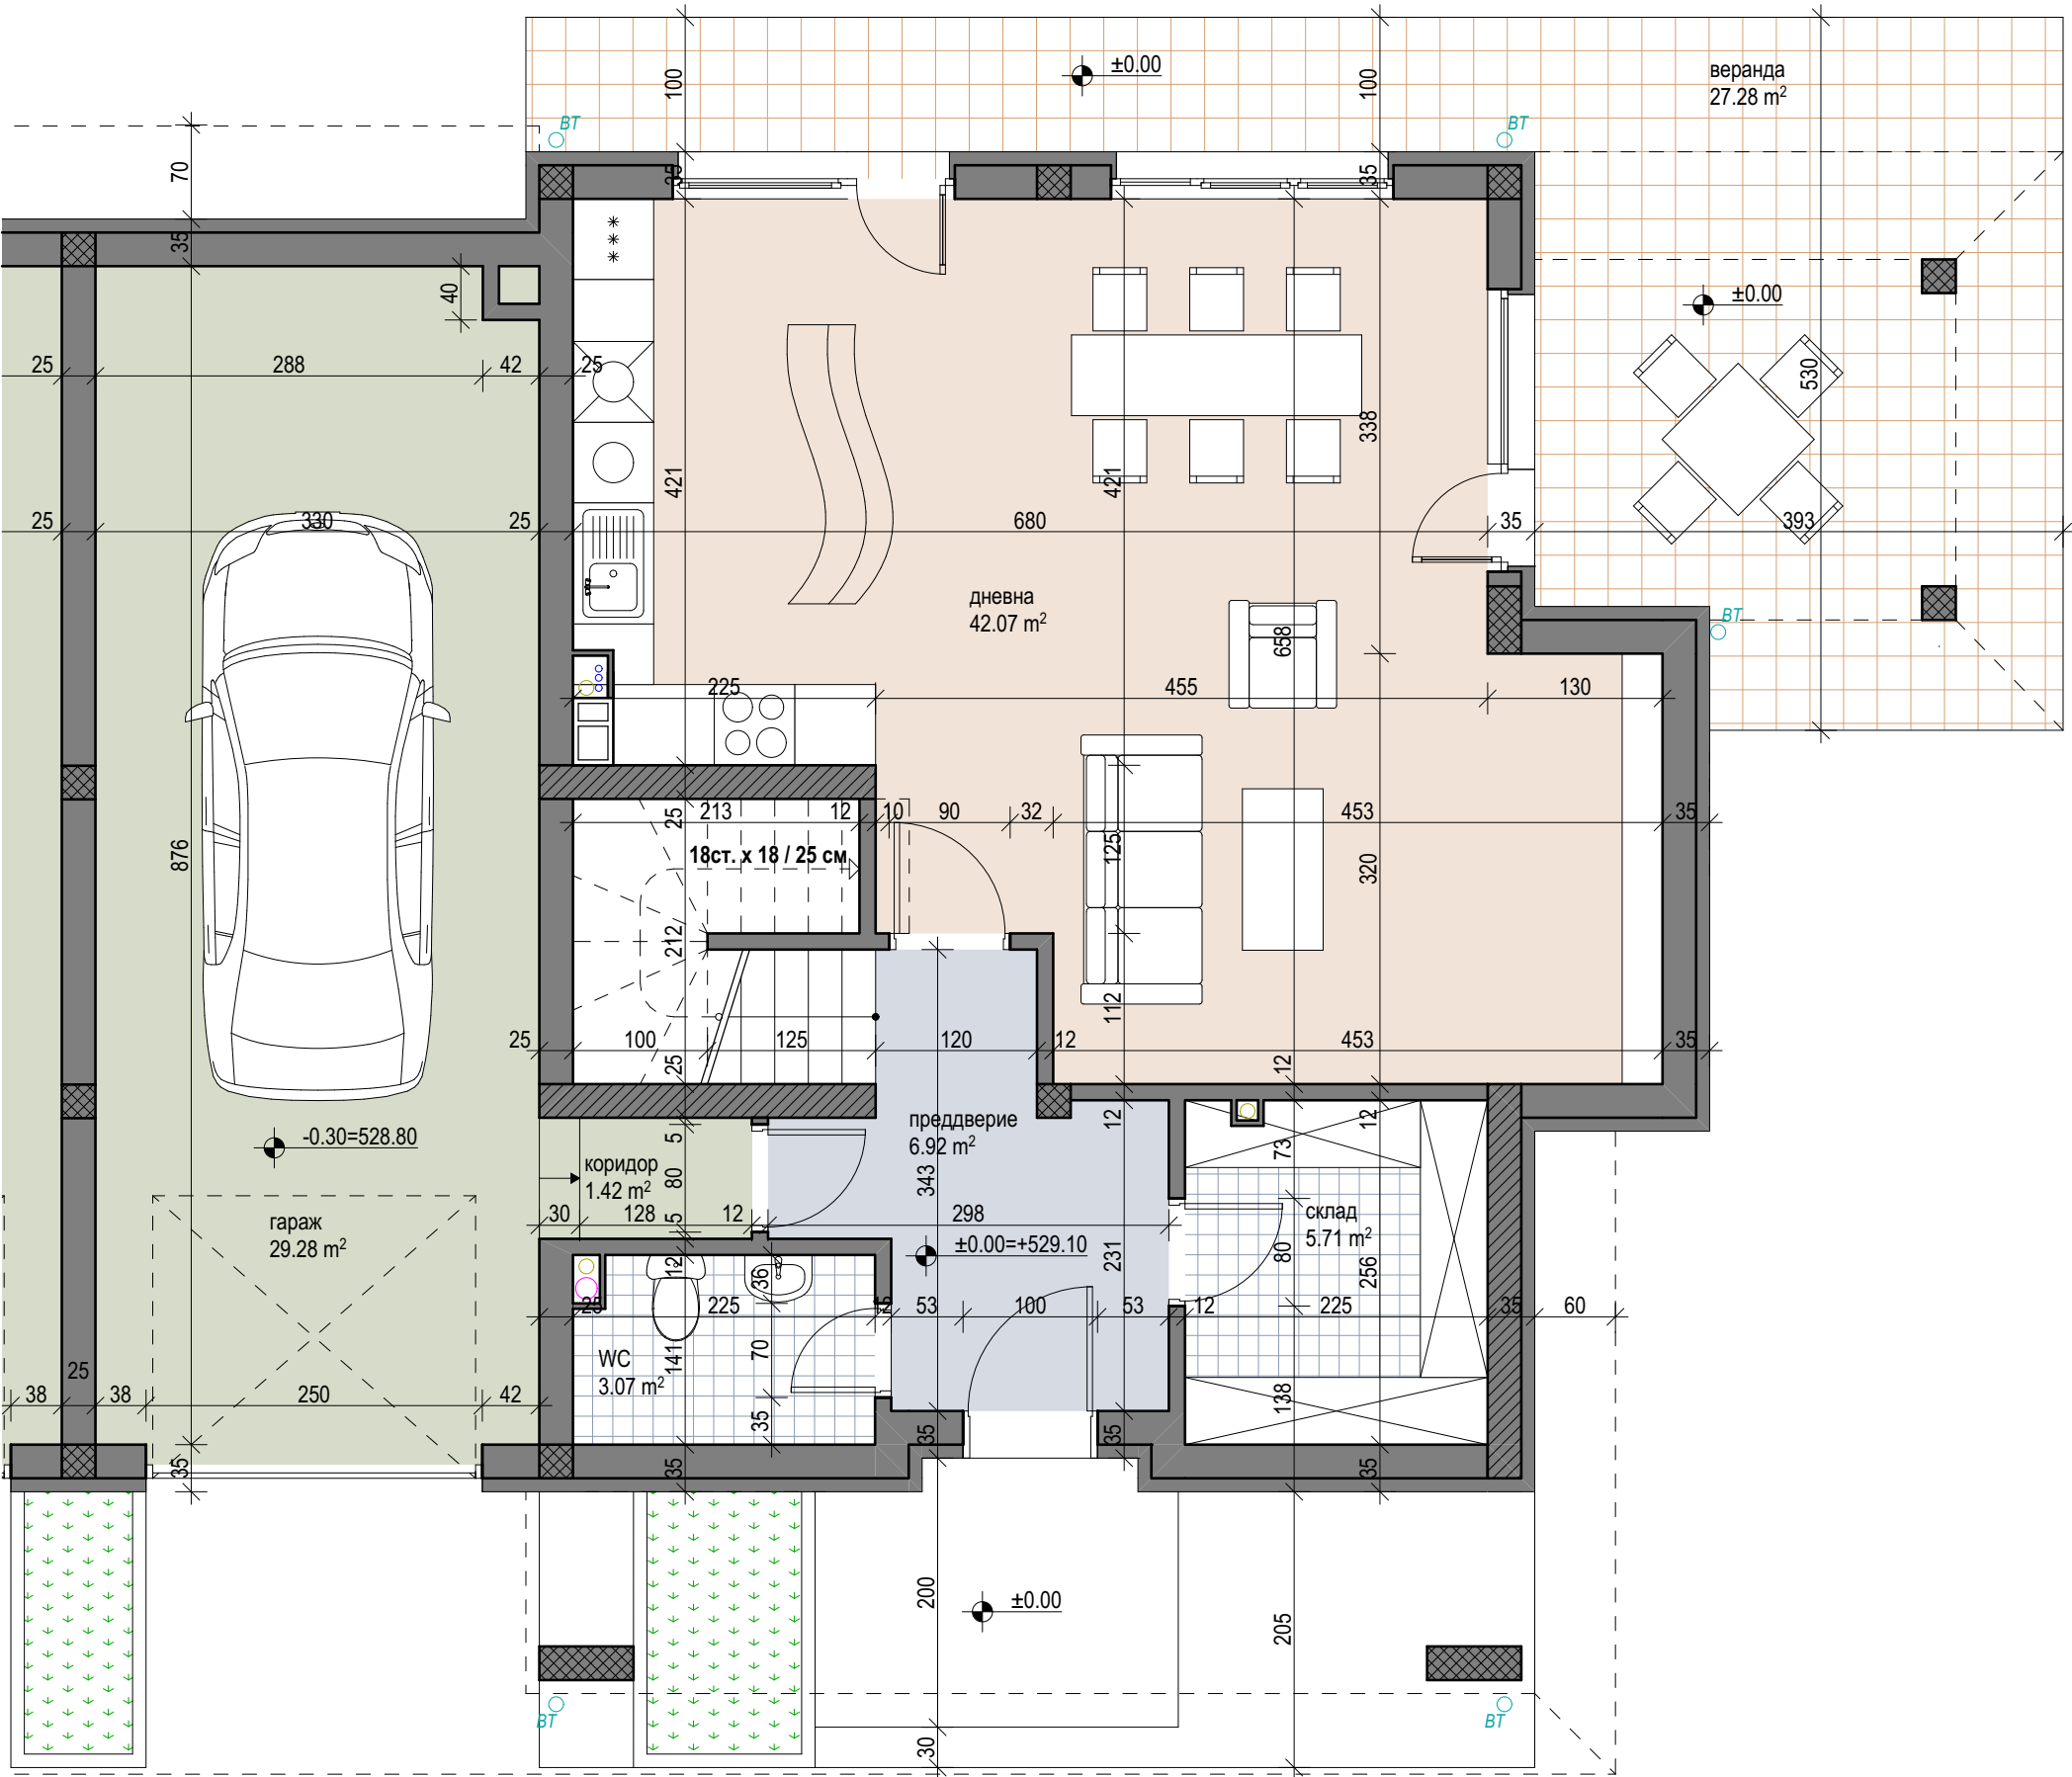

СГРАДА 4Б


ПЪРВИ ЕТАЖ: 153.22 m²
ВТОРИ ЕТАЖ: 114.25 m²

ОБЩО: 267.47 m²

ДВОР: 411.17 m²



ЕДНОФАМИЛНИ ЖИЛИЩНИ СГРАДИ
в УПИ II-25, кв. 22Б, с. Житен, район
"НОВИ ИСКЪР", СО

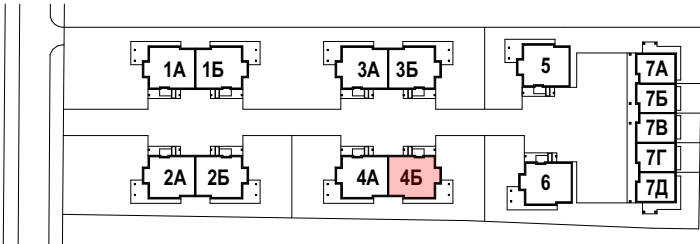

СГРАДА 4Б
ВТОРИ ЕТАЖ



СГРАДА 5


ПЪРВИ ЕТАЖ: 155.40 m²
ВТОРИ ЕТАЖ: 114.25 m²

ОБЩО: 269.65 m²


ДВОР: 367.44 m²



ЕДНОФАМИЛНИ ЖИЛИЩНИ СГРАДИ
в УПИ II-25, кв. 22Б, с. Житен, район
"НОВИ ИСКЪР", СО

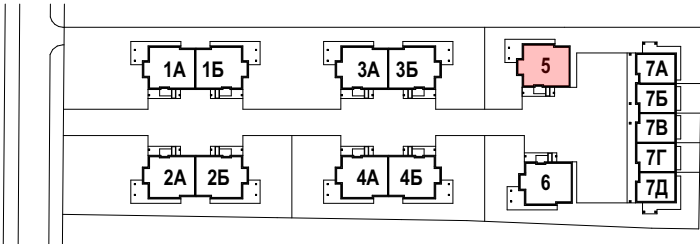

СГРАДА 5
ПЪРВИ ЕТАЖ

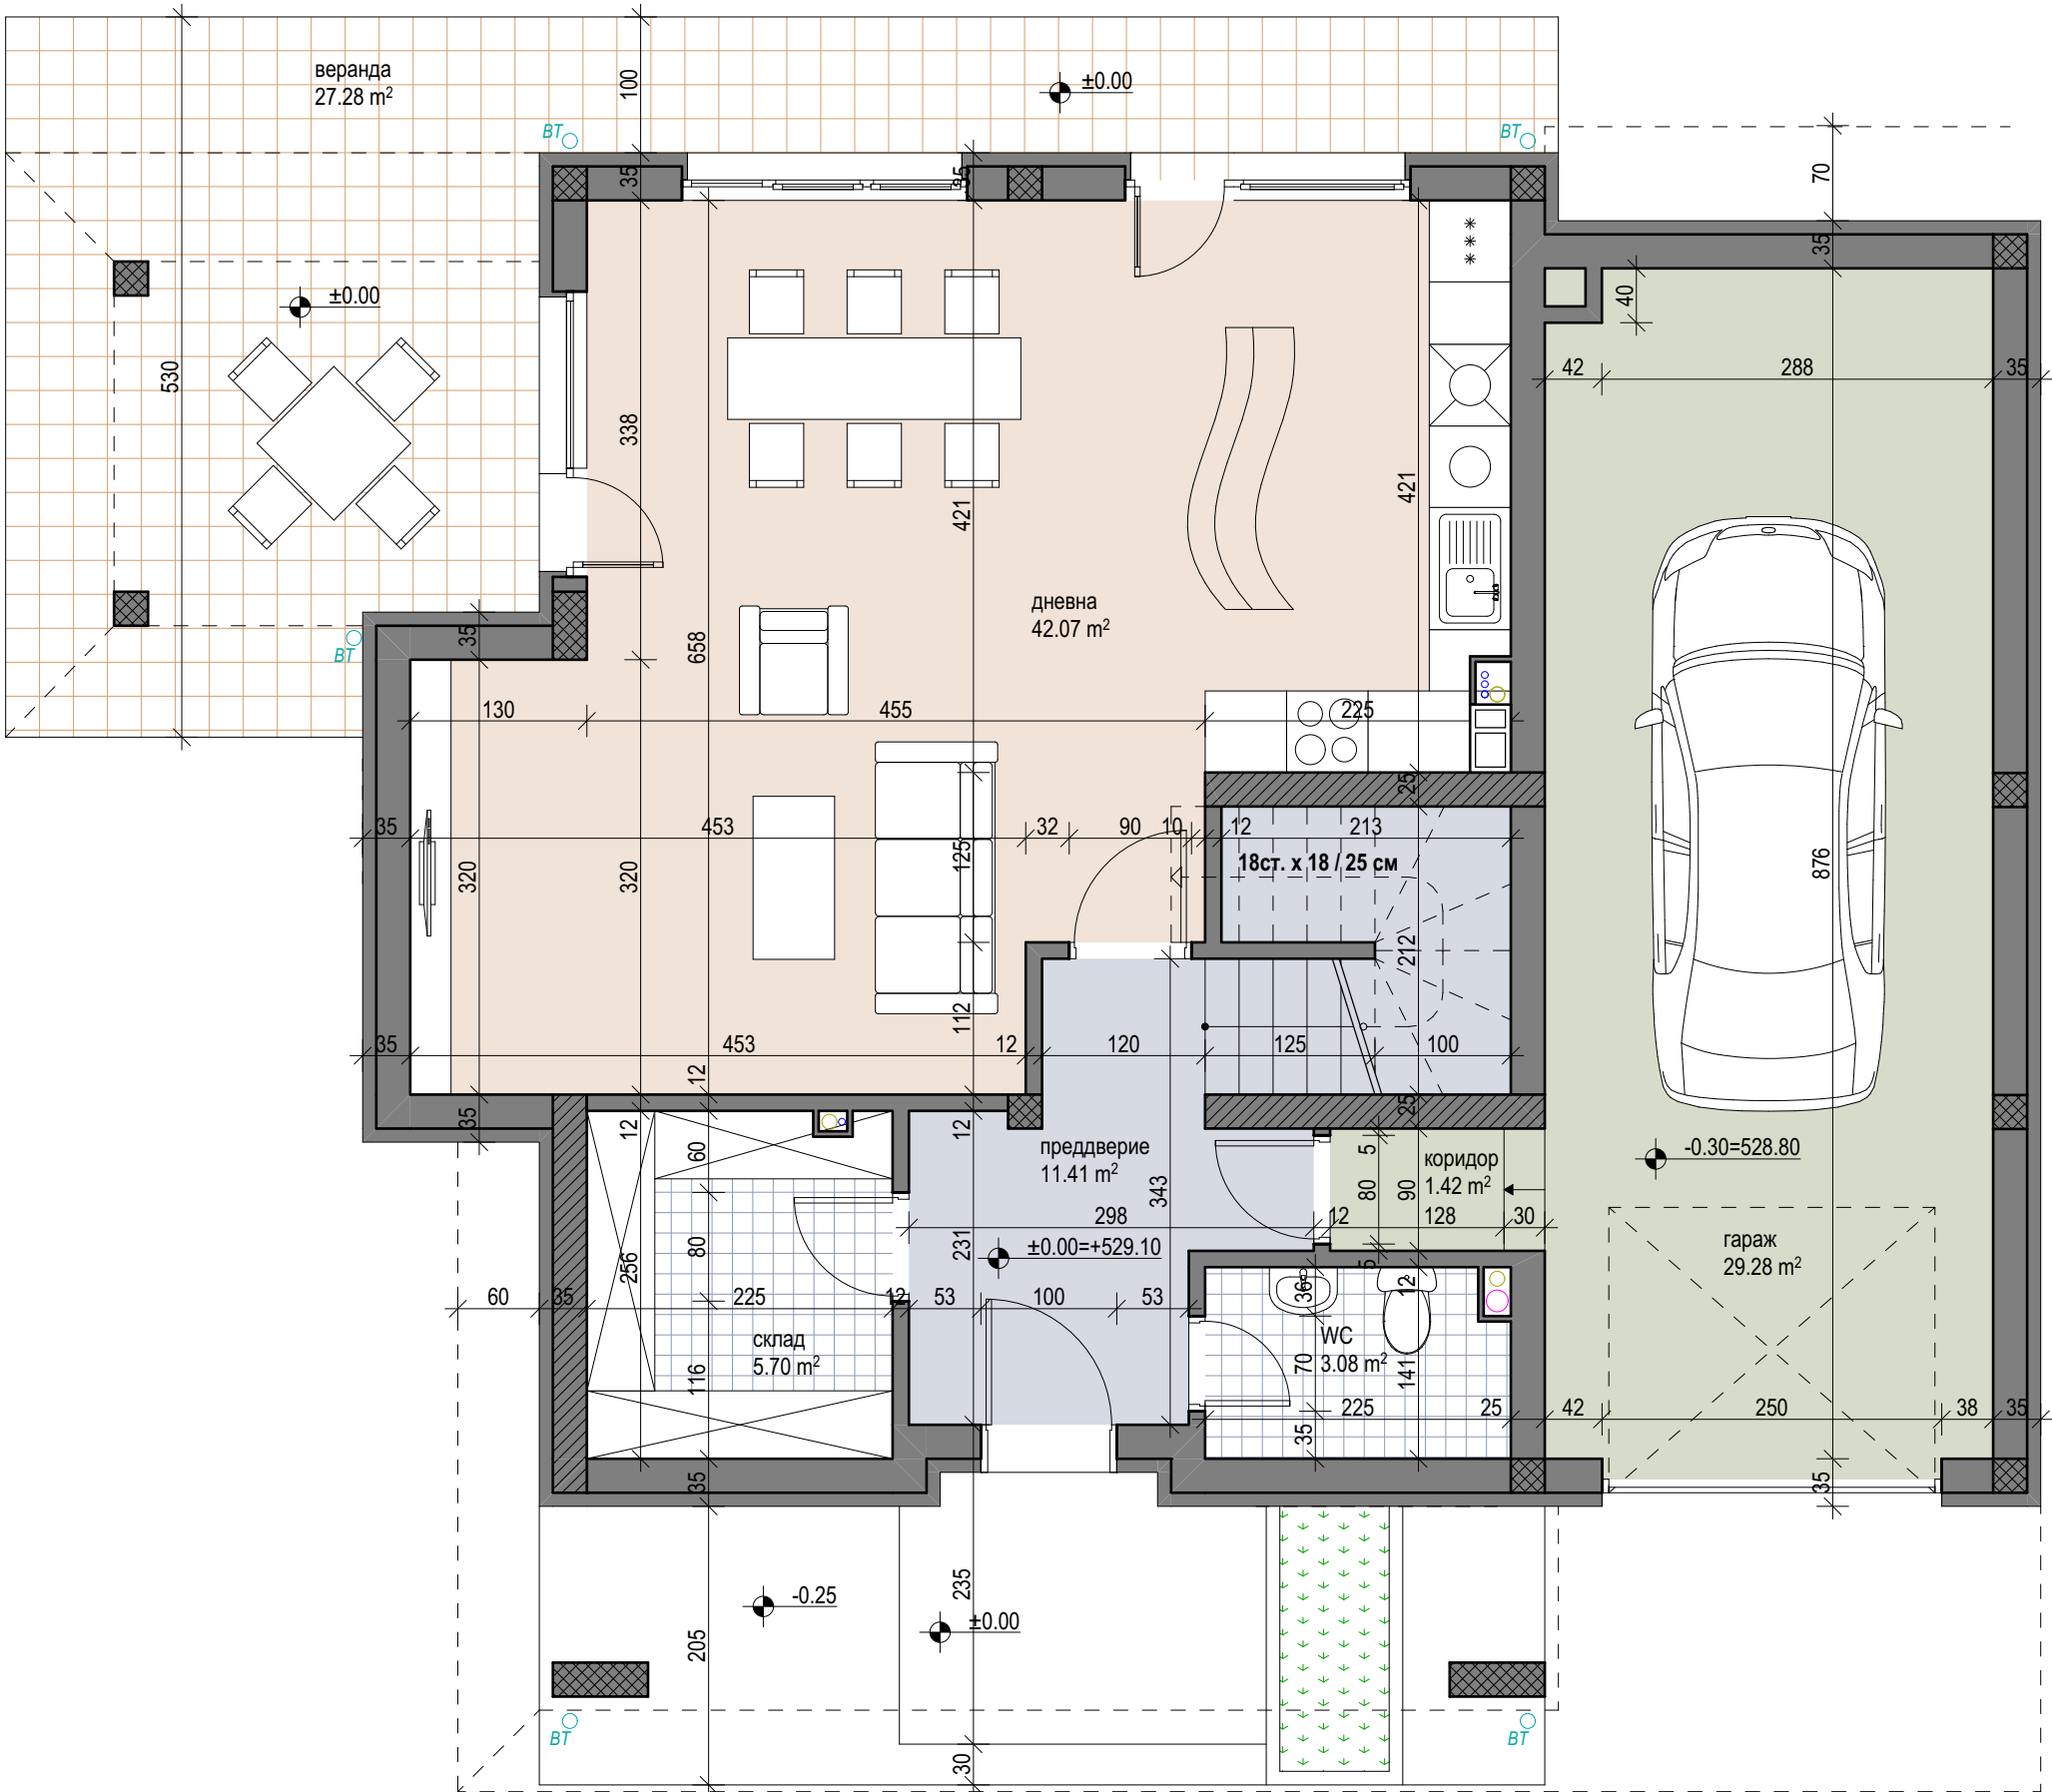

СГРАДА 5


ПЪРВИ ЕТАЖ: 155.40 m²
ВТОРИ ЕТАЖ: 114.25 m²

ОБЩО: 269.65 m²

ДВОР: 367.44 m²



ЕДНОФАМИЛНИ ЖИЛИЩНИ СГРАДИ
в УПИ II-25, кв. 22Б, с. Житен, район
"НОВИ ИСКЪР", СО

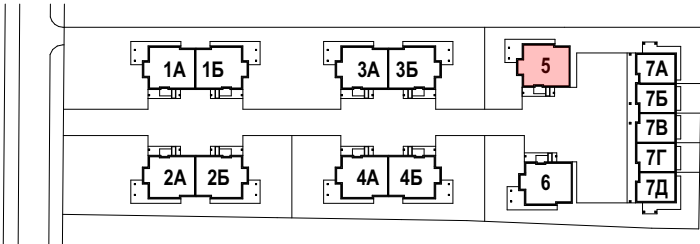

СГРАДА 5
ВТОРИ ЕТАЖ



СГРАДА 6


ПЪРВИ ЕТАЖ: 155.40 m²
ВТОРИ ЕТАЖ: 114.25 m²

ОБЩО: 269.65 m²


ДВОР: 392.74 m²



ЕДНОФАМИЛНИ ЖИЛИЩНИ СГРАДИ
в УПИ II-25, кв. 22Б, с. Житен, район
"НОВИ ИСКЪР", СО

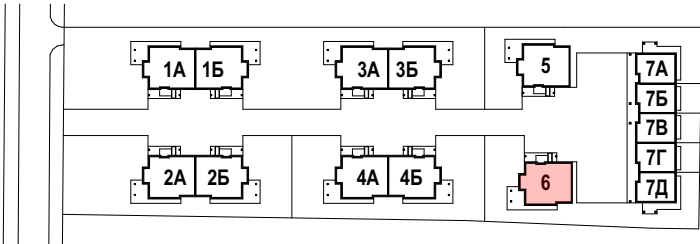

СГРАДА 6
ПЪРВИ ЕТАЖ

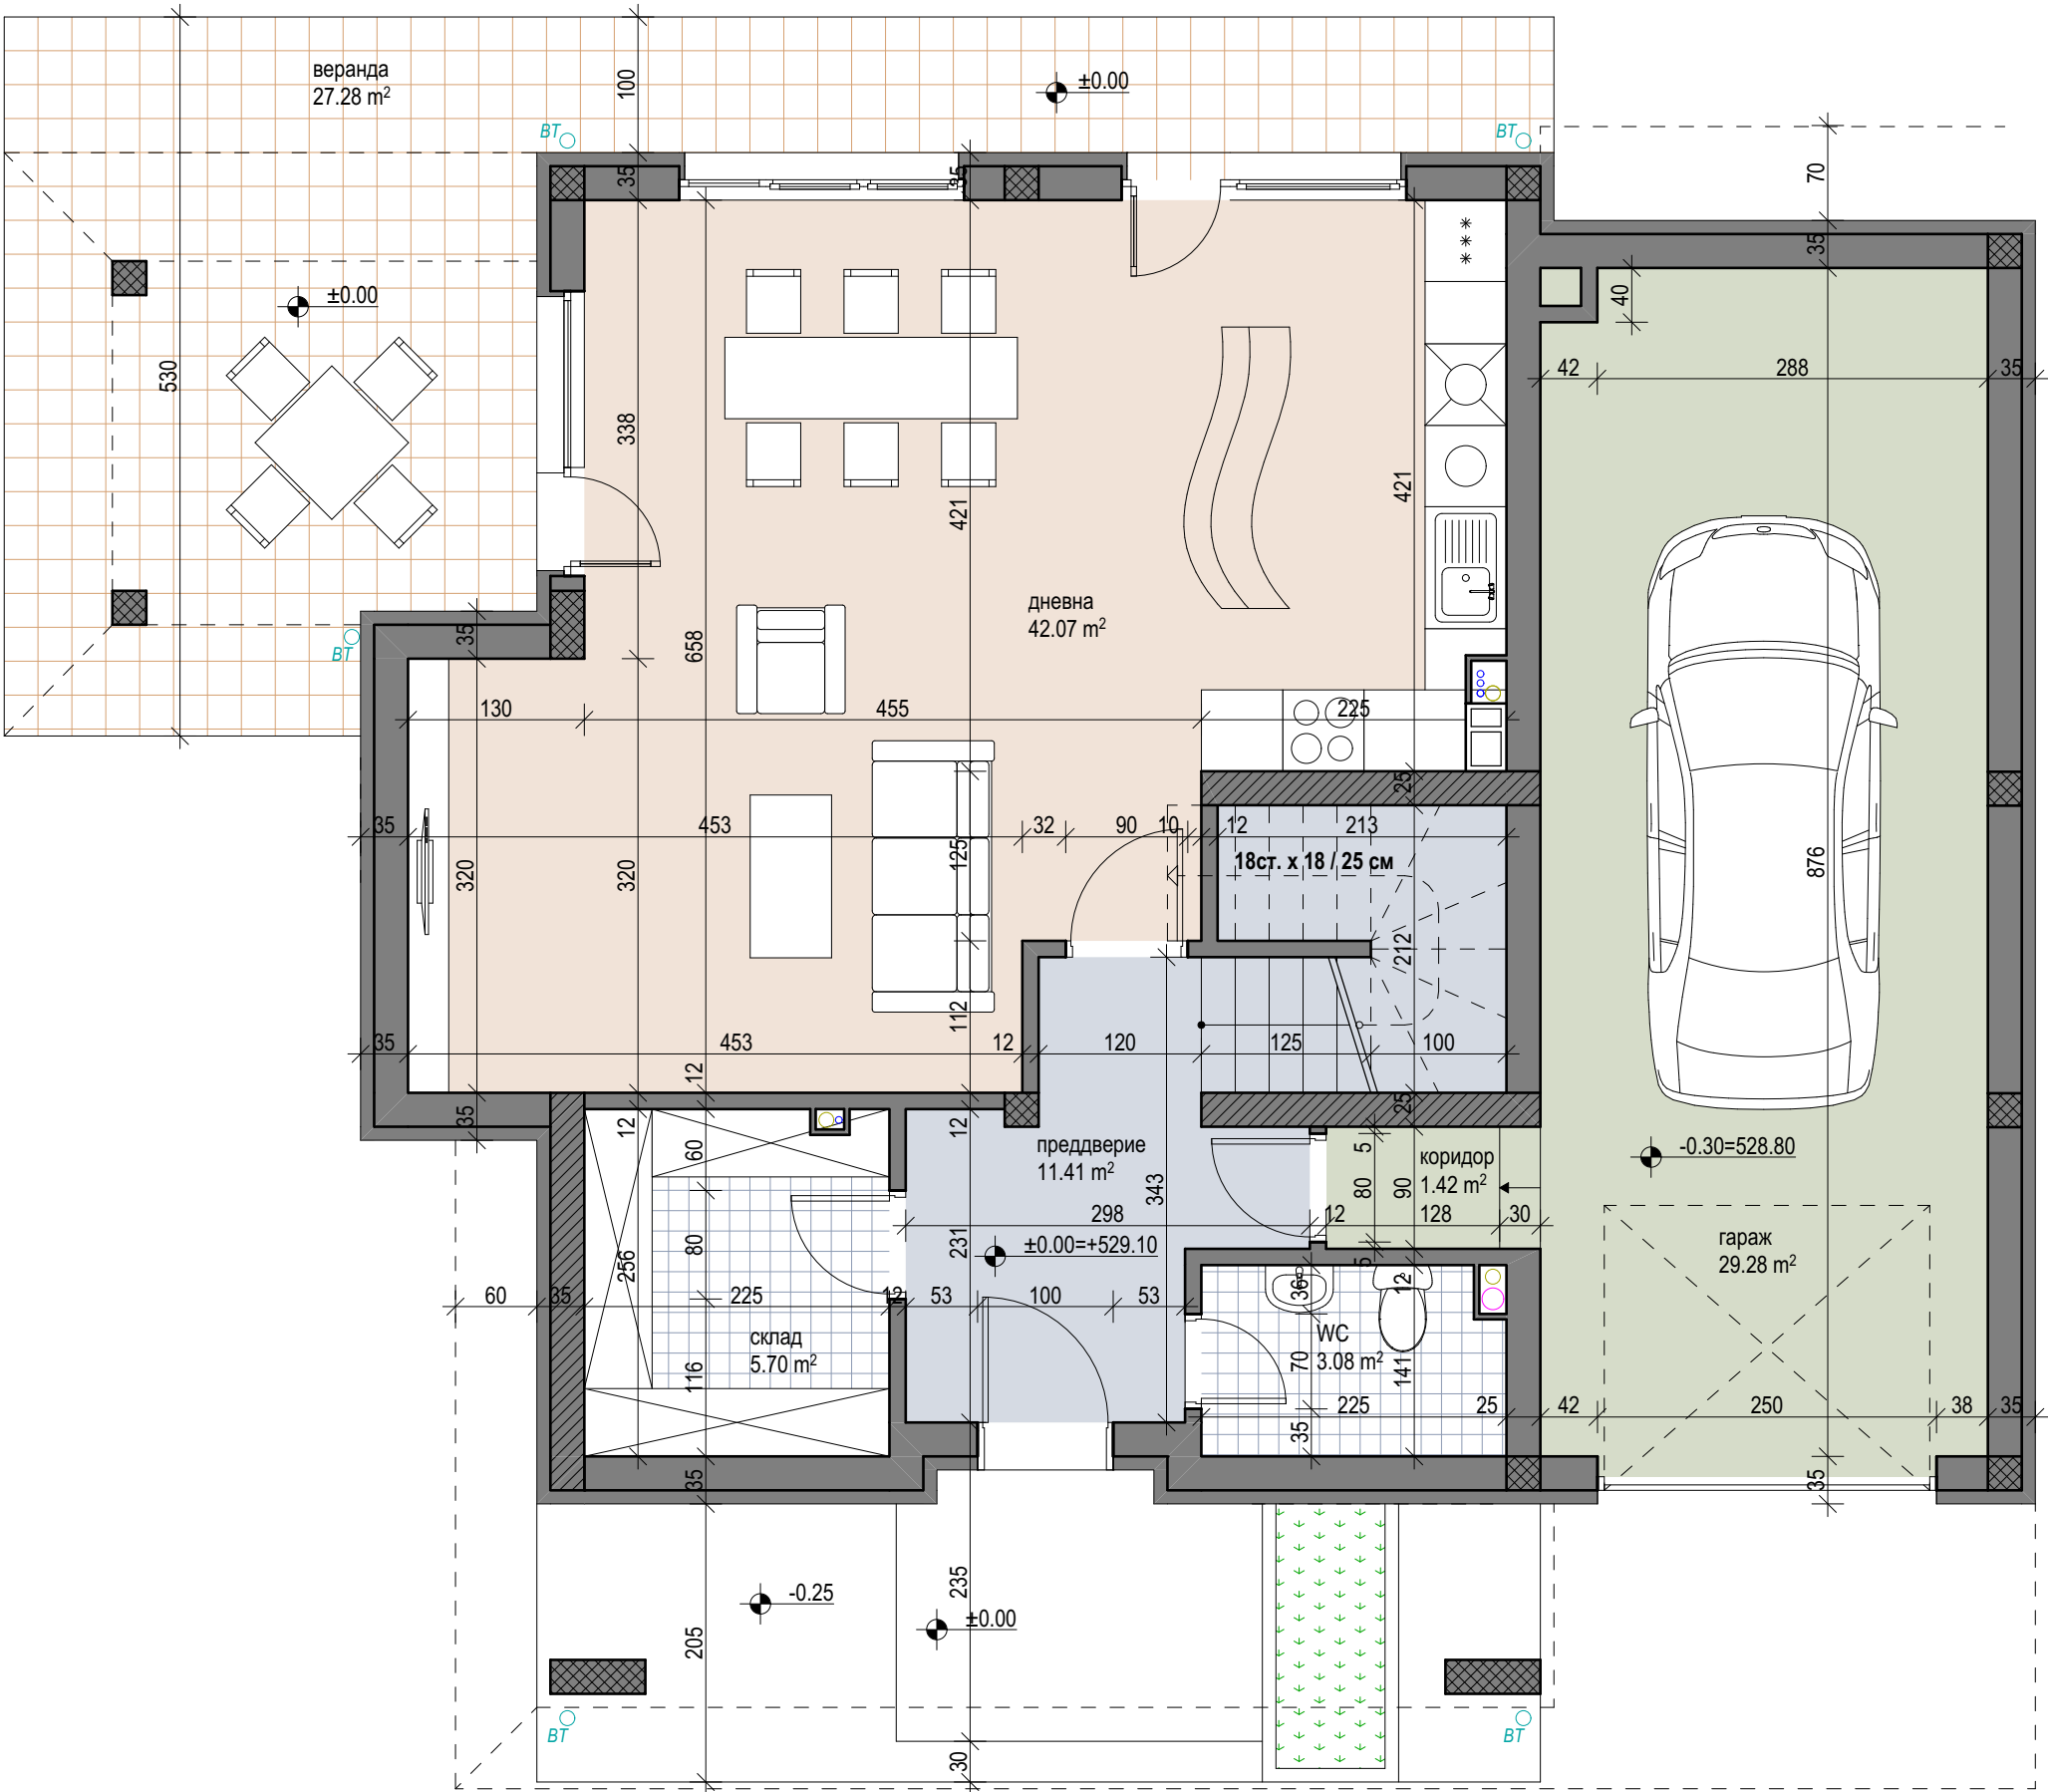

СГРАДА 6


ПЪРВИ ЕТАЖ: 155.40 m²
ВТОРИ ЕТАЖ: 114.25 m²

ОБЩО: 269.65 m²


ДВОР: 392.74 m²



ЕДНОФАМИЛНИ ЖИЛИЩНИ СГРАДИ
в УПИ II-25, кв. 22Б, с. Житен, район
"НОВИ ИСКЪР", СО

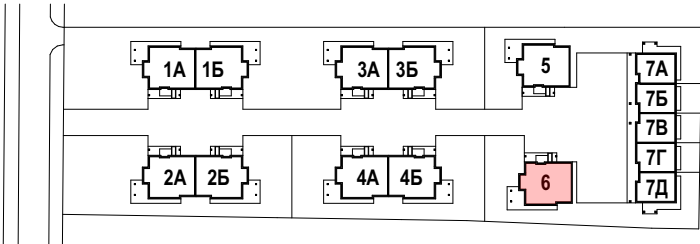

СГРАДА 6
ВТОРИ ЕТАЖ

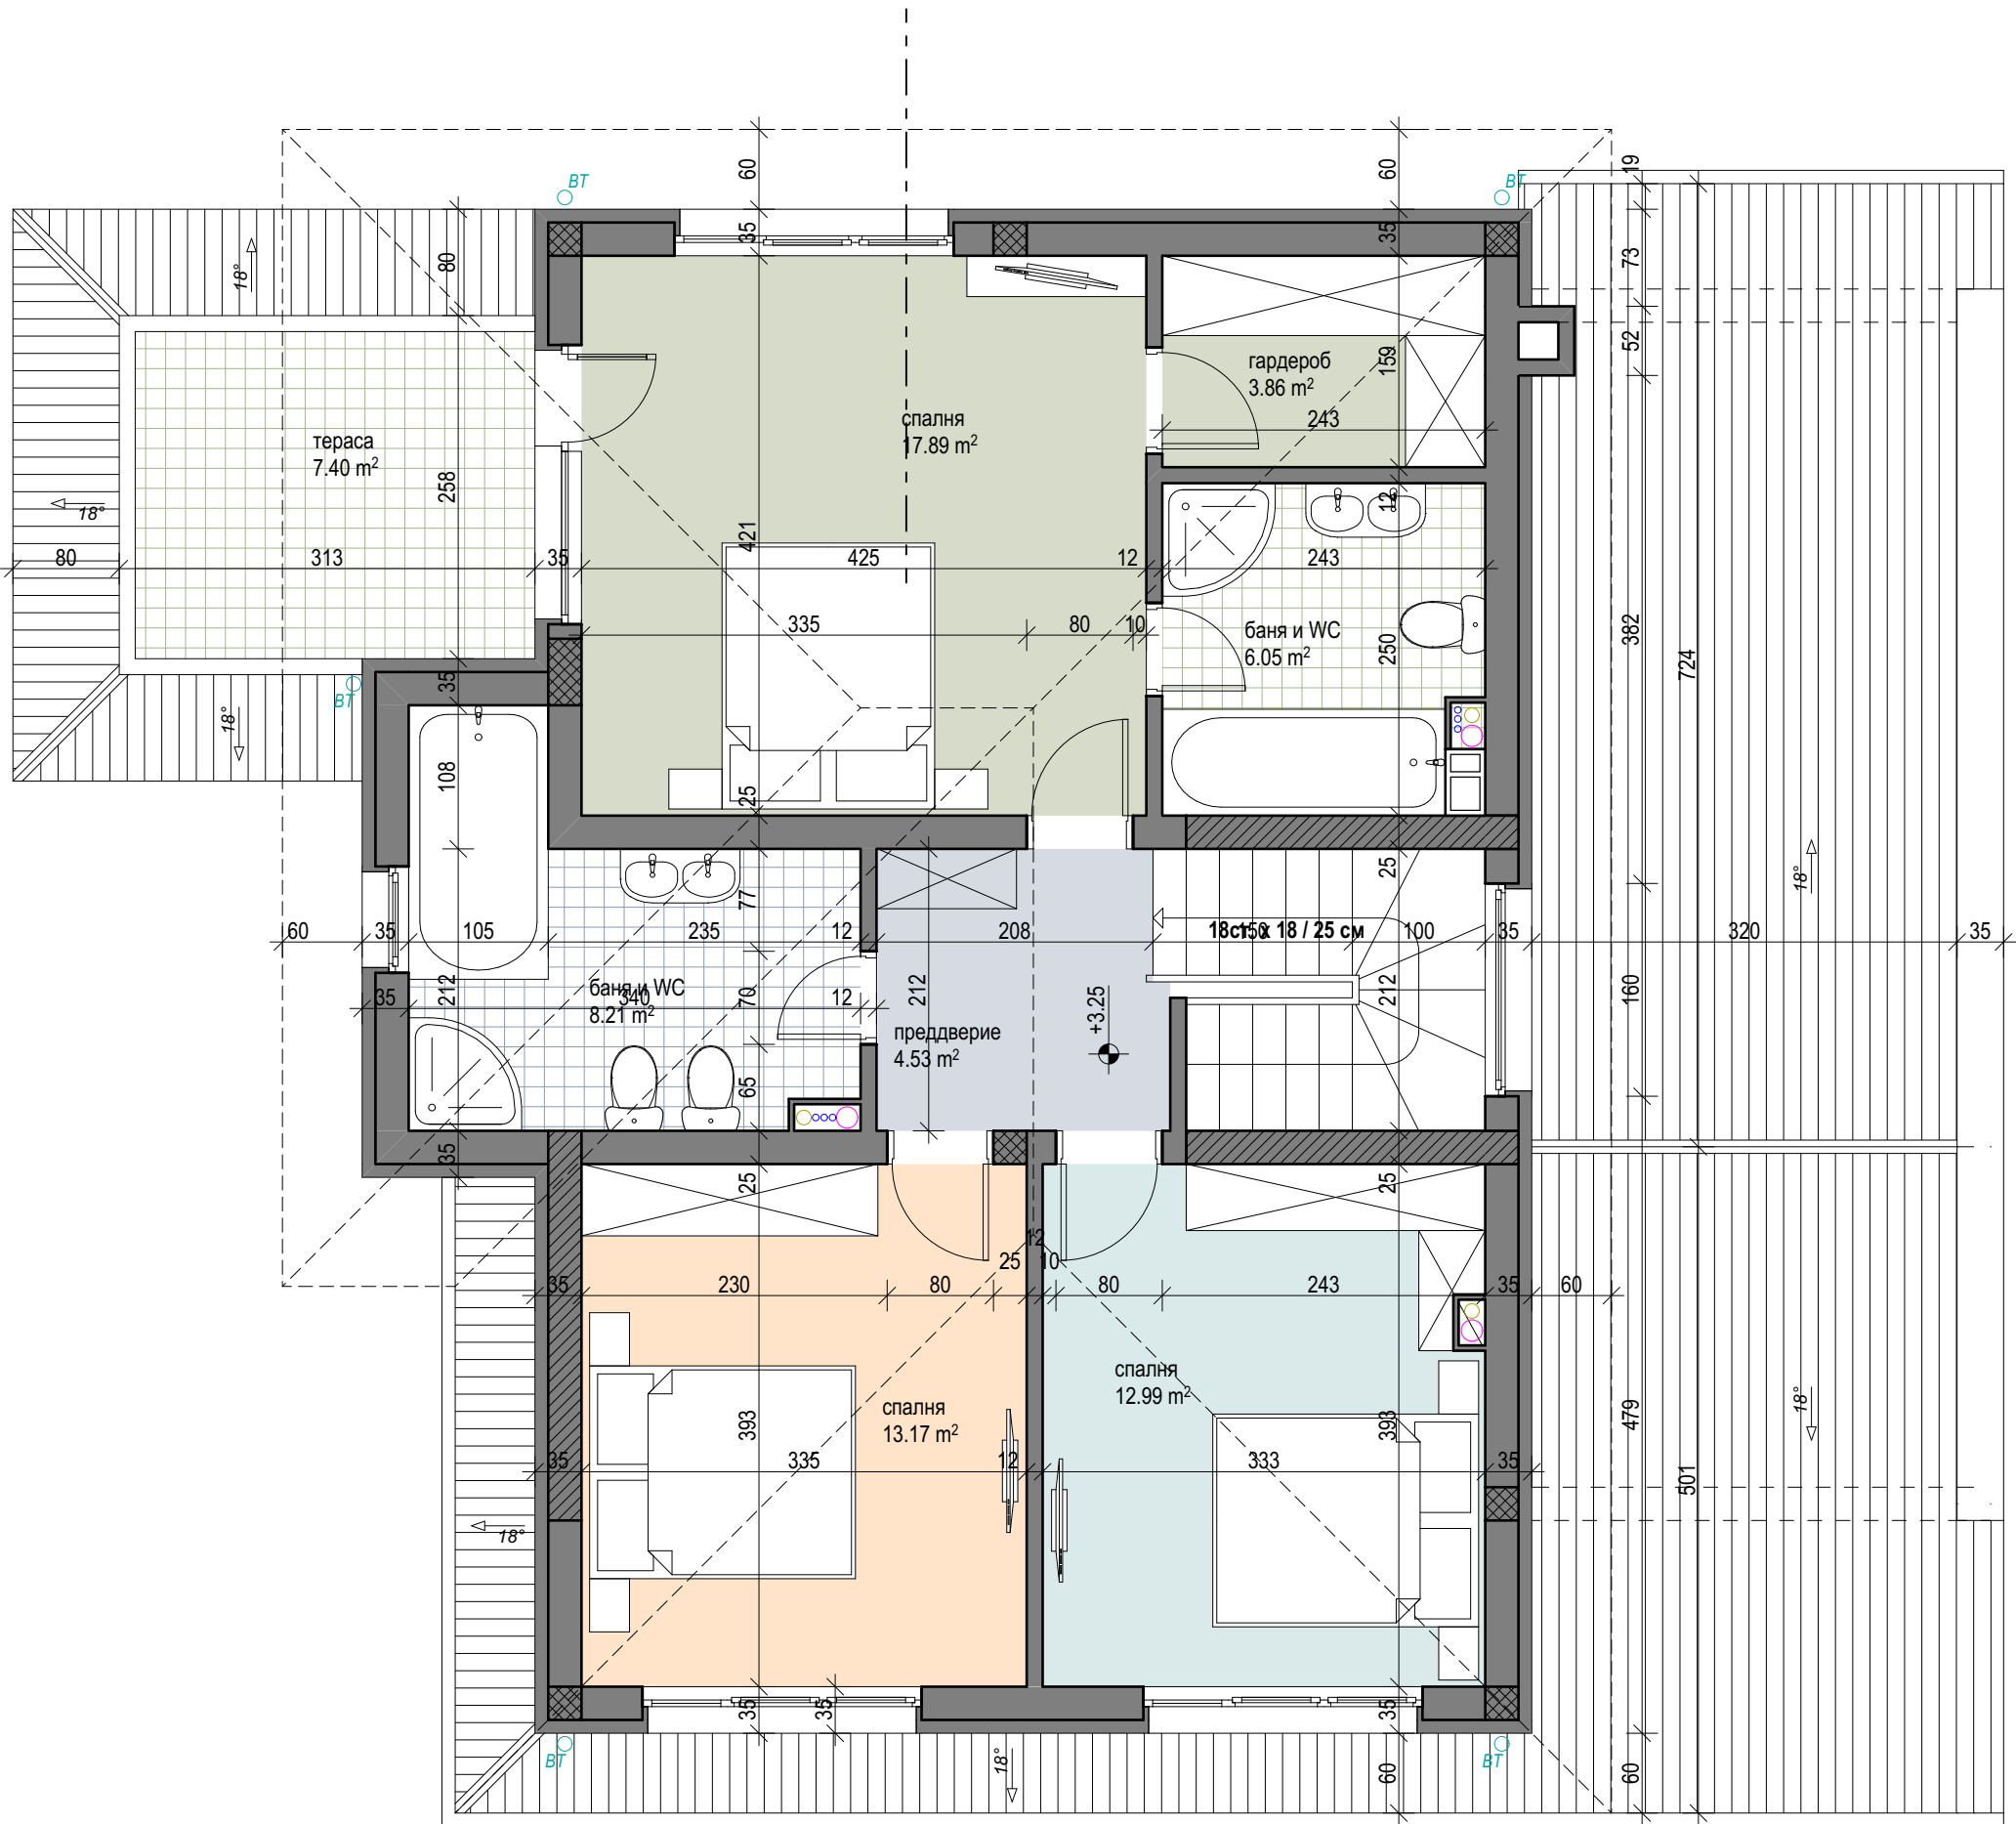

СГРАДА 7А


ПЪРВИ ЕТАЖ: 89.27 m²
ВТОРИ ЕТАЖ: 107.40 m²

ОБЩО: 196.67 m²


ДВОР: 251.33 m²



ЕДНОФАМИЛНИ ЖИЛИЩНИ СГРАДИ
в УПИ II-25, кв. 22Б, с. Житен, район
"НОВИ ИСКЪР", СО

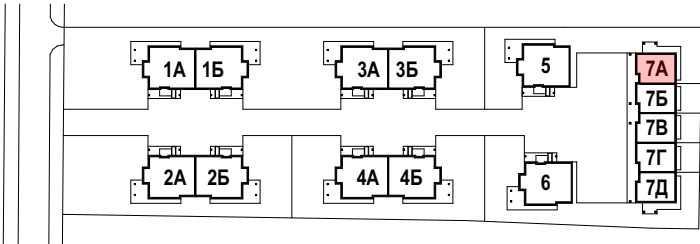

СГРАДА 7А
ПЪРВИ ЕТАЖ

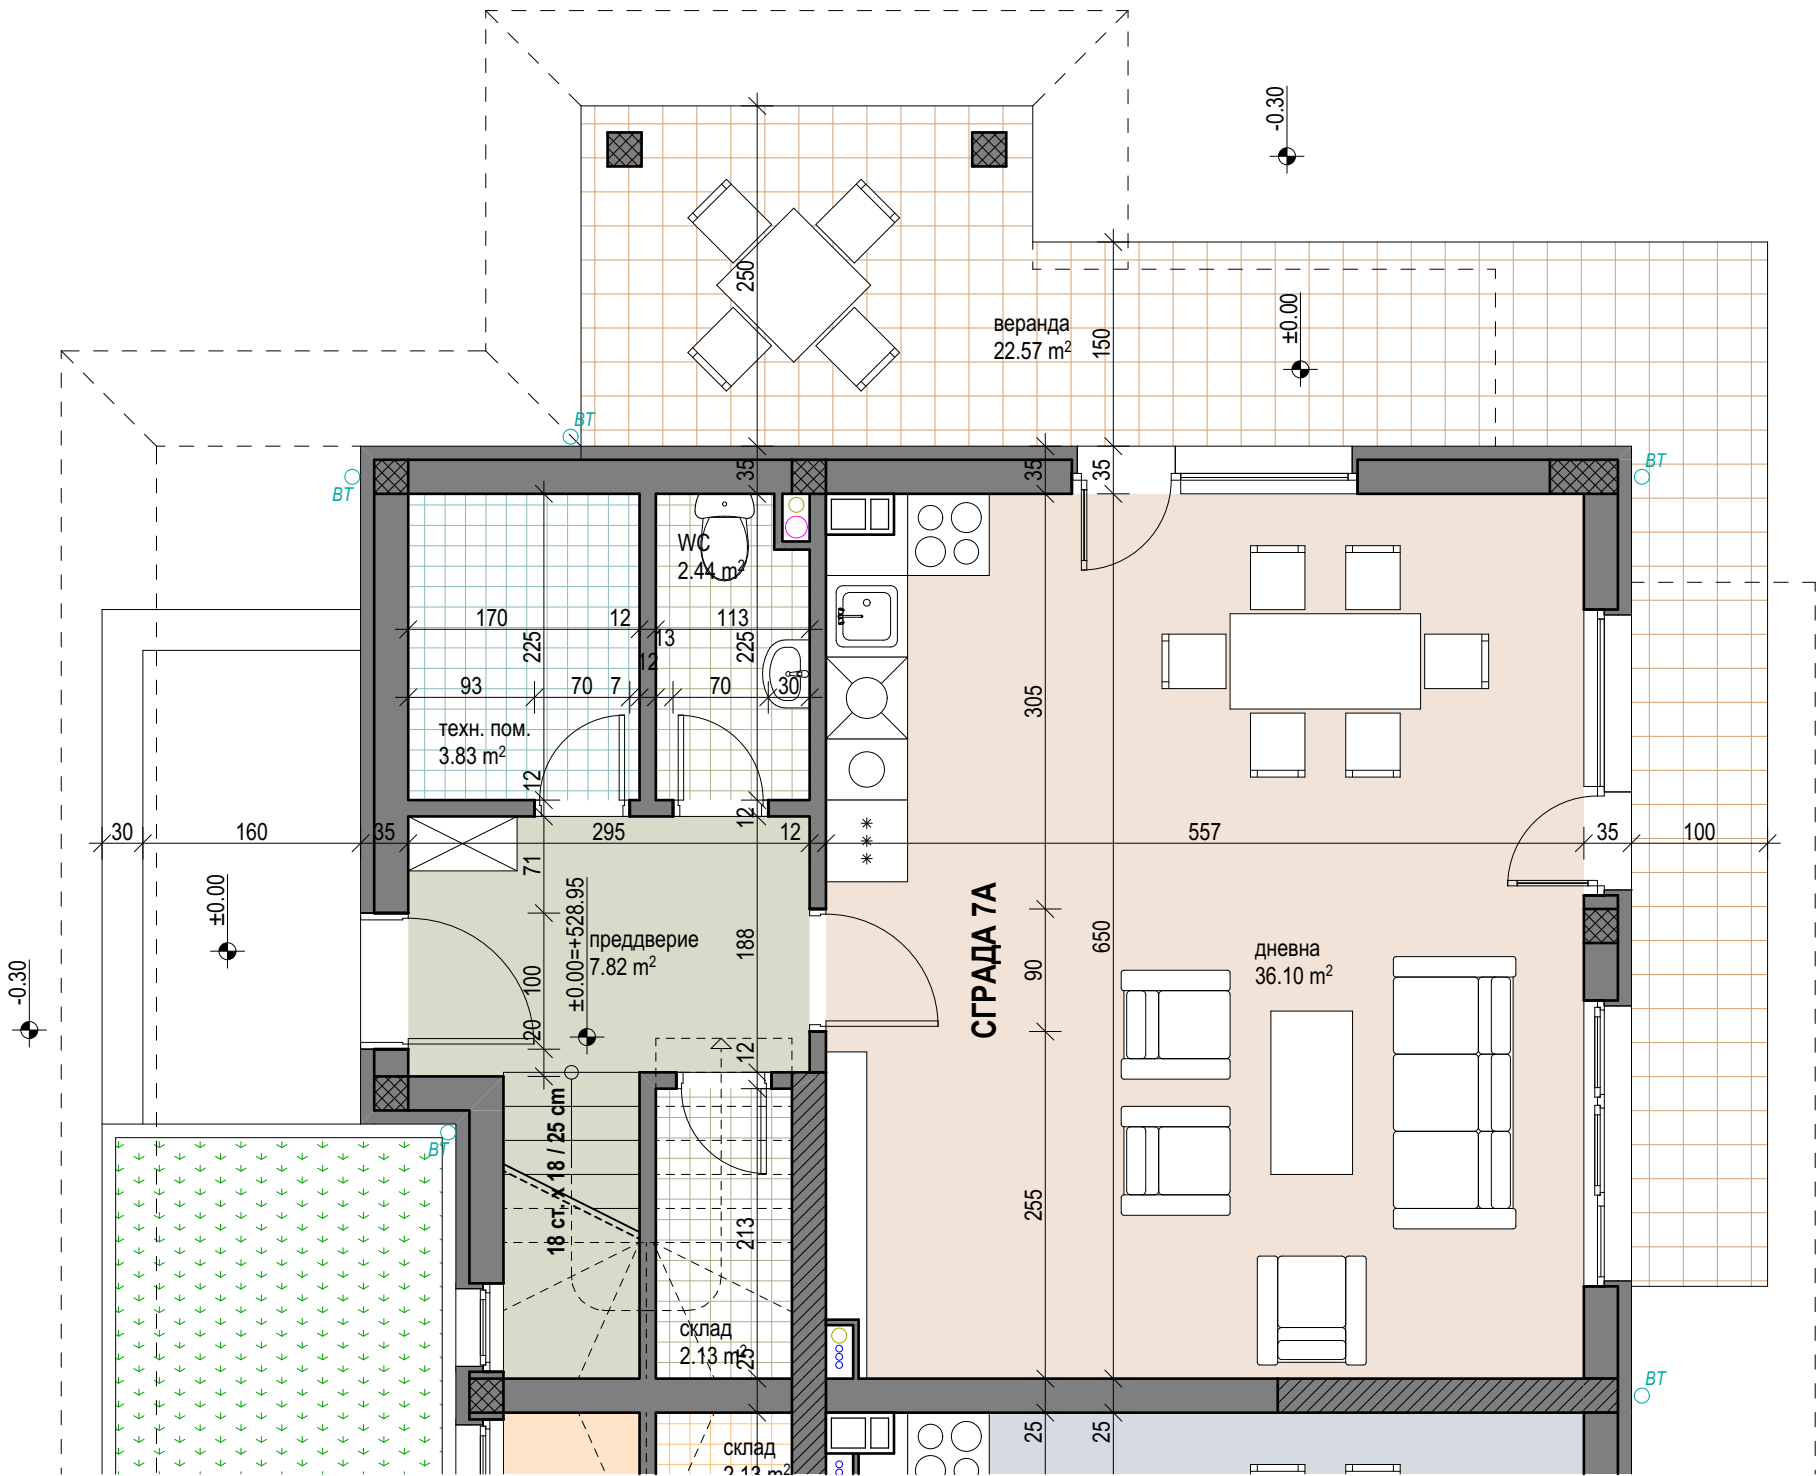

СГРАДА 7А


ПЪРВИ ЕТАЖ: 89.27 m²
ВТОРИ ЕТАЖ: 107.40 m²

ОБЩО: 196.67 m²


ДВОР: 251.33 m²



ЕДНОФАМИЛНИ ЖИЛИЩНИ СГРАДИ
в УПИ II-25, кв. 22Б, с. Житен, район
"НОВИ ИСКЪР", СО

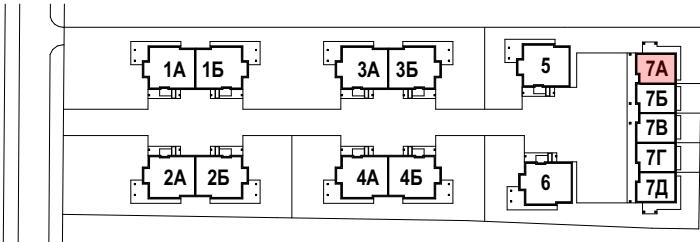

СГРАДА 7А
ВТОРИ ЕТАЖ

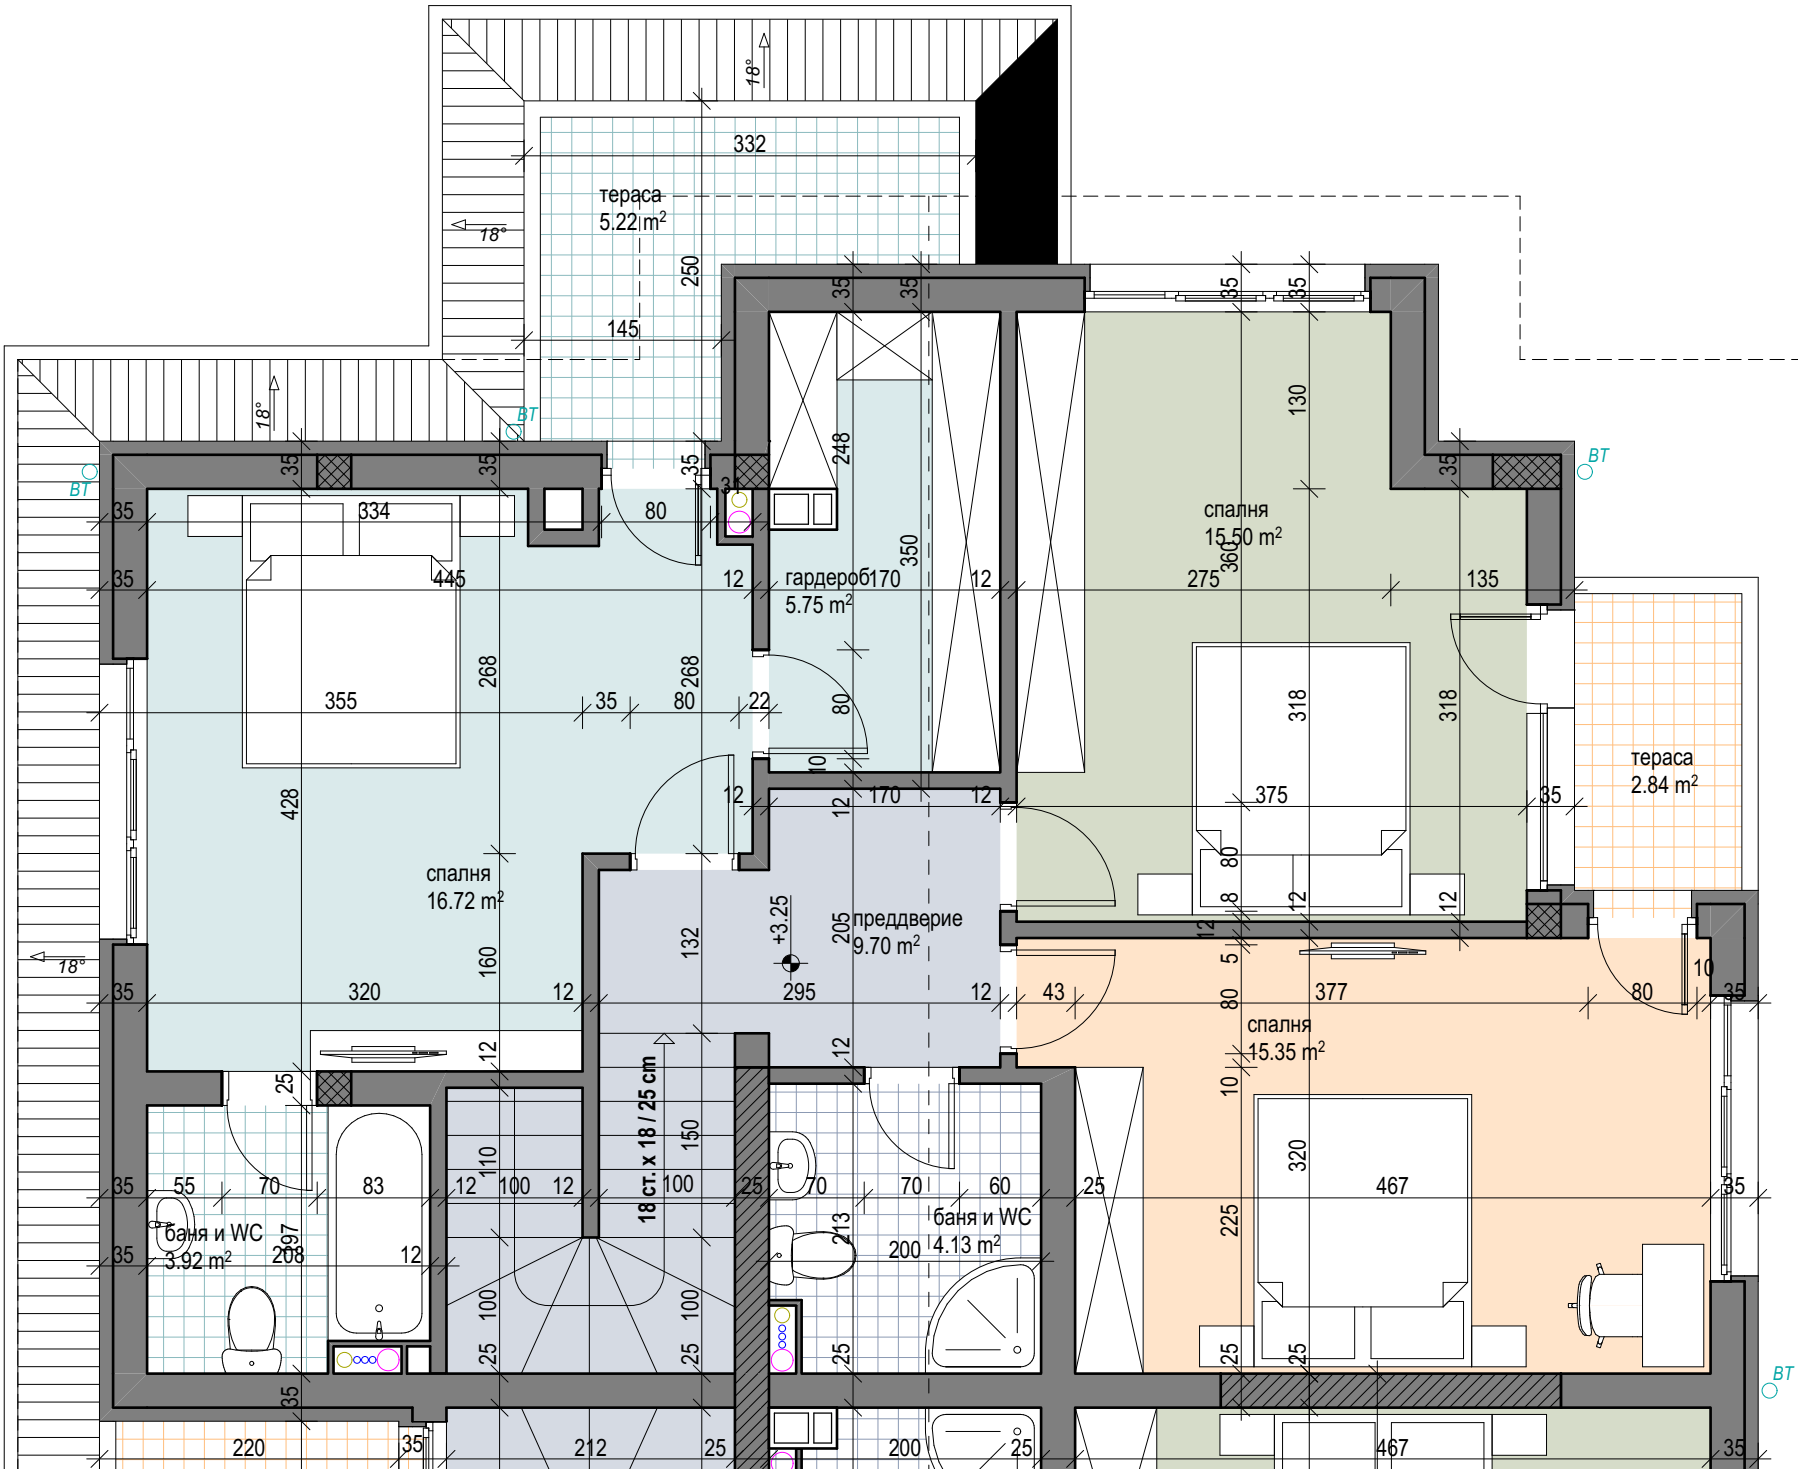


СГРАДА 7Б


ПЪРВИ ЕТАЖ: 75.11 m²
ВТОРИ ЕТАЖ: 86.33 m²

ОБЩО: 161.44 m²

ДВОР: 113.48 m²

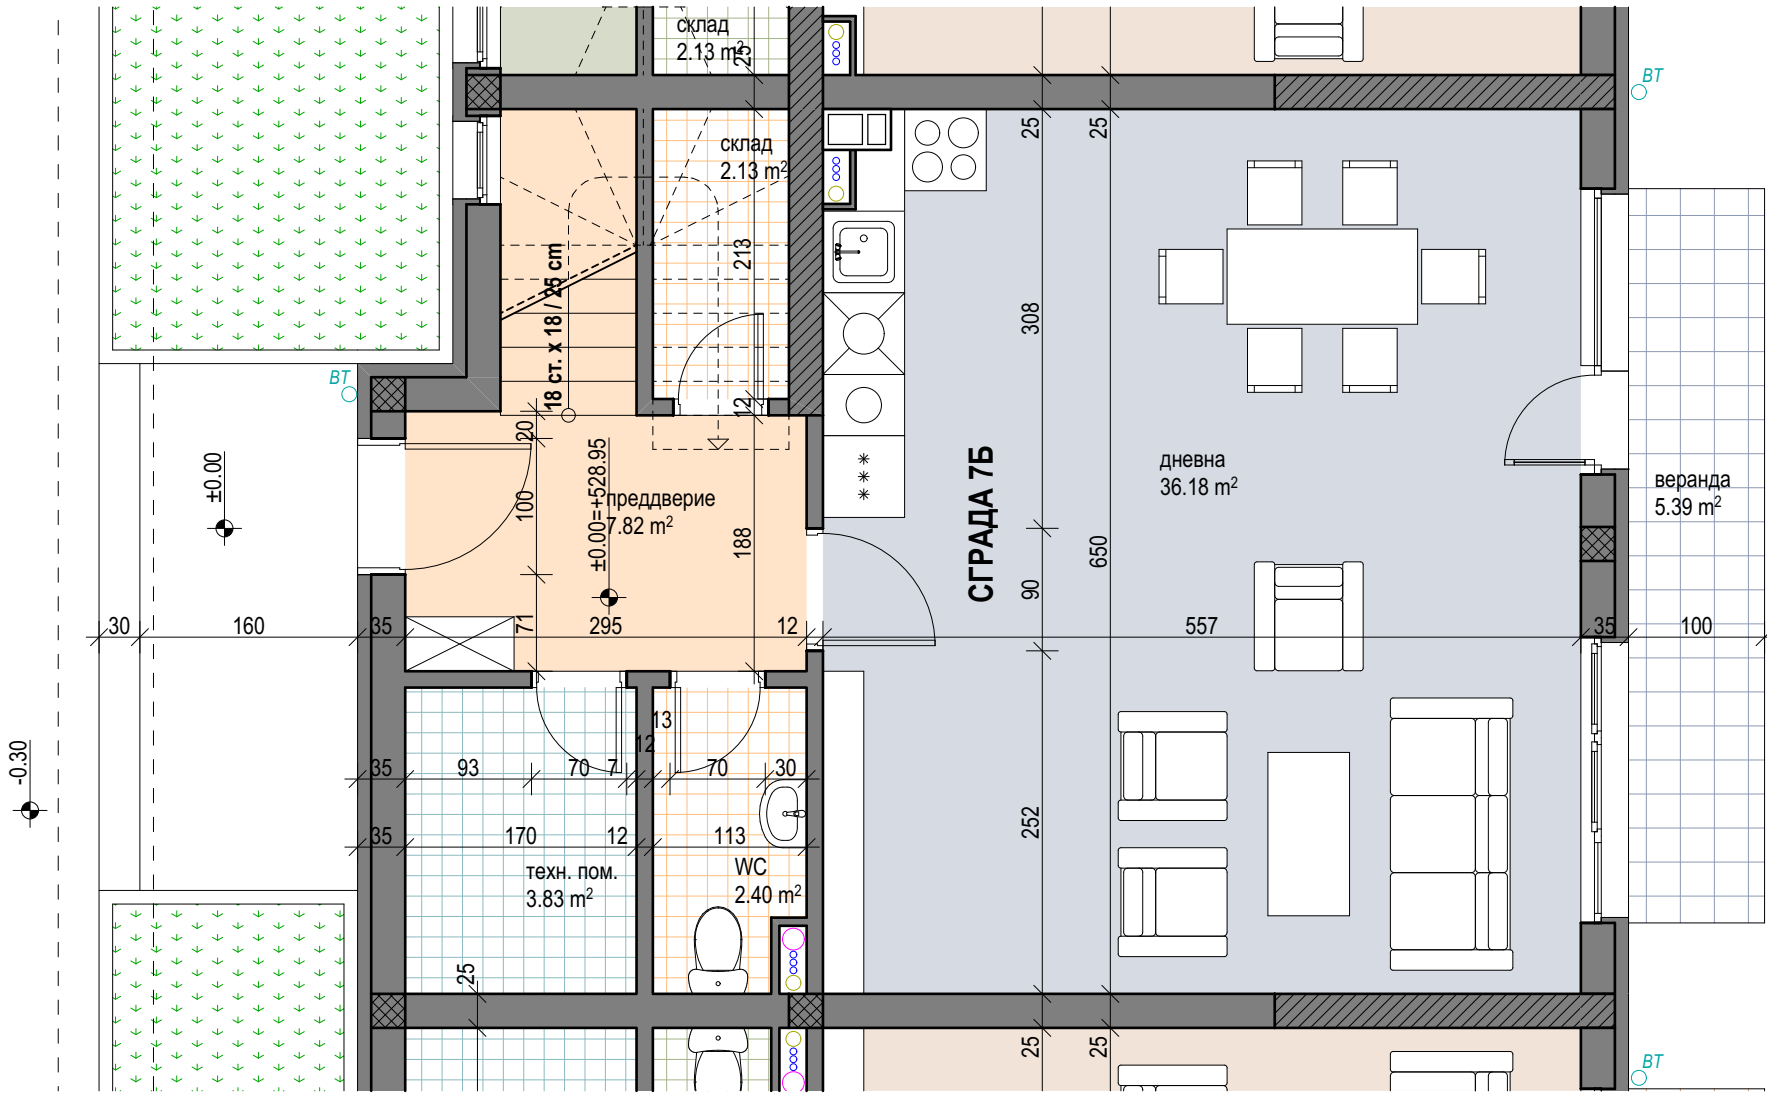

ЕДНОФАМИЛНИ ЖИЛИЩНИ СГРАДИ
в УПИ II-25, кв. 22Б, с. Житен, район
"НОВИ ИСКЪР", СО

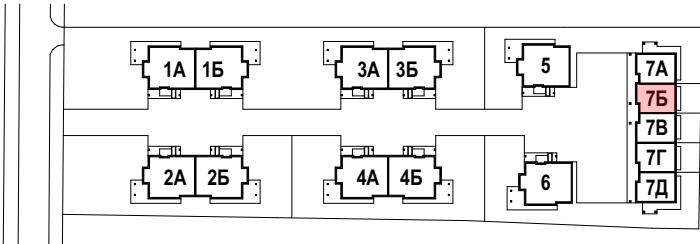

СГРАДА 7Б
ПЪРВИ ЕТАЖ

СГРАДА 7Б


ПЪРВИ ЕТАЖ: 75.11 m²
ВТОРИ ЕТАЖ: 86.33 m²

ОБЩО: 161.44 m²


ДВОР: 113.48 m²



ЕДНОФАМИЛНИ ЖИЛИЩНИ СГРАДИ
в УПИ II-25, кв. 22Б, с. Житен, район
"НОВИ ИСКЪР", СО

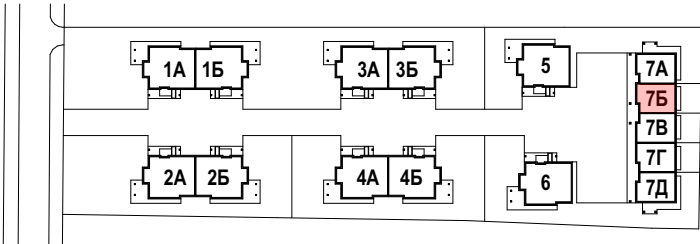

СГРАДА 7Б
ВТОРИ ЕТАЖ

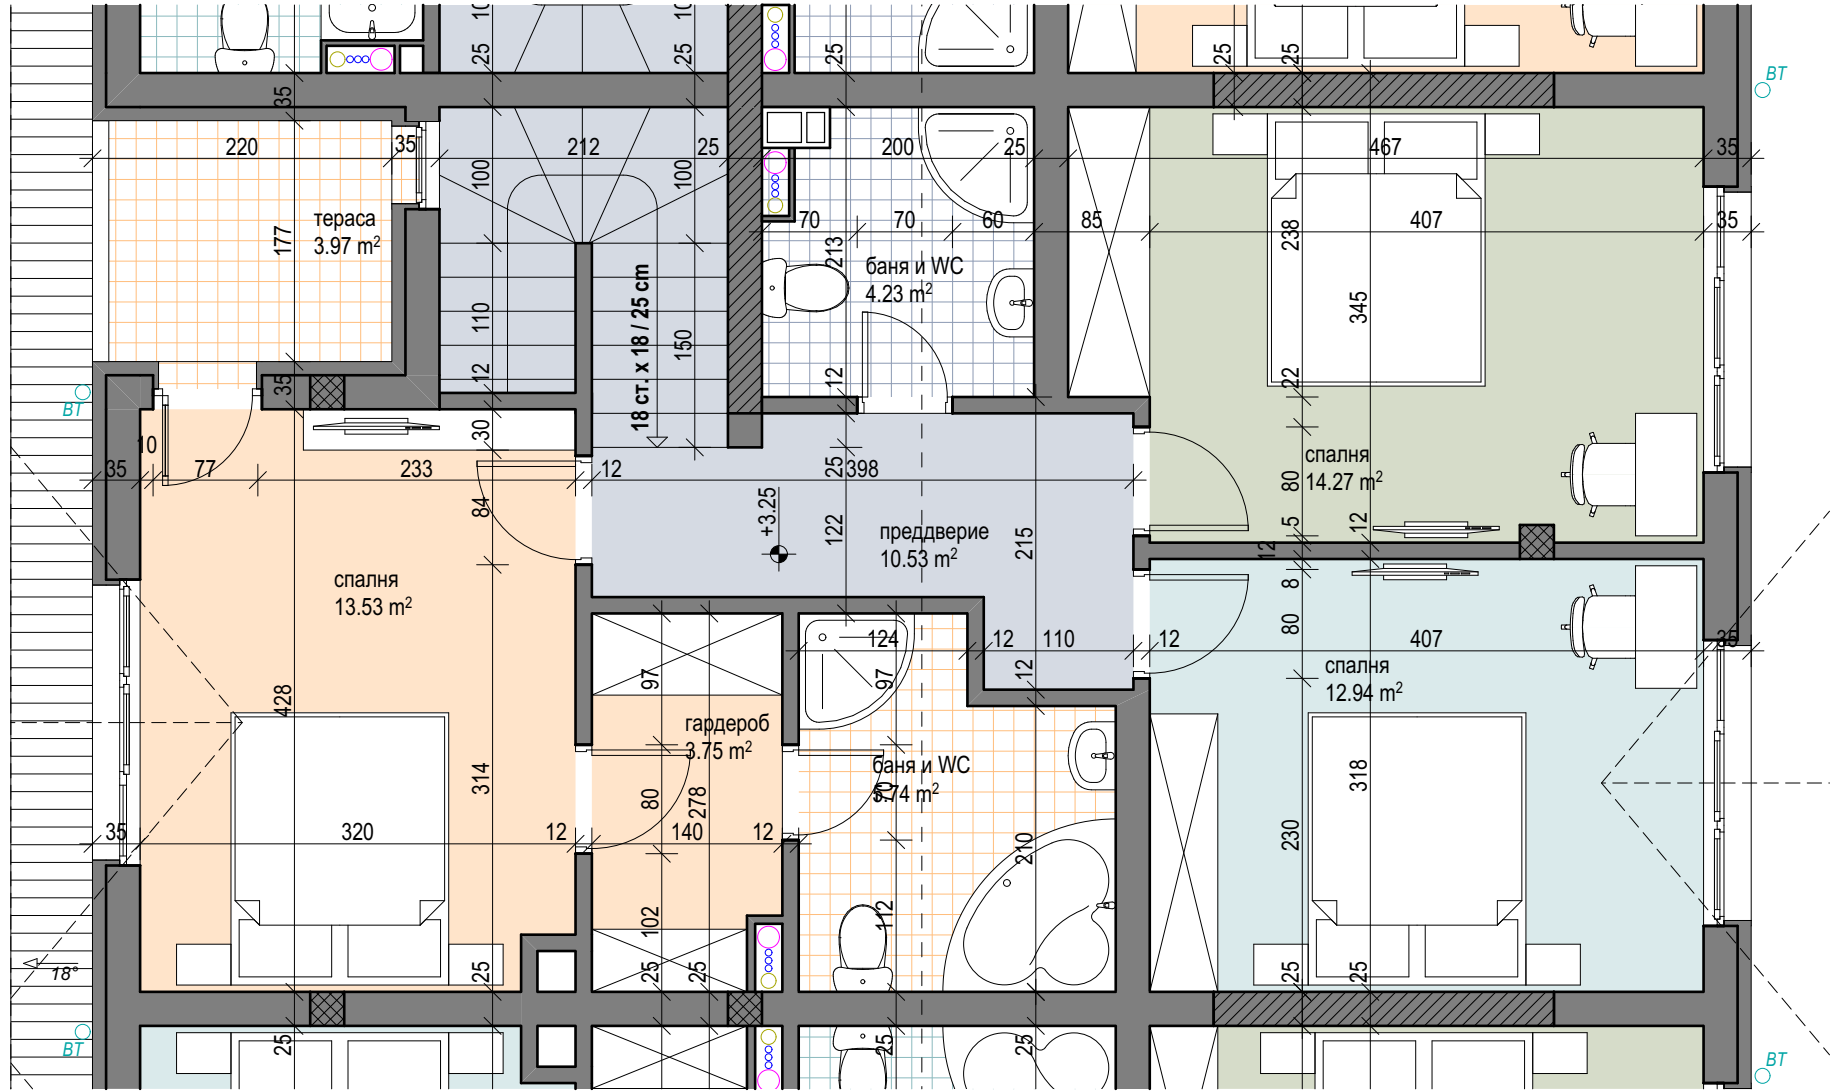

СГРАДА 7В


ПЪРВИ ЕТАЖ: 74.56 m²
ВТОРИ ЕТАЖ: 83.97 m²

ОБЩО: 158.53 m²


ДВОР: 112.78 m²



ЕДНОФАМИЛНИ ЖИЛИЩНИ СГРАДИ
в УПИ II-25, кв. 22Б, с. Житен, район
"НОВИ ИСКЪР", СО

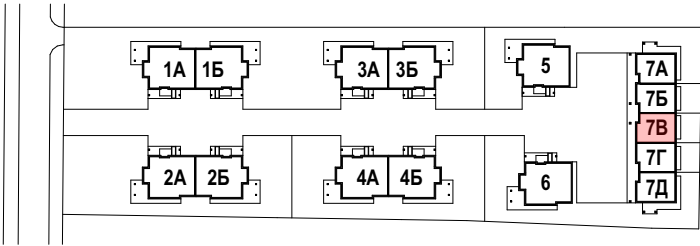

СГРАДА 7В
ПЪРВИ ЕТАЖ

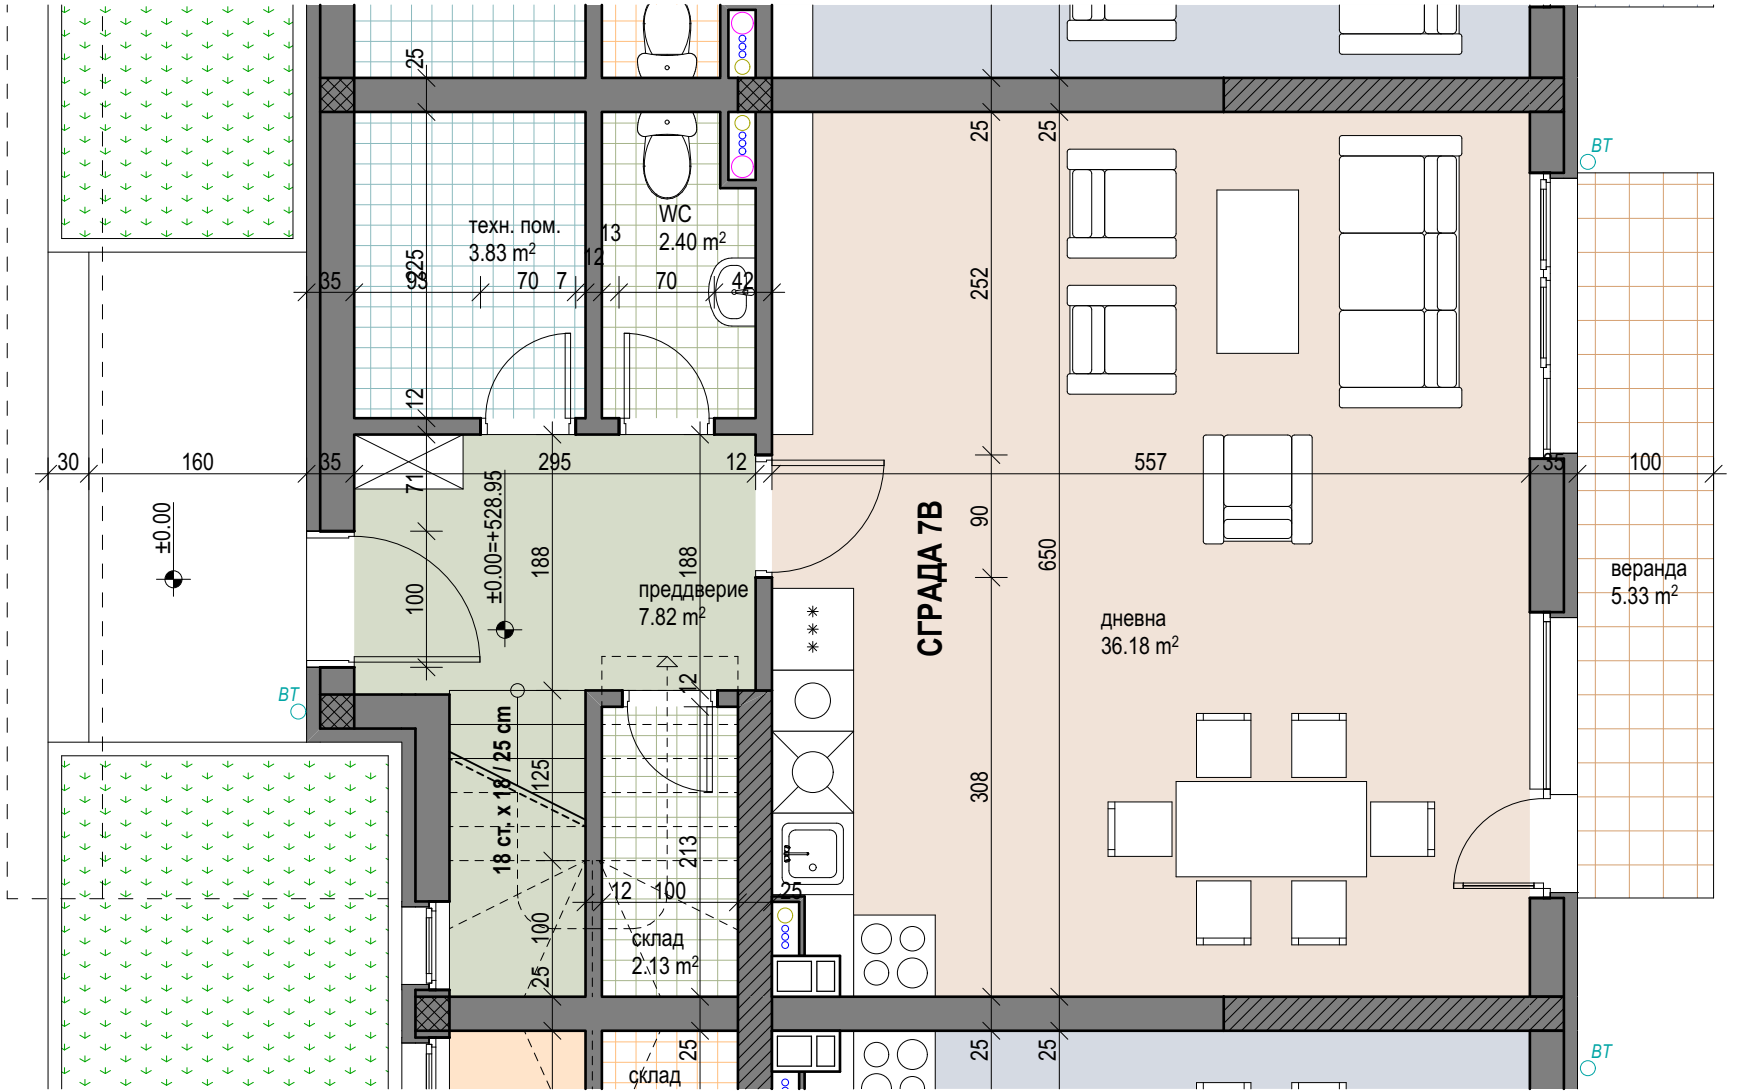

СГРАДА 7В



ПЪРВИ ЕТАЖ: 74.56 m²
ВТОРИ ЕТАЖ: 83.97 m²

ОБЩО: 158.53 m²

ДВОР: 112.78 m²



ЕДНОФАМИЛНИ ЖИЛИЩНИ СГРАДИ
в УПИ II-25, кв. 22Б, с. Житен, район
"НОВИ ИСКЪР", СО

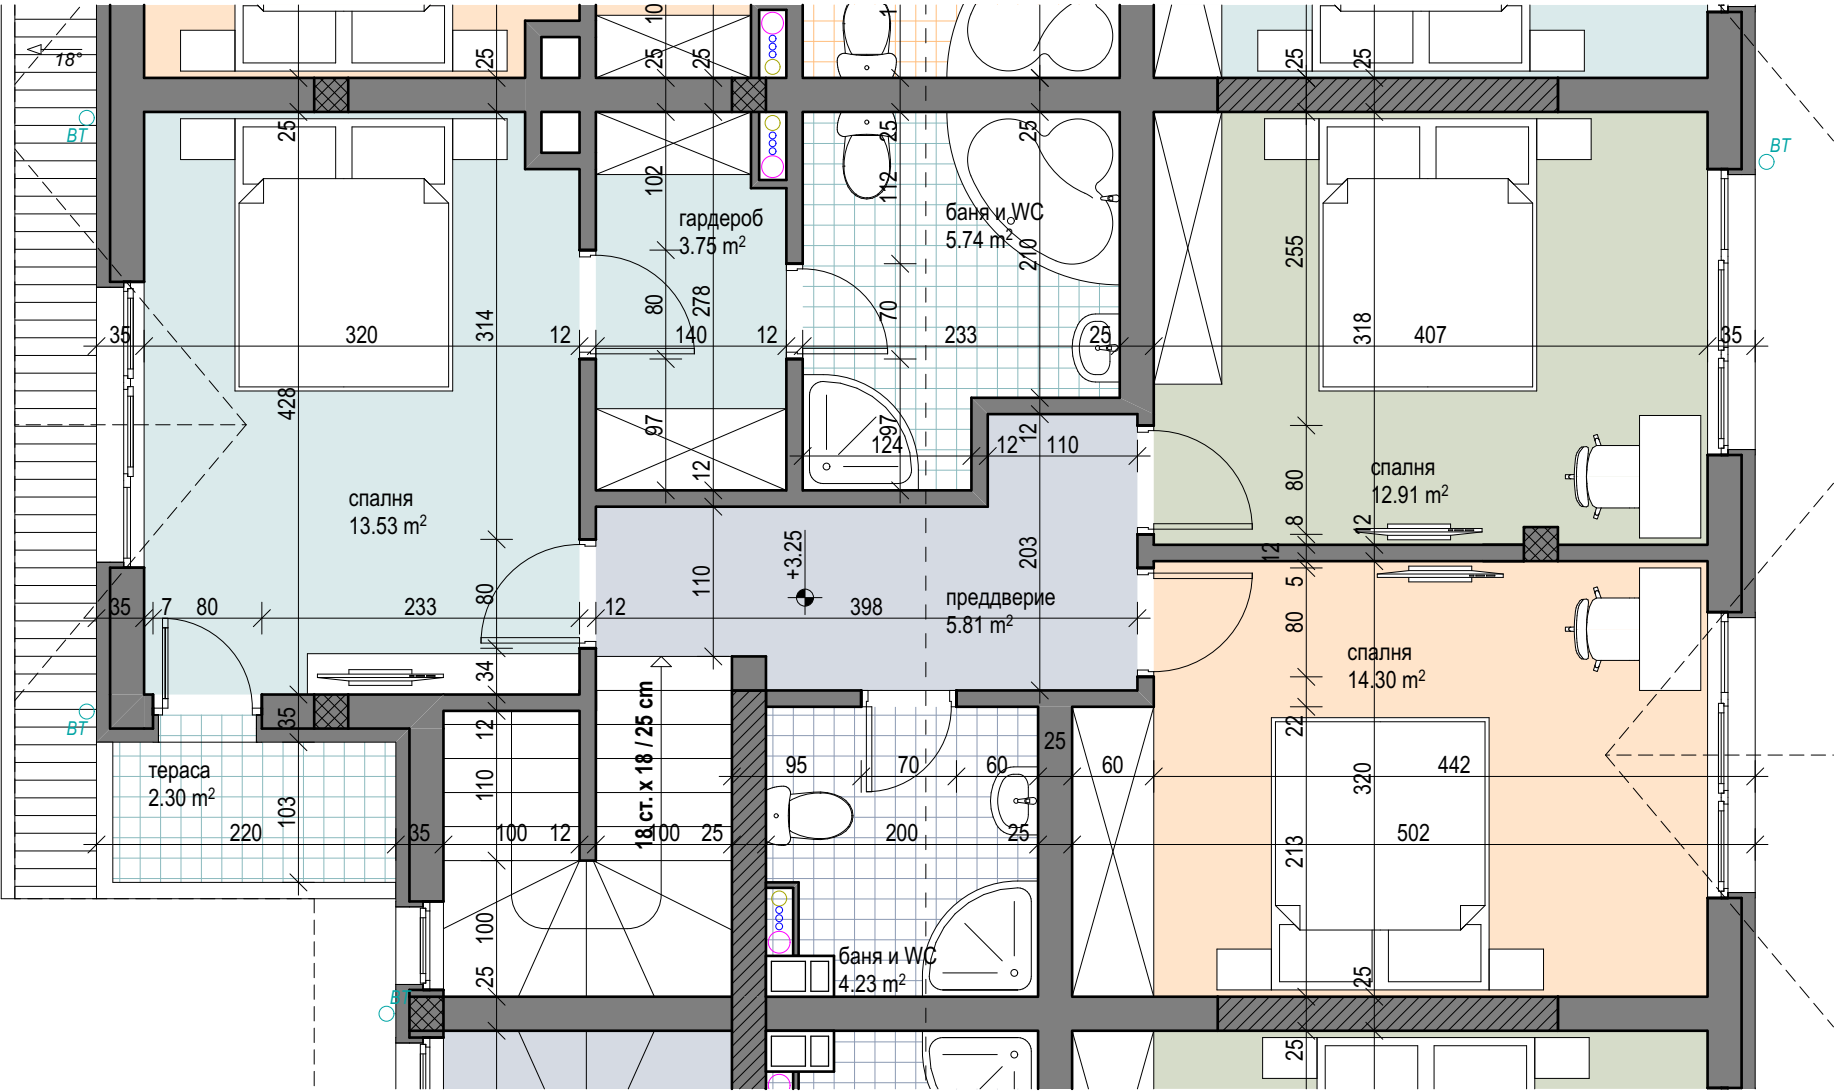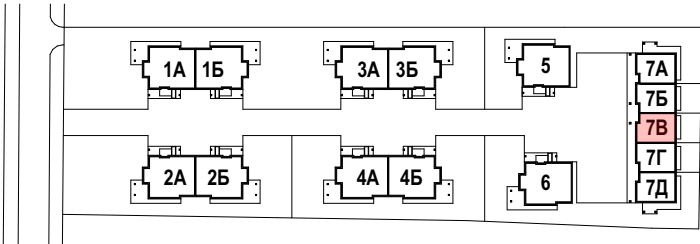

СГРАДА 7В
ВТОРИ ЕТАЖ

СГРАДА 7Г


ПЪРВИ ЕТАЖ: 77.08 m²
ВТОРИ ЕТАЖ: 83.97 m²

ОБЩО: 161.05 m²


ДВОР: 112.09 m²



ЕДНОФАМИЛНИ ЖИЛИЩНИ СГРАДИ
в УПИ II-25, кв. 22Б, с. Житен, район
"НОВИ ИСКЪР", СО

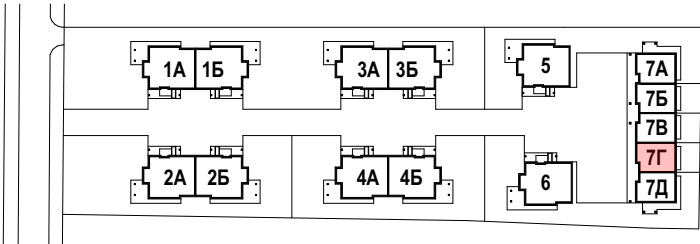

СГРАДА 7Г
ПЪРВИ ЕТАЖ

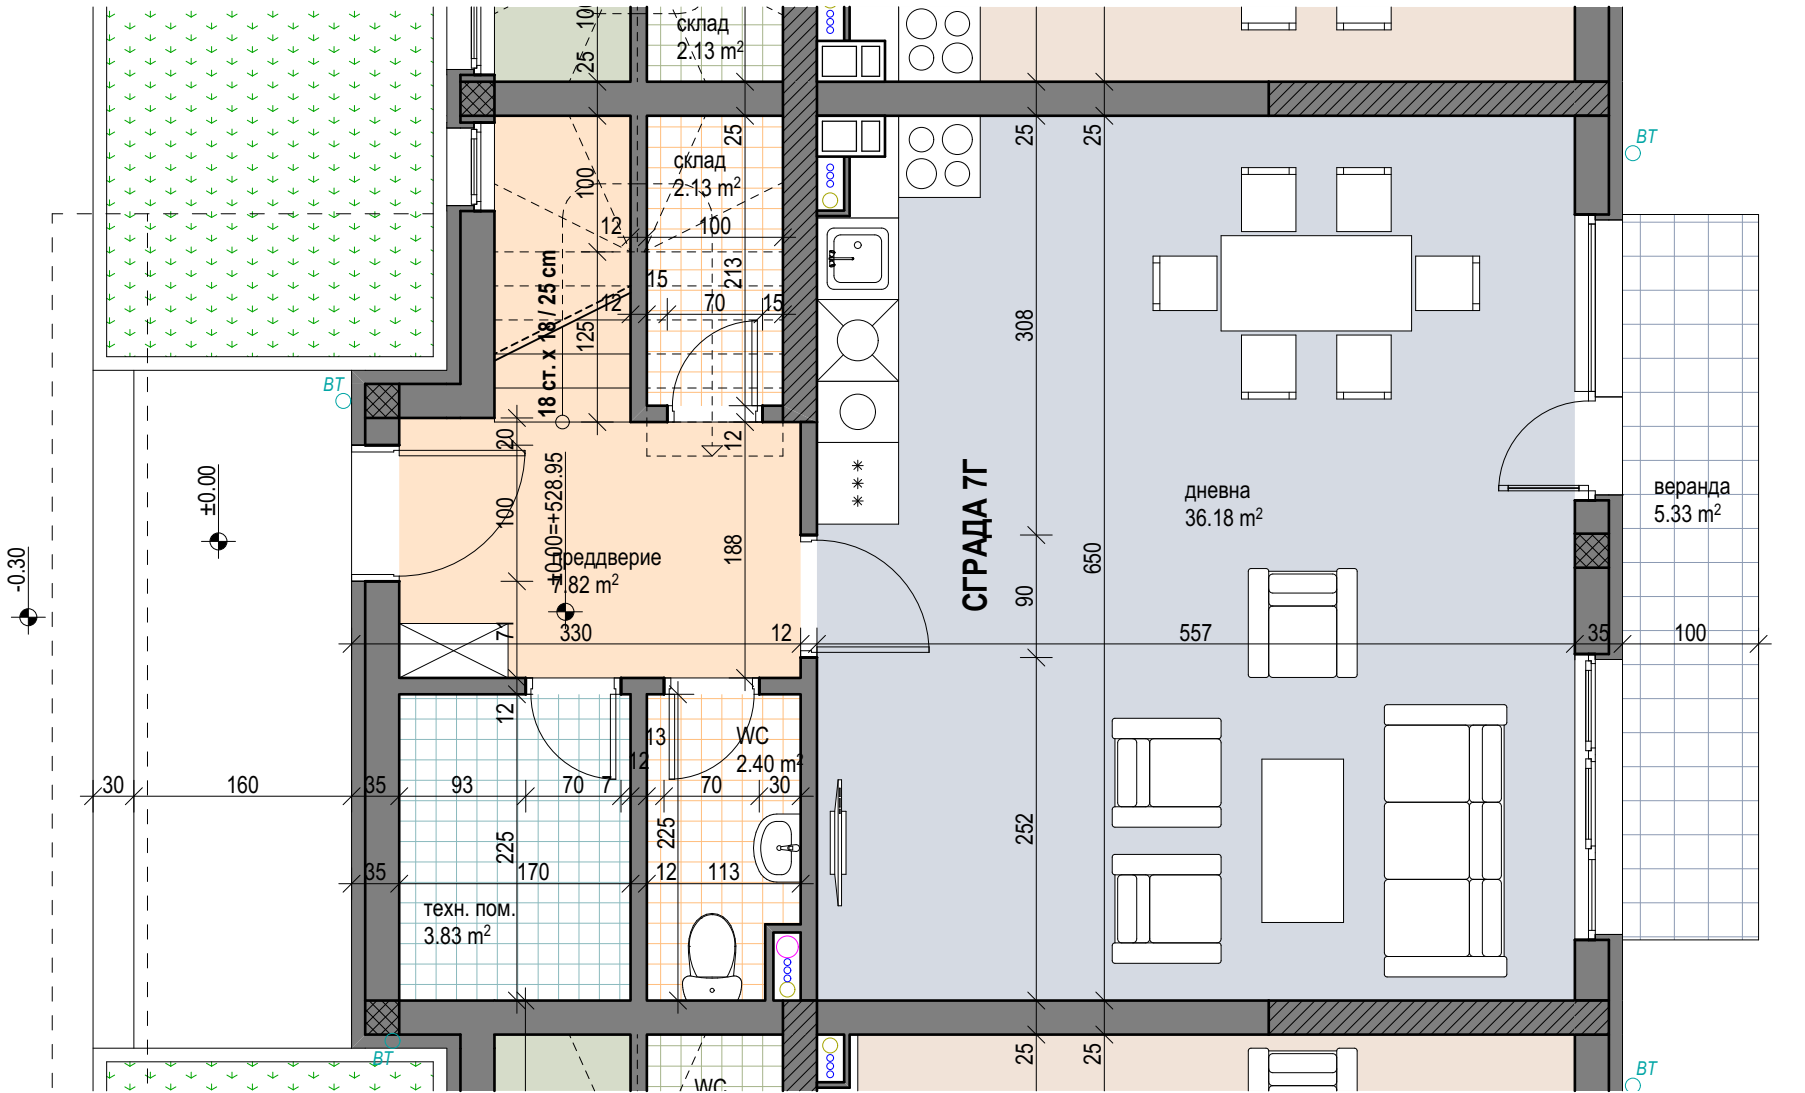

СГРАДА 7Г



ПЪРВИ ЕТАЖ: 77.08 m²
ВТОРИ ЕТАЖ: 83.97 m²

ОБЩО: 161.05 m²

ДВОР: 112.09 m²



ЕДНОФАМИЛНИ ЖИЛИЩНИ СГРАДИ
в УПИ II-25, кв. 22Б, с. Житен, район
"НОВИ ИСКЪР", СО

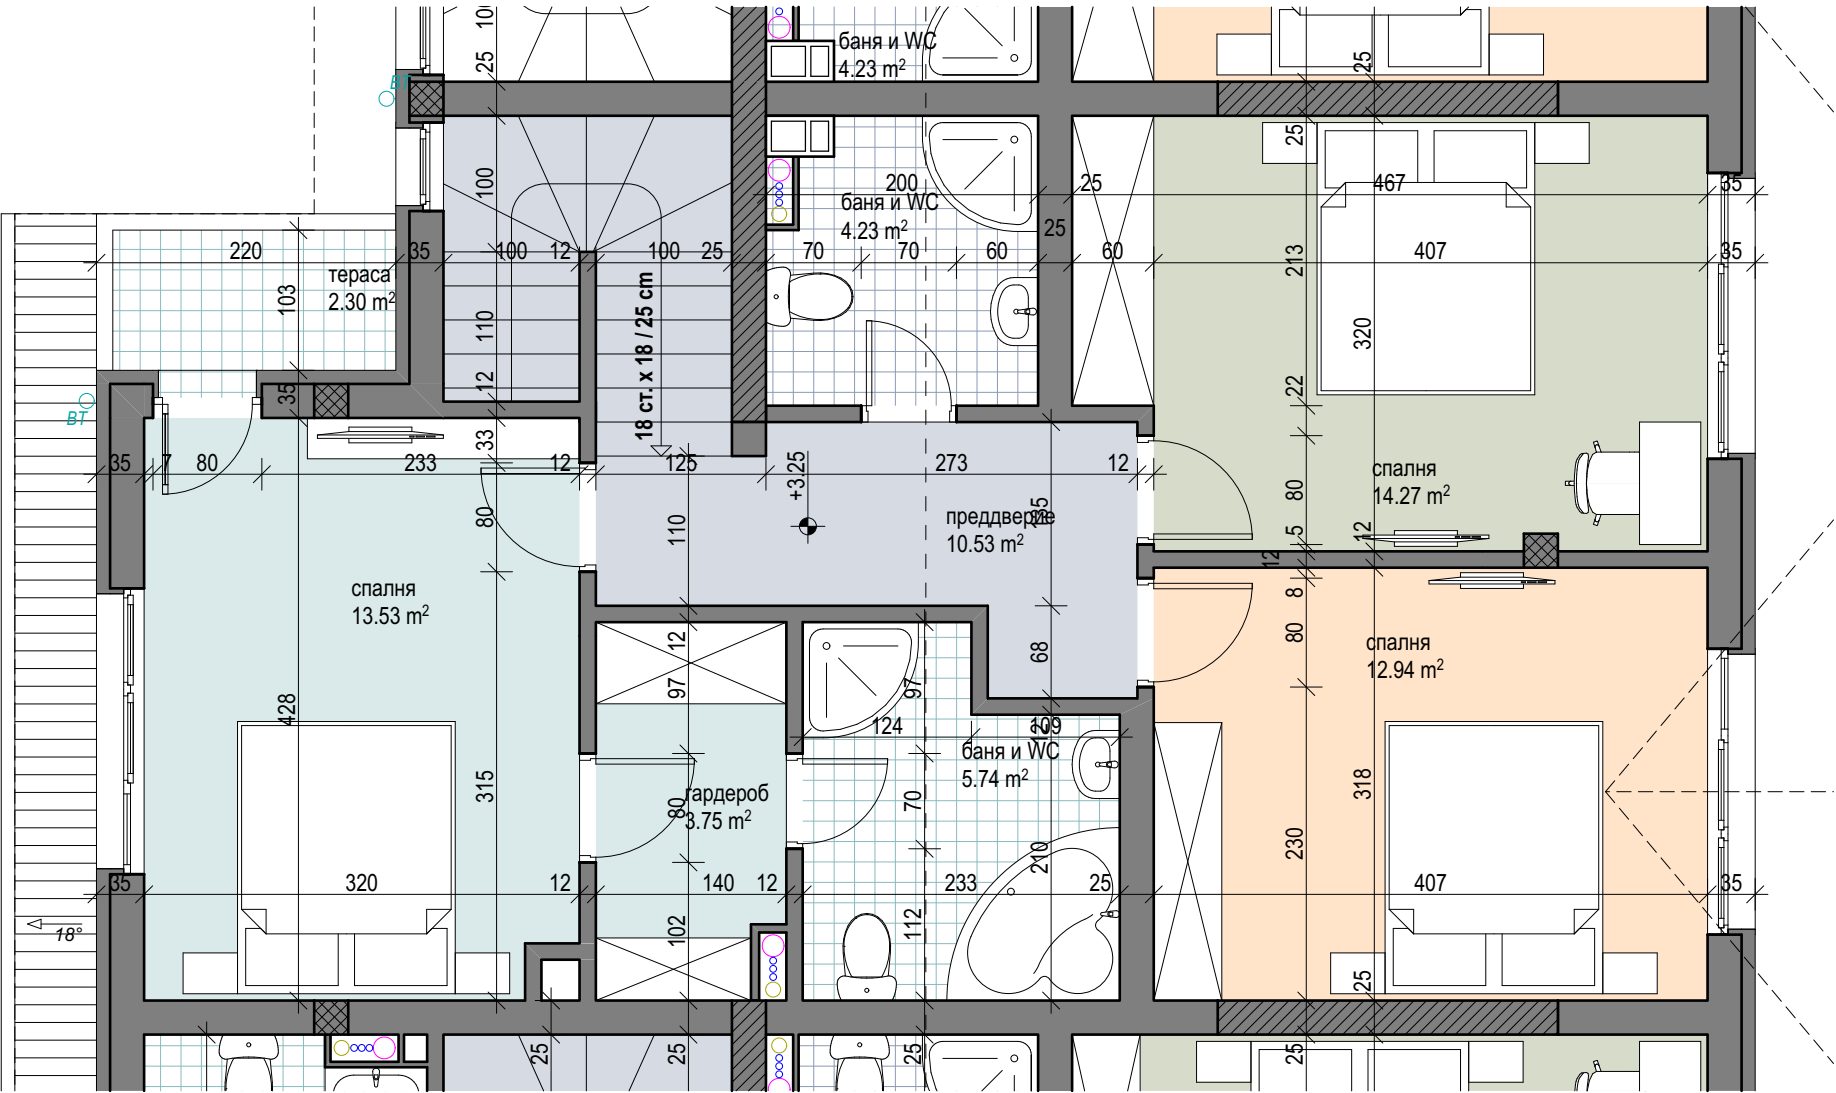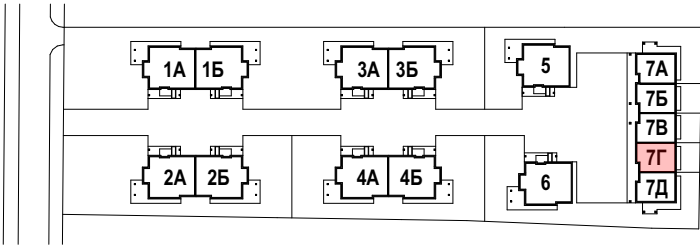

СГРАДА 7Г
ВТОРИ ЕТАЖ

СГРАДА 7Д


ПЪРВИ ЕТАЖ: 89.42 m²
ВТОРИ ЕТАЖ: 107.38 m²

ОБЩО: 196.80 m²


ДВОР: 241.30 m²



ЕДНОФАМИЛНИ ЖИЛИЩНИ СГРАДИ
в УПИ II-25, кв. 22Б, с. Житен, район
"НОВИ ИСКЪР", СО

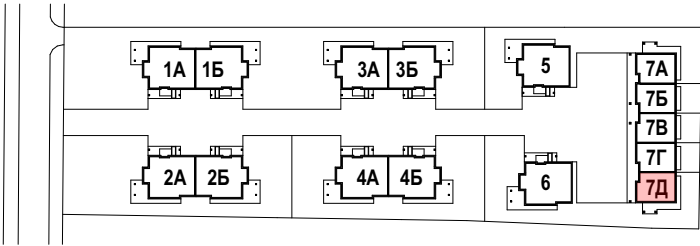

СГРАДА 7Д
ПЪРВИ ЕТАЖ

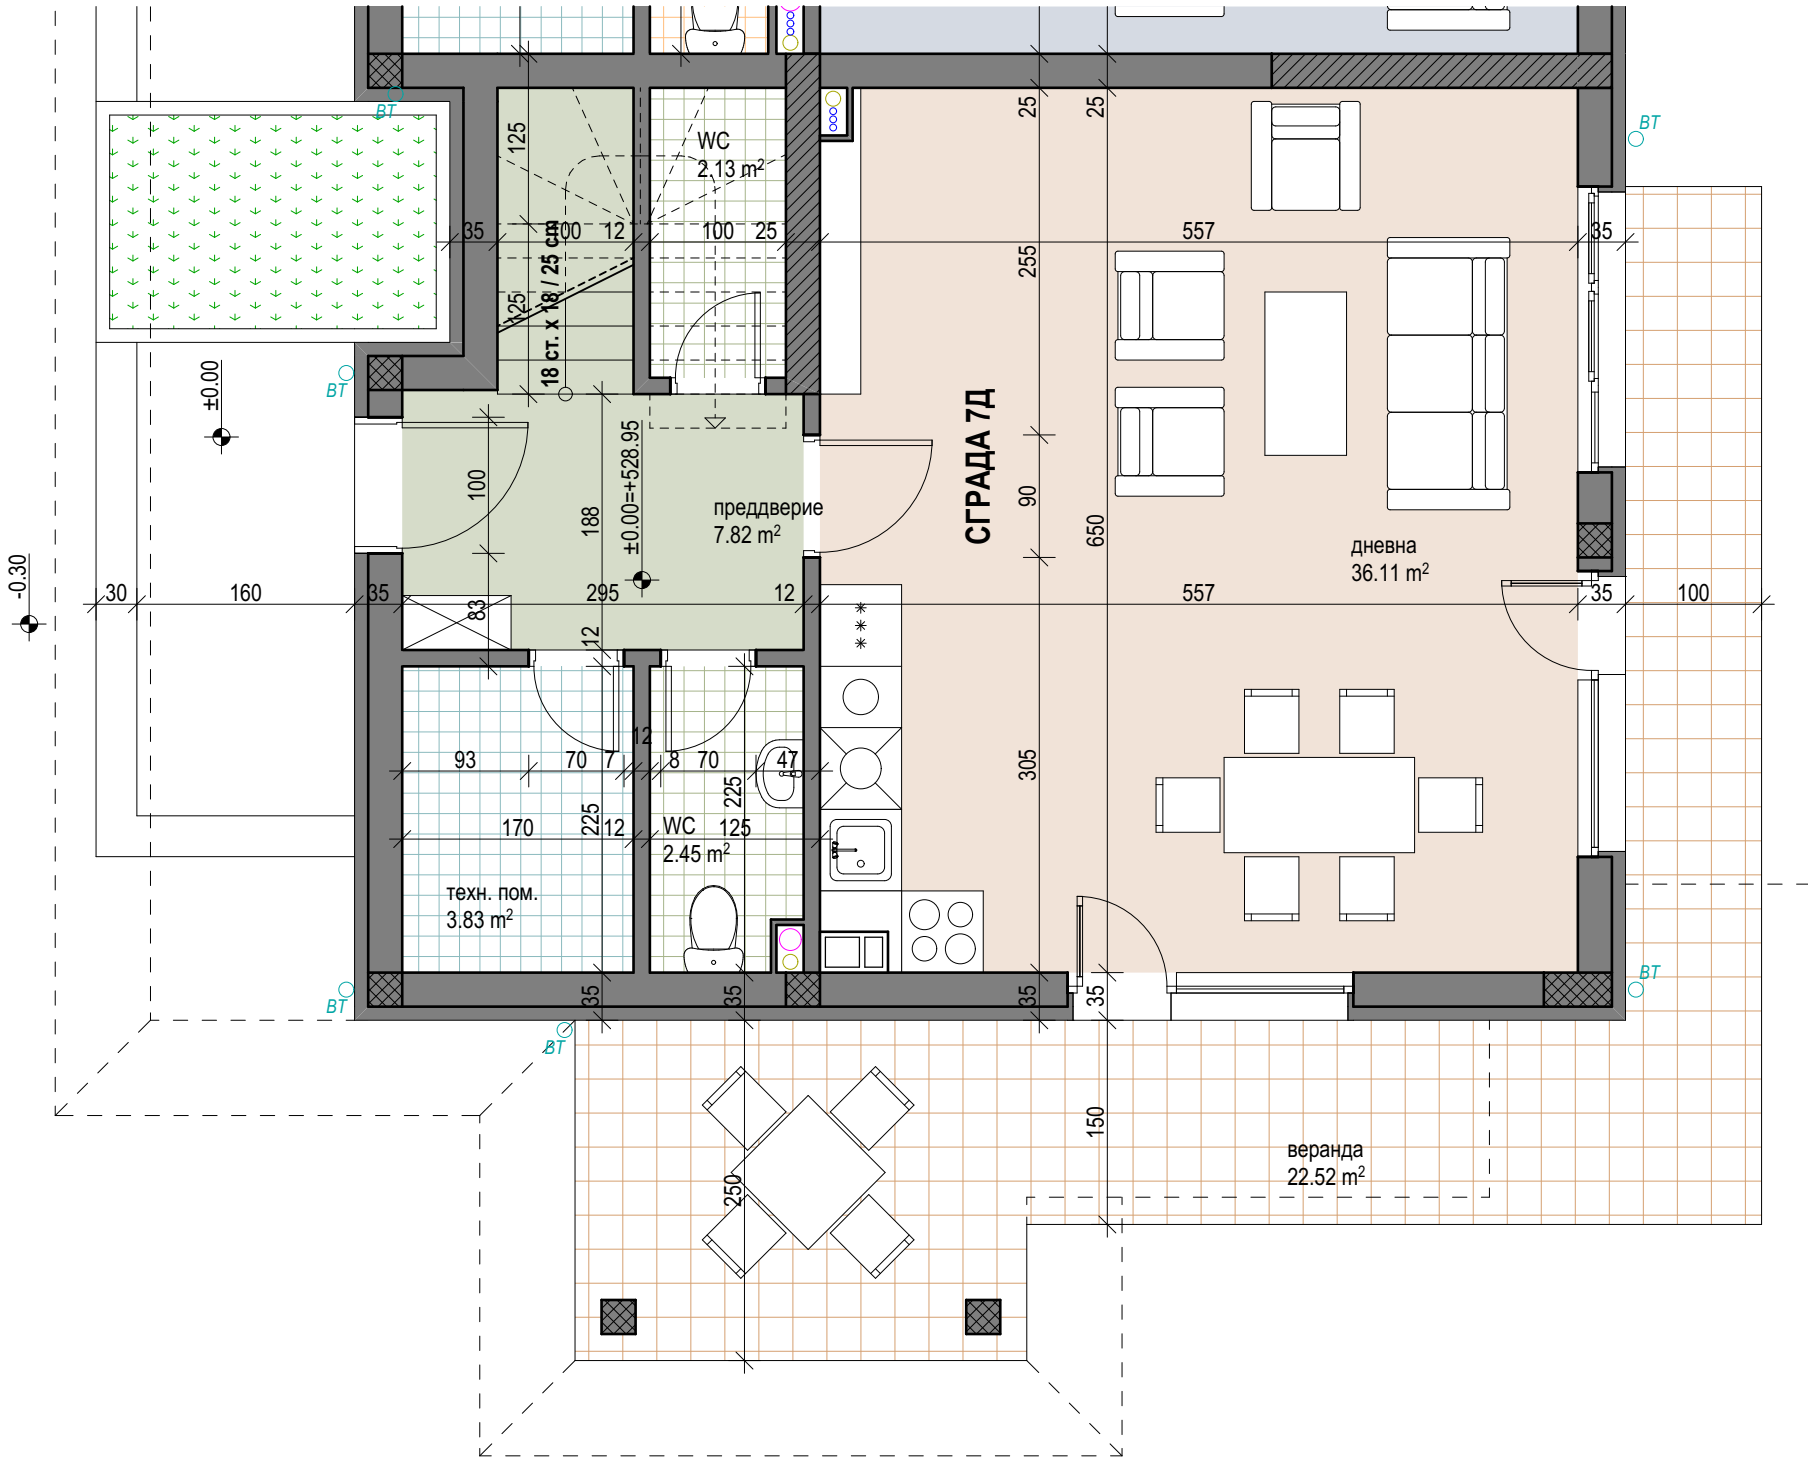

СГРАДА 7Д


ПЪРВИ ЕТАЖ: 89.42 m²
ВТОРИ ЕТАЖ: 107.38 m²

ОБЩО: 196.80 m²

ДВОР: 241.30 m²



ЕДНОФАМИЛНИ ЖИЛИЩНИ СГРАДИ
в УПИ II-25, кв. 22Б, с. Житен, район
"НОВИ ИСКЪР", СО

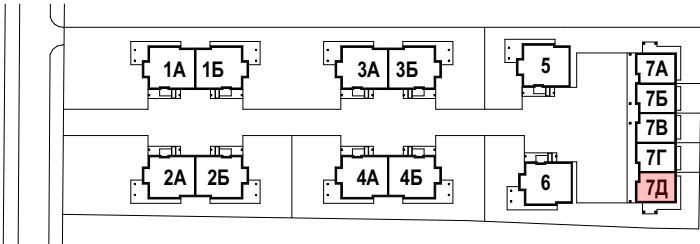

СГРАДА 7Д
ВТОРИ ЕТАЖ

