



ВХОД

ПАРТЕР

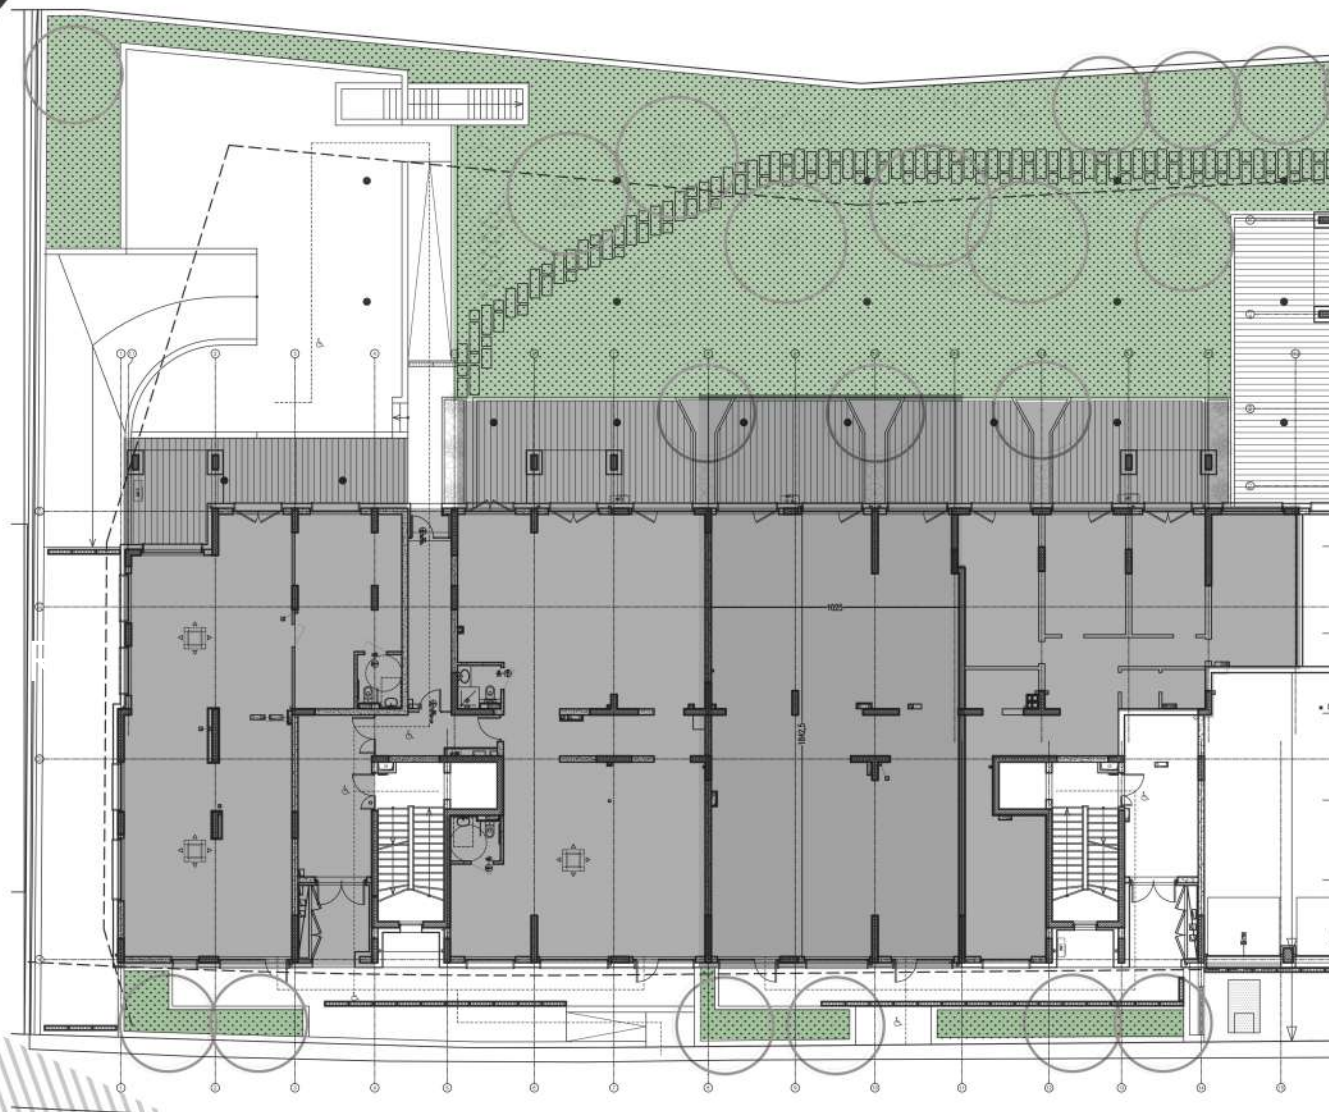



ул. Борис Вълчев

ул. Флора Кънева

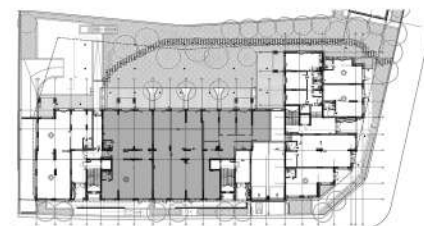



ВХОД 2

Етаж 2

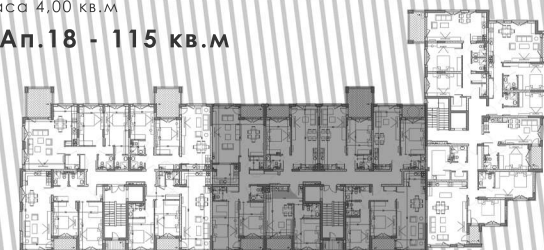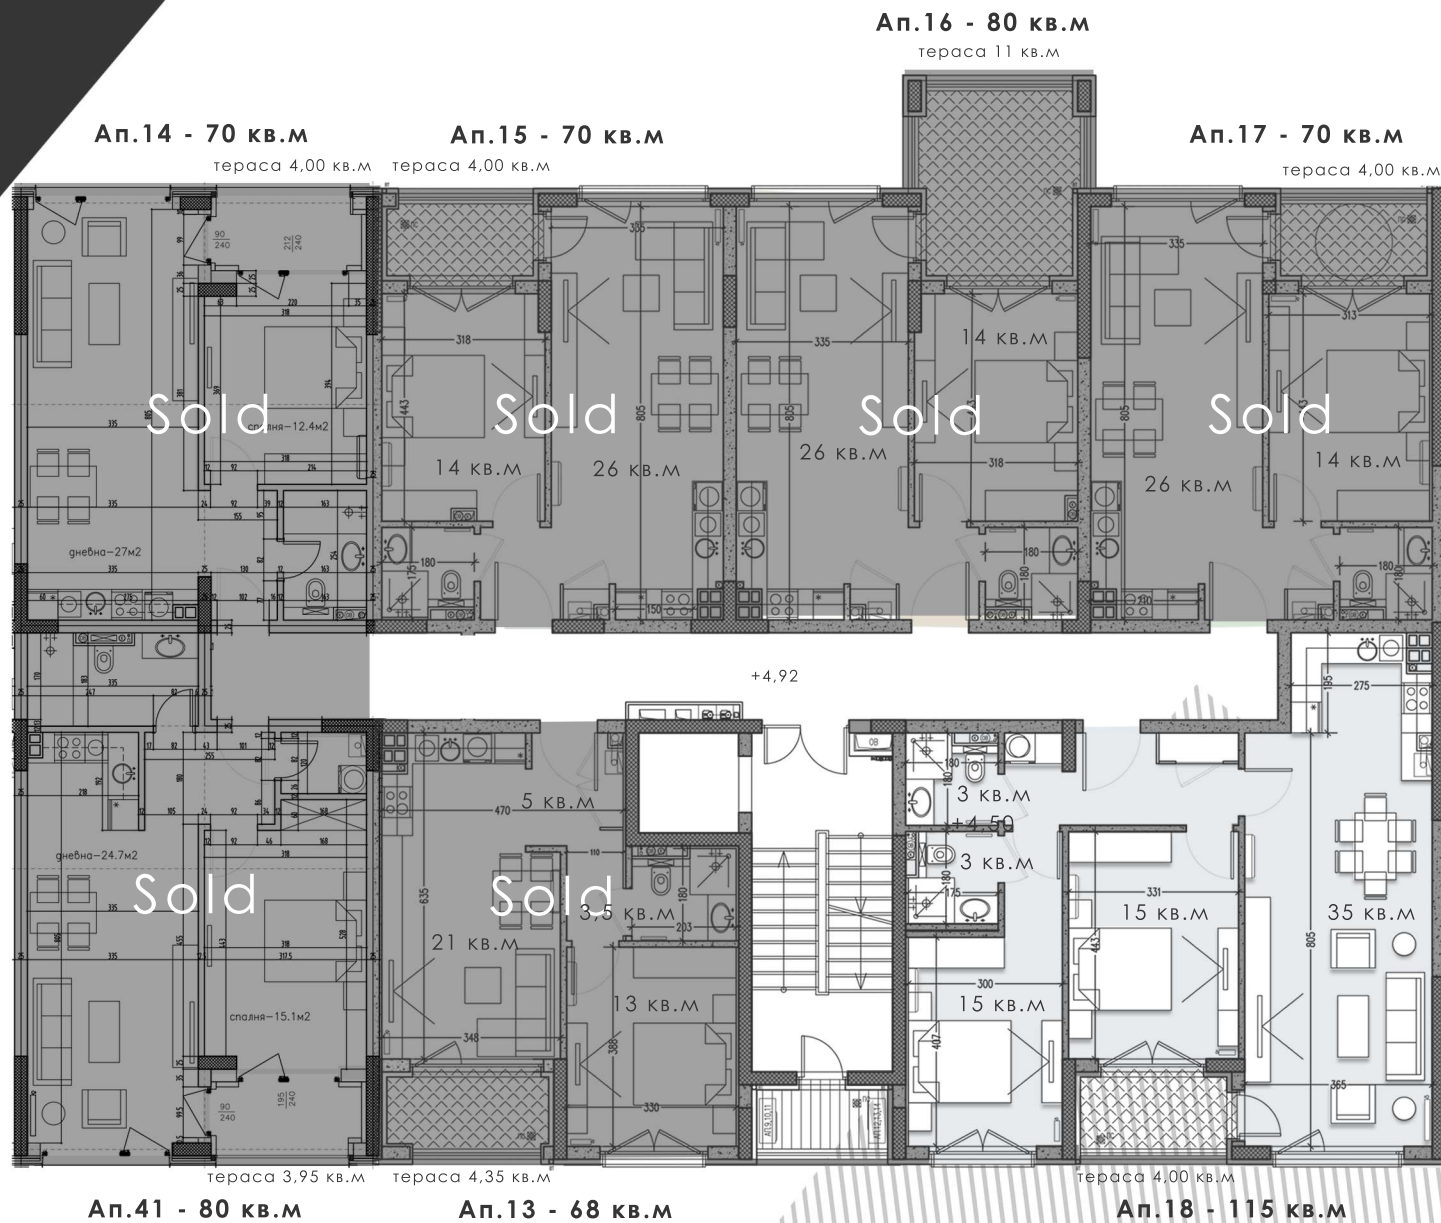


ВХОД 2

Этаж 4

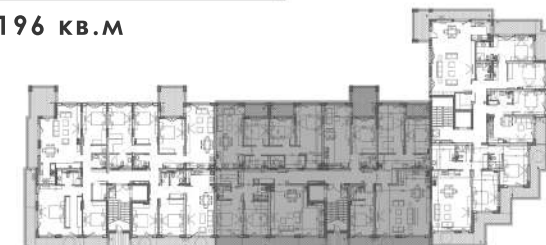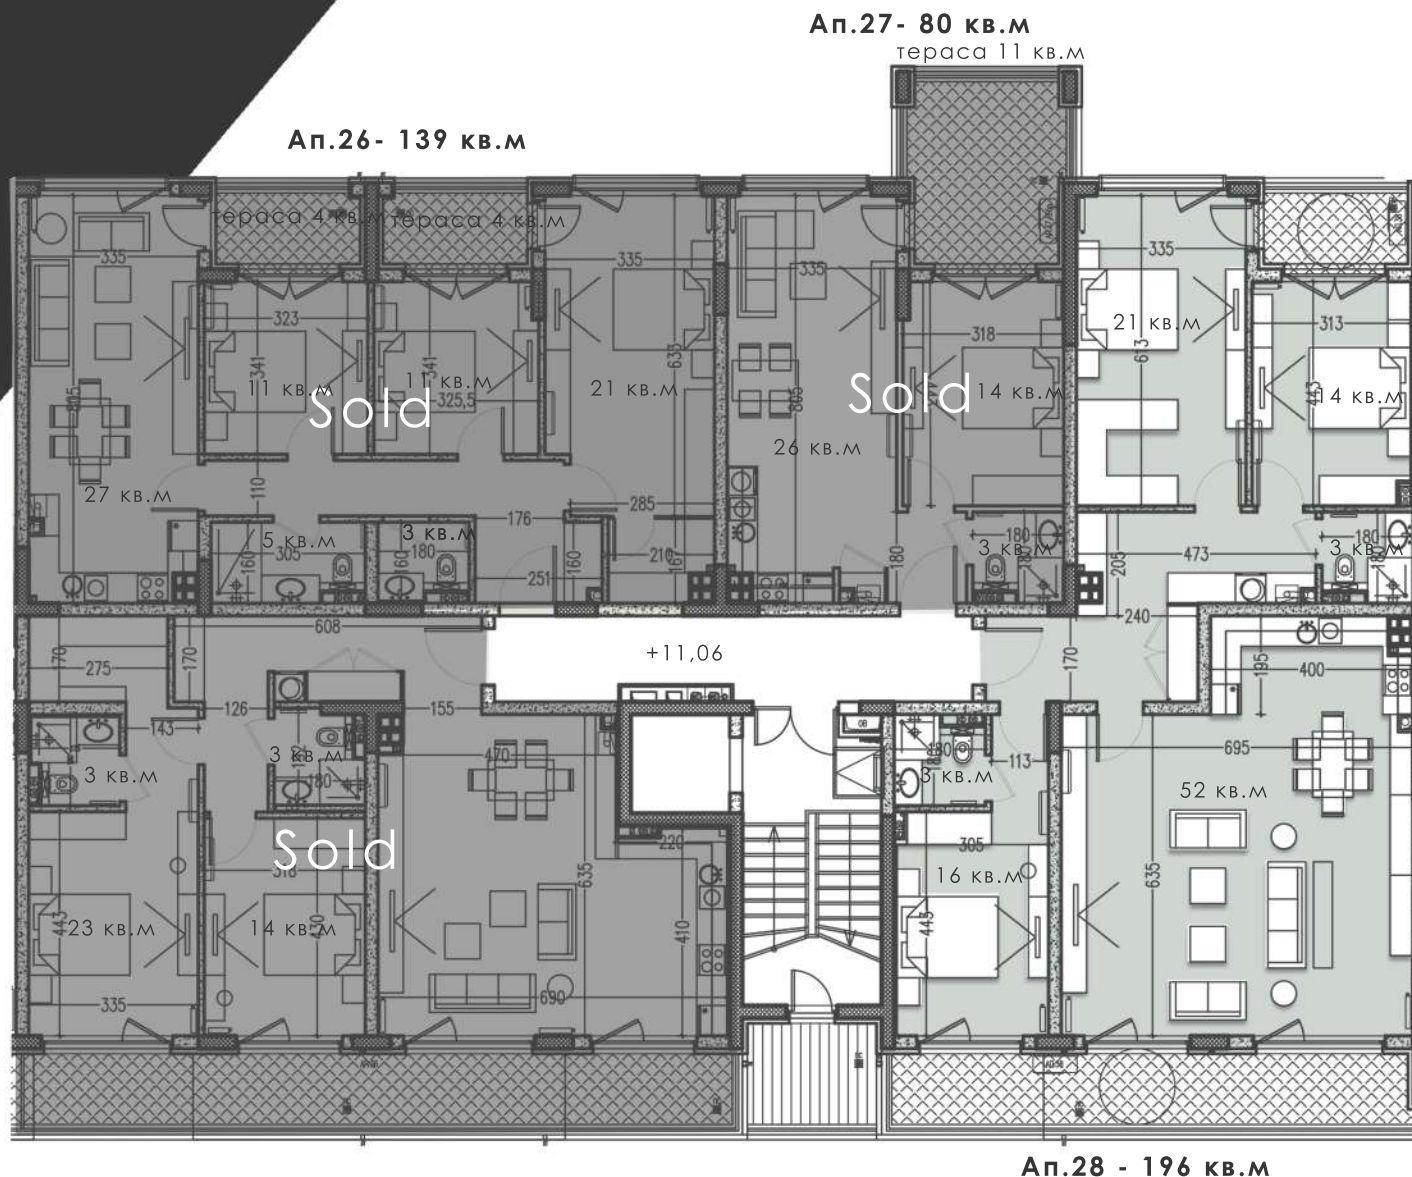

ВХОД 2

СУТЕРЕН

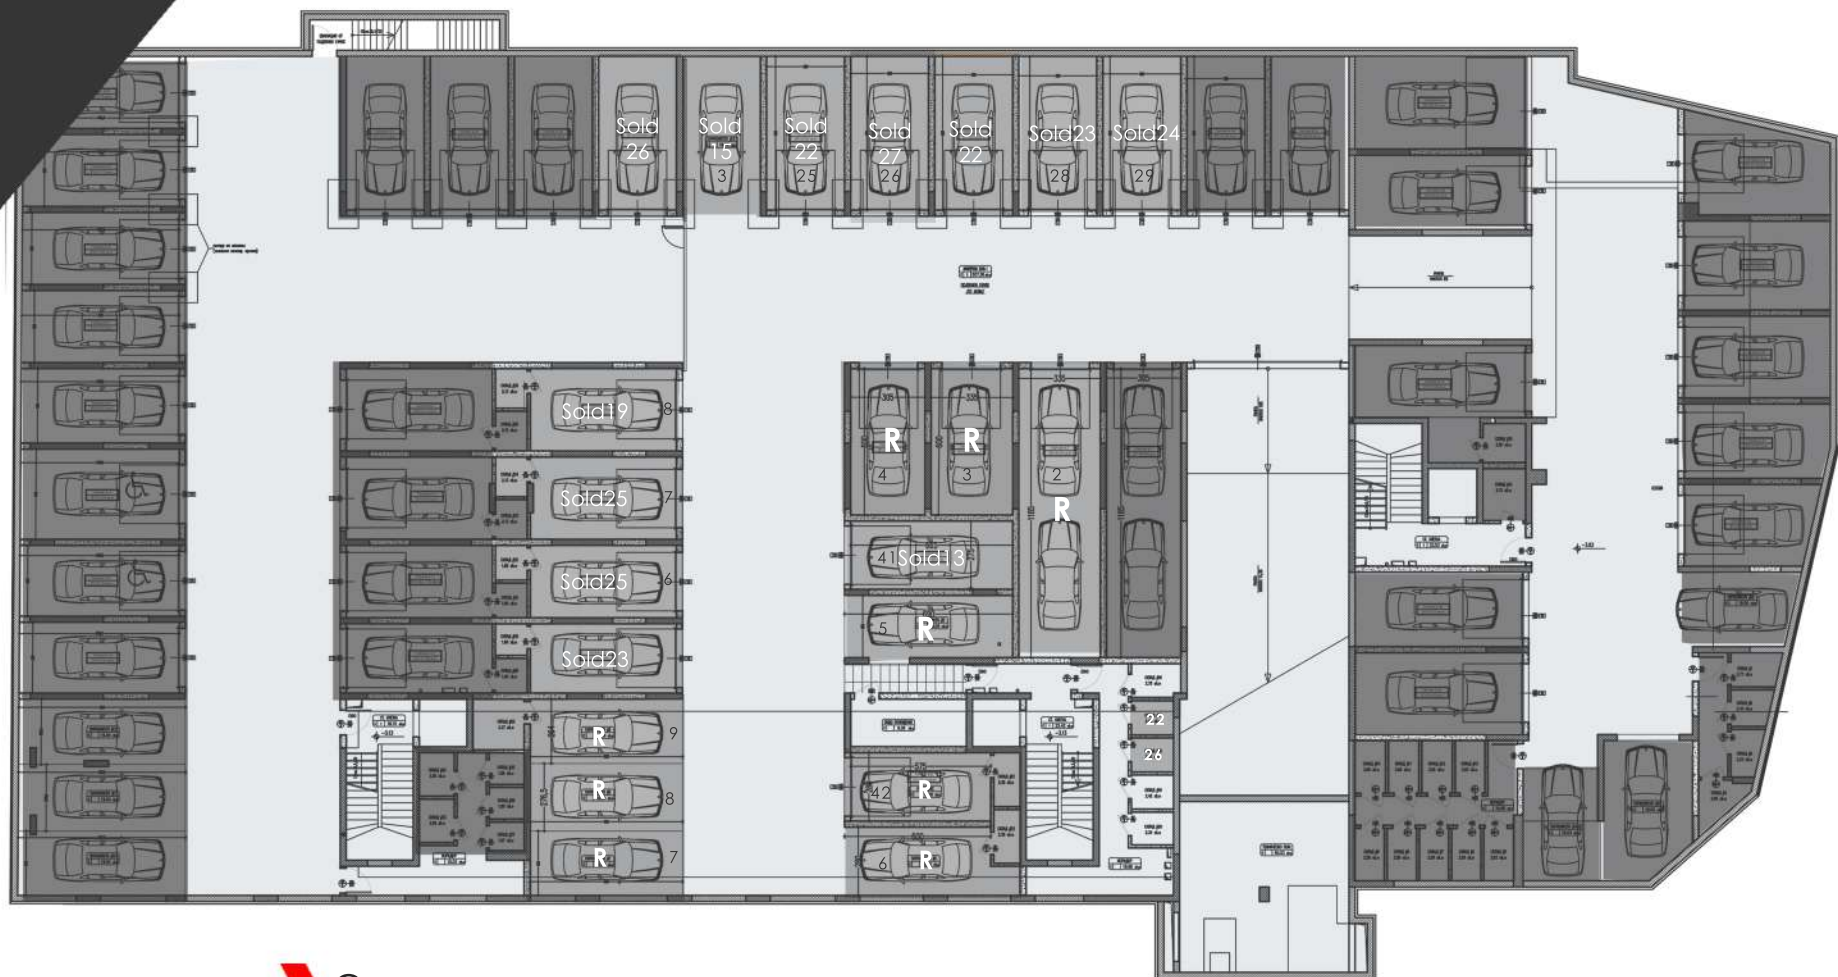

- Складови помещения;
- Единични и двойни гаражи;
- Паркоместа;
- Гаражи с прилежащ склад;