




Схема на покривните линии M1:50

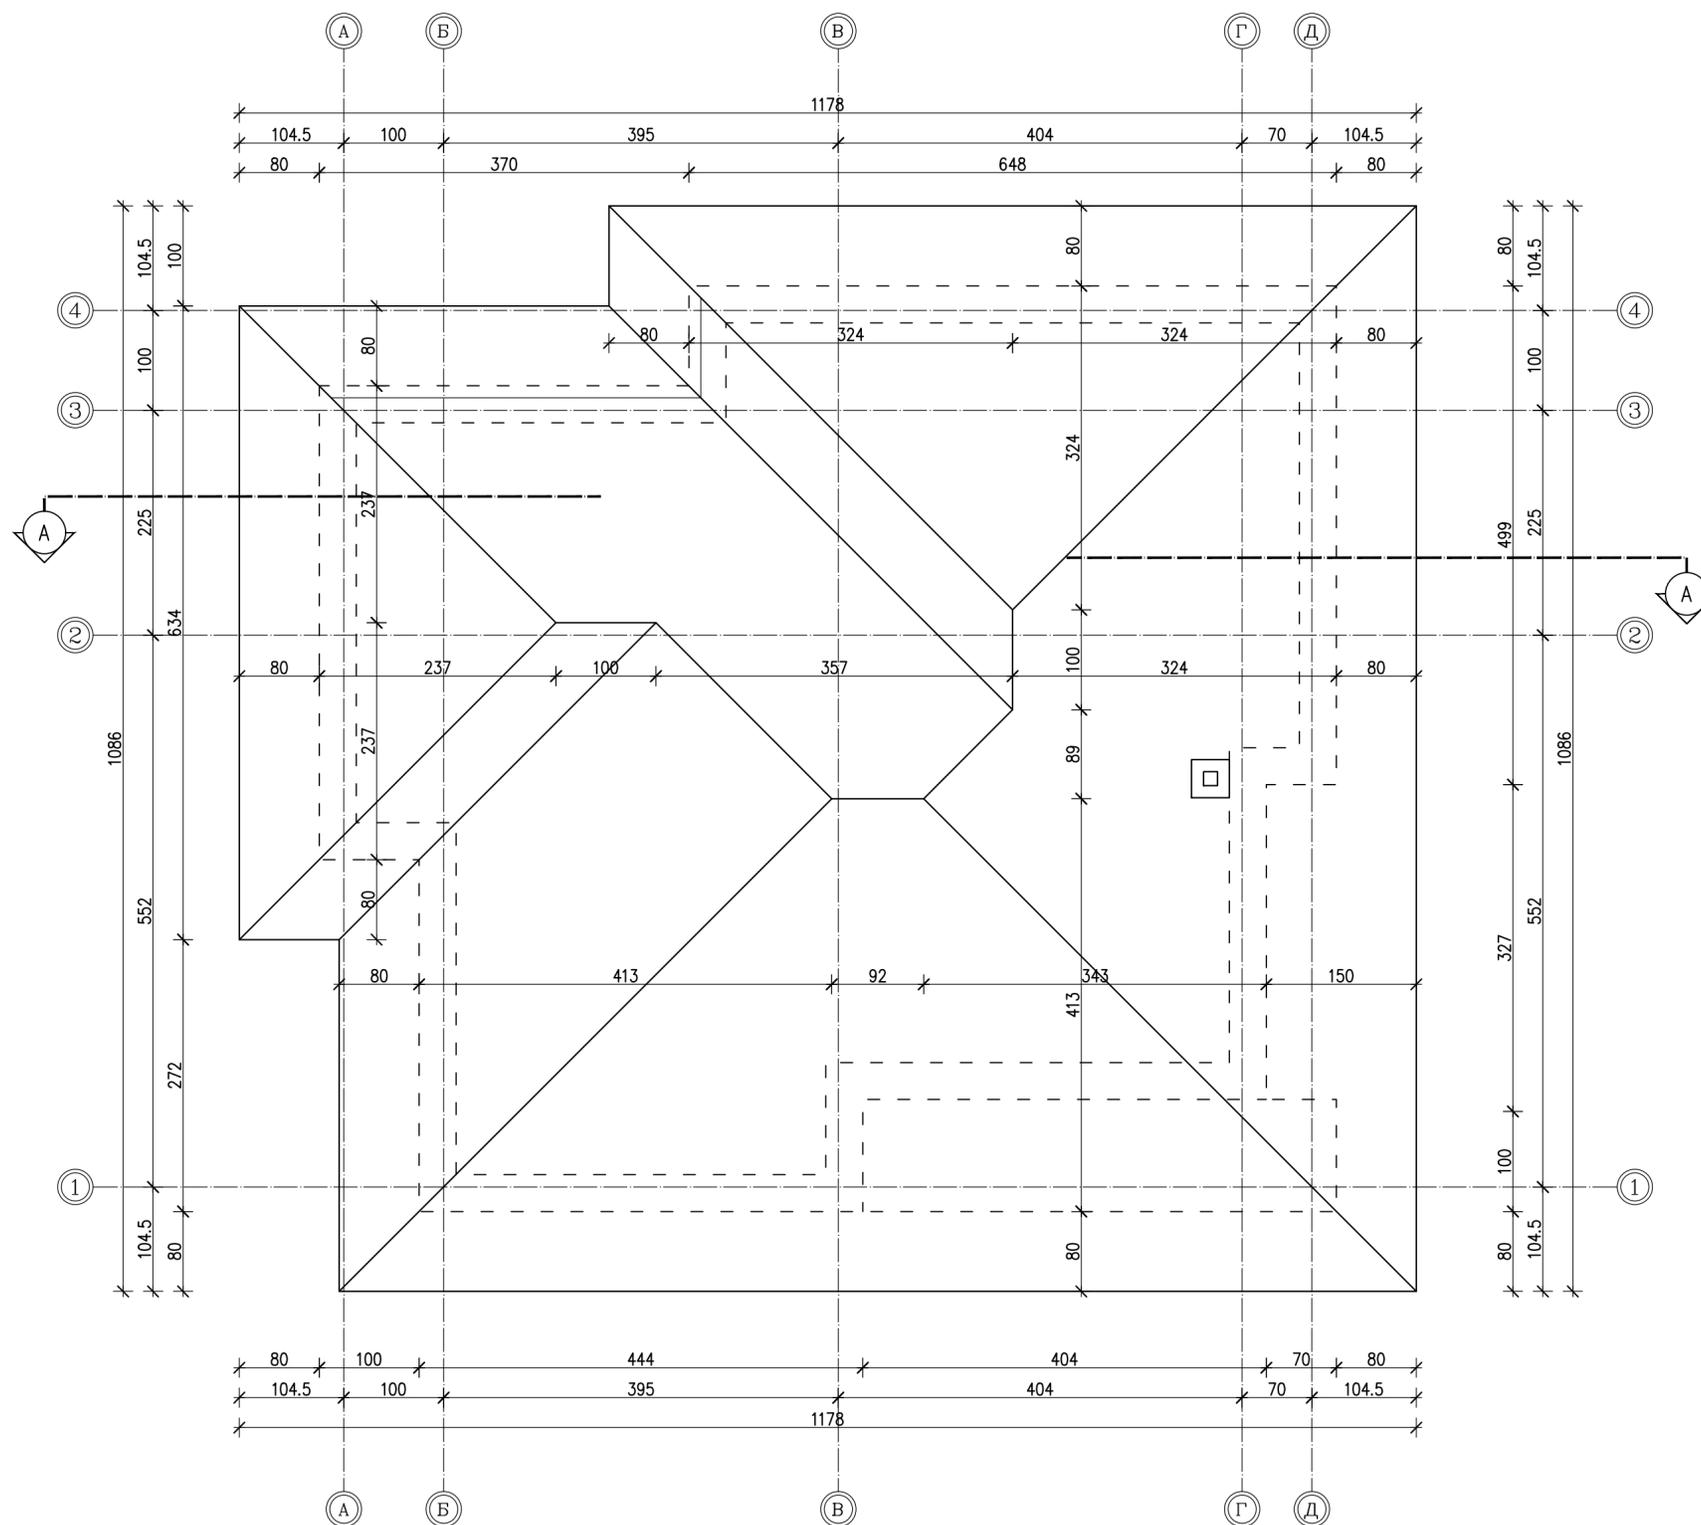

1. Всички размери са в см;
2. Размерите на всички отвори и помещения са зидарски.
3. За всички колони и шайби да се гледат конструктивните планове;
4. При неясноти по време на строителството да се търсят проектантите;
5. Относителната кота $\pm 0,00$ е равна на абсолютната кота 660,60м;
6. Абсолютните коти по всички ъгли на сградата са дадени на вертикалната планировка;
7. Всички външни зидове с дебелина 25 см са предвидени с керамични тухли; всички стени 25 см и 12 см, разделящи отделните помещения, са предвидени с керамични тухли;
8. Височината на вратите и подпрозоречните парапети да се мери от ниво готов под
9. Инсталационните отвори да се съгласуват с проектираните инсталации.
10. Топлоизолацията по външните стени да бъде 12 см EPS/каменна вата, отвън с декоративна мазилка, дървена обшивка, каменна облицовка или по детайл на фирмата производител;
11. Обръщането с топлоизолация по отворите да се изпълни с 5см EPS.
14. Всички топлоизолационни работи да се изпълнят по ОВК проекта
15. Всички прозорци с подпрозоречен парапет по-нисък от 85см от нивото на готовия под, да се снабдят с предпазен парапет на височина 90 см от нивото на готовия под.
16. Всички парапети на балкони, тераси, лоджии, външни стълби, френски прозорци и др. открити пространства на височина по-голяма от 70см от терена да се снабдят с предпазни парапети.
Парапетът да е с височина 1,05 м от нивото на готовия под.
Да не се допускат хоризонтални елементи при ажурните парапети.
17. Дограмата да се изпълни по приложената спецификация.
18. Детайлите да се изпълнят по приложените чертежи или по указанията на водещия проектант.
19. Всички инсталационни отвори да се замоноплят при всяко етажно ниво с негорим материал.
20. Стрелките при стълбища и рампи сочат посоката на изкачване.
21. Стрелките при покриви и терени сочат посоката на отводняване.
22. Дървеният материал за всички декоративни елементи да бъде третиран с еднокомпонентно или двукомпонентно набъбващо покритие с граница пожароустойчивост от минимум 60 минути;
23. Всяка промяна на проекта по време на неговото изпълнение да се съгласува предварително с проектанта.
24. При възникване на въпроси по време на строителството, да се потърси проектанта по съответната част.