

**КОТА -3.00 ТАБЛИЦА НА ДОВЪРШИТЕЛНИТЕ РАБОТИ И ПОЩЕМЕНИЯ**


№	КВ.М.	ПОМЕЩЕНИЕ:	ПОД:	СТЕНИ:	ТАВАН:
<b>ОБЩИ ЧАСТИ</b>					
зп	23.43	ОБЩИ ЧАСТИ			
01	17.81	СТЪЛБИЩЕ	ГРАНИТОГРЕС	ЛАТЕКС.	ЛАТЕКС
02	2.80	АСАНСЬОР			
02	4.70	ЕВАКУАЦИОННО СТЪЛБИЩЕ			
<b>Г 10</b>					
зп	23.43	ГАРАЖ			
01	21.24	ГАРАЖ	ШЛАЙФАН БЕТОН	ГИПСОВА МАЗИЛКА	ГИПСОВА МАЗИЛКА
<b>Г 11</b>					
зп	23.43	ГАРАЖ			
01	21.19	ГАРАЖ	ШЛАЙФАН БЕТОН	ГИПСОВА МАЗИЛКА	ГИПСОВА МАЗИЛКА
<b>Г 12</b>					
зп	27.69	ГАРАЖ			
01	25.19	ГАРАЖ	ШЛАЙФАН БЕТОН	ГИПСОВА МАЗИЛКА	ГИПСОВА МАЗИЛКА
<b>Г 13</b>					
зп	28.18	ГАРАЖ			
01	25.99	ГАРАЖ	ШЛАЙФАН БЕТОН	ГИПСОВА МАЗИЛКА	ГИПСОВА МАЗИЛКА
<b>Г 14</b>					
зп	22.05	ГАРАЖ			
01	20.16	ГАРАЖ	ШЛАЙФАН БЕТОН	ГИПСОВА МАЗИЛКА	ГИПСОВА МАЗИЛКА
<b>Г 15</b>					
зп	18.37	ГАРАЖ			
01	16.65	ГАРАЖ	ШЛАЙФАН БЕТОН	ГИПСОВА МАЗИЛКА	ГИПСОВА МАЗИЛКА
<b>Г 16</b>					
зп	20.21	ГАРАЖ			
01	18.41	ГАРАЖ	ШЛАЙФАН БЕТОН	ГИПСОВА МАЗИЛКА	ГИПСОВА МАЗИЛКА
<b>ОБЩИ ЧАСТИ ГАРАЖ</b>					
зп	260.47	ОБЩИ ЧАСТИ			
01	198.50	МАНЕВРЕНА ЗОНА	ШЛАЙФАН БЕТОН	ГИПСОВА МАЗИЛКА	ГИПСОВА МАЗИЛКА
02	22.95	АСАНСЬОР АВТОМОБИЛИ	ШЛАЙФАН БЕТОН	ГИПСОВА МАЗИЛКА	ГИПСОВА МАЗИЛКА
<b>ПМ 01</b>					
зп	20.89	ПАРКОМЯСТО			
01	20.89	ПАРКОМЯСТО	ШЛАЙФАН БЕТОН	ГИПСОВА МАЗИЛКА	ГИПСОВА МАЗИЛКА
<b>ПМ 02</b>					
зп	12.50	ПАРКОМЯСТО			
01	12.50	ПАРКОМЯСТО	ШЛАЙФАН БЕТОН	ГИПСОВА МАЗИЛКА	ГИПСОВА МАЗИЛКА
<b>ПМ 03</b>					
зп	12.50	ПАРКОМЯСТО			
01	12.50	ПАРКОМЯСТО	ШЛАЙФАН БЕТОН	ГИПСОВА МАЗИЛКА	ГИПСОВА МАЗИЛКА
<b>ПМ 04</b>					
зп	12.50	ПАРКОМЯСТО			
01	12.50	ПАРКОМЯСТО	ШЛАЙФАН БЕТОН	ГИПСОВА МАЗИЛКА	ГИПСОВА МАЗИЛКА
<b>ПМ 05</b>					
зп	12.50	ПАРКОМЯСТО			
01	12.50	ПАРКОМЯСТО	ШЛАЙФАН БЕТОН	ГИПСОВА МАЗИЛКА	ГИПСОВА МАЗИЛКА
<b>ПМ 06</b>					
зп	12.50	ПАРКОМЯСТО			
01	12.50	ПАРКОМЯСТО	ШЛАЙФАН БЕТОН	ГИПСОВА МАЗИЛКА	ГИПСОВА МАЗИЛКА
<b>ПМ 07</b>					
зп	14.50	ПАРКОМЯСТО			
01	13.25	ПАРКОМЯСТО	ШЛАЙФАН БЕТОН	ГИПСОВА МАЗИЛКА	ГИПСОВА МАЗИЛКА

**ЛЕГЕНДА МАТЕРИАЛИ В РАЗРЕЗ**

	СТОМАНБЕТОНЕН ЕЛЕМЕНТ		ЦИМЕНТО-ПЕСЪЧНА ЗАМАЗКА
	АРМИРАН БЕТОН		ТОПЛОИЗОЛАЦИЯ
	ТУХЛЕНА ЗИДАРИЯ		ОБРАТЕН НАСИП
	ГАЗОБЕТОН		ТРАМБОВАНА ЗЕМНА ОСНОВА

**РАЗПРЕДЕЛЕНИЕ СУТЕРЕН  
КОТА -3.00**

ЗАСТРОЕНА ПЛОЩ КОТА -3.00 = 537.40 КВ.М.

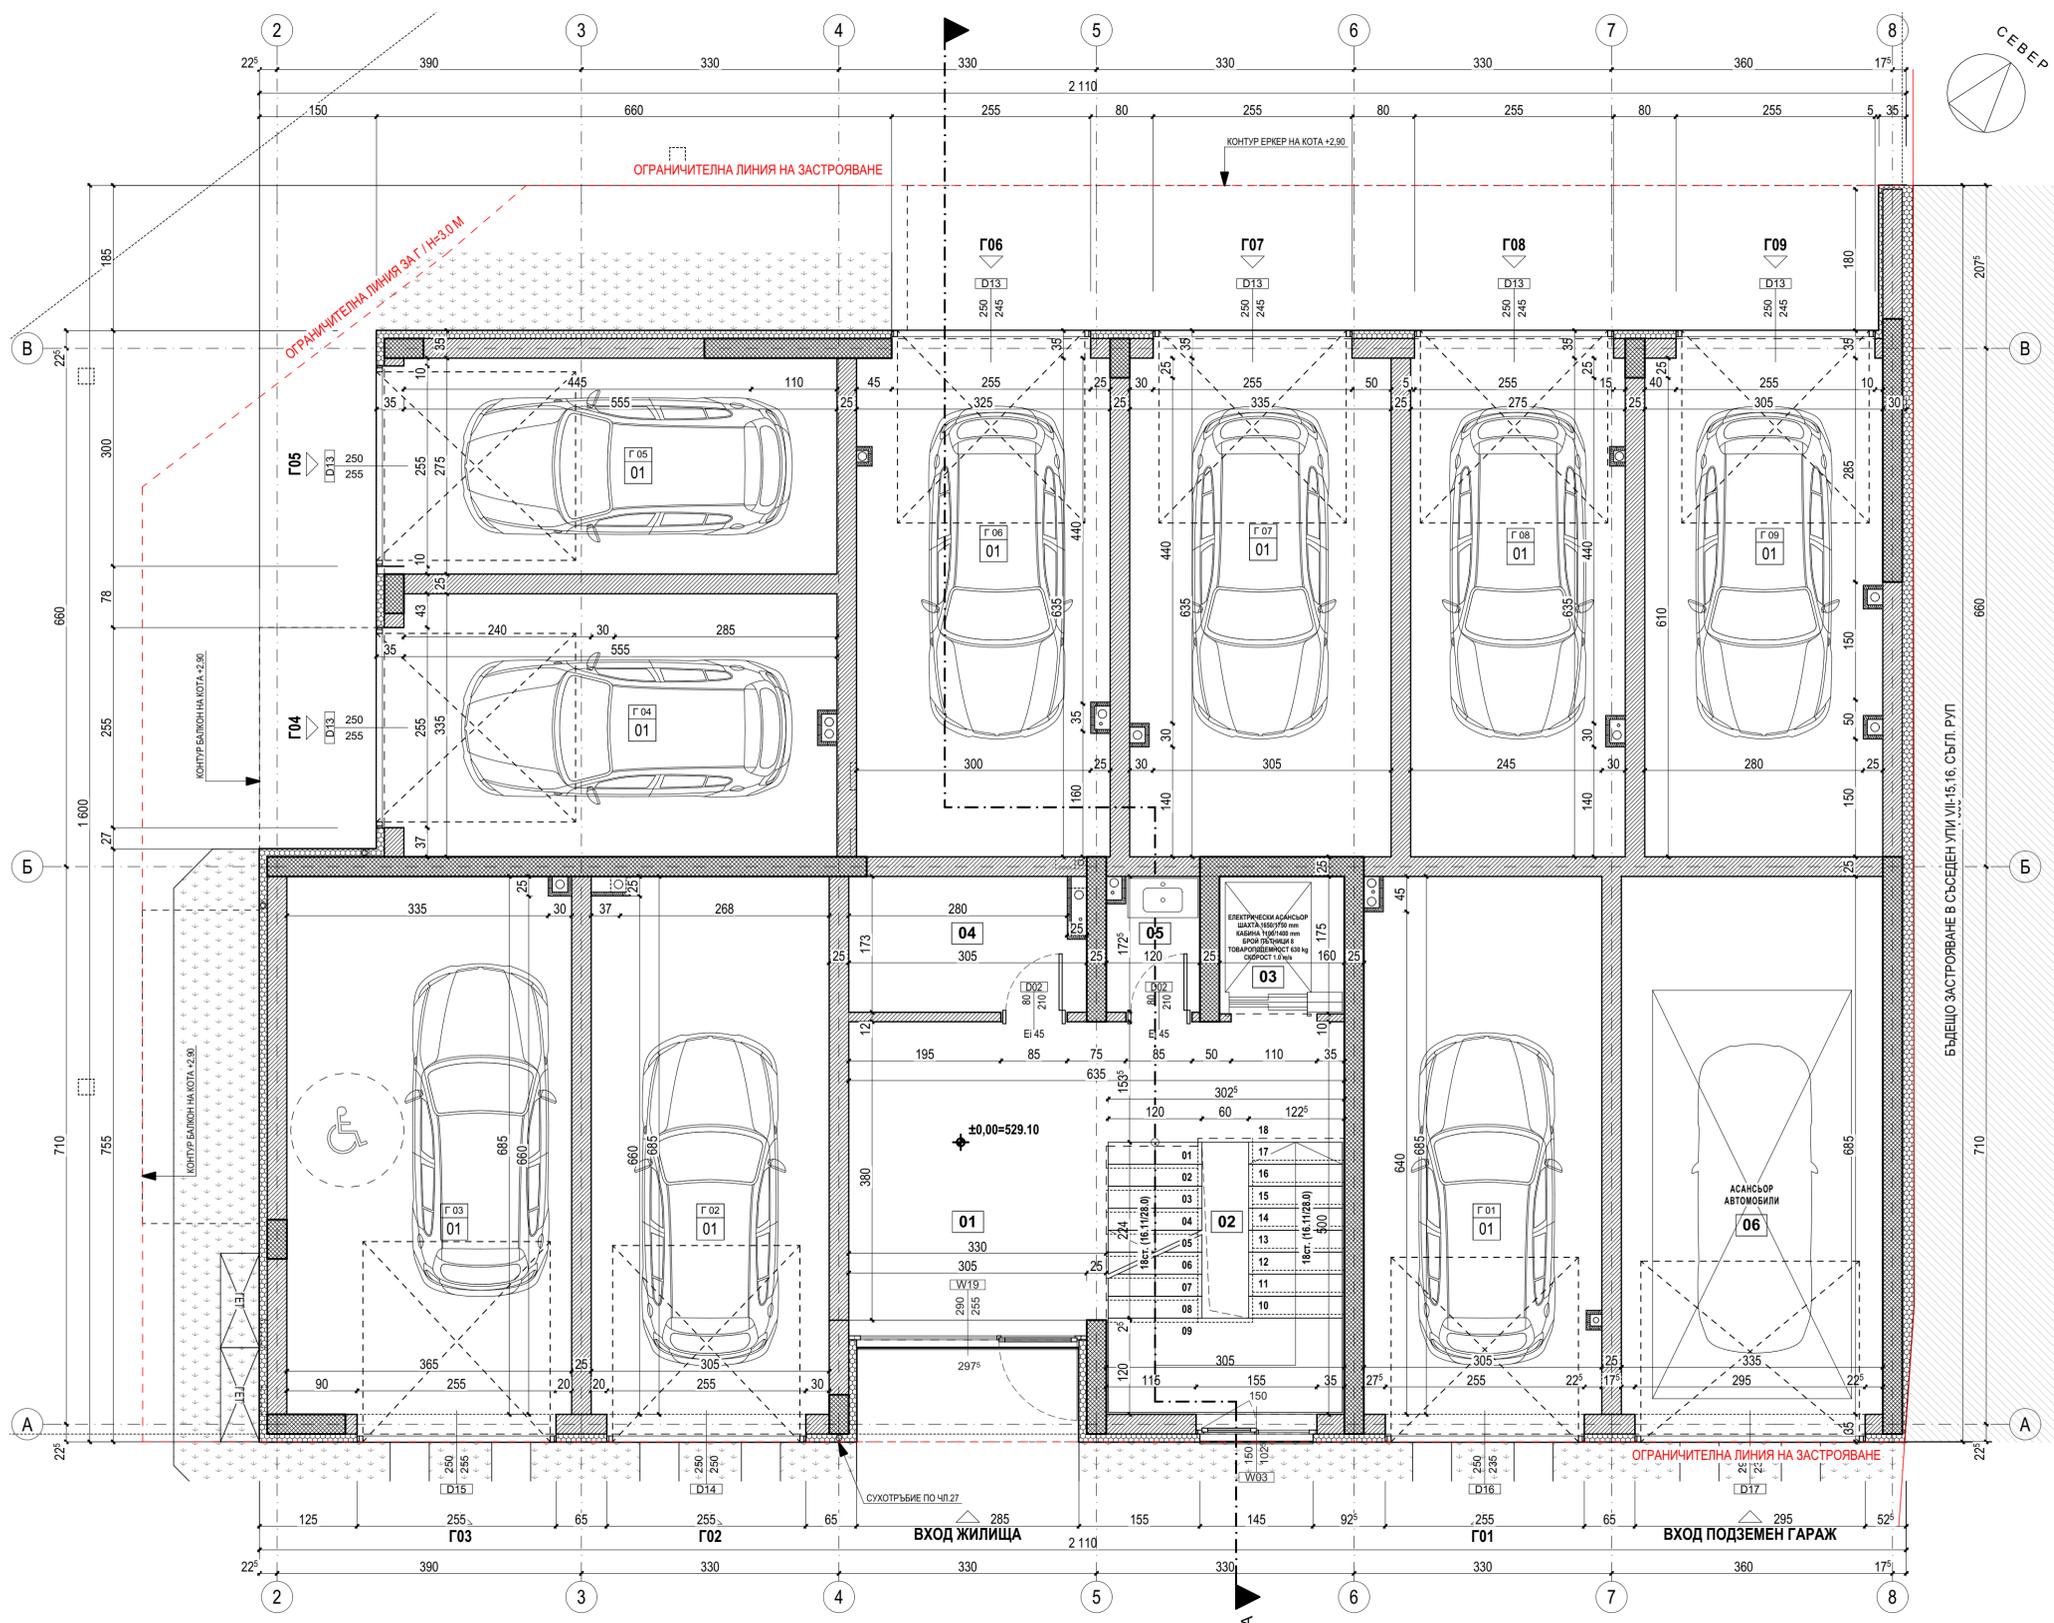


КОТА ±0.00 ТАБЛИЦА НА ДОВЪРШИТЕЛНИТЕ РАБОТИ И ПОМЕЩЕНИЯ					
№	КВ.М.	ПОМЕЩЕНИЕ:	ПОД:	СТЕНИ:	ТАВАН:
<b>ОБЩИ ЧАСТИ</b>					
ЗП	44,65	ОБЩИ ЧАСТИ			
01	17,22	ВХОДНО ФОАЙЕ	ГРАНИТОГРЕС	ЛАТЕКС.	ОК.ТАВАН
02	10,57	СТЪЛБИЩЕ	ГРАНИТОГРЕС	ЛАТЕКС.	ЛАТЕКС
03	2,80	АСАНСЬОР			
04	5,08	ОБЩО ПОМЕЩЕНИЕ	ГРАНИТОГРЕС	ЛАТЕКС.	ОК.ТАВАН
05	2,08	АУСГУС	ГРАНИТОГРЕС	ЛАТЕКС.	ОК.ТАВАН
<b>ОБЩИ ЧАСТИ АСАНСЬОР АВТ.</b>					
ЗП	29,49	ОБЩИ ЧАСТИ АСАНСЬОР АВТ.			
06	23,76	АСАНСЬОР АВТОМОБИЛИ	ГРАНИТОГРЕС	ЛАТЕКС.	ОК.ТАВАН
<b>Г 01</b>					
ЗП	24,17	ГАРАЖ			
01	21,43	ГАРАЖ	ШЛАЙФАН БЕТОН	ГИПСОВА МАЗИЛКА	ГИПСОВА МАЗИЛКА
<b>Г 02</b>					
ЗП	24,44	ГАРАЖ			
01	21,47	ГАРАЖ	ШЛАЙФАН БЕТОН	ГИПСОВА МАЗИЛКА	ГИПСОВА МАЗИЛКА
<b>Г 03</b>					
ЗП	30,55	ГАРАЖ			
01	25,63	ГАРАЖ	ШЛАЙФАН БЕТОН	ГИПСОВА МАЗИЛКА	ГИПСОВА МАЗИЛКА
<b>Г 04</b>					
ЗП	21,69	ГАРАЖ			
01	19,18	ГАРАЖ	ШЛАЙФАН БЕТОН	ГИПСОВА МАЗИЛКА	ГИПСОВА МАЗИЛКА
<b>Г 05</b>					
ЗП	19,43	ГАРАЖ			
01	15,96	ГАРАЖ	ШЛАЙФАН БЕТОН	ГИПСОВА МАЗИЛКА	ГИПСОВА МАЗИЛКА
<b>Г 06</b>					
ЗП	23,89	ГАРАЖ			
01	21,19	ГАРАЖ	ШЛАЙФАН БЕТОН	ГИПСОВА МАЗИЛКА	ГИПСОВА МАЗИЛКА
<b>Г 07</b>					
ЗП	24,57	ГАРАЖ			
01	21,90	ГАРАЖ	ШЛАЙФАН БЕТОН	ГИПСОВА МАЗИЛКА	ГИПСОВА МАЗИЛКА
<b>Г 08</b>					
ЗП	20,47	ГАРАЖ			
01	18,01	ГАРАЖ	ШЛАЙФАН БЕТОН	ГИПСОВА МАЗИЛКА	ГИПСОВА МАЗИЛКА
<b>Г 09</b>					
ЗП	22,52	ГАРАЖ			
01	19,92	ГАРАЖ	ШЛАЙФАН БЕТОН	ГИПСОВА МАЗИЛКА	ГИПСОВА МАЗИЛКА


ЗАСТРОЕНА ПЛОЩ КОТА ±0,00 = 285,89 КВ.М.

ЛЕГЕНДА МАТЕРИАЛИ В РАЗРЕЗ	
	СТОМАНОБЕТОНЕН ЕЛЕМЕНТ
	АРМИРАН БЕТОН
	ТУХЛЕНА ЗИДАРИЯ
	ГАЗОБЕТОН
	ЦИМЕНТО-ПЯСЪЧНА ЗАМАЗКА
	ТОПЛОИЗОЛАЦИЯ
	ОБРАТЕН НАСИП
	ТРАМБОВАНА ЗЕМНА ОСНОВА

**РАЗПРЕДЕЛЕНИЕ ПАРТЕР  
КОТА ±0.00**

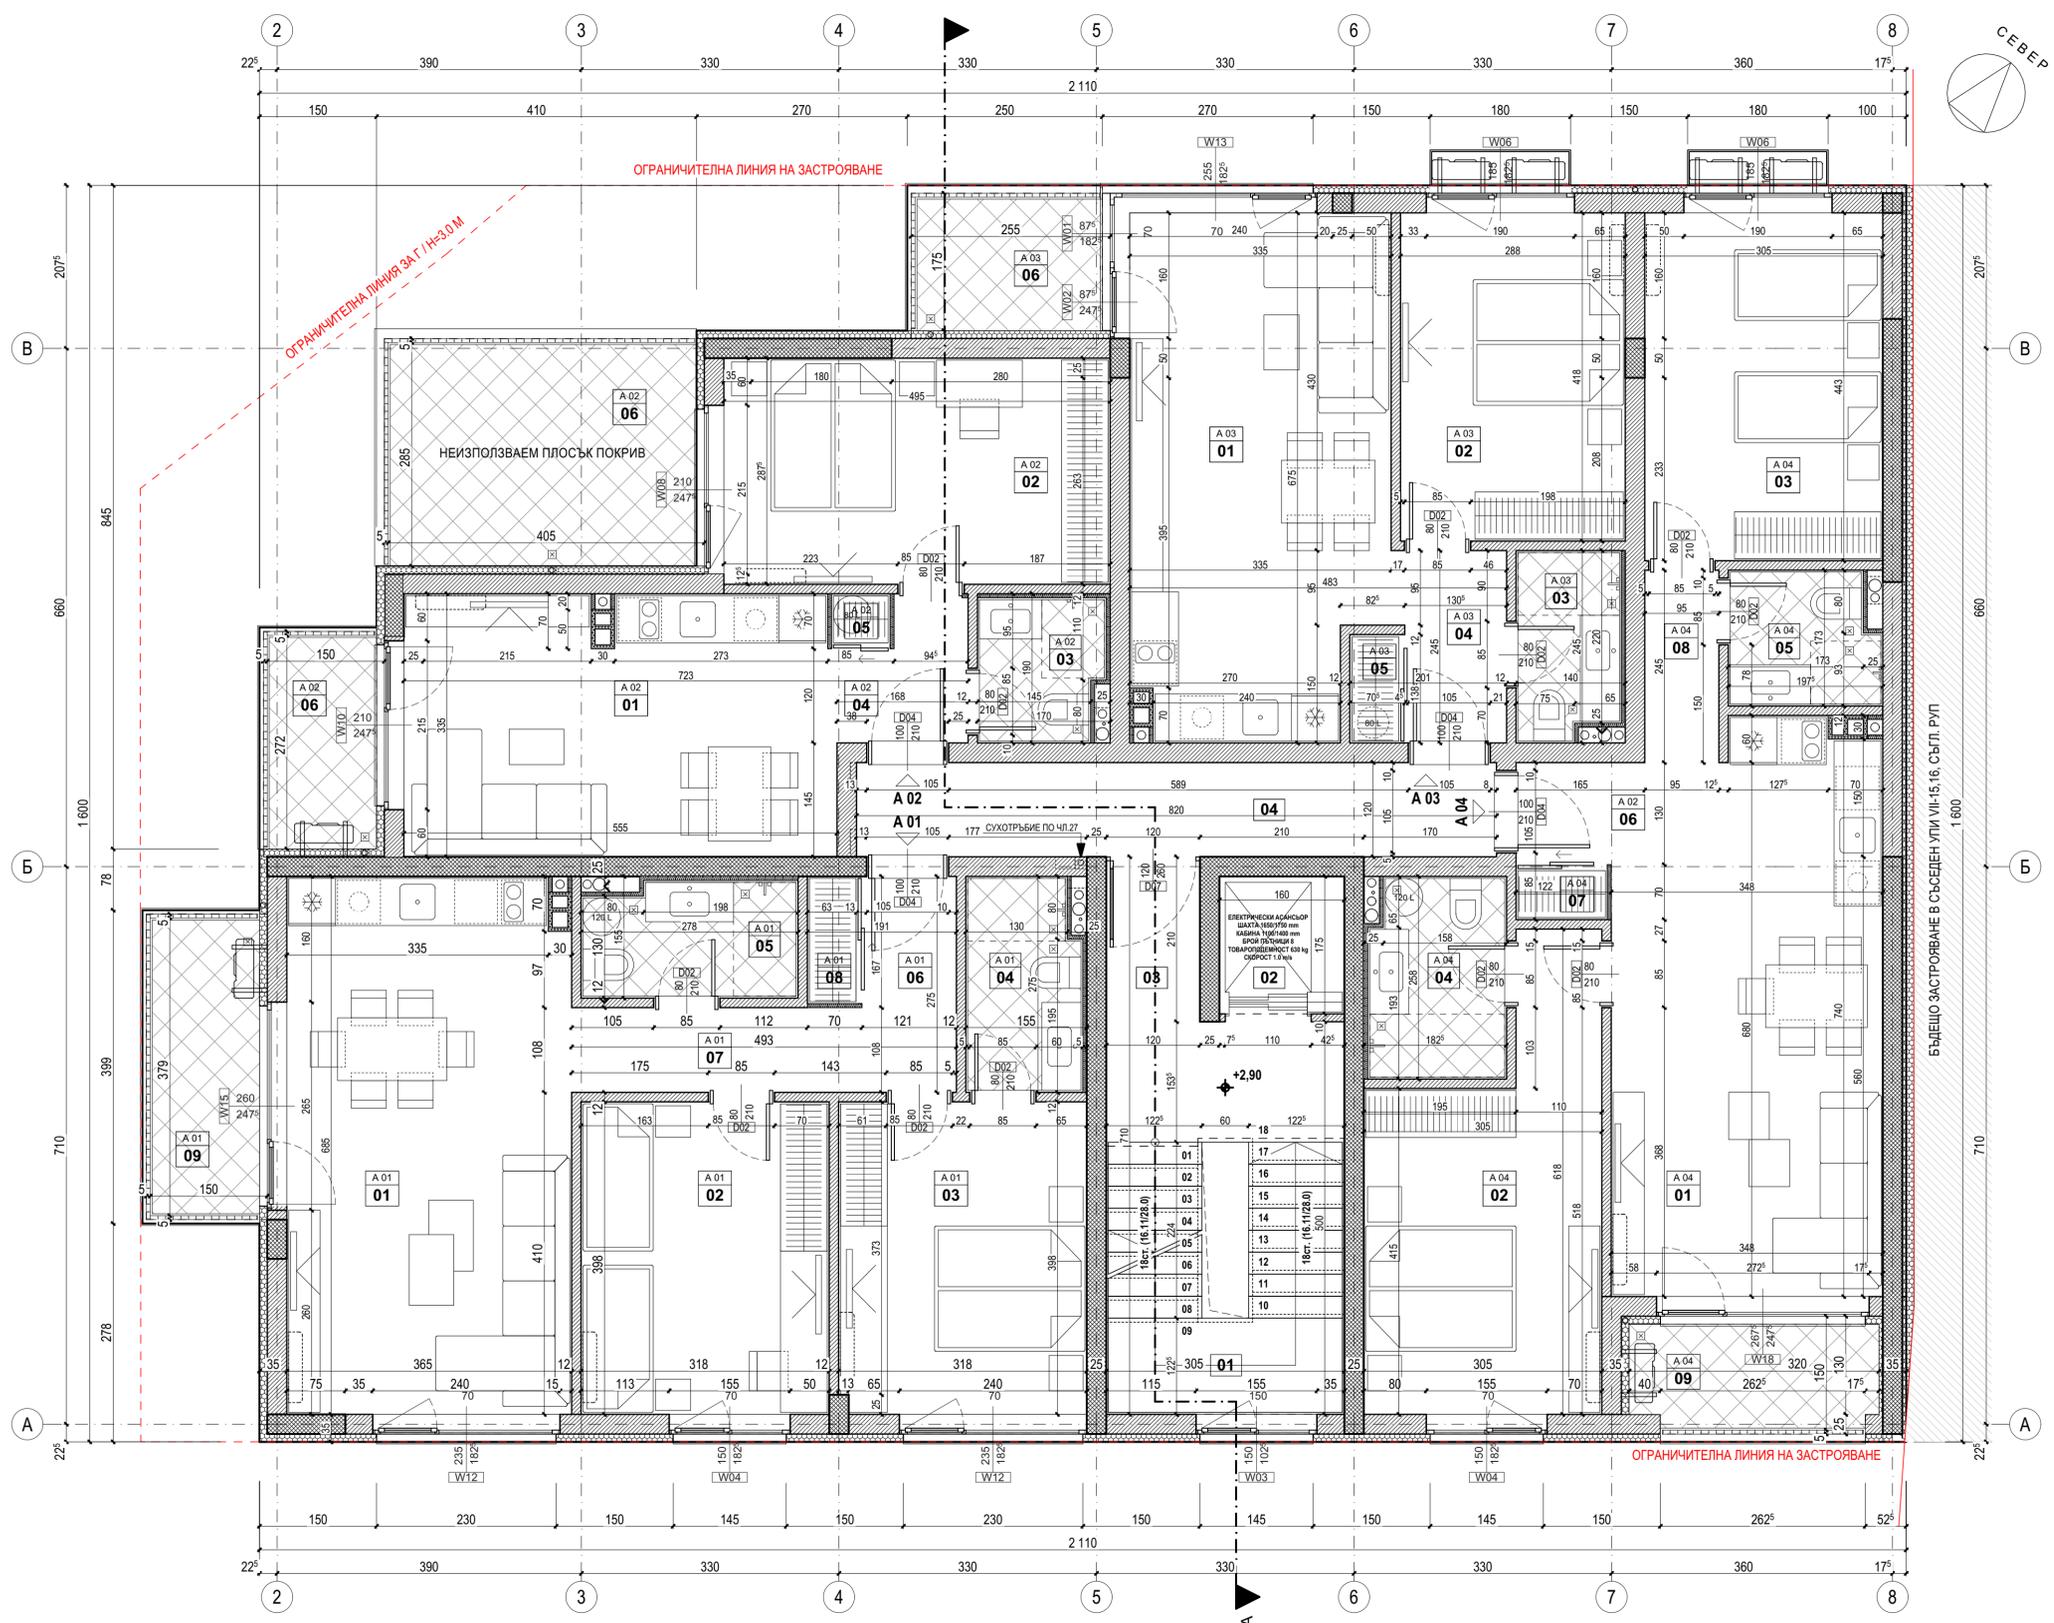


КОТА +2.90 ТАБЛИЦА ДОВЪРШИТЕЛНИ РАБОТИ И ПОМЕЩЕНИЯ					
№	КВ.М.	ПОМЕЩЕНИЕ:	ПОД:	СТЕНИ:	ТАВАН:
<b>ОБЩИ ЧАСТИ</b>					
01	10,57	СТЪЛБИЩЕ	ГРАНИТОГРЕС	ЛАТЕКС.	ЛАТЕКС
02	2,80	АСАНСЬОР			
03	7,14	ПРЕДВЕРИЕ	ГРАНИТОГРЕС	ЛАТЕКС.	ЛАТЕКС
04	9,84	КОРИДОР	ГРАНИТОГРЕС	ЛАТЕКС.	ОК.ТАВАН
<b>A 01</b>					
ЗП	84,88	АПАРТАМЕНТ			
01	24,79	ДНЕВНА С КУХН. БОКС	ПАРКЕТ	ЛАТЕКС	ЛАТЕКС
02	12,66	СПАЛНЯ	ПАРКЕТ	ЛАТЕКС	ЛАТЕКС
03	12,62	СПАЛНЯ	ПАРКЕТ	ЛАТЕКС	ЛАТЕКС
04	3,75	БАНЯ И ТОАЛЕТНА	ГРАНИТОГРЕС	СТ. КЕРАМИКА	ЛАТЕКС
05	3,80	БАНЯ И ТОАЛЕТНА	ГРАНИТОГРЕС	СТ. КЕРАМИКА	ЛАТЕКС
06	2,02	АНТРЕ	ПАРКЕТ	ЛАТЕКС	ЛАТЕКС
07	5,32	КОРИДОР	ПАРКЕТ	ЛАТЕКС	ЛАТЕКС
08	1,17	СКЛАД	ПАРКЕТ	ЛАТЕКС	ЛАТЕКС
09	4,54	БАЛКОН	ГРАНИТОГРЕС	ФАСАДНА МАЗИЛКА	ФАСАДНА МАЗИЛКА
<b>A 02</b>					
ЗП	64,16	АПАРТАМЕНТ			
01	18,15	ДНЕВНА С КУХН. БОКС	ПАРКЕТ	ЛАТЕКС	ЛАТЕКС
02	14,26	СПАЛНЯ	ПАРКЕТ	ЛАТЕКС	ЛАТЕКС
03	2,72	БАНЯ И ТОАЛЕТНА	ГРАНИТОГРЕС	СТ. КЕРАМИКА	ЛАТЕКС
04	2,83	АНТРЕ	ПАРКЕТ	ЛАТЕКС	ЛАТЕКС
05	0,53	СКЛАД	ПАРКЕТ	ЛАТЕКС	ЛАТЕКС
06	3,34	БАЛКОН	ГРАНИТОГРЕС	ФАСАДНА МАЗИЛКА	ФАСАДНА МАЗИЛКА
07	3,54	АНТРЕ	ПАРКЕТ	ЛАТЕКС	ЛАТЕКС
08	10,49	БАЛКОН	ГРАНИТОГРЕС	ФАСАДНА МАЗИЛКА	ФАСАДНА МАЗИЛКА
<b>A 03</b>					
ЗП	52,91	АПАРТАМЕНТ			
01	21,43	ДНЕВНА С КУХН. БОКС	ПАРКЕТ	ЛАТЕКС	ЛАТЕКС
02	12,04	СПАЛНЯ	ПАРКЕТ	ЛАТЕКС	ЛАТЕКС
03	2,97	БАНЯ И ТОАЛЕТНА	ГРАНИТОГРЕС	СТ. КЕРАМИКА	ЛАТЕКС
04	3,36	АНТРЕ	ПАРКЕТ	ЛАТЕКС	ЛАТЕКС
05	0,97	СКЛАД	ПАРКЕТ	ЛАТЕКС	ЛАТЕКС
06	3,61	БАЛКОН	ГРАНИТОГРЕС	ФАСАДНА МАЗИЛКА	ФАСАДНА МАЗИЛКА
<b>A 04</b>					
ЗП	84,36	АПАРТАМЕНТ			
01	22,69	ДНЕВНА С КУХН. БОКС	ПАРКЕТ	ЛАТЕКС	ЛАТЕКС
02	14,89	СПАЛНЯ	ПАРКЕТ	ЛАТЕКС	ЛАТЕКС
03	13,51	СПАЛНЯ	ПАРКЕТ	ЛАТЕКС	ЛАТЕКС
04	4,25	БАНЯ И ТОАЛЕТНА	ГРАНИТОГРЕС	СТ. КЕРАМИКА	ЛАТЕКС
05	3,04	БАНЯ И ТОАЛЕТНА	ГРАНИТОГРЕС	СТ. КЕРАМИКА	ЛАТЕКС
07	0,82	СКЛАД	ПАРКЕТ	ЛАТЕКС	ЛАТЕКС
08	2,33	КОРИДОР	ПАРКЕТ	ЛАТЕКС	ЛАТЕКС
09	3,90	БАЛКОН	ГРАНИТОГРЕС	ФАСАДНА МАЗИЛКА	ФАСАДНА МАЗИЛКА

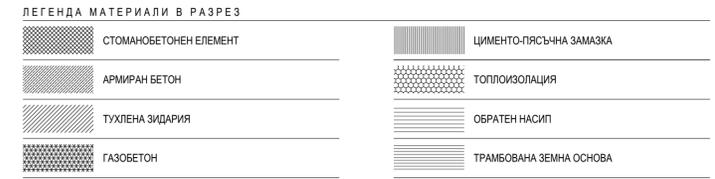

**РАЗПРЕДЕЛЕНИЕ ПЪРВИ ЕТАЖ**  
**КОТА +2.90**

ЗАСТРОЕНА ПЛОЩ КОТА +2.90 = 310,26 КВ.М.

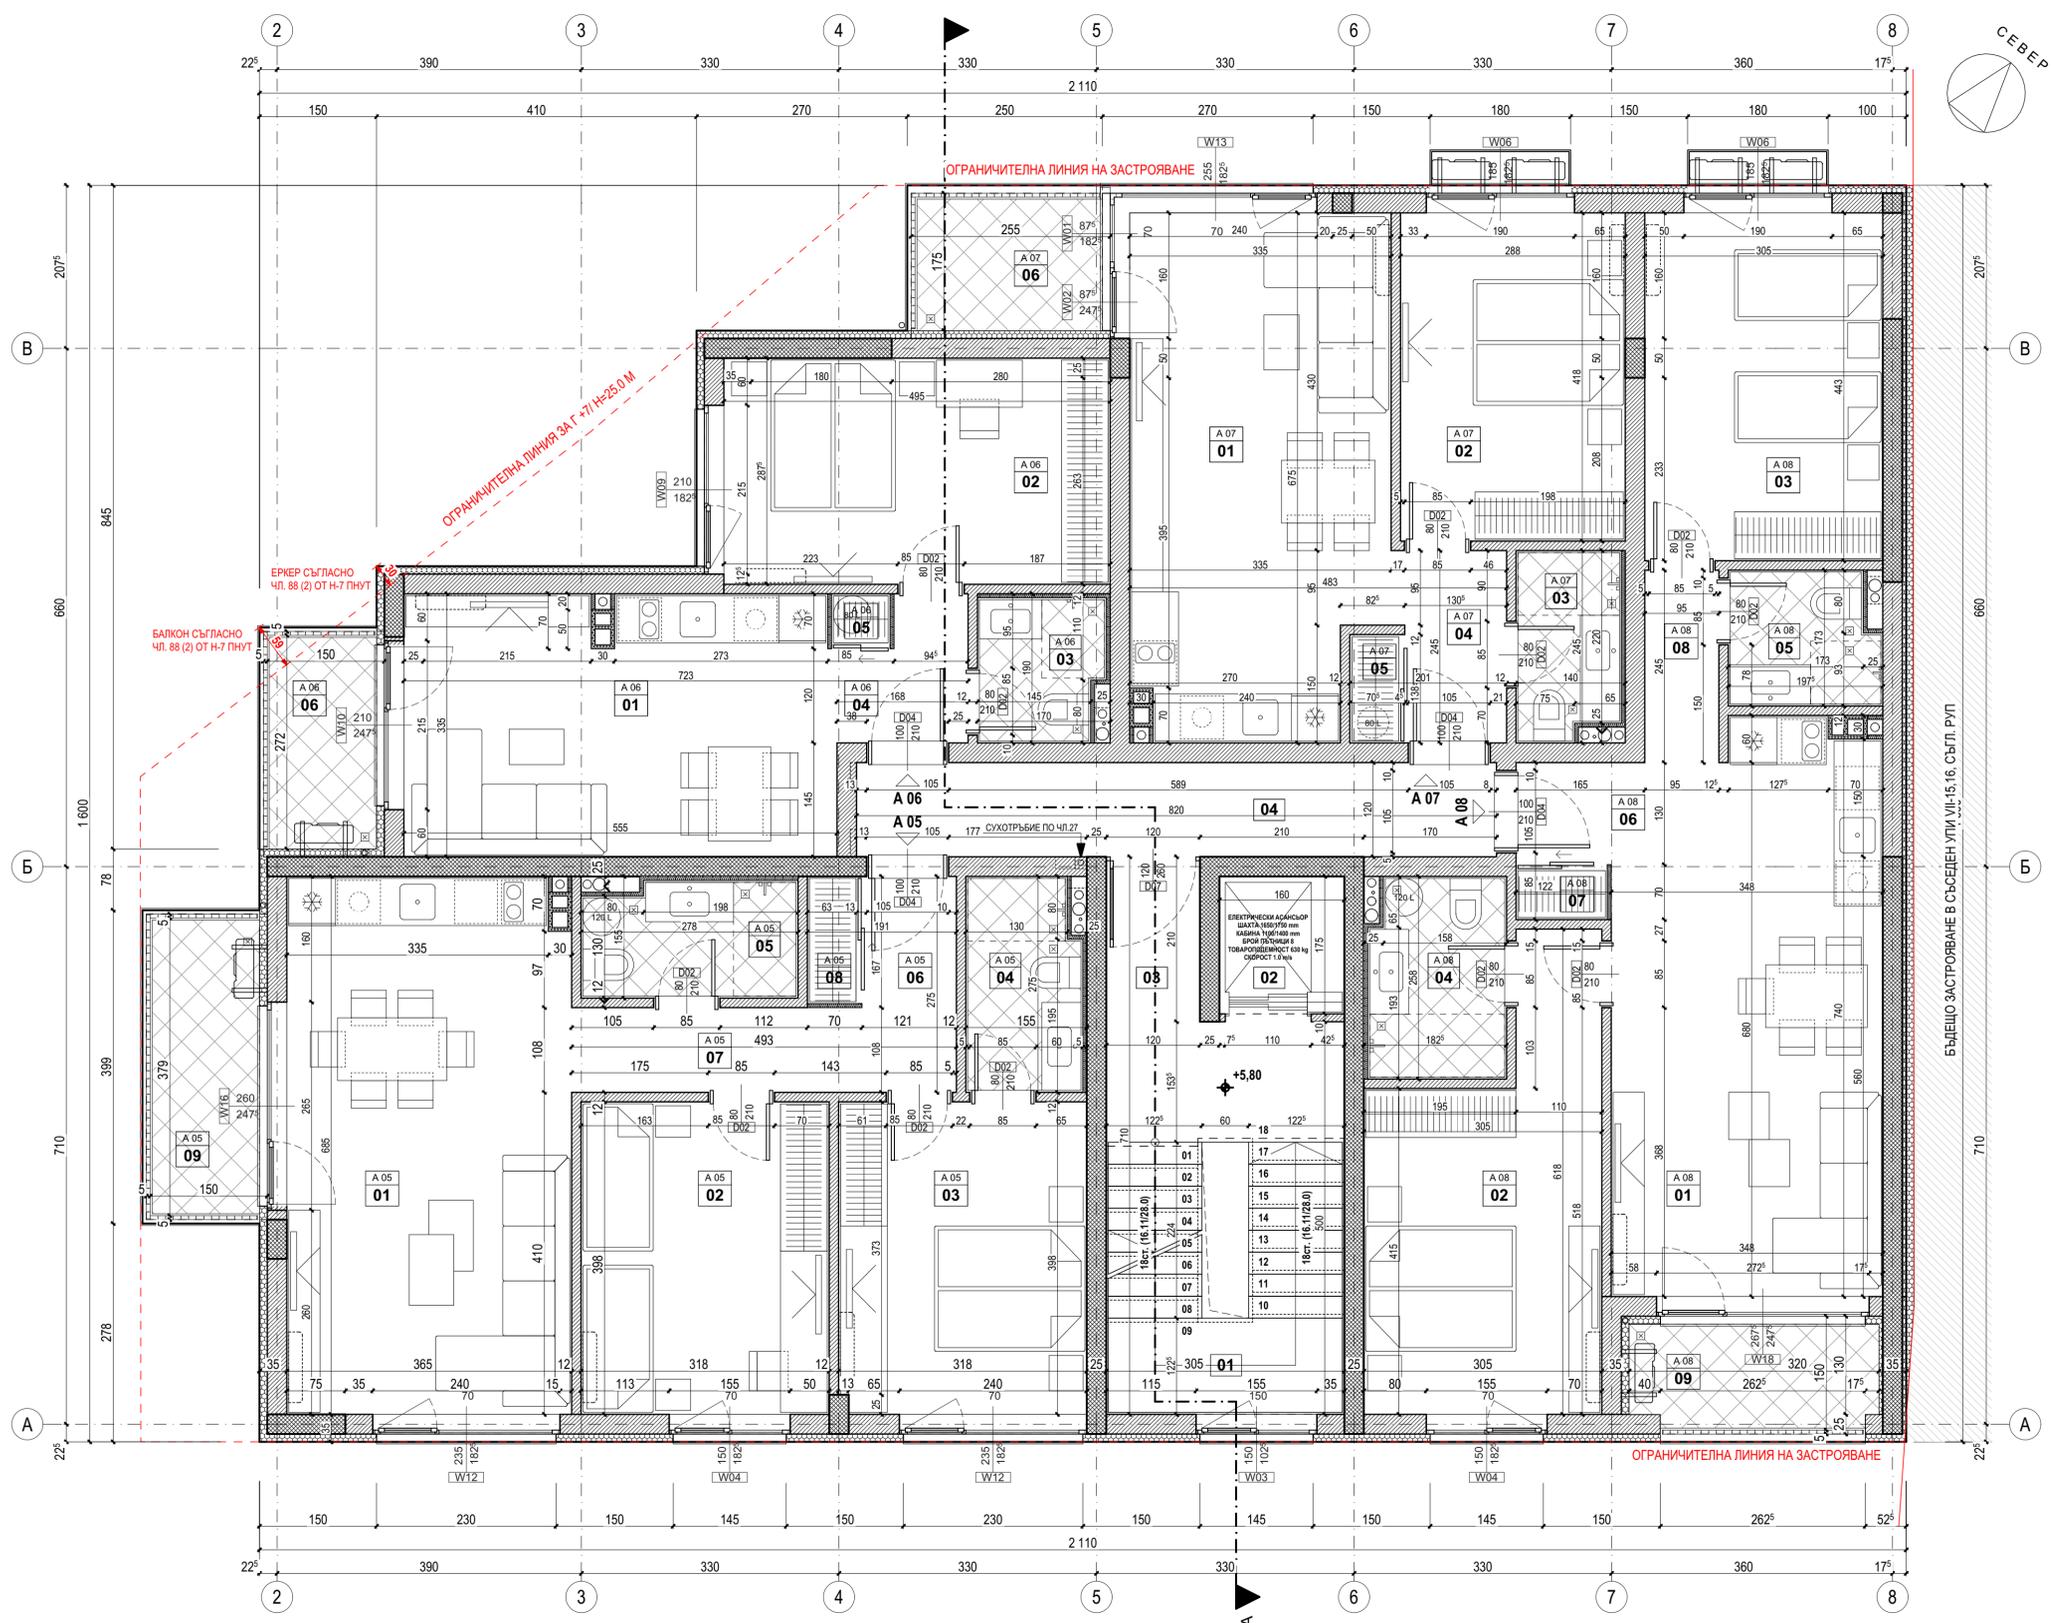


КОТА +5,80 ТАБЛИЦА НА ДОВЪРШИТЕЛНИТЕ РАБОТИ И ПОМЕЩЕНИЯ					
№	КВ.М.	ПОМЕЩЕНИЕ:	ПОД:	СТЕНИ:	ТАВАН:
<b>ОБЩИ ЧАСТИ</b>					
ЗП	36,43	ОБЩИ ЧАСТИ			
01	10,57	СТЪЛБИЩЕ	ГРАНИТОГРЕС	ЛАТЕКС.	ЛАТЕКС
02	2,80	АСАНСЬОР			
03	7,14	ПРЕДВЕРИЕ	ГРАНИТОГРЕС	ЛАТЕКС.	ЛАТЕКС
04	9,84	КОРИДОР	ГРАНИТОГРЕС	ЛАТЕКС.	ОК.ТАВАН
<b>А 05</b>					
ЗП	84,88	АПАРТАМЕНТ			
01	24,79	ДНЕВНА С КУХН. БОКС	ПАРКЕТ	ЛАТЕКС	ЛАТЕКС
02	12,66	СПАЛНЯ	ПАРКЕТ	ЛАТЕКС	ЛАТЕКС
03	12,62	СПАЛНЯ	ПАРКЕТ	ЛАТЕКС	ЛАТЕКС
04	3,75	БАНЯ И ТОАЛЕТНА	ГРАНИТОГРЕС	СТ. КЕРАМИКА	ЛАТЕКС
05	3,80	БАНЯ И ТОАЛЕТНА	ГРАНИТОГРЕС	СТ. КЕРАМИКА	ЛАТЕКС
06	2,02	АНТРЕ	ПАРКЕТ	ЛАТЕКС	ЛАТЕКС
07	5,32	КОРИДОР	ПАРКЕТ	ЛАТЕКС	ЛАТЕКС
08	1,17	СКЛАД	ПАРКЕТ	ЛАТЕКС	ЛАТЕКС
09	4,54	БАЛКОН	ГРАНИТОГРЕС	ФАСАДНА МАЗИЛКА	ФАСАДНА МАЗИЛКА
<b>А 06</b>					
ЗП	51,86	АПАРТАМЕНТ			
01	18,15	ДНЕВНА С КУХН. БОКС	ПАРКЕТ	ЛАТЕКС	ЛАТЕКС
02	14,26	СПАЛНЯ	ПАРКЕТ	ЛАТЕКС	ЛАТЕКС
03	2,72	БАНЯ И ТОАЛЕТНА	ГРАНИТОГРЕС	СТ. КЕРАМИКА	ЛАТЕКС
04	2,83	АНТРЕ	ПАРКЕТ	ЛАТЕКС	ЛАТЕКС
05	0,53	СКЛАД	ПАРКЕТ	ЛАТЕКС	ЛАТЕКС
06	3,34	БАЛКОН	ГРАНИТОГРЕС	ФАСАДНА МАЗИЛКА	ФАСАДНА МАЗИЛКА
<b>А 07</b>					
ЗП	52,91	АПАРТАМЕНТ			
01	21,43	ДНЕВНА С КУХН. БОКС	ПАРКЕТ	ЛАТЕКС	ЛАТЕКС
02	12,04	СПАЛНЯ	ПАРКЕТ	ЛАТЕКС	ЛАТЕКС
03	2,97	БАНЯ И ТОАЛЕТНА	ГРАНИТОГРЕС	СТ. КЕРАМИКА	ЛАТЕКС
04	3,36	АНТРЕ	ПАРКЕТ	ЛАТЕКС	ЛАТЕКС
05	0,97	СКЛАД	ПАРКЕТ	ЛАТЕКС	ЛАТЕКС
06	3,61	БАЛКОН	ГРАНИТОГРЕС	ФАСАДНА МАЗИЛКА	ФАСАДНА МАЗИЛКА
<b>А 08</b>					
ЗП	84,36	АПАРТАМЕНТ			
01	22,69	ДНЕВНА С КУХН. БОКС	ПАРКЕТ	ЛАТЕКС	ЛАТЕКС
02	14,89	СПАЛНЯ	ПАРКЕТ	ЛАТЕКС	ЛАТЕКС
03	13,51	СПАЛНЯ	ПАРКЕТ	ЛАТЕКС	ЛАТЕКС
04	4,25	БАНЯ И ТОАЛЕТНА	ГРАНИТОГРЕС	СТ. КЕРАМИКА	ЛАТЕКС
05	3,04	БАНЯ И ТОАЛЕТНА	ГРАНИТОГРЕС	СТ. КЕРАМИКА	ЛАТЕКС
06	3,54	АНТРЕ	ПАРКЕТ	ЛАТЕКС	ЛАТЕКС
07	0,82	СКЛАД	ПАРКЕТ	ЛАТЕКС	ЛАТЕКС
08	2,33	КОРИДОР	ПАРКЕТ	ЛАТЕКС	ЛАТЕКС
09	3,90	БАЛКОН	ГРАНИТОГРЕС	ФАСАДНА МАЗИЛКА	ФАСАДНА МАЗИЛКА

ЗАСТРОЕНА ПЛОЩ КОТА +5,80 = 310,26 КВ.М.

ЛЕГЕНДА МАТЕРИАЛИ В РАЗРЕЗ	
	СТОМАНОБЕТОНЕН ЕЛЕМЕНТ
	АРМИРАН БЕТОН
	ТУХЛЕНА ЗИДАРИЯ
	ГАЗОБЕТОН
	ЦИМЕНТО-ПЯСЪЧНА ЗАМАЗКА
	ТОПЛОИЗОЛАЦИЯ
	ОБРАТЕН НАСИП
	ТРАМБОВАНА ЗЕМНА ОСНОВА

**РАЗПРЕДЕЛЕНИЕ ВТОРИ ЕТАЖ  
КОТА +5,80**

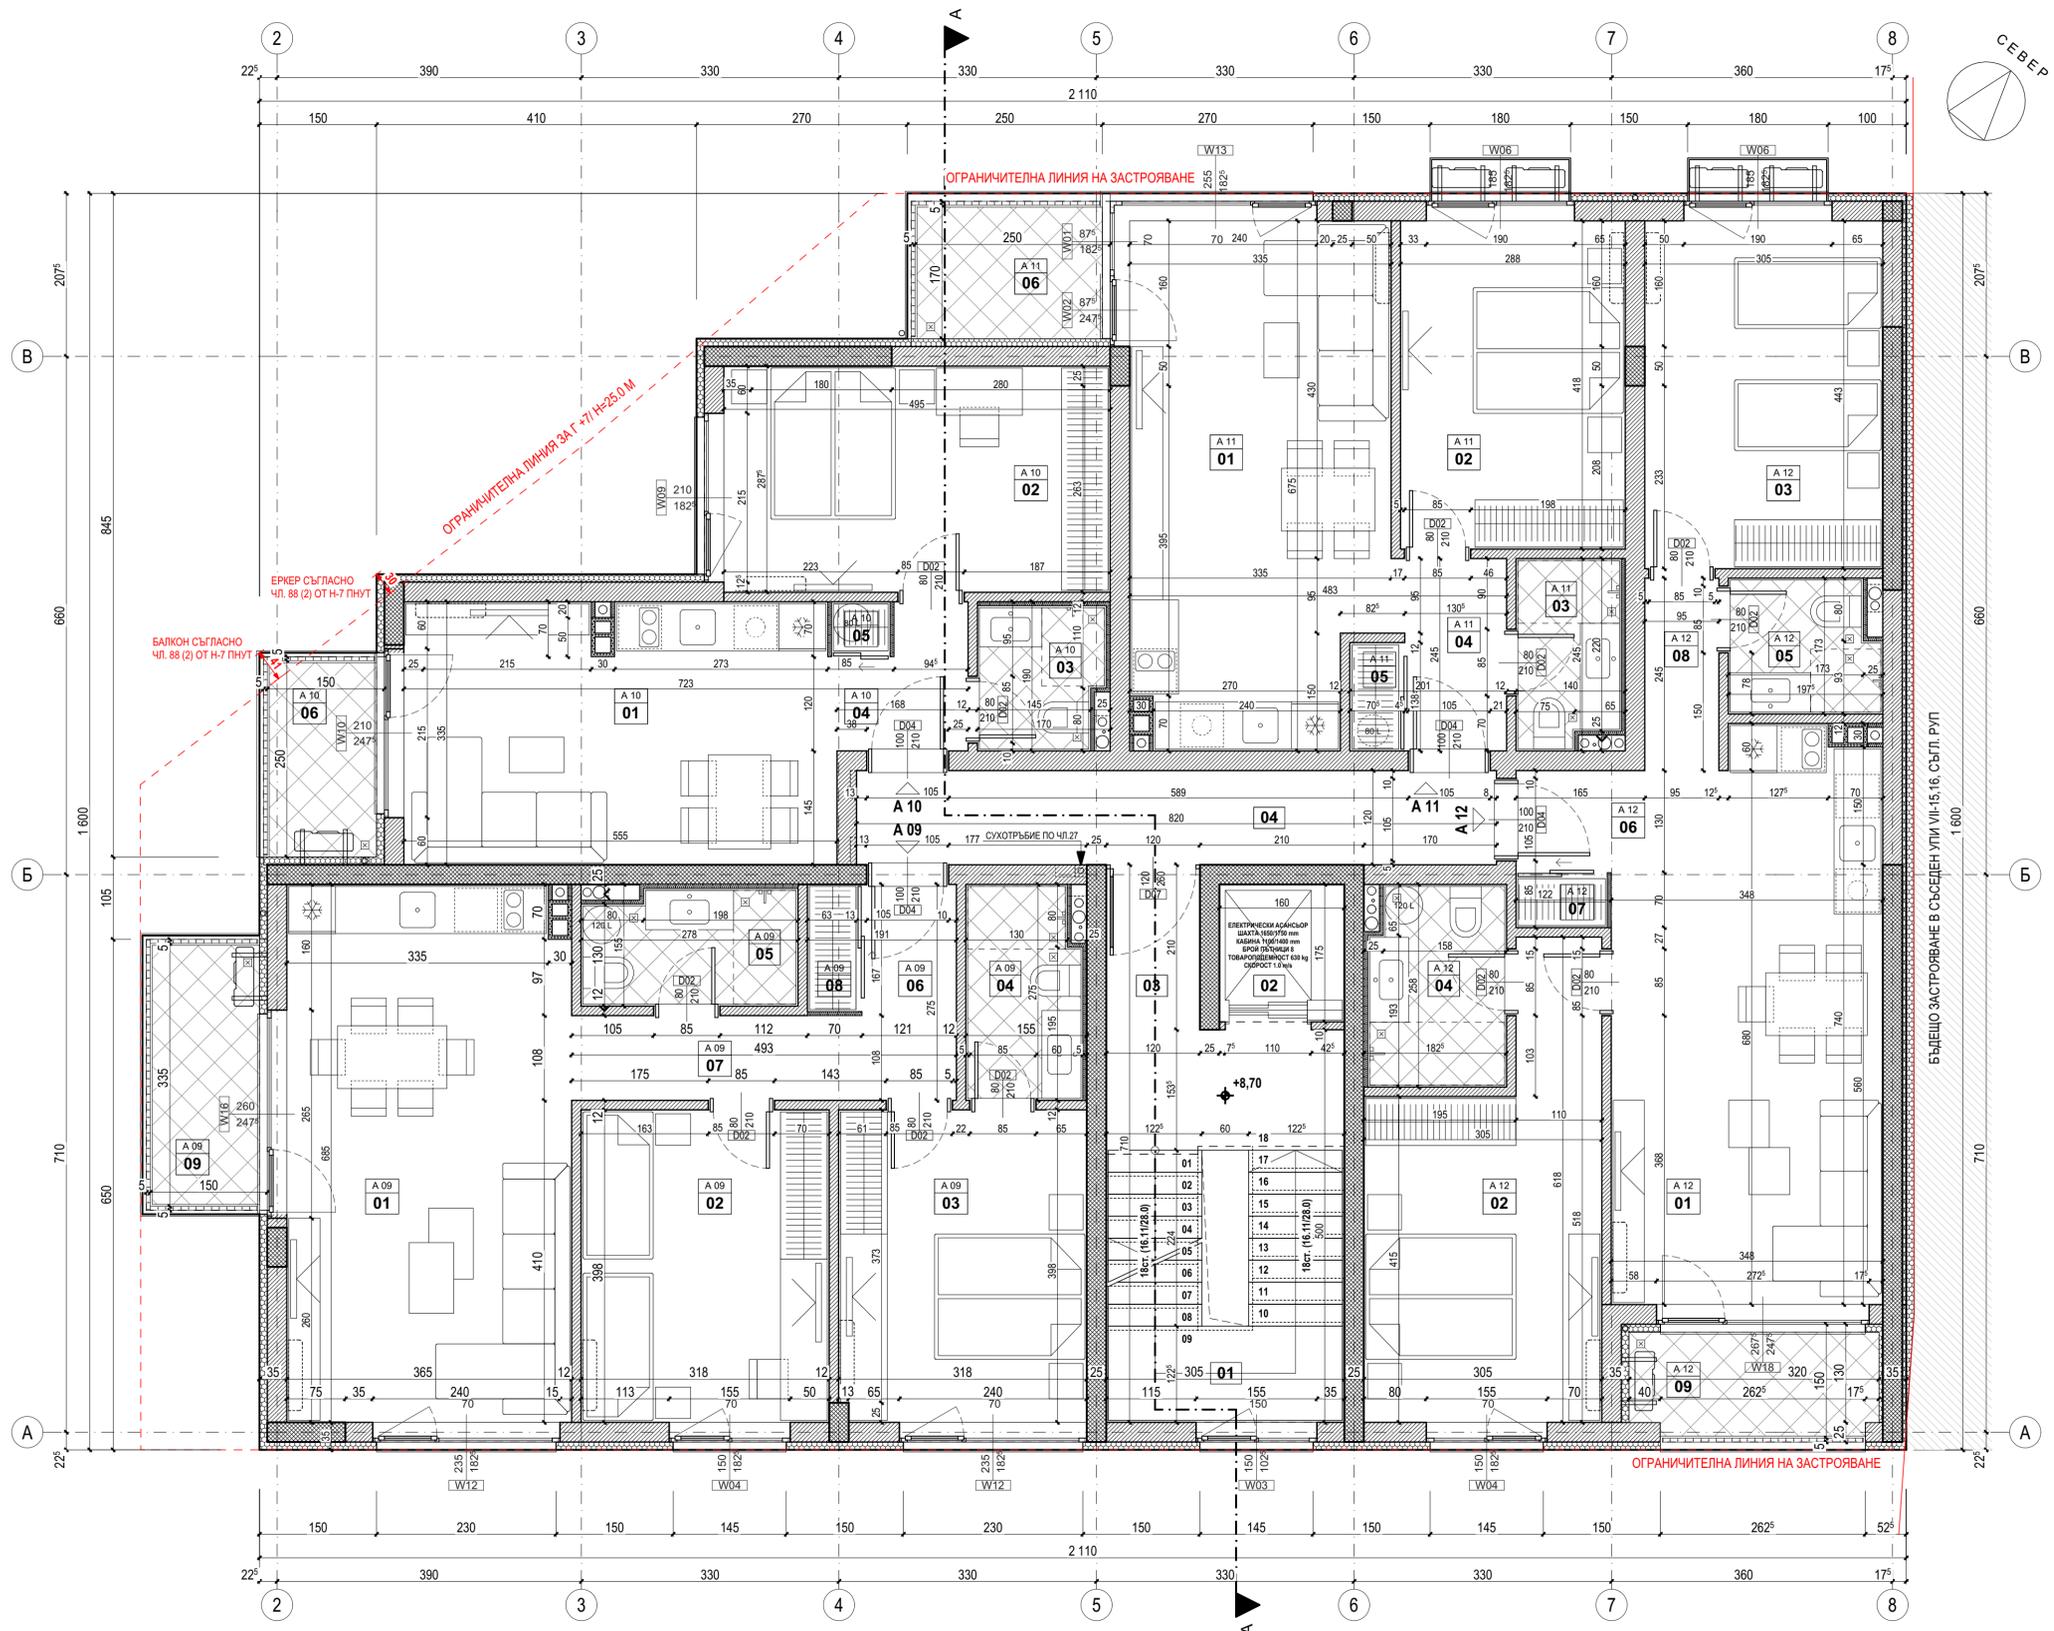


КОТА +8,70 ТАБЛИЦА НА ДОВЪРШИТЕЛНИТЕ РАБОТИ И ПОМЕЩЕНИЯ					
№	КВ.М.	ПОМЕЩЕНИЕ:	ПОД:	СТЕНИ:	ТАВАН:
<b>ОБЩИ ЧАСТИ</b>					
	ЗП	36,43	ОБЩИ ЧАСТИ		
01	10,57	СТЪЛБИЩЕ	ГРАНИТОГРЕС	ЛАТЕКС.	ЛАТЕКС
02	2,80	АСАНСЬОР			
03	7,14	ПРЕДВЕРИЕ	ГРАНИТОГРЕС	ЛАТЕКС.	ЛАТЕКС
04	9,84	КОРИДОР	ГРАНИТОГРЕС	ЛАТЕКС.	ОК.ТАВАН
<b>A 09</b>					
	ЗП	84,22	АПАРТАМЕНТ		
01	24,79	ДНЕВНА С КУХН. БОКС	ПАРКЕТ	ЛАТЕКС	ЛАТЕКС
02	12,66	СПАЛНЯ	ПАРКЕТ	ЛАТЕКС	ЛАТЕКС
03	12,62	СПАЛНЯ	ПАРКЕТ	ЛАТЕКС	ЛАТЕКС
04	3,75	БАНЯ И ТОАЛЕТНА	ГРАНИТОГРЕС	СТ. КЕРАМИКА	ЛАТЕКС
05	3,80	БАНЯ И ТОАЛЕТНА	ГРАНИТОГРЕС	СТ. КЕРАМИКА	ЛАТЕКС
06	2,02	АНТРЕ	ПАРКЕТ	ЛАТЕКС	ЛАТЕКС
07	5,32	КОРИДОР	ПАРКЕТ	ЛАТЕКС	ЛАТЕКС
08	1,17	СКЛАД	ПАРКЕТ	ЛАТЕКС	ЛАТЕКС
09	4,12	БАЛКОН	ГРАНИТОГРЕС	ФАСАДНА МАЗИЛКА	ФАСАДНА МАЗИЛКА
<b>A 10</b>					
	ЗП	51,53	АПАРТАМЕНТ		
01	18,15	ДНЕВНА С КУХН. БОКС	ПАРКЕТ	ЛАТЕКС	ЛАТЕКС
02	14,26	СПАЛНЯ	ПАРКЕТ	ЛАТЕКС	ЛАТЕКС
03	2,72	БАНЯ И ТОАЛЕТНА	ГРАНИТОГРЕС	СТ. КЕРАМИКА	ЛАТЕКС
04	2,83	АНТРЕ	ПАРКЕТ	ЛАТЕКС	ЛАТЕКС
05	0,53	СКЛАД	ПАРКЕТ	ЛАТЕКС	ЛАТЕКС
06	3,15	БАЛКОН	ГРАНИТОГРЕС	ФАСАДНА МАЗИЛКА	ФАСАДНА МАЗИЛКА
<b>A 11</b>					
	ЗП	52,91	АПАРТАМЕНТ		
01	21,43	ДНЕВНА С КУХН. БОКС	ПАРКЕТ	ЛАТЕКС	ЛАТЕКС
02	12,04	СПАЛНЯ	ПАРКЕТ	ЛАТЕКС	ЛАТЕКС
03	2,97	БАНЯ И ТОАЛЕТНА	ГРАНИТОГРЕС	СТ. КЕРАМИКА	ЛАТЕКС
04	3,36	АНТРЕ	ПАРКЕТ	ЛАТЕКС	ЛАТЕКС
05	0,97	СКЛАД	ПАРКЕТ	ЛАТЕКС	ЛАТЕКС
06	3,70	БАЛКОН	ГРАНИТОГРЕС	ФАСАДНА МАЗИЛКА	ФАСАДНА МАЗИЛКА
<b>A 12</b>					
	ЗП	84,36	АПАРТАМЕНТ		
01	22,69	ДНЕВНА С КУХН. БОКС	ПАРКЕТ	ЛАТЕКС	ЛАТЕКС
02	14,89	СПАЛНЯ	ПАРКЕТ	ЛАТЕКС	ЛАТЕКС
03	13,51	СПАЛНЯ	ПАРКЕТ	ЛАТЕКС	ЛАТЕКС
04	4,25	БАНЯ И ТОАЛЕТНА	ГРАНИТОГРЕС	СТ. КЕРАМИКА	ЛАТЕКС
05	3,04	БАНЯ И ТОАЛЕТНА	ГРАНИТОГРЕС	СТ. КЕРАМИКА	ЛАТЕКС
06	3,54	АНТРЕ	ПАРКЕТ	ЛАТЕКС	ЛАТЕКС
07	0,82	СКЛАД	ПАРКЕТ	ЛАТЕКС	ЛАТЕКС
08	2,33	КОРИДОР	ПАРКЕТ	ЛАТЕКС	ЛАТЕКС
09	3,90	БАЛКОН	ГРАНИТОГРЕС	ФАСАДНА МАЗИЛКА	ФАСАДНА МАЗИЛКА

ЗАСТРОЕНА ПЛОЩ КОТА +8,70 = 309,27 КВ.М.

ЛЕГЕНДА МАТЕРИАЛИ В РАЗРЕЗ

	СТОМАНОБЕТОНЕН ЕЛЕМЕНТ		ЦИМЕНТО-ПЕСЪЧНА МАЗИЛКА
	АРМИРАН БЕТОН		ТОПЛОИЗОЛАЦИЯ
	ТУХЛЕНА ЗАДЪРИЯ		ОБРАТЕН НАСИП
	ГАЗОБЕТОН		ТРАМБОВАНА ЗЕМНА ОСНОВА

**РАЗПРЕДЕЛЕНИЕ ТРЕТИ ЕТАЖ  
КОТА +8,70**

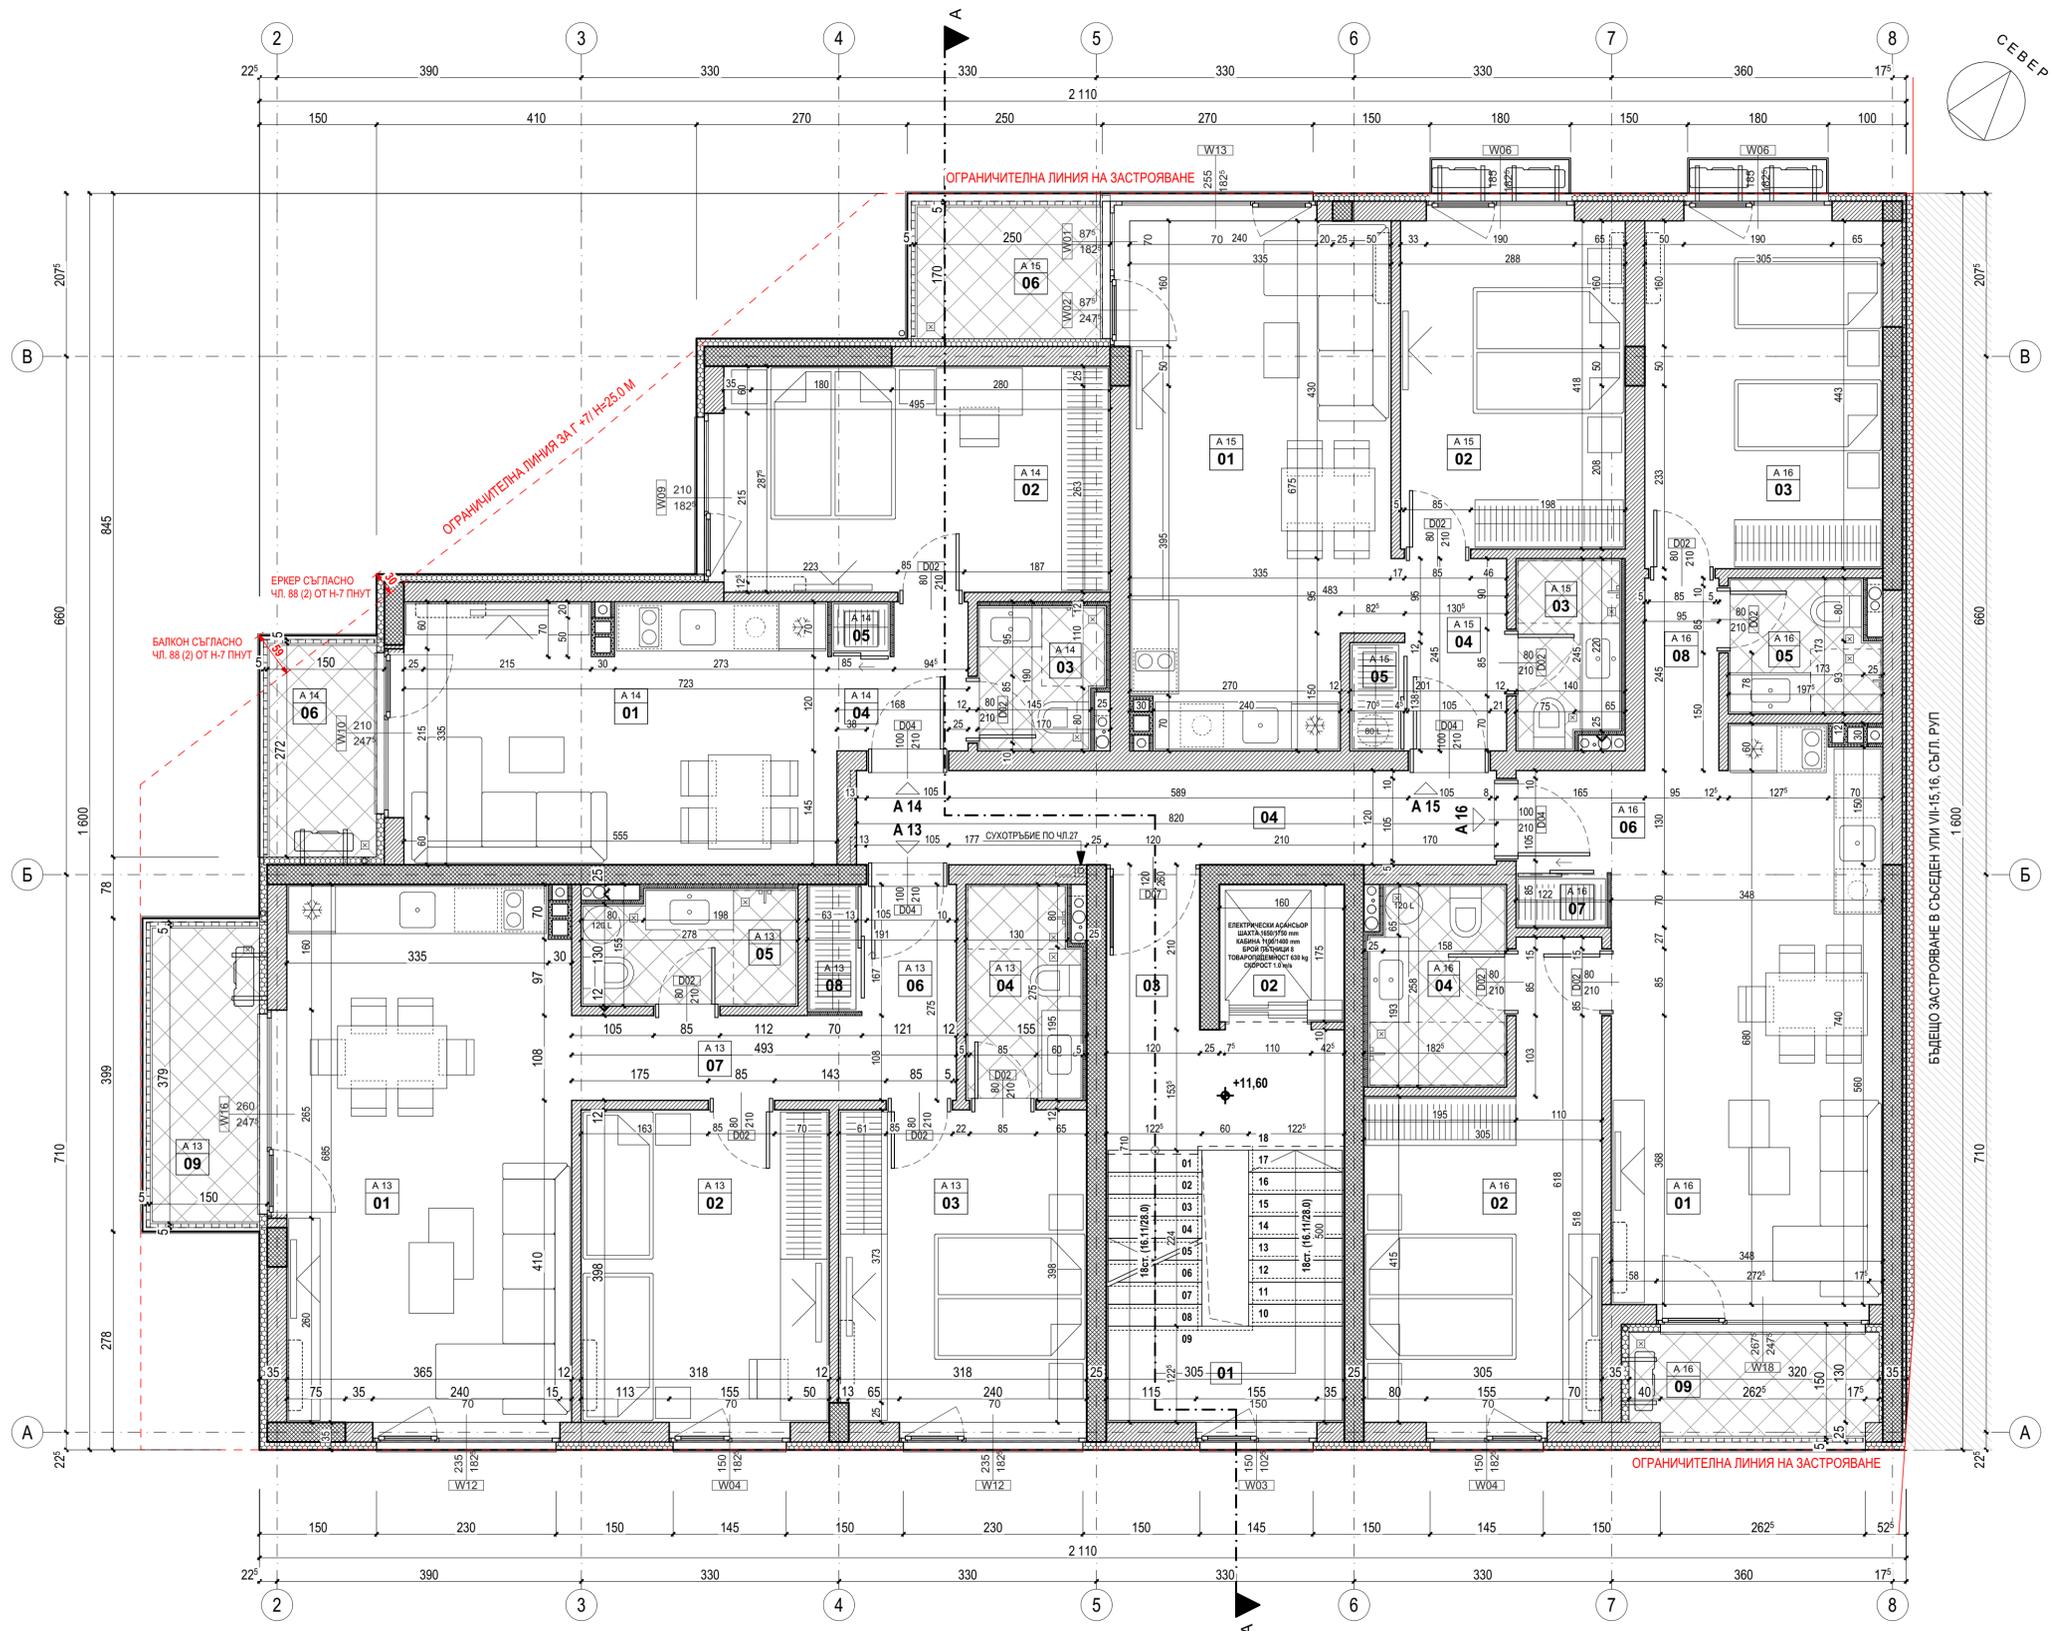

**КОТА +11,60 ТАБЛИЦА НА ДОВЪРШИТЕЛНИТЕ РАБОТИ И ПОМЕЩЕНИЯ**


№	КВ.М.	ПОМЕЩЕНИЕ:	ПОД:	СТЕНИ:	ТАВАН:
<b>ОБЩИ ЧАСТИ</b>					
01	10,57	СТЪЛБИЩЕ	ГРАНИТОГРЕС	ЛАТЕКС.	ЛАТЕКС
02	2,80	АСАНСЬОР			
03	7,14	ПРЕДВЕРИЕ	ГРАНИТОГРЕС	ЛАТЕКС.	ЛАТЕКС
04	9,84	КОРИДОР	ГРАНИТОГРЕС	ЛАТЕКС.	ОК.ТАВАН
<b>A 13</b>					
ЗП	84,88	АПАРТАМЕНТ			
01	24,79	ДНЕВНА С КУХН. БОКС	ПАРКЕТ	ЛАТЕКС	ЛАТЕКС
02	12,66	СПАЛНЯ	ПАРКЕТ	ЛАТЕКС	ЛАТЕКС
03	12,62	СПАЛНЯ	ПАРКЕТ	ЛАТЕКС	ЛАТЕКС
04	3,75	БАНЯ И ТОАЛЕТНА	ГРАНИТОГРЕС	СТ. КЕРАМИКА	ЛАТЕКС
05	3,80	БАНЯ И ТОАЛЕТНА	ГРАНИТОГРЕС	СТ. КЕРАМИКА	ЛАТЕКС
06	2,02	АНТРЕ	ПАРКЕТ	ЛАТЕКС	ЛАТЕКС
07	5,32	КОРИДОР	ПАРКЕТ	ЛАТЕКС	ЛАТЕКС
08	1,17	СКЛАД	ПАРКЕТ	ЛАТЕКС	ЛАТЕКС
09	4,54	БАЛКОН	ГРАНИТОГРЕС	ФАСАДНА МАЗИЛКА	ФАСАДНА МАЗИЛКА
<b>A 14</b>					
ЗП	51,86	АПАРТАМЕНТ			
01	18,15	ДНЕВНА С КУХН. БОКС	ПАРКЕТ	ЛАТЕКС	ЛАТЕКС
02	14,26	СПАЛНЯ	ПАРКЕТ	ЛАТЕКС	ЛАТЕКС
03	2,72	БАНЯ И ТОАЛЕТНА	ГРАНИТОГРЕС	СТ. КЕРАМИКА	ЛАТЕКС
04	2,83	АНТРЕ	ПАРКЕТ	ЛАТЕКС	ЛАТЕКС
05	0,53	СКЛАД	ПАРКЕТ	ЛАТЕКС	ЛАТЕКС
06	3,23	БАЛКОН	ГРАНИТОГРЕС	ФАСАДНА МАЗИЛКА	ФАСАДНА МАЗИЛКА
<b>A 15</b>					
ЗП	52,91	АПАРТАМЕНТ			
01	21,43	ДНЕВНА С КУХН. БОКС	ПАРКЕТ	ЛАТЕКС	ЛАТЕКС
02	12,04	СПАЛНЯ	ПАРКЕТ	ЛАТЕКС	ЛАТЕКС
03	2,97	БАНЯ И ТОАЛЕТНА	ГРАНИТОГРЕС	СТ. КЕРАМИКА	ЛАТЕКС
04	3,36	АНТРЕ	ПАРКЕТ	ЛАТЕКС	ЛАТЕКС
05	0,97	СКЛАД	ПАРКЕТ	ЛАТЕКС	ЛАТЕКС
06	3,70	БАЛКОН	ГРАНИТОГРЕС	ФАСАДНА МАЗИЛКА	ФАСАДНА МАЗИЛКА
<b>A 16</b>					
ЗП	84,36	АПАРТАМЕНТ			
01	22,69	ДНЕВНА С КУХН. БОКС	ПАРКЕТ	ЛАТЕКС	ЛАТЕКС
02	14,89	СПАЛНЯ	ПАРКЕТ	ЛАТЕКС	ЛАТЕКС
03	13,51	СПАЛНЯ	ПАРКЕТ	ЛАТЕКС	ЛАТЕКС
04	4,25	БАНЯ И ТОАЛЕТНА	ГРАНИТОГРЕС	СТ. КЕРАМИКА	ЛАТЕКС
05	3,04	БАНЯ И ТОАЛЕТНА	ГРАНИТОГРЕС	СТ. КЕРАМИКА	ЛАТЕКС
06	3,54	АНТРЕ	ПАРКЕТ	ЛАТЕКС	ЛАТЕКС
07	0,82	СКЛАД	ПАРКЕТ	ЛАТЕКС	ЛАТЕКС
08	2,33	КОРИДОР	ПАРКЕТ	ЛАТЕКС	ЛАТЕКС
09	3,90	БАЛКОН	ГРАНИТОГРЕС	ФАСАДНА МАЗИЛКА	ФАСАДНА МАЗИЛКА

ЗАСТРОЕНА ПЛОЩ КОТА +11,60 = 310,26 КВ.М.

**ЛЕГЕНДА МАТЕРИАЛИ В РАЗРЕЗ**

	СТОМАНОБЕТОНЕН ЕЛЕМЕНТ		ЦИМЕНТО-ПЕСЪЧНА ЗАМАЗКА
	АРМИРАН БЕТОН		ТОПЛОИЗОЛАЦИЯ
	ТУХЛЕНА ЗАДЪРЖА		ОБРАТЕН НАСИП
	ГАЗОБЕТОН		ТРАМБОВАНА ЗЕМНА ОСНОВА

**РАЗПРЕДЕЛЕНИЕ ЧЕТВЪРТИ  
ЕТАЖ КОТА +11,60**

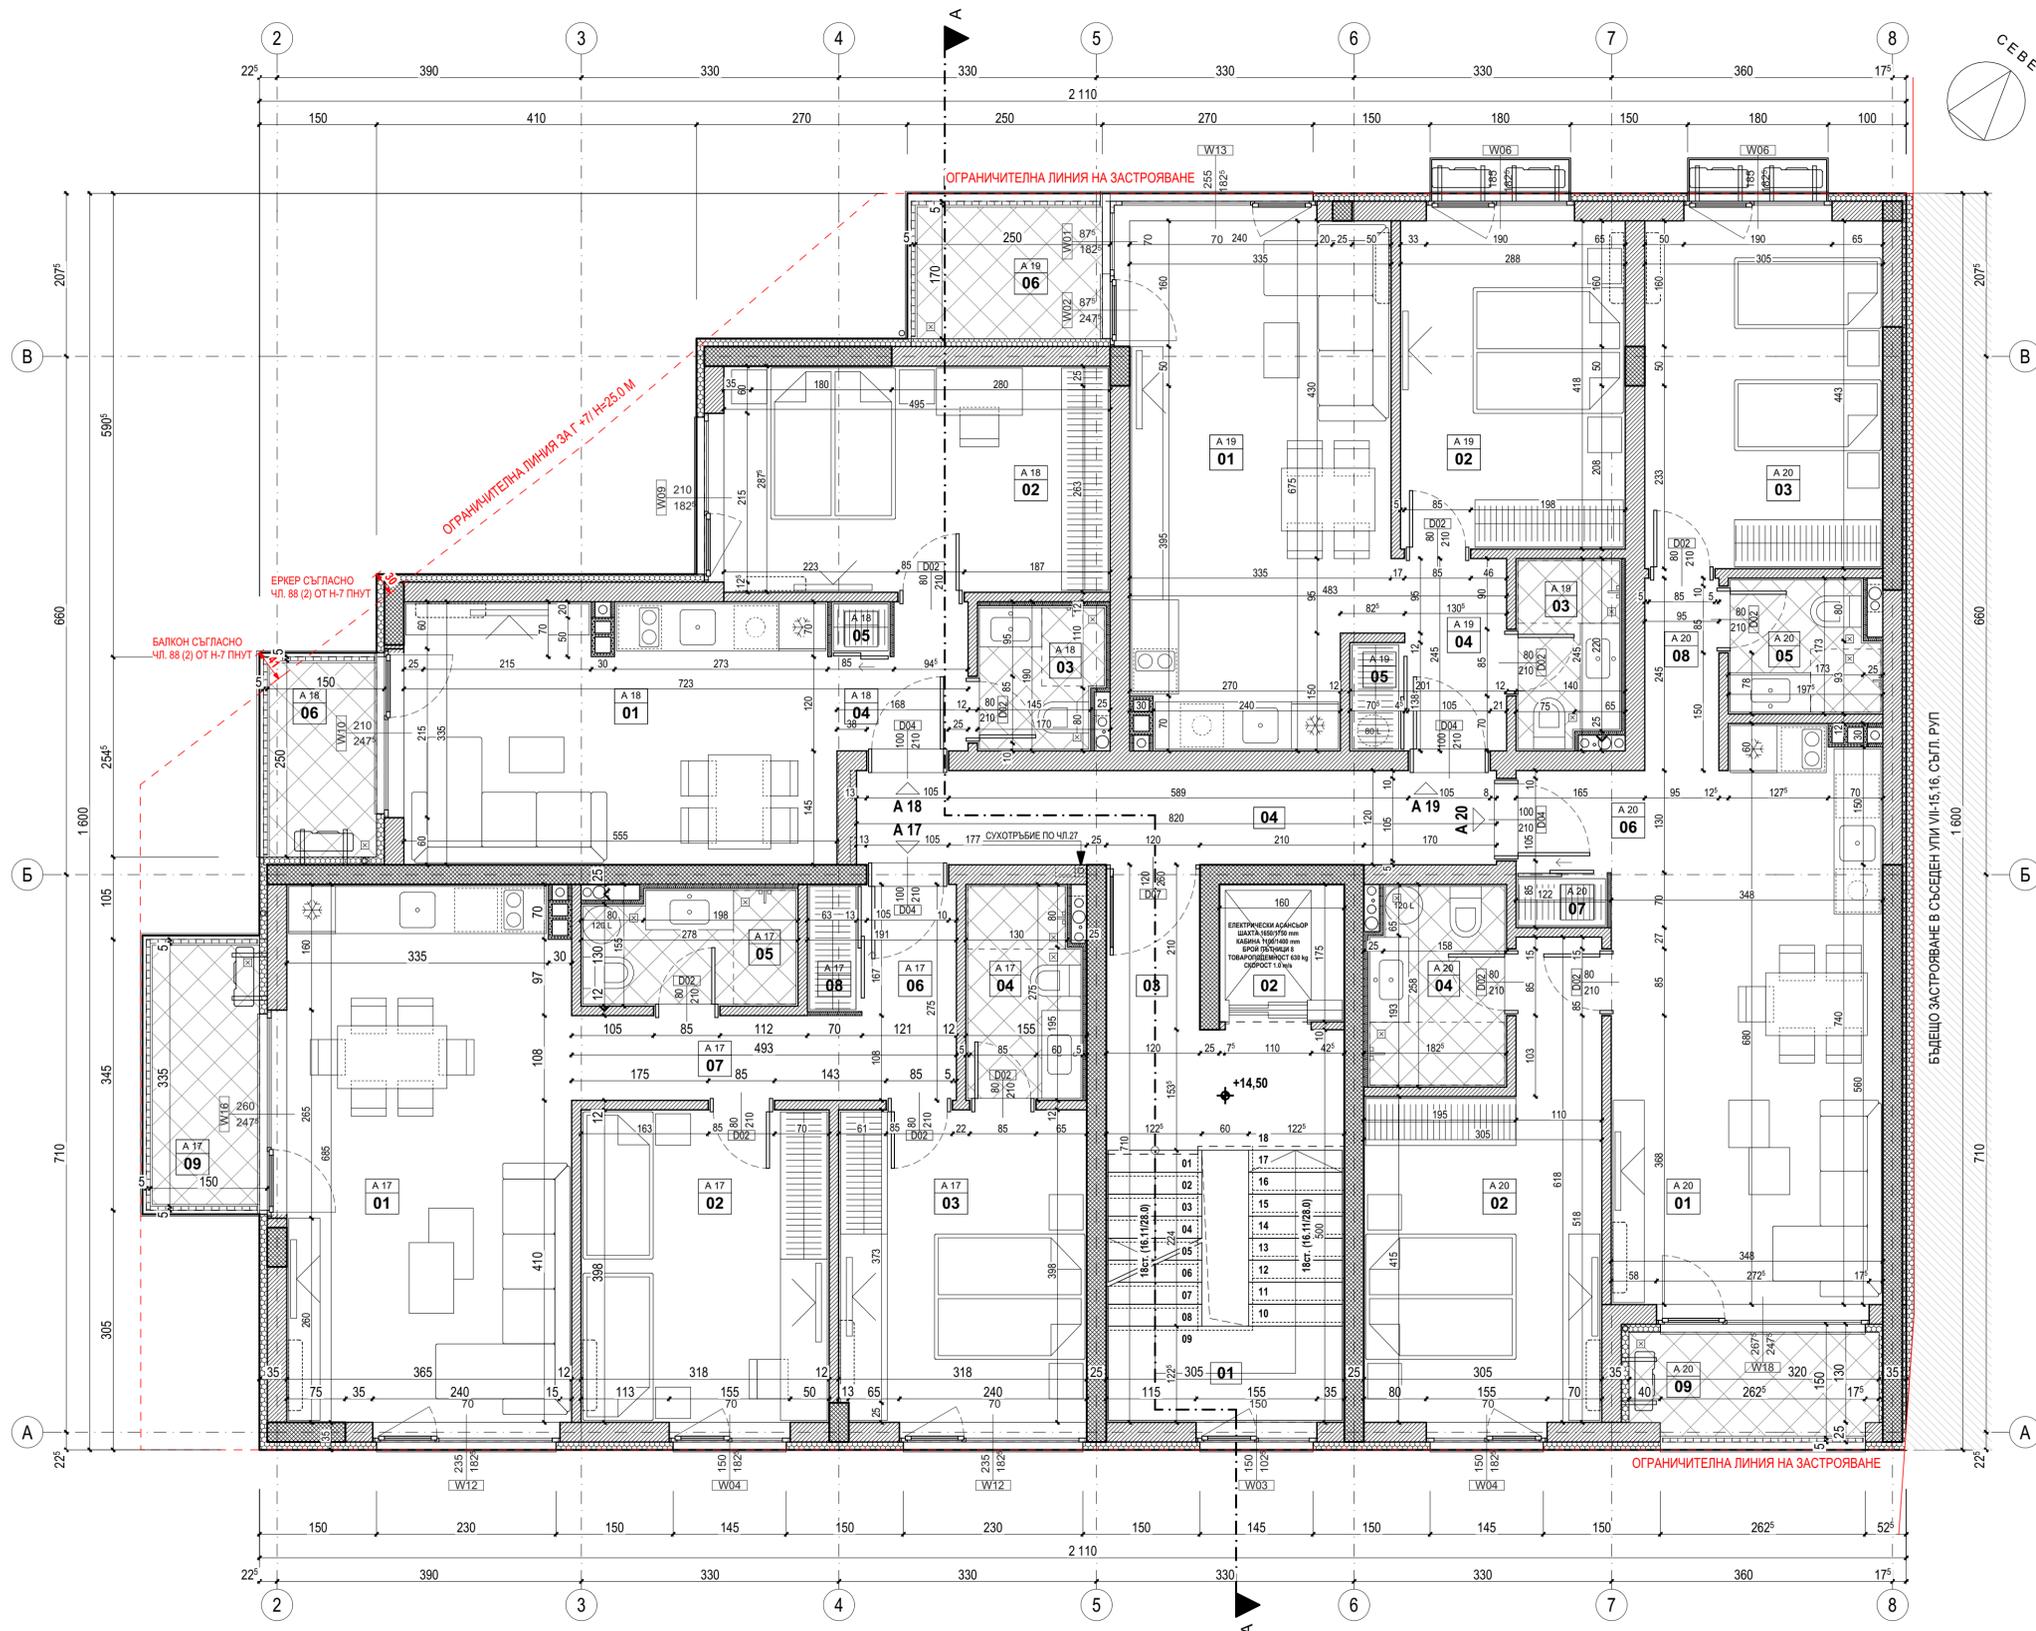


КОТА +14,50 ТАБЛИЦА НА ДОВЪРШИТЕЛНИТЕ РАБОТИ И ПОМЕЩЕНИЯ					
№	КВ.М.	ПОМЕЩЕНИЕ:	ПОД:	СТЕНИ:	ТАВАН:
<b>ОБЩИ ЧАСТИ</b>					
	36,43	ОБЩИ ЧАСТИ			
01	10,57	СТЪЛБИЩЕ	ГРАНИТОГРЕС	ЛАТЕКС.	ЛАТЕКС
02	2,80	АСАНСЬОР			
03	7,14	ПРЕДВЕРИЕ	ГРАНИТОГРЕС	ЛАТЕКС.	ЛАТЕКС
04	9,84	КОРИДОР	ГРАНИТОГРЕС	ЛАТЕКС.	ОК.ТАВАН
<b>A 17</b>					
ЗП	84,22	АПАРТАМЕНТ			
01	24,79	ДНЕВНА С КУХН. БОКС	ПАРКЕТ	ЛАТЕКС	ЛАТЕКС
02	12,66	СПАЛНЯ	ПАРКЕТ	ЛАТЕКС	ЛАТЕКС
03	12,62	СПАЛНЯ	ПАРКЕТ	ЛАТЕКС	ЛАТЕКС
04	3,75	БАНЯ И ТОАЛЕТНА	ГРАНИТОГРЕС	СТ. КЕРАМИКА	ЛАТЕКС
05	3,80	БАНЯ И ТОАЛЕТНА	ГРАНИТОГРЕС	СТ. КЕРАМИКА	ЛАТЕКС
06	2,02	АНТРЕ	ПАРКЕТ	ЛАТЕКС	ЛАТЕКС
07	5,32	КОРИДОР	ПАРКЕТ	ЛАТЕКС	ЛАТЕКС
08	1,17	СКЛАД	ПАРКЕТ	ЛАТЕКС	ЛАТЕКС
09	4,12	БАЛКОН	ГРАНИТОГРЕС	ФАСАДНА МАЗИЛКА	ФАСАДНА МАЗИЛКА
<b>A 18</b>					
ЗП	51,53	АПАРТАМЕНТ			
01	18,15	ДНЕВНА С КУХН. БОКС	ПАРКЕТ	ЛАТЕКС	ЛАТЕКС
02	14,26	СПАЛНЯ	ПАРКЕТ	ЛАТЕКС	ЛАТЕКС
03	2,72	БАНЯ И ТОАЛЕТНА	ГРАНИТОГРЕС	СТ. КЕРАМИКА	ЛАТЕКС
04	2,83	АНТРЕ	ПАРКЕТ	ЛАТЕКС	ЛАТЕКС
05	0,53	СКЛАД	ПАРКЕТ	ЛАТЕКС	ЛАТЕКС
06	3,15	БАЛКОН	ГРАНИТОГРЕС	ФАСАДНА МАЗИЛКА	ФАСАДНА МАЗИЛКА
<b>A 19</b>					
ЗП	52,91	АПАРТАМЕНТ			
01	21,43	ДНЕВНА С КУХН. БОКС	ПАРКЕТ	ЛАТЕКС	ЛАТЕКС
02	12,04	СПАЛНЯ	ПАРКЕТ	ЛАТЕКС	ЛАТЕКС
03	2,97	БАНЯ И ТОАЛЕТНА	ГРАНИТОГРЕС	СТ. КЕРАМИКА	ЛАТЕКС
04	3,36	АНТРЕ	ПАРКЕТ	ЛАТЕКС	ЛАТЕКС
05	0,97	СКЛАД	ПАРКЕТ	ЛАТЕКС	ЛАТЕКС
06	3,70	БАЛКОН	ГРАНИТОГРЕС	ФАСАДНА МАЗИЛКА	ФАСАДНА МАЗИЛКА
<b>A 20</b>					
ЗП	84,36	АПАРТАМЕНТ			
01	22,69	ДНЕВНА С КУХН. БОКС	ПАРКЕТ	ЛАТЕКС	ЛАТЕКС
02	14,89	СПАЛНЯ	ПАРКЕТ	ЛАТЕКС	ЛАТЕКС
03	13,51	СПАЛНЯ	ПАРКЕТ	ЛАТЕКС	ЛАТЕКС
04	4,25	БАНЯ И ТОАЛЕТНА	ГРАНИТОГРЕС	СТ. КЕРАМИКА	ЛАТЕКС
05	3,04	БАНЯ И ТОАЛЕТНА	ГРАНИТОГРЕС	СТ. КЕРАМИКА	ЛАТЕКС
06	3,54	АНТРЕ	ПАРКЕТ	ЛАТЕКС	ЛАТЕКС
07	0,82	СКЛАД	ПАРКЕТ	ЛАТЕКС	ЛАТЕКС
08	2,33	КОРИДОР	ПАРКЕТ	ЛАТЕКС	ЛАТЕКС
09	3,90	БАЛКОН	ГРАНИТОГРЕС	ФАСАДНА МАЗИЛКА	ФАСАДНА МАЗИЛКА

ЗАСТРОЕНА ПЛОЩ КОТА +14,50 = 309,27 КВ.М.

ЛЕГЕНДА МАТЕРИАЛИ В РАЗРЕЗ	
	СТОМАНОБЕТОНЕН ЕЛЕМЕНТ
	АРМИРАН БЕТОН
	ТУХЛЕНА ЗИДАРИЯ
	ГАЗОБЕТОН
	ЦИМЕНТО-ПЕСЪЧНА ЗАМАЗКА
	ТОПЛОИЗОЛАЦИЯ
	ОБРАТЕН НАСИП
	ТРАМБОВАНА ЗЕМНА ОСНОВА

**РАЗПРЕДЕЛЕНИЕ ПЕТИ ЕТАЖ  
КОТА +14,50**

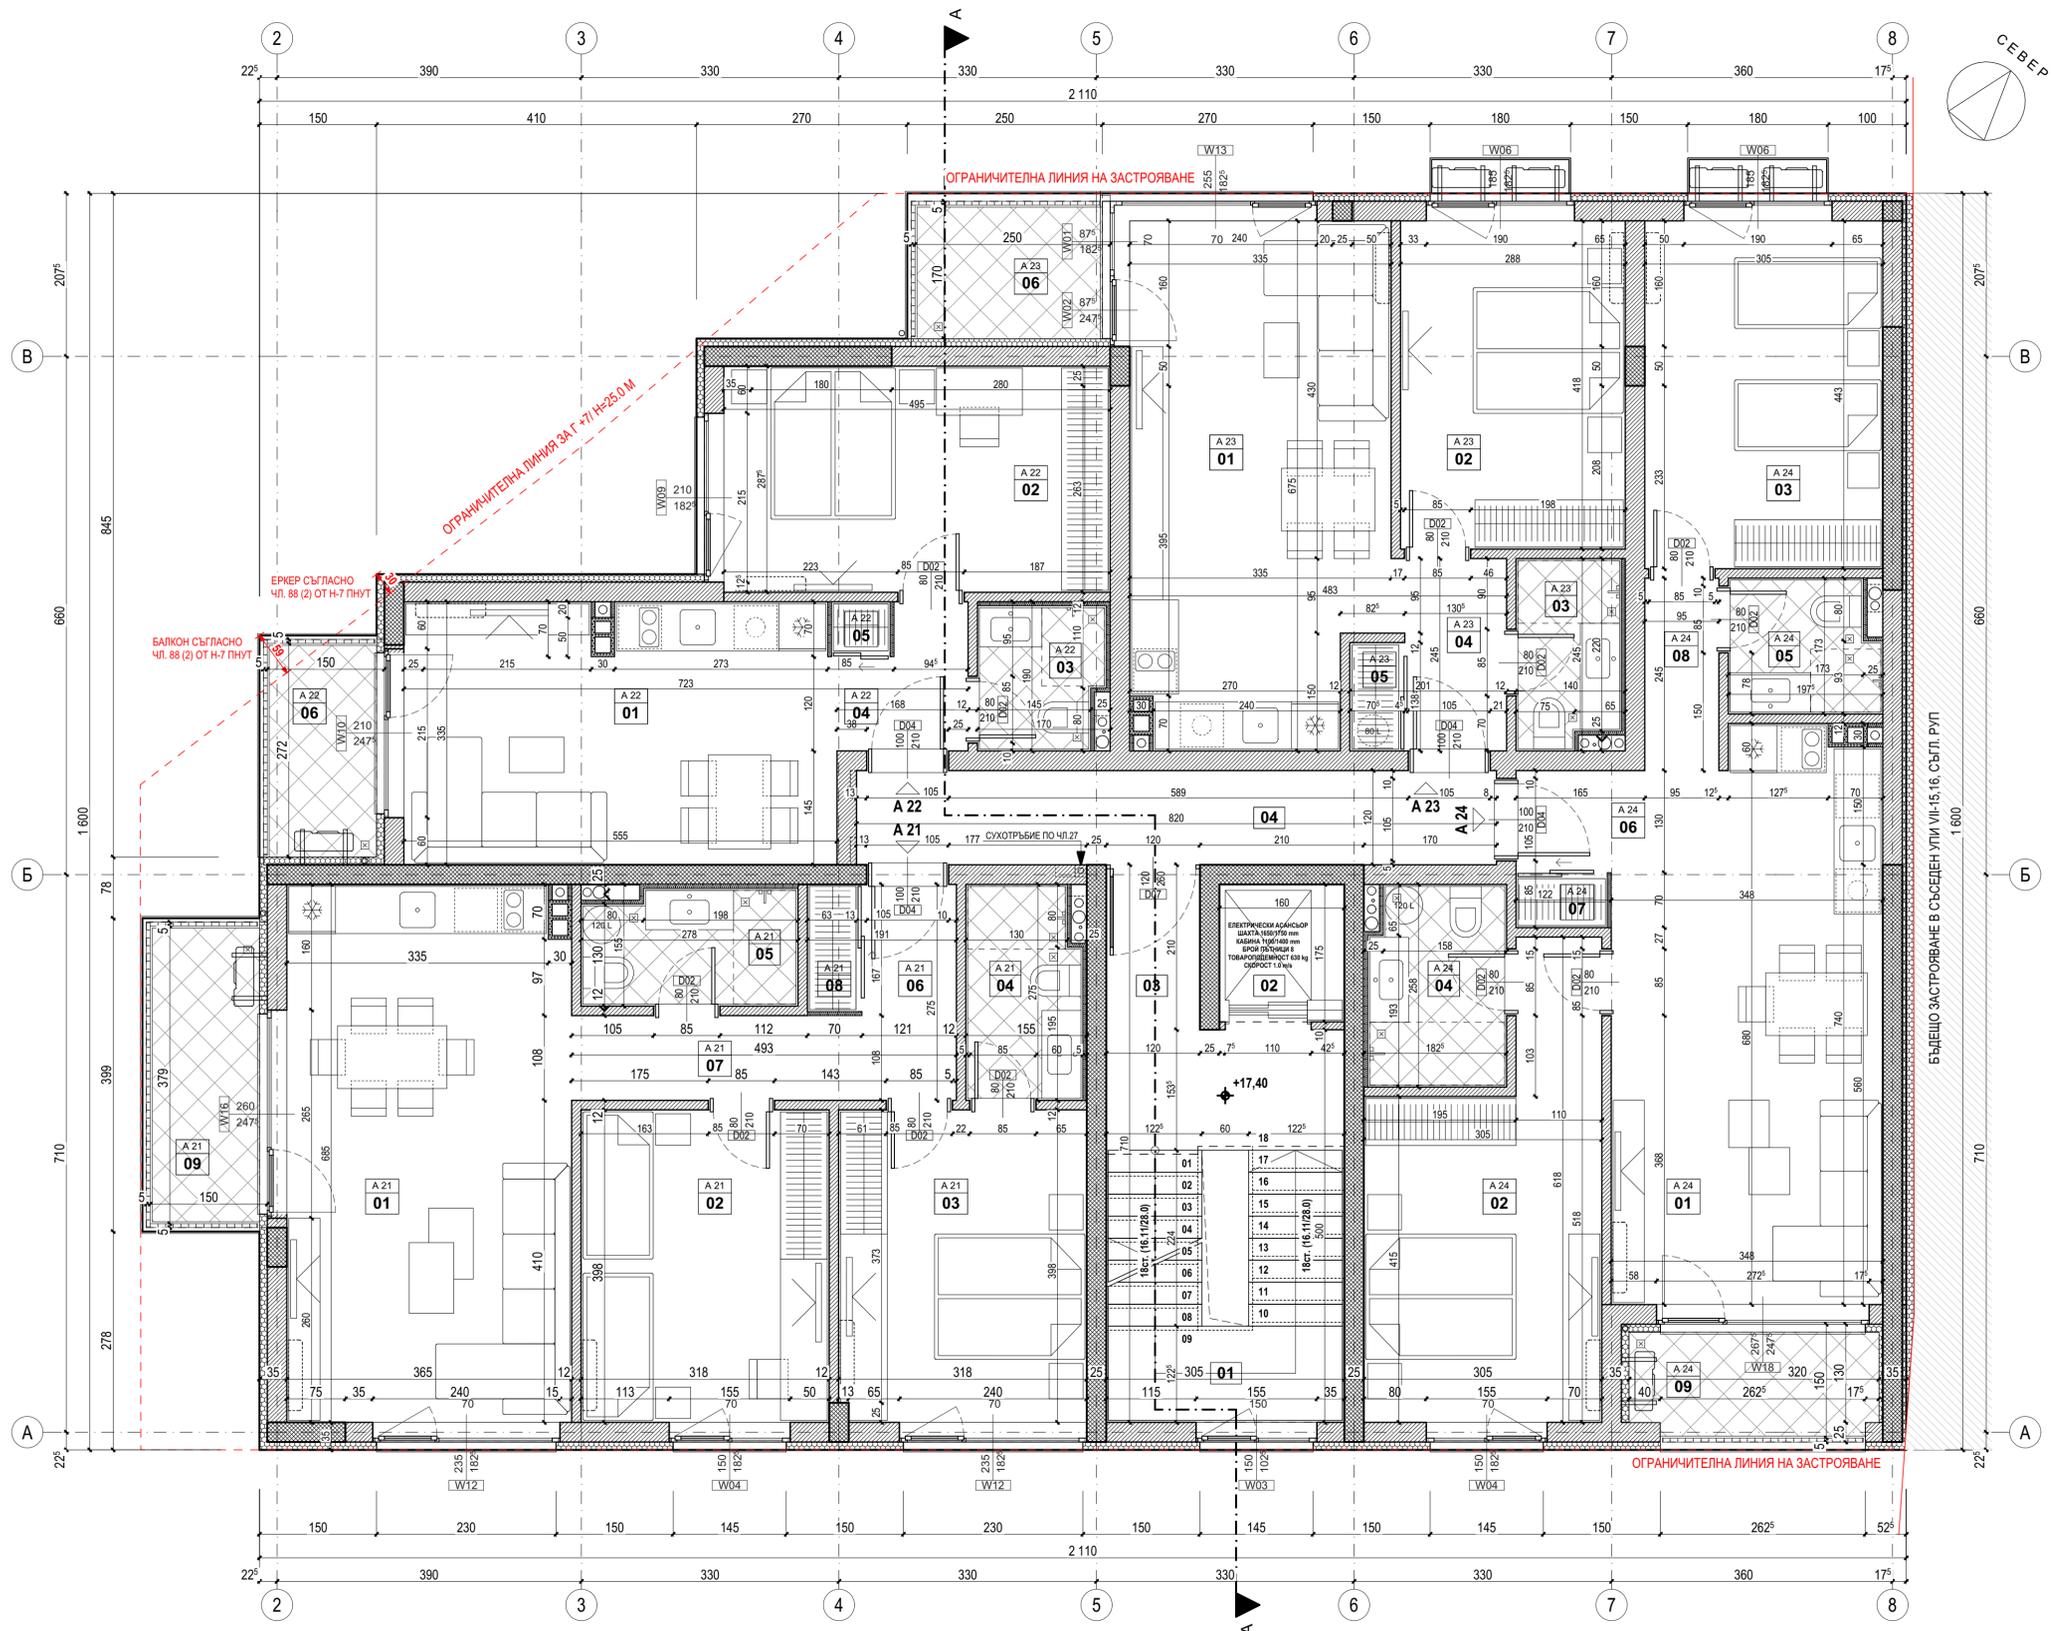

**КОТА +17,40 ТАБЛИЦА НА ДОВЪРШИТЕЛНИТЕ РАБОТИ И ПОМЕЩЕНИЯ**


№	КВ.М.	ПОМЕЩЕНИЕ:	ПОД:	СТЕНИ:	ТАВАН:
<b>ОБЩИ ЧАСТИ</b>					
01	10,57	СТЪЛБИЩЕ	ГРАНИТОГРЕС	ЛАТЕКС.	ЛАТЕКС
02	2,80	АСАНСЬОР			
03	7,14	ПРЕДВЕРИЕ	ГРАНИТОГРЕС	ЛАТЕКС.	ЛАТЕКС
04	9,84	КОРИДОР	ГРАНИТОГРЕС	ЛАТЕКС.	ОК.ТАВАН
<b>A 21</b>					
ЗП	84,88	АПАРТАМЕНТ			
01	24,79	ДНЕВНА С КУХН. БОКС	ПАРКЕТ	ЛАТЕКС	ЛАТЕКС
02	12,66	СПАЛНЯ	ПАРКЕТ	ЛАТЕКС	ЛАТЕКС
03	12,62	СПАЛНЯ	ПАРКЕТ	ЛАТЕКС	ЛАТЕКС
04	3,75	БАНЯ И ТОАЛЕТНА	ГРАНИТОГРЕС	СТ. КЕРАМИКА	ЛАТЕКС
05	3,80	БАНЯ И ТОАЛЕТНА	ГРАНИТОГРЕС	СТ. КЕРАМИКА	ЛАТЕКС
06	2,02	АНТРЕ	ПАРКЕТ	ЛАТЕКС	ЛАТЕКС
07	5,32	КОРИДОР	ПАРКЕТ	ЛАТЕКС	ЛАТЕКС
08	1,17	СКЛАД	ПАРКЕТ	ЛАТЕКС	ЛАТЕКС
09	4,85	БАЛКОН	ГРАНИТОГРЕС	ФАСАДНА МАЗИЛКА	ФАСАДНА МАЗИЛКА
<b>A 22</b>					
ЗП	51,86	АПАРТАМЕНТ			
01	18,15	ДНЕВНА С КУХН. БОКС	ПАРКЕТ	ЛАТЕКС	ЛАТЕКС
02	14,26	СПАЛНЯ	ПАРКЕТ	ЛАТЕКС	ЛАТЕКС
03	2,72	БАНЯ И ТОАЛЕТНА	ГРАНИТОГРЕС	СТ. КЕРАМИКА	ЛАТЕКС
04	2,83	АНТРЕ	ПАРКЕТ	ЛАТЕКС	ЛАТЕКС
05	0,53	СКЛАД	ПАРКЕТ	ЛАТЕКС	ЛАТЕКС
06	3,54	БАЛКОН	ГРАНИТОГРЕС	ФАСАДНА МАЗИЛКА	ФАСАДНА МАЗИЛКА
<b>A 23</b>					
ЗП	52,91	АПАРТАМЕНТ			
01	21,43	ДНЕВНА С КУХН. БОКС	ПАРКЕТ	ЛАТЕКС	ЛАТЕКС
02	12,04	СПАЛНЯ	ПАРКЕТ	ЛАТЕКС	ЛАТЕКС
03	2,97	БАНЯ И ТОАЛЕТНА	ГРАНИТОГРЕС	СТ. КЕРАМИКА	ЛАТЕКС
04	3,36	АНТРЕ	ПАРКЕТ	ЛАТЕКС	ЛАТЕКС
05	0,97	СКЛАД	ПАРКЕТ	ЛАТЕКС	ЛАТЕКС
06	3,70	БАЛКОН	ГРАНИТОГРЕС	ФАСАДНА МАЗИЛКА	ФАСАДНА МАЗИЛКА
<b>A 24</b>					
ЗП	84,36	АПАРТАМЕНТ			
01	22,69	ДНЕВНА С КУХН. БОКС	ПАРКЕТ	ЛАТЕКС	ЛАТЕКС
02	14,89	СПАЛНЯ	ПАРКЕТ	ЛАТЕКС	ЛАТЕКС
03	13,51	СПАЛНЯ	ПАРКЕТ	ЛАТЕКС	ЛАТЕКС
04	4,25	БАНЯ И ТОАЛЕТНА	ГРАНИТОГРЕС	СТ. КЕРАМИКА	ЛАТЕКС
05	3,04	БАНЯ И ТОАЛЕТНА	ГРАНИТОГРЕС	СТ. КЕРАМИКА	ЛАТЕКС
06	3,54	АНТРЕ	ПАРКЕТ	ЛАТЕКС	ЛАТЕКС
07	0,82	СКЛАД	ПАРКЕТ	ЛАТЕКС	ЛАТЕКС
08	2,33	КОРИДОР	ПАРКЕТ	ЛАТЕКС	ЛАТЕКС
09	3,90	БАЛКОН	ГРАНИТОГРЕС	ФАСАДНА МАЗИЛКА	ФАСАДНА МАЗИЛКА

ЗАСТРОЕНА ПЛОЩ КОТА +17,40 = 310,26 КВ.М.

**ЛЕГЕНДА МАТЕРИАЛИ В РАЗРЕЗ**

	СТОМАНОБЕТОНЕН ЕЛЕМЕНТ		ЦИМЕНТО-ПЕСЪЧНА ЗАМАЗКА
	АРМИРАН БЕТОН		ТОПЛОИЗОЛАЦИЯ
	ТУХЛЕНА ЗАДЪРЖА		ОБРАТЕН НАСИП
	ГАЗОБЕТОН		ТРАМБОВАНА ЗЕМНА ОСНОВА

**РАЗПРЕДЕЛЕНИЕ ШЕСТИ ЕТАЖ  
КОТА +17,40**

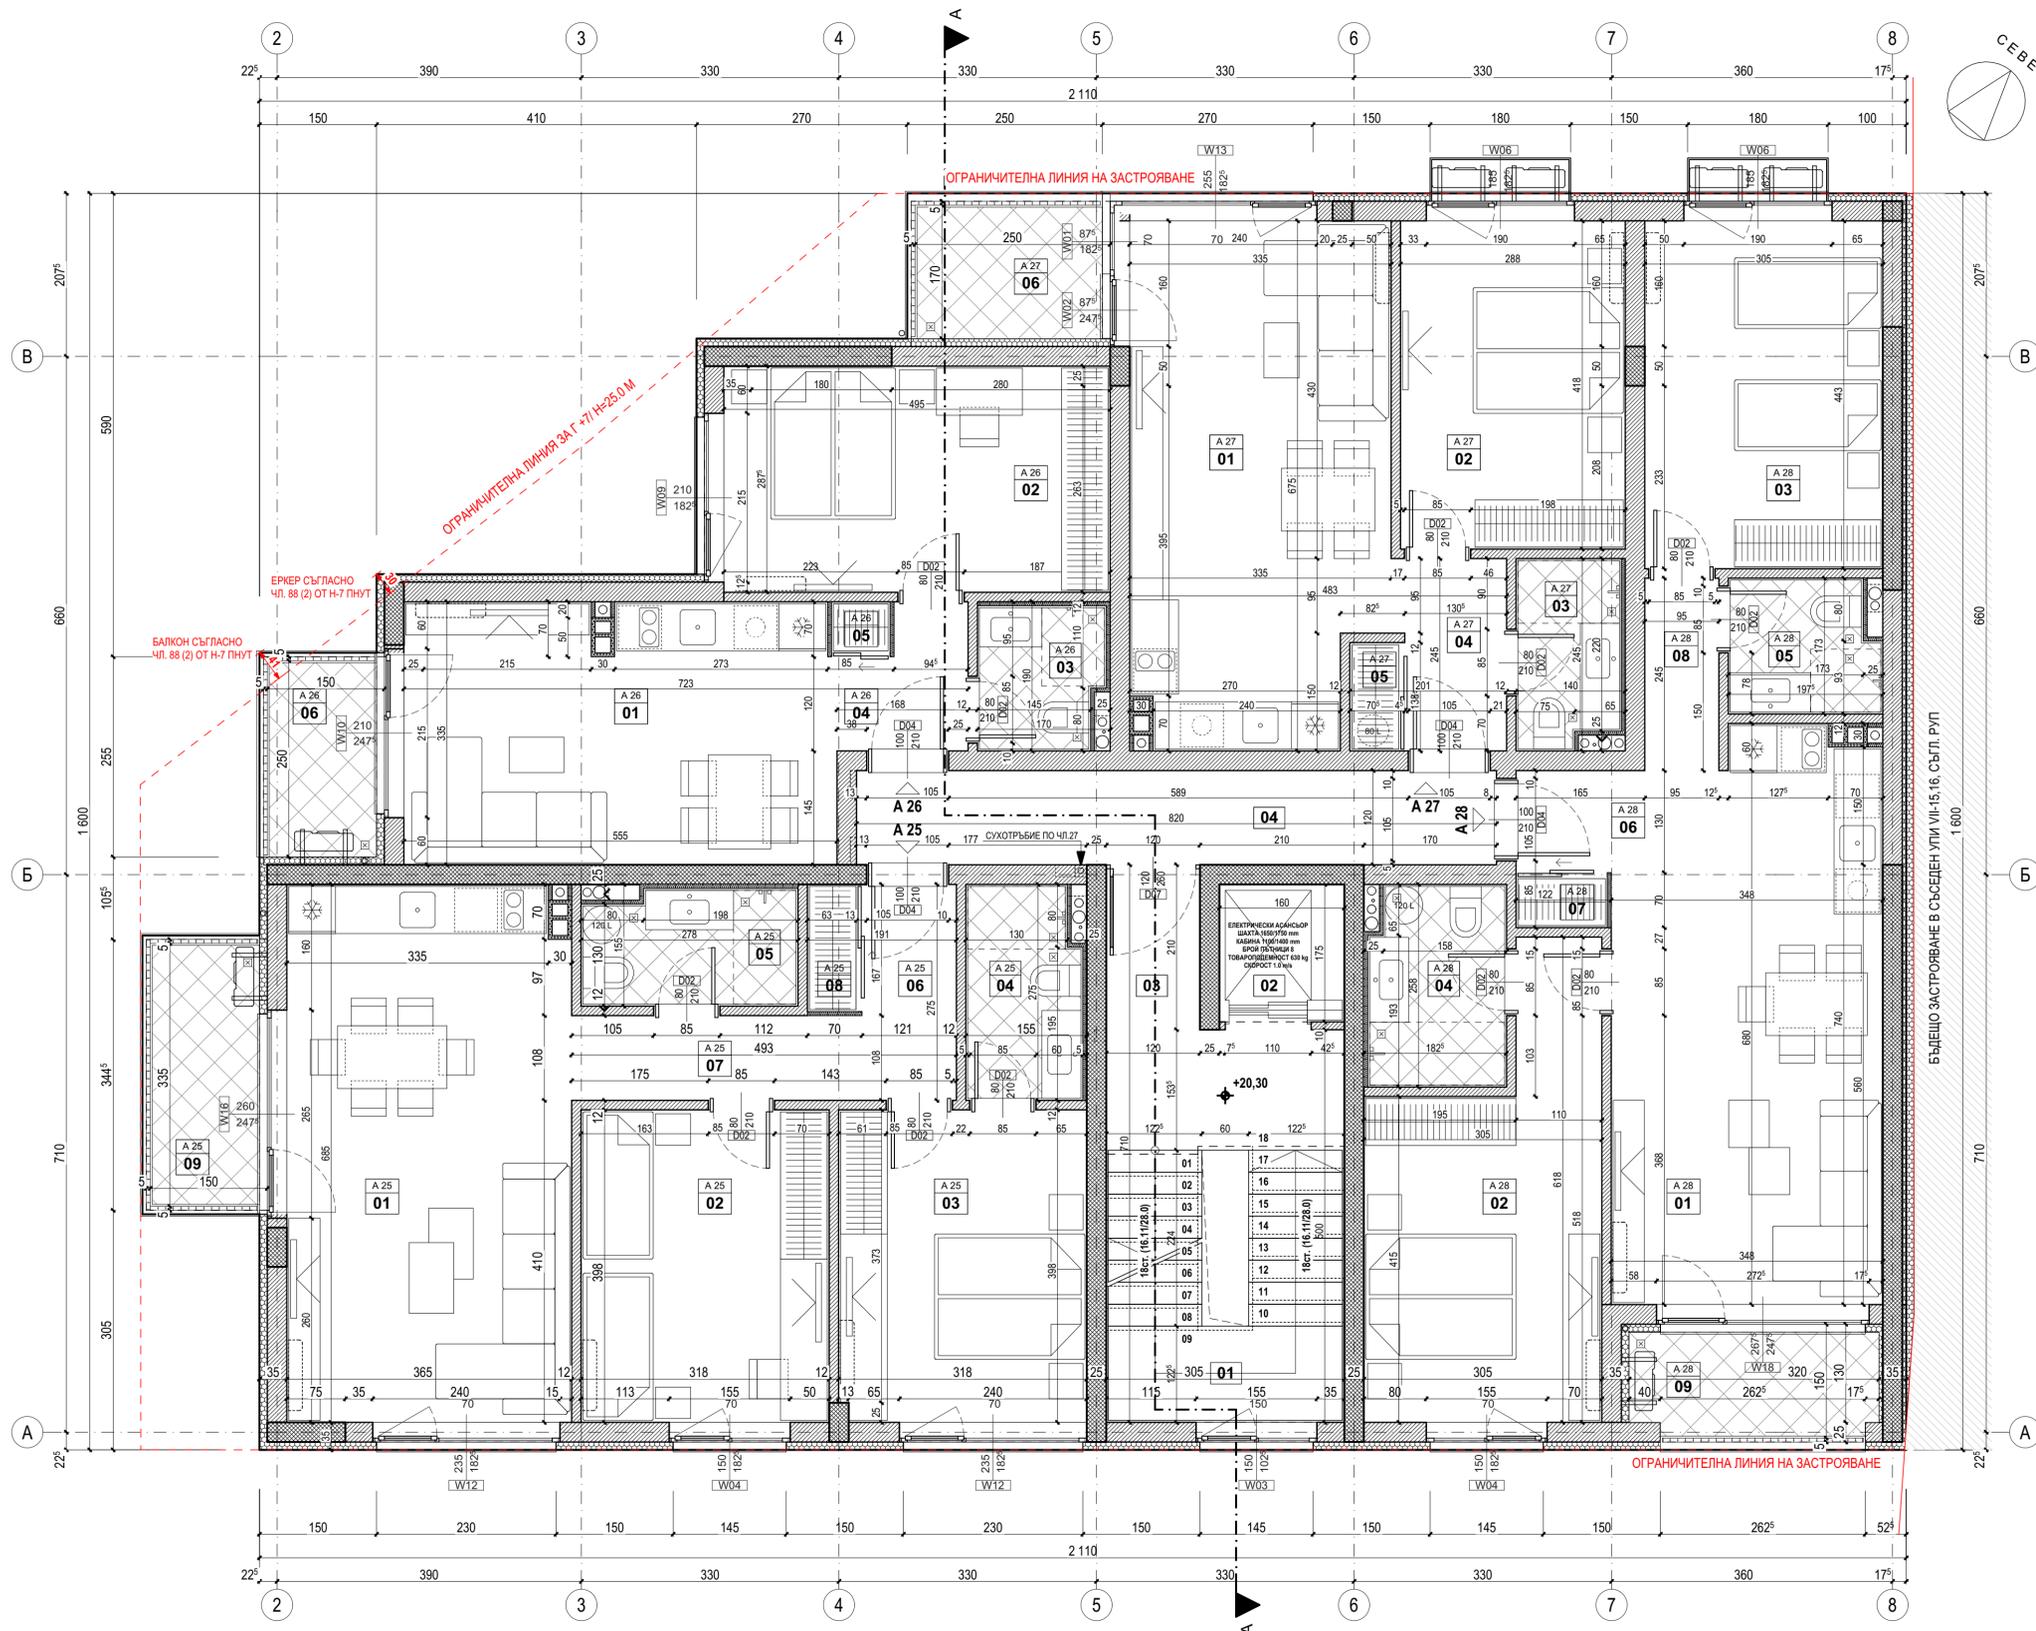

**КОТА +20,30 ТАБЛИЦА НА ДОВЪРШИТЕЛНИТЕ РАБОТИ И ПОМЕЩЕНИЯ**


№	КВ.М.	ПОМЕЩЕНИЕ:	ПОД:	СТЕНИ:	ТАВАН:
<b>ОБЩИ ЧАСТИ</b>					
01	10,57	СТЪЛБИЩЕ	ГРАНИТОГРЕС	ЛАТЕКС.	ЛАТЕКС
02	2,80	АСАНСЬОР			
03	7,14	ПРЕДВЕРИЕ	ГРАНИТОГРЕС	ЛАТЕКС.	ЛАТЕКС
04	9,84	КОРИДОР	ГРАНИТОГРЕС	ЛАТЕКС.	ОК.ТАВАН
<b>A 25</b>					
ЗП	84,22	АПАРТАМЕНТ			
01	24,79	ДНЕВНА С КУХН. БОКС	ПАРКЕТ	ЛАТЕКС	ЛАТЕКС
02	12,66	СПАЛНЯ	ПАРКЕТ	ЛАТЕКС	ЛАТЕКС
03	12,62	СПАЛНЯ	ПАРКЕТ	ЛАТЕКС	ЛАТЕКС
04	3,75	БАНЯ И ТОАЛЕТНА	ГРАНИТОГРЕС	СТ. КЕРАМИКА	ЛАТЕКС
05	3,80	БАНЯ И ТОАЛЕТНА	ГРАНИТОГРЕС	СТ. КЕРАМИКА	ЛАТЕКС
06	2,02	АНТРЕ	ПАРКЕТ	ЛАТЕКС	ЛАТЕКС
07	5,32	КОРИДОР	ПАРКЕТ	ЛАТЕКС	ЛАТЕКС
08	1,17	СКЛАД	ПАРКЕТ	ЛАТЕКС	ЛАТЕКС
09	4,27	БАЛКОН	ГРАНИТОГРЕС	ФАСАДНА МАЗИЛКА	ФАСАДНА МАЗИЛКА
<b>A 26</b>					
ЗП	51,53	АПАРТАМЕНТ			
01	18,15	ДНЕВНА С КУХН. БОКС	ПАРКЕТ	ЛАТЕКС	ЛАТЕКС
02	14,26	СПАЛНЯ	ПАРКЕТ	ЛАТЕКС	ЛАТЕКС
03	2,72	БАНЯ И ТОАЛЕТНА	ГРАНИТОГРЕС	СТ. КЕРАМИКА	ЛАТЕКС
04	2,83	АНТРЕ	ПАРКЕТ	ЛАТЕКС	ЛАТЕКС
05	0,53	СКЛАД	ПАРКЕТ	ЛАТЕКС	ЛАТЕКС
06	3,24	БАЛКОН	ГРАНИТОГРЕС	ФАСАДНА МАЗИЛКА	ФАСАДНА МАЗИЛКА
<b>A 27</b>					
ЗП	52,91	АПАРТАМЕНТ			
01	21,43	ДНЕВНА С КУХН. БОКС	ПАРКЕТ	ЛАТЕКС	ЛАТЕКС
02	12,04	СПАЛНЯ	ПАРКЕТ	ЛАТЕКС	ЛАТЕКС
03	2,97	БАНЯ И ТОАЛЕТНА	ГРАНИТОГРЕС	СТ. КЕРАМИКА	ЛАТЕКС
04	3,36	АНТРЕ	ПАРКЕТ	ЛАТЕКС	ЛАТЕКС
05	0,97	СКЛАД	ПАРКЕТ	ЛАТЕКС	ЛАТЕКС
06	3,70	БАЛКОН	ГРАНИТОГРЕС	ФАСАДНА МАЗИЛКА	ФАСАДНА МАЗИЛКА
<b>A 28</b>					
ЗП	84,36	АПАРТАМЕНТ			
01	22,69	ДНЕВНА С КУХН. БОКС	ПАРКЕТ	ЛАТЕКС	ЛАТЕКС
02	14,89	СПАЛНЯ	ПАРКЕТ	ЛАТЕКС	ЛАТЕКС
03	13,51	СПАЛНЯ	ПАРКЕТ	ЛАТЕКС	ЛАТЕКС
04	4,25	БАНЯ И ТОАЛЕТНА	ГРАНИТОГРЕС	СТ. КЕРАМИКА	ЛАТЕКС
05	3,04	БАНЯ И ТОАЛЕТНА	ГРАНИТОГРЕС	СТ. КЕРАМИКА	ЛАТЕКС
06	3,54	АНТРЕ	ПАРКЕТ	ЛАТЕКС	ЛАТЕКС
07	0,82	СКЛАД	ПАРКЕТ	ЛАТЕКС	ЛАТЕКС
08	2,33	КОРИДОР	ПАРКЕТ	ЛАТЕКС	ЛАТЕКС
09	3,90	БАЛКОН	ГРАНИТОГРЕС	ФАСАДНА МАЗИЛКА	ФАСАДНА МАЗИЛКА

ЗАСТРОЕНА ПЛОЩ КОТА +20,30 = 309,27 КВ.М.

**ЛЕГЕНДА МАТЕРИАЛИ В РАЗРЕЗ**

	СТОМАНБЕТОНЕН ЕЛЕМЕНТ		ЦИМЕНТО-ПЕСЪЧНА МАЗАКА
	АРМИРАН БЕТОН		ТОПЛОИЗОЛАЦИЯ
	ТУХЛЕНА ЗАДЪРИЯ		ОБРАТЕН НАСИП
	ГАЗОБЕТОН		ТРАМБОВАНА ЗЕМНА ОСНОВА

**РАЗПРЕДЕЛЕНИЕ СЕДМИ ЕТАЖ  
КОТА +20,30**

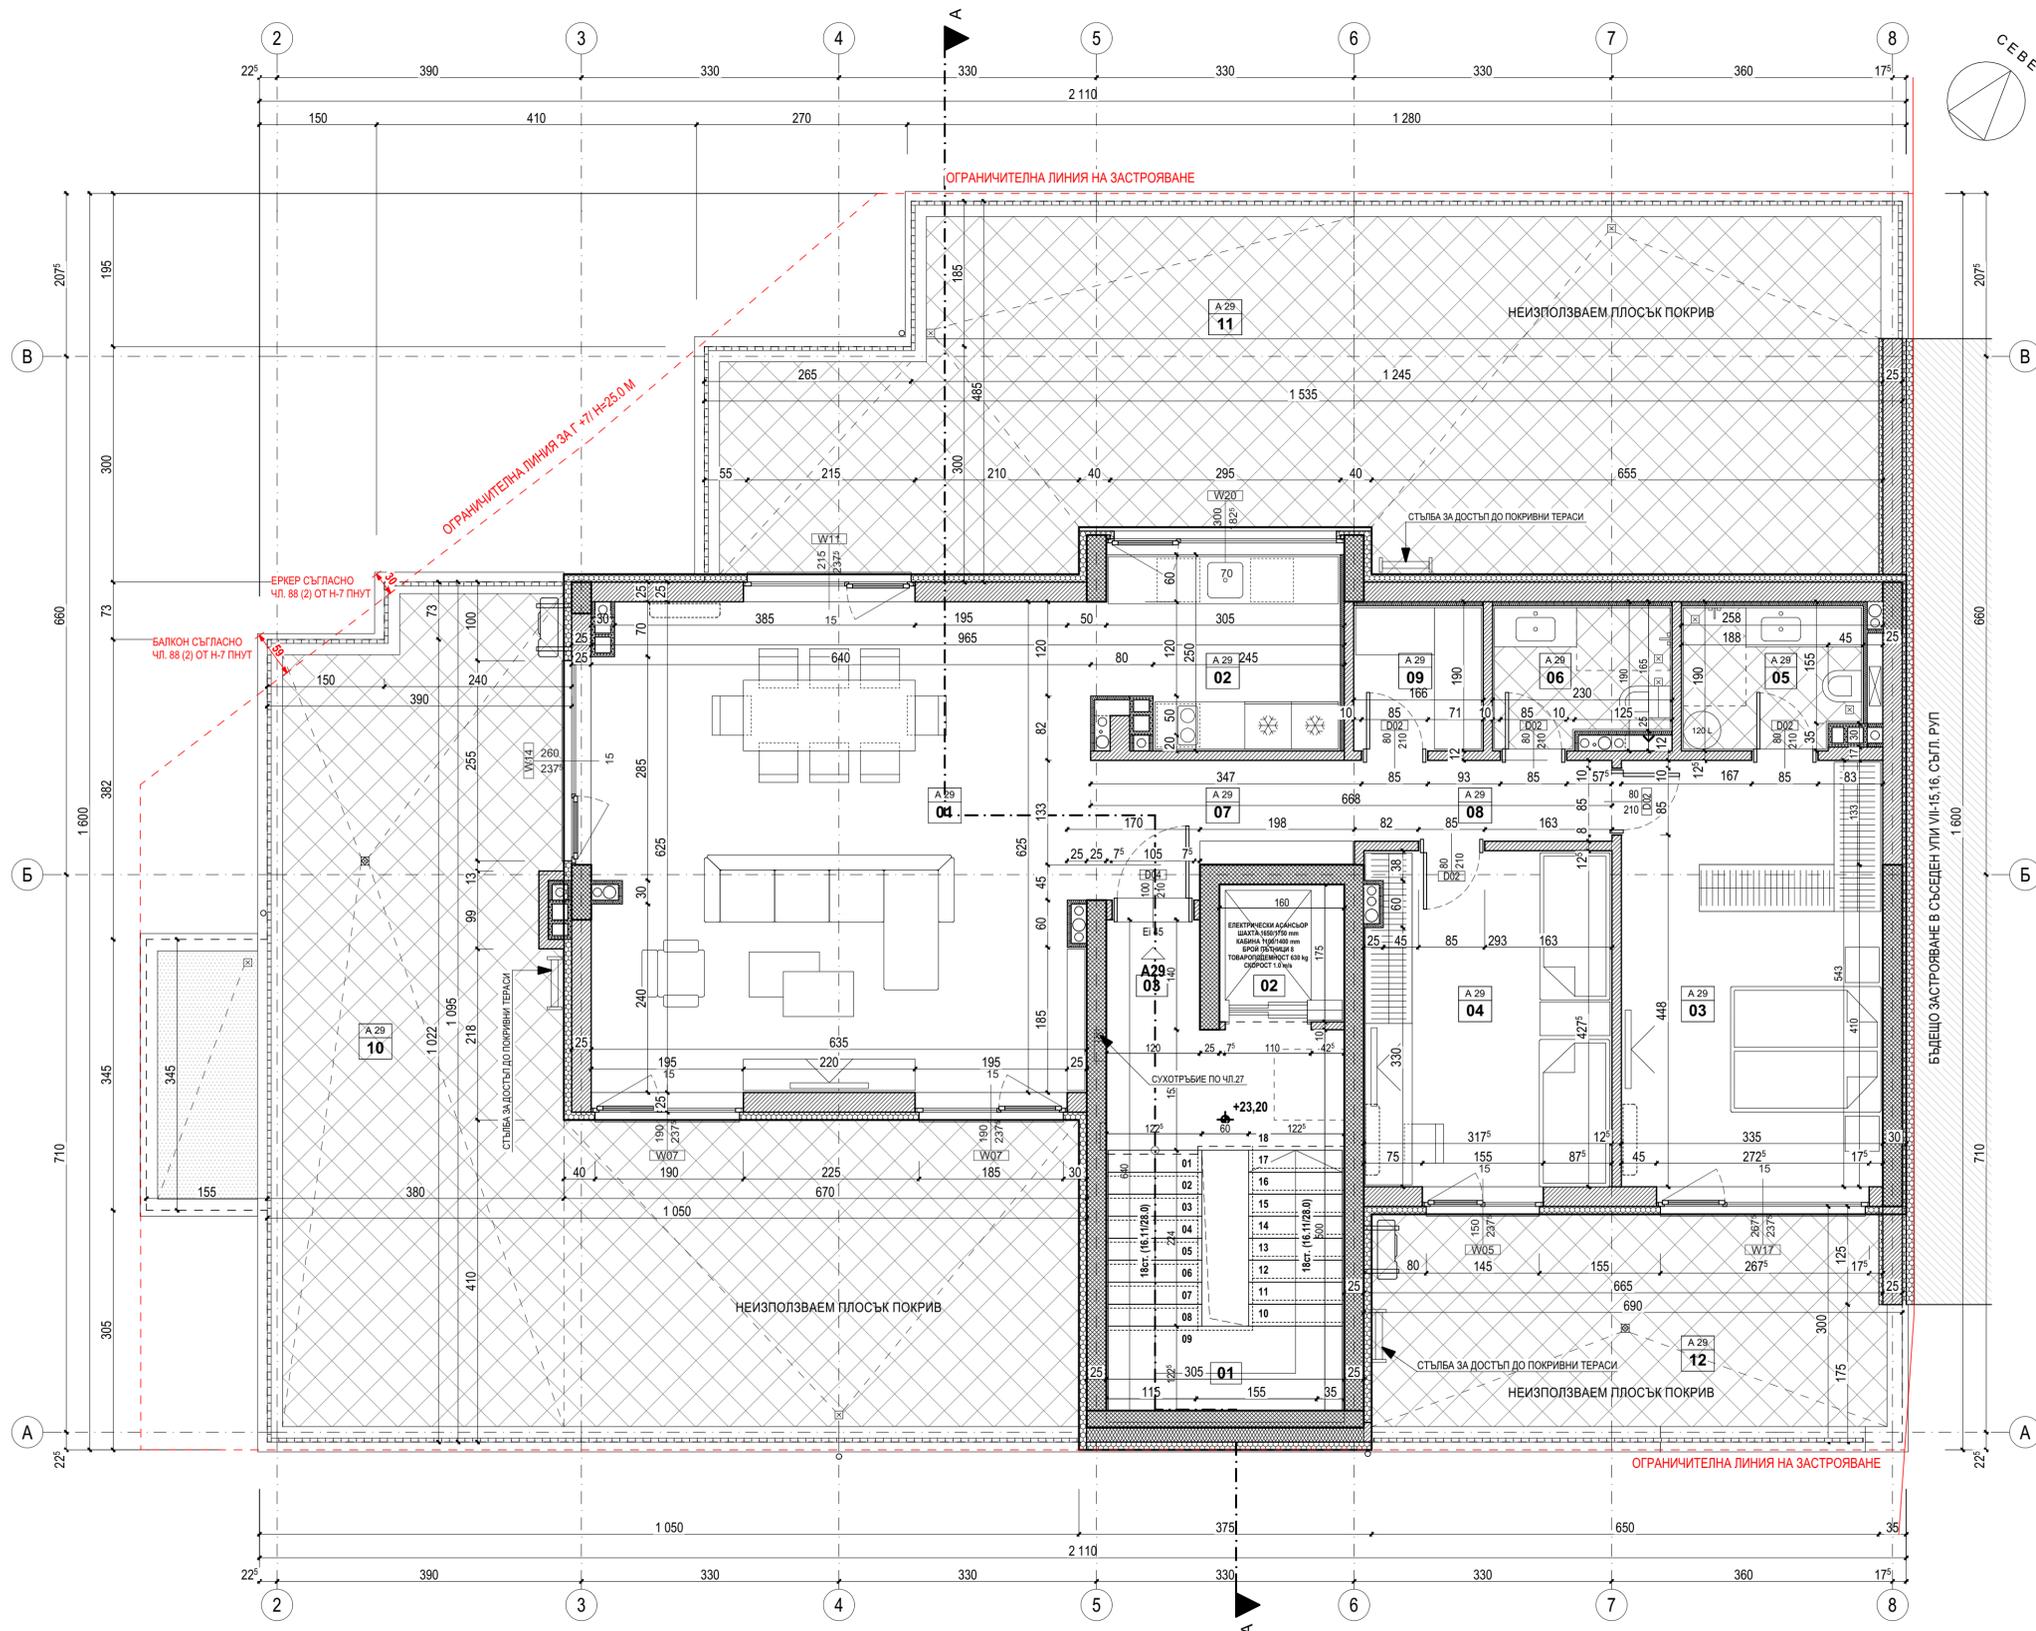

**КОТА +23.20 ТАБЛИЦА НА ДОВЪРШИТЕЛНИТЕ РАБОТИ И ПОМЕЩЕНИЯ**

№	КВ.М.	ПОМЕЩЕНИЕ:	ПОД:	СТЕНИ:	ТАВАН:
<b>ОБЩИ ЧАСТИ</b>					
ЗП	25,14	ОБЩИ ЧАСТИ			
01	10,57	СТЪЛБИЩЕ	ГРАНИТОГРЕС	ЛАТЕКС.	ЛАТЕКС
02	2,80	АСАНСЬОР			
03	6,36	ПРЕДВЕРИЕ	ГРАНИТОГРЕС	ЛАТЕКС.	ЛАТЕКС
<b>А 29</b>					
ЗП	120,62	АПАРТАМЕНТ			
01	39,88	ДНЕВНА	ПАРКЕТ	ЛАТЕКС	ЛАТЕКС
02	7,88	КУХИНСКИ БОКС	ПАРКЕТ	ЛАТЕКС	ЛАТЕКС
03	18,19	СПАЛНЯ	ПАРКЕТ	ЛАТЕКС	ЛАТЕКС
04	13,59	СПАЛНЯ	ПАРКЕТ	ЛАТЕКС	ЛАТЕКС
05	3,95	БАНЯ И ТОАЛЕТНА	ГРАНИТОГРЕС	СТ. КЕРАМИКА	ЛАТЕКС
06	3,74	БАНЯ И ТОАЛЕТНА	ГРАНИТОГРЕС	СТ. КЕРАМИКА	ЛАТЕКС
07	5,13	АНТРЕ	ПАРКЕТ	ЛАТЕКС	ЛАТЕКС
08	3,40	КОРИДОР	ПАРКЕТ	ЛАТЕКС	ЛАТЕКС
09	3,14	СКЛАД	ПАРКЕТ	ЛАТЕКС	ЛАТЕКС
10	70,04	ПОКРИВНА ТЕРАСА	ГРАНИТОГРЕС	ФАСАДНА МАЗИЛКА	ФАСАДНА МАЗИЛКА
11	68,11	ПОКРИВНА ТЕРАСА	ГРАНИТОГРЕС	ФАСАДНА МАЗИЛКА	ФАСАДНА МАЗИЛКА
12	20,55	ПОКРИВНА ТЕРАСА	ГРАНИТОГРЕС	ФАСАДНА МАЗИЛКА	ФАСАДНА МАЗИЛКА

**ЗАСТРОЕНА ПЛОЩ КОТА +23.20 = 145,76 КВ.М.**

**ЛЕГЕНДА МАТЕРИАЛИ В РАЗРЕЗ**

	СТОМАНОБЕТОНЕН ЕЛЕМЕНТ		ЦИМЕНТО-ПЯСЪЧНА ЗАМАЗКА
	АРМИРАН БЕТОН		ТОПЛОИЗОЛАЦИЯ
	ТУХЛЕНА ЗИДАРИЯ		ОБРАТЕН НАСИП
	ГАЗОБЕТОН		ТРАМБОВАНА ЗЕМНА ОСНОВА

**ПОДПОКРИВЕН ЕТАЖ  
КОТА +23,20**