


ПОМЕЩЕНИЕ	ПОД	СТЕНИ	ТАВАН
ОБЩИ ЧАСТИ:			
фойе	гранитогрес	латекс	латекс
стълба	гранитогрес	латекс	латекс
общо помещение	гранитогрес	латекс	латекс
коридор	гранитогрес	латекс	латекс
асансьор	-	-	-
ГАРАЖИ И ПОДЗЕМНИ НИВА:			
гараж	шлайфан бетон	латекс	латекс
склад към гараж	шлайфан бетон	латекс	латекс
помещения за велосипеди	шлайфан бетон	латекс	латекс
ЗАБЕЛЕЖКИ:			
1. Проектът е изработен по задание на инвеститора.			
2. Корекции се нанасят със съгласието на проектанта.			
3. Всички размери са в см.			
4. Обработката на под, стени, тавани е посочена в приложената таблица.			
5. Дорамата се изпълнява по мярка взета от място, по данни от фирма изпълнител. Спецификацията е по проектни данни.			
6. Изпълнението на отворите за комини да се съгласува с фирма изпълнител и да се изпълняват по даден детайл.			
7. Височините се мерят от kota готов под /к.г.п./			
8. При оборудване мерките се взимат от място.			
9. Заложните инсталационни пакети в архитектурните чертежи да се изпълняват по проекти на съответните специалности.			
10. Всички стени на бани, граници със спални и дневни, се изпълняват по детайл за хидроизолация.			
11. Подът в мокрите помещения е с наклон 2% към подовия сифон.			
12. Обяснителната записка е неразделна част от проекта.			
13. Тухлените зидове се изпълняват до местата за отвори за инсталации и след монтажа на инсталациите се изпълнява останалата част от тухлените зидове.			
14. Размерите са от готов зидарски отвор. Мерки да се взимат от място. В посочения размер не е включен размер за монтаж. Преди започване на зидарията да се предвиди същия.			
15. Комините за печите за готвене са предвидени от строителни продукти с клас по реакция на огън минимум А2 с огнеустойчивост G50, без отвори към съседни помещения по цялата височина.			
16. Топлоизолацията по цялата фасада се предвижда да бъде изпълнена от 10см. топлоизолация XPS и EPS.			
17. Фасада се предвижда да бъде покрита с екстериорна мазилка с КРО А2.			
ТЕХНИЧЕСКИ ПОКАЗАТЕЛИ:			
ЗП СУТЕРЕН / КОТА: -3.65 - 215.58м ²			

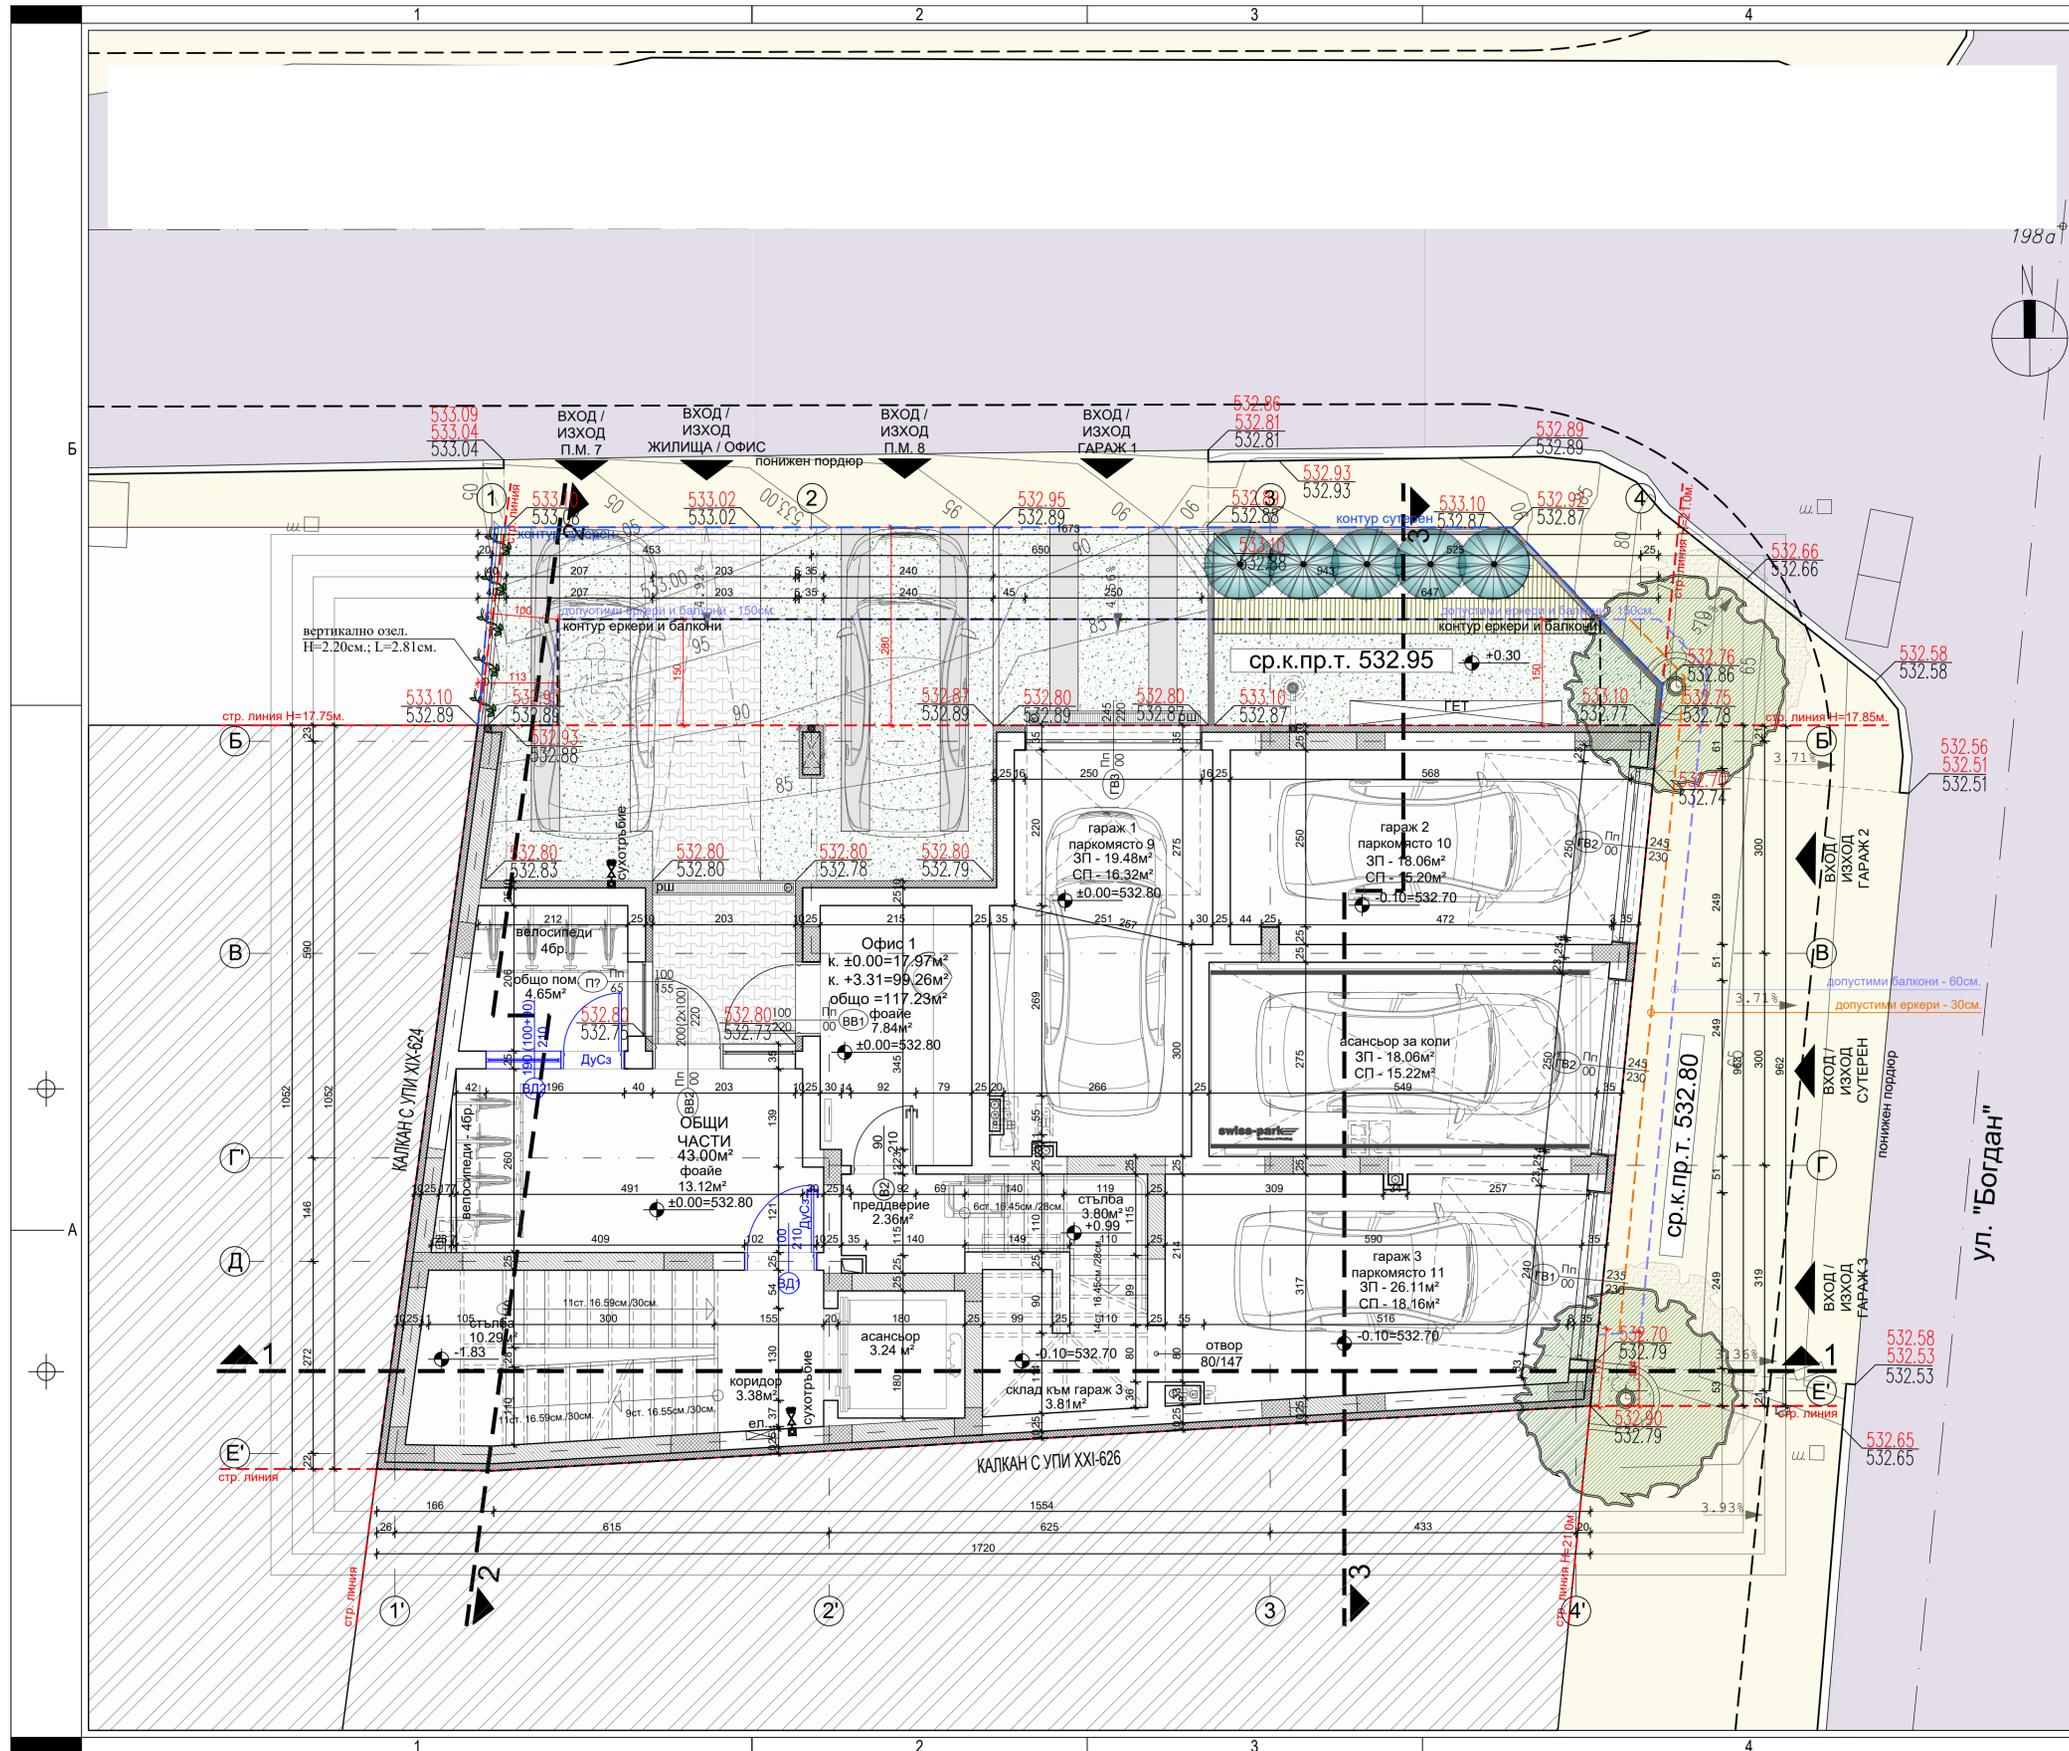

ПОМЕЩЕНИЕ	ПОД	СТЕНИ	ТАВАН
ОБЩИ ЧАСТИ:			
фойе	гранитогрес	латекс	латекс
стълба	гранитогрес	латекс	латекс
общо помещение	гранитогрес	латекс	латекс
асансьор	-	-	-
АПАРТАМЕНТИ:			
входно преддверие / склад / мокро помещение	гранитогрес	латекс	латекс
бана / wc	теракот	фаянс	влагоустойчив латекс
дневна с трапезария и кухненски бокс / спалня / дрешник	ламиниран паркет	латекс	латекс
балкон / лоджия / тераса	гранитогрес	екстериорна мазилка	екстериорна мазилка

- ЗАБЕЛЕЖКИ:**
- Проектът е изработен по задание на инвеститора.
 - Корекции се нанасят със съгласието на проектанта.
 - Всички размери са в см.
 - Обработката на под, стени, тавани е посочена в приложената таблица.
 - Дюграмата се изпълнява по мярка взета от място, по данни от фирма изпълнител. Спецификацията е по проектни данни.
 - Изпълнението на отворите за комини да се съгласуват с фирма изпълнител и да се изпълняват по даден детайл.
 - Височините се мерят от kota готов под /к.г.п./
 - При оборудване мерките се взимат от място.
 - Заложните инсталационни пакети в архитектурните чертежи да се изпълняват по проекти на съответните специалности.
 - Всички стени на бани, граници със спални и дневни, се изпълняват по детайл за хидроизолация. Същите преди изпълнението да се съгласуват с проектанта и възложителя.
 - Подът в мокрите помещения е с наклон 2% към подовия сифон.
 - Обязателната записка е неразделна част от проекта.
 - Тухлените зидове се изпълняват до местата за отвори за инсталации и след монтажа на инсталациите се изпълнява останалата част от тухлените зидове.
 - Размерите са от готов зидарски отвор. Мерки да се взимат от място. В посочения размер не е включен размер за монтаж. Преди започване на зидарията да се предвиди същия.
 - Комините за печите за готвене са предвидени от строителни продукти с клас по реакция на огън минимум А2 с огнеустойчивост G50, без отвори към съседни помещения по цялата височина.
 - Топлоизолацията по цялата фасада се предвижда да бъде изпълнена от 10см. топлоизолация XPS и EPS.
 - Фасада се предвижда да бъде покрита с екстериорна мазилка с КРО А2.


ТЕХНИЧЕСКИ ПОКАЗАТЕЛИ:
 ЗП ПАРТЕР / КОТА: ±0.00=532.80 - 151.12м²

1	2	3	4	5
А	Б	В	Г	Д
Е	1	2	3	4
1	2	3	4	5


РАЗПРЕДЕЛЕНИЕ ПАРТЕР
 КОТА ±0.00=532.80

4	Друго:	Проектант по честа, подпис и печат:
5	Ревизии:	

Фаза	Дата	Мащаб	Чертеж №
Т.П.	VII-2024	1:50	3/15

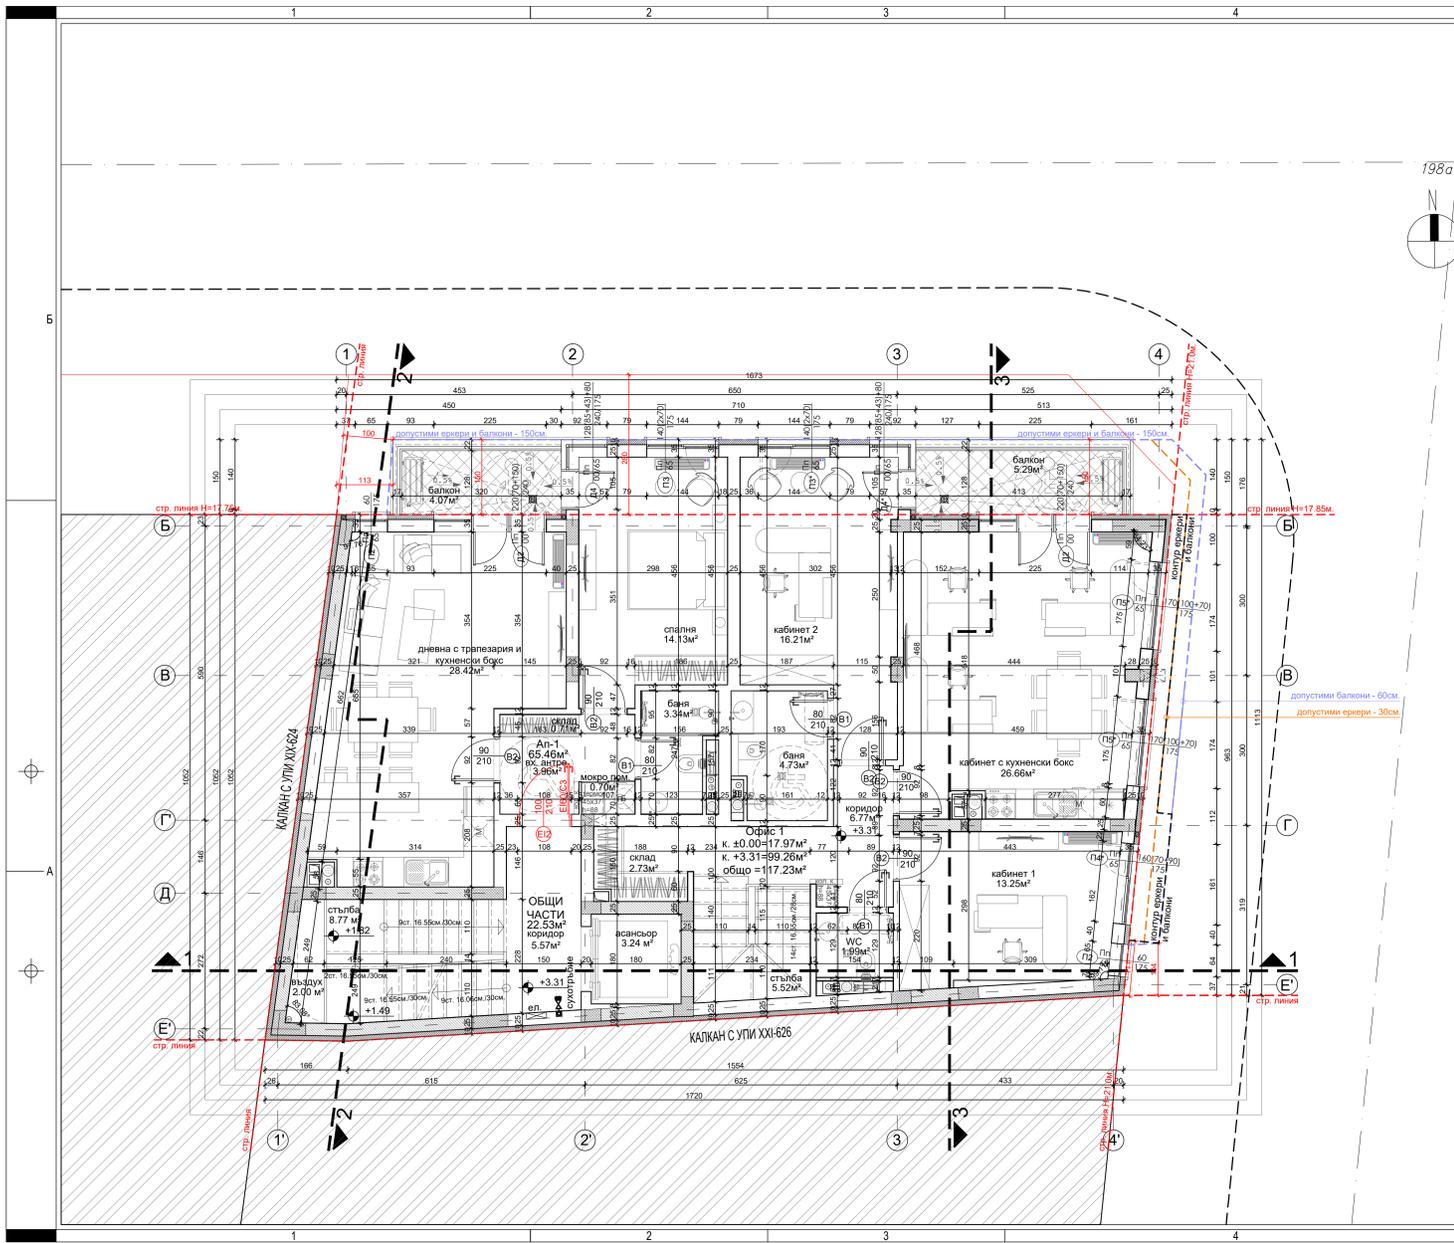

ПОМЕЩЕНИЕ	ПОД	СТЕНИ	ТАВАН	
ОБЩИ ЧАСТИ:				
фойе	гранитогрес	латекс	латекс	
стълба	гранитогрес	латекс	латекс	
общо помещение	гранитогрес	латекс	латекс	
асансьор	-	-	-	
АПАРТАМЕНТИ:				
входно преддверие / склад / микро помещение	гранитогрес	латекс	латекс	
бана / wc	теракот	фанкс	влагоустойчив латекс	
дневна с трапезария и кухненски бокс / спалня / дрешник	ламиниран паркет	латекс	латекс	
балкон / подкия / тераса	студенуост гранитогрес	екстериорна мзяпка	екстериорна мзяпка	
ЗАБЕЛЕЖКИ:				
1. Проектът е изработен по задание на инвеститора.				
2. Корекции се налагат със съгласието на проектанта.				
3. Всички размери са в см.				
4. Обработката на под, стени, тавани е посочена в приложената таблица.				
5. Доплата се изпълнява по мерка влята от място, по данни от фирма изпълнител. Спецификацията е по проектни данни.				
6. Изпълнението на отворите за косяци да се съгласува с фирма изпълнител и да се изпълняват по даден детайл.				
7. Всичките се мерят от кога готов под /к.п./				
8. При оборудване мерките се взимат от място.				
9. Закожените инсталационни пакети в архитектурните чертежи да се изпълняват по проекти на съответните специалисти.				
10. Всички стени на баня, граничеши със спални и дневни се изпълняват по детайл за хидроизолация.				
Смята се изпълнението да се съгласува с провентила и вентилатора.				
11. Подът в микрот помещения е с наклон 2% към горния етаж.				
12. Обяснителната записка е неразделна част от проекта.				
13. Тухлените зидове се изпълняват до местата за стелни за инсталации и след монтажа на инсталациите се изпълнява останалата част от тухлените зидове.				
14. Размерите са от готов зидарски отвор. Мери се взимат от място. В посочения размер не е включен размер за монтаж. Преди започване на зидарията да се предвиди същия.				
15. Коментите за печените за готвене са предвидени от строителни продукти с клас по реакция на огън минимум А2 с огнеустойчивост С50, без отвори към съседни помещения по цялата височина.				
16. Топлоизолацията по цялата фасада се предвижда да бъде изпълнена от 10см. топлоизолация XPS и EPS.				
17. Фасада се предвижда да бъде покрита с екстериорна маляка с КРО А2.				
ТЕХНИЧЕСКИ ПОКАЗАТЕЛИ:				
3П ВТОРИ ЕТАЖ КОТА +3.31 - 193.45м²				
РАЗПРЕДЕЛЕНИЕ ВТОРИ ЕТАЖ КОТА +3.31				
4 Други	Проектът по частта, подпис и печат:			
5 Разлик	Резк	Дата	Масщб	Чертен №
	Т.П.	VI-2024	1:50	415

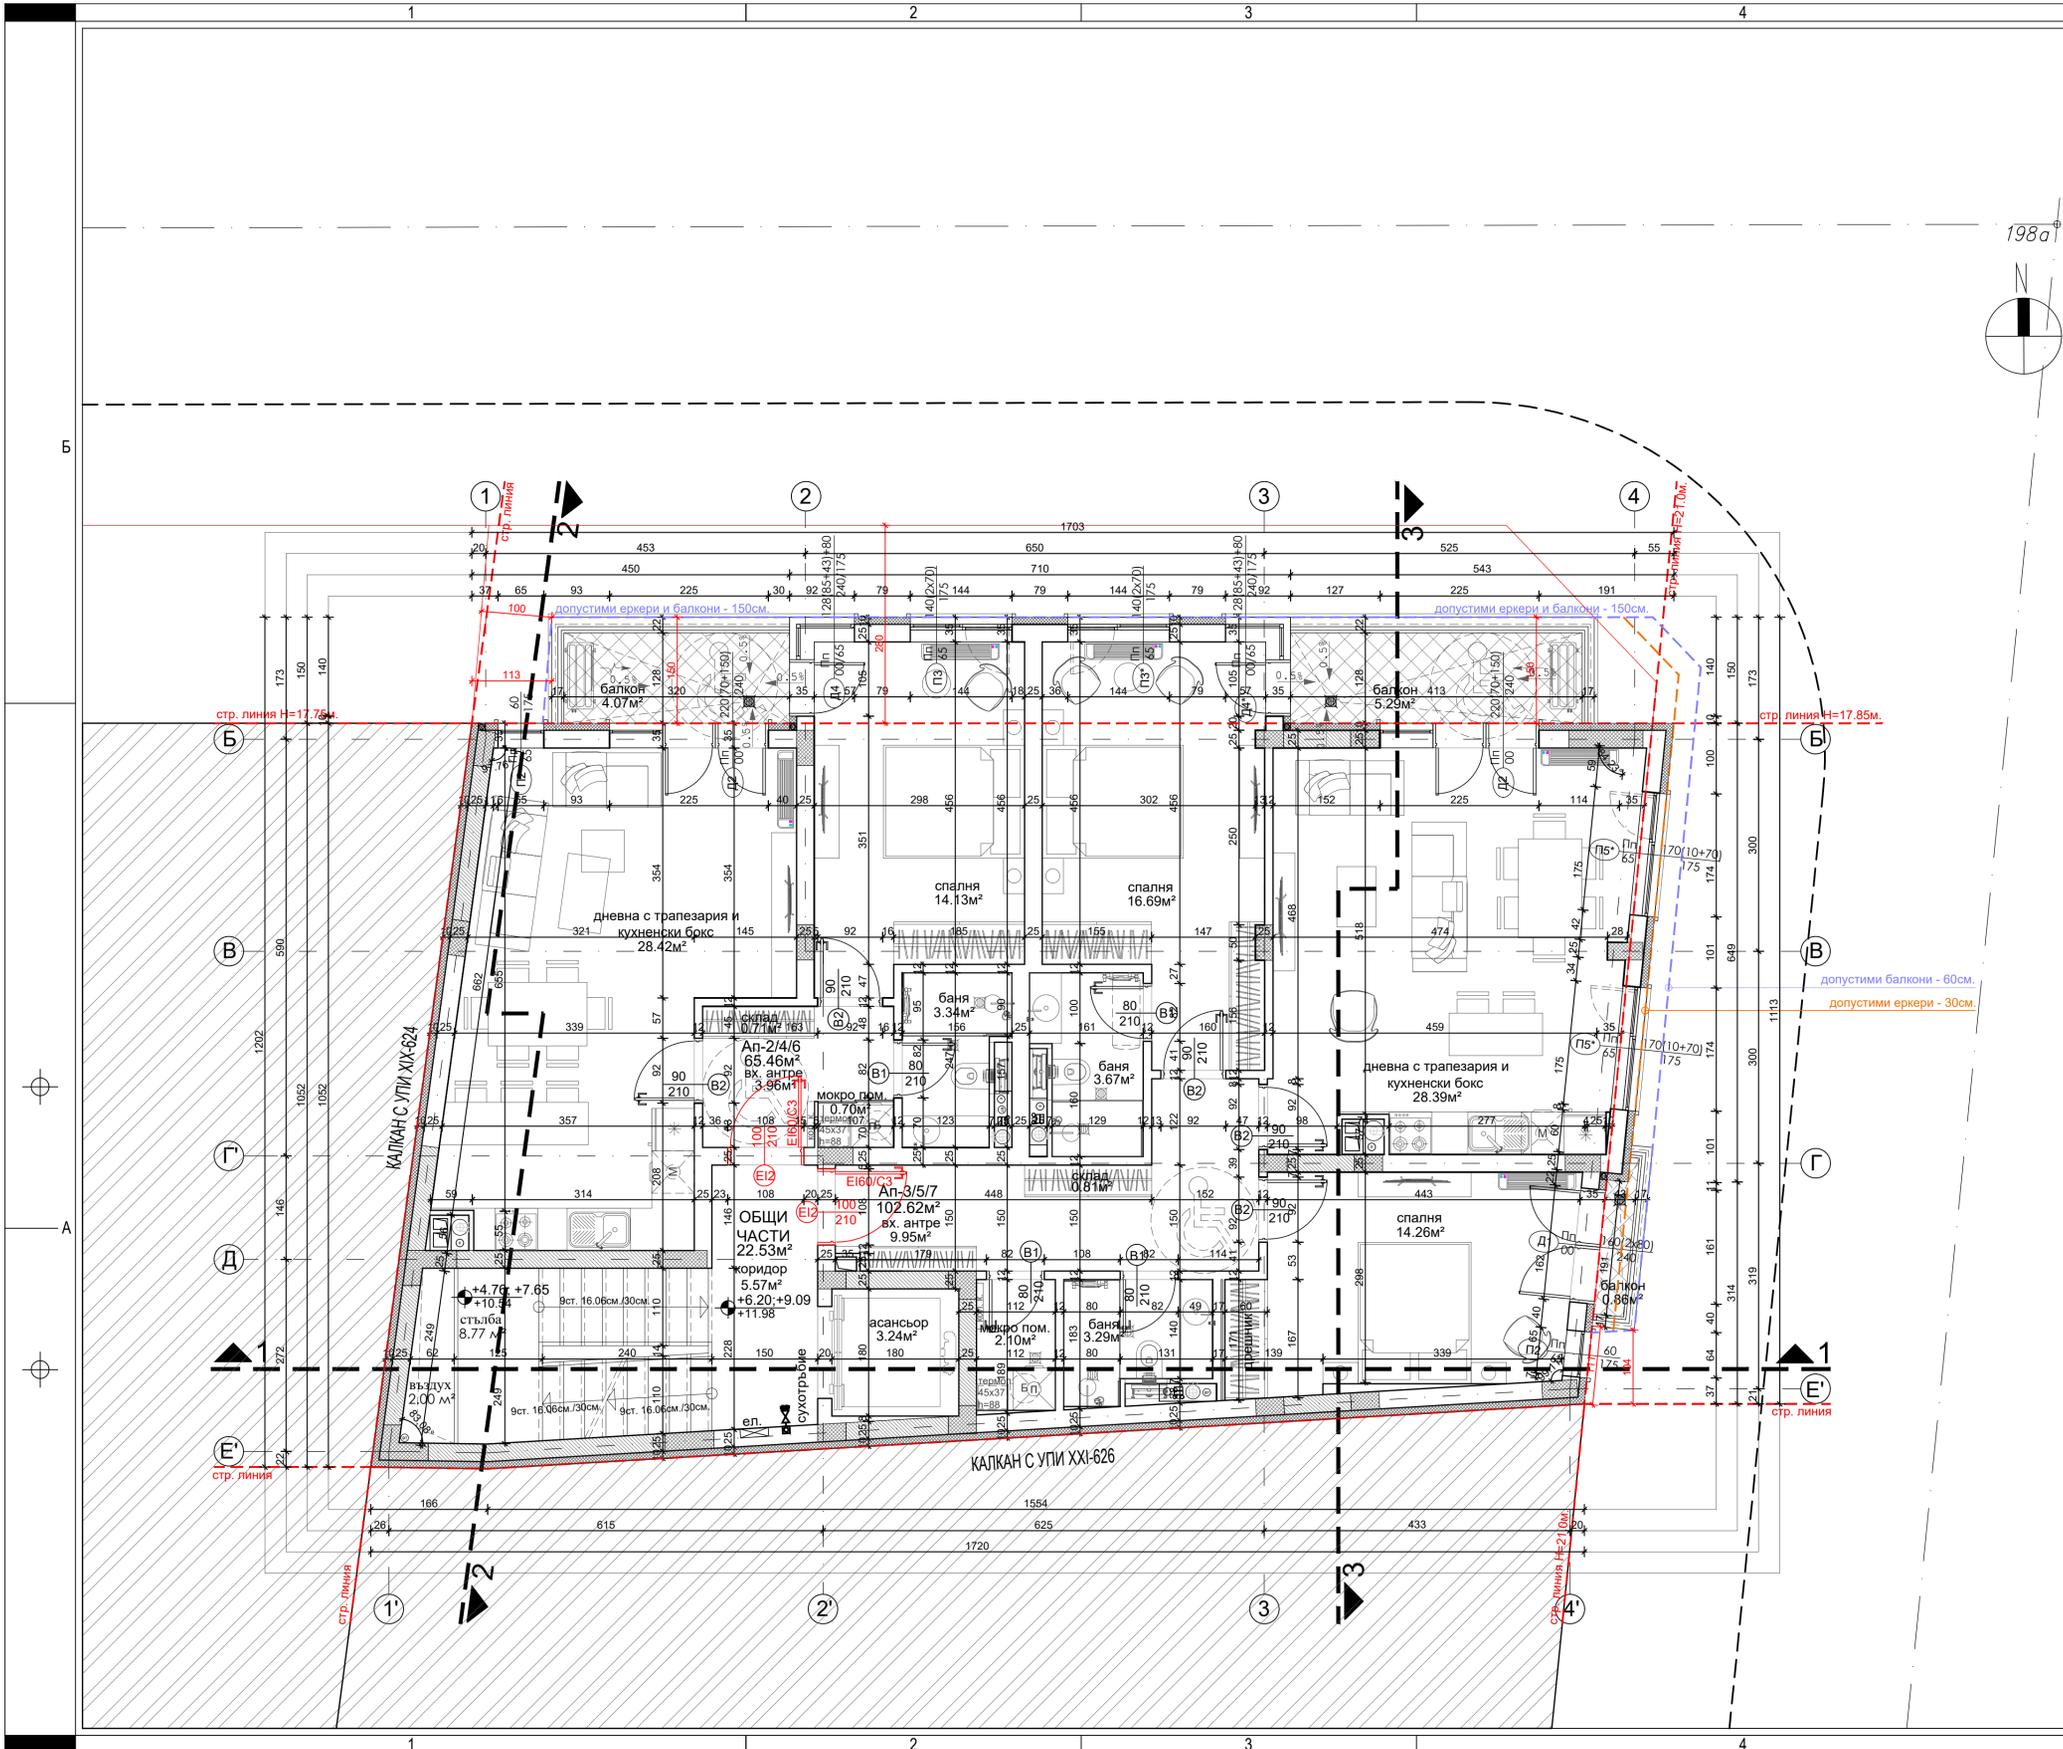


ПОМЕЩЕНИЕ	ПОД	СТЕНИ	ТАВАН
ОБЩИ ЧАСТИ:			
фойе	гранитогрес	латекс	латекс
стълба	гранитогрес	латекс	латекс
общо помещение	гранитогрес	латекс	латекс
асансьор	-	-	-
АПАРТАМЕНТИ:			
входно преддверие / склад / мокро помещение	гранитогрес	латекс	латекс
баня / wc	теракот	фаянс	влагоустойчив латекс
дневна с трапезария и кухненски бокс / спалня / дрешник	ламиниран паркет	латекс	латекс
балкон / лоджия / тераса	гранитогрес	екстериорна мазилка	екстериорна мазилка

- ЗАБЕЛЕЖКИ:**
- Проектът е изработен по задание на инвеститора.
 - Корекции се нанасят със съгласието на проектанта.
 - Всички размери са в см.
 - Обработката на под, стени, тавани е посочена в приложената таблица.
 - Дограмата се изпълнява по мярка взета от място, по данни от фирма изпълнител. Спецификацията е по проектни данни.
 - Изпълнението на отворите за комини да се съгласуват с фирма изпълнител и да се изпълняват по даден детайл.
 - Височините се мерят от kota готов под /к.г.п./
 - При оборудване мерките се взимат от място.
 - Заложените инсталационни пакети в архитектурните чертежи да се изпълняват по проекти на съответните специалности.
 - Всички стени на бани, граничещи със спални и дневни, се изпълняват по детайл за хидроизолация.
 - Същите преди изпълнението да се съгласуват с проектанта и възложителя.
 - Подът в мокрите помещения е с наклон 2% към подовия сифон.
 - Обязателната записка е неразделна част от проекта.
 - Тухлените зидове се изпълняват до местата за отвори за инсталации и след монтажа на инсталациите се изпълнява останалата част от тухлените зидове.
 - Размерите са от готов зидарски отвор. Мерки да се взимат от място. В посочения размер не е включен размер за монтаж. Преди започване на зидарията да се предвиди същия.
 - Комините за печите за готвене са предвидени от строителни продукти с клас по реакция на огън минимум А2 с огнеустойчивост G50, без отвори към съседни помещения по цялата височина.
 - Топлоизолацията по цялата фасада се предвижда да бъде изпълнена от 10см. топлоизолация XPS и EPS.
 - Фасада се предвижда да бъде покрита с екстериорна мазилка с КРО А2.

ТЕХНИЧЕСКИ ПОКАЗАТЕЛИ:
 ЗП ТИПОВ ЕТАЖ (3ти, 4ти и 5ти) / КОТИ: +6.20, +9.09 и +11.98 - 3x196.82m² = 590.46m²

РАЗПРЕДЕЛЕНИЕ
 ТИПОВ ЕТАЖ (3ти, 4ти и 5ти)
 КОТИ +6.20, +9.09 и +11.98

4	Друго:	Проектант по чиста, подпис и печат:								
5	Ревизии:	<table border="1"> <thead> <tr> <th>Фаза:</th> <th>Дата:</th> <th>Мащаб:</th> <th>Чертеж №:</th> </tr> </thead> <tbody> <tr> <td>Т.П.</td> <td>VII-2024</td> <td>1:50</td> <td>5/15</td> </tr> </tbody> </table>	Фаза:	Дата:	Мащаб:	Чертеж №:	Т.П.	VII-2024	1:50	5/15
Фаза:	Дата:	Мащаб:	Чертеж №:							
Т.П.	VII-2024	1:50	5/15							

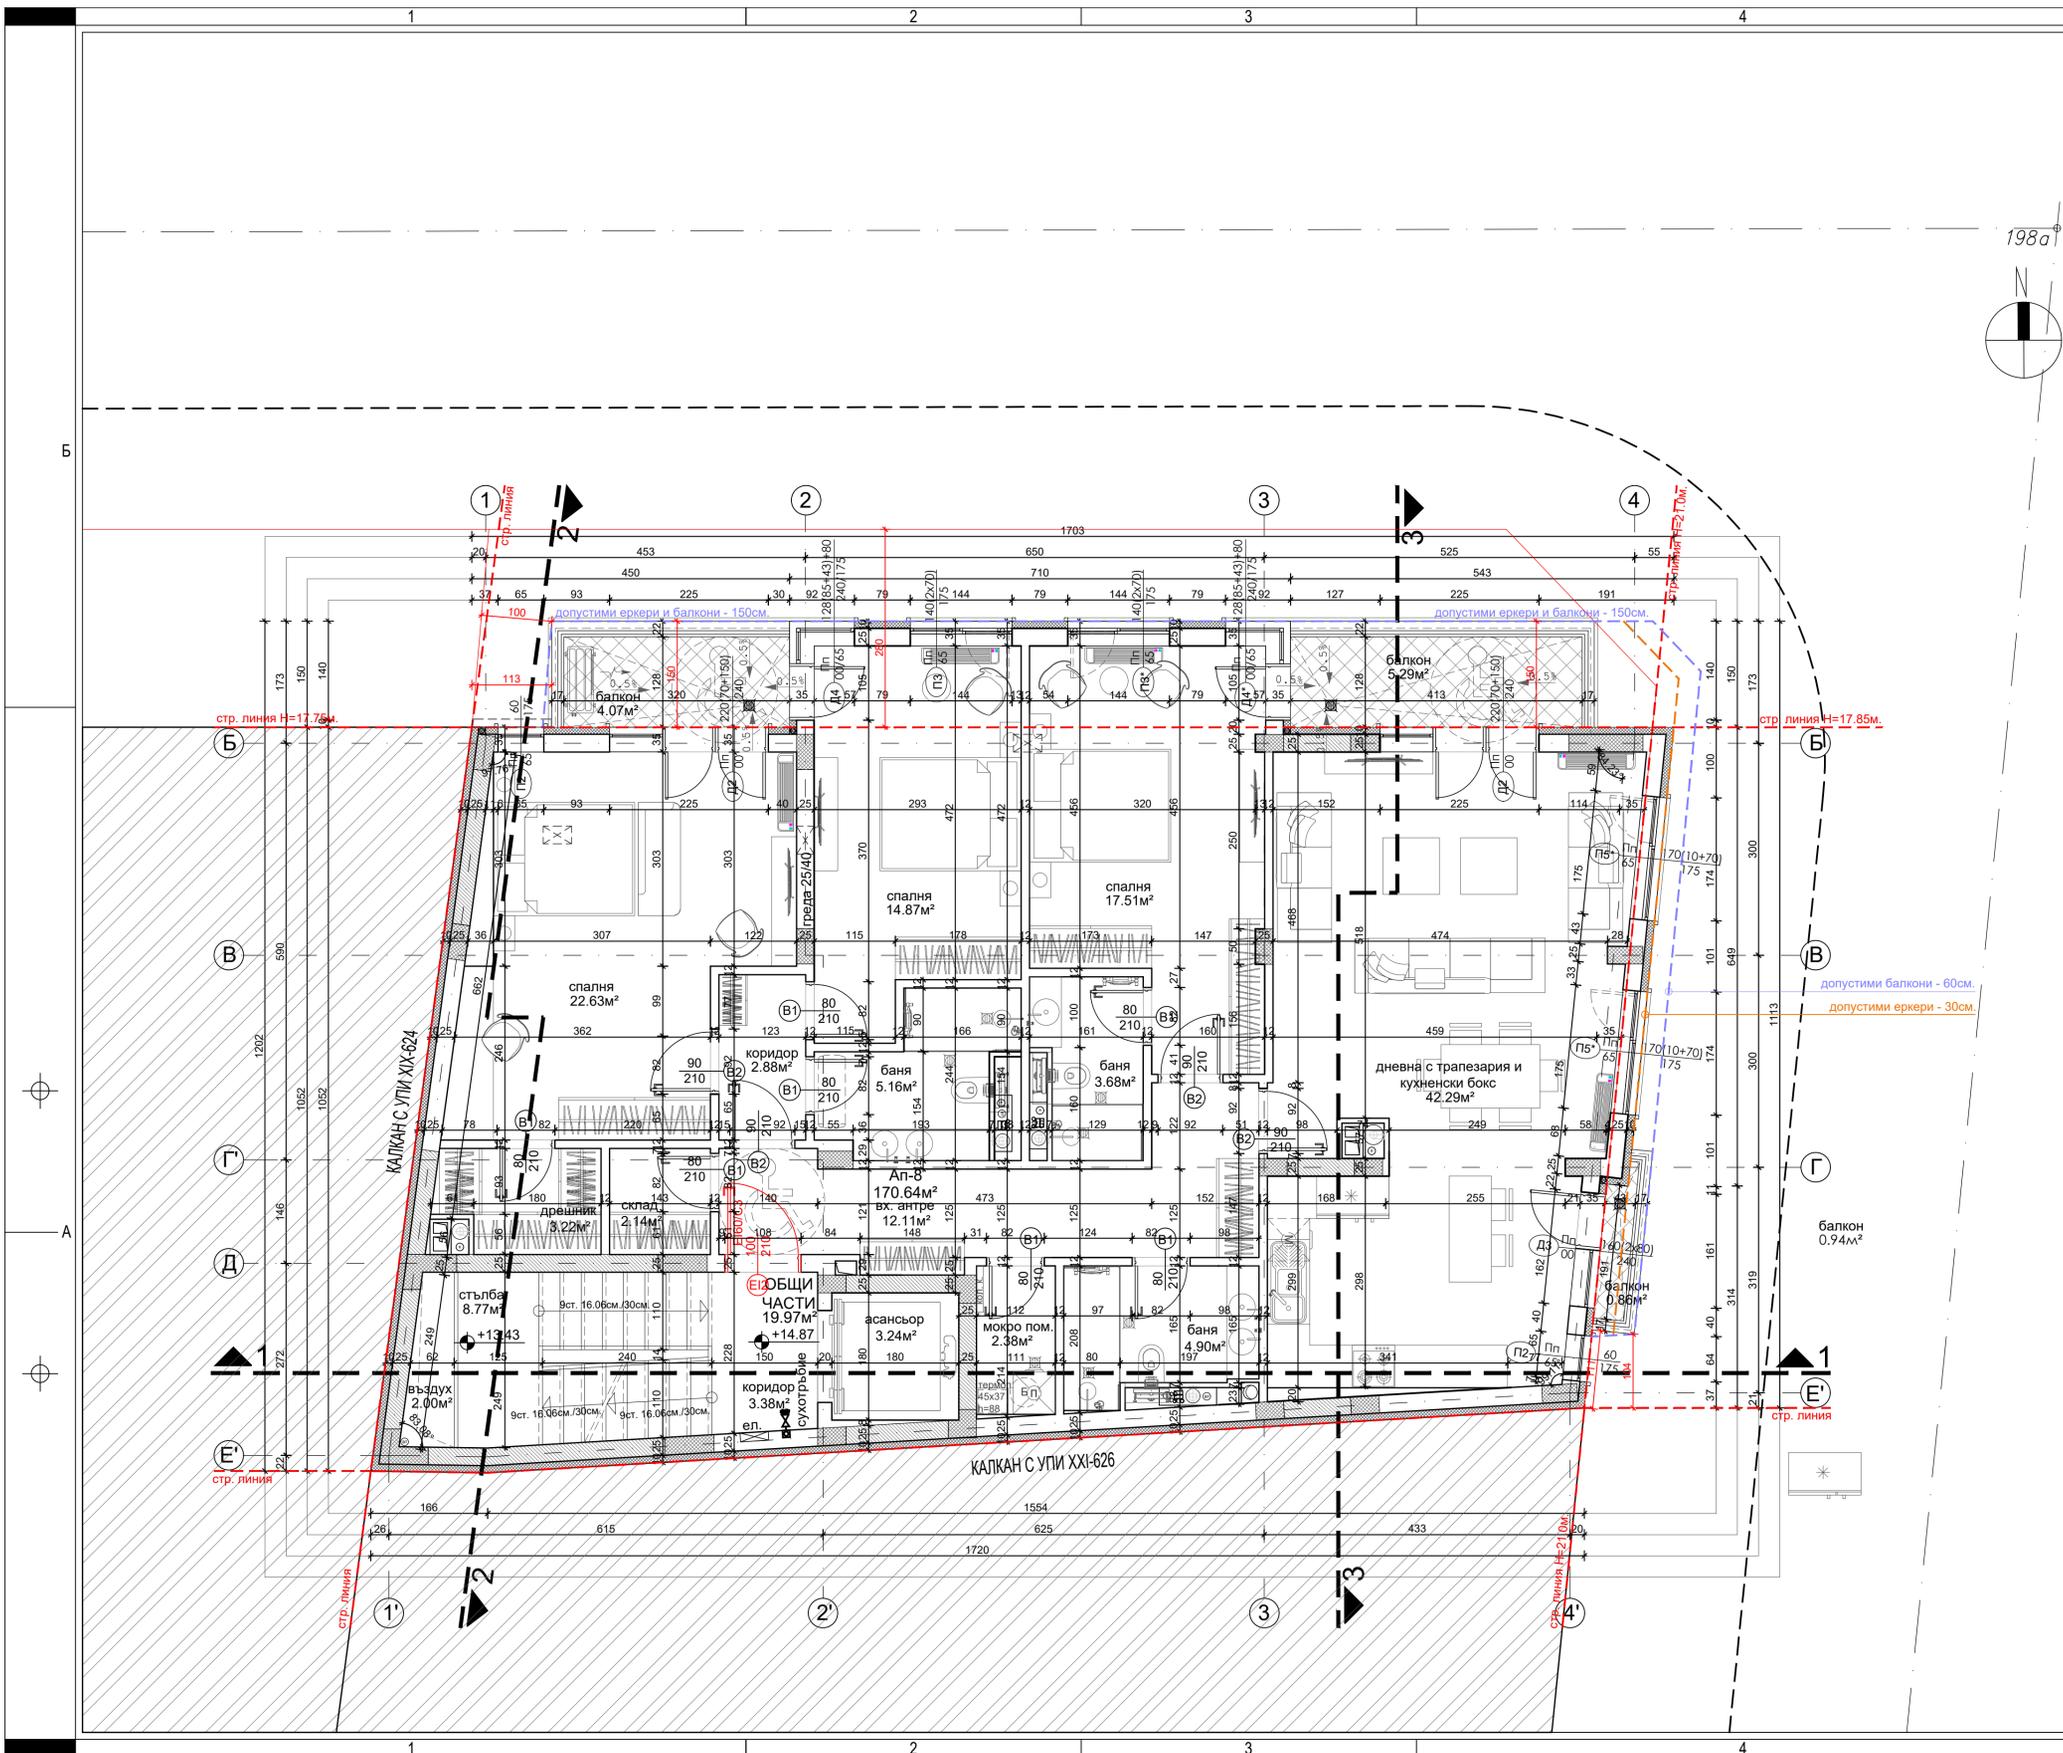


ПОМЕЩЕНИЕ	ПОД	СТЕНИ	ТАВАН
ОБЩИ ЧАСТИ:			
фойе	гранитогрес	латекс	латекс
стълба	гранитогрес	латекс	латекс
общо помещение	гранитогрес	латекс	латекс
асансьор	-	-	-
АПАРТАМЕНТИ:			
входно преддверие / склад / мокро помещение	гранитогрес	латекс	латекс
баня / wc	теракот	фаянс	влагоустойчив латекс
дневна с трапезария и кухненски бокс / спалня / дрешник	ламиниран паркет	латекс	латекс
балкон / лоджия / тераса	гранитогрес	екстериорна мазилка	екстериорна мазилка

- ЗАБЕЛЕЖКИ:**
- Проектът е изработен по задание на инвеститора.
 - Корекции се нанасят със съгласието на проектанта.
 - Всички размери са в см.
 - Обработката на под, стени, тавани е посочена в приложената таблица.
 - Дюграмата се изпълнява по мярка взета от място, по данни от фирма изпълнител. Спецификацията е по проектни данни.
 - Изпълнението на отворите за комини да се съгласуват с фирма изпълнител и да се изпълнят по даден детайл.
 - Височините се мерят от kota готов под /к.г.п./
 - При оборудване мерките се взимат от място.
 - Заложните инсталационни пакети в архитектурните чертежи да се изпълняват по проекти на съответните специалности.
 - Всички стени на бани, граници със спални и дневни, се изпълняват по детайл за хидроизолация.
 - Същите преди изпълнението да се съгласуват с проектанта и възложителя.
 - Подът в мокрите помещения е с наклон 2% към подовия сифон.
 - Обязателната записка е неразделна част от проекта.
 - Тухлените зидове се изпълняват до местата за отвори за инсталации и след монтажа на инсталациите се изпълнява останалата част от тухлените зидове.
 - Размерите са от готов зидарски отвор. Мерки да се взимат от място. В посочения размер не е включен размер за монтаж. Преди започване на зидарията да се предвиди същия.
 - Комините за печите за готвене са предвидени от строителни продукти с клас по реакция на огън минимум А2 с огнеустойчивост G50, без отвори към съседни помещения по цялата височина.
 - Топлоизолацията по цялата фасада се предвижда да бъде изпълнена от 10см. топлоизолация XPS и EPS.
 - Фасада се предвижда да бъде покрита с екстериорна мазилка с КРО А2.

ТЕХНИЧЕСКИ ПОКАЗАТЕЛИ:
 ЗП ШЕСТИ ЕТАЖ / КОТА: +14.87 - 196.82м²

РАЗПРЕДЕЛЕНИЕ ШЕСТИ ЕТАЖ КОТА +14.87			
4	Друго:	Проектант по чиста, подпис и печат:	
5	Ревизии:	Фаза:	Дата:
		Т.П.	VII-2024
		Мащаб:	Чертжи №:
		1:50	6/15

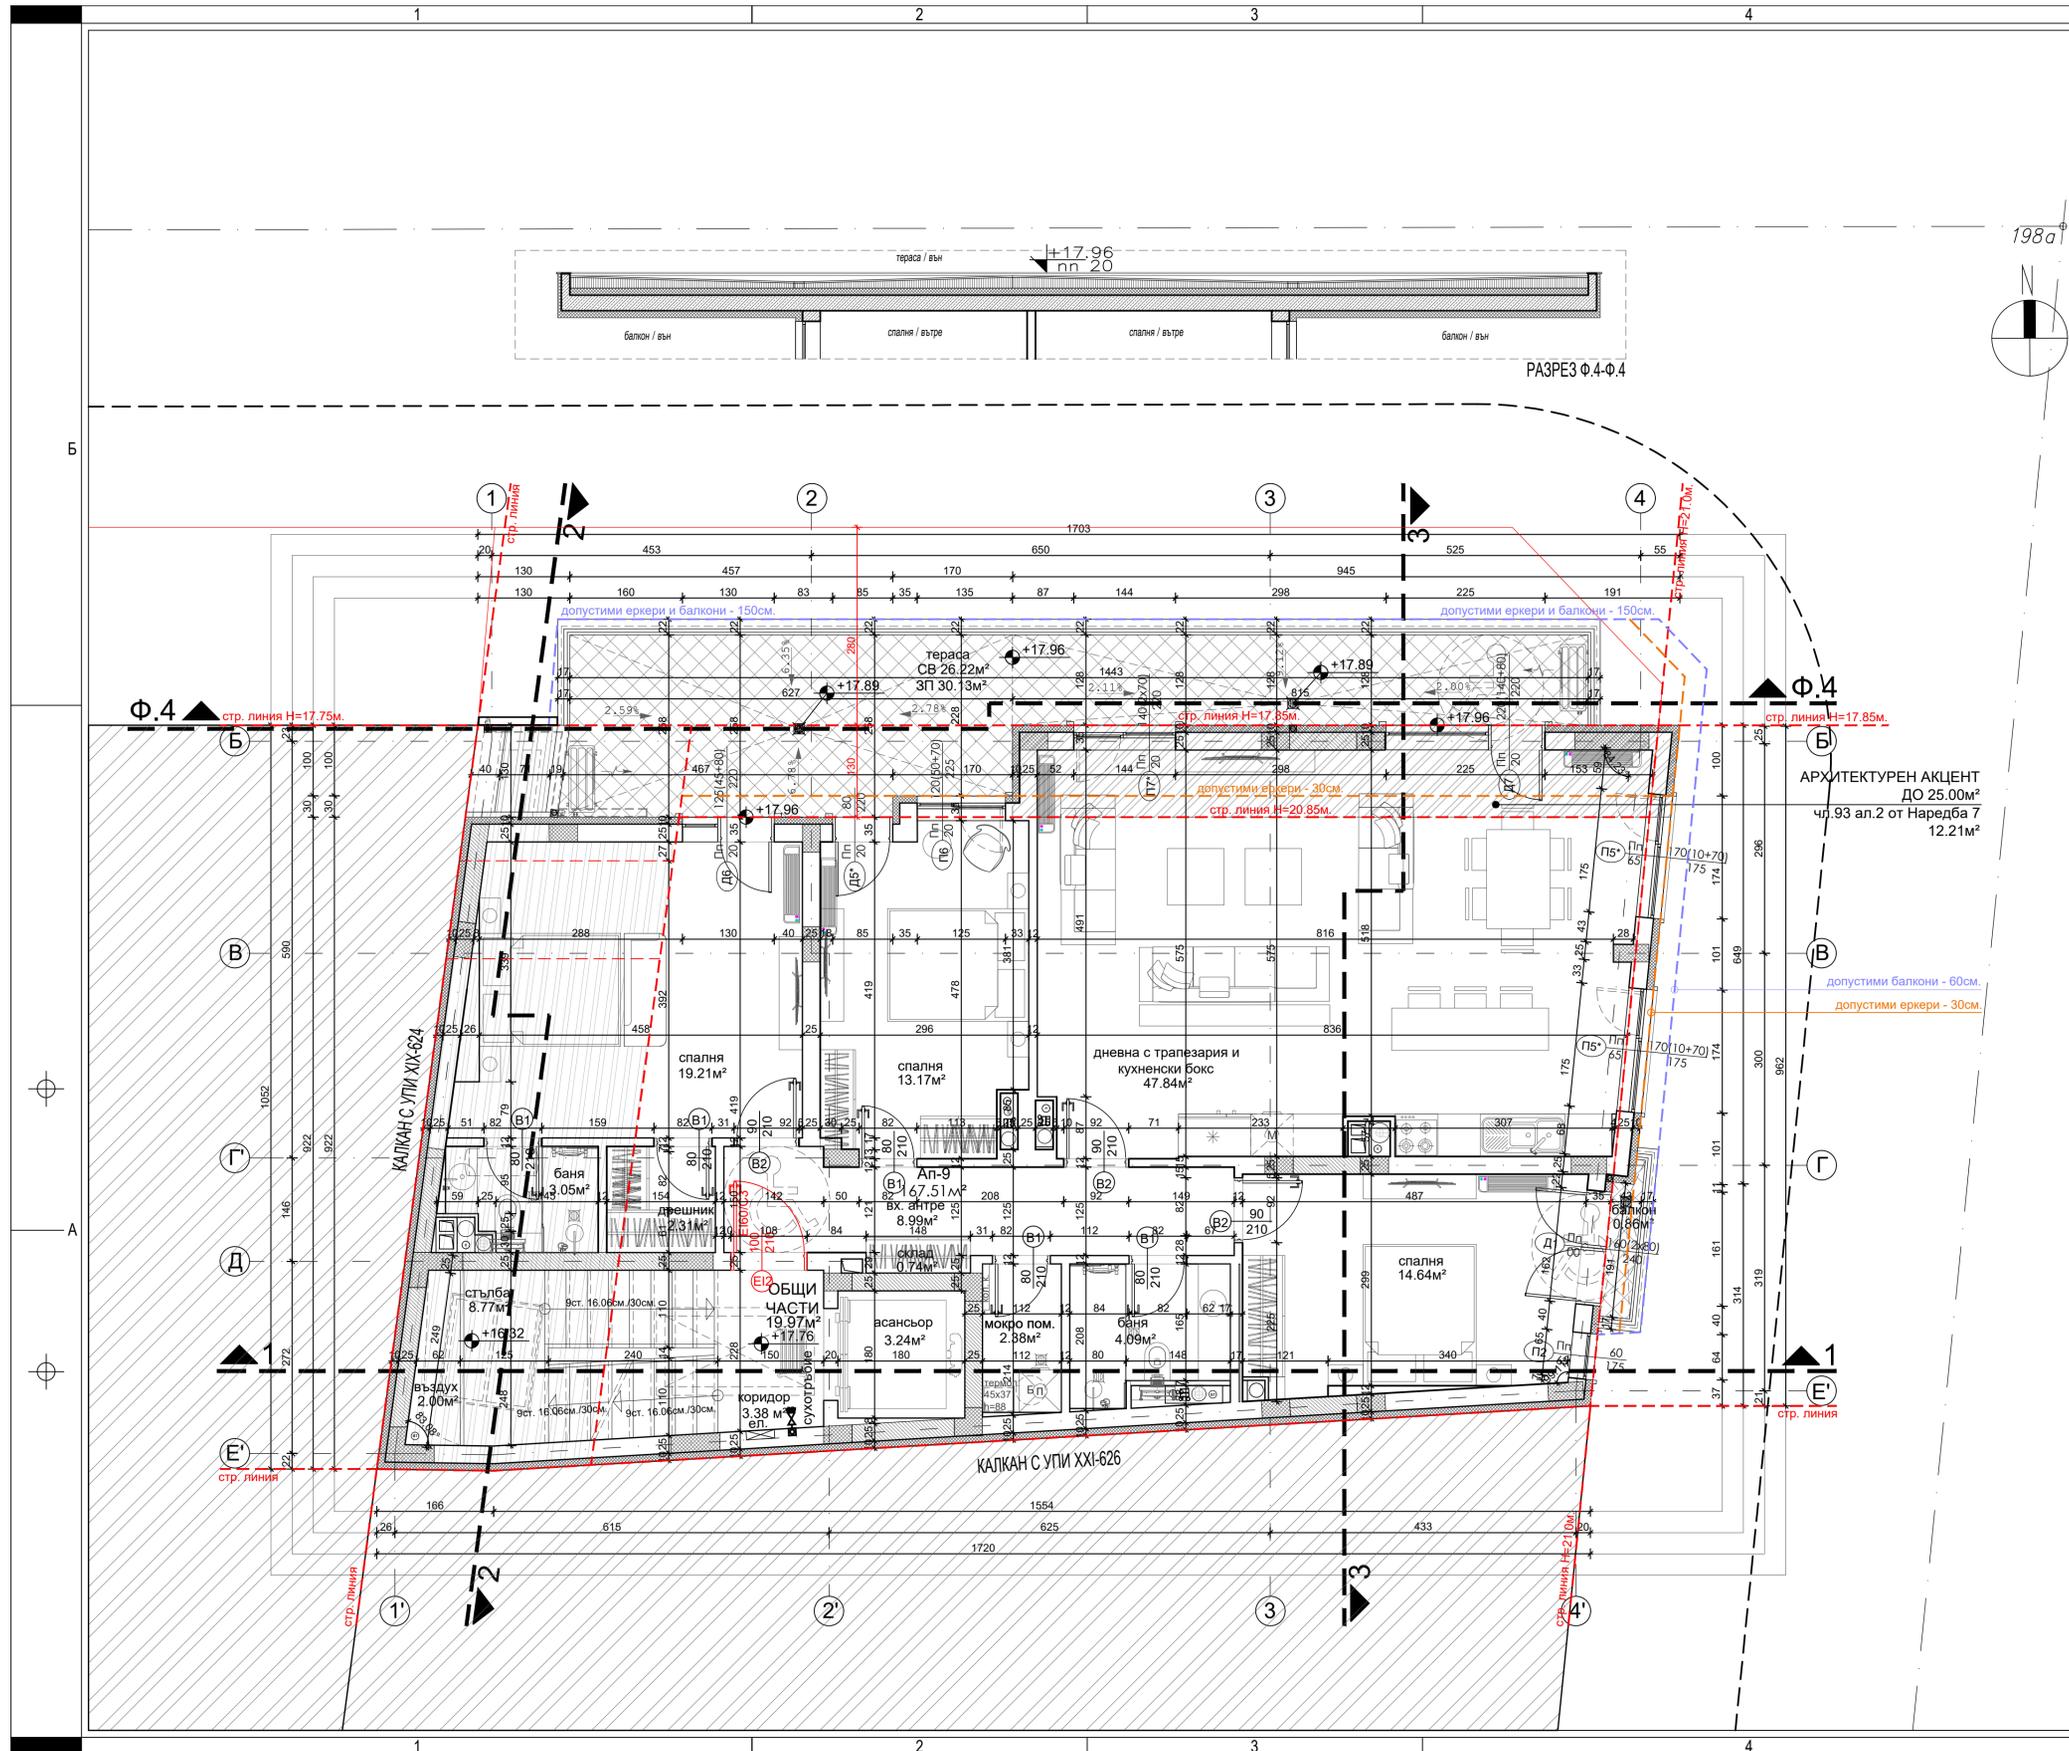

ПОМЕЩЕНИЕ	ПОД	СТЕНИ	ТАВАН
ОБЩИ ЧАСТИ:			
фойе	гранитогрес	латекс	латекс
стълба	гранитогрес	латекс	латекс
общо помещение	гранитогрес	латекс	латекс
асансьор	-	-	-
АПАРТАМЕНТИ:			
входно преддверие / склад / мокро помещение	гранитогрес	латекс	латекс
бانيا / wc	теракот	фаянс	влагоустойчив латекс
дневна с трапезария и кухненски бокс / спалня / дрешник	ламиниран паркет	латекс	латекс
балкон / лоджия / тераса	гранитогрес	екстериорна мазилка	екстериорна мазилка

- ЗАБЕЛЕЖКИ:**
- Проектът е изработен по задание на инвеститора.
 - Корекции се навяват със съгласието на проектанта.
 - Всички размери са в см.
 - Обработката на под, стени, тавани е посочена в приложената таблица.
 - Дюграмата се изпълнява по мярка взета от място, по данни от фирма изпълнител. Спецификацията е по проектни данни.
 - Изпълнението на отворите да се съгласува с фирма изпълнител и да се изпълняват по даден детайл.
 - Височините се мерят от kota готов под /к.г.п./
 - При оборудване мерките се взимат от място.
 - Заложните инсталационни пакети в архитектурните чертежи да се изпълняват по проекти на съответните специалности.
 - Всички стени на бани, граничещи със спални и дневни, се изпълняват по детайл за хидроизолация.
 - Същите преди изпълнението да се съгласува с проектанта и възложителя.
 - Подът в мокрите помещения е с наклон 2% към подовия сифон.
 - Обязателната запiska е неразделна част от проекта.
 - Тухлените зидове се изпълняват до местата за отвори за инсталации и след монтажа на инсталациите се изпълнява останалата част от тухлените зидове.
 - Размерите са от готов зидарски отвор. Мерки да се взимат от място. В посочения размер не е включен размер за монтаж. Преди започване на зидарията да се предвиди същия.
 - Комините за печите за готвене са предвидени от строителни продукти с клас по реакция на огън минимум А2 с огнеустойчивост G50, без отвори към съседни помещения по цялата височина.
 - Топлоизолацията по цялата фасада се предвижда да бъде изпълнена от 10см. топлоизолация XPS и EPS.
 - Фасада се предвижда да бъде покрита с екстериорна мазилка с КРО А2.

ТЕХНИЧЕСКИ ПОКАЗАТЕЛИ:
 ЗП СЕДМИ ЕТАЖ / КОТА: +17.76 - 193.26м²

АРХИТЕКТУРЕН АКЦЕНТ
 ДО 25.00м²
 чл.93 ап.2 от Наредба 7
 12.21м²

РАЗПРЕДЕЛЕНИЕ
 СЕДМИ ЕТАЖ
 КОТА +17.76

Проектант по чистота, подпис и печат:

Фаза	Дата	Мащаб	Чертеж №
Т.П.	VII-2024	1:50	7/15

5 Ревизии: