


Зм.	Кільк.	Арк.	№Док.	Підп.	Дата

П.К.-План 1-го поверху


Арк.  
П.К.2

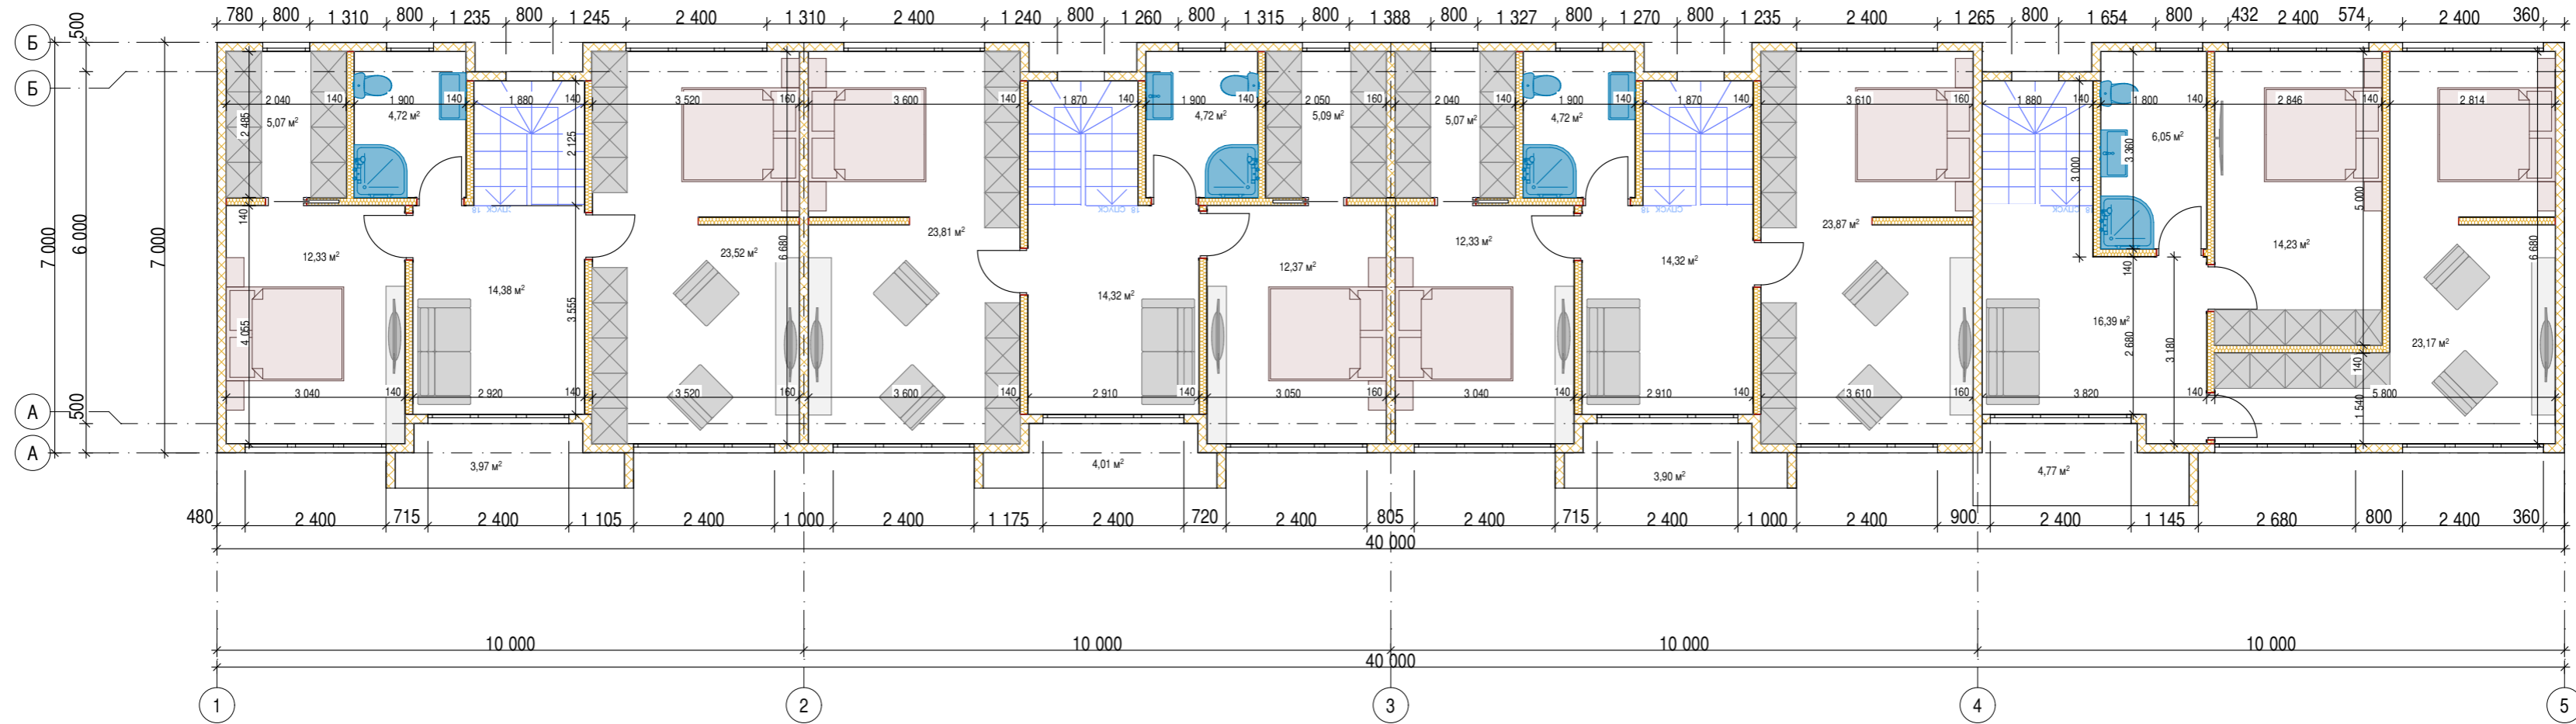

Зм.	Кільк.	Арк.	№Док.	Підп.	Дата

П.К.-План 2-го поверху

Арк.  
П.К.3

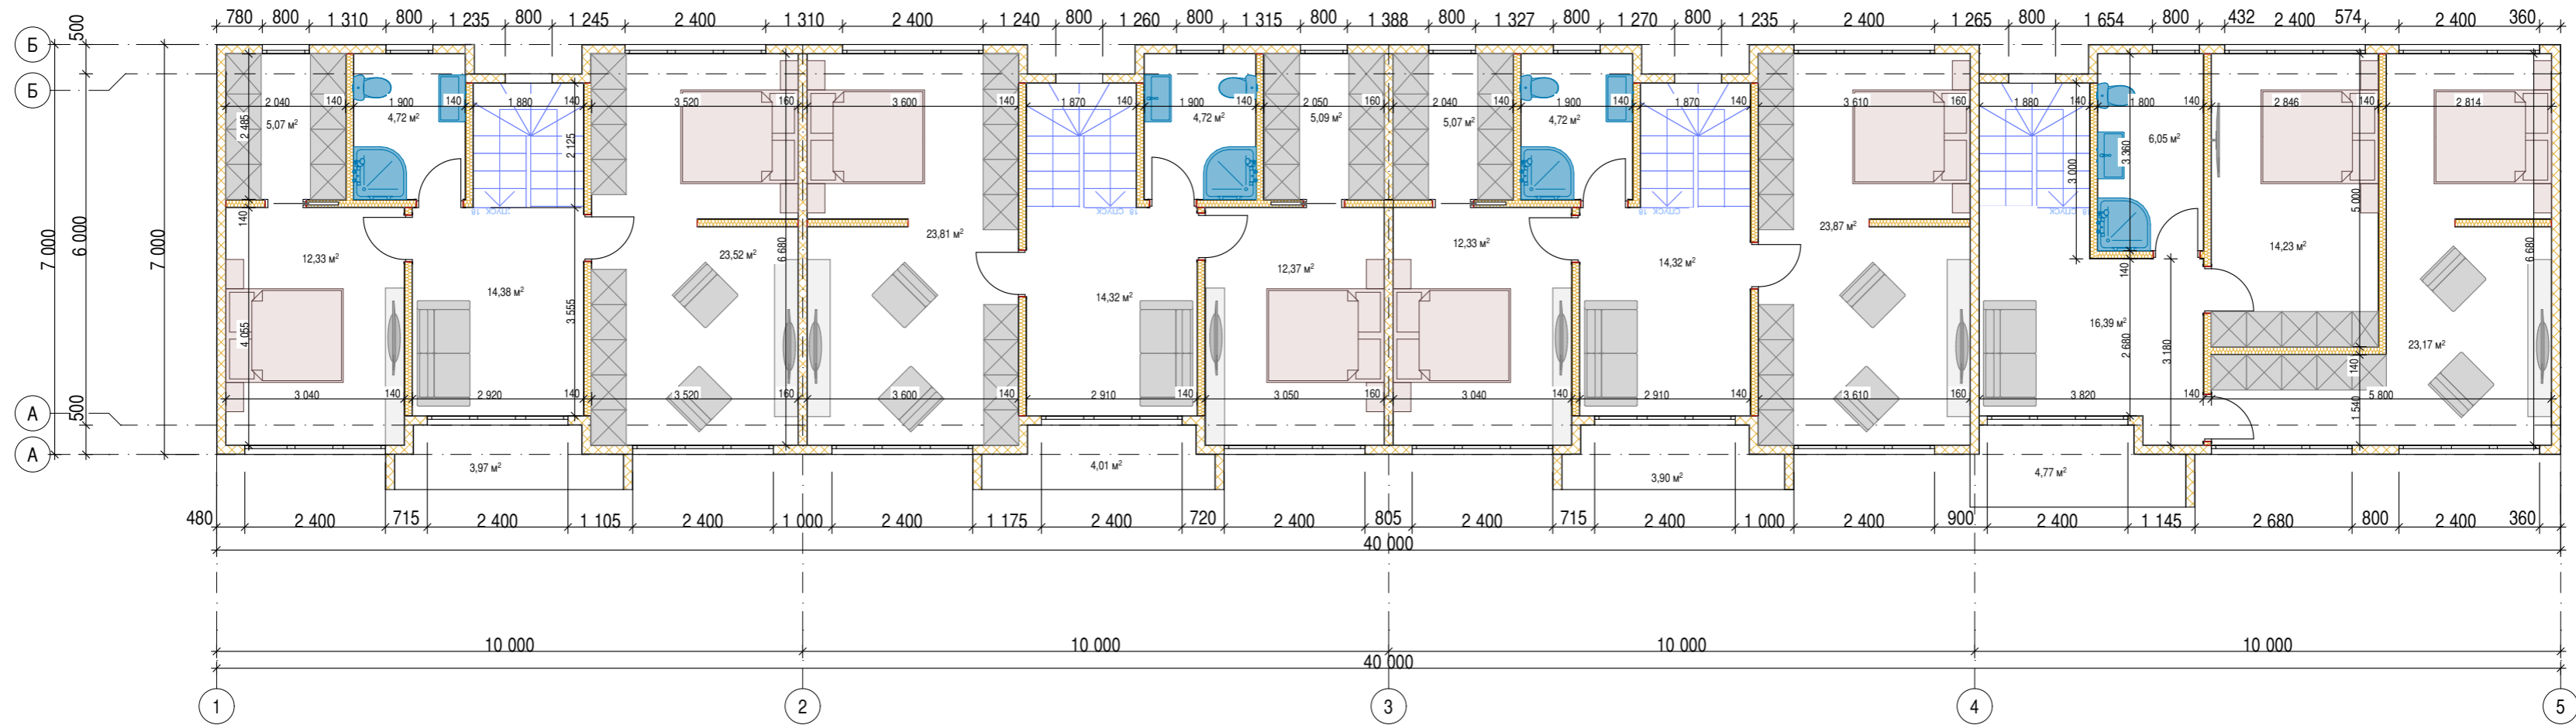

Зм.	Кільк.	Арк.	№Док.	Підп.	Дата

П.К.-План 3-го поверху



Зм.	Кільк.	Арк.	№Док.	Підп.	Дата

П.К.-Загальні вигляди - 1, 2

Арк.

п.к.5