


СГРАДА А



СГРАДА Б

1 ЕТАЖ

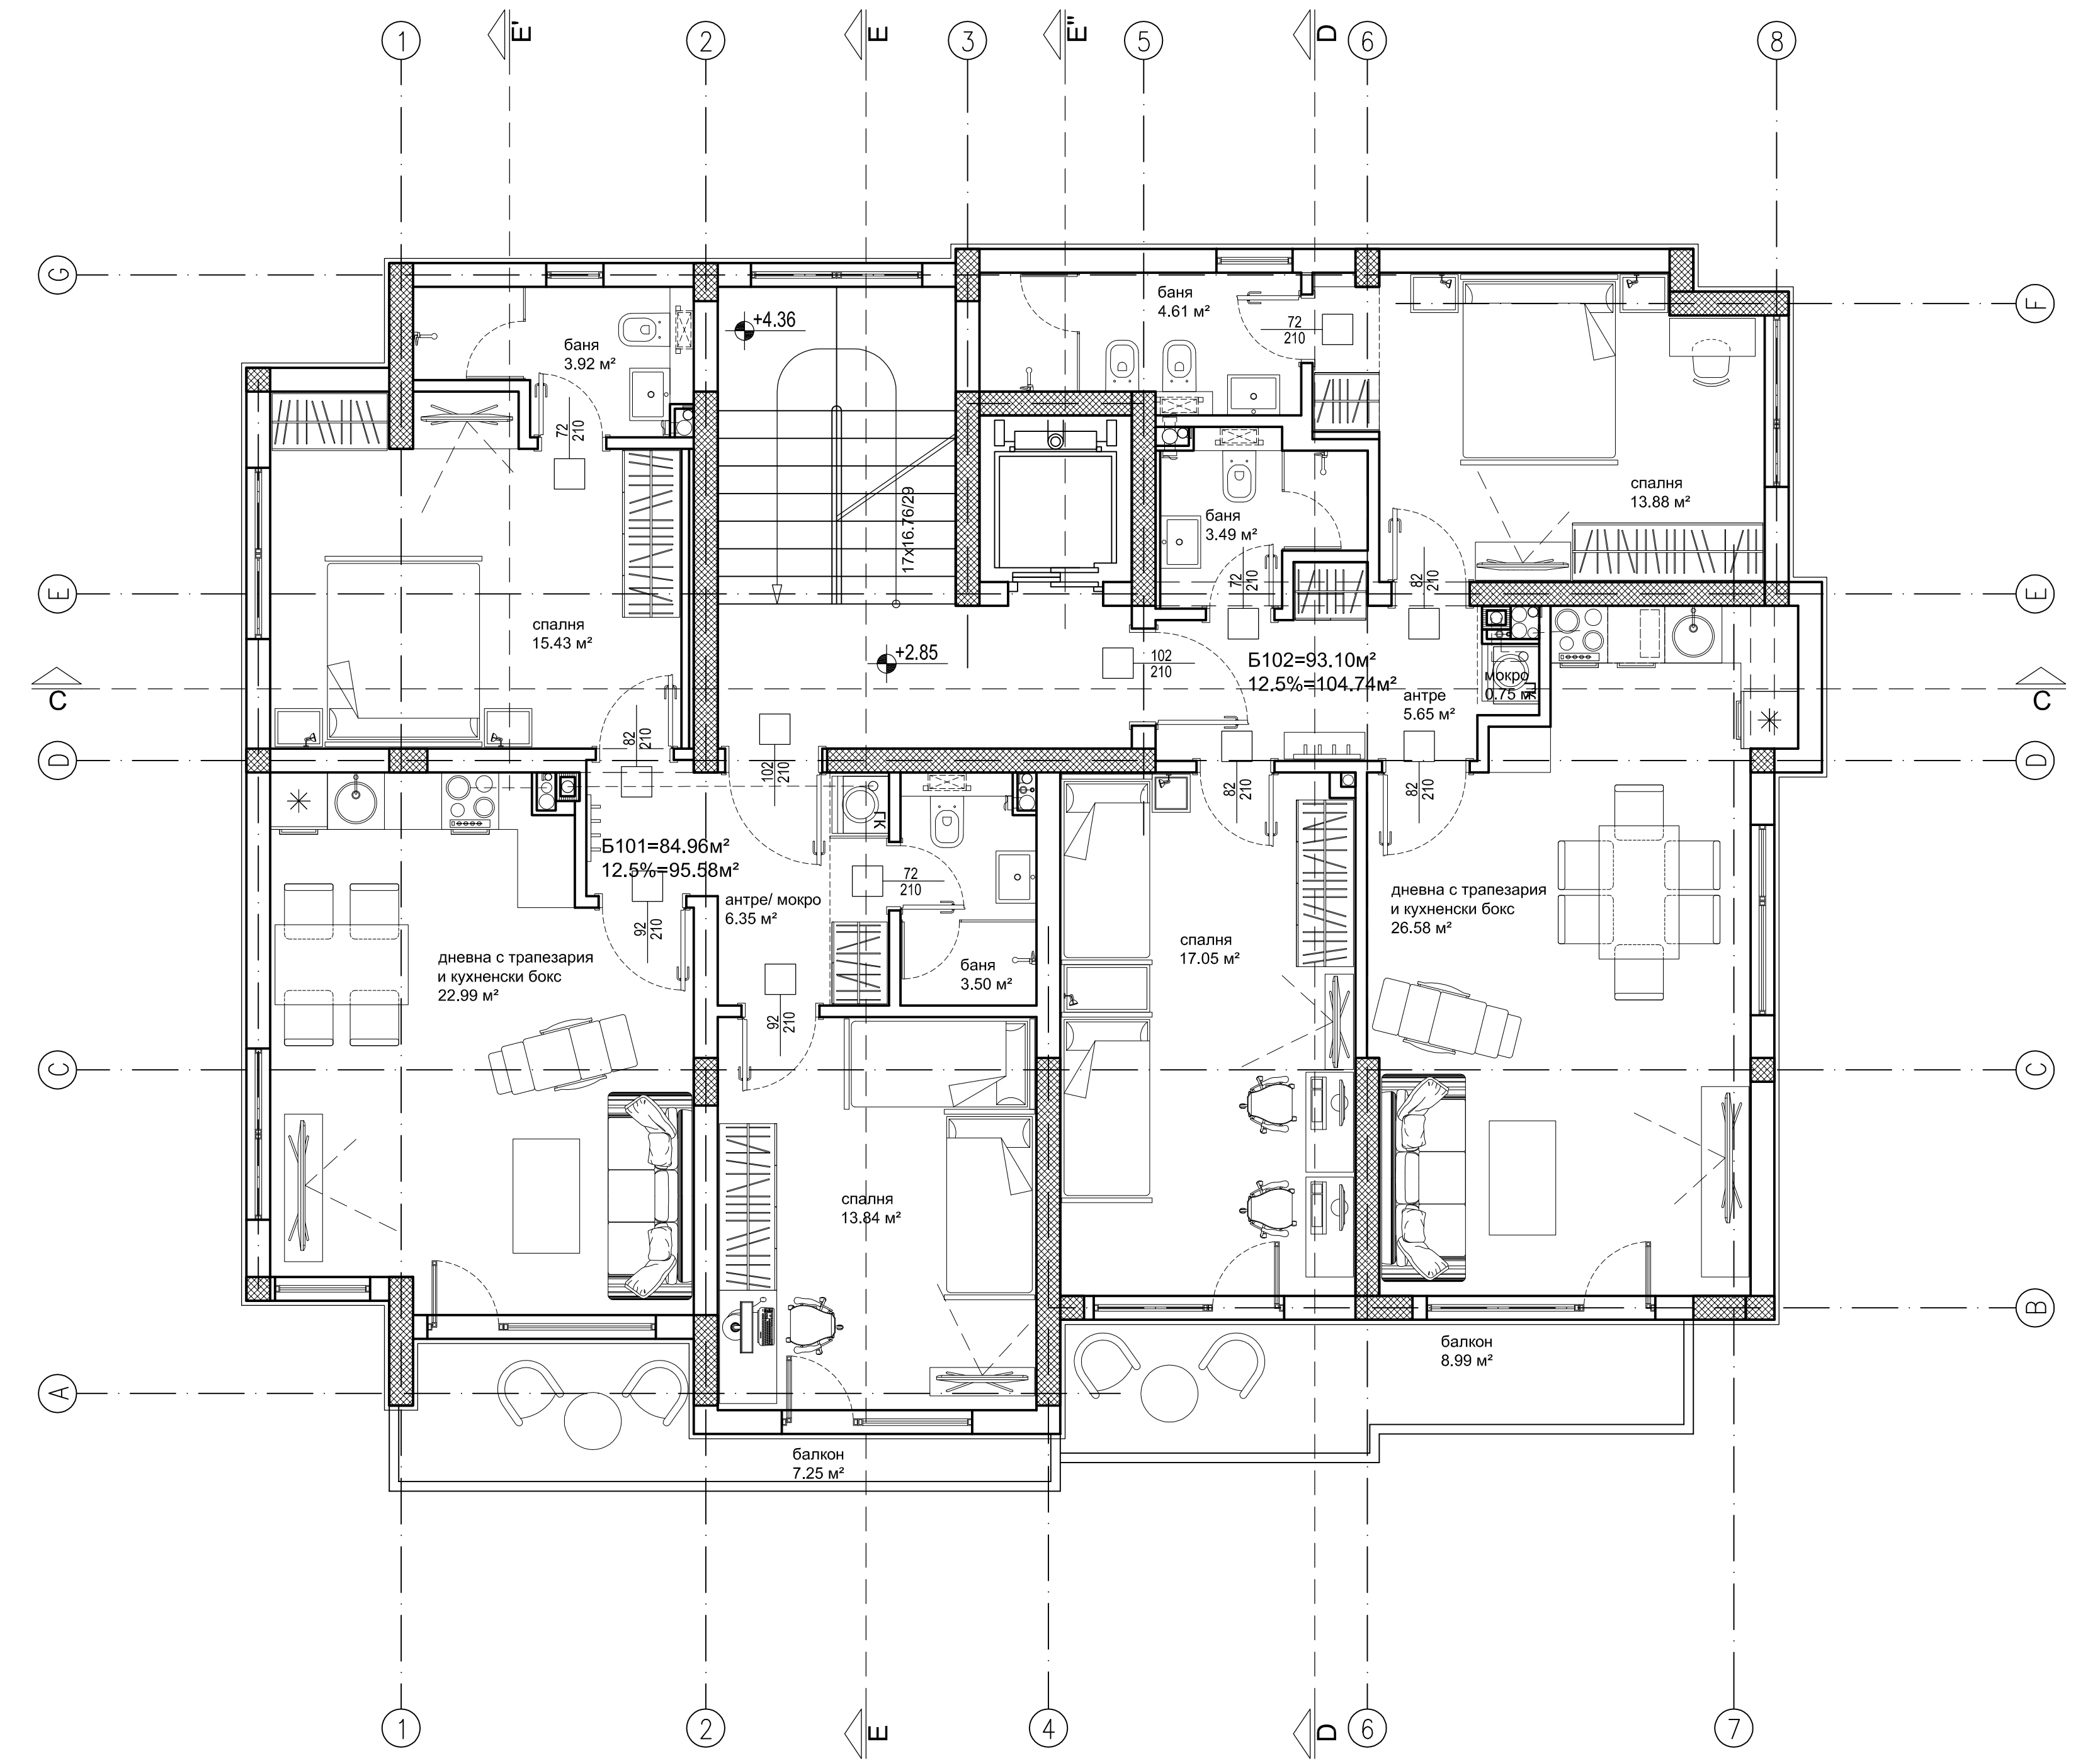

Проектант "Джениг" ООД

ВЪЗЛОЖИТЕЛ ЕВРОБИЛД СТАНДАРТ – 2007 ООД

БОЛКАН АПАРТМЪНТС ЕООД

ВИТОША – ВЕЦ СИМЕОНОВО

ОБЕКТ СЪДЪРЖАНИЕ РАЗПРЕДЕЛЕНИЕ 1 ЕТАЖ

ДАТА 04.2017