


СГРАДА А



СГРАДА Б

2 ЕТАЖ

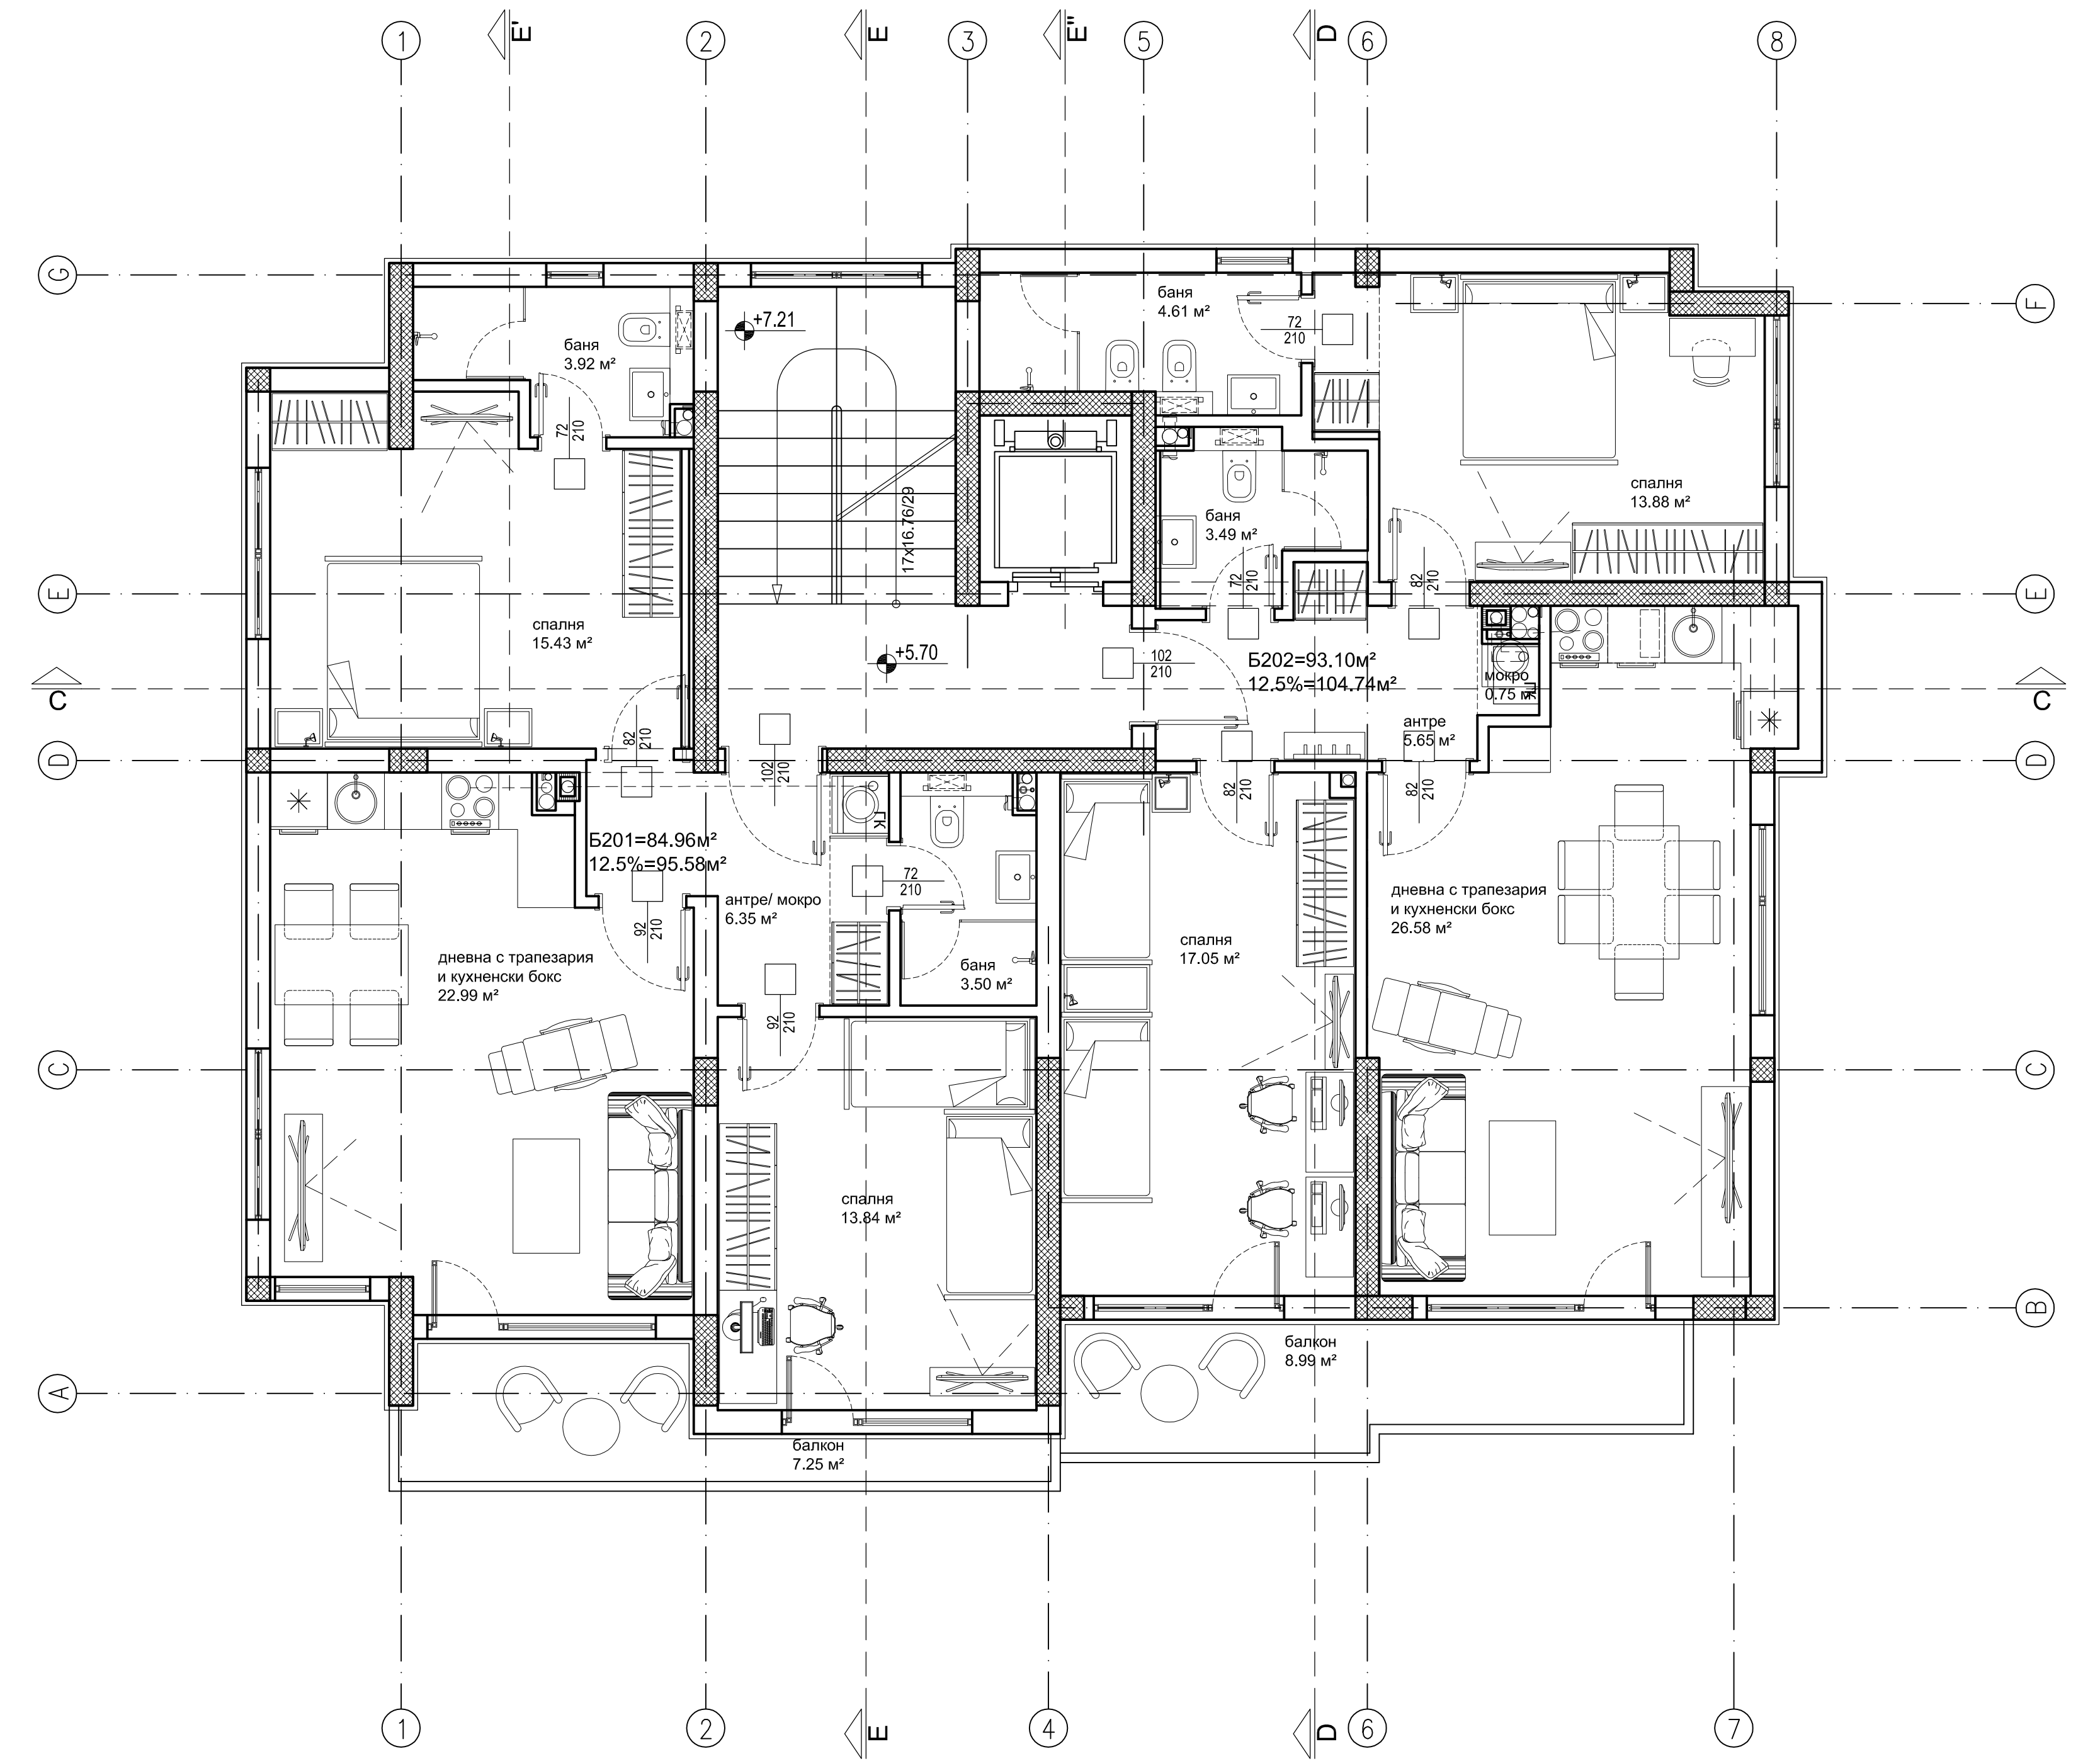

Проектант "Джениг" ООД

ВЪЗЛОЖИТЕЛ ЕВРОБИЛД СТАНДАРТ – 2007

ООД

БОЛКАН АПАРТМЪНТС ЕООД

ОБЕКТ ВИТОША – ВЕЦ СИМЕОНОВО

СЪДЪРЖАНИЕ РАЗПРЕДЕЛЕНИЕ 2 ЕТАЖ

ДАТА 04.2017