


СГРАДА А



СГРАДА Б

3 ЕТАЖ

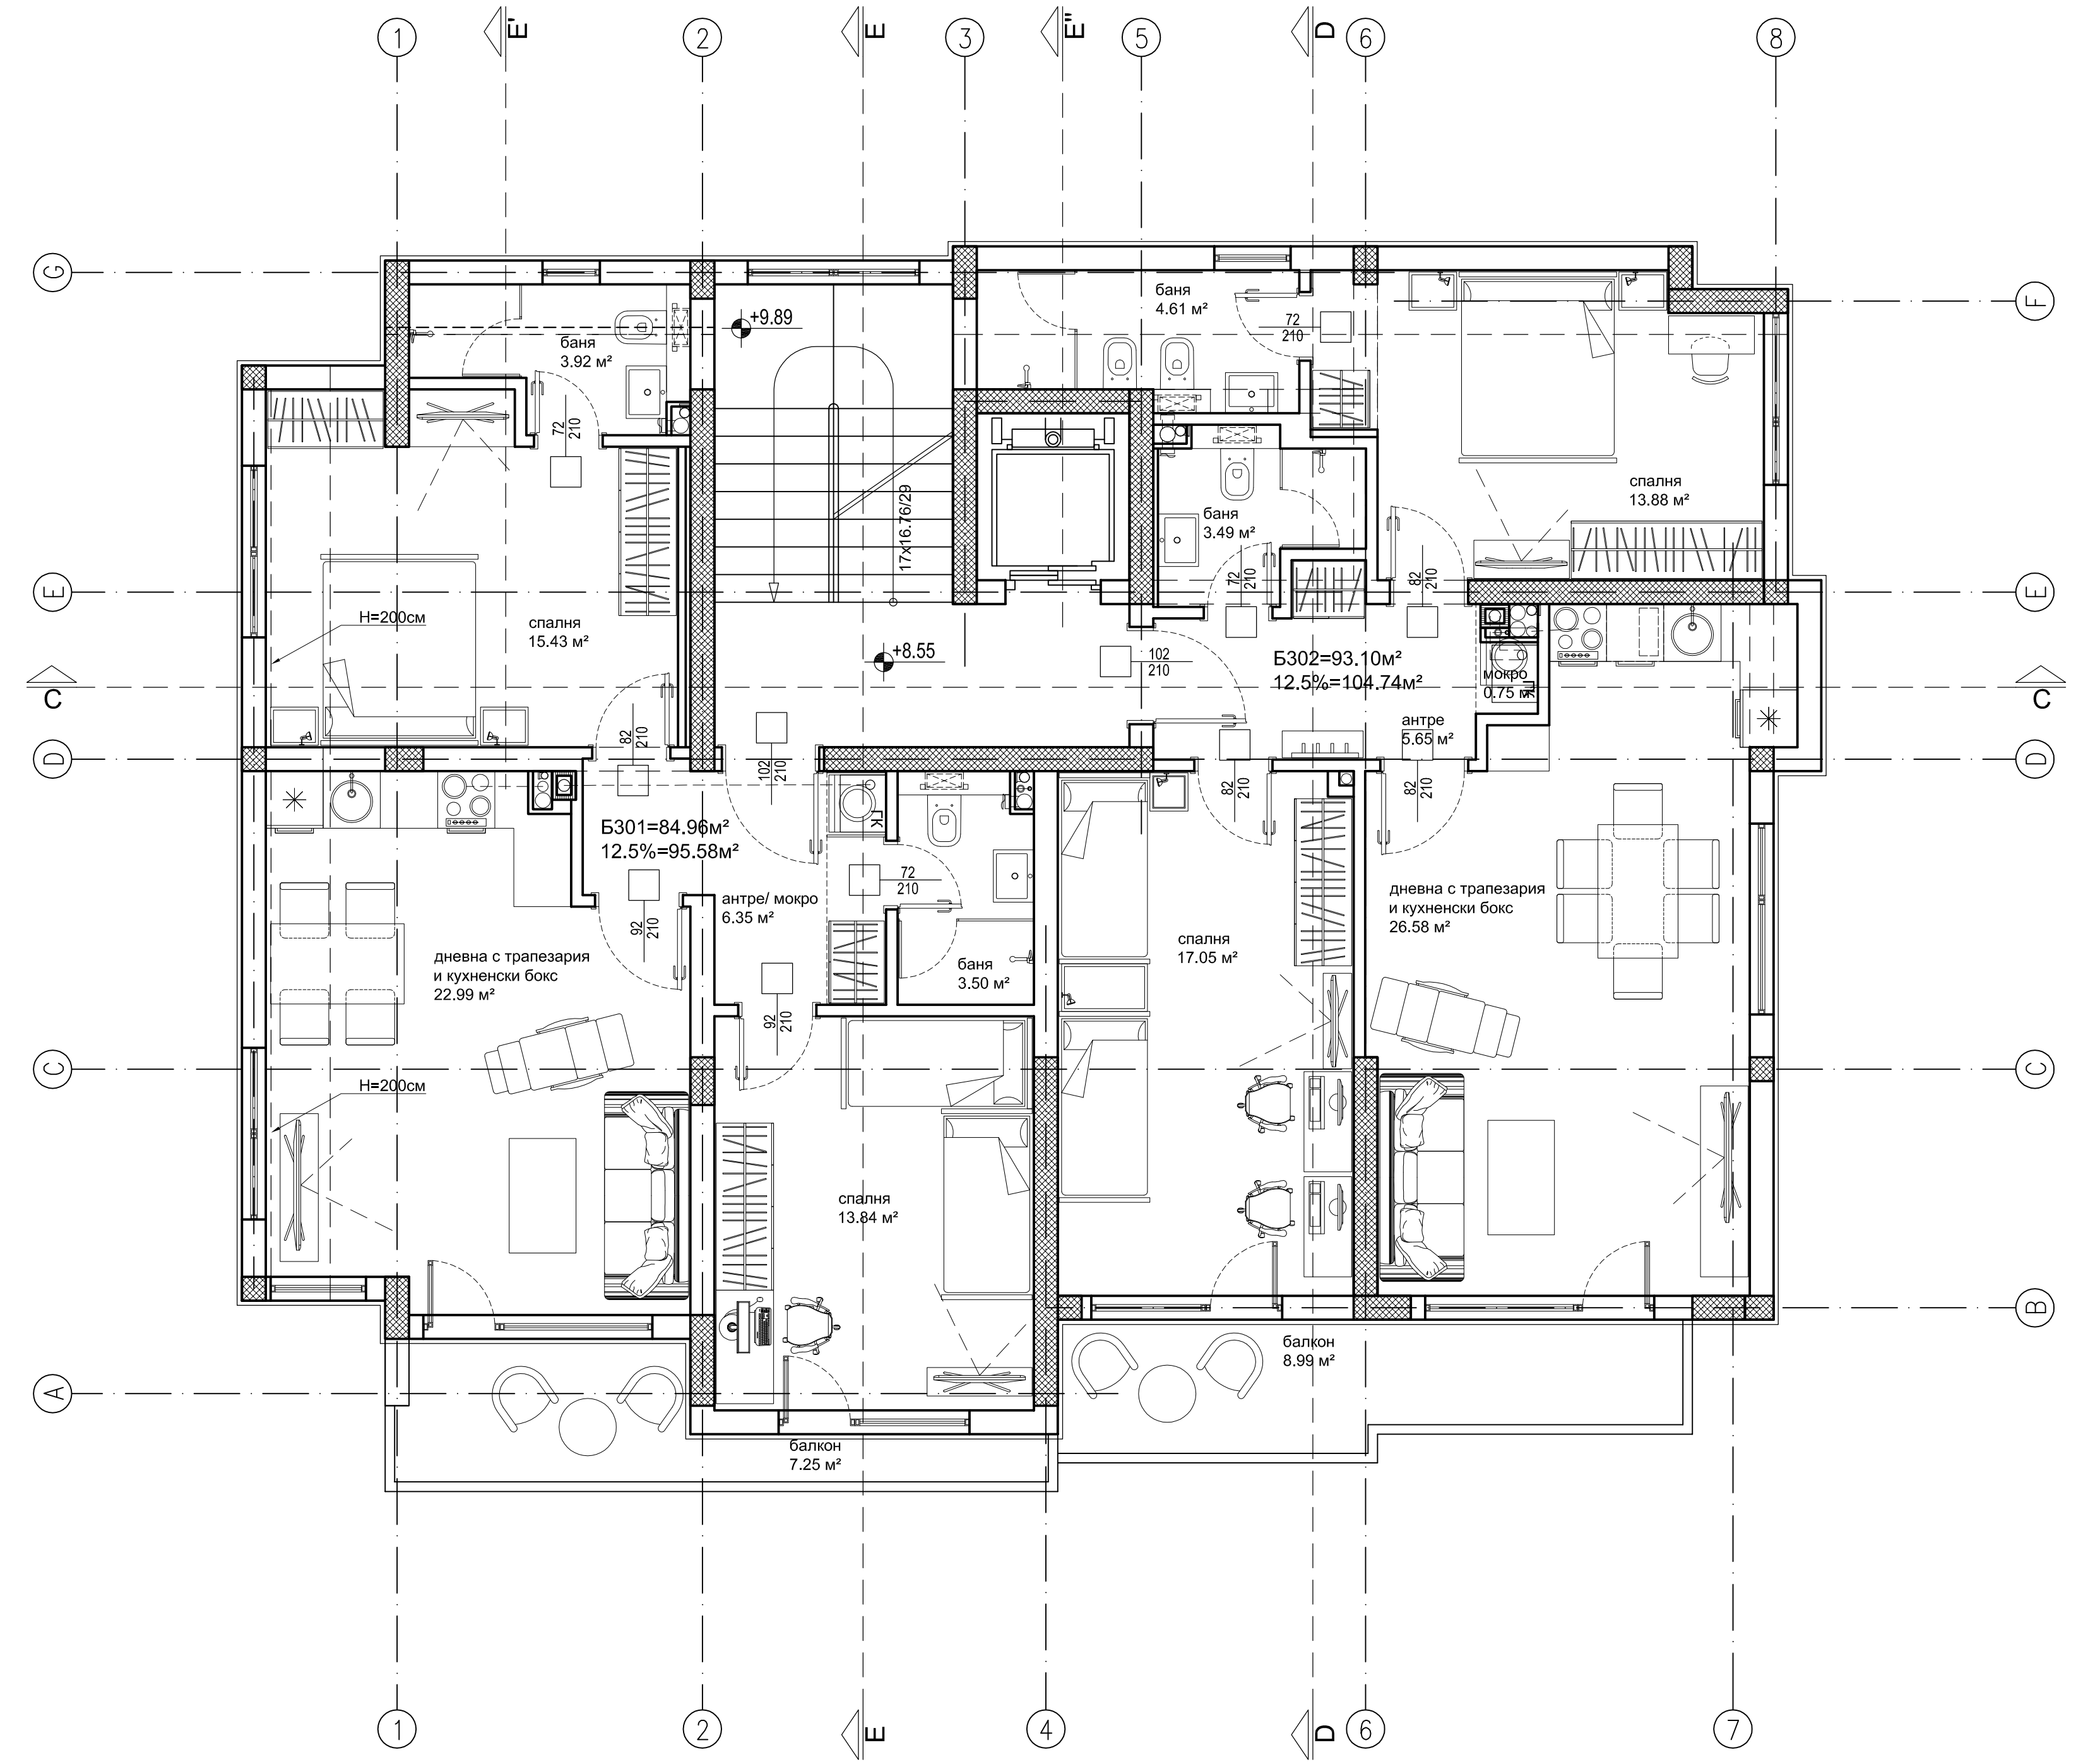

Проектант "Джениг" ООД

ВЪЗЛОЖИТЕЛ ЕВРОБИЛД СТАНДАРТ – 2007
ООД
БОЛКАН АПАРТМЪНТС ЕООД
ВИТОША – ВЕЦ СИМЕОНОВО
ОБЕКТ РАЗПРЕДЕЛЕНИЕ 3 ЕТАЖ
СЪДЪРЖАНИЕ
ДАТА 04.2017