


СГРАДА А



СГРАДА Б

ТАВАНСКИ ЕТАЖ

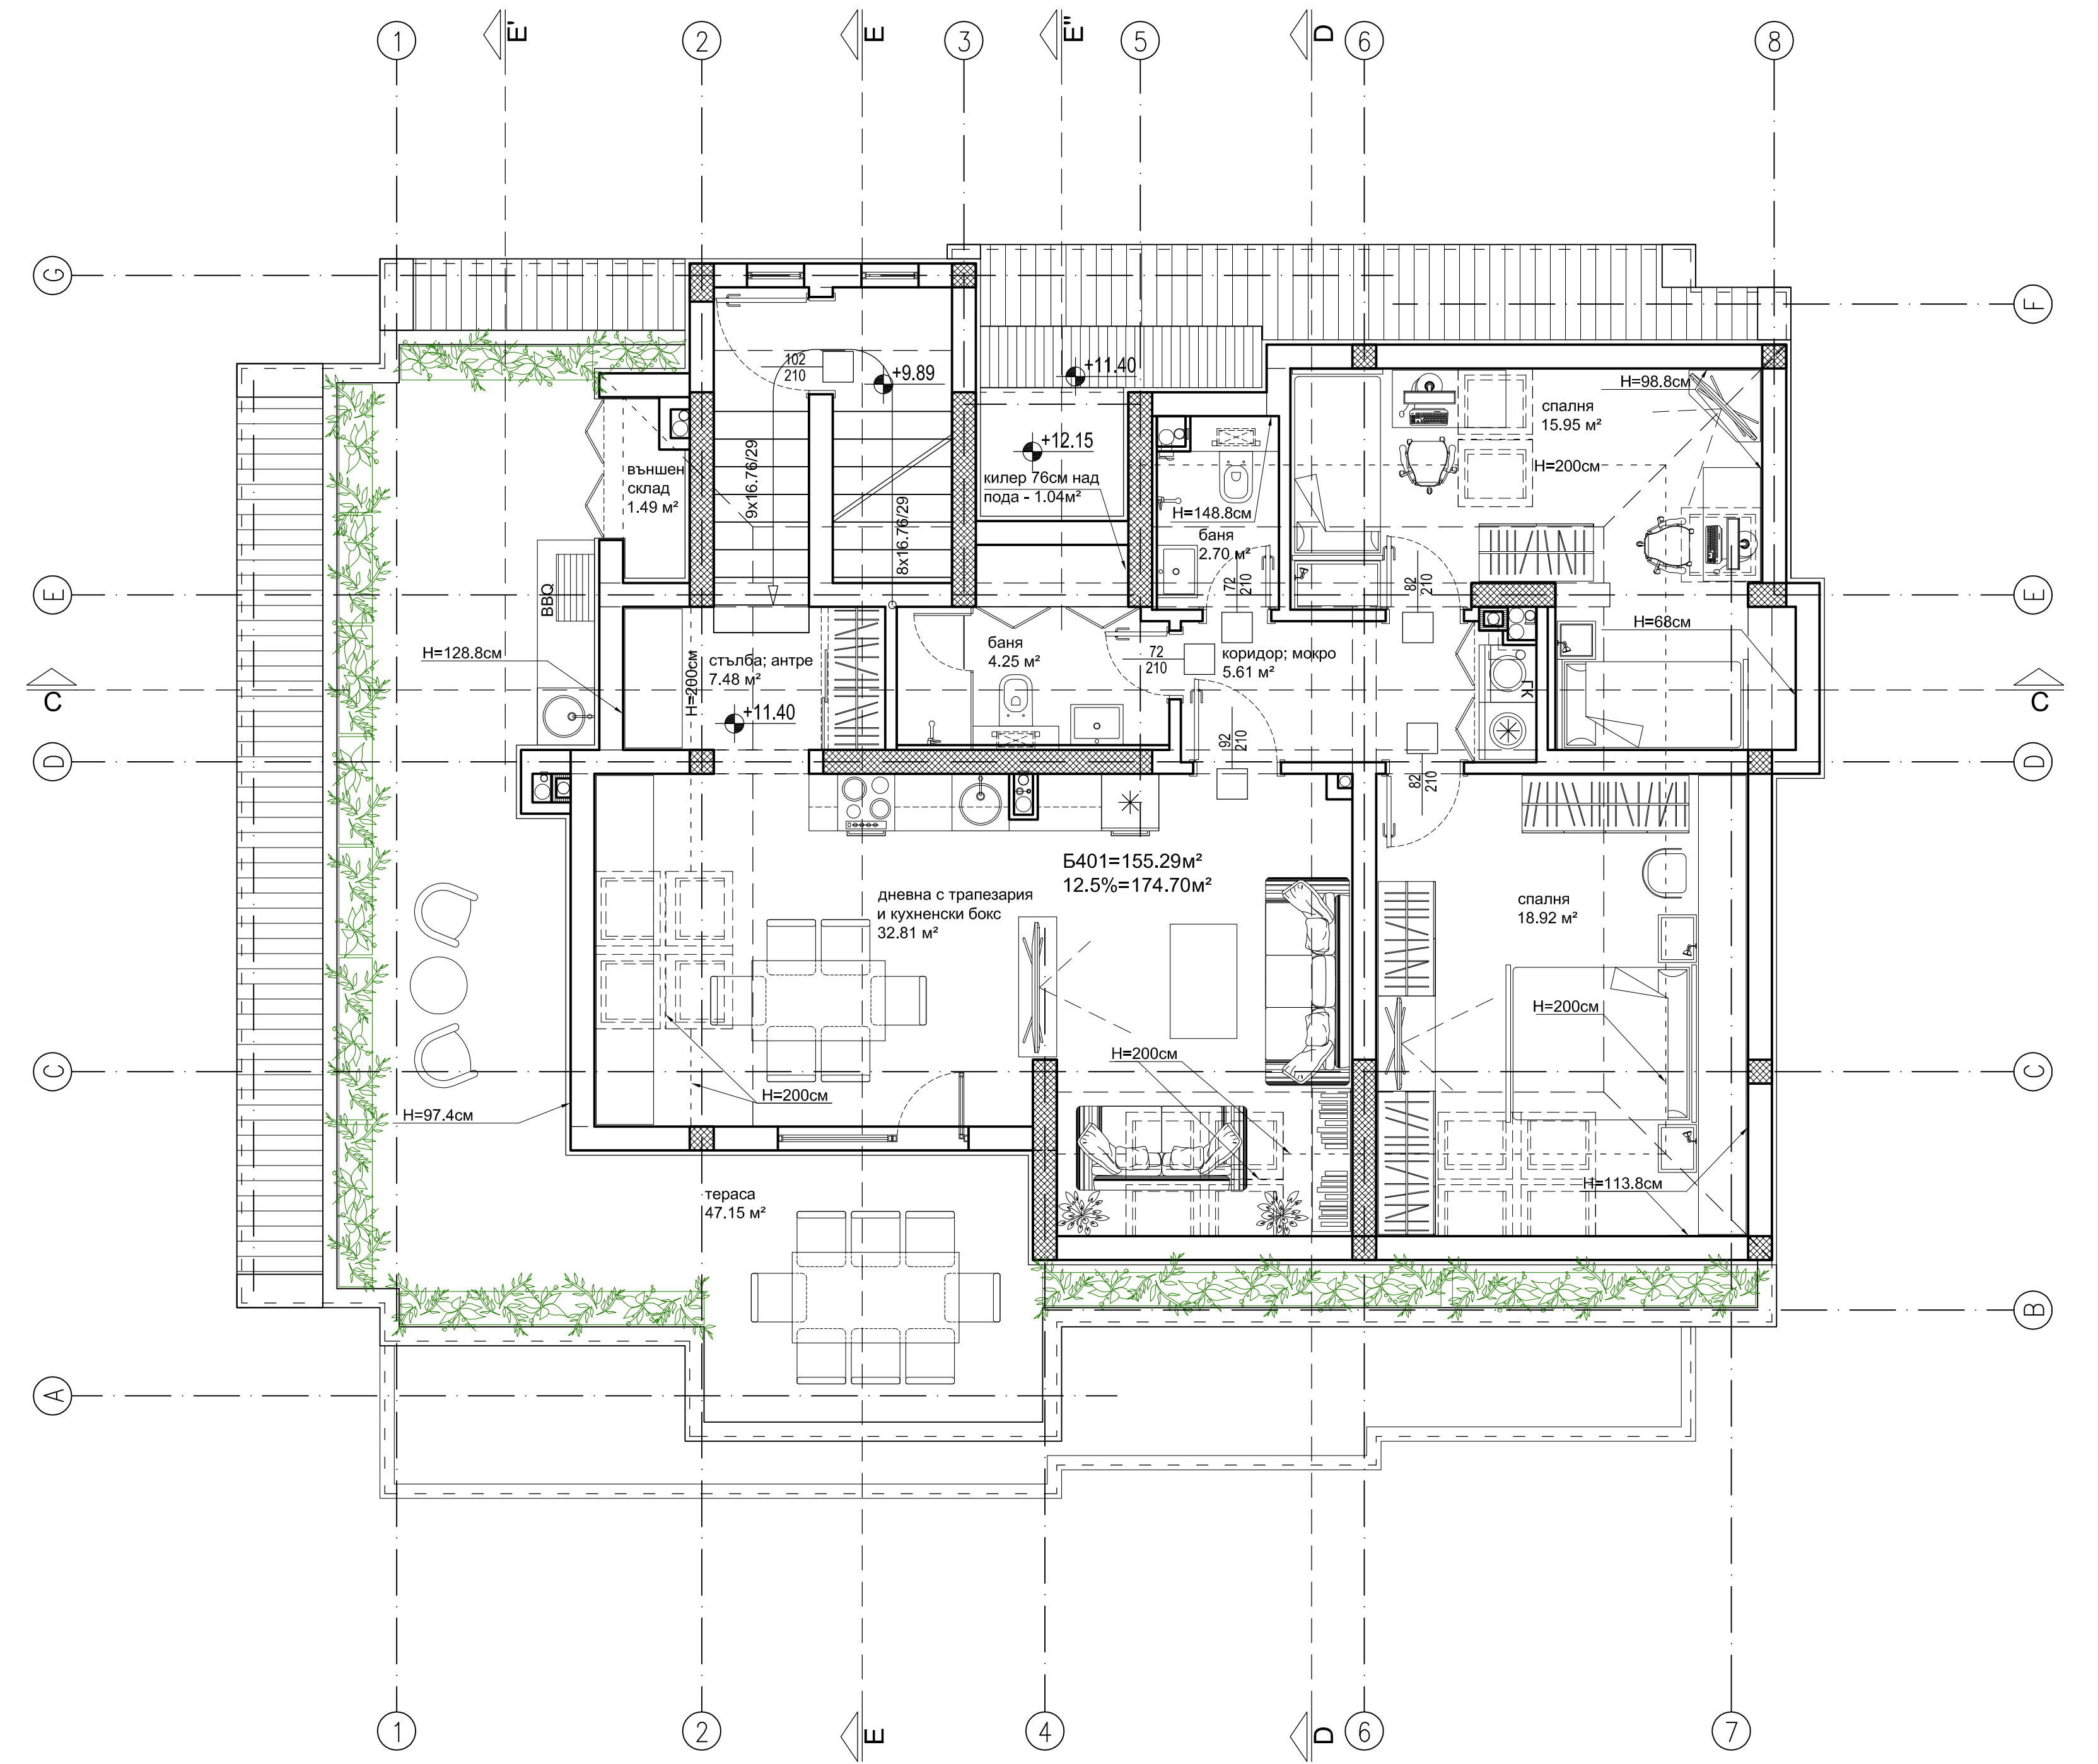

Проектант "Джениг" ООД

ВЪЗЛОЖИТЕЛ ЕВРОБИЛД СТАНДАРТ – 2007 ООД

БОЛКАН АПАРТМЪНТС ЕООД

ОБЕКТ ВИТОША – ВЕЦ СИМЕОНОВО

СЪДЪРЖАНИЕ РАЗПРЕДЕЛЕНИЕ ТАВАНСКИ ЕТАЖ

ДАТА 04.2017