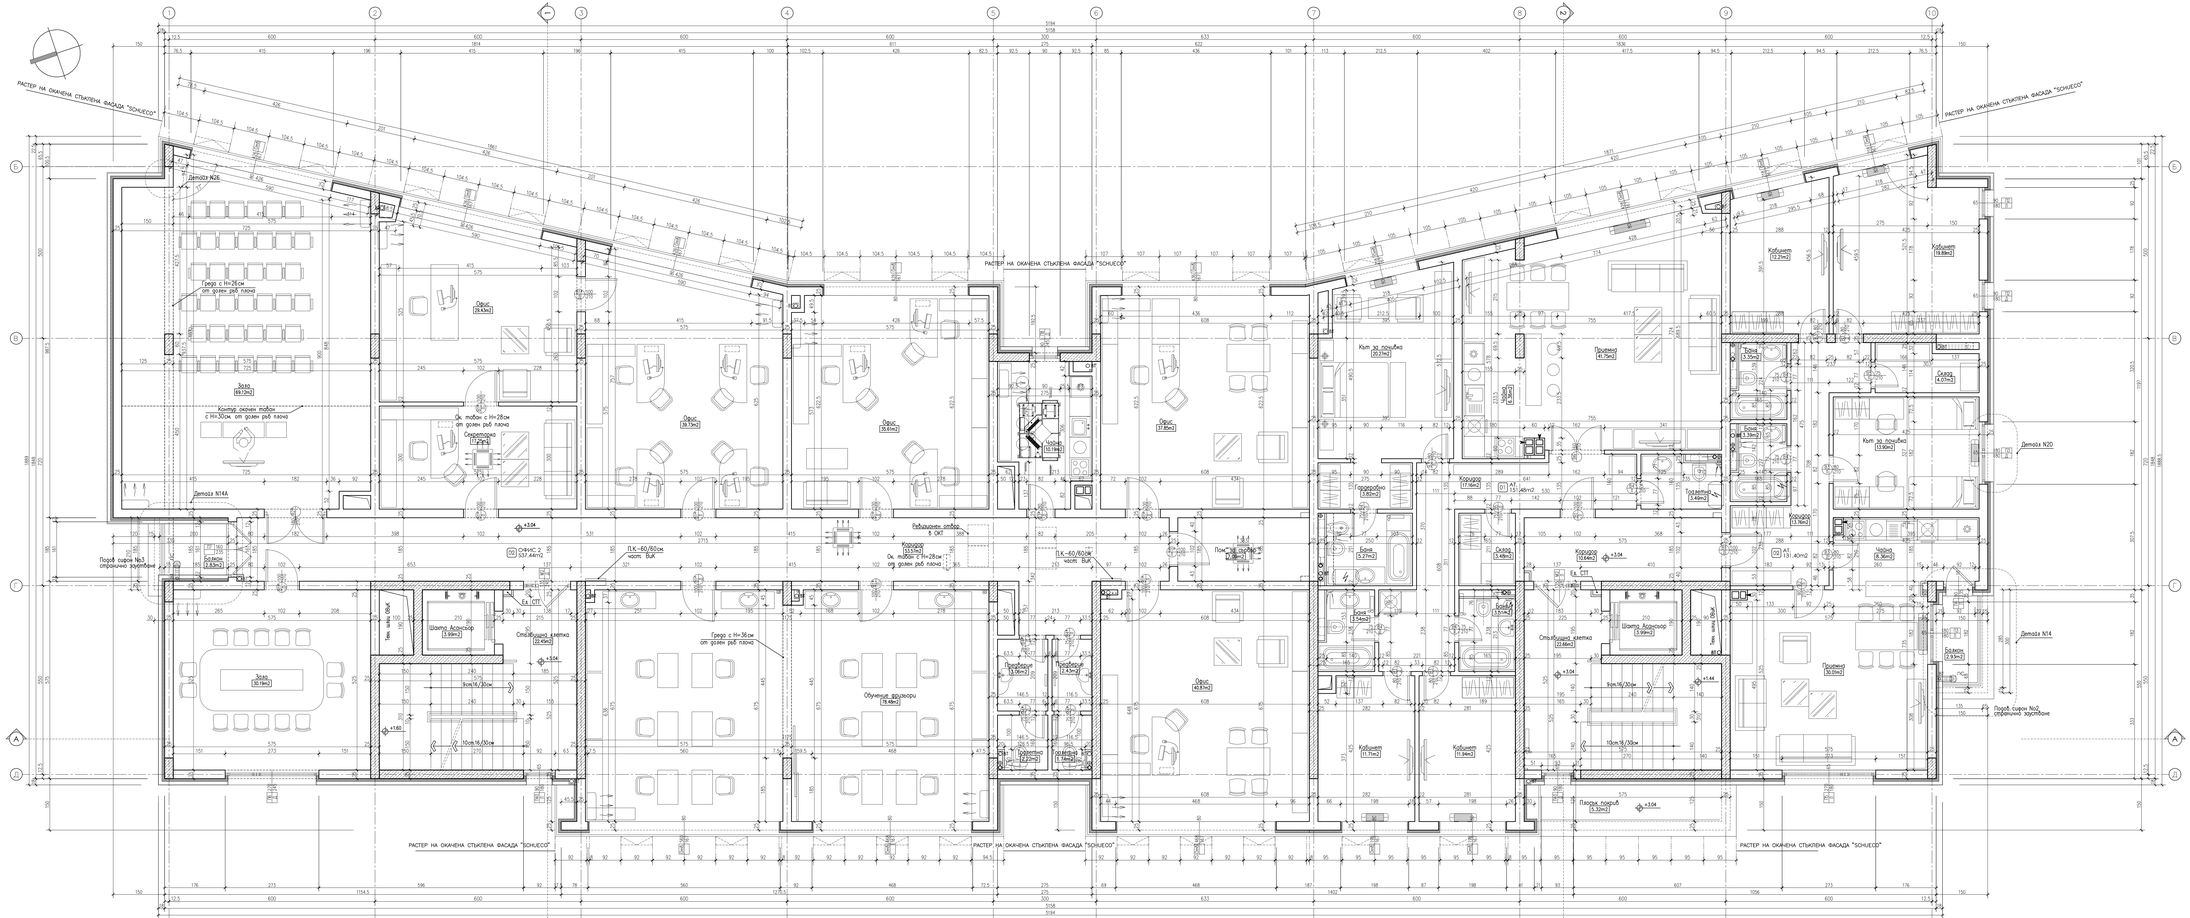
РАСТЕР НА ОКАЧЕНА СТЪКЛЕНА ФАСАДА "SCHUECO"
Детока N26
Гредa с H=26см от долен реб плоча
Зала (69.12м2)
Контур окачен таван с H=30см от долен реб плоча
Ок. тавани с H=28см от долен реб плоча
Секретарка (7.29м2)
Офис (36.75м2)
Офис (37.89м2)
Кът за почивка (20.21м2)
Коридор (17.06м2)
Офис (40.87м2)
Обучителни кабинети (78.48м2)
Кабинет (11.77м2)
Кабинет (11.84м2)
Коридор (10.64м2)
Кабинет (12.24м2)
Кабинет (18.88м2)
Кабинет (13.90м2)
Детока N20
Детока N14
Детока N14A
Зала (30.19м2)
Под сирон N03 отрязимо зареждане
Под сирон N02 отрязимо зареждане
Шахта - асансьор (5.99м2)
Стълбищна клетка (12.49м2)
Стълбищна клетка (12.66м2)
