



РАЗПРЕДЕЛЕНИЕ ПЪРВИ ЕТАЖ КОТА ±0.00




РАЗПРЕДЕЛЕНИЕ ВТОРИ ЕТАЖ КОТА +2.83

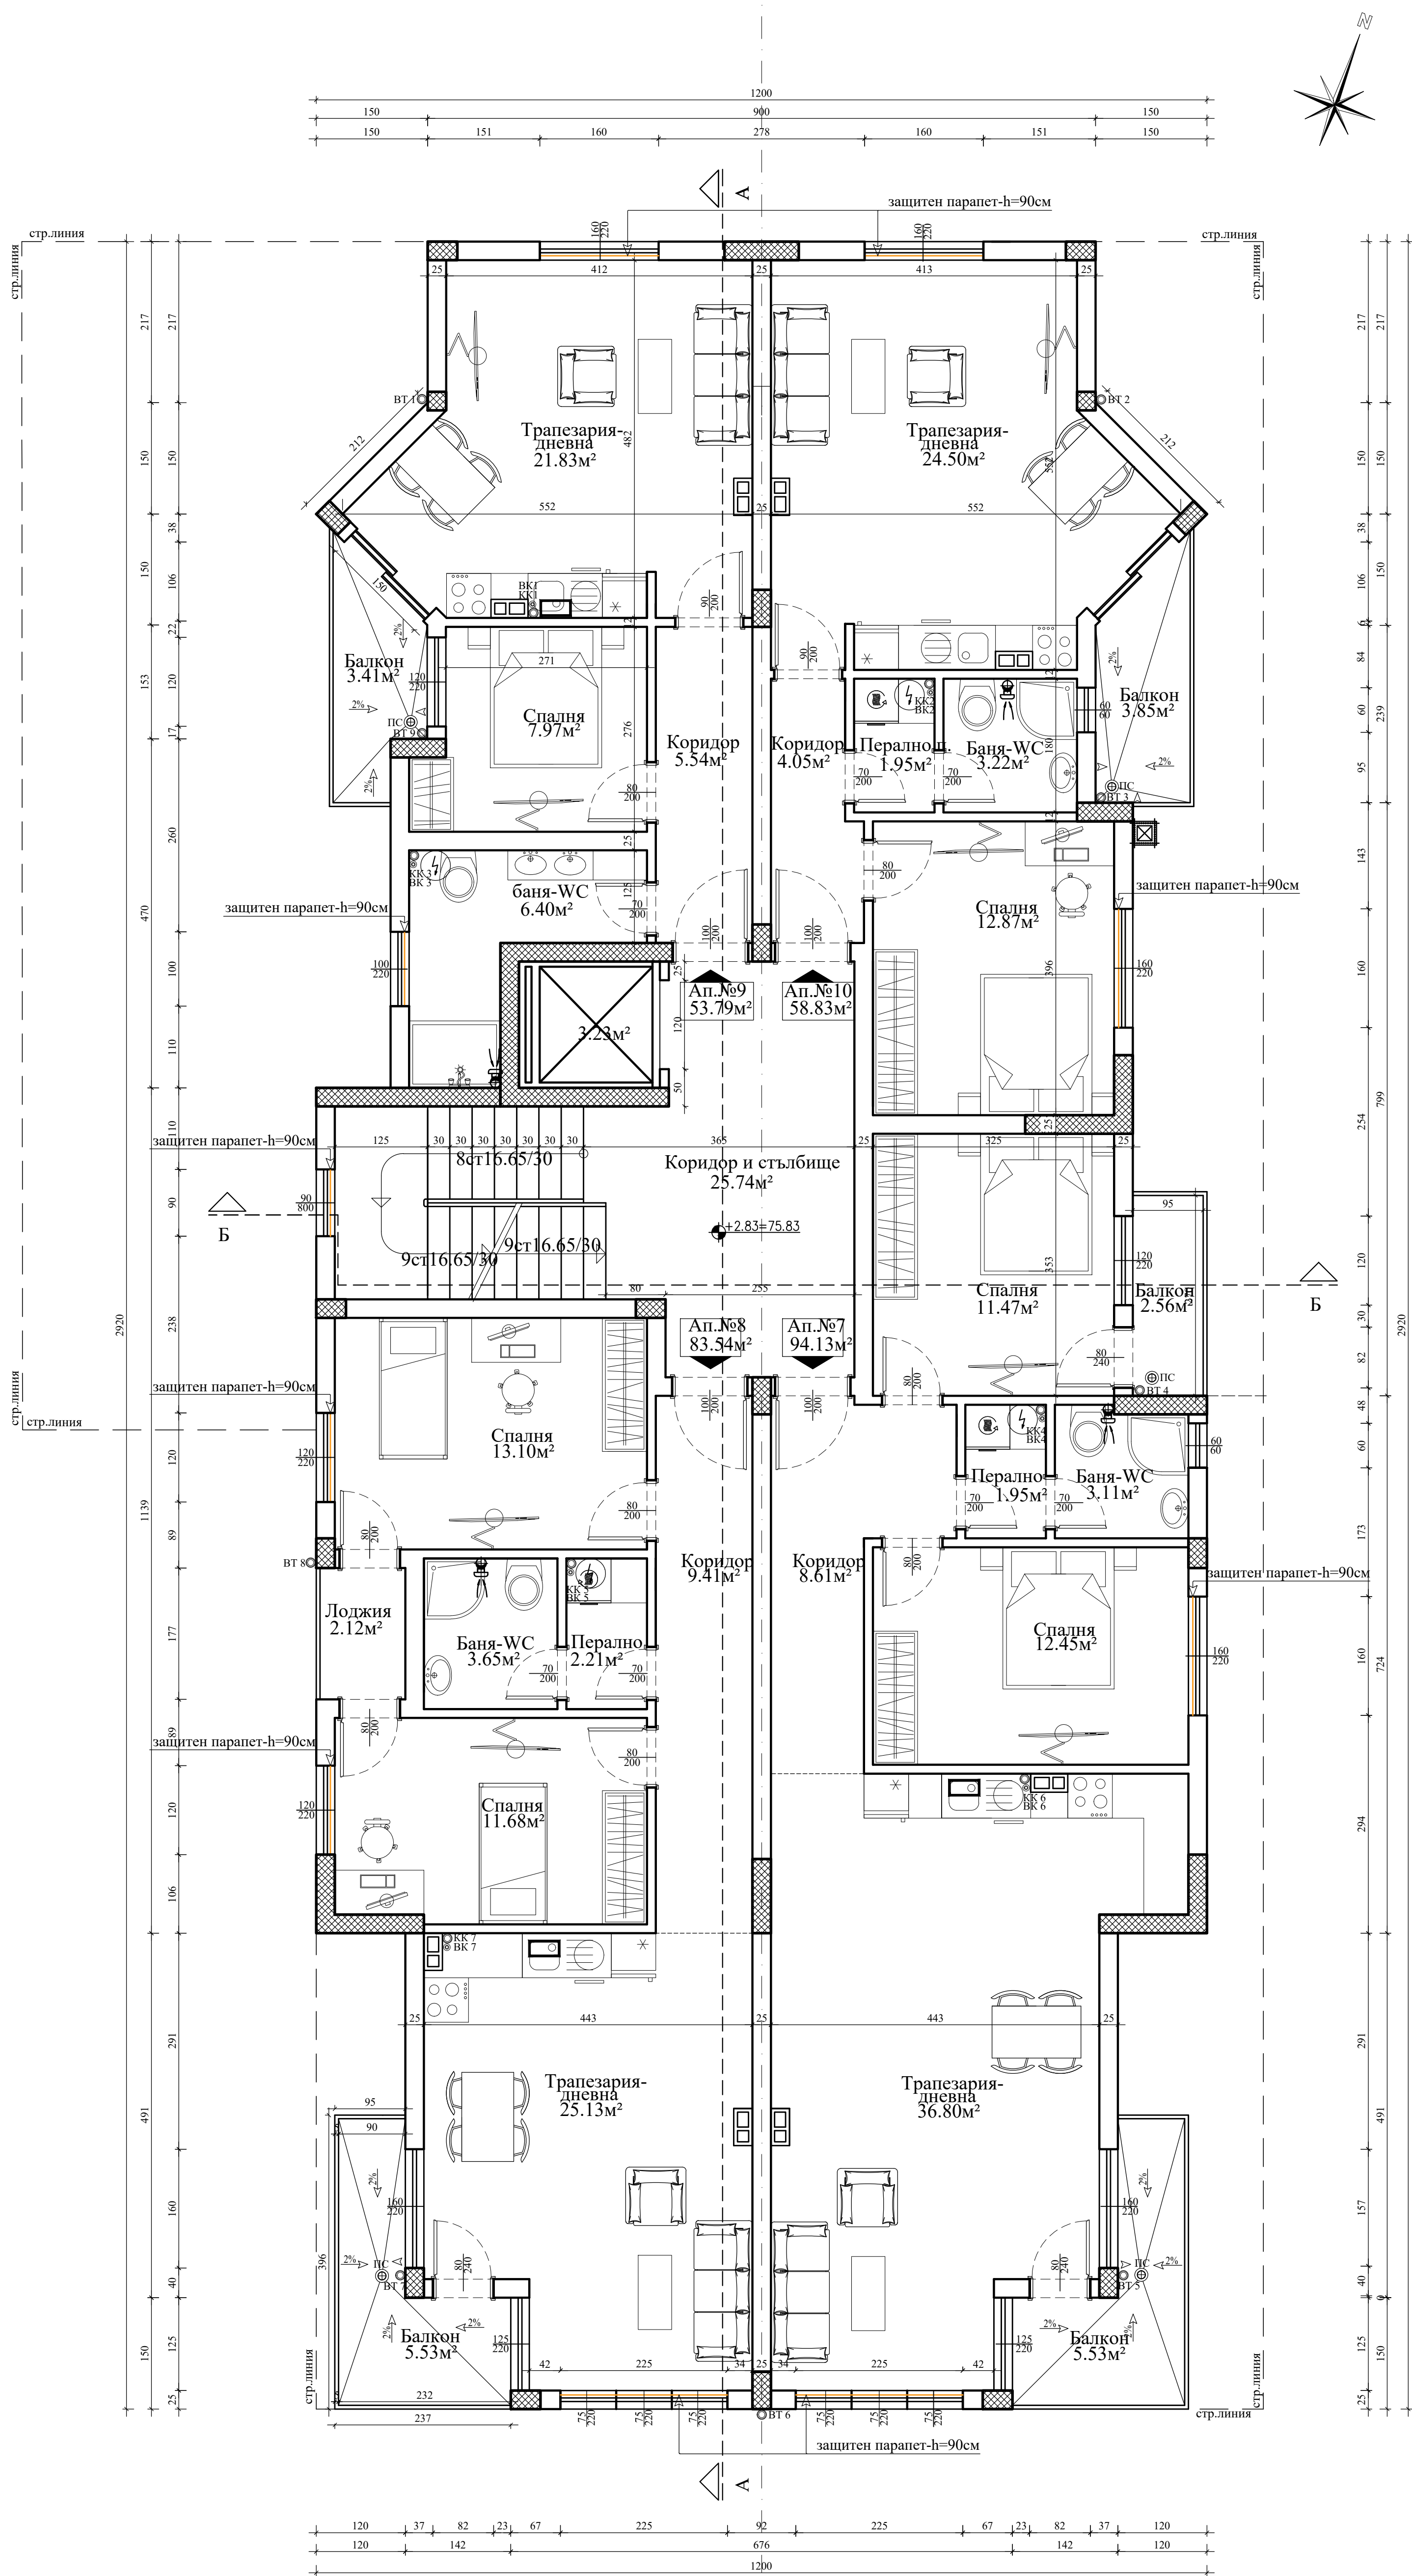


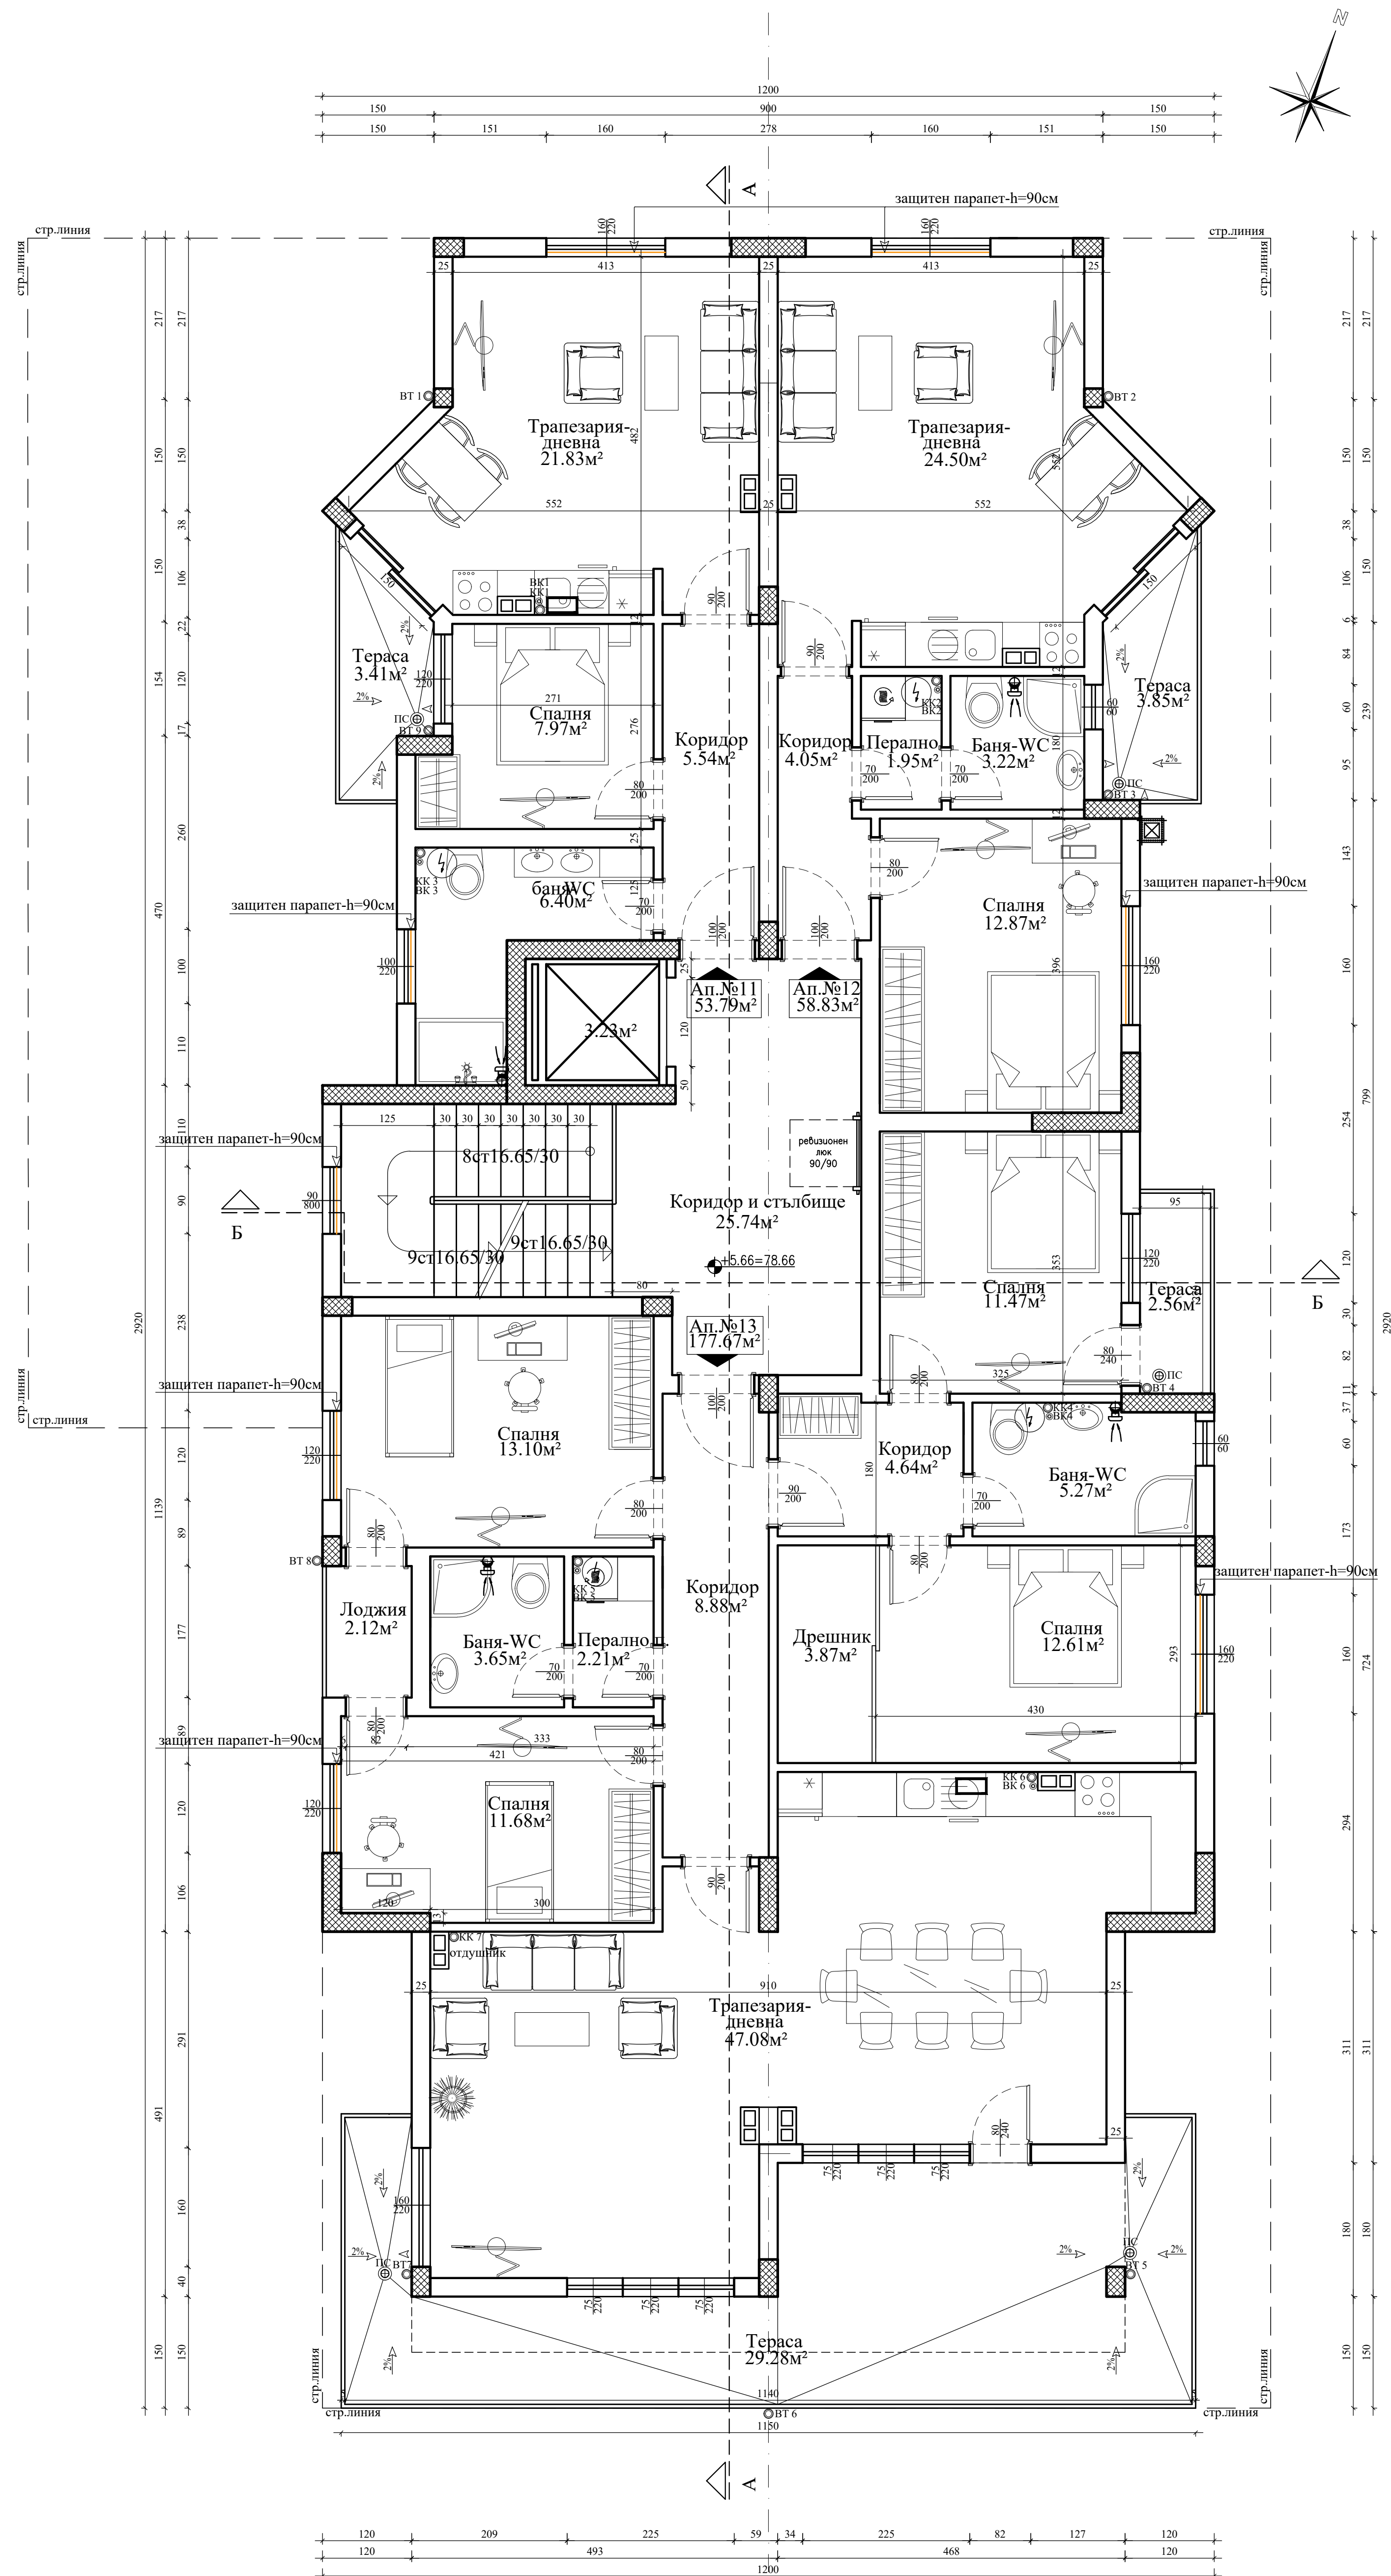

РАЗПРЕДЕЛЕНИЕ ТРЕТИ ЕТАЖ КОТА +5.66

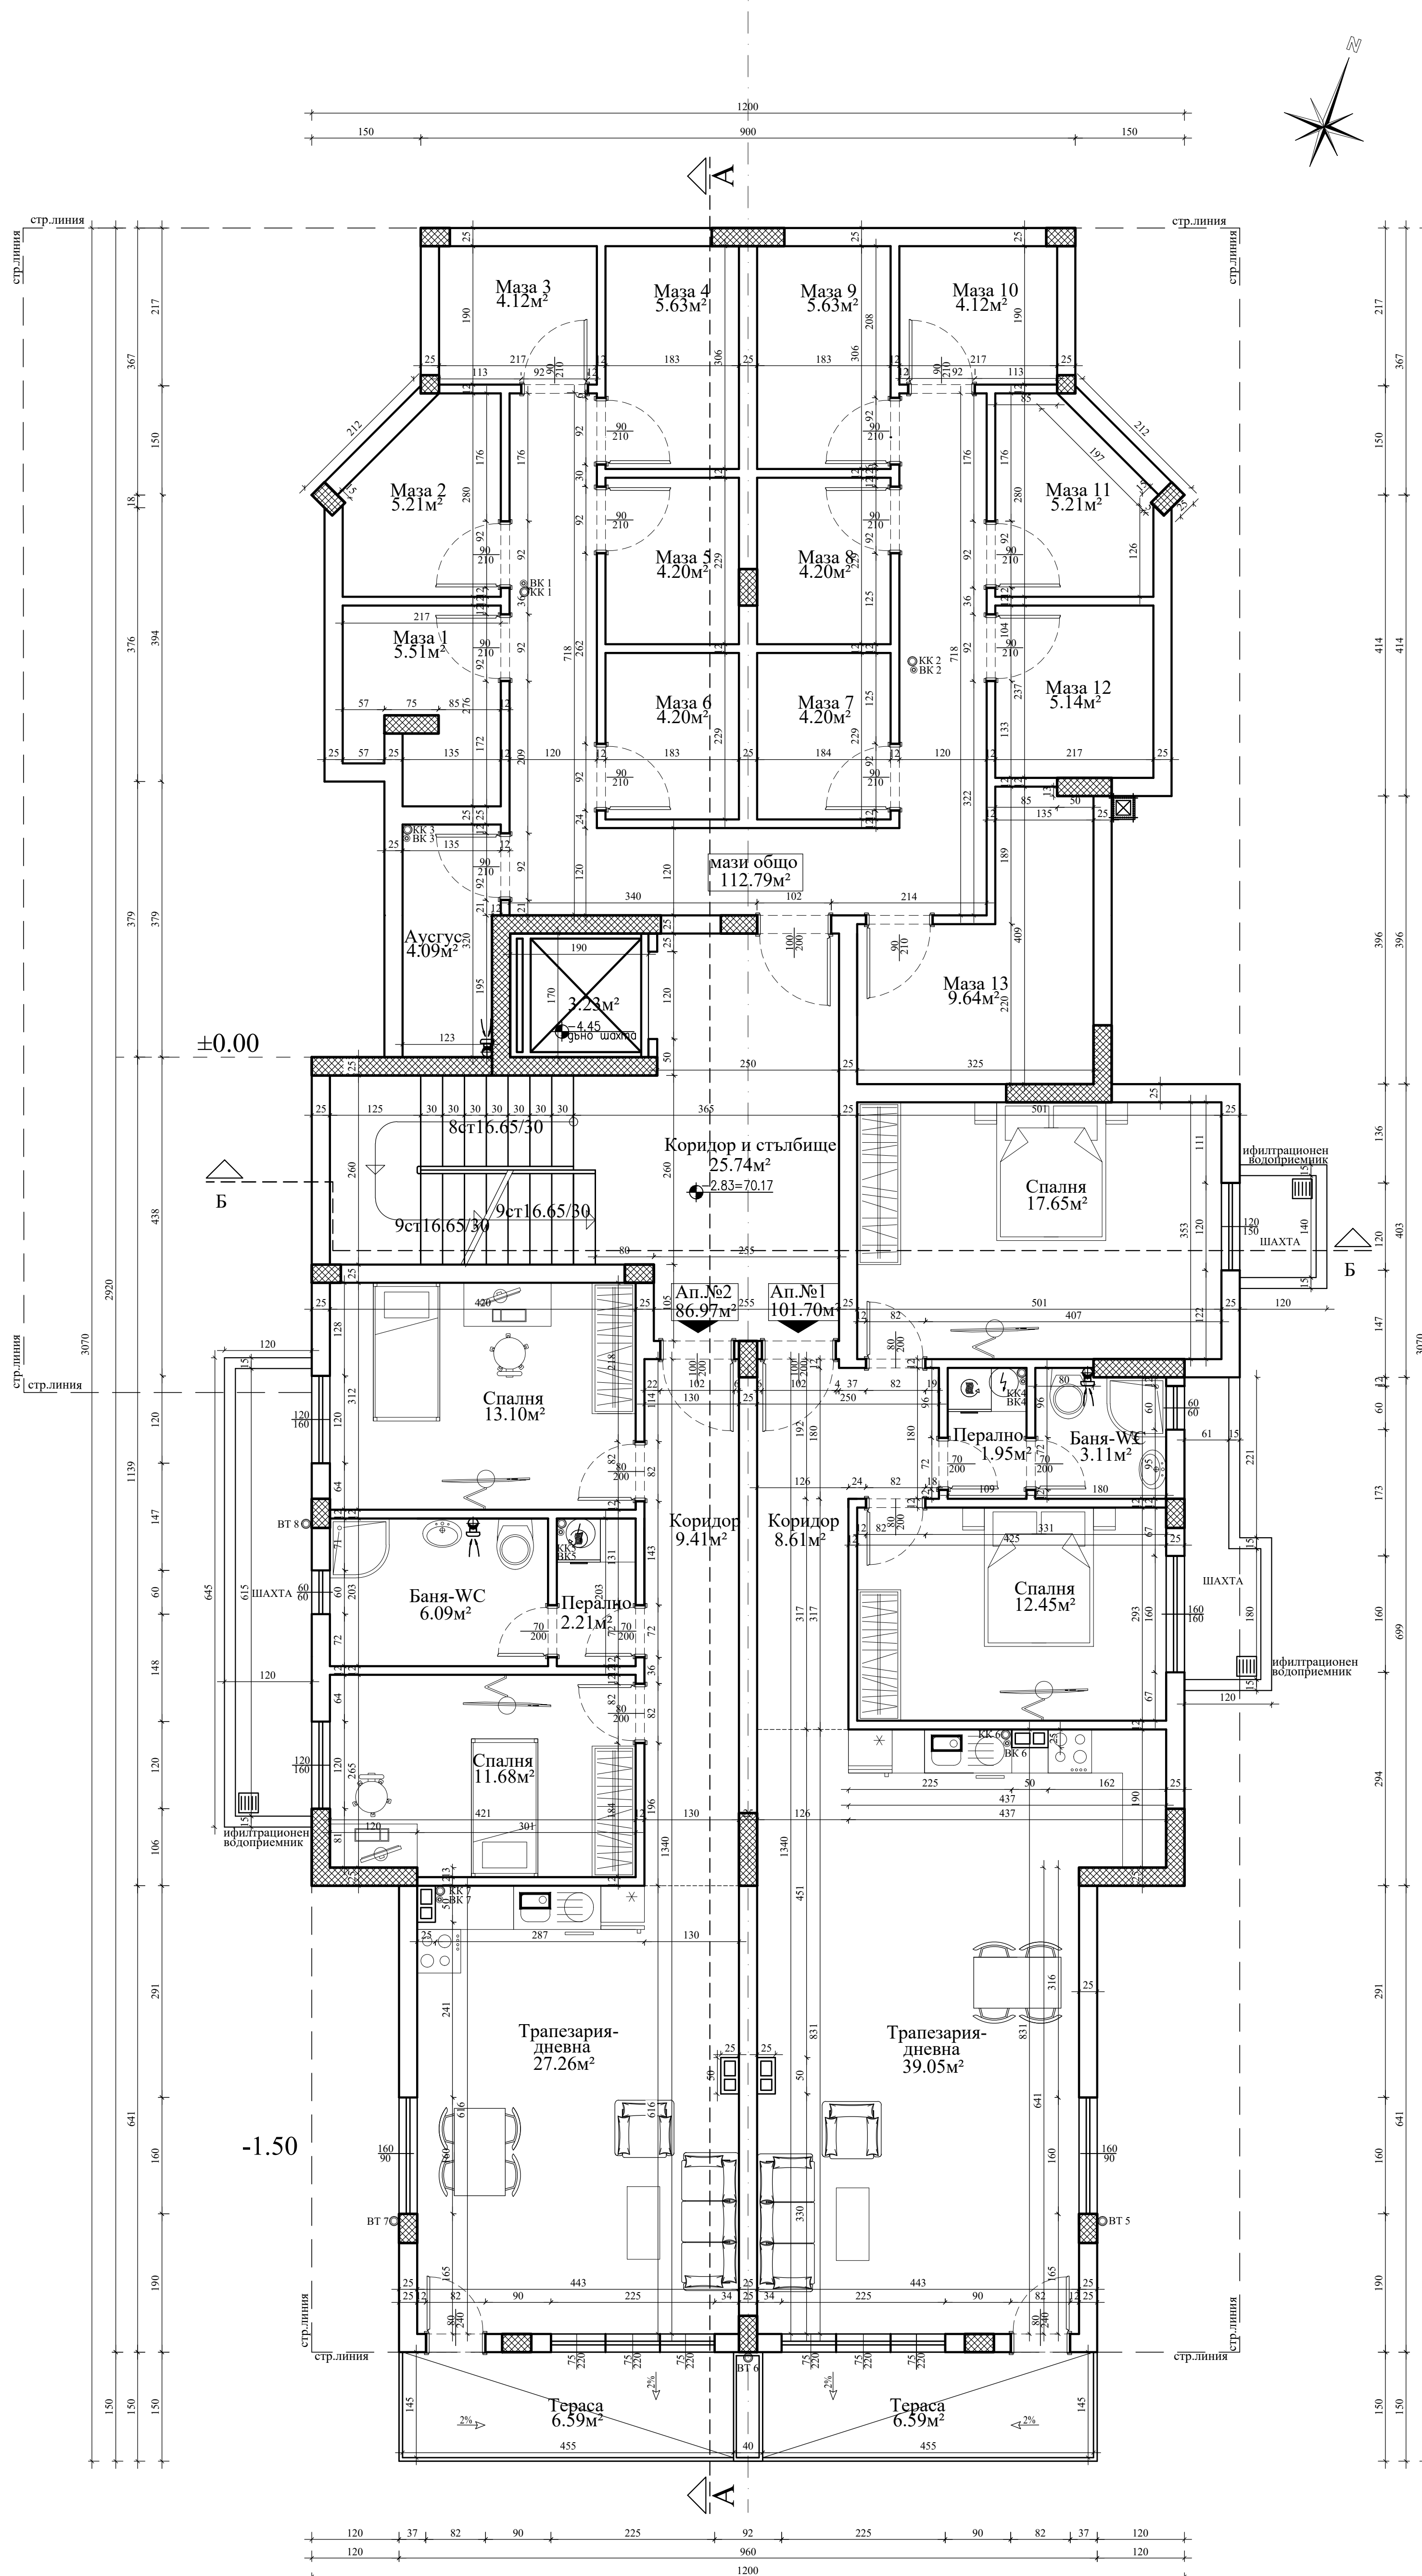


РАЗПРЕДЕЛЕНИЕ ПОЛУПОДЗЕМЕН ЕТАЖ- КОТА -2.83

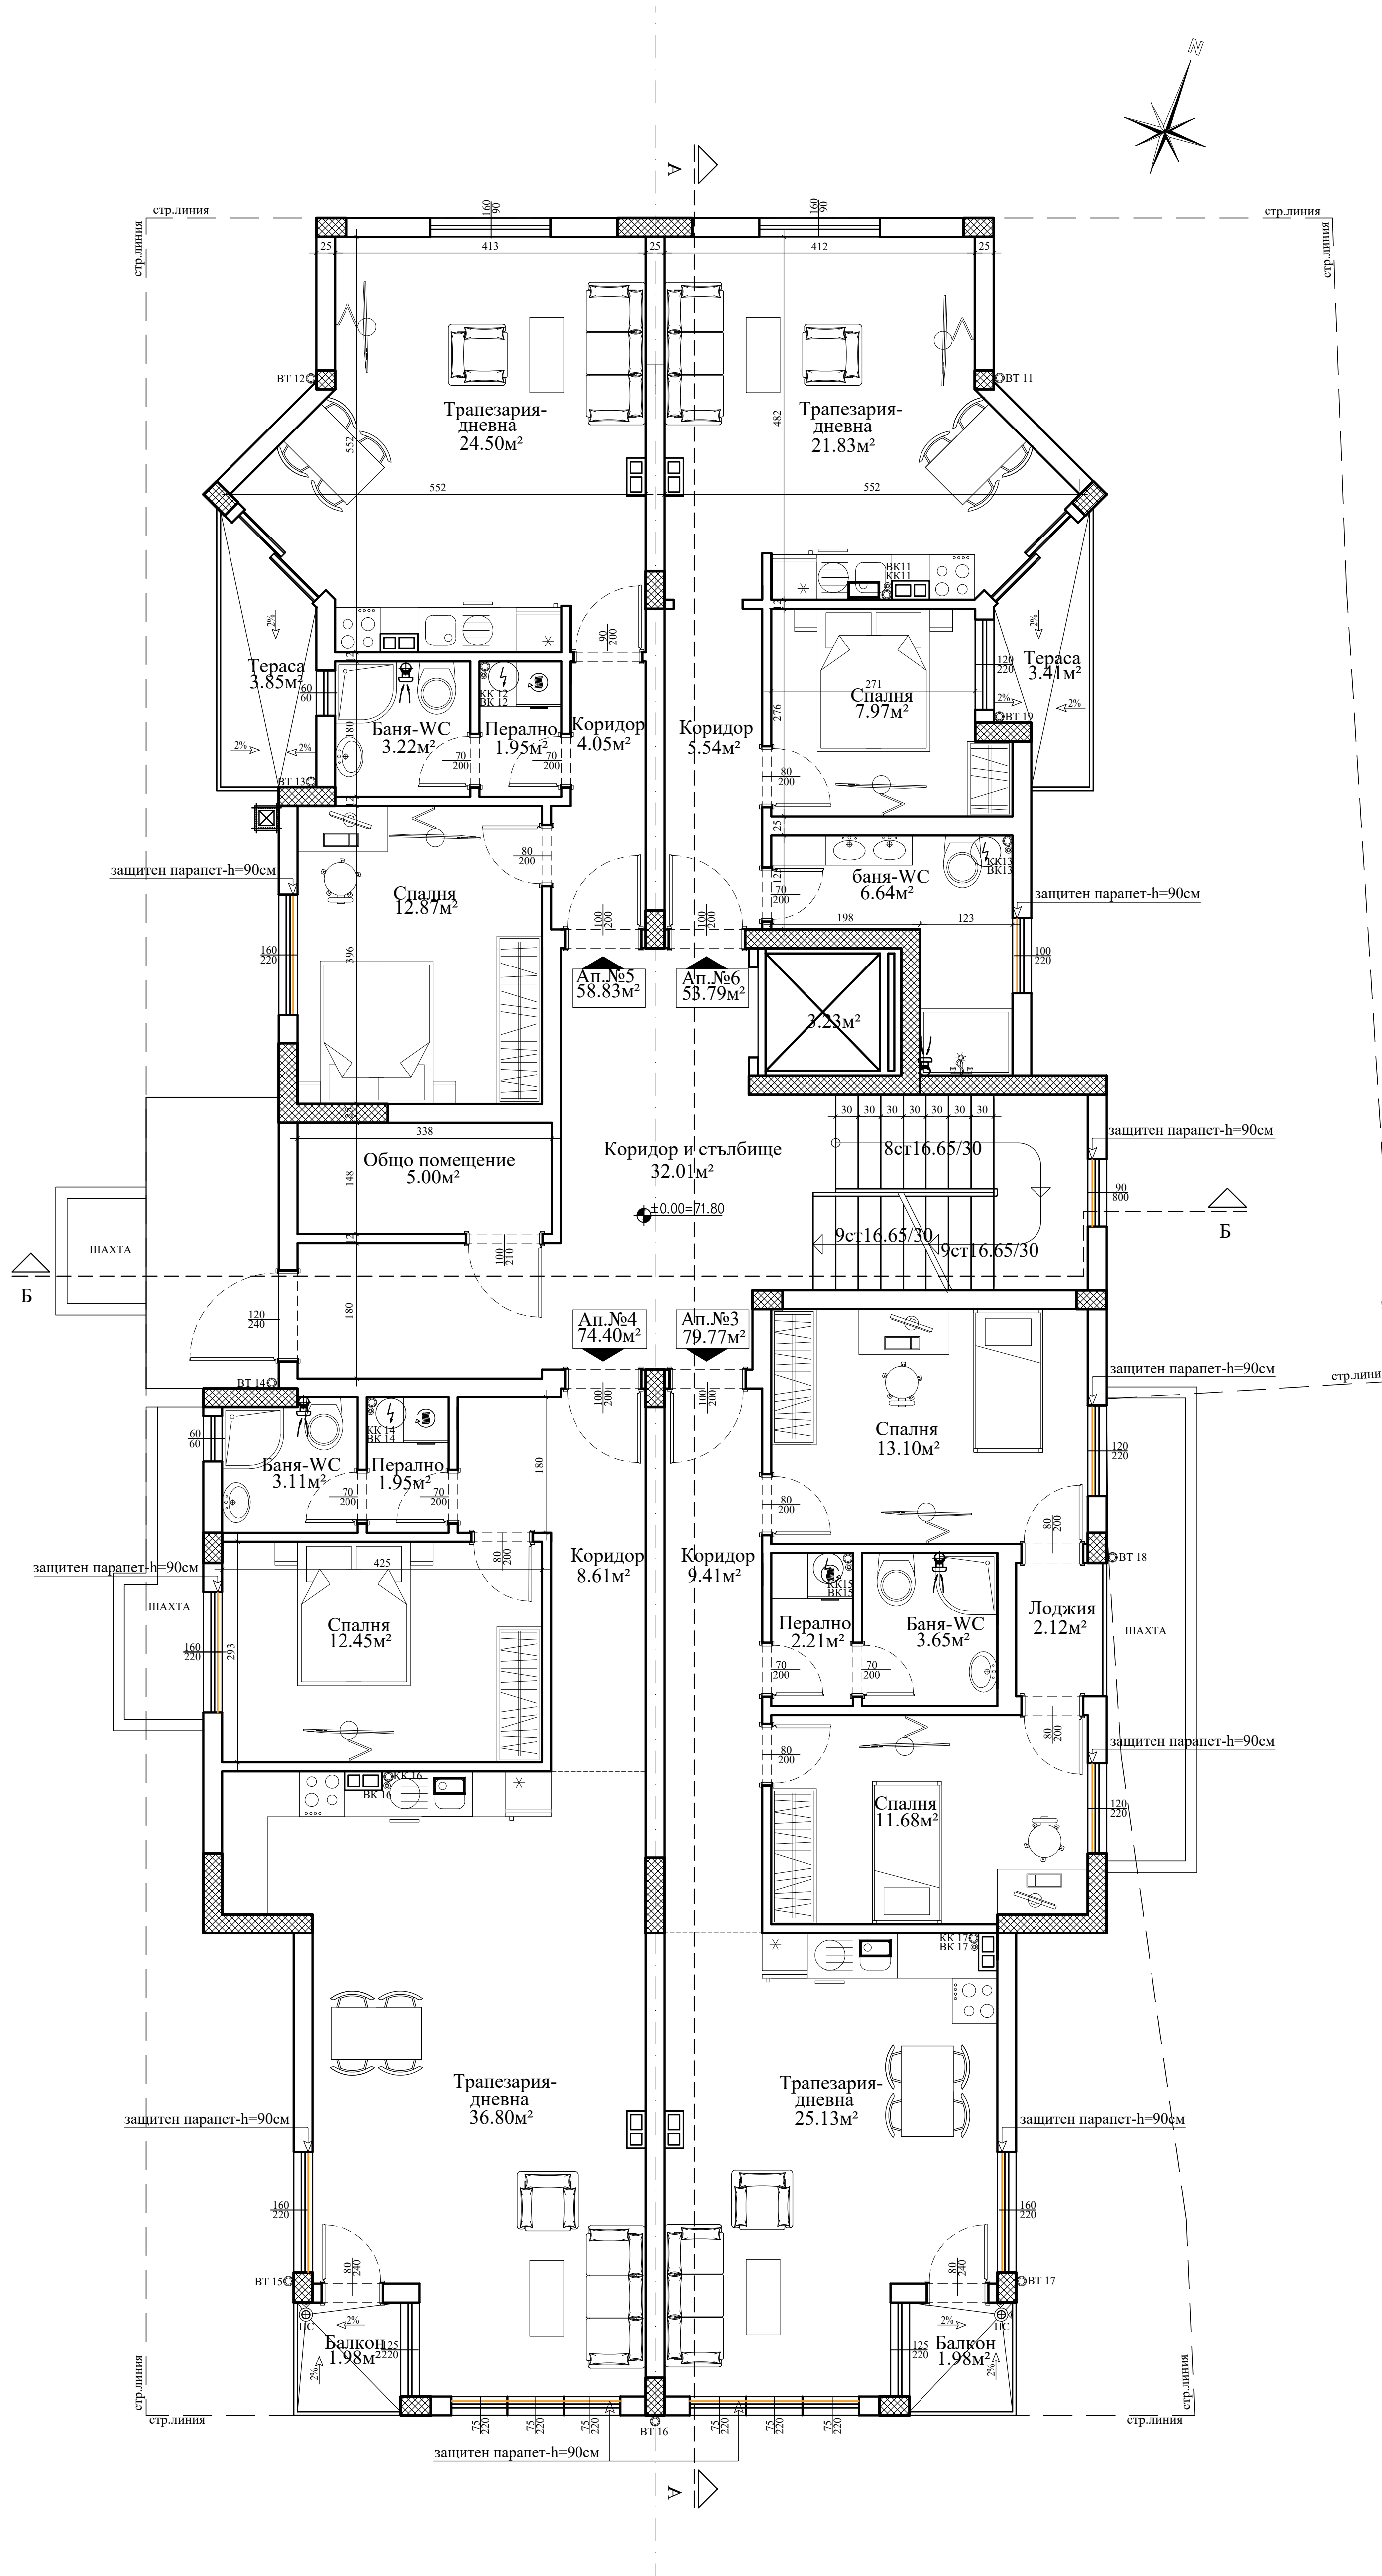


РАЗПРЕДЕЛЕНИЕ ПЪРВИ ЕТАЖ КОТА ±0.00




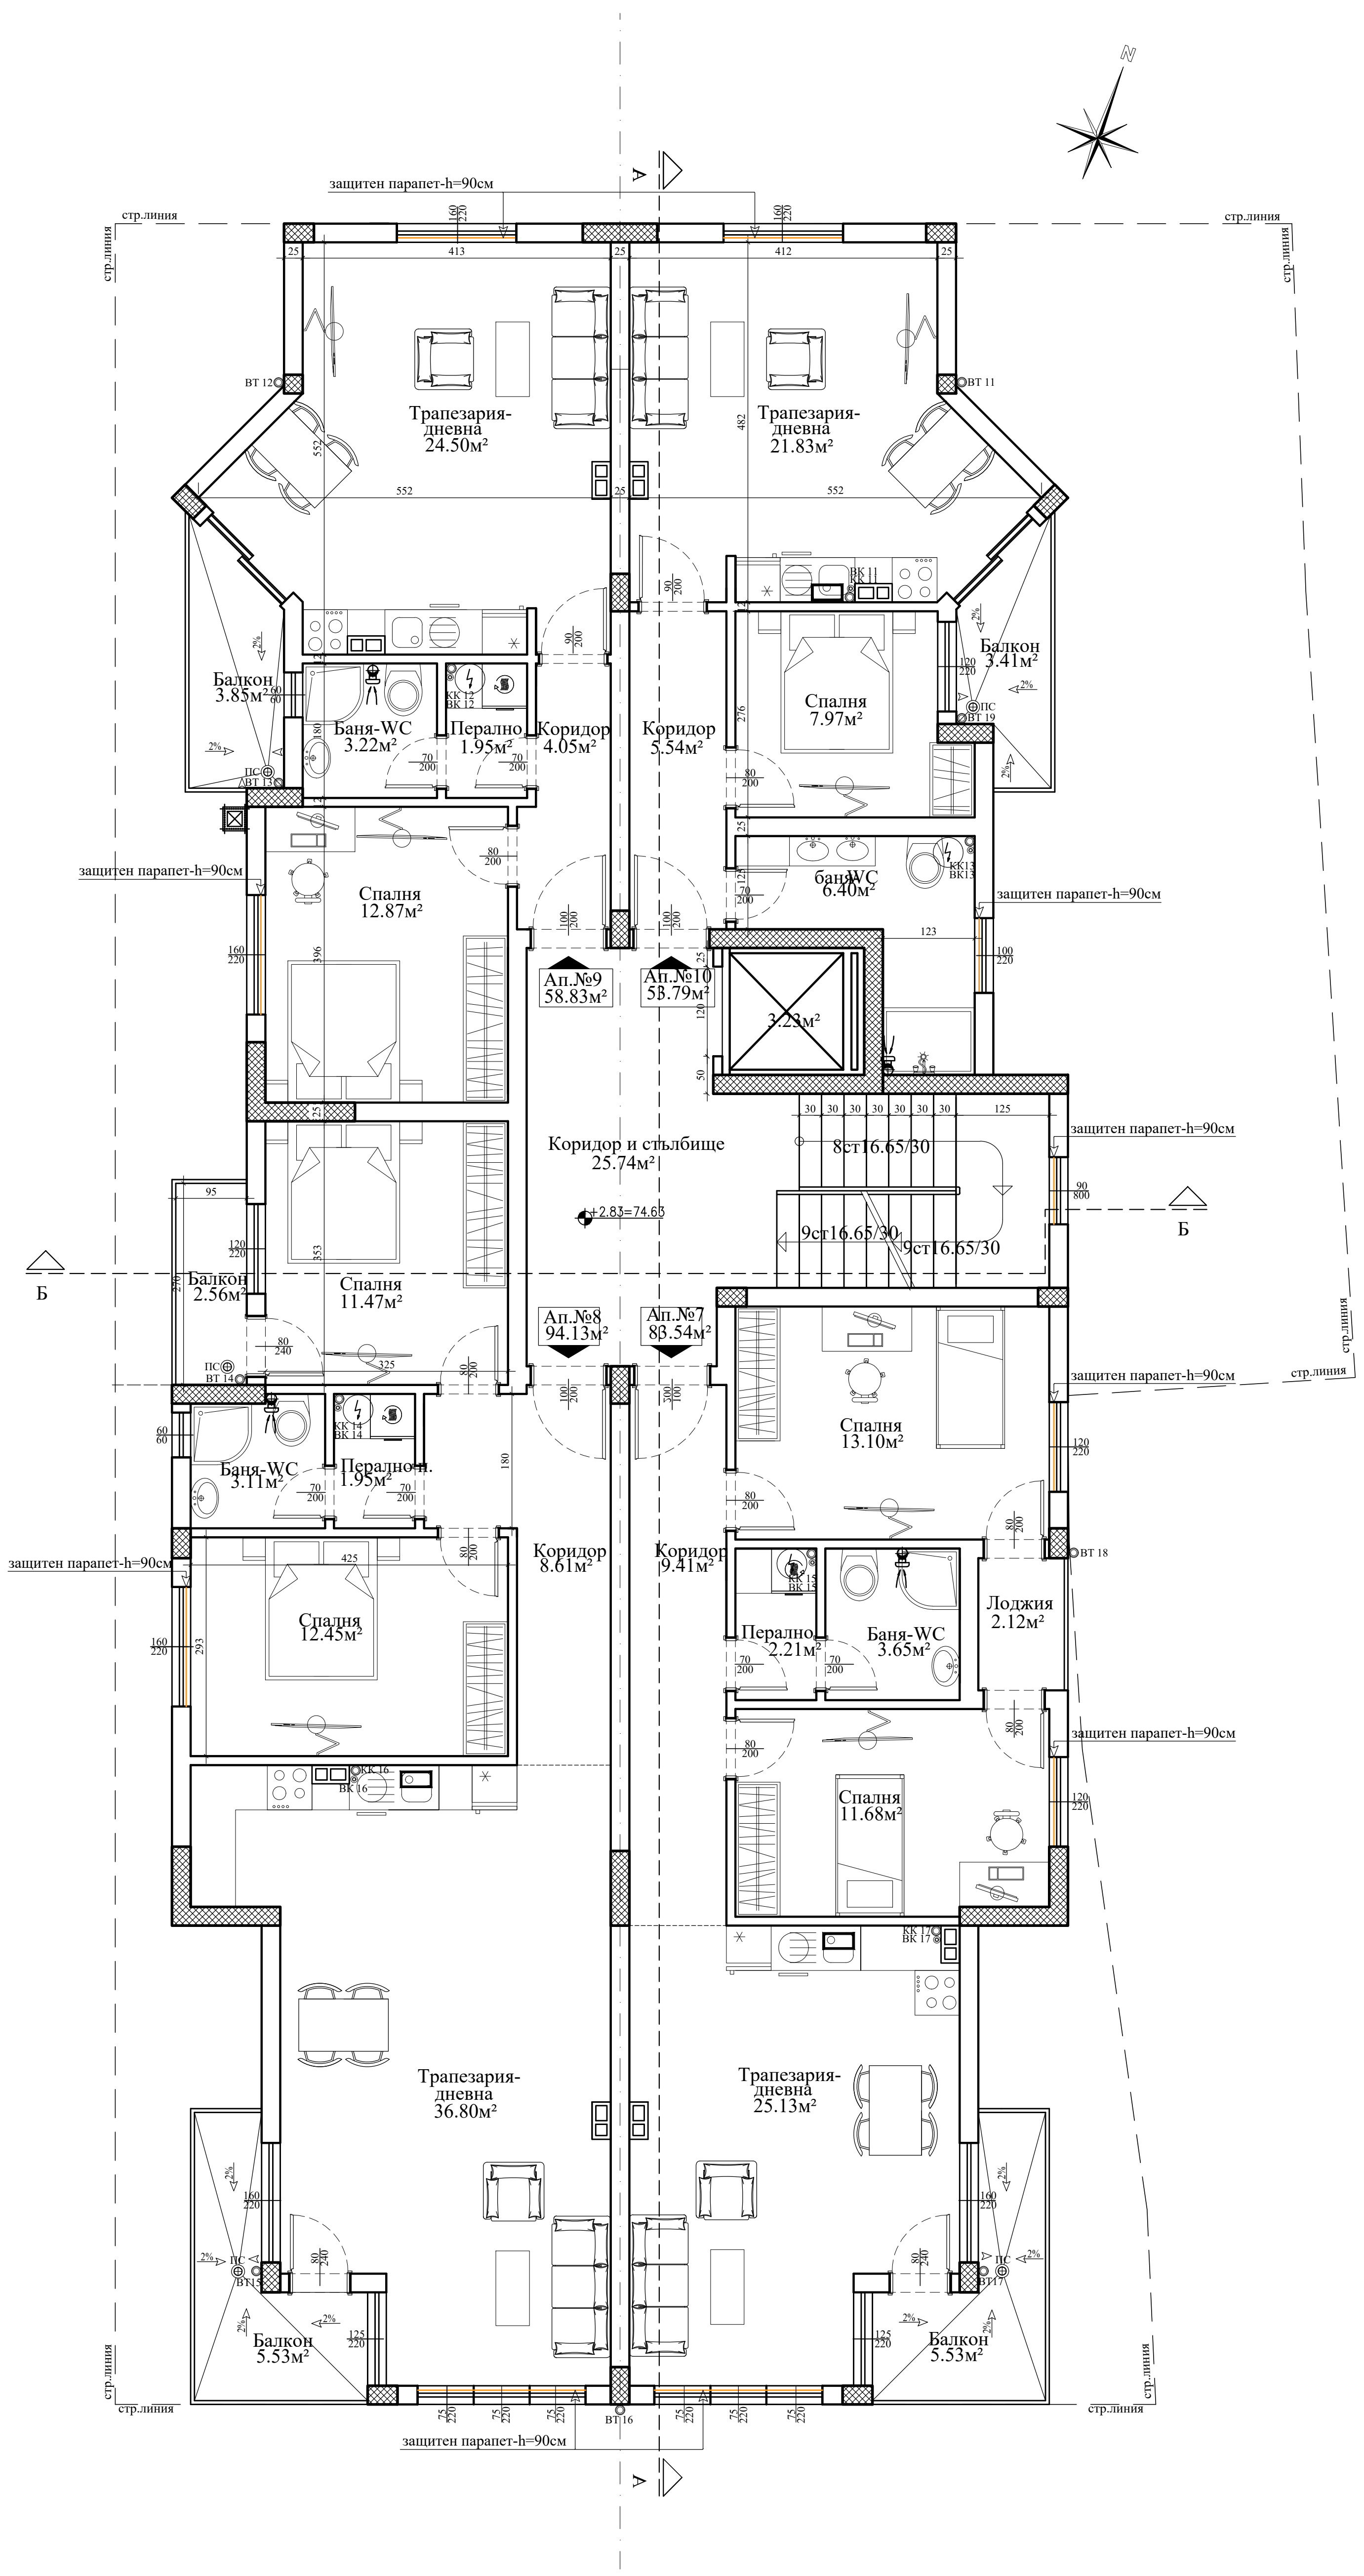

РАЗПРЕДЕЛЕНИЕ ВТОРИ ЕТАЖ КОТА +2.83

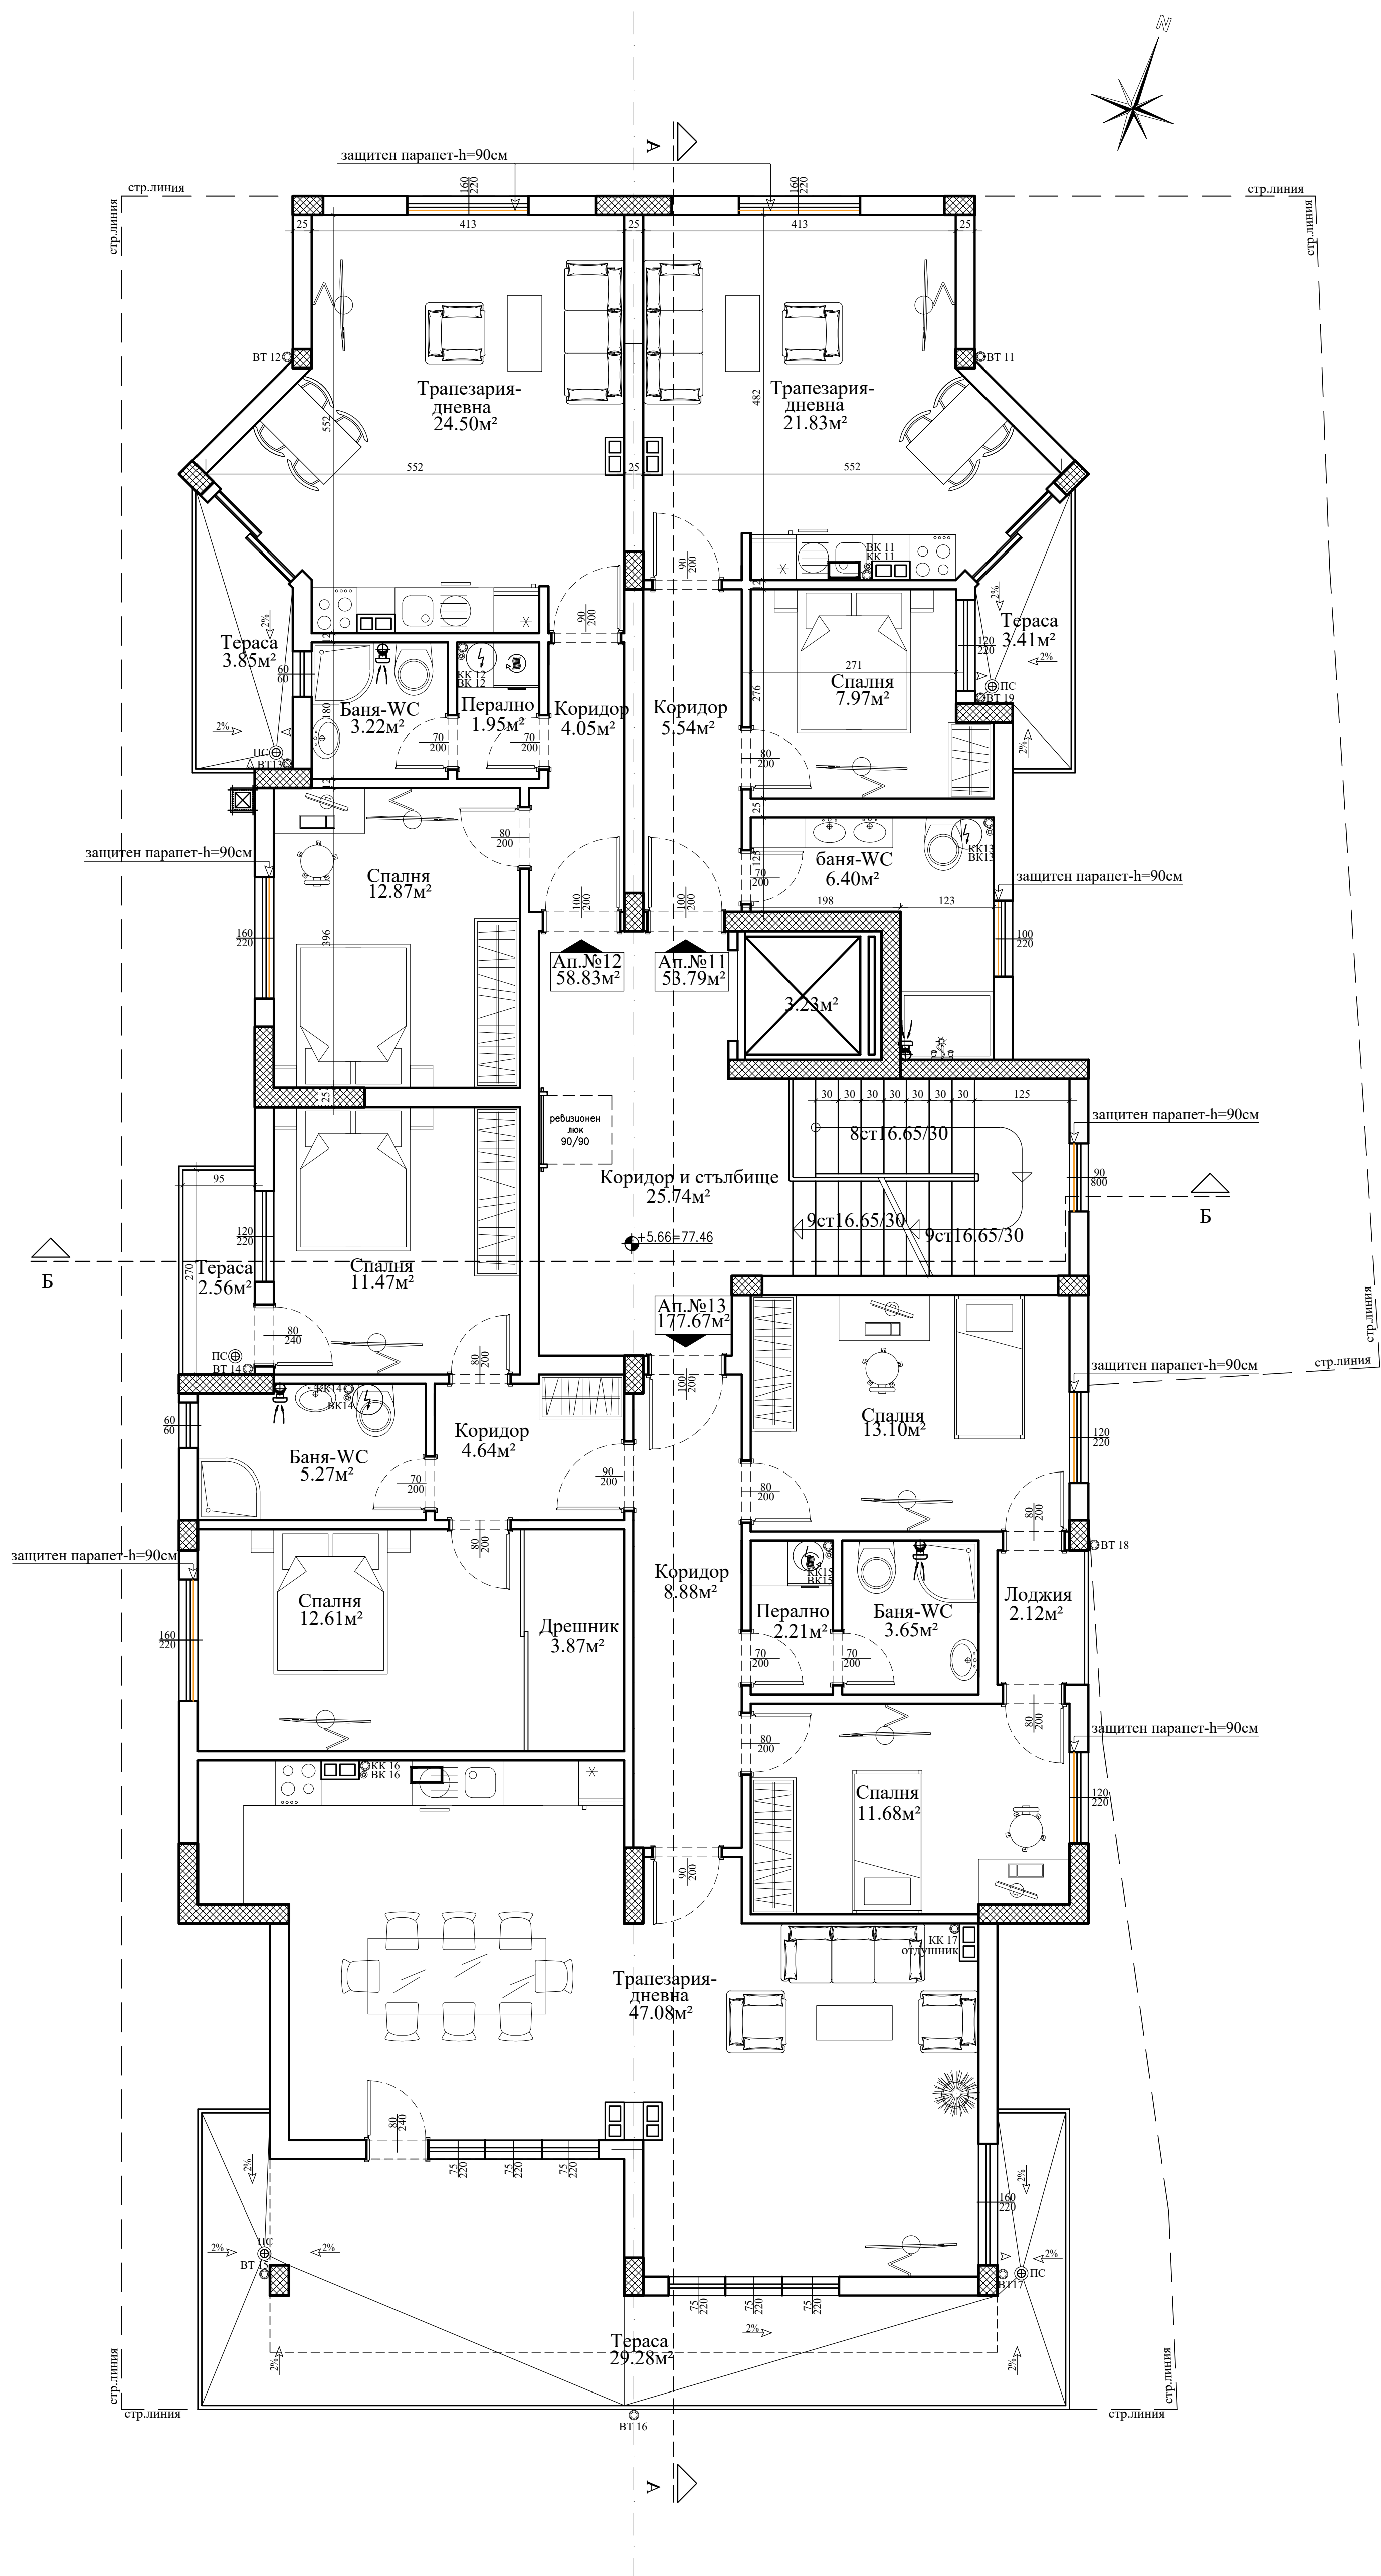

РАЗПРЕДЕЛЕНИЕ ТРЕТИ ЕТАЖ КОТА +5.66

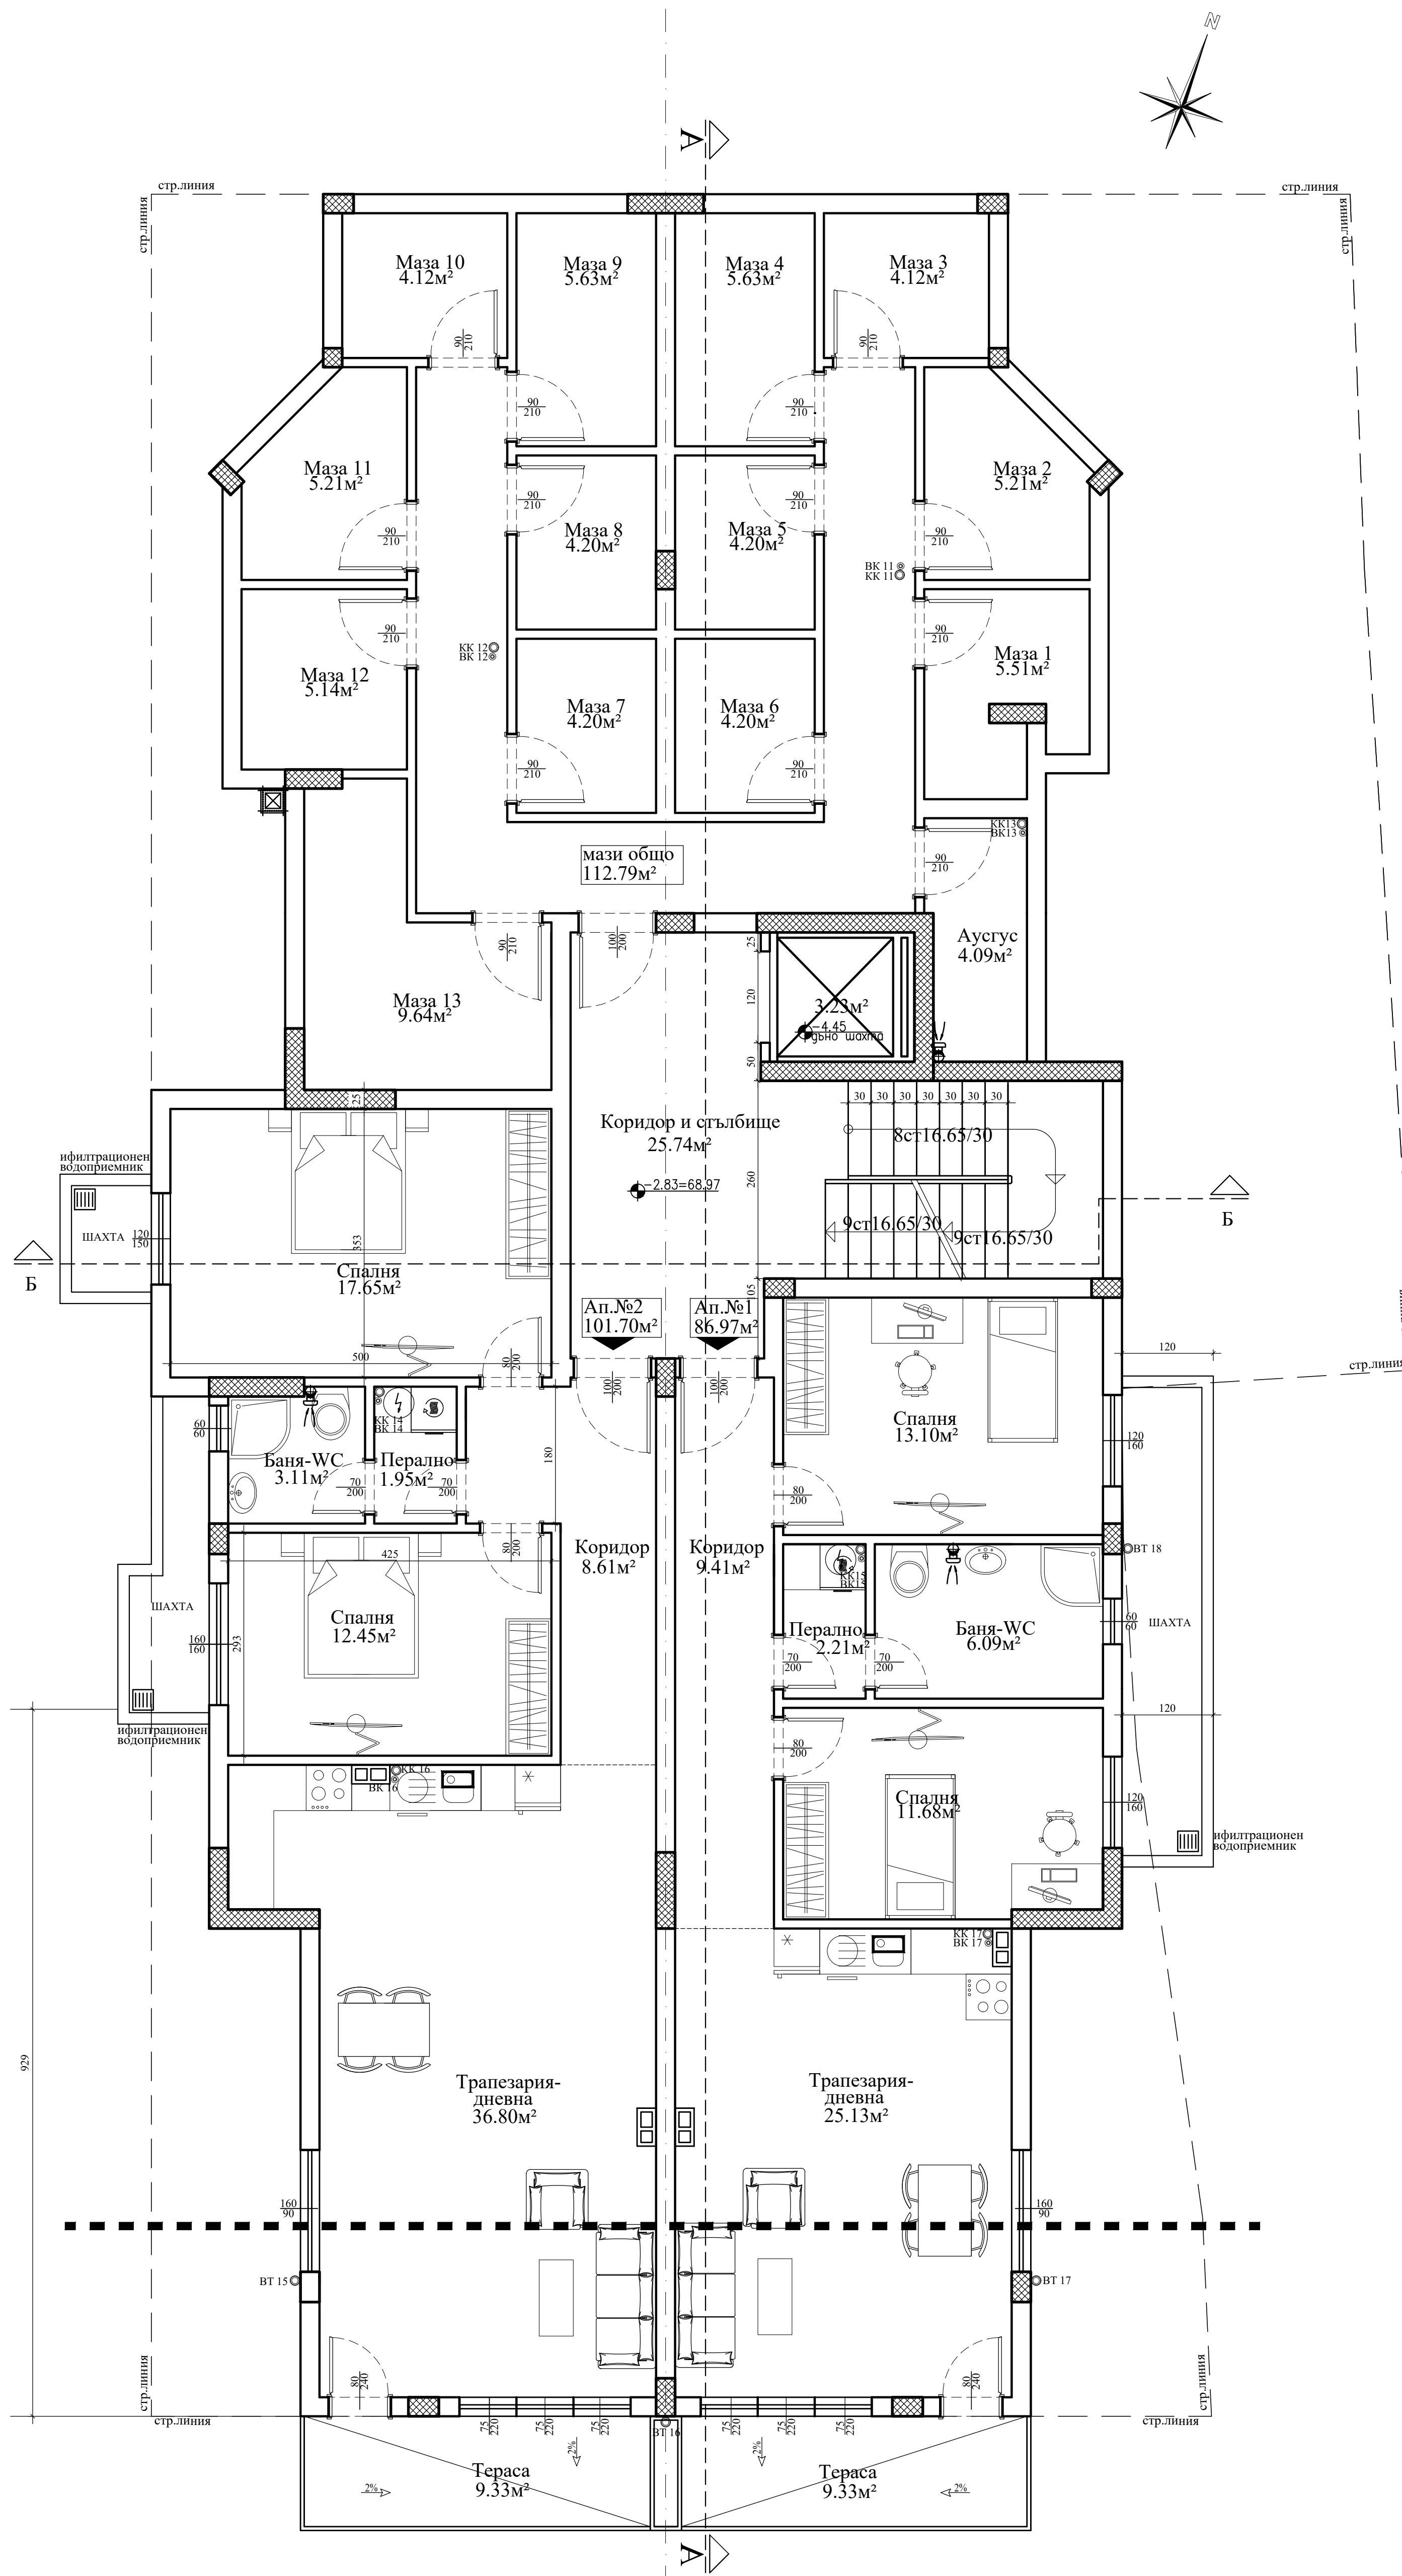

РАЗПРЕДЕЛЕНИЕ ПОЛУПОДЗЕМЕН ЕТАЖ КОТА -2.83