

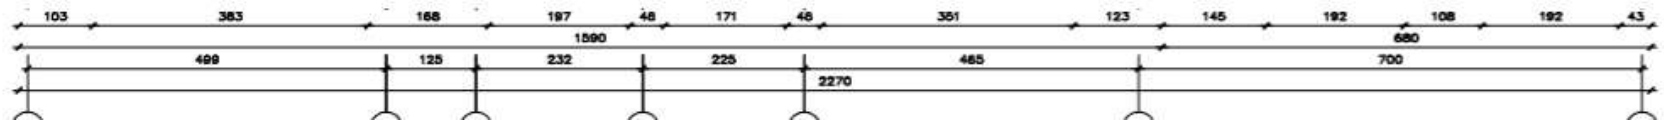


разпоръка за дървените щори

Техническо помещение
щехта 40/40/40 см.
финишно помещение
плоча 25/25/20 см.

План сутерен М 1:100

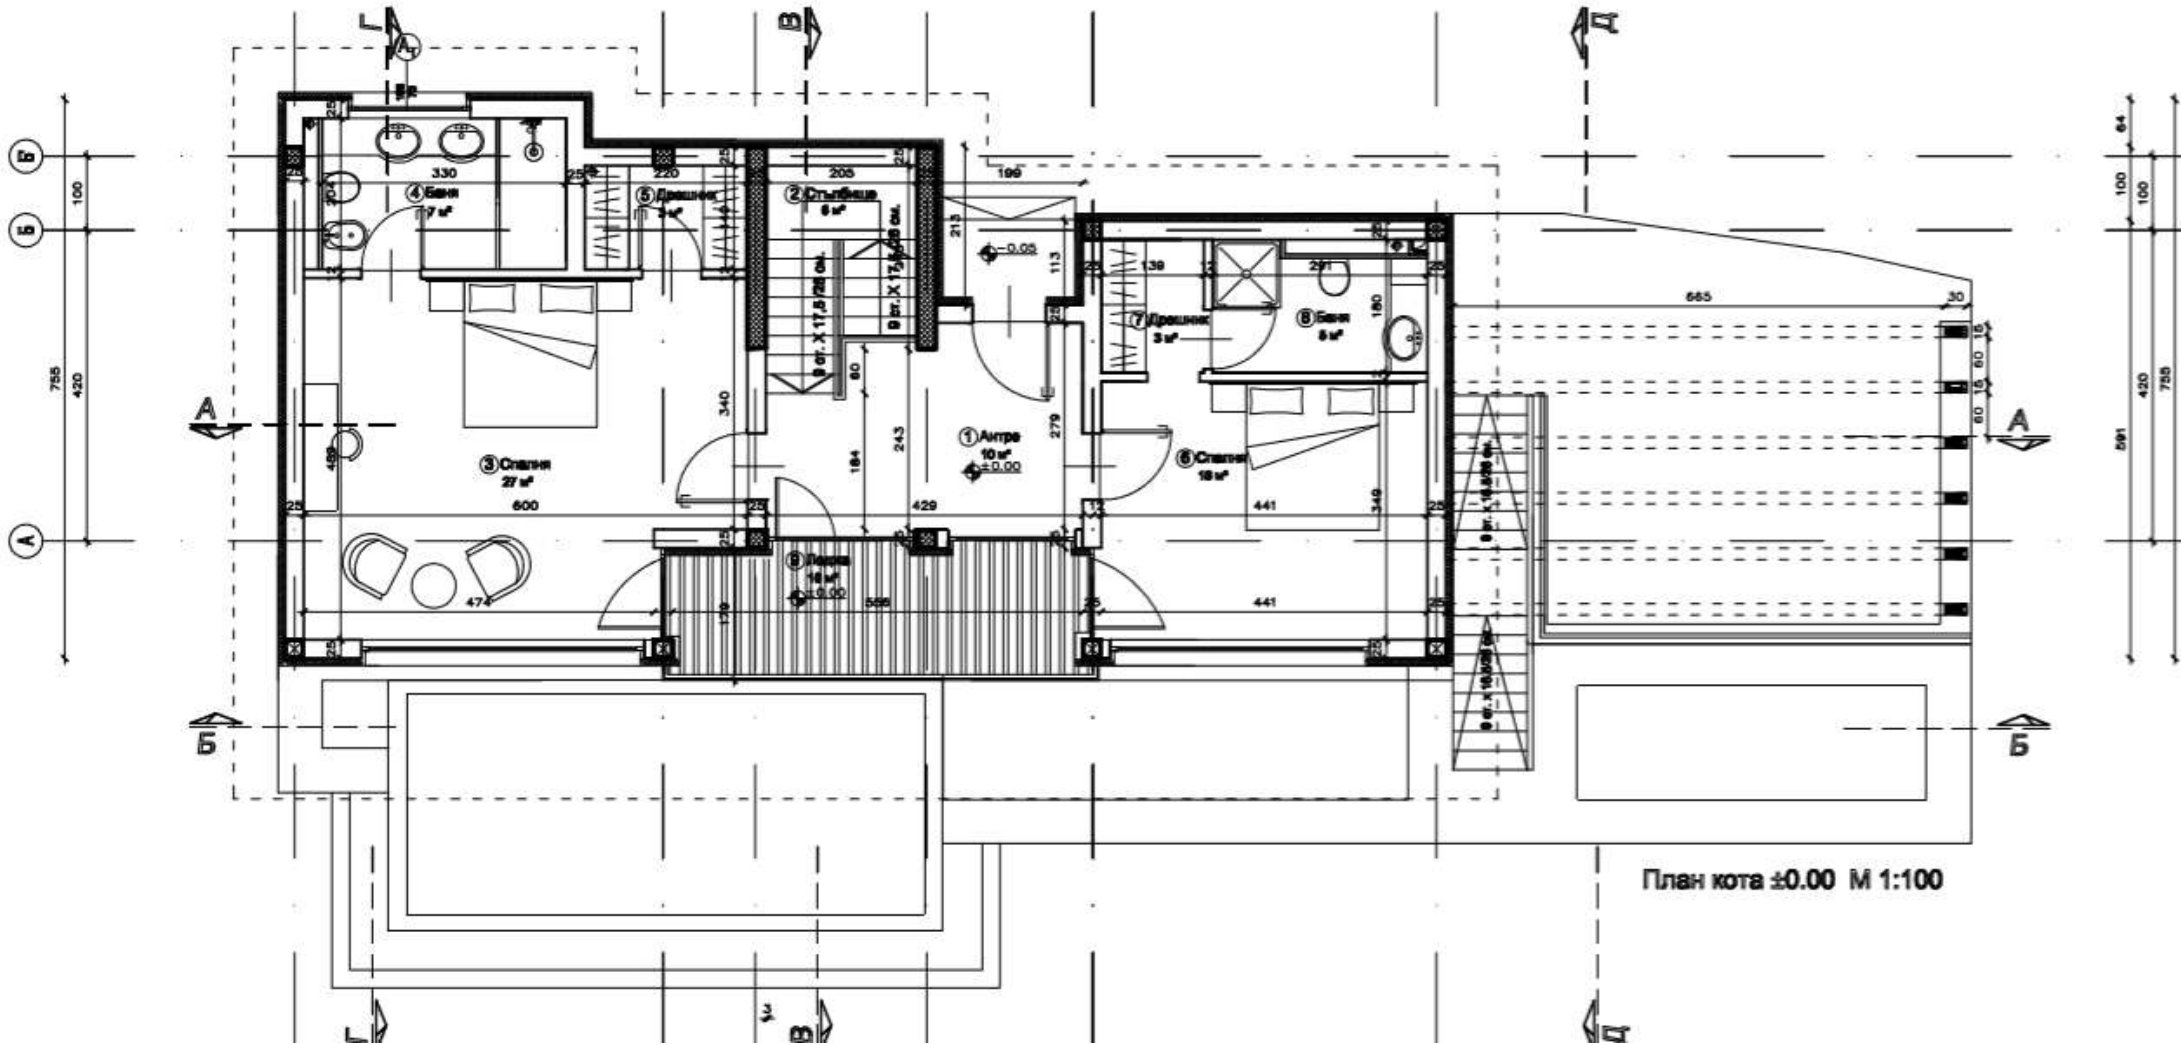

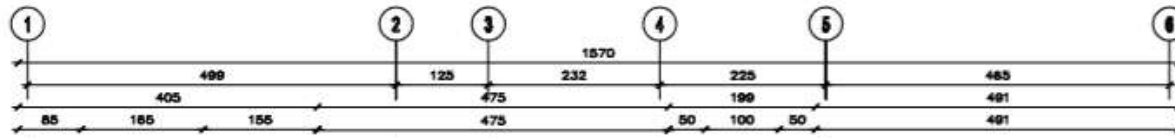

