

СГРАДА 2, ЕТАЖ 1
НИВО 0.00m / НИВО +1.78m

BUILDING 2, FLOOR 1
LEVEL 0.00m / LEVEL +1.78m


Две сгради със смесено предназначение за ателиета с творческа и научна дейност, жилища и търговски обекти; и две сгради със смесено предназначение за ателиета с творческа и научна дейност и жилища

СТУДИО И ЛОФТОВЕ
STUDIOS AND LOFTS


СГРАДА 2 - сграда със смесено предназначение за ателиета с творческа и научна дейност, жилища и търговски обекти


УПИ I -157, кв.76, с. Горни Окол, община Самоков

ПЛАН СХЕМА / KEY PLAN

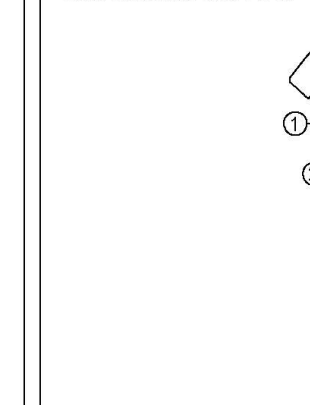

СЕВЕР / NORTH

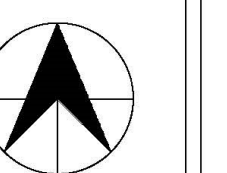

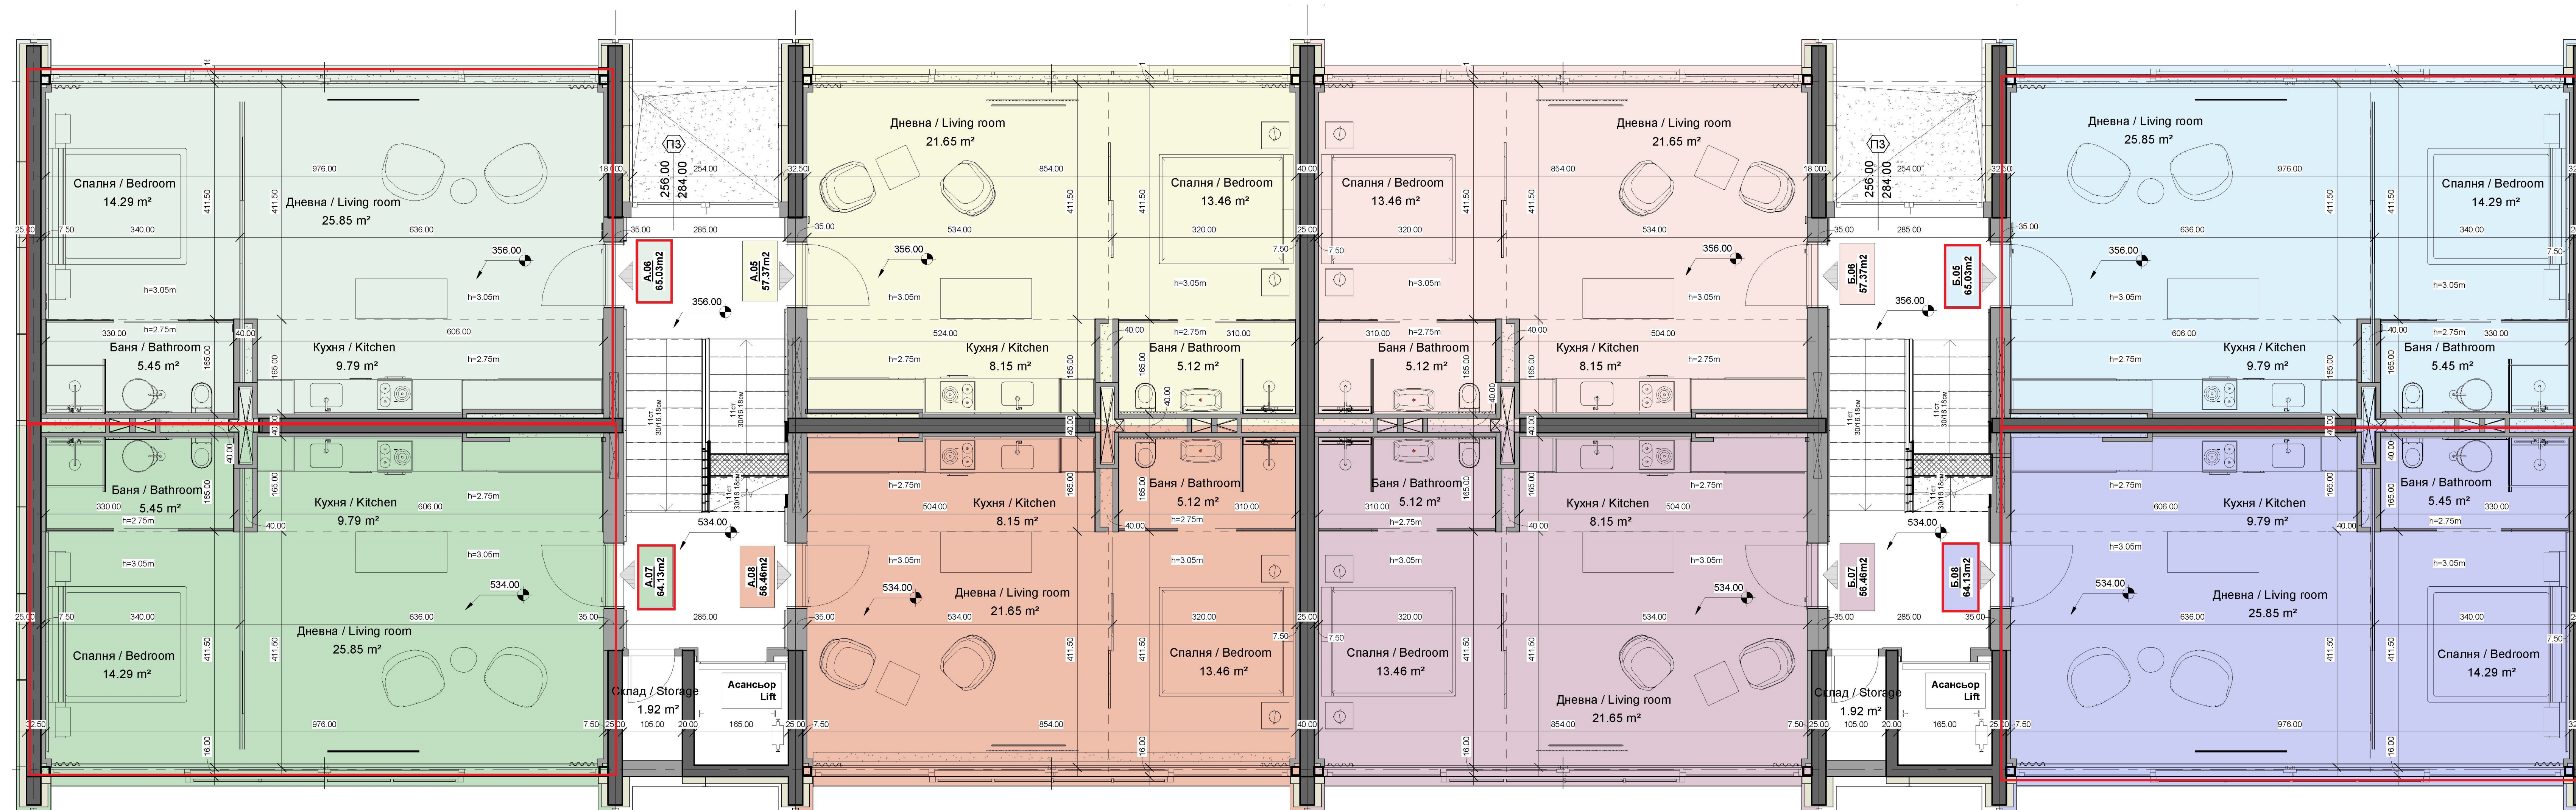

СГРАДА 2, ЕТАЖ 2
НИВО +3.56m / НИВО +5.34m


BUILDING 2, FLOOR 2
LEVEL +3.56m / LEVEL +5.34m


Две сгради със смесено предназначение за ателиета с творческа и научна дейност, жилища и търговски обекти; и две сгради със смесено предназначение за ателиета с творческа и научна дейност и жилища

СТУДИО И ЛОФТОВЕ
 STUDIOS AND LOFTS

СГРАДА 2 - сграда със смесено предназначение за ателиета с творческа и научна дейност, жилища и търговски обекти

УПИ I -157, кв.76, с. Горни Окол, община Самоков

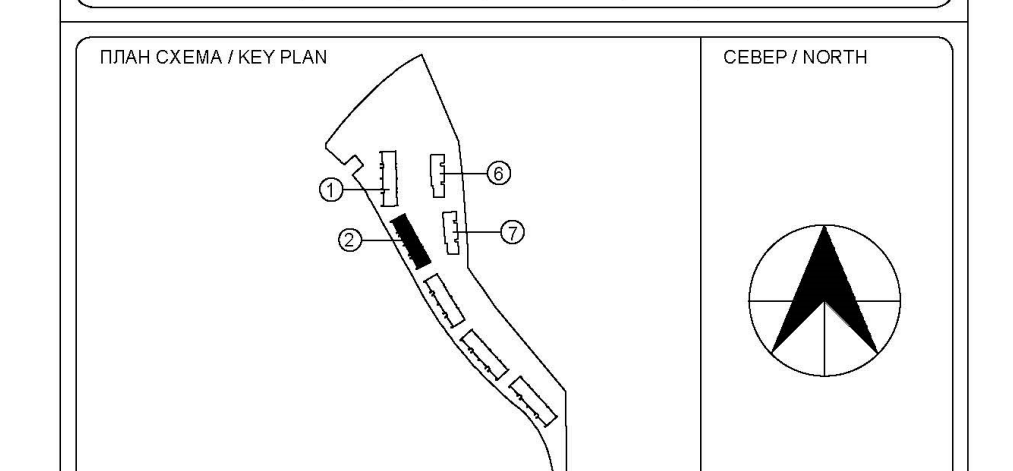

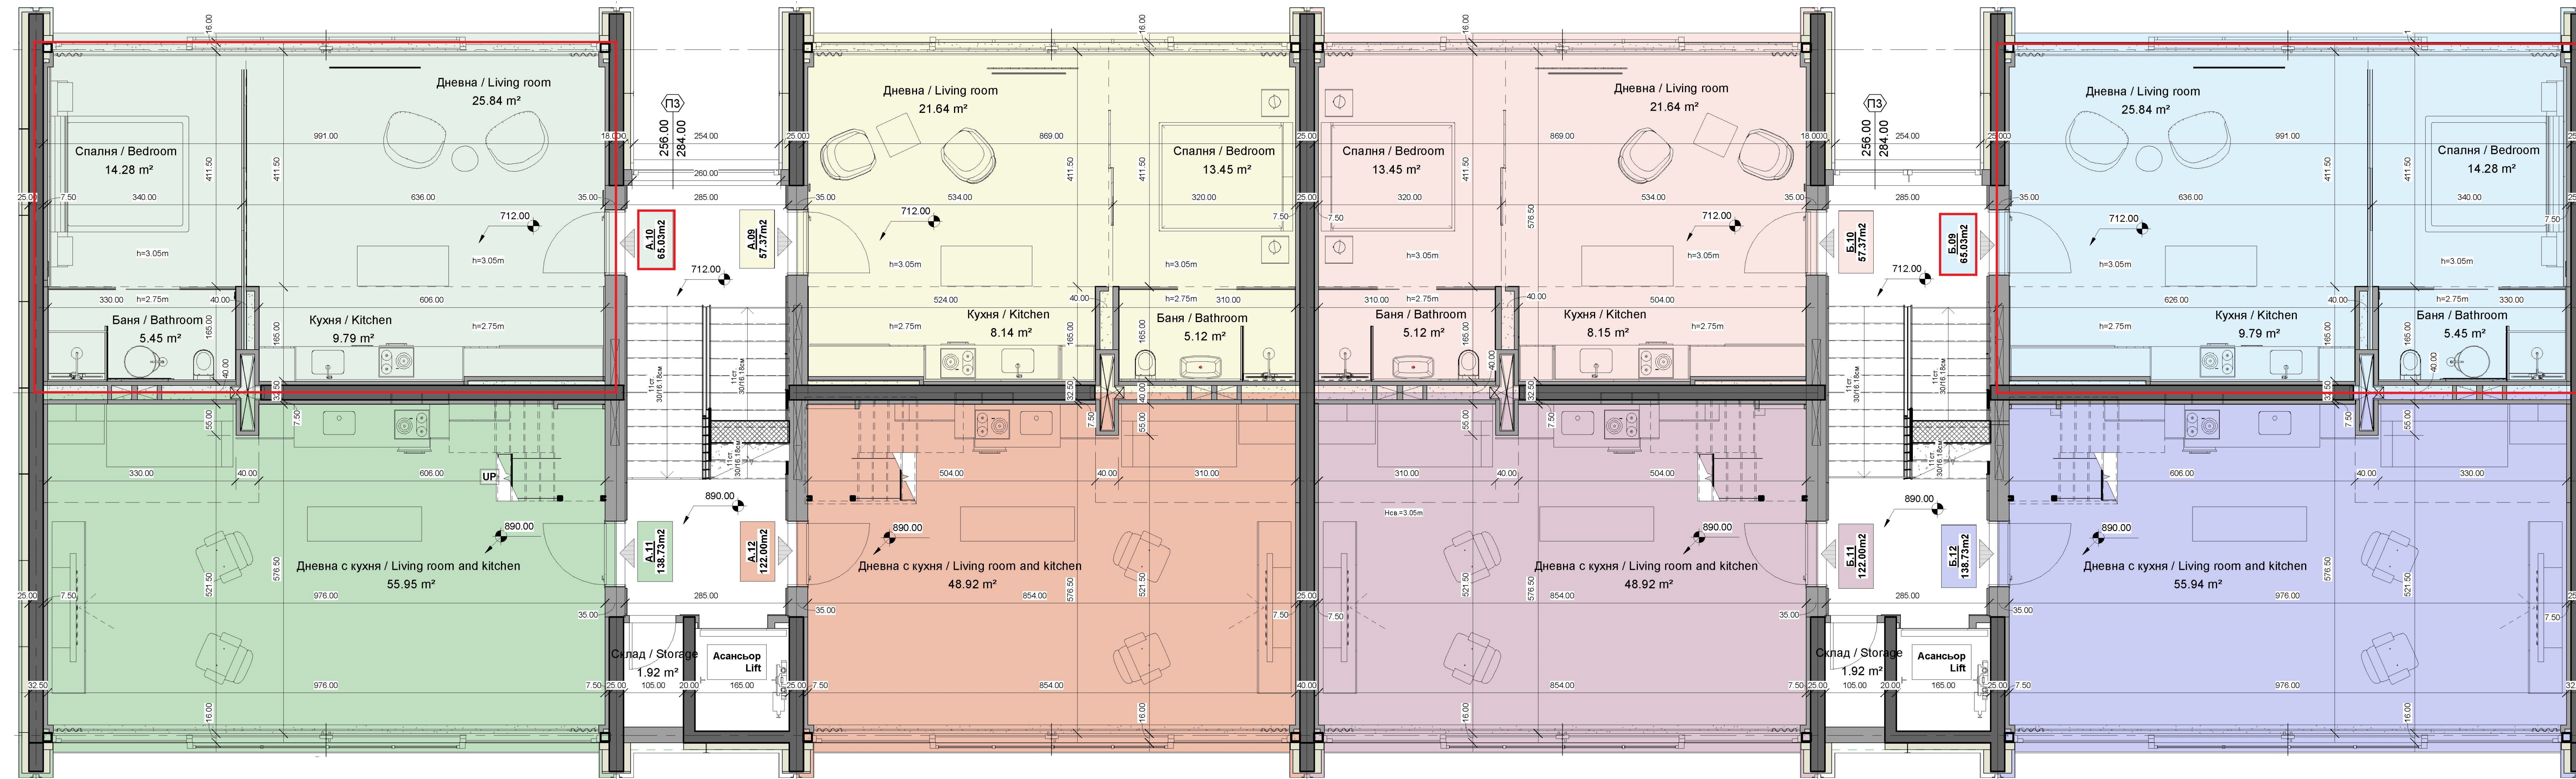

СГРАДА 2, ЕТАЖ 3
НИВО +7.12m / НИВО +8.90m

BUILDING 2, FLOOR 3
LEVEL +7.12m / LEVEL +8.90m


Две сгради със смесено предназначение за ателиета с творческа и научна дейност, жилища и търговски обекти; и две сгради със смесено предназначение за ателиета с творческа и научна дейност и жилища

СТУДИО И ЛОФТОВЕ
 STUDIOS AND LOFTS

СГРАДА 2 - сграда със смесено предназначение за ателиета с творческа и научна дейност, жилища и търговски обекти

УПИ I -157, кв.76, с. Горни Окол, община Самоков

ПЛАН СХЕМА / KEY PLAN

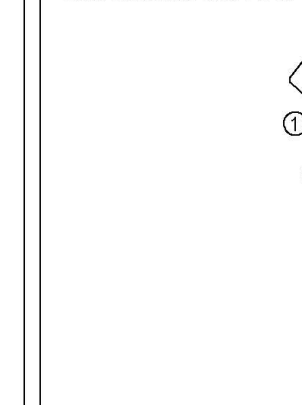

СЕВЕР / NORTH

