


Две сгради със смесено предназначение за ателиета с творческа и научна дейност, жилища и търговски обекти; и две сгради със смесено предназначение за ателиета с творческа и научна дейност и жилища

СТУДИО И ЛОФТОВЕ
STUDIOS AND LOFTS


СГРАДА 6 - сграда със смесено предназначение за ателиета с творческа и научна дейност и жилища

УПИ I -157, кв.76, с. Горни Окол, община Самоков


ПЛАН СХЕМА / KEY PLAN

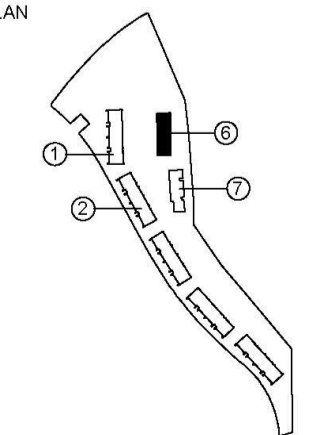

СЕБЕР / NORTH

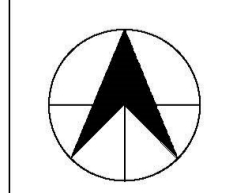

СГРАДА 6, ЕТАЖ 1
BUILDING 6, FLOOR 1

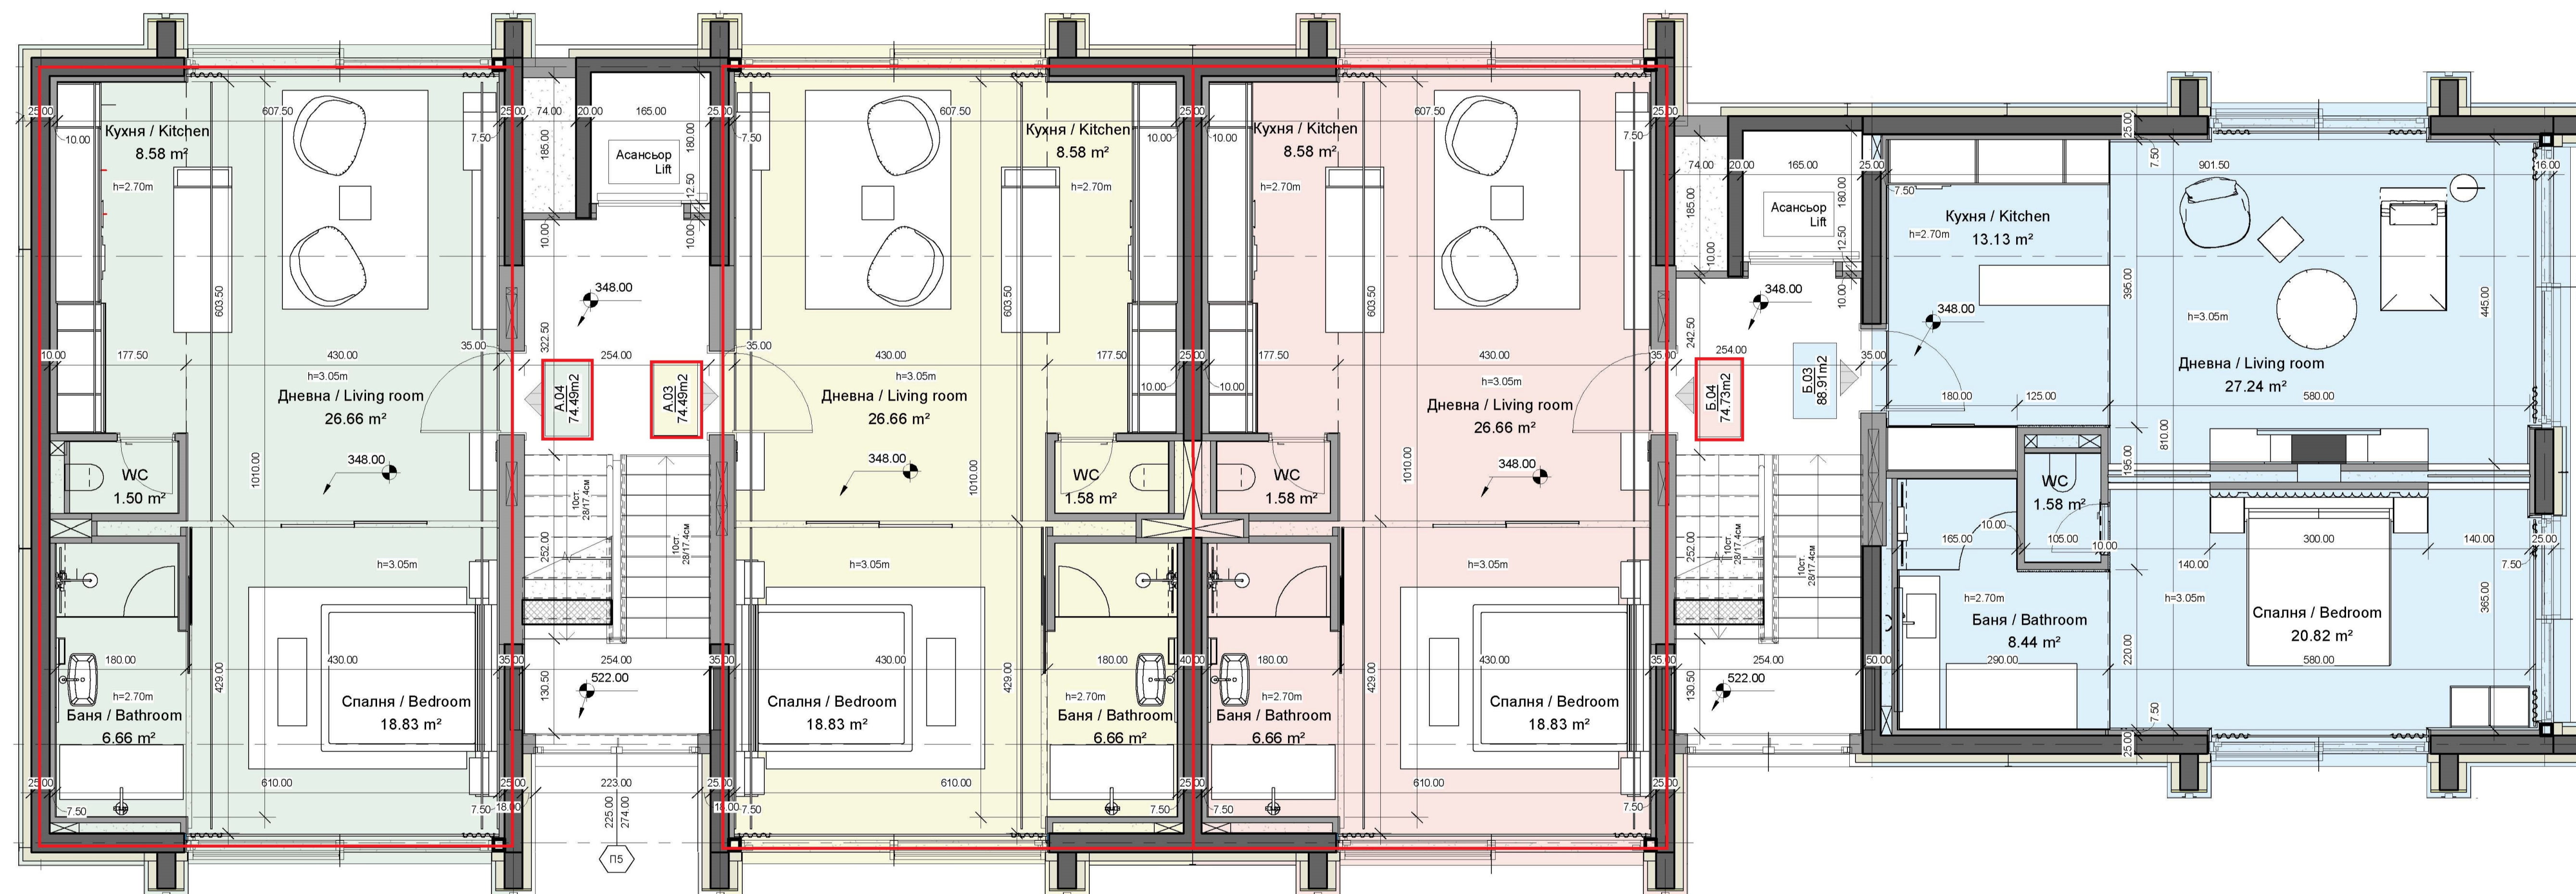

СГРАДА 6, ЕТАЖ 2
BUILDING 6, FLOOR 2


Две сгради със смесено предназначение за ателиета с творческа и научна дейност, жилища и търговски обекти; и две сгради със смесено предназначение за ателиета с творческа и научна дейност и жилища

СТУДИО И ЛОФТОВЕ
STUDIOS AND LOFTS


СГРАДА 6 - сграда със смесено предназначение за ателиета с творческа и научна дейност и жилища


УПИ I - 157, кв.76, с. Горни Окоп, община Самоков

ПЛАН СХЕМА / KEY PLAN

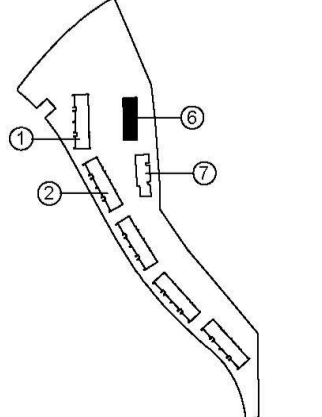

СЕБЕР / NORTH

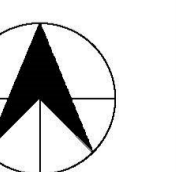

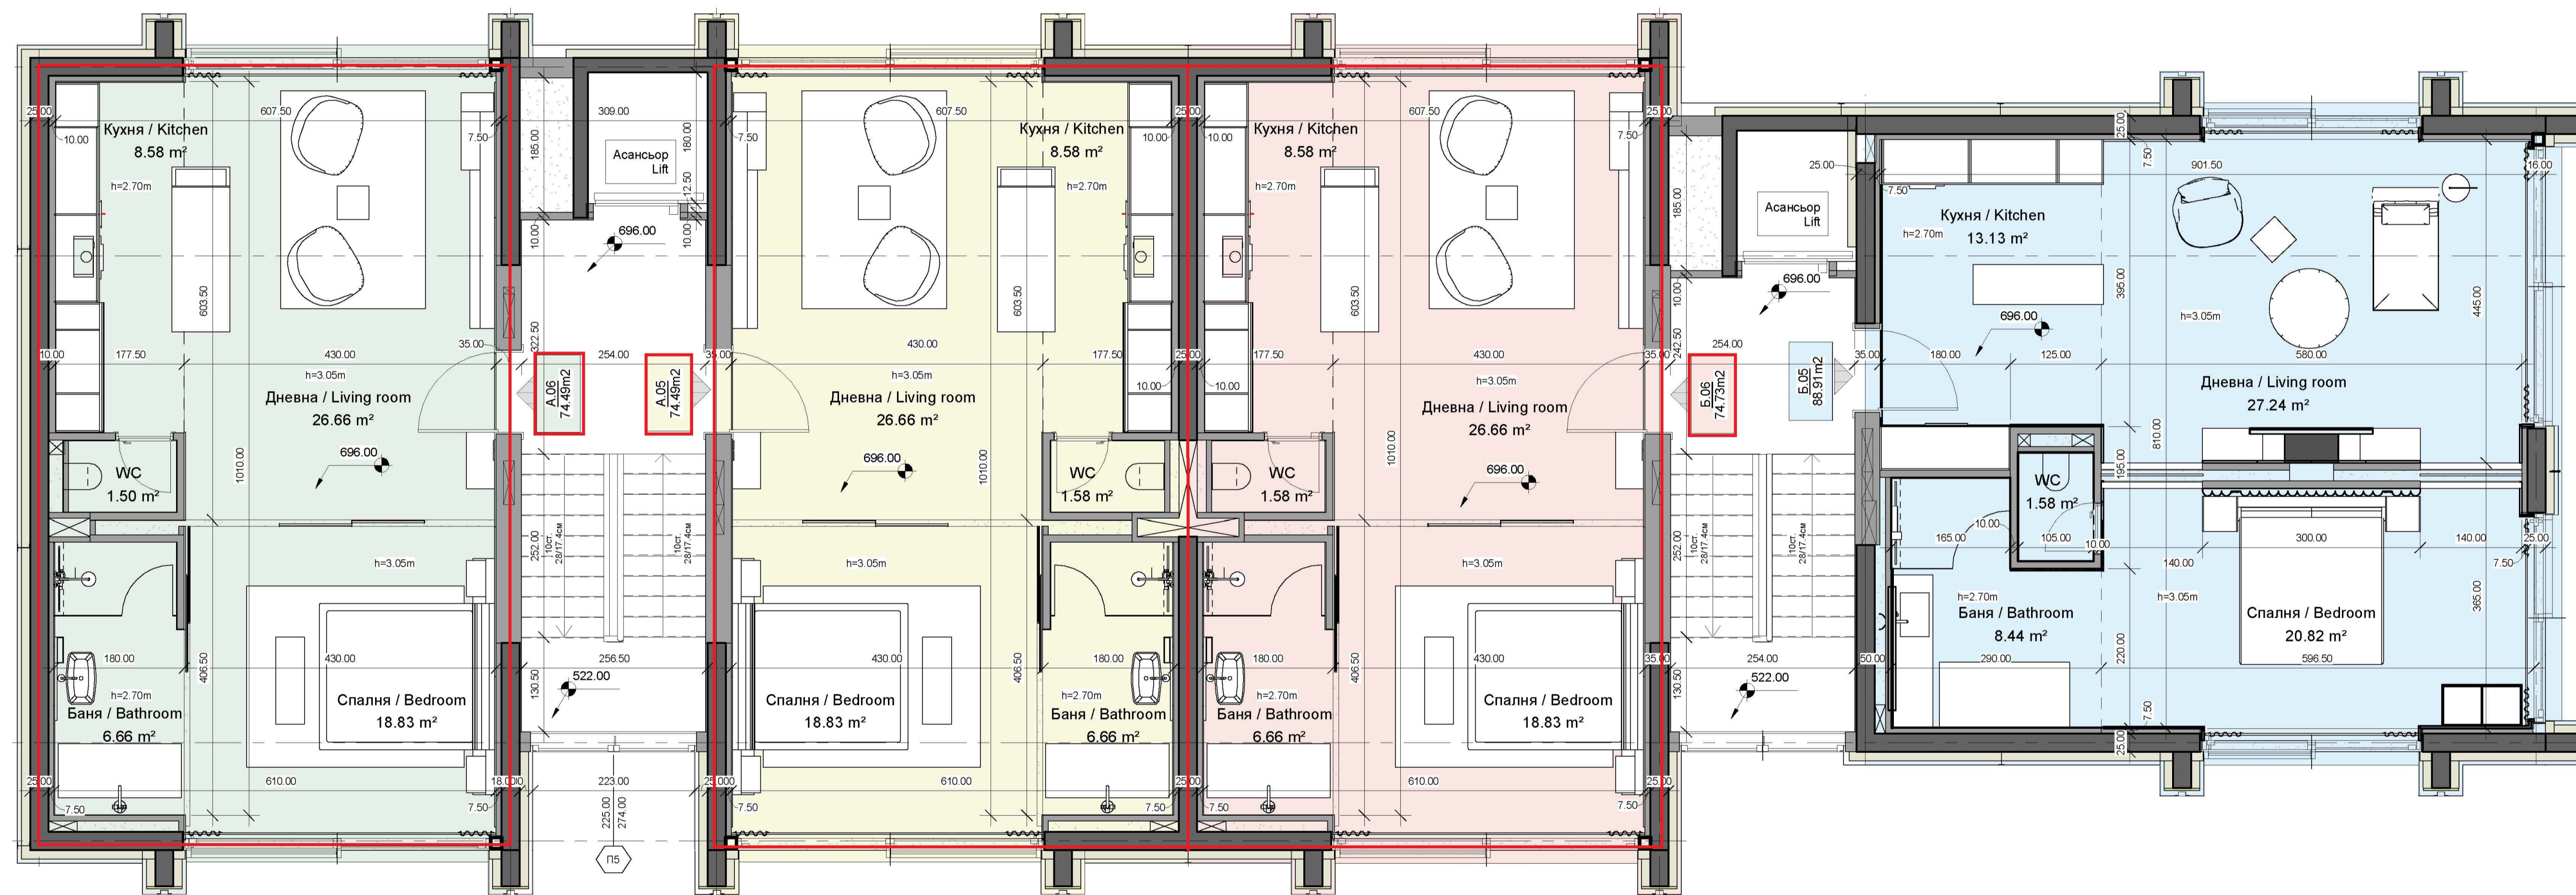

СГРАДА 6, ЕТАЖ 3
BUILDING 6, FLOOR 3


Две сгради със смесено предназначение за ателиета с творческа и научна дейност, жилища и търговски обекти; и две сгради със смесено предназначение за ателиета с творческа и научна дейност и жилища

СТУДИО И ЛОФТОВЕ
STUDIOS AND LOFTS

СГРАДА 6 - сграда със смесено предназначение за ателиета с творческа и научна дейност и жилища

УПИ I -157, кв.76, с. Горни Окол, община Самоков

ПЛАН СХЕМА / KEY PLAN

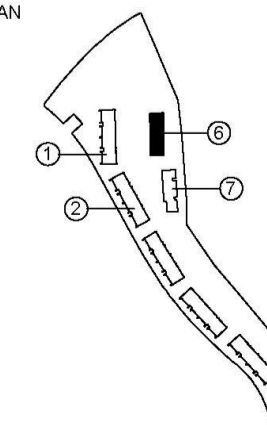

СЕБЕР / NORTH

