
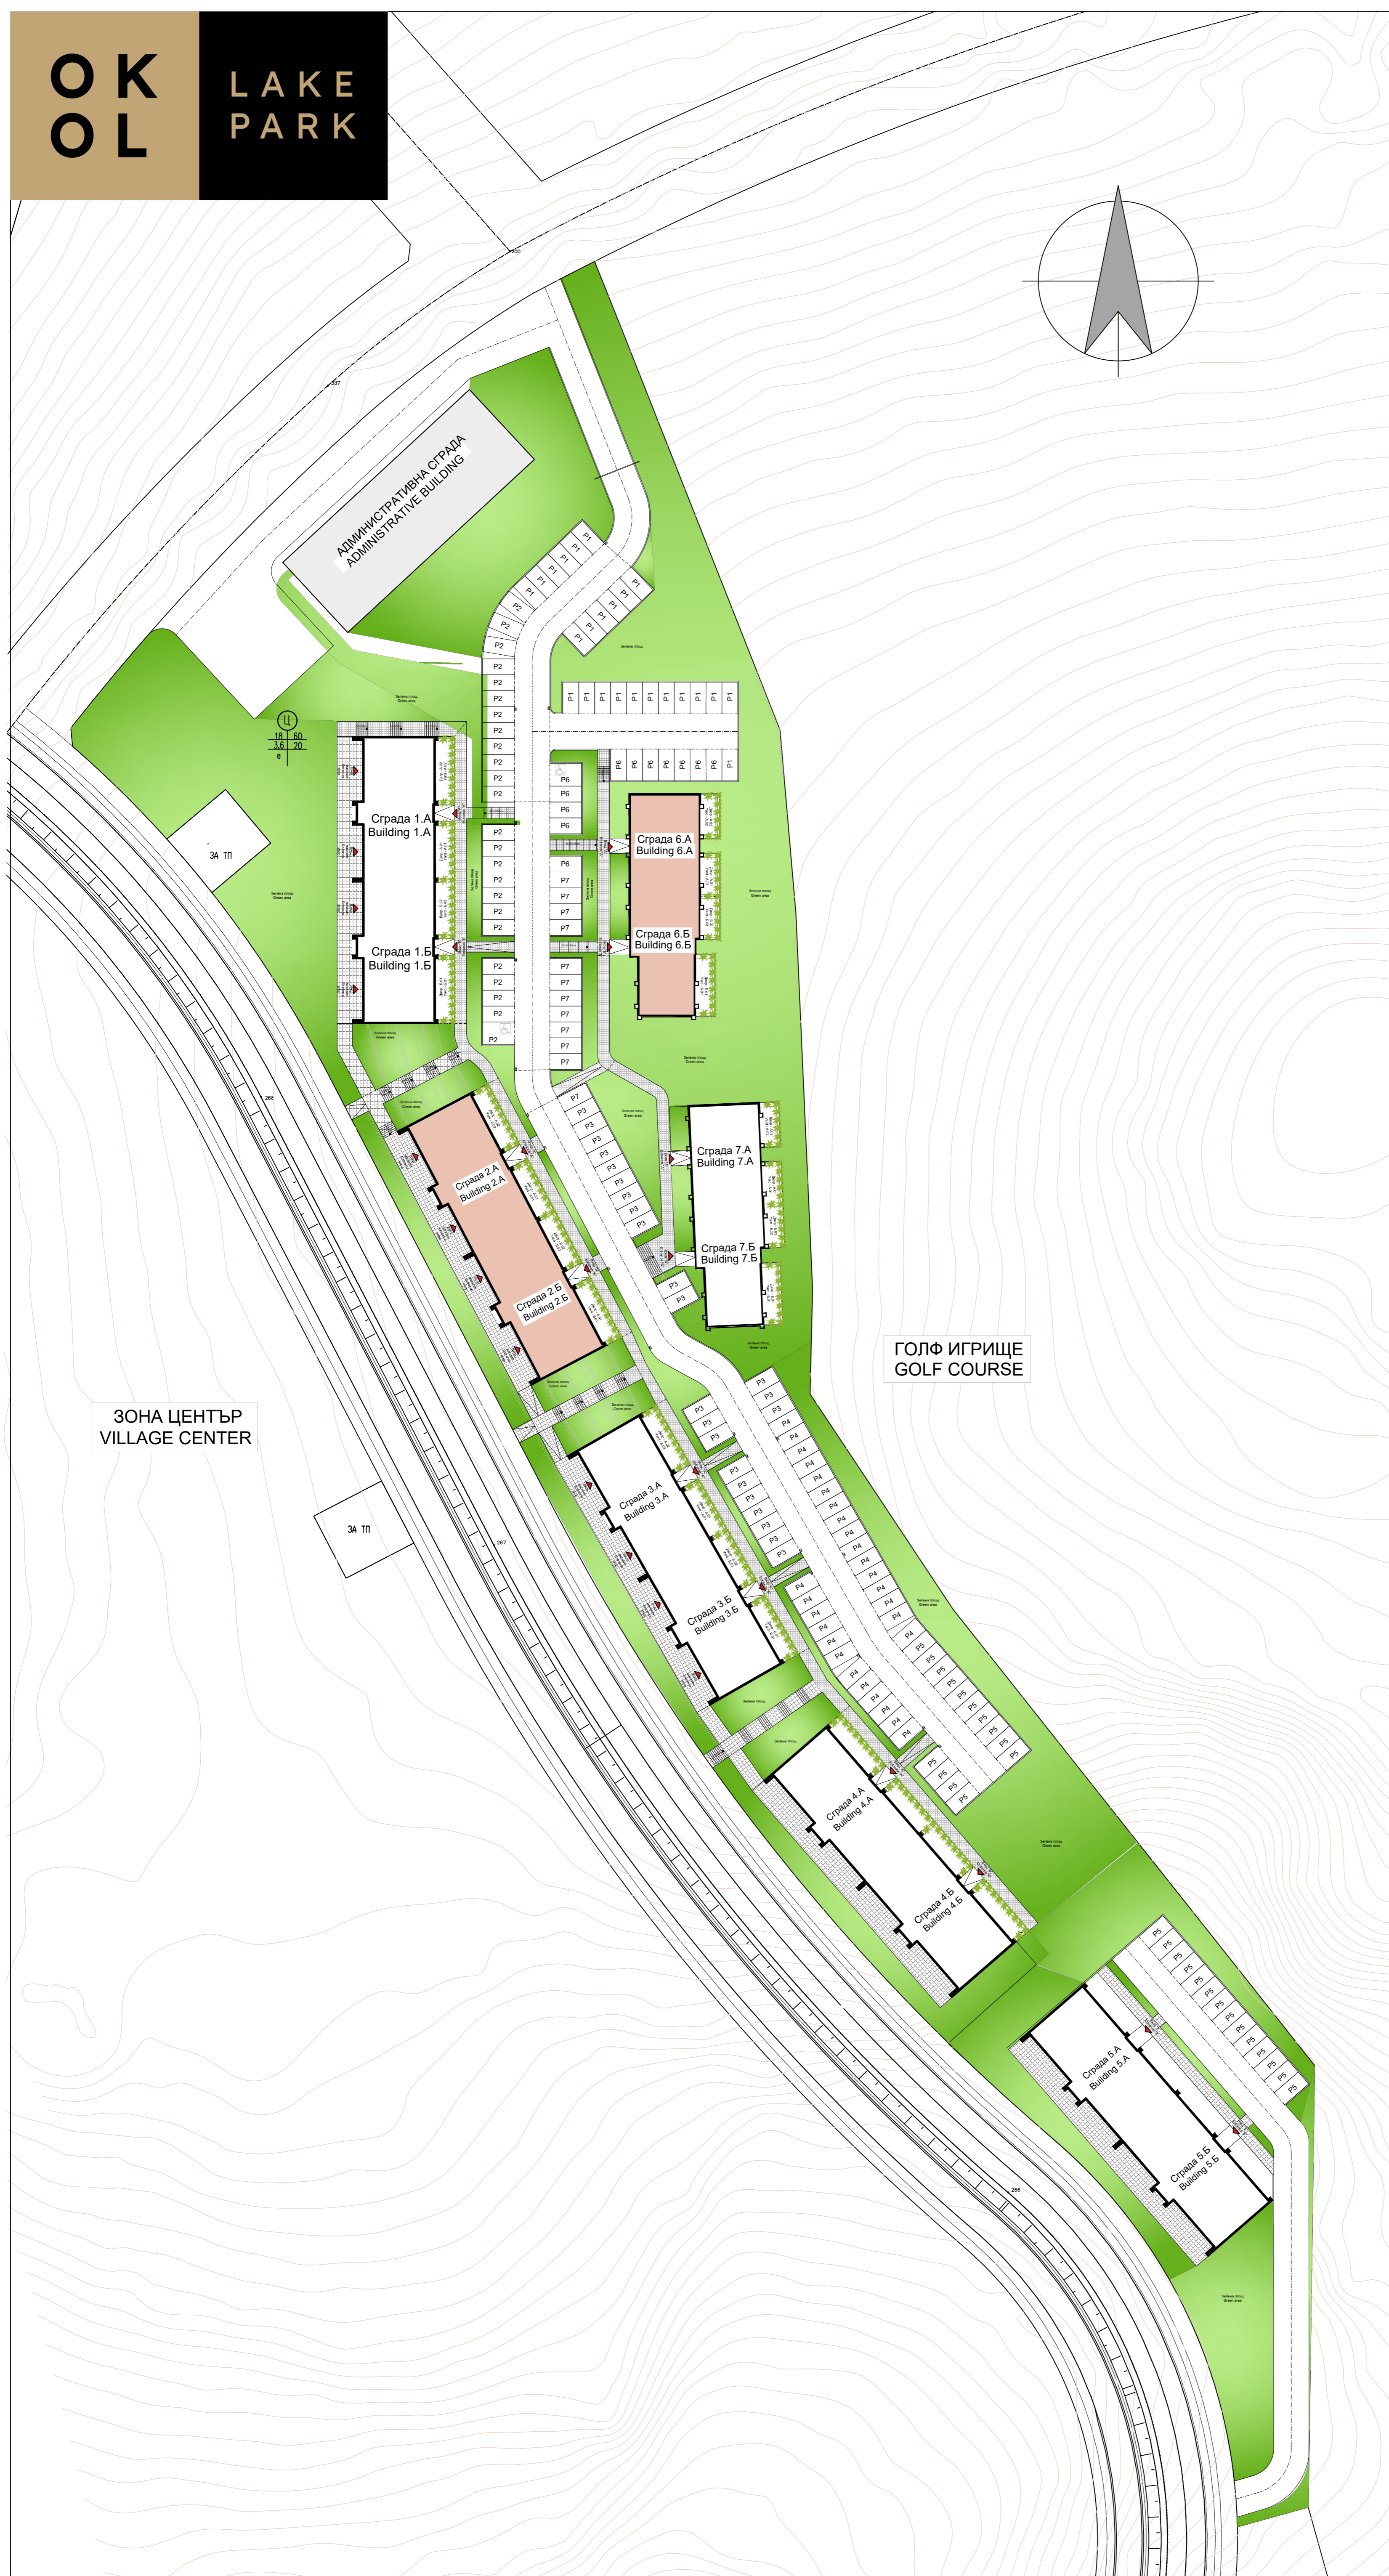


OK
OL

LAKE
PARK

Допустими показатели за парцела	
Зона	Ц
Кота хориз JK/	≤18m
Плъътност на застрояване	60%
Коефициент на интензивност	Китг=3,6
Минимална озеленена площ	20%
Свободно застрояване	e

Ц
18 60
3,6 20
e

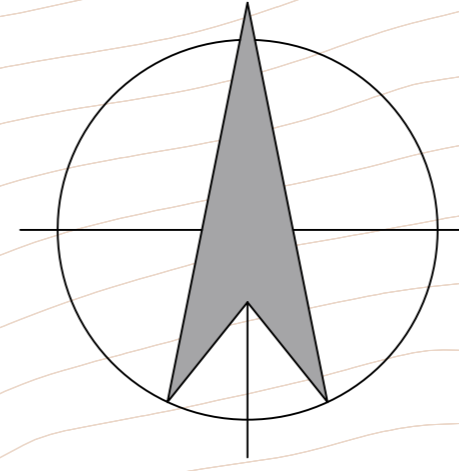

ADMINISTRATIVNA STRAHA
ADMINISTRATIVE BUILDING

Сграда 1.А
Building 1.A

Сграда 1.Б
Building 1.B

Сграда 6.А
Building 6.A

Сграда 6.Б
Building 6.B

Сграда 7.А
Building 7.A

Сграда 7.Б
Building 7.B

Сграда 2.А
Building 2.A

Сграда 2.Б
Building 2.B

Сграда 3.А
Building 3.A

Сграда 3.Б
Building 3.B

Сграда 4.А
Building 4.A

Сграда 4.Б
Building 4.B

Сграда 5.А
Building 5.A

Сграда 5.Б
Building 5.B

ГОЛФ ИГРИЩЕ
GOLF COURSE

ЗОНА ЦЕНТЪР
VILLAGE CENTER

СГРАДИ СЪС СМЕСЕНО ПРЕДНАЗНАЧЕНИЕ ЗА АТЕЛИЕТА С ТВОРЧЕСКА И НАУЧНА ДЕЙНОСТ, ЖИЛИЩА И ТЪРГОВСКИ ОБЕКТИ, СГРАДА - 2
СГРАДИ СЪС СМЕСЕНО ПРЕДНАЗНАЧЕНИЕ ЗА АТЕЛИЕТА С ТВОРЧЕСКА И НАУЧНА ДЕЙНОСТ, И ЖИЛИЩА, СГРАДА - 6
СТУДИА И ЛОФТОВЕ
STUDIOS AND LOFTS
УПИ 1 - 157, кв.76, с. Горни Окол, община САМОКОВ

