

Къща 1А | House 1A
 Мазе | Basement
 РЗП | ТВА 128,97 m²

Къща 1Б | House 1B
 Мазе | Basement
 РЗП | ТВА 123,95 m²

Къща 1В | House 1B
 Мазе | Basement
 РЗП | ТВА 122,74 m²

Къща 1Г | House 1Г
 Мазе | Basement
 РЗП | ТВА 122,74 m²



Къща 1Д | House 1Д
 Мазе | Basement
 РЗП | ТВА 127,76 m²

КОМПЛЕКС РЕДОВИ МНОГОФАМИЛНИ
 ЖИЛИЩНИ СГРАДИ, СГРАДА 1
 В УПИ III 159,160,161,162,163,164,165,166
 кв.76, с. Горни Окол, община САМОКОВ

TERRACED HOUSES, GROUP 1
 UPI III 159,160,161,162,163,164,165,166
 neib. 76, Gorni Okol village, Samokov municipality

ПЛАН СХЕМА / KEY PLAN

СЕВЕР / NORTH

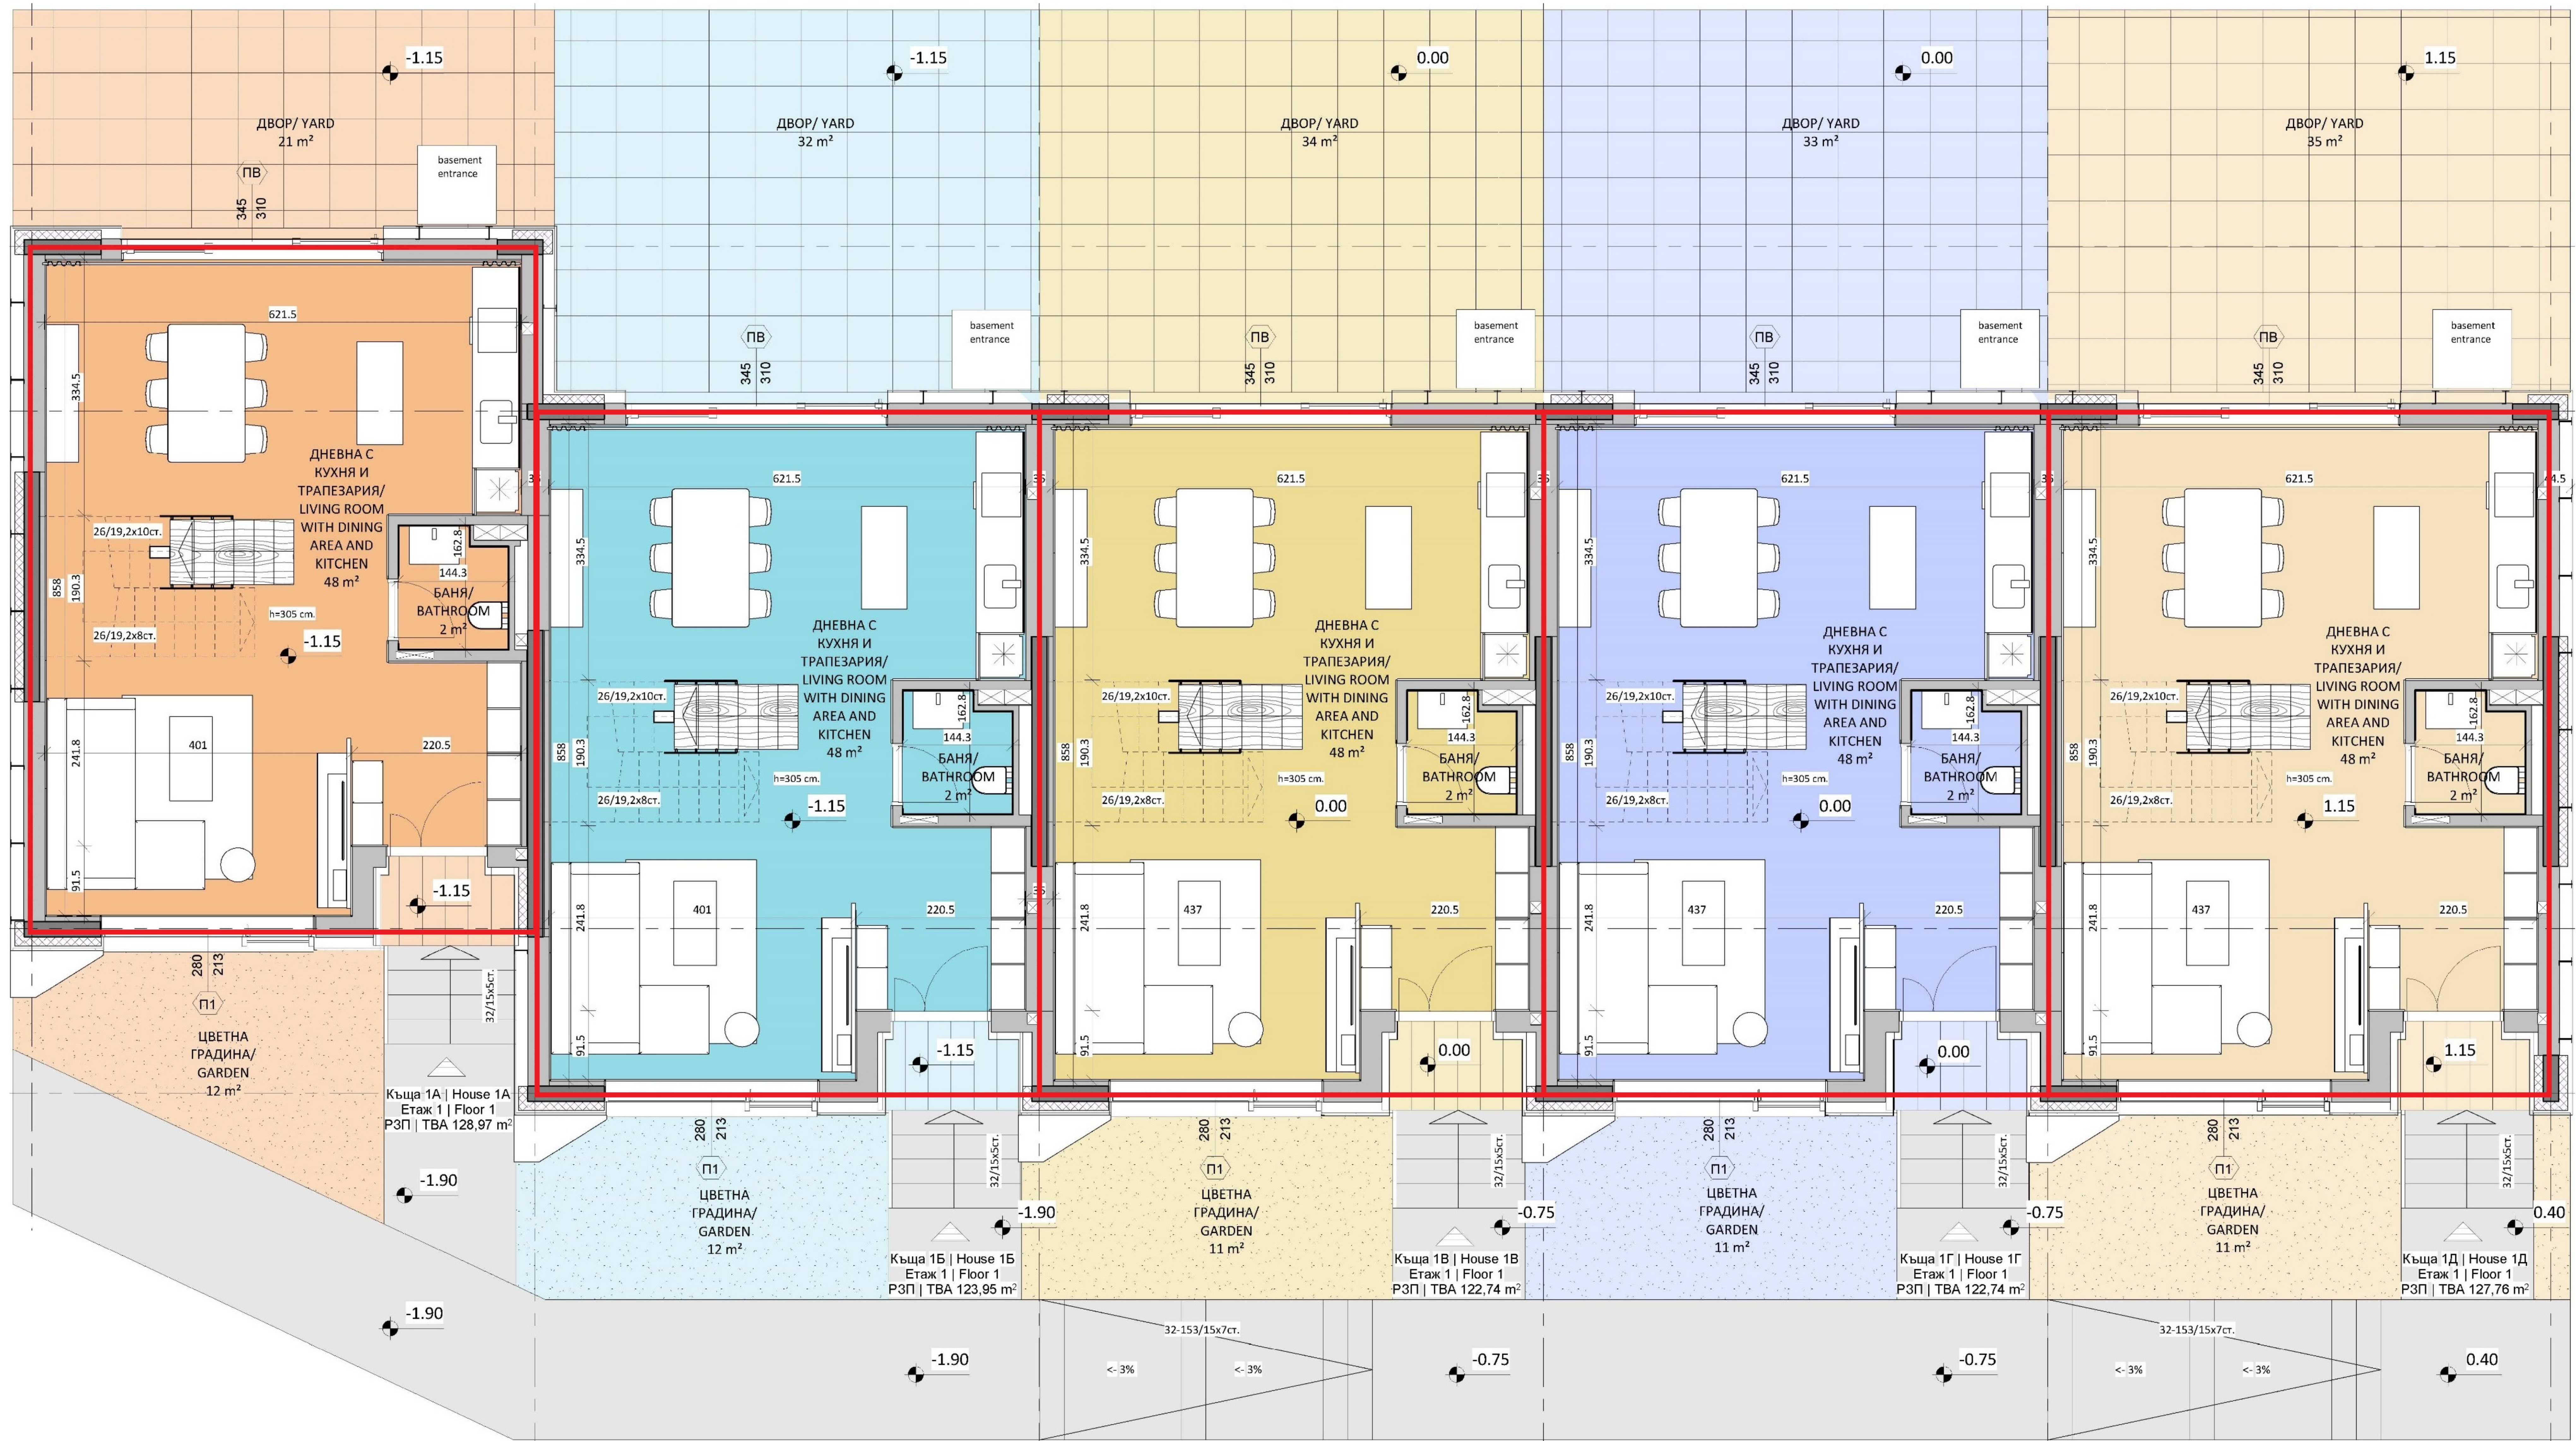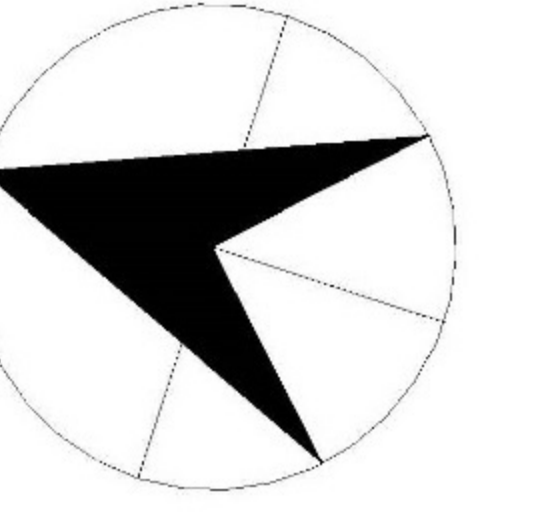

Къща 1А | House 1A
РЗП | ТВА 128,97 m²

Къща 1Б | House 1B
РЗП | ТВА 123,95 m²

Къща 1В | House 1B
РЗП | ТВА 122,74 m²


Къща 1Г | House 1Г
РЗП | ТВА 122,74 m²

Къща 1Д | House 1Д
РЗП | ТВА 127,76 m²


КОМПЛЕКС РЕДОВИ МНОГОФАМИЛНИ
ЖИЛИЩНИ СГРАДИ, СГРАДА 1
в УЛИЦИ №159,160,161,162,163,164,165,166
кв.76, с. Горни Окоп, община САМОКОВ



TERRACED HOUSES, GROUP 1
УЛИЦИ №159,160,161,162,163,164,165,166
кв.76, Горни Окоп village, Samokov municipality

ПЛАН СХЕМА / KEY PLAN

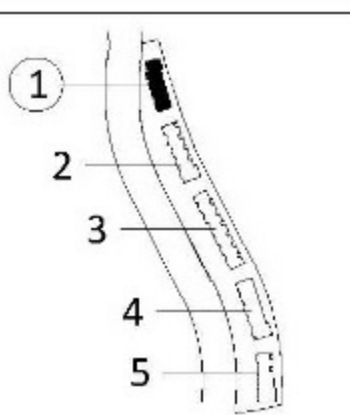

СЕБЕР / NORTH

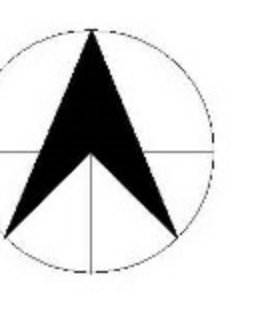

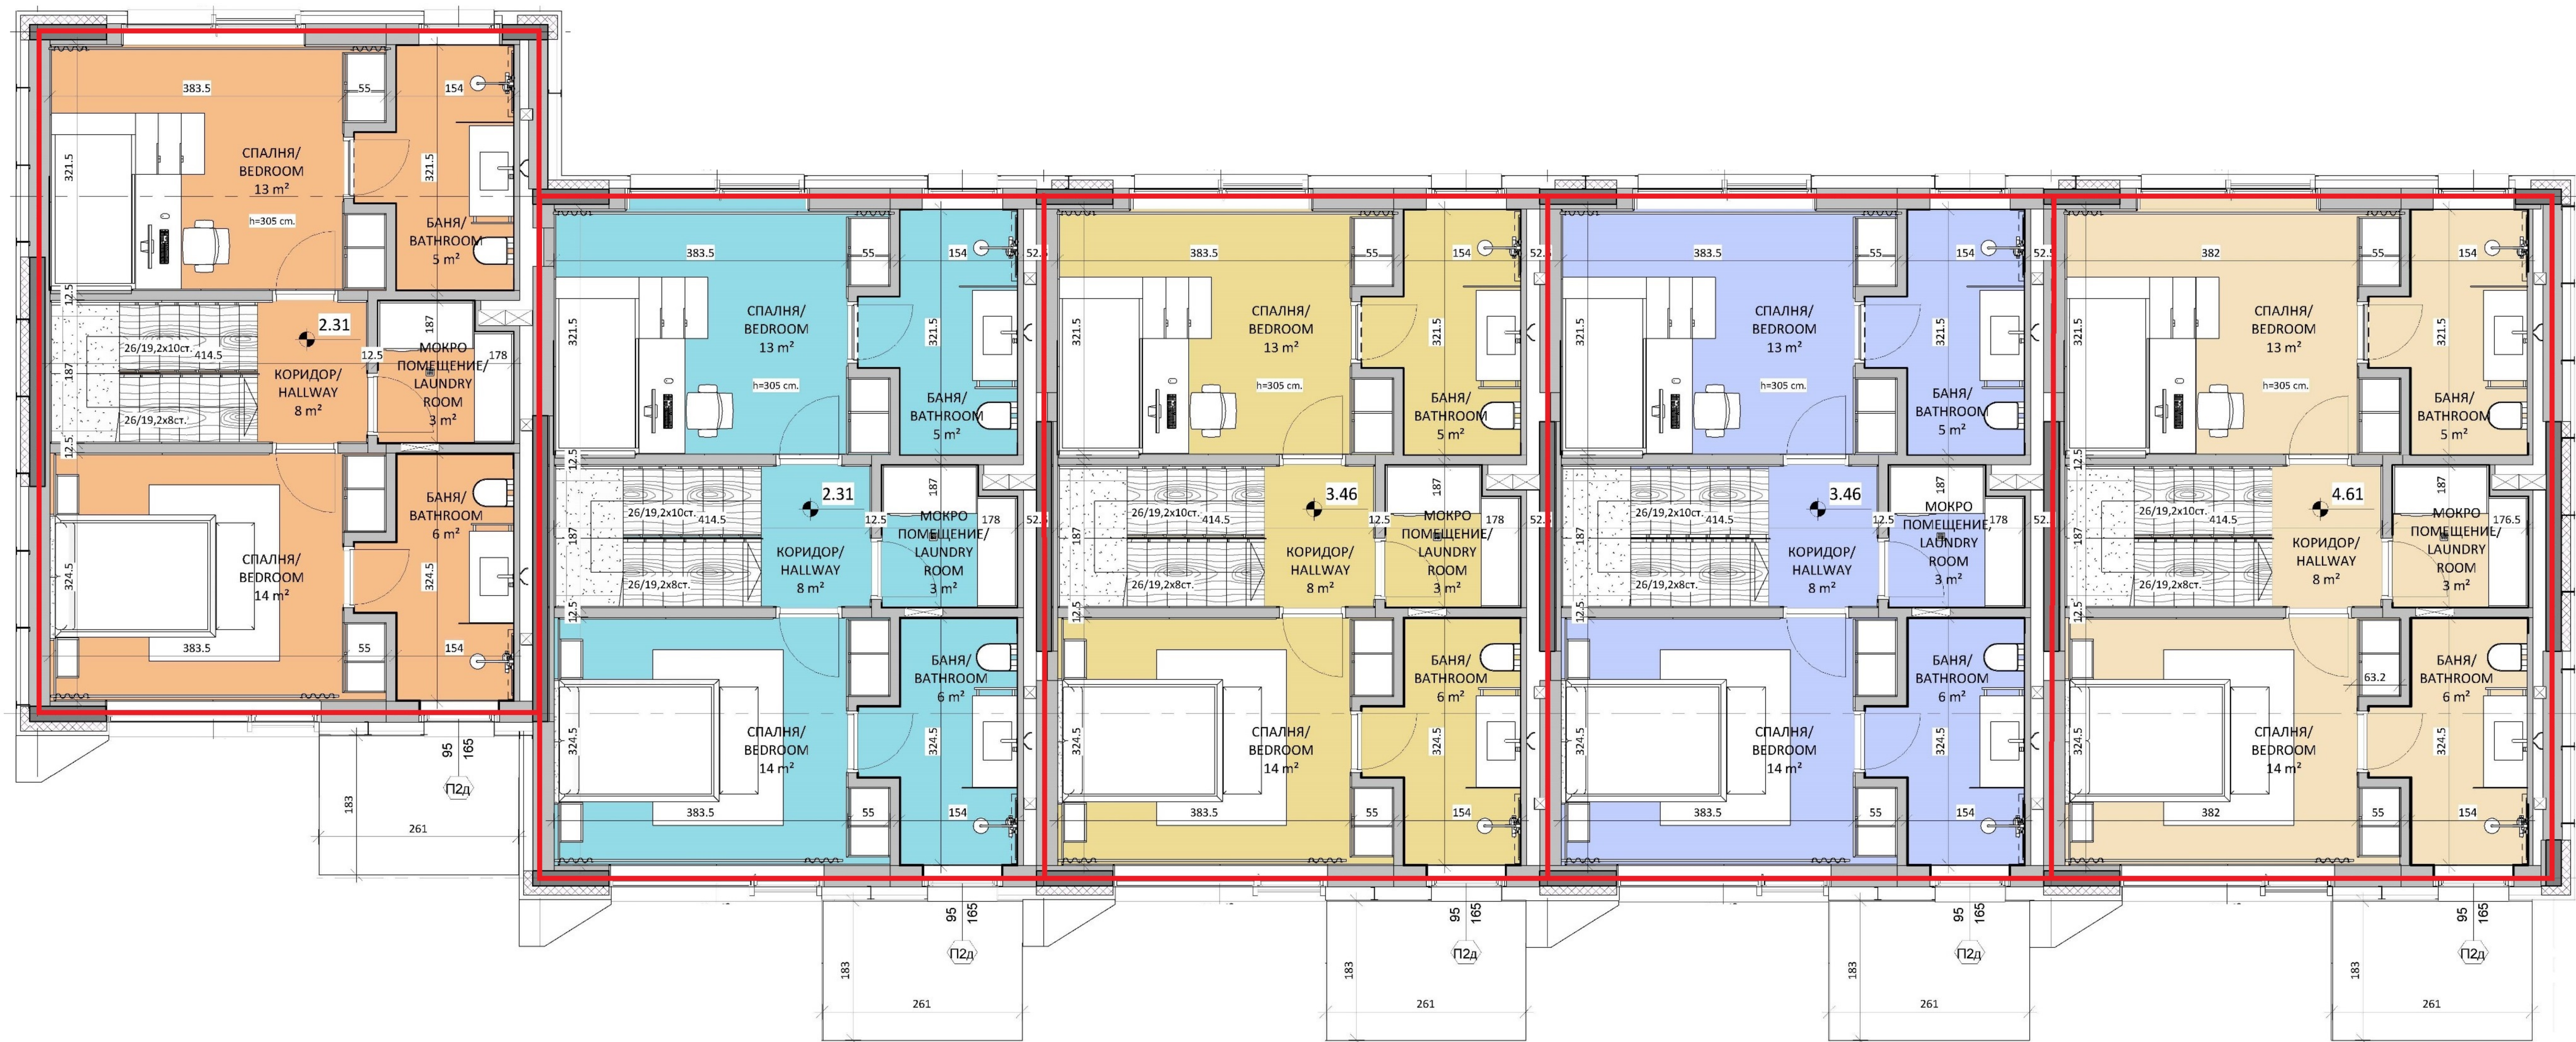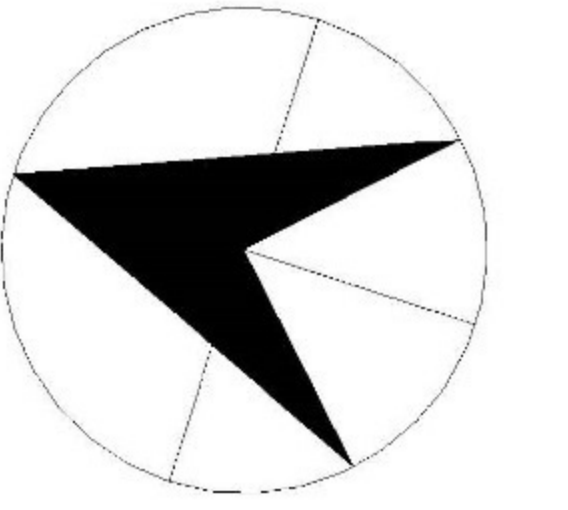

Къща 1А | House 1A
РЗП | ТВА 128,97 m²

Къща 1Б | House 1Б
РЗП | ТВА 123,95 m²

Къща 1В | House 1В
РЗП | ТВА 122,74 m²

Къща 1Г | House 1Г
РЗП | ТВА 122,74 m²


Къща 1Д | House 1Д
РЗП | ТВА 127,76 m²



КОМПЛЕКС РЕДОВИ МНОГОФАМИЛНИ ЖИЛИЩНИ СГРАДИ, СГРАДА 1

В УПИ III 159,160,161,162,163,164,165,166 кв. 76, с. Горни Окоп, община САМОКОВ

TERRACED HOUSES, GROUP 1

УПИ III 159,160,161,162,163,164,165,166 neib. 76, Gorni Okol village, Samokov municipality

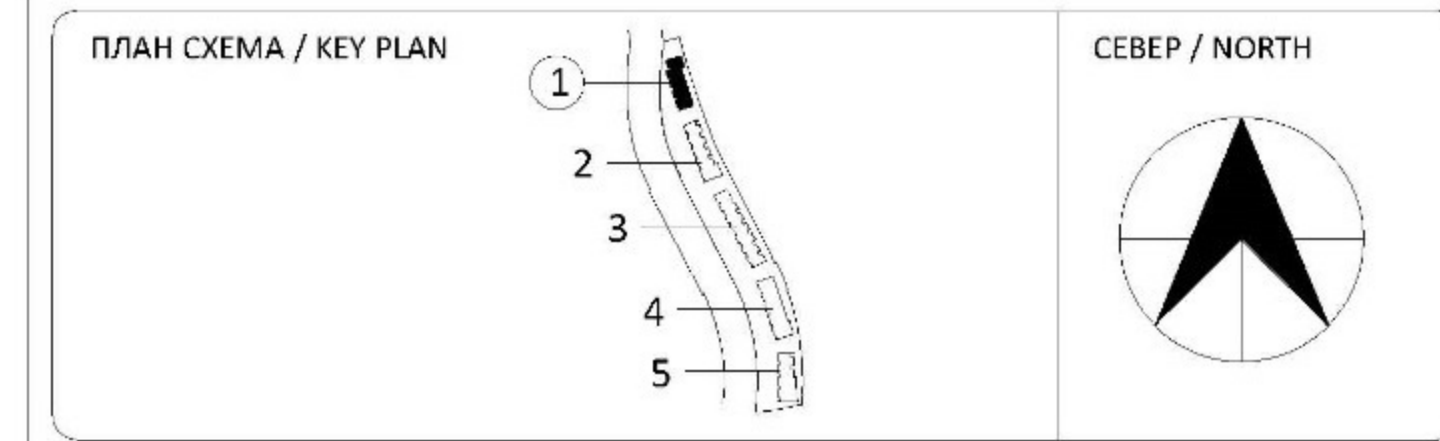

 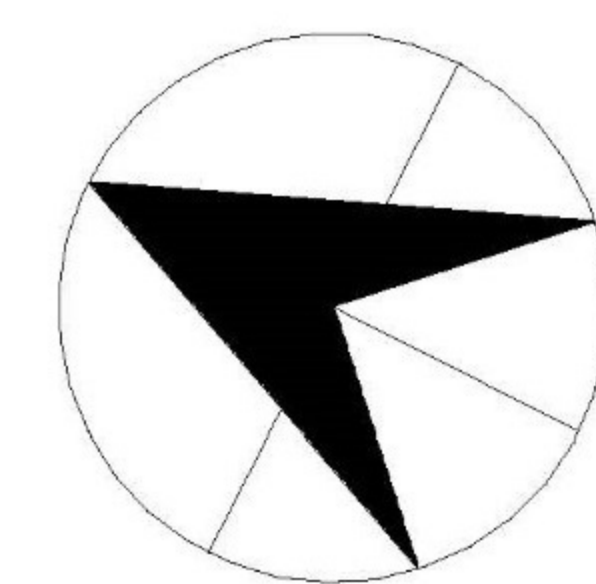

Къща 3А | House 3A
Мазе | Basement
РЗП | ТВА 127,8 m²

Къща 3Б | House 3B
Мазе | Basement
РЗП | ТВА 153,4 m²

Къща 3В | House 3B
Мазе | Basement
РЗП | ТВА 155,2 m²

Къща 3Г | House 3Г
Мазе | Basement
РЗП | ТВА 155,2 m²


Къща 3Д | House 3Д
Мазе | Basement
РЗП | ТВА 155,2 m²

Къща 3Е | House 3Е
Мазе | Basement
РЗП | ТВА 155,2 m²


Къща 3Ж | House 3Ж
Мазе | Basement
РЗП | ТВА 160,4 m²



КОМПЛЕКС РЕДОВИ МНОГОФАМИЛНИ
ЖИЛИЩНИ СГРАДИ, ГРУПА 3
В УПИ III 159,160,161,162,163,164,165,166
кв.76, с. Горни Окол, община САМОКОВ
TERRACED HOUSES, GROUP 3
УПИ III 159,160,161,162,163,164,165,166
кв.76, с. Горни Окол village, Samokov municipality

ПЛАН СХЕМА / KEY PLAN

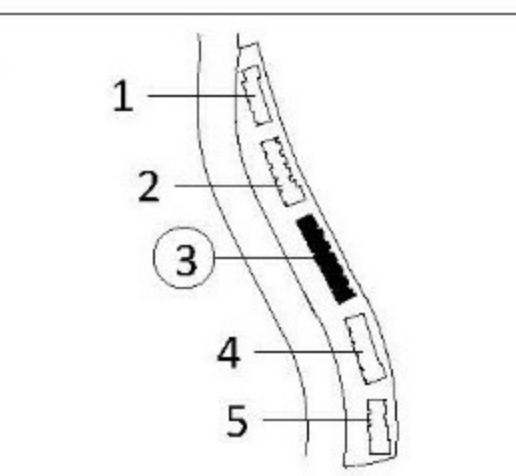

СЕВЕР / NORTH

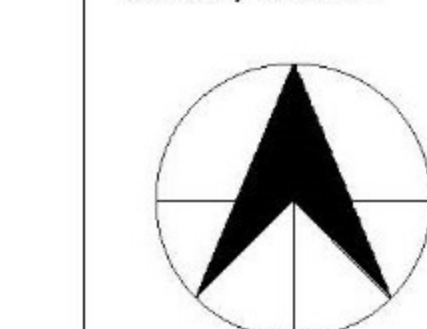

 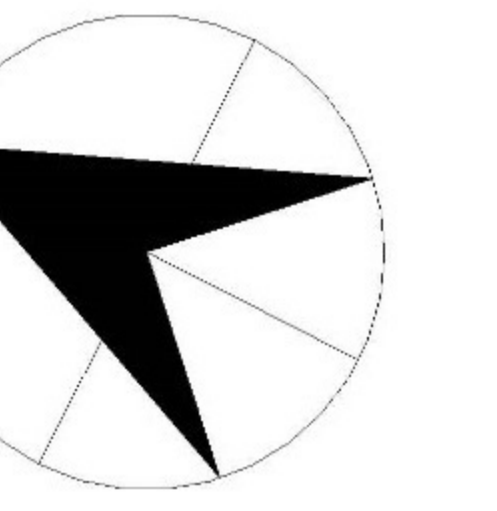

Къща 3А | House 3A
РЗП | ТВА 127,8 m²

Къща 3Б | House 3Б
РЗП | ТВА 153,4 m²

Къща 3В | House 3В
РЗП | ТВА 155,2 m²

Къща 3Г | House 3Г
РЗП | ТВА 155,2 m²

Къща 3Д | House 3Д
РЗП | ТВА 155,2 m²

Къща 3Е | House 3Е
РЗП | ТВА 155,2 m²



Къща 3Ж | House 3Ж
РЗП | ТВА 160,4 m²

КОМПЛЕКС РЕДОВИ МНОГОФАМИЛНИ
ЖИЛИЩНИ СГРАДИ, ГРУПА 3
в УПИ № 159,160,161,162,163,164,165,166
кв.76, с. Горни Окоп, община САМОКОВ

TERRACED HOUSES, GROUP 3
UPI № 159,160,161,162,163,164,165,166
кв.76, с. Gorni Okol village, Samokov municipality

ПЛАН СХЕМА / KEY PLAN

СЕВЕР / NORTH

 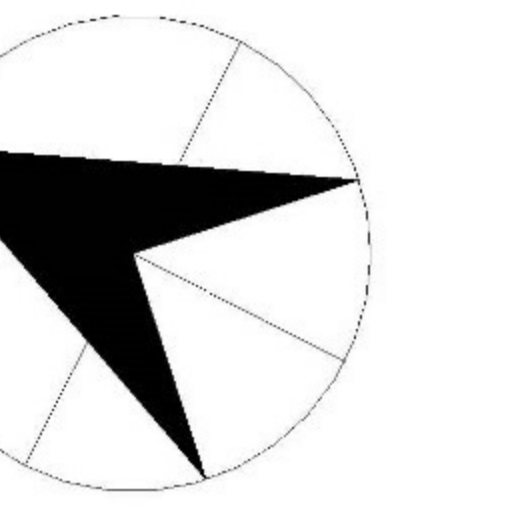

Къща 3А | House 3A
Етаж 2 | Floor 2
РЗП | ТВА 127,8 m²

Къща 3Б | House 3B
Етаж 2 | Floor 2
РЗП | ТВА 153,4 m²

Къща 3В | House 3B
Етаж 2 | Floor 2
РЗП | ТВА 155,2 m²

Къща 3Г | House 3Г
Етаж 2 | Floor 2
РЗП | ТВА 155,2 m²

Къща 3Д | House 3Д
Етаж 2 | Floor 2
РЗП | ТВА 155,2 m²

Къща 3Е | House 3Е
Етаж 2 | Floor 2
РЗП | ТВА 155,2 m²

Къща 3Ж | House 3Ж
Етаж 2 | Floor 2
РЗП | ТВА 160,4 m²

КОМПЛЕКС РЕДОВИ МНОГОФАМИЛНИ
ЖИЛИЩНИ СГРАДИ, ГРУПА 3
В УЛИЦИ № 159,160,161,162,163,164,165,166
кв. 76, с. Горни Окоп, община САМОКОВ
TERRACED HOUSES, GROUP 3
УПИ № 159,160,161,162,163,164,165,166
неб. 76, Gorri Okol Village, Samokov municipality

