

Къща 2А | House 2A
Мазе | Basement
РЗП | TBA 161,19 m²

Къща 2Б | House 2B
Мазе | Basement
РЗП | TBA 155,55 m²

Къща 2В | House 2B
Мазе | Basement
РЗП | TBA 155,55 m²

Къща 2Г | House 2Г
Мазе | Basement
РЗП | TBA 155,55 m²

Къща 2Д | House 2Д
Мазе | Basement
РЗП | TBA 211,42 m²


КОМПЛЕКС РЕДОВИ МНОГОФАМИЛНИ
ЖИЛИЩНИ СГРАДИ, СГРАДА 2

В УПИ III 159,160,161,162,163,164,165,166
кв.76, с. Горни Околя, община САМОКОВ


TERRACED HOUSES, GROUP 2



УПИ III 159,160,161,162,163,164,165,166
кв.76, с. Горни Околя, община Самоков

ПЛАН СХЕМА / KEY PLAN

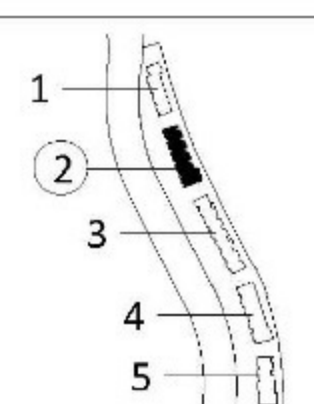

СЕВЕР / NORTH

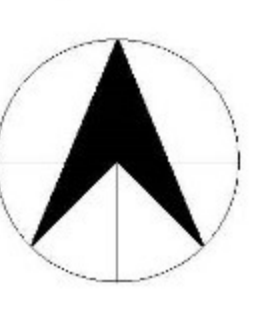

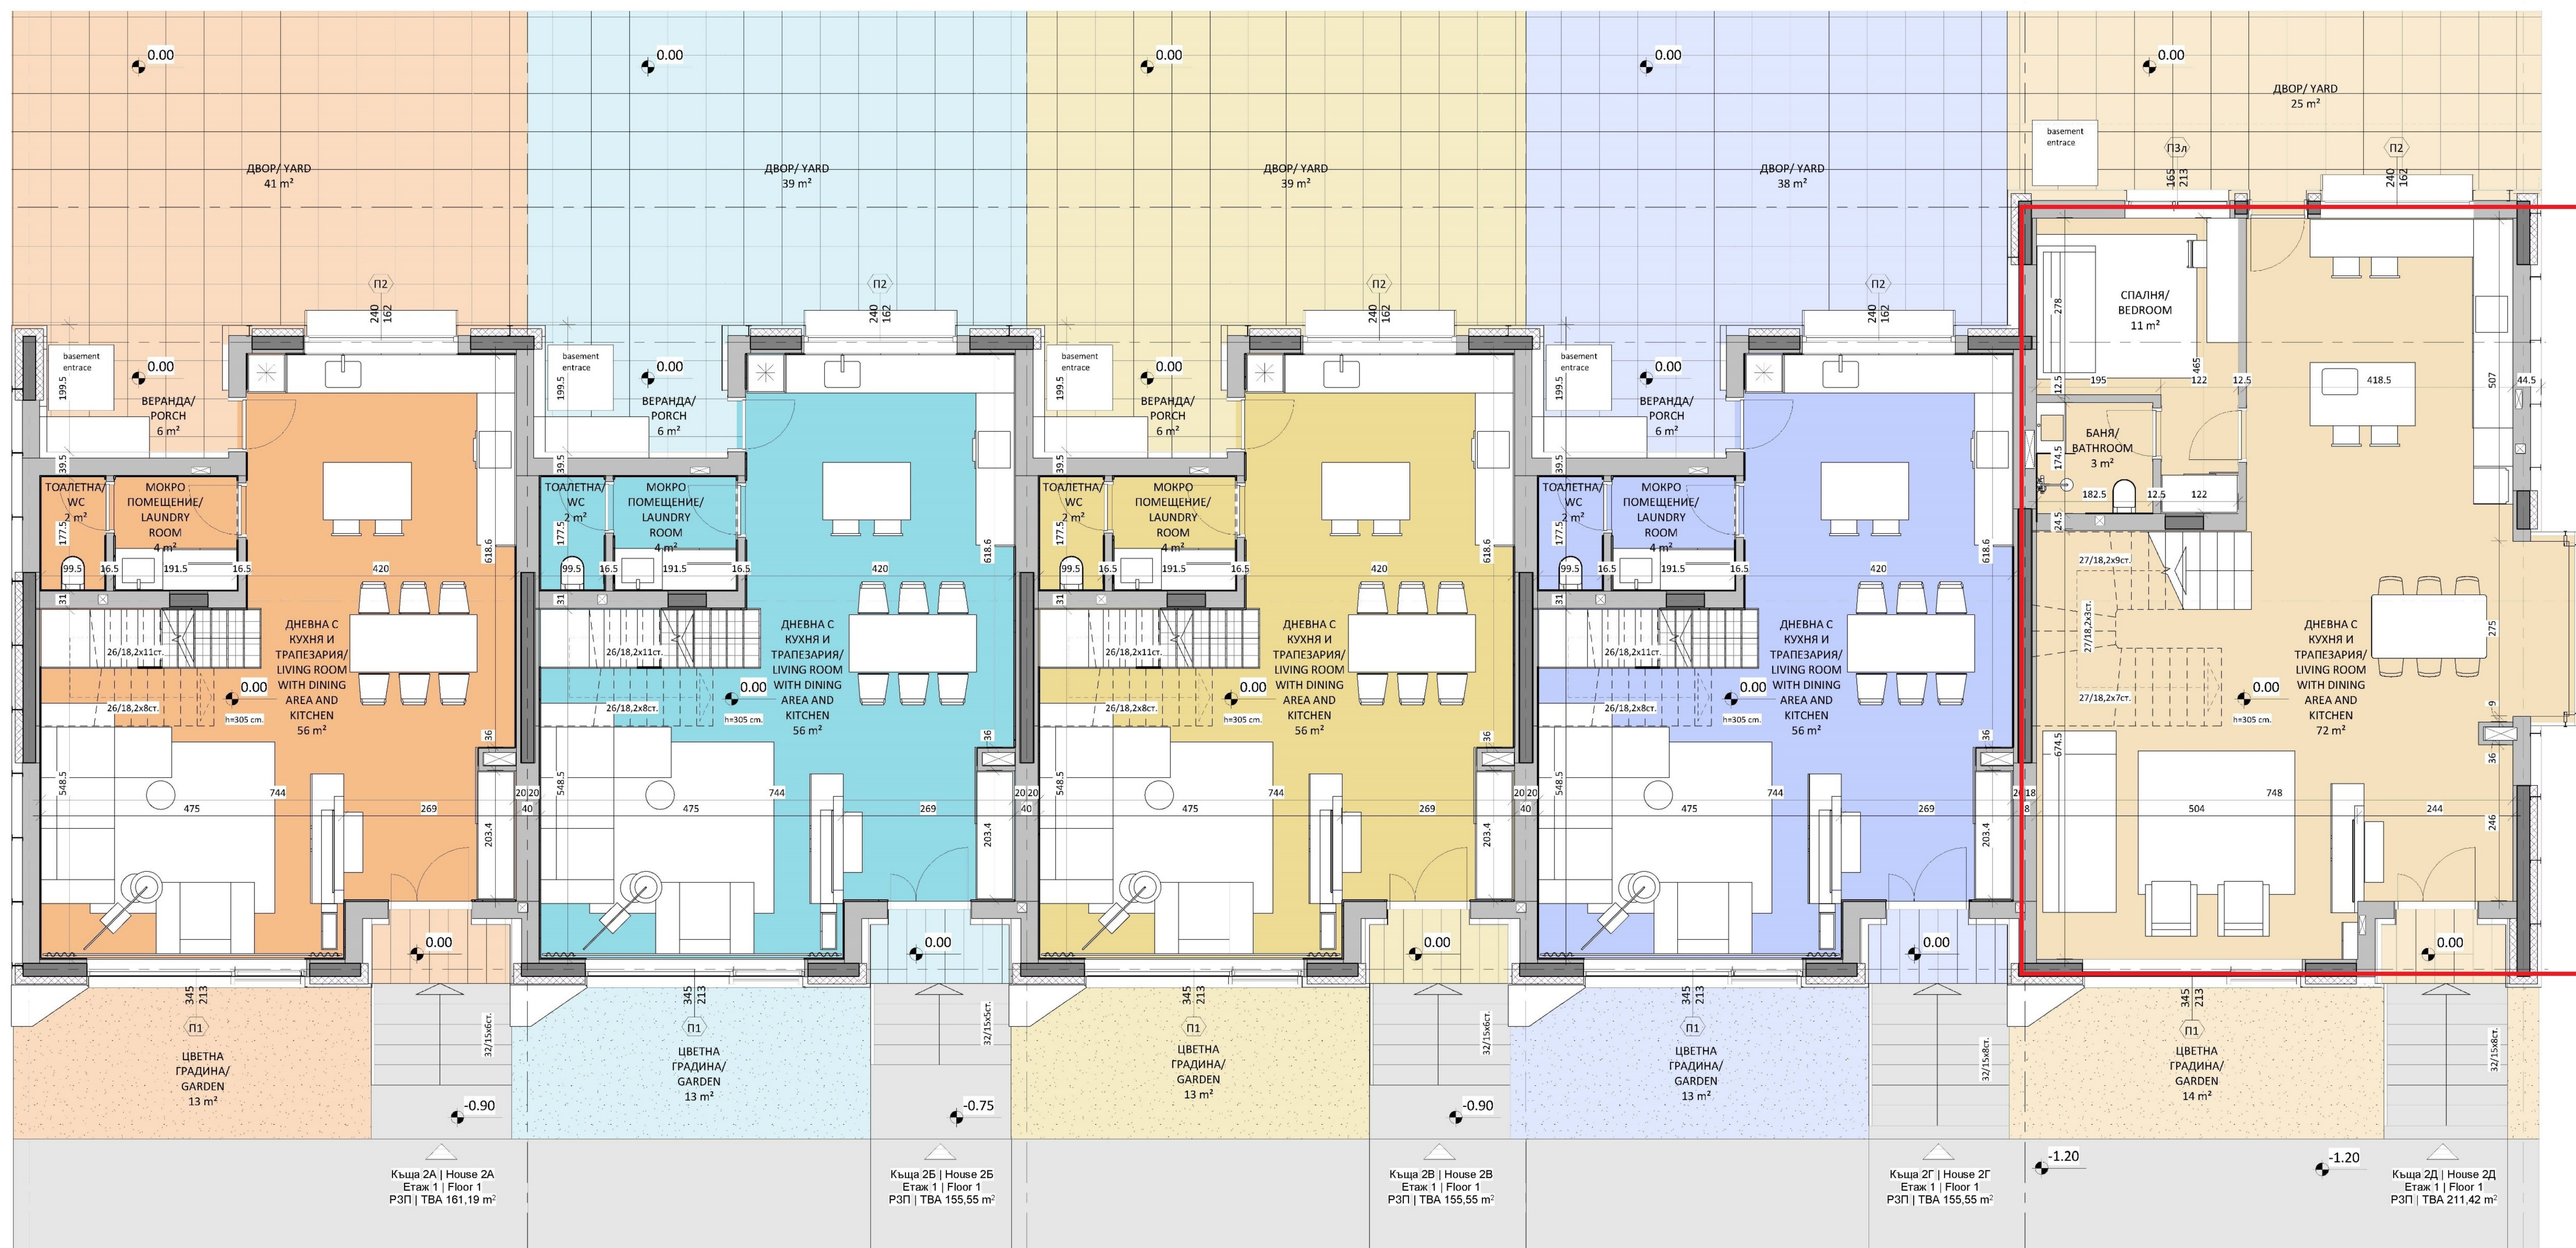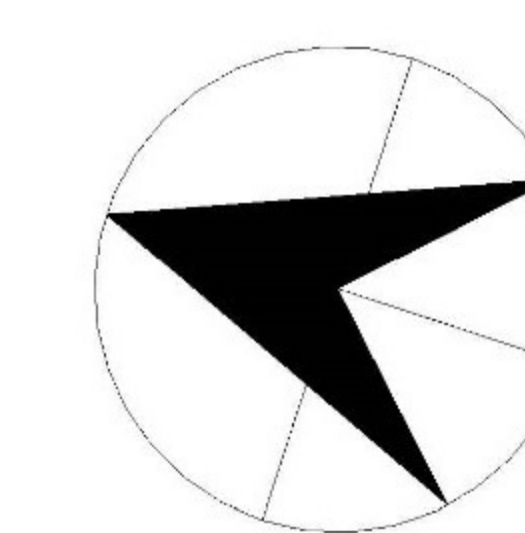

Къща 2А | House 2A
РЗП | ТВА 161,19 m²

Къща 2Б | House 2B
РЗП | ТВА 155,55 m²

Къща 2В | House 2B
РЗП | ТВА 155,55 m²

Къща 2Г | House 2Г
РЗП | ТВА 155,55 m²


Къща 2Д | House 2Д
РЗП | ТВА 211,42 m²



КОМПЛЕКС РЕДОВИ МНОГОФАМИЛНИ
ЖИЛИЩНИ СГРАДИ, СГРАДА 2

В УЛИЦА № 159,160,161,162,163,164,165,166
№ 76, с. Горни Околки, община САМОКОВ

TERRACED HOUSES, GROUP 2

УПИ № 159,160,161,162,163,164,165,166
№ 76, Горни Околки village, Samokov municipality

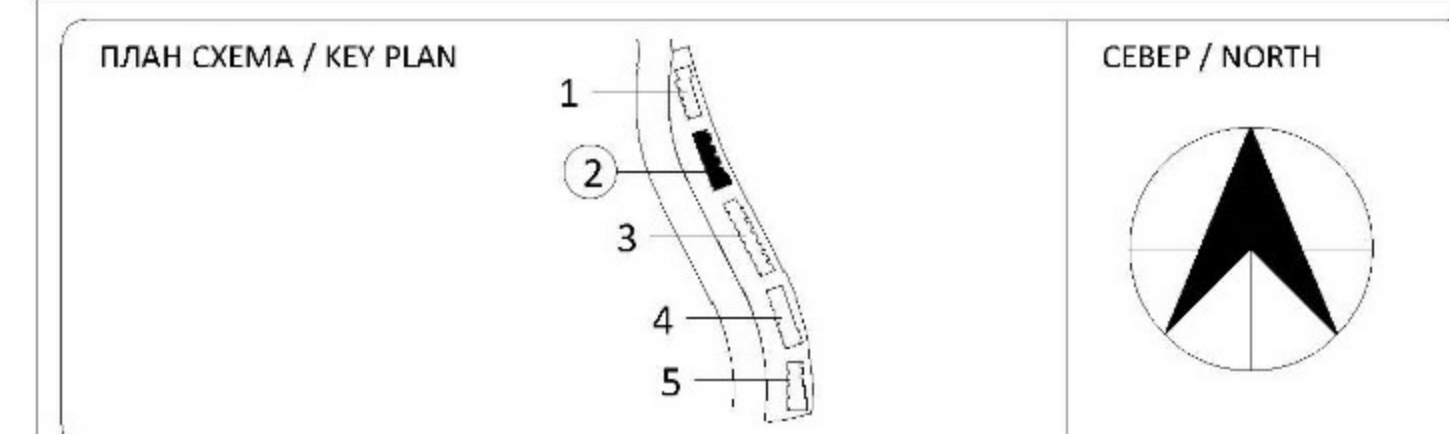

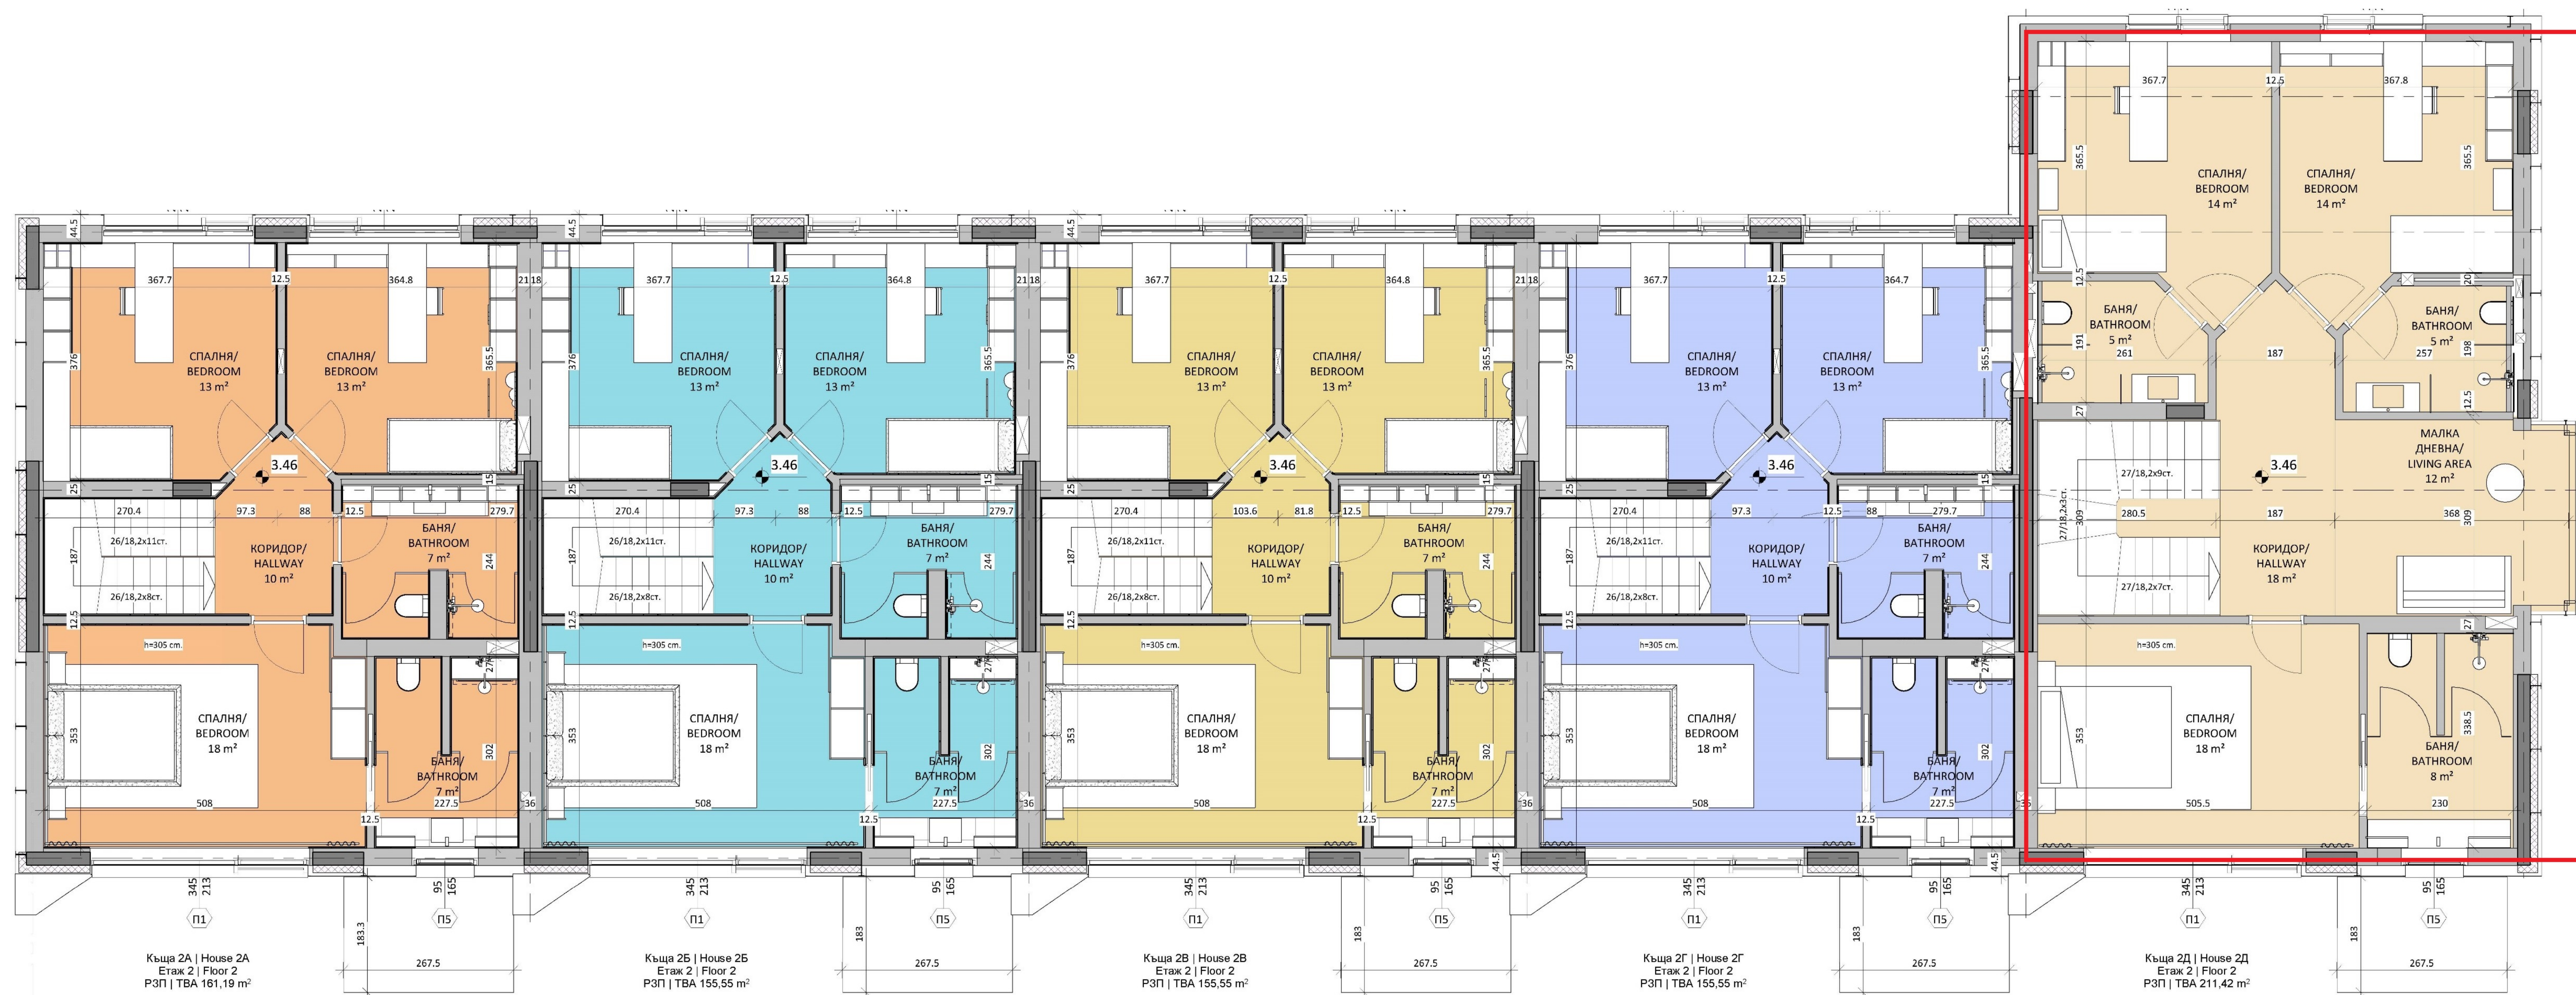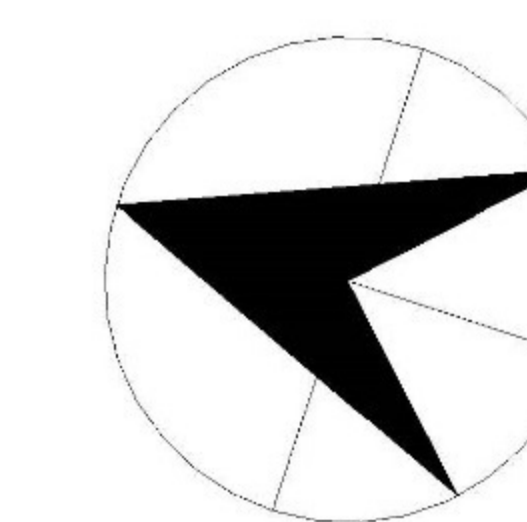

Къща 2А | House 2A
РЗП | ТВА 161,19 m²

Къща 2Б | House 2B
РЗП | ТВА 155,55 m²

Къща 2В | House 2B
РЗП | ТВА 155,55 m²

Къща 2Г | House 2Г
РЗП | ТВА 155,55 m²

Къща 2Д | House 2Д
РЗП | ТВА 211,42 m²


КОМПЛЕКС РЕДОВИ МНОГОФАМИЛНИ
ЖИЛИШНИ СГРАДИ, СГРАДА 2

В УЛИЦА № 159,160,161,162,163,164,165,166
№ 76, с. Горни Окоп, община САМОКОВ


TERRACED HOUSES, GROUP 2



УПИ № 159,160,161,162,163,164,165,166
№ 76, с. Горни Окоп, община Самоков

ПЛАН СХЕМА / KEY PLAN

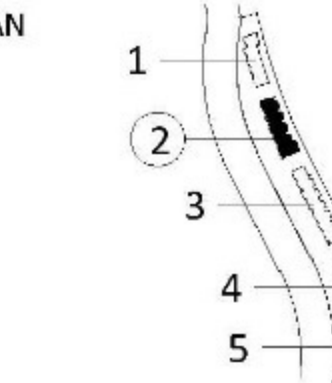

СЕВЕР / NORTH

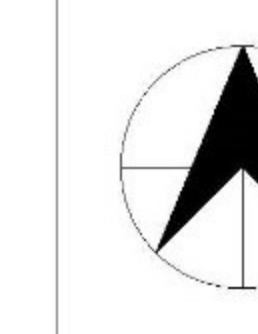

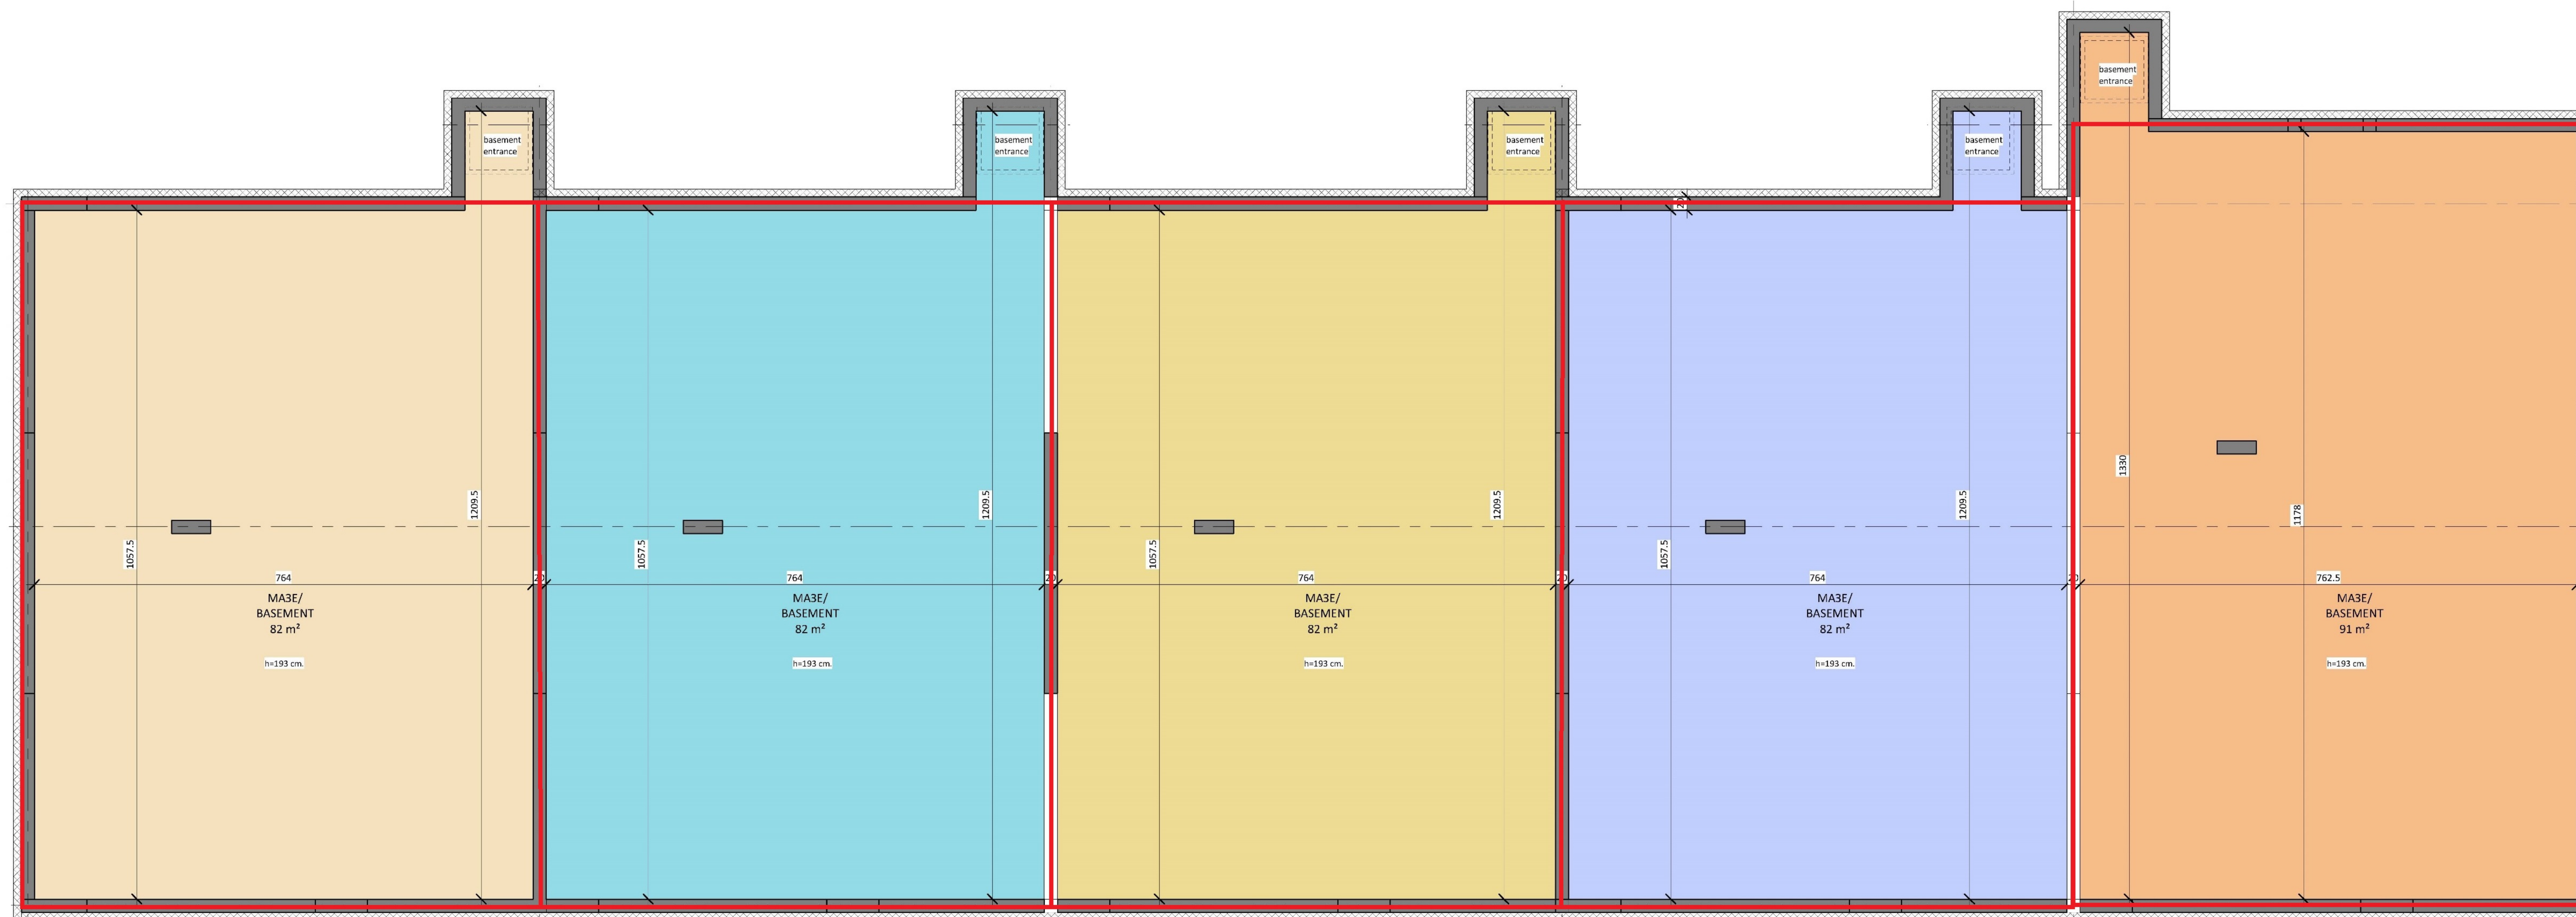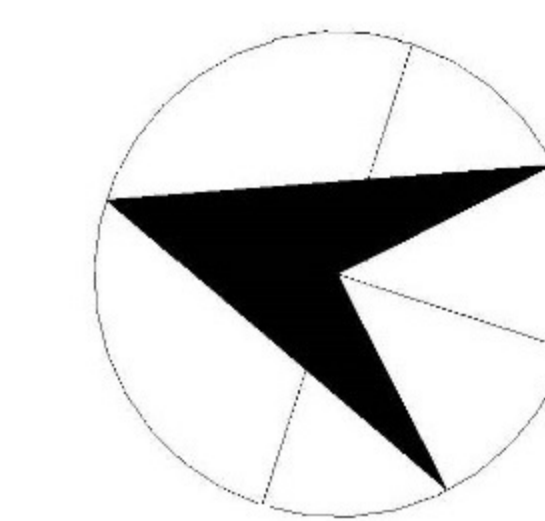

Къща 4А | House 4A
Мазе | Basement
РЗП | ТВА 181,2 m²

Къща 4Б | House 4Б
Мазе | Basement
РЗП | ТВА 174,8 m²

Къща 4В | House 4В
Мазе | Basement
РЗП | ТВА 174,8 m²

Къща 4Г | House 4Г
Мазе | Basement
РЗП | ТВА 174,8 m²

Къща 4Д | House 4Д
Мазе | Basement
РЗП | ТВА 207,9 m²

КОМПЛЕКС РЕДОВИ МНОГОФАМИЛНИ
ЖИЛИЩНИ СГРАДИ, ГРУПА 4
В УПИ III 159,160,161,162,163,164,165,166
кв.76, с. Горни Окол, община САМОКОВ

TERRACED HOUSES, GROUP 4
UPI III 159,160,161,162,163,164,165,166
neib. 76, Gorni Okol village, Samokov municipality

ПЛАН СХЕМА / KEY PLAN

СЕБЕР / NORTH



Къща 4А | House 4A
РЗП | ТВА 181,2 m²

Къща 4Б | House 4B
РЗП | ТВА 174,8 m²

Къща 4В | House 4B
РЗП | ТВА 174,8 m²

Къща 4Г | House 4Г
РЗП | ТВА 174,8 m²



Къща 4Д | House 4Д
РЗП | ТВА 207,9 m²

КОМПЛЕКС РЕДОВИ МНОГОФАМИЛНИ ЖИЛИЩНИ СГРАДИ, ГРУПА 4
 В УПИ III 159,160,161,162,163,164,165,166
 кв. 76, с. Горни Окоп, община САМОКОВ

TERRACED HOUSES, GROUP 4
 УПИ III 159,160,161,162,163,164,165,166
 нел. 76, Горни Окоп village, Samokov municipality

ПЛАН СХЕМА / KEY PLAN

СЕВЕР / NORTH

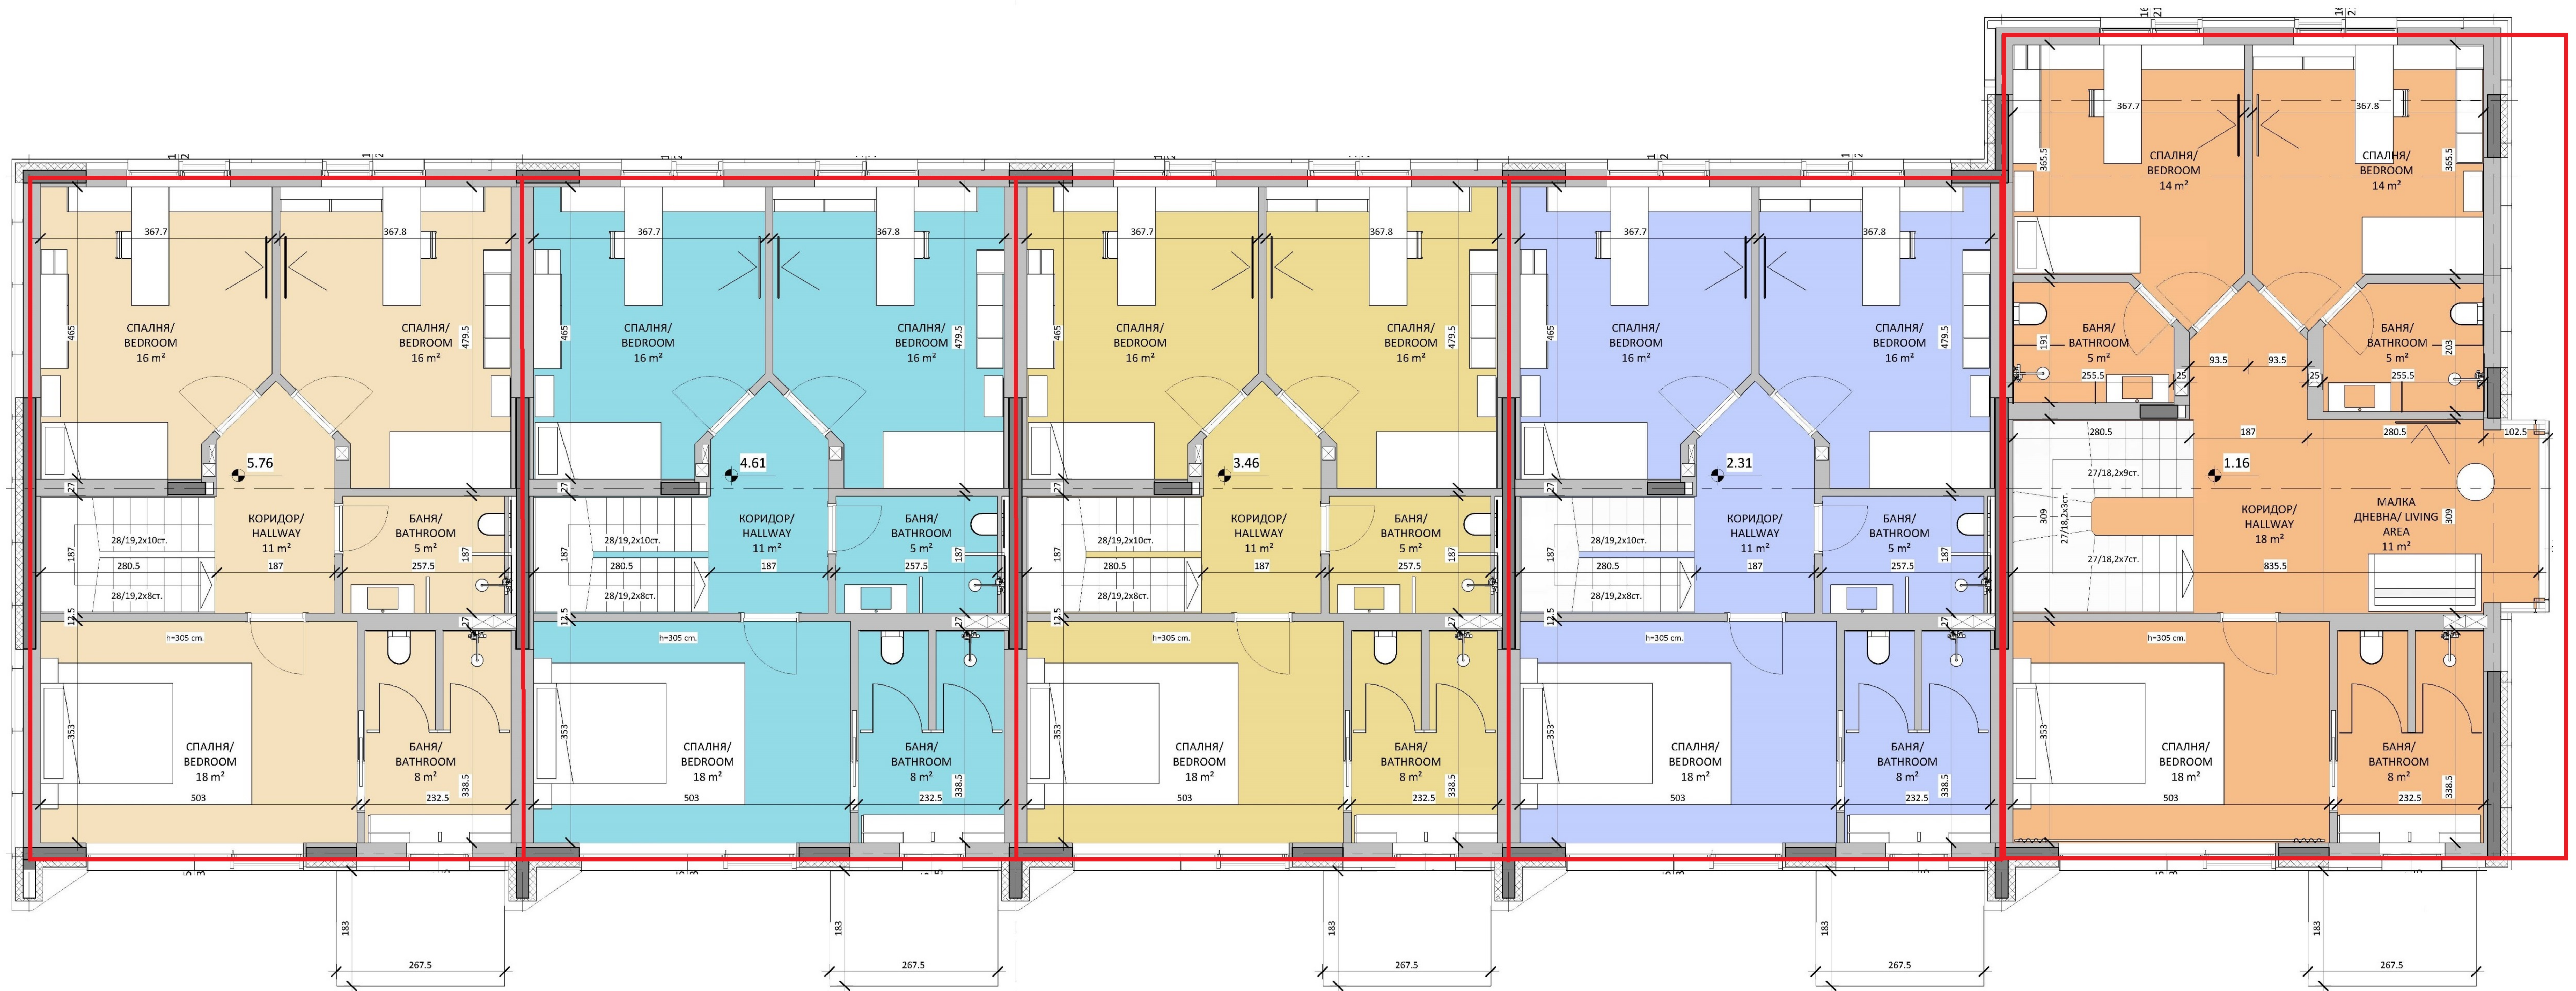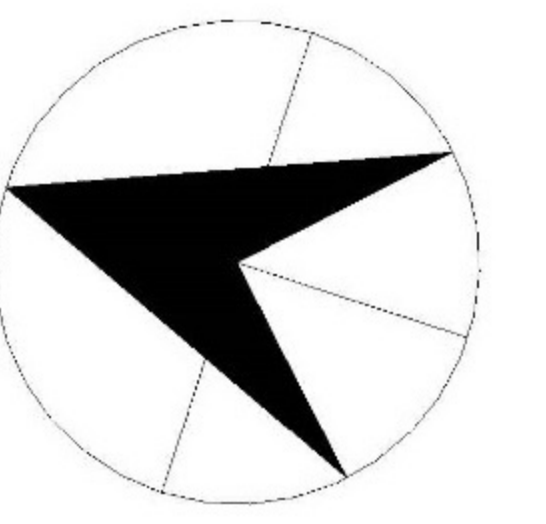

Къща 4А | House 4A
РЗП | ТВА 181,2 m²

Къща 4Б | House 4B
РЗП | ТВА 174,8 m²

Къща 4В | House 4B
РЗП | ТВА 174,8 m²

Къща 4Г | House 4Г
РЗП | ТВА 174,8 m²

Къща 4Д | House 4Д
РЗП | ТВА 207,9 m²

КОМПЛЕКС РЕДОВИ МНОГОФАМИЛНИ
ЖИЛИЩНИ СГРАДИ, ГРУПА 4
В УПИ III 159,160,161,162,163,164,165,166
кв.76, с. Горни Околя, община САМОКОВ

TERRACED HOUSES, GROUP 4
UPI III 159,160,161,162,163,164,165,166
neib. 76, Gorni Okol village, Samokov municipality

ПЛАН СХЕМА / KEY PLAN

СЕВЕР / NORTH