


СГРАДА 2, ЕТАЖ 1  
НИВО 0.00m / НИВО +1.78m  
BUILDING 2, FLOOR 1  
LEVEL 0.00m / LEVEL +1.78m

Две сгради със смесено предназначение за ателиета с творческа и научна дейност, жилища и търговски обекти; и две сгради със смесено предназначение за ателиета с творческа и научна дейност и жилища


СТУДИО И ЛОФТОВЕ  
STUDIOS AND LOFTS

СГРАДА 2 - сграда със смесено предназначение за ателиета с творческа и научна дейност, жилища и търговски обекти

УПИ 1-157, кв.76, с. Горни Окоп, община Самоков

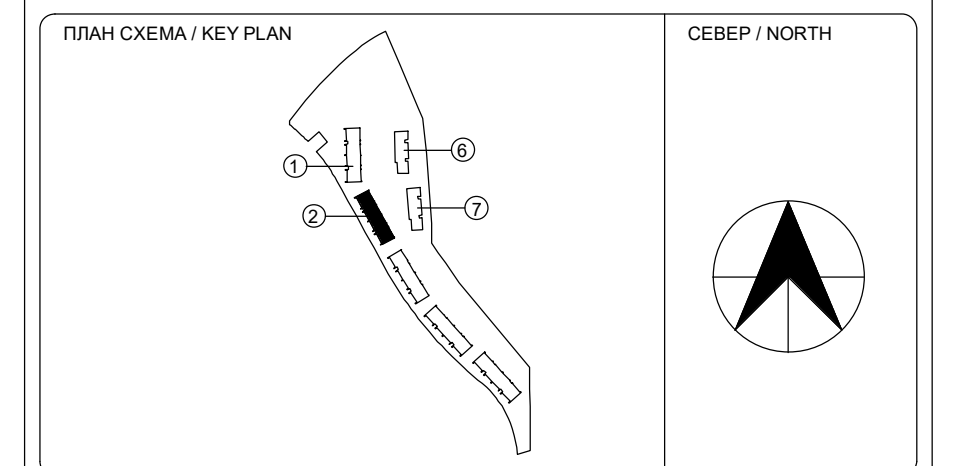



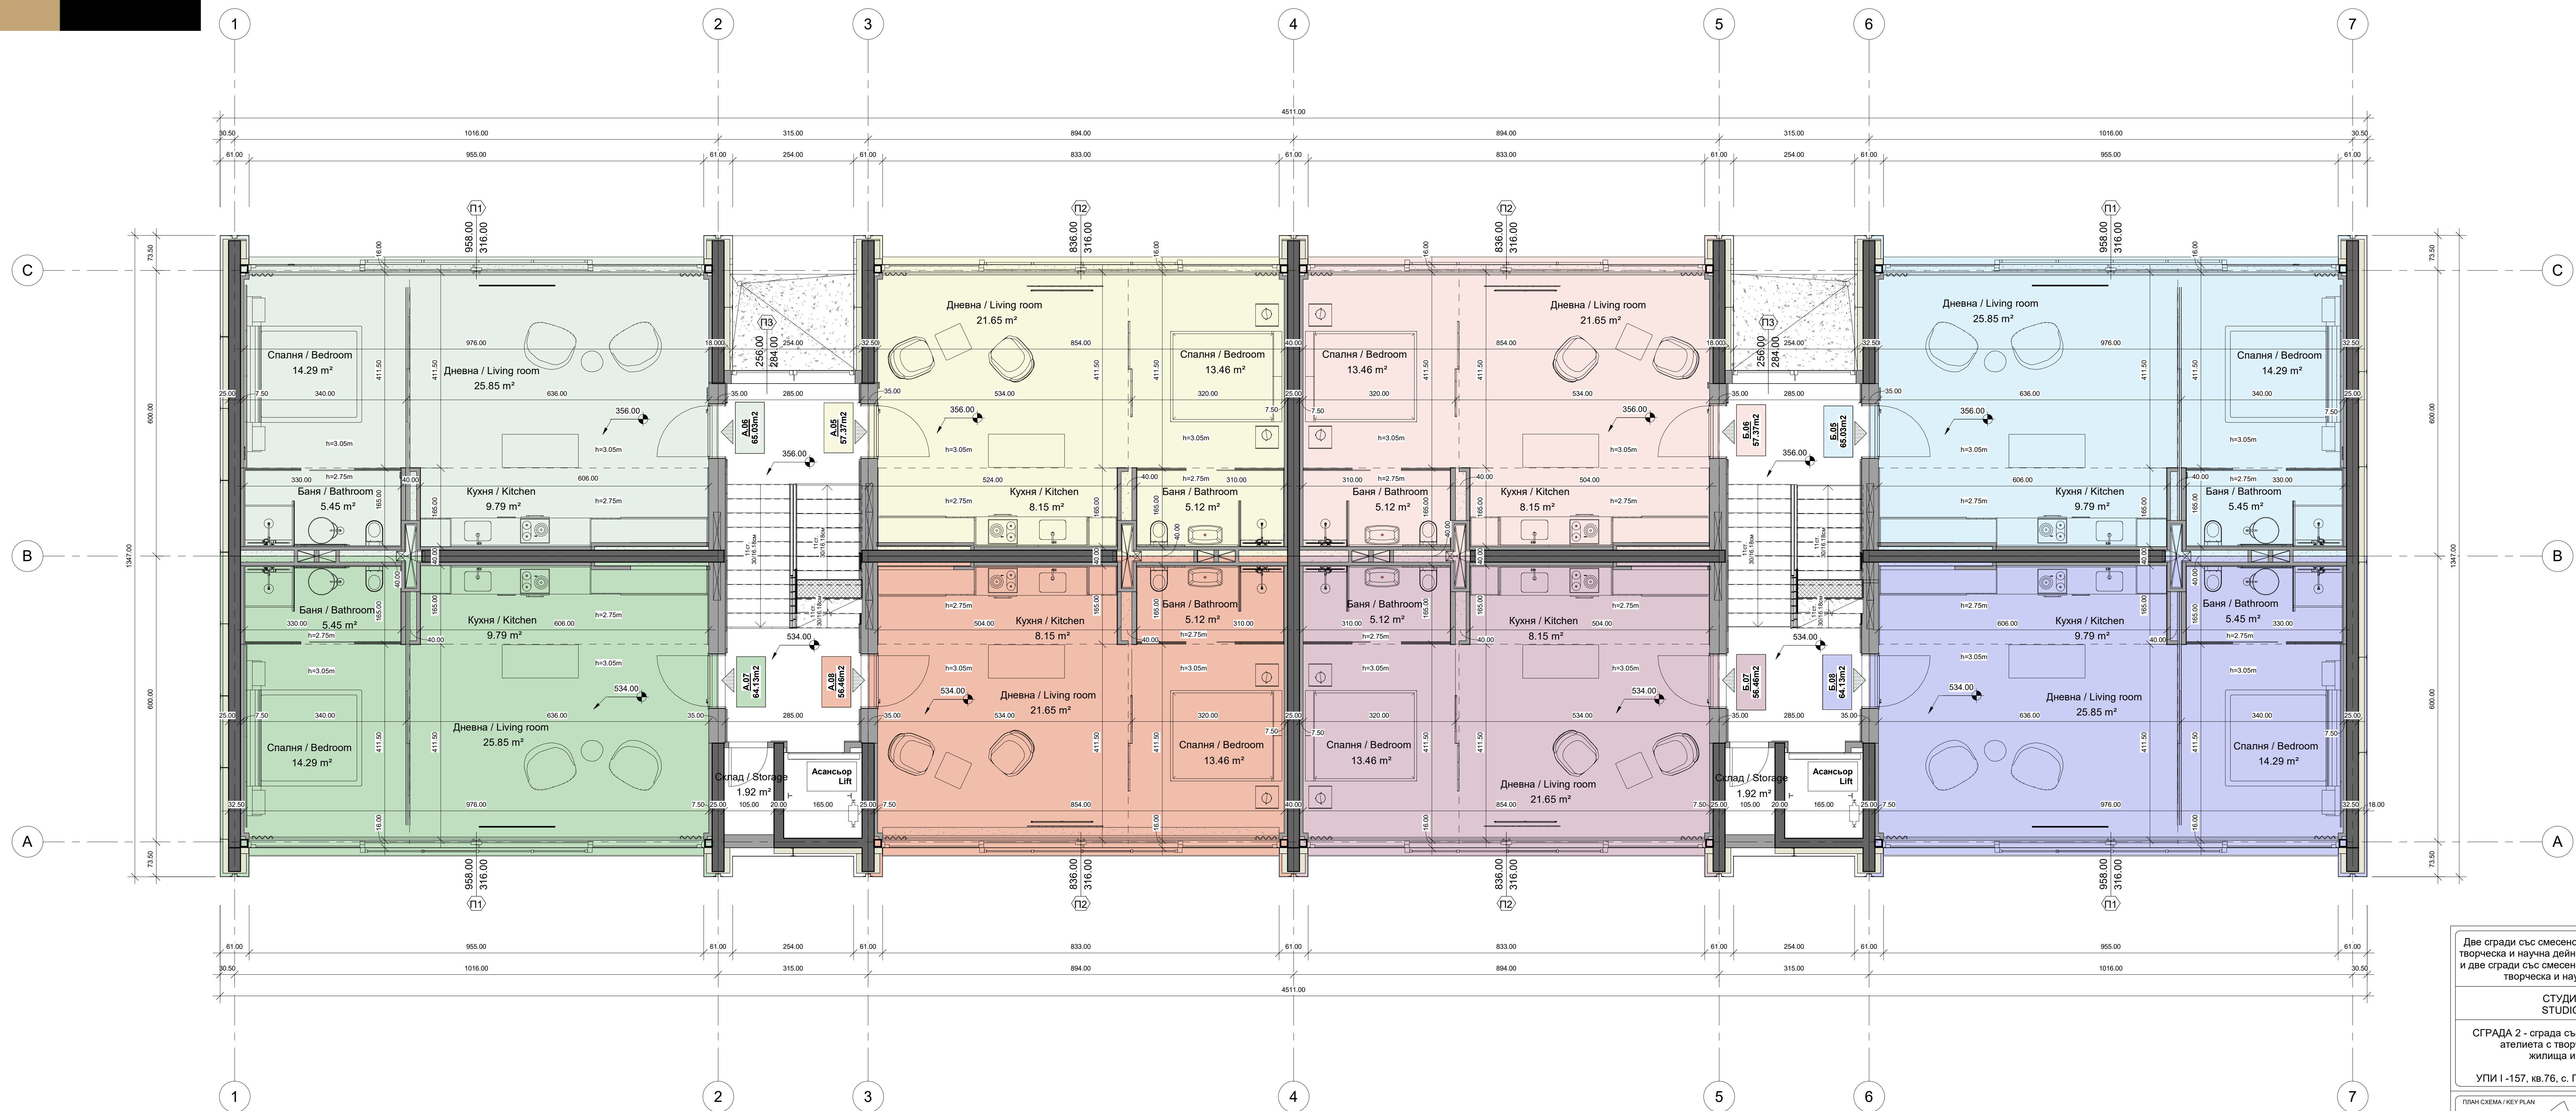


Две сгради със смесено предназначение за ателиета с творческа и научна дейност, жилища и търговски обекти; и две сгради със смесено предназначение за ателиета с творческа и научна дейност и жилища

СТУДИО И ЛОФТОВЕ  
STUDIOS AND LOFTS

СГРАДА 2 - сграда със смесено предназначение за ателиета с творческа и научна дейност, жилища и търговски обекти


УПИ 1-157, кв.76, с. Горни Окоп, община Самоков

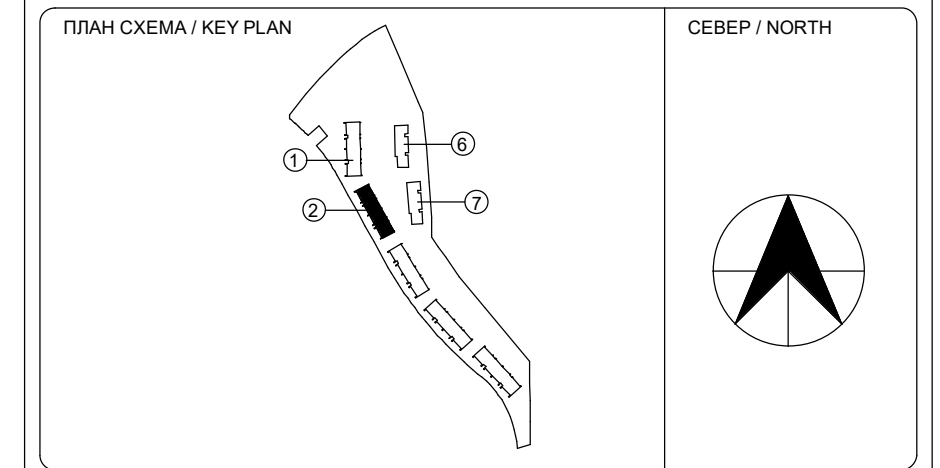

СГРАДА 2, ЕТАЖ 2  
НИВО +3.56m / НИВО +5.34m

BUILDING 2, FLOOR 2  
LEVEL +3.56m / LEVEL +5.34m




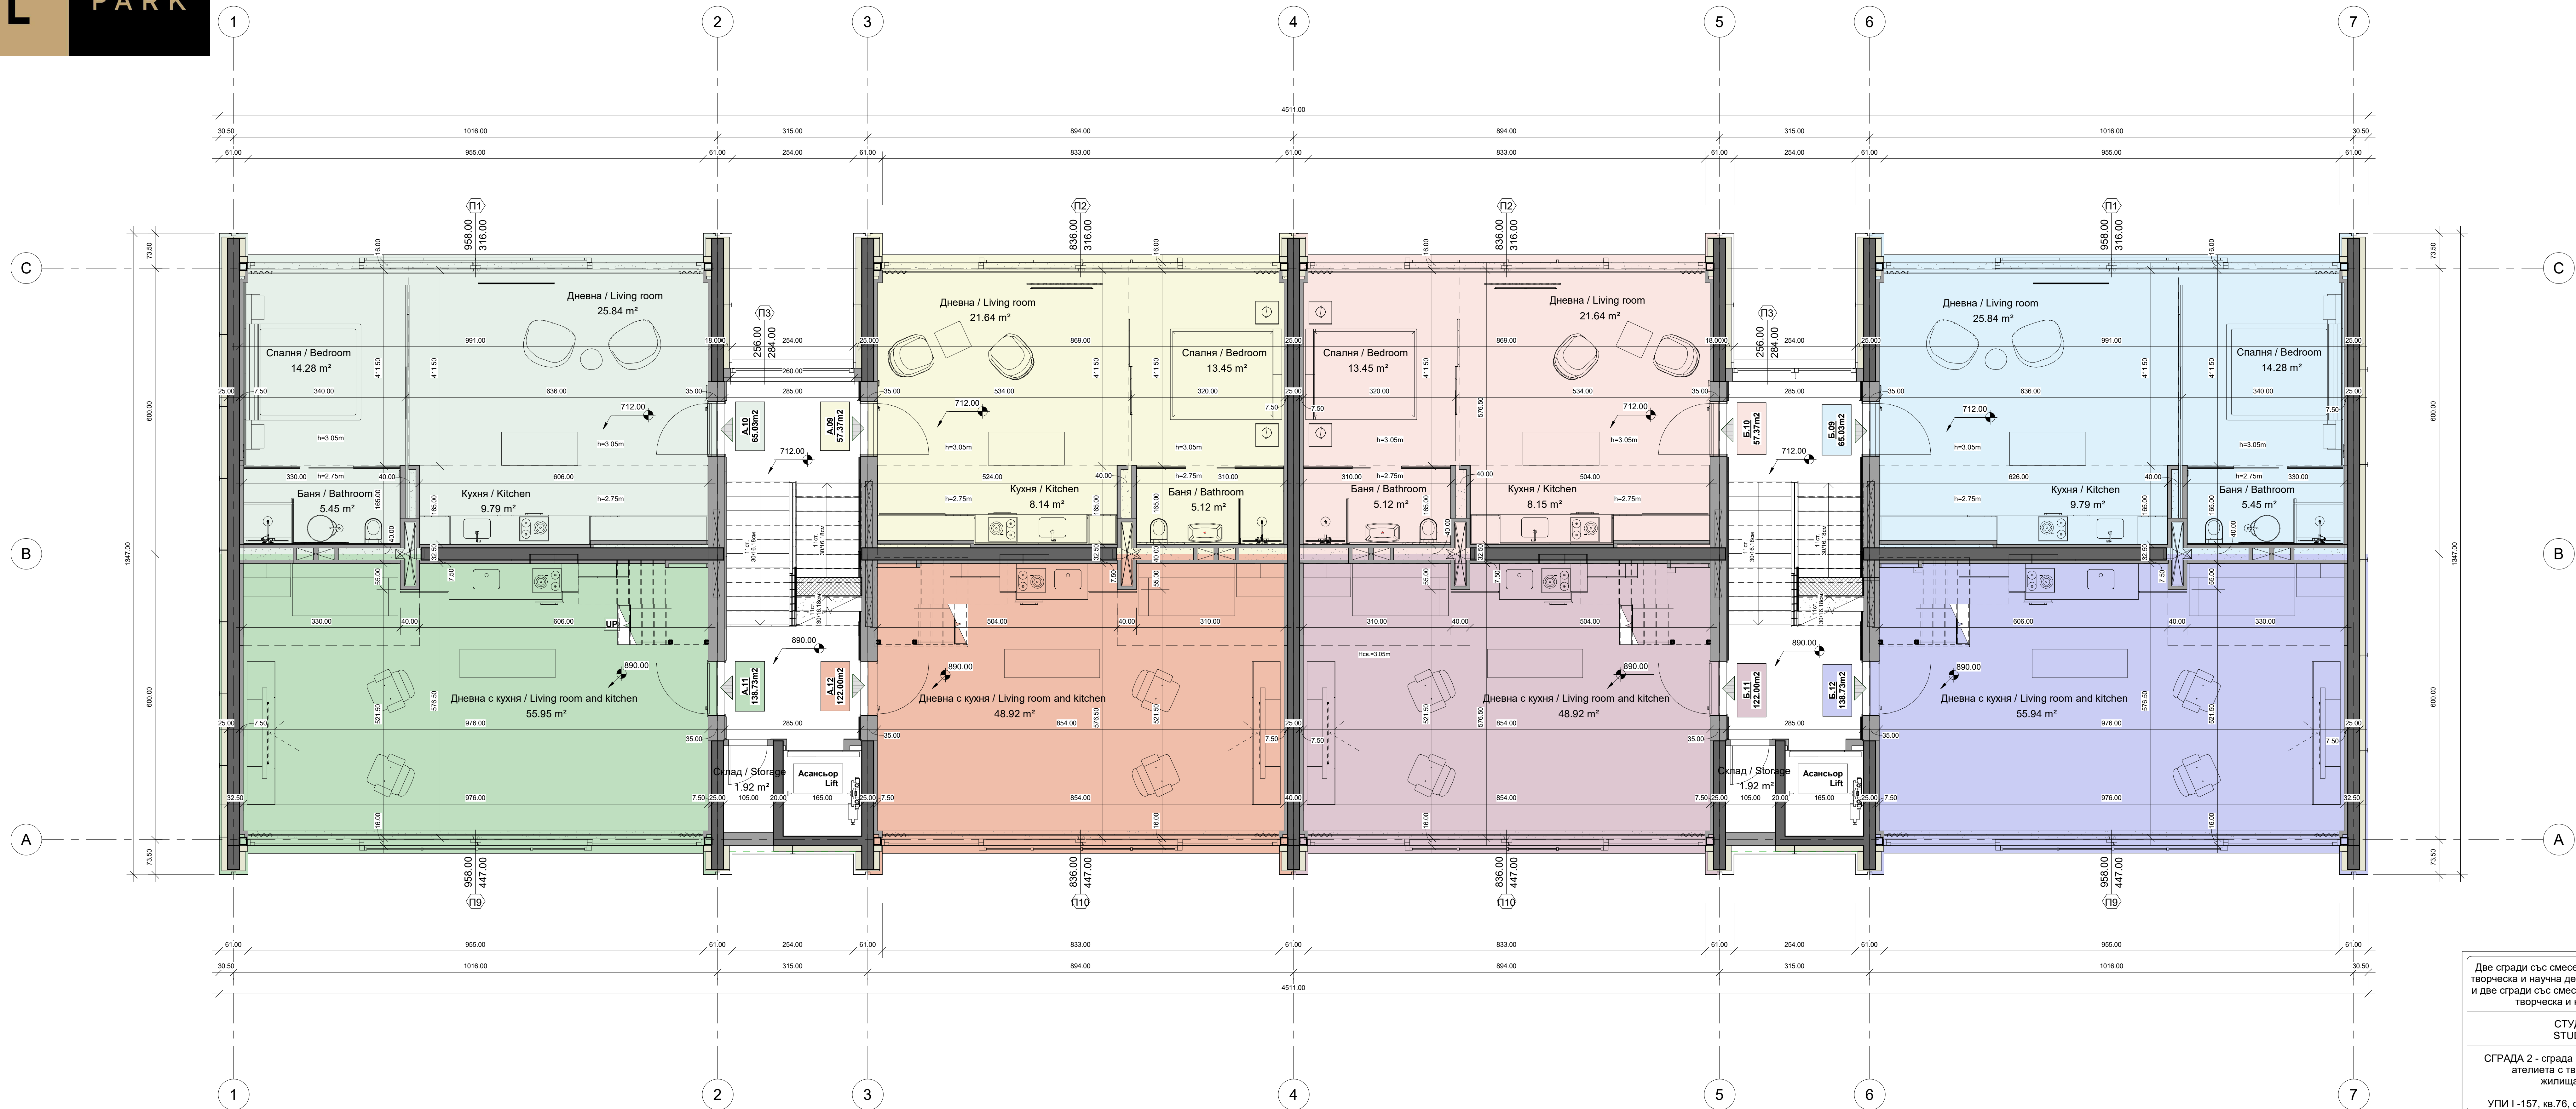


СГРАДА 2, ЕТАЖ 3  
НИВО +7.12m / НИВО +8.90m  
BUILDING 2, FLOOR 3  
LEVEL +7.12m / LEVEL +8.90m

Две сгради със смесено предназначение за ателиета с творческа и научна дейност, жилища и търговски обекти; и две сгради със смесено предназначение за ателиета с творческа и научна дейност и жилища

СТУДИО И ЛОФТОВЕ  
STUDIOS AND LOFTS  
СГРАДА 2 - сграда със смесено предназначение за ателиета с творческа и научна дейност, жилища и търговски обекти  
УПИ I -157, кв.76, с. Горни Окоп, община Самоков

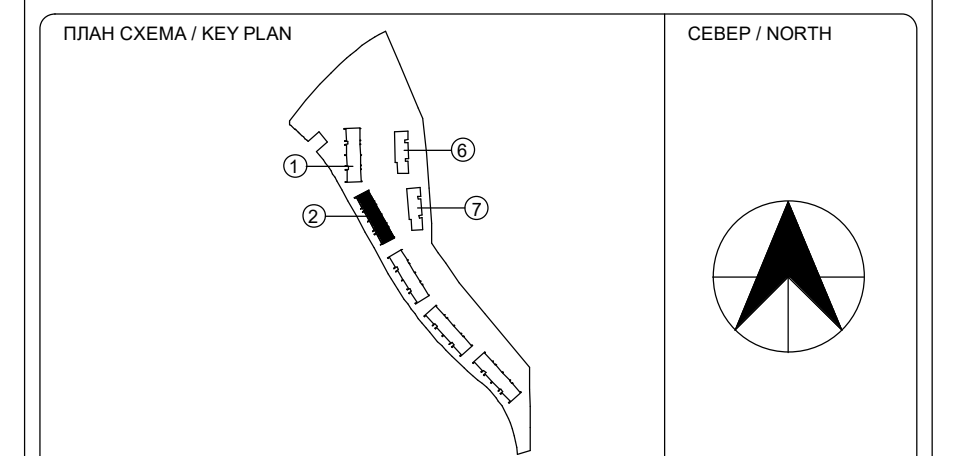

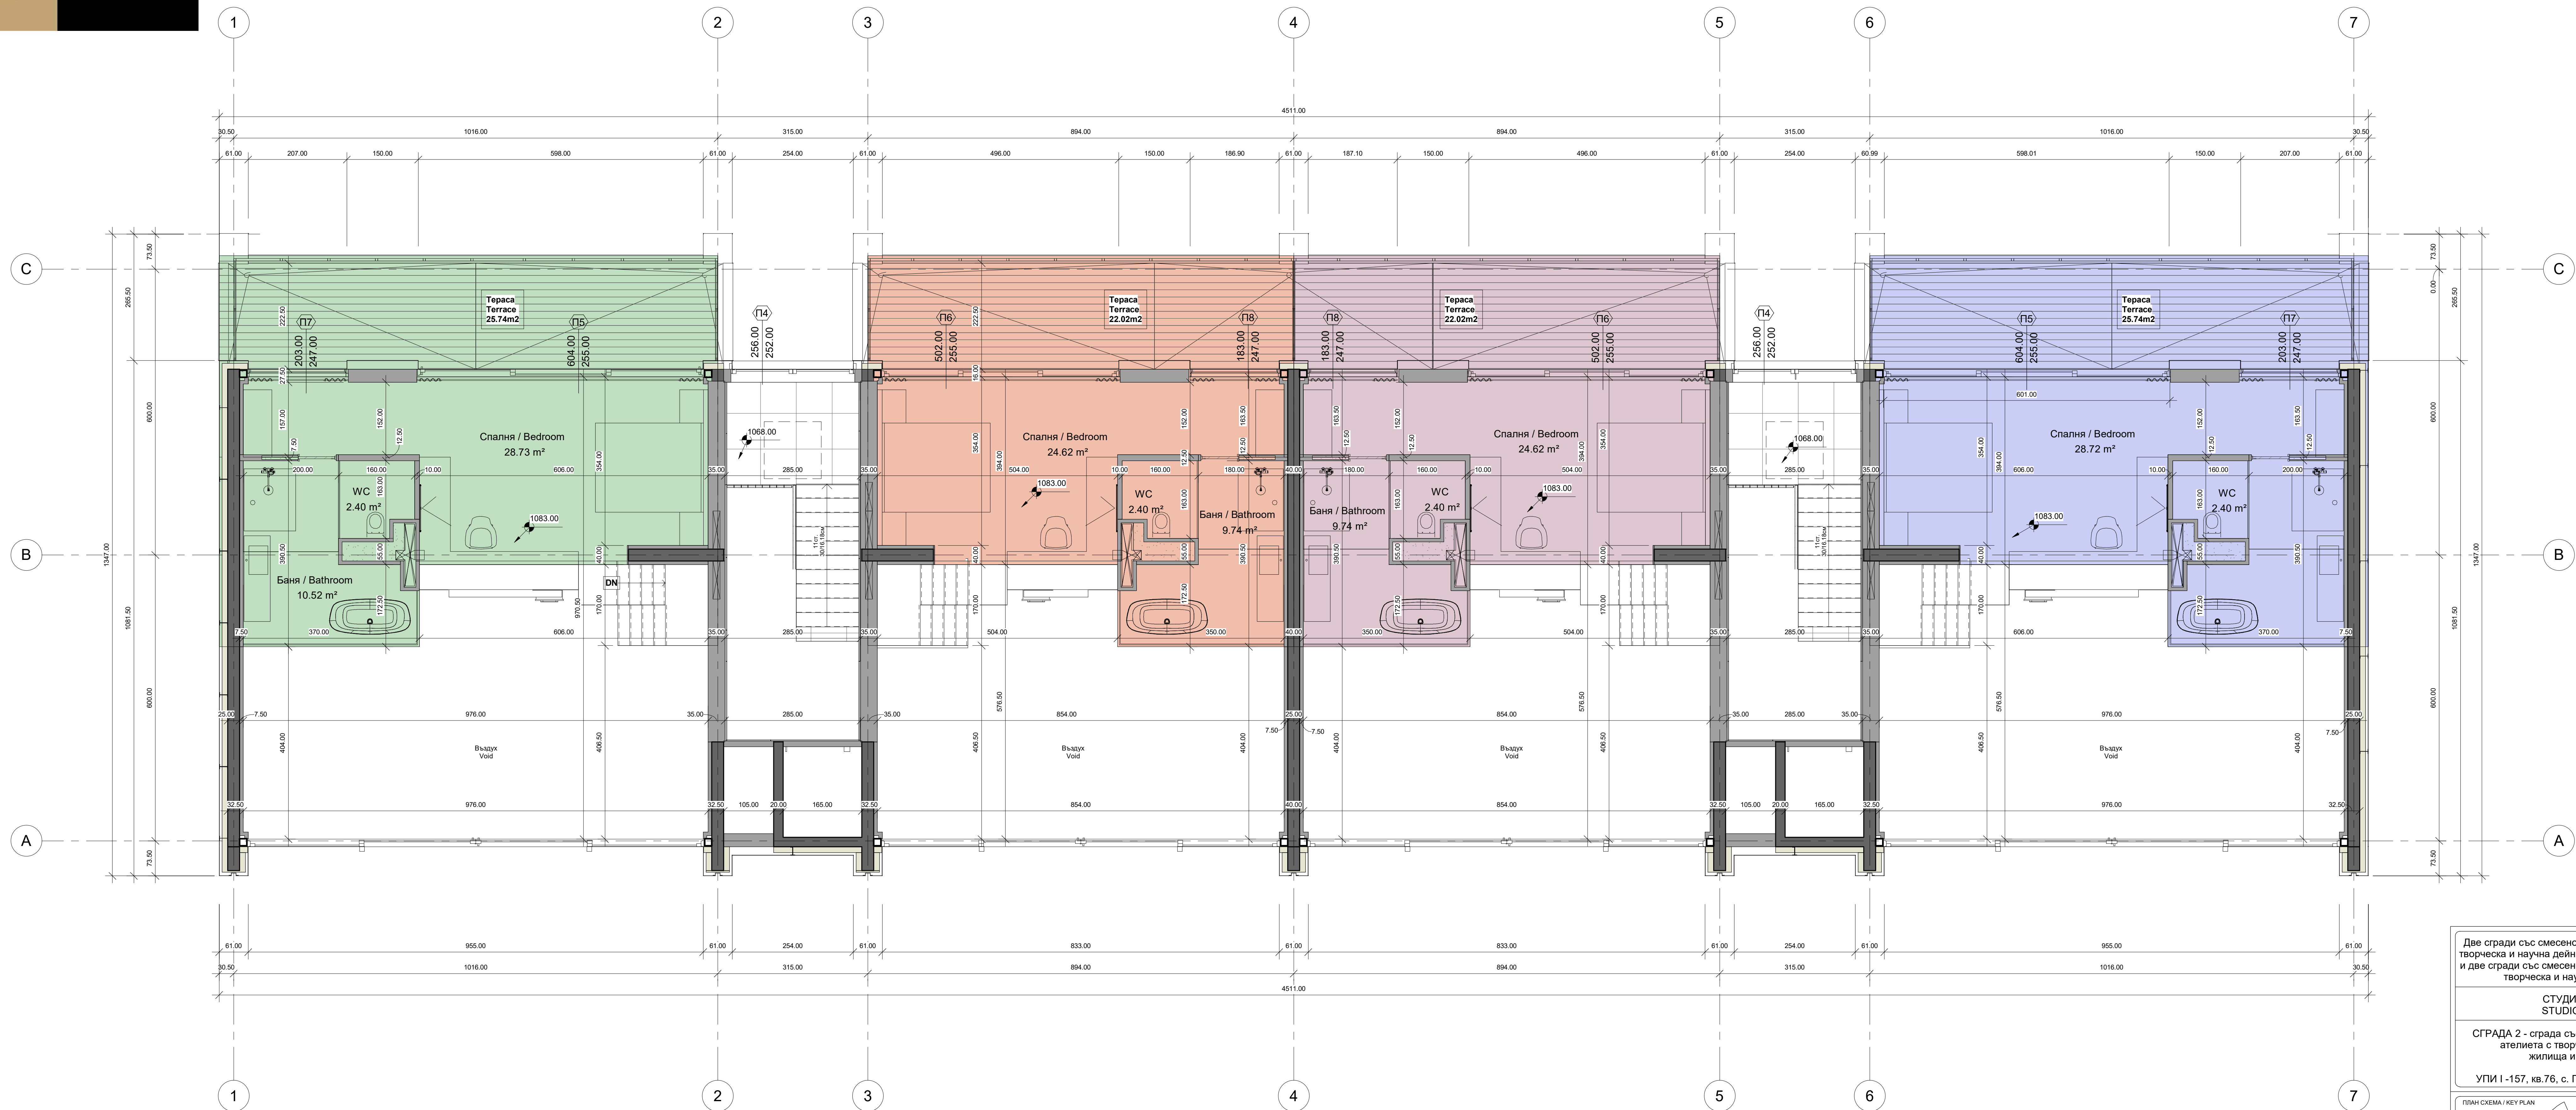


Две сгради със смесено предназначение за ателиета с творческа и научна дейност, жилища и търговски обекти; и две сгради със смесено предназначение за ателиета с творческа и научна дейност и жилища

СТУДИО И ЛОФТОВЕ  
STUDIOS AND LOFTS

СГРАДА 2 - сграда със смесено предназначение за ателиета с творческа и научна дейност, жилища и търговски обекти

УПИ I -157, кв.76, с. Горни Окоп, община Самоков

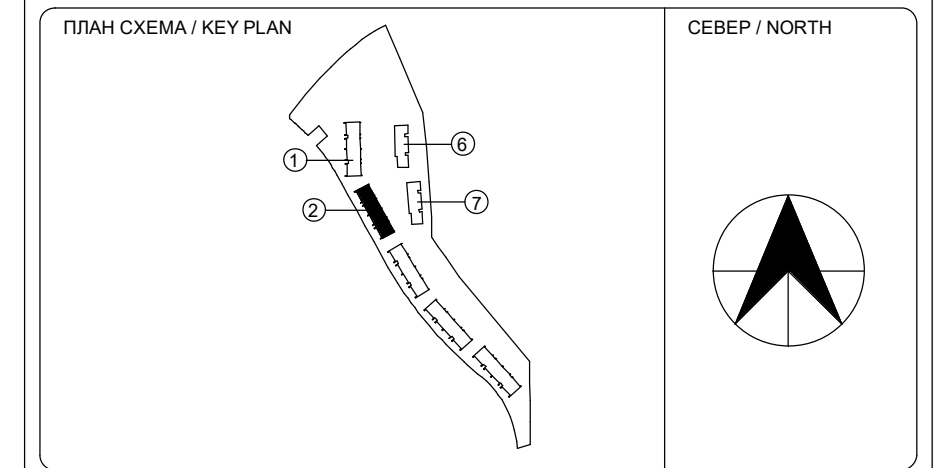

СГРАДА 2,  
НИВО +10.68m  
BUILDING 2,  
LEVEL +10.68m