

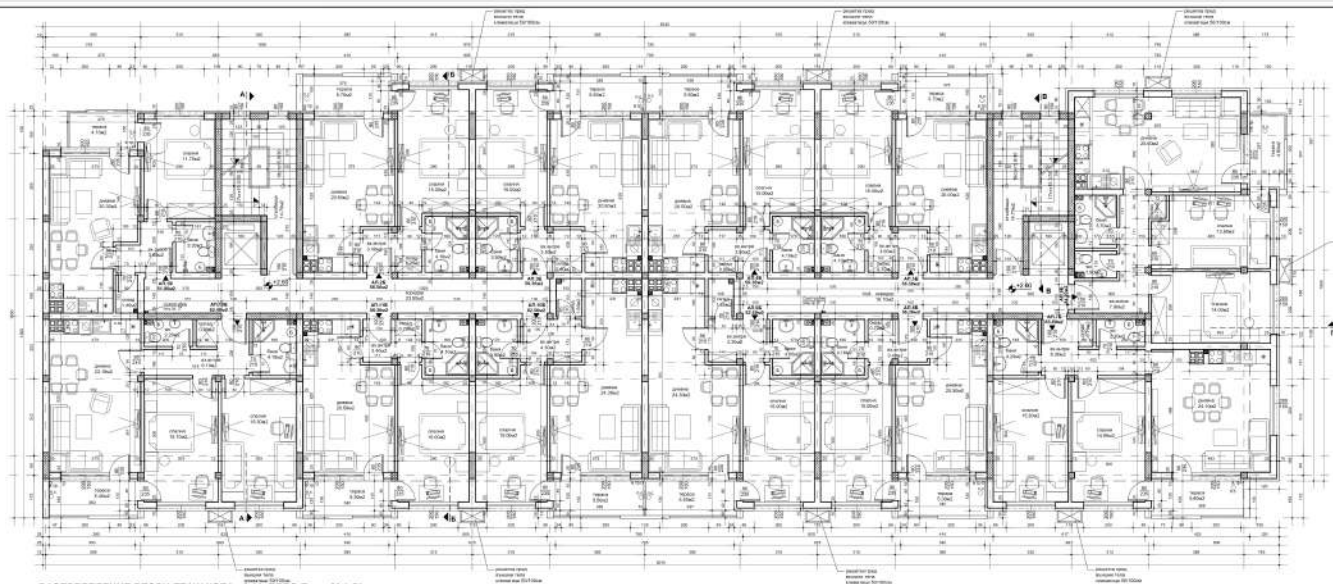







РАЗПРЕДЕЛЕНИЕ ВТОРОГО ЭТАЖА КОТА +2.60, ТЯЛО Б М 1:50

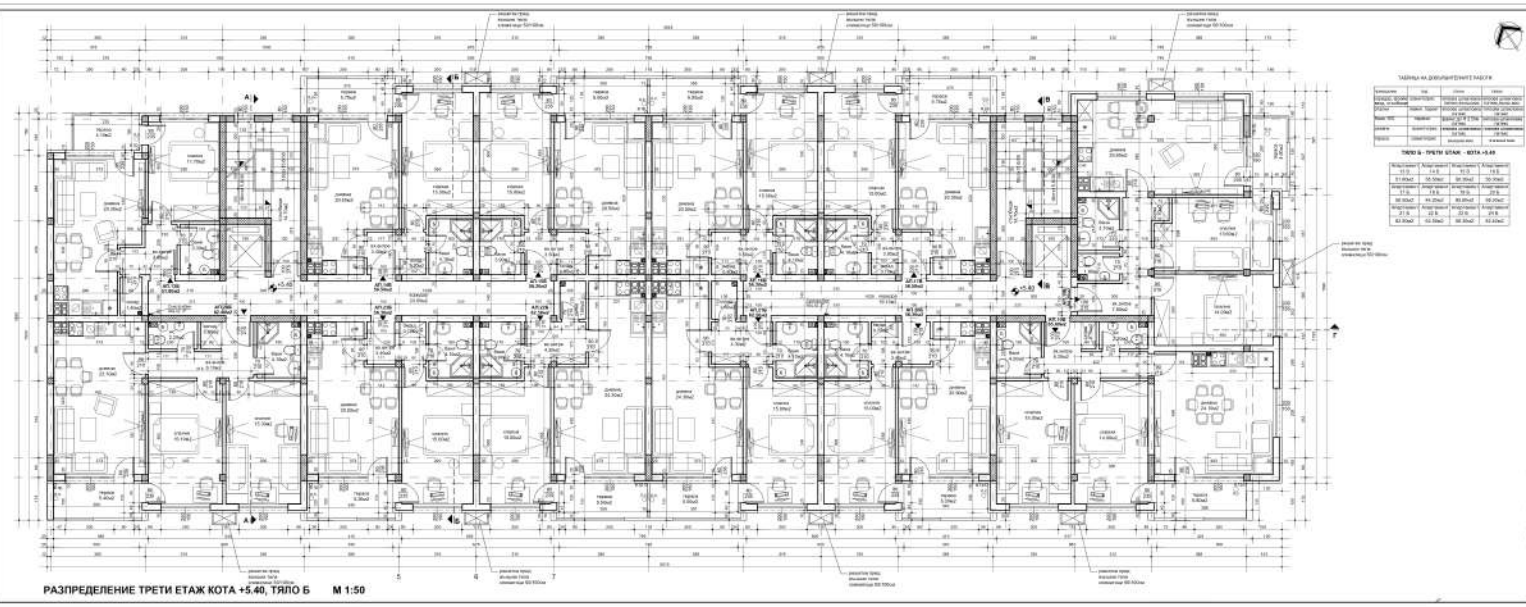



РАЗПРЕДЕЛЕНИЕ ТРЕТИ ЕТАЖ КОТА +5.40, ТЯЛО Б М 1:50

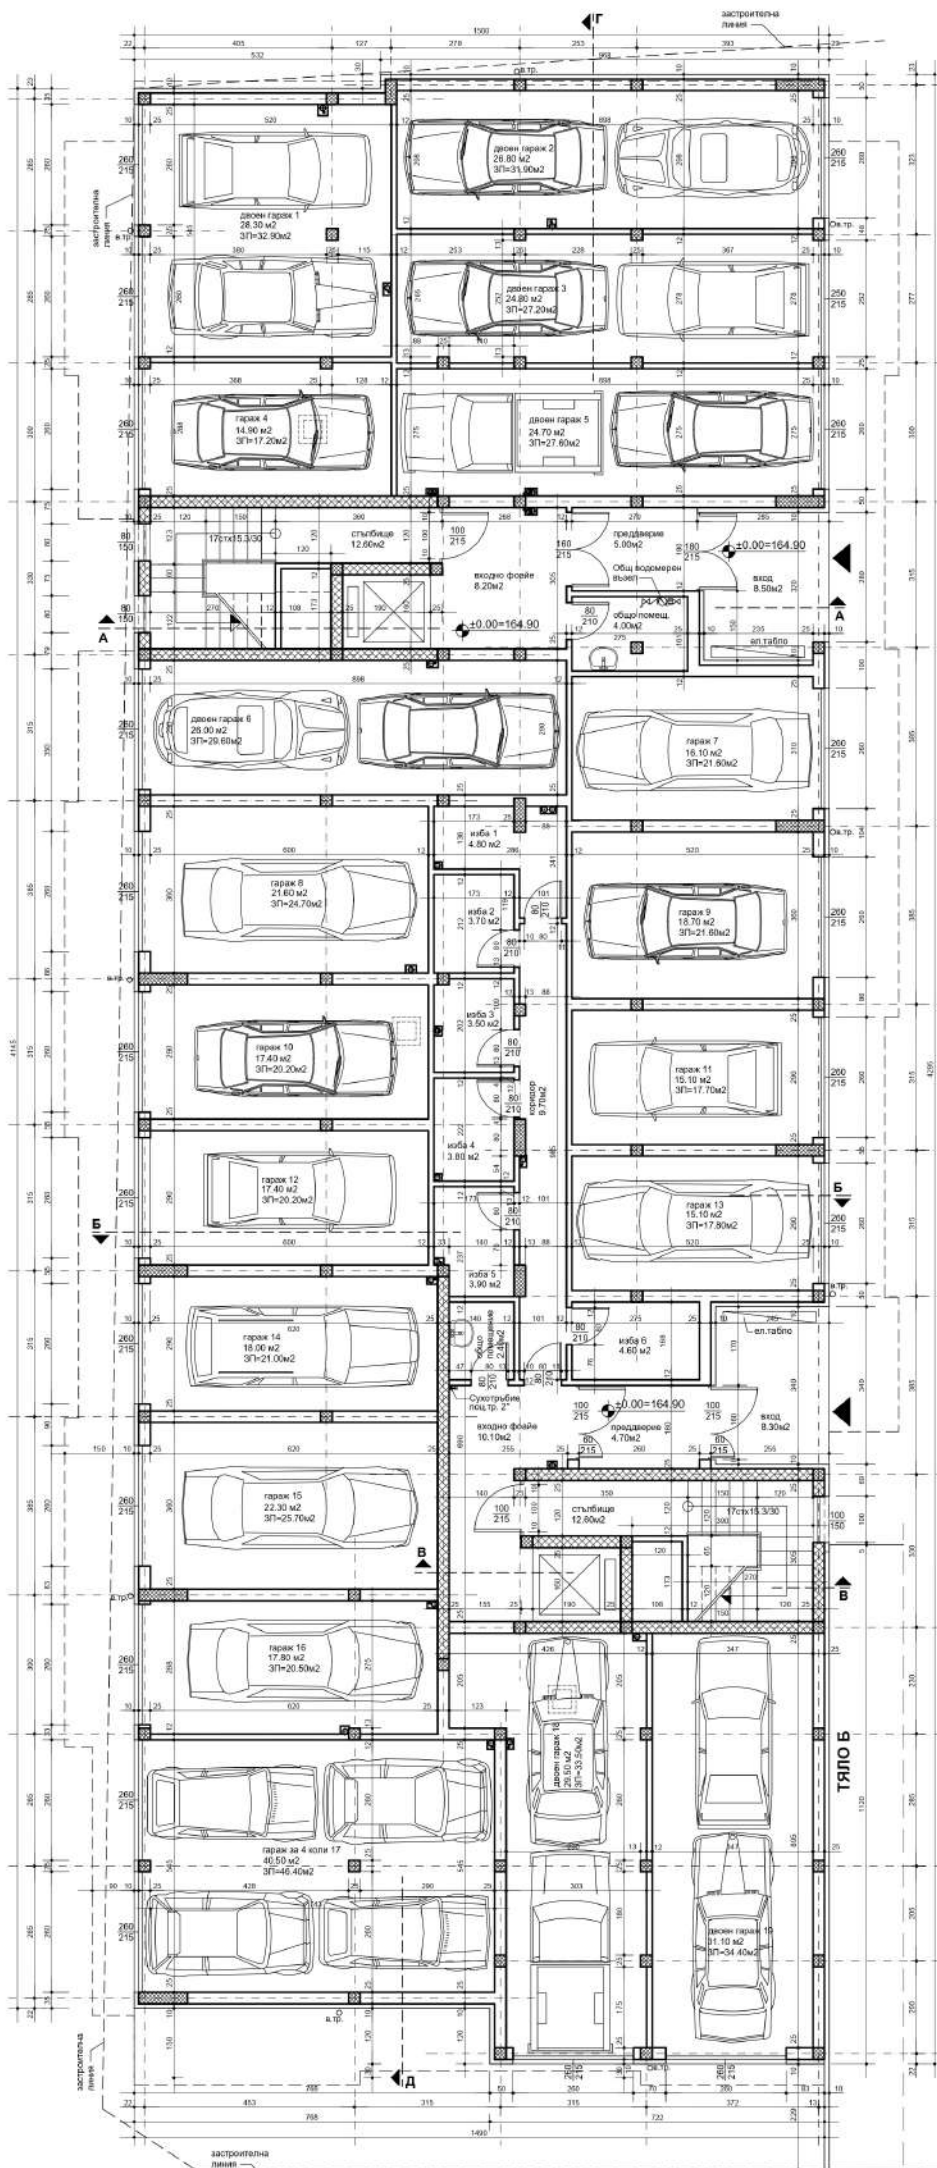



ТЯЛО А - ПЪРВИ ЕТАЖ ПАРТЕР - КОТА ±0.00
ЗП = 632.30м2

Двоен гараж 1А	Двоен гараж 2А	Двоен гараж 3А	Гараж 4А	Двоен гараж 5А	Двоен гараж 6А
32.80м2	31.90м2	27.20м2	17.20м2	27.60м2	29.60м2
Гараж 7А	Гараж 8А	Гараж 9А	Гараж 10А	Гараж 11А	Гараж 12А
21.60м2	24.70м2	21.60м2	20.20м2	17.70м2	20.20м2
Гараж 13А	Гараж 14А	Гараж 15А	Гараж 16А	Четиригараж 17А	Двоен гараж 18А
17.80м2	21.00м2	25.70м2	20.50м2	46.60м2	33.50м2
Двоен гараж 19А	Двоен гараж 20А	Двоен гараж 21А	Двоен гараж 22А	Двоен гараж 23А	Двоен гараж 24А
34.40м2	5.80м2	4.20м2	4.00м2	4.20м2	4.40м2

РАЗПРЕДЕЛЕНИЕ ПЪРВИ ЕТАЖ, ПАРТЕР, КОТА ±0.00 - ТЯЛО А М 1:50

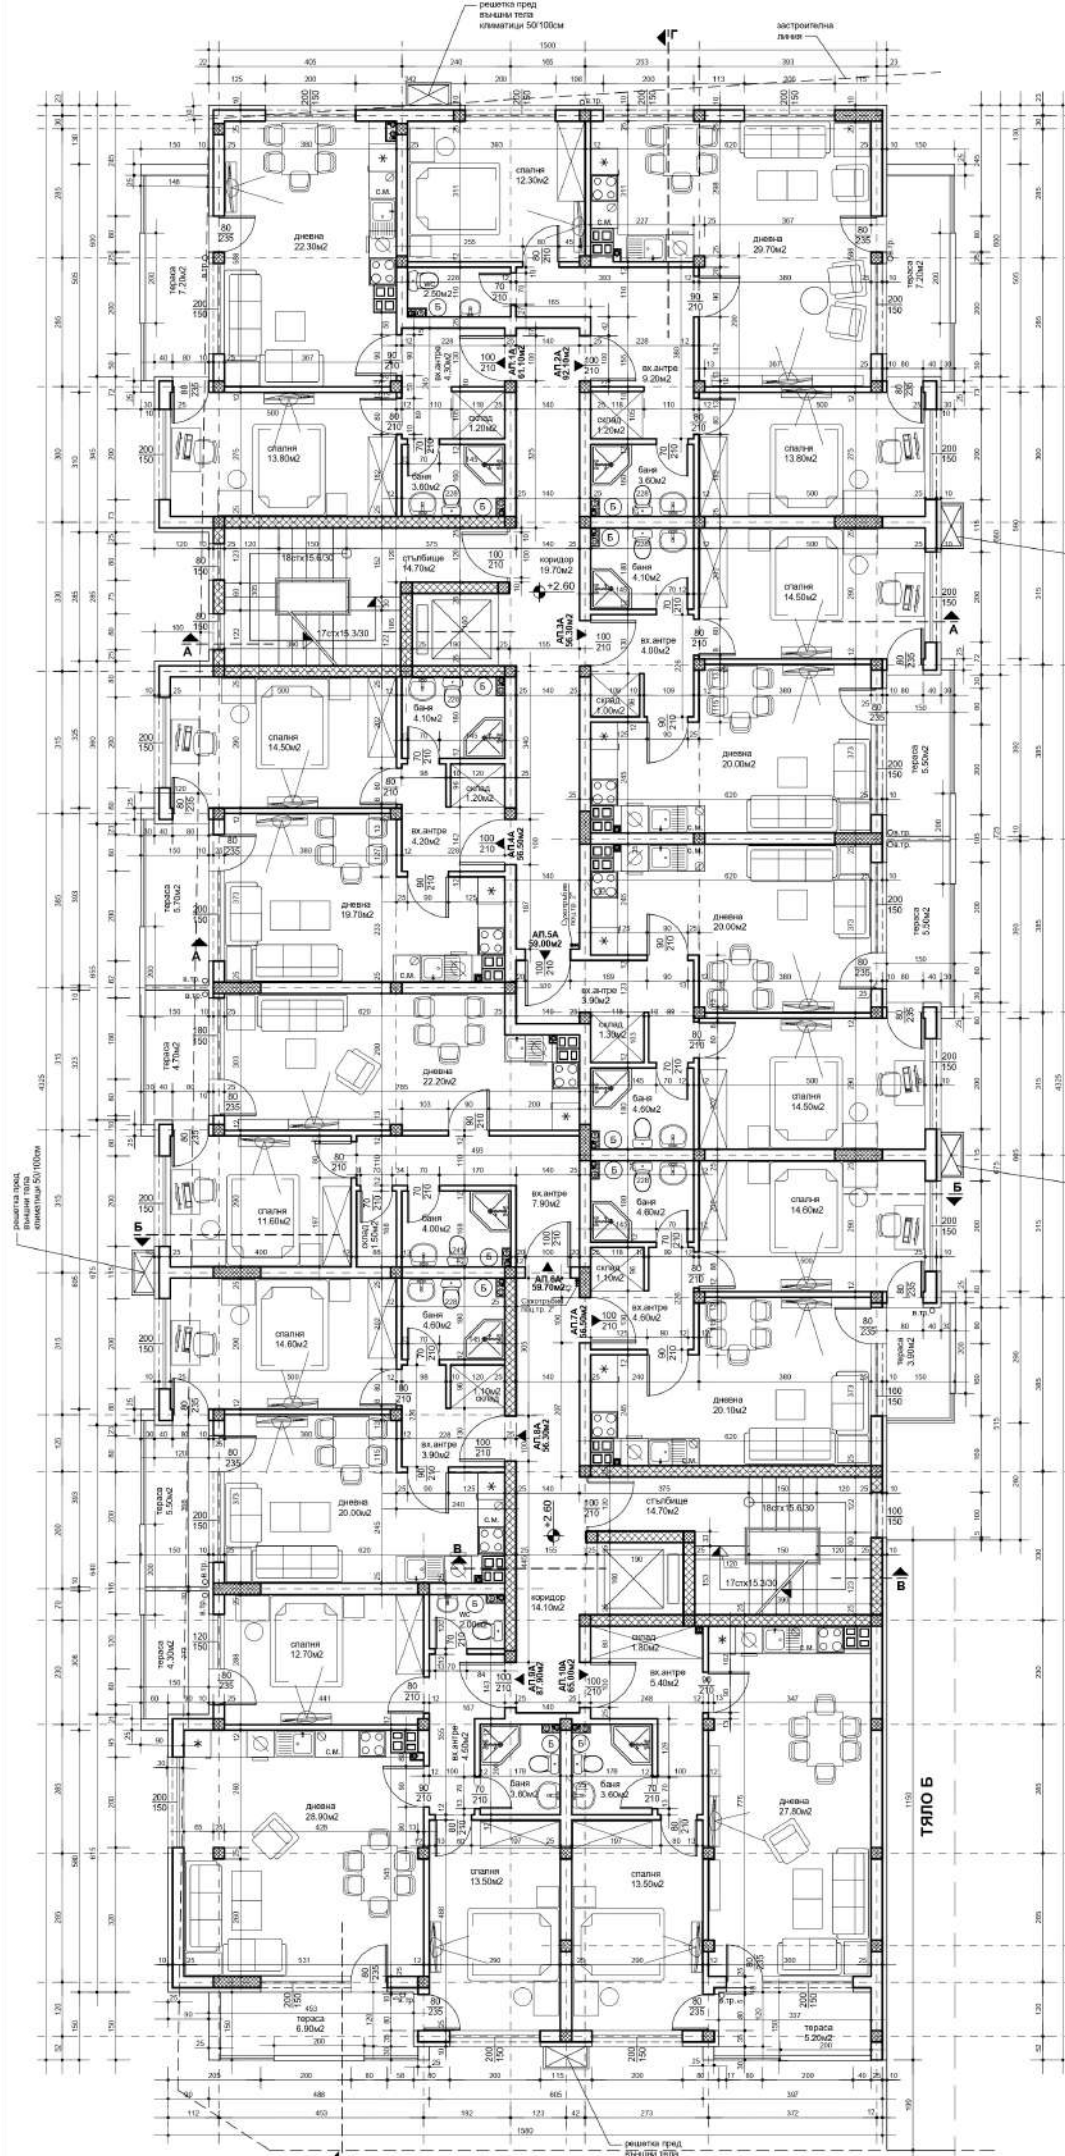




ТЯЛО А - ВТОРИ ЕТАЖ - КОТА +2.60

Апартамент 1А	Апартамент 2А	Апартамент 3А	Апартамент 4А	Апартамент 5А
61.10m ²	62.10m ²	56.30m ²	56.50m ²	59.00m ²
Апартамент 6А	Апартамент 7А	Апартамент 8А	Апартамент 9А	Апартамент 10А
59.70m ²	56.50m ²	56.30m ²	87.90m ²	65.00m ²



РАЗПРЕДЕЛЕНИЕ ВТОРИ ЕТАЖ, КОТА +2.60 - ТЯЛО А М 1:50

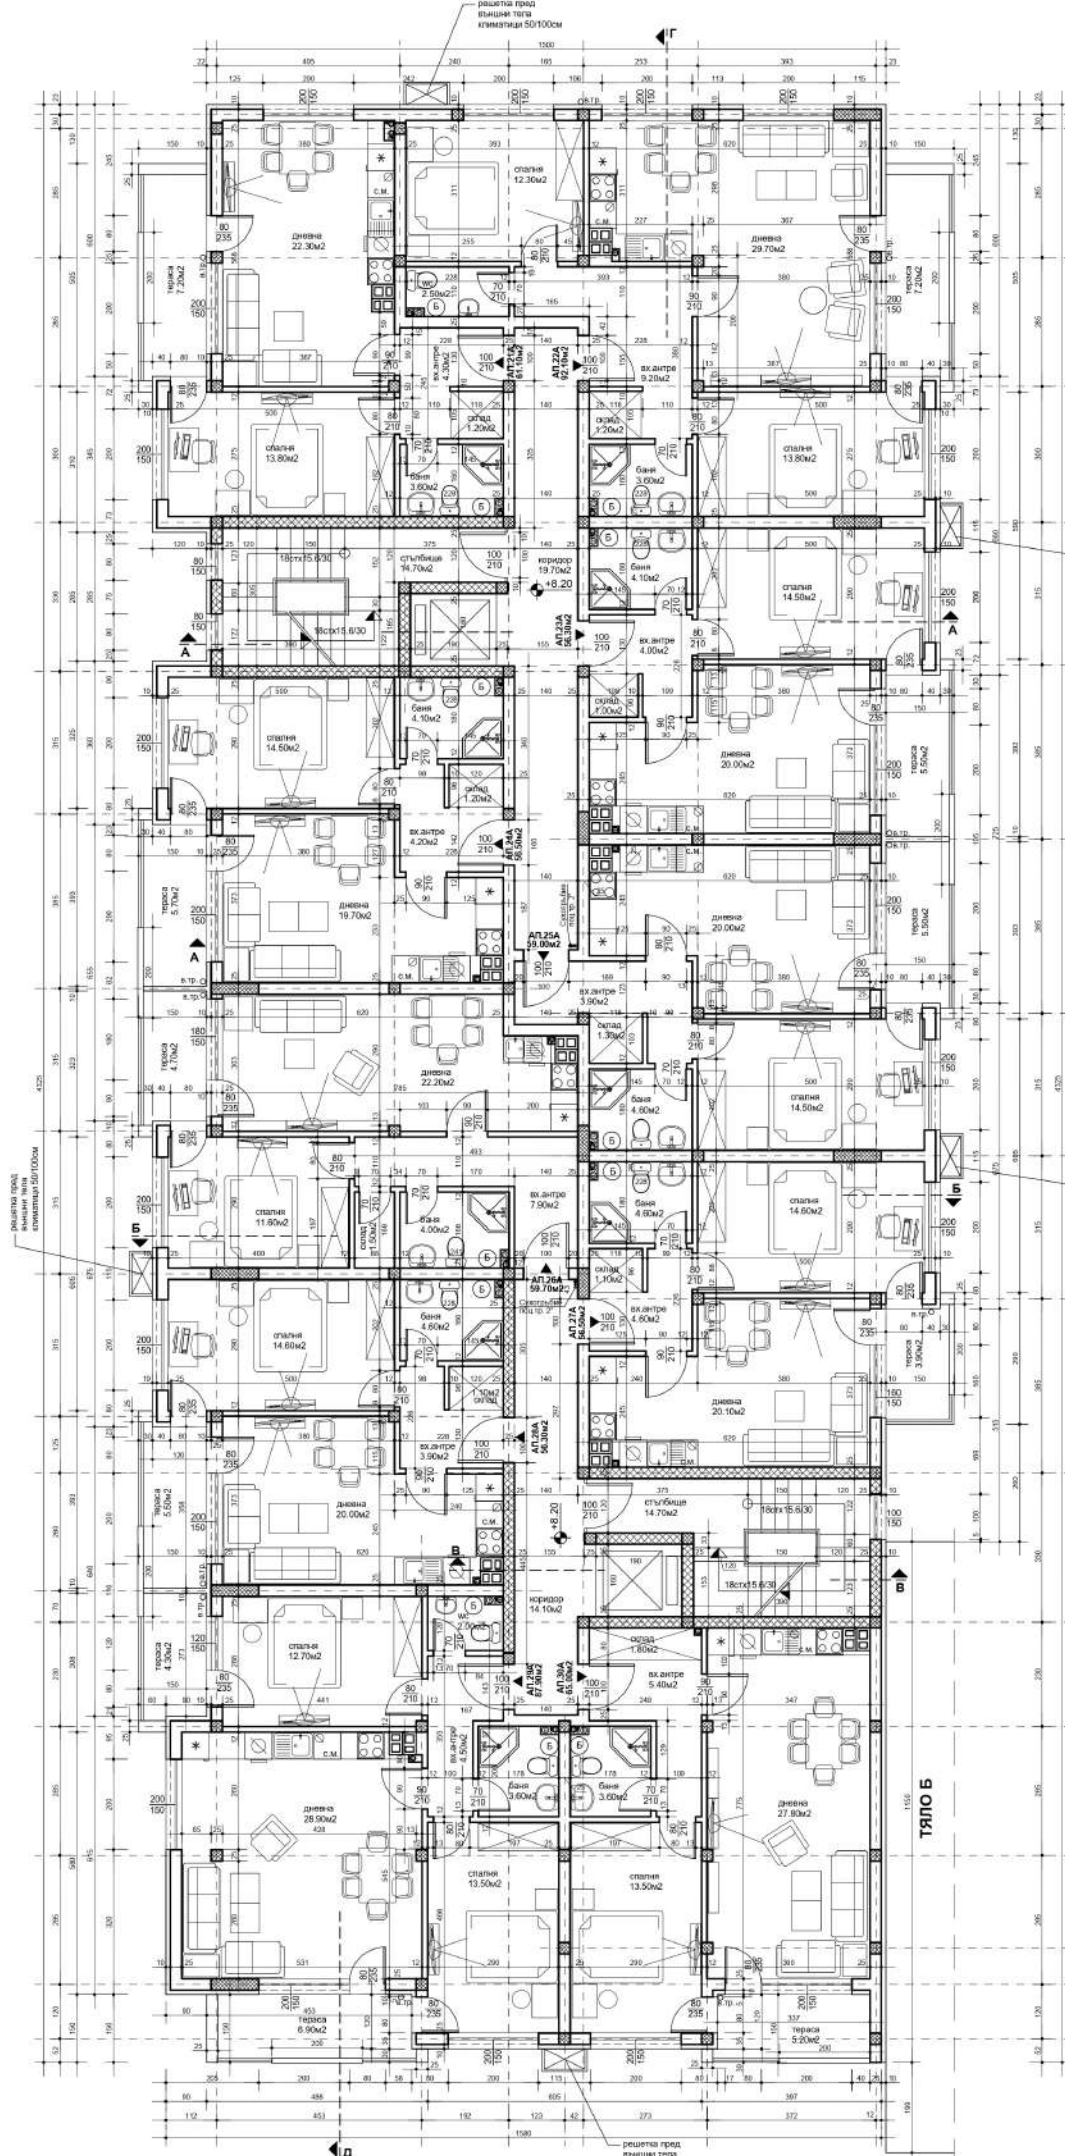


ТАБЛИЦА НА ДОПЪЛНИТЕЛНИТЕ РАБОТИ


ТЯЛО А - ЧЕТВЪРТИ ЕТАЖ - КОТА +8.20

Апартамент 21 А	Апартамент 22 А	Апартамент 23 А	Апартамент 24 А	Апартамент 25 А
81.10м2	92.10м2	56.30м2	56.50м2	59.00м2
Апартамент 26 А	Апартамент 27 А	Апартамент 28 А	Апартамент 29 А	Апартамент 30 А
59.70м2	56.50м2	56.30м2	87.90м2	85.90м2



РАЗПРЕДЕЛЕНИЕ ЧЕТВЪРТИ ЕТАЖ, КОТА +8.20 - ТЯЛО А М 1:50