

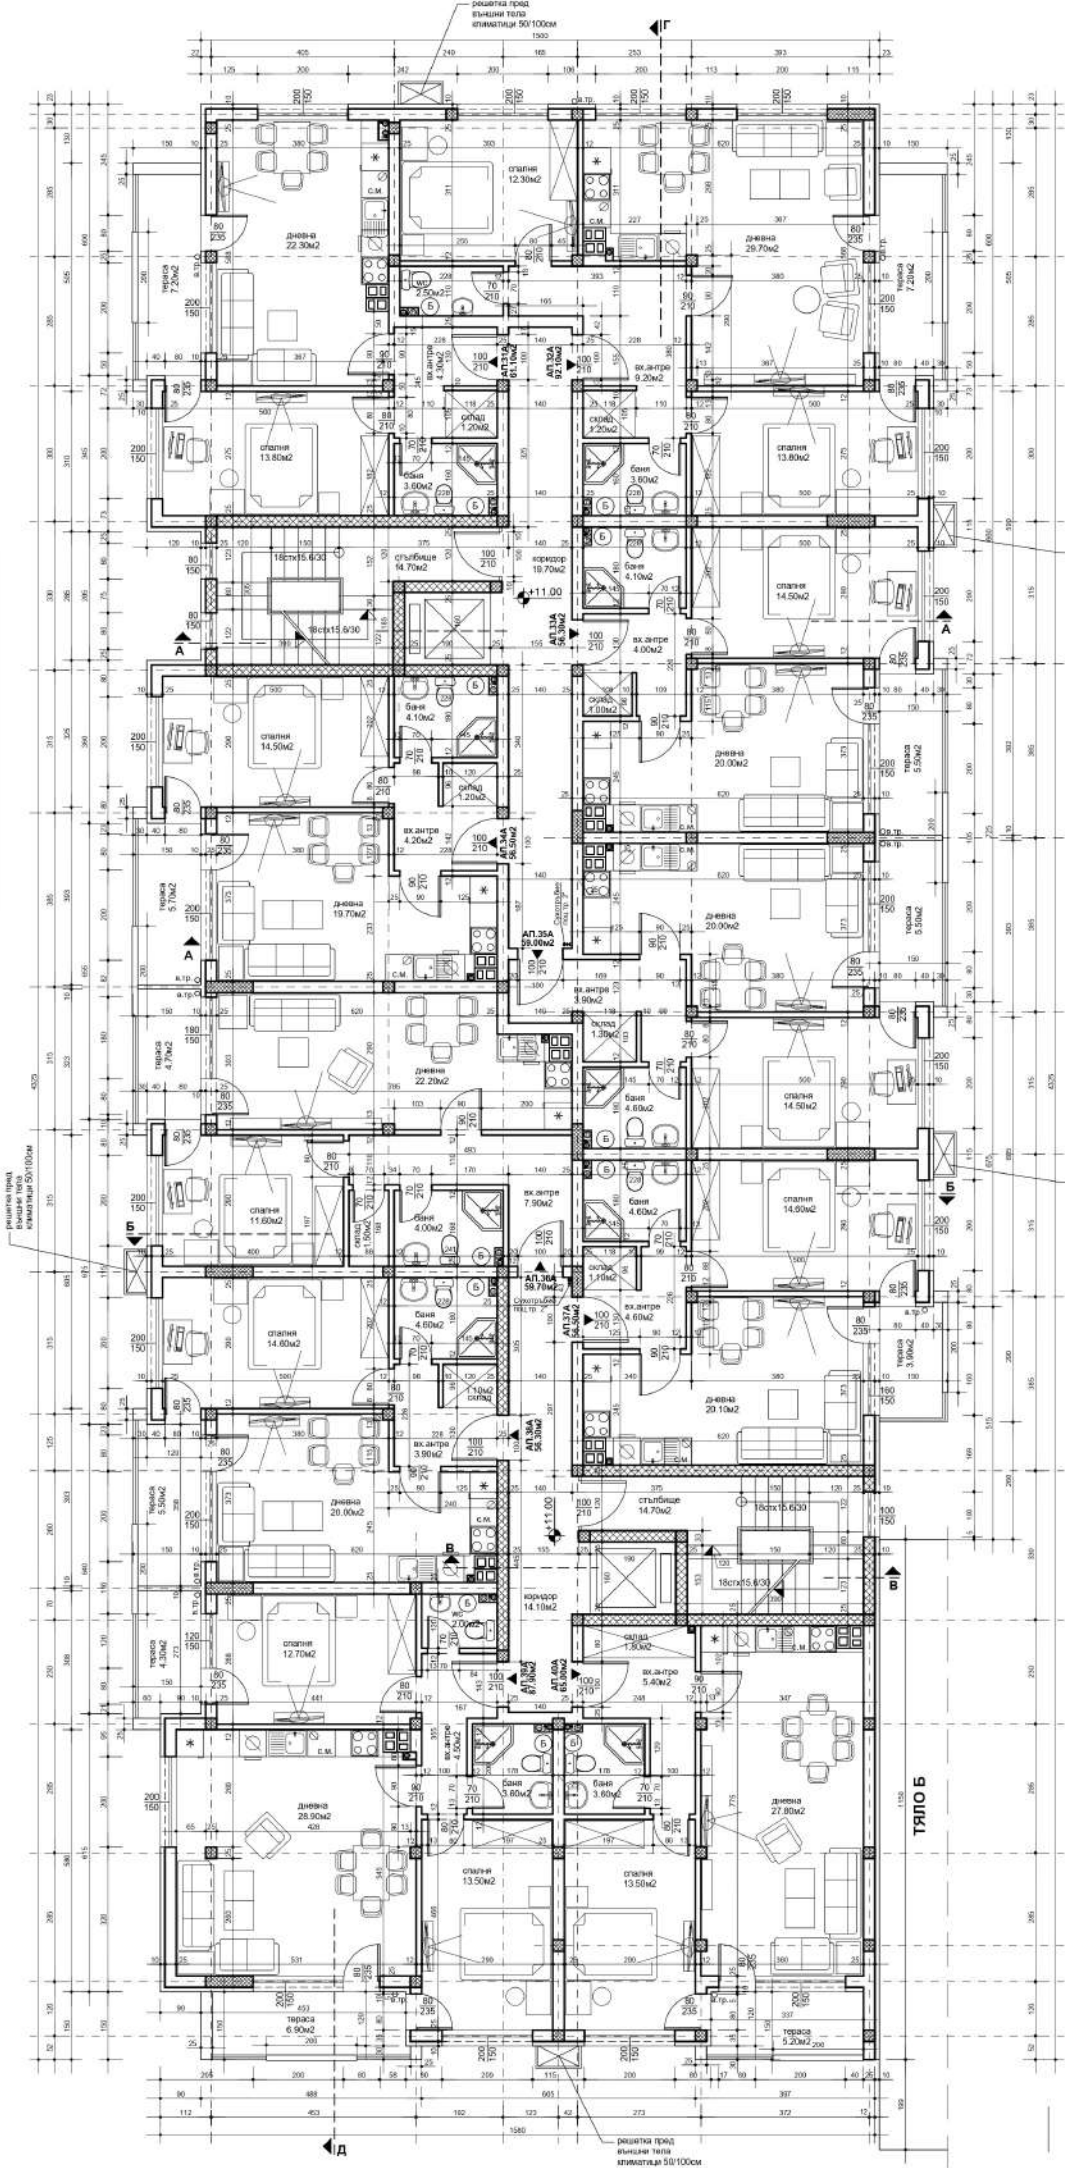




ТЯЛО А - ПЕТИ ЭТАЖ - КОТА +11.00

Апартамент 31 А	Апартамент 32 А	Апартамент 33 А	Апартамент 34 А	Апартамент 35 А
61.10м2	92.10м2	56.30м2	56.50м2	59.00м2
Апартамент 36 А	Апартамент 37 А	Апартамент 38 А	Апартамент 39 А	Апартамент 40 А
59.70м2	56.50м2	56.30м2	87.90м2	65.00м2



РАЗПРЕДЕЛЕНИЕ ПЕТИ ЭТАЖ, КОТА +11.00 - ТЯЛО А М 1:50

архитектурен елемент
по чл.93, ал.2 по Наредба 7
от ЗУТ = 8.70 м2





ТЯЛО А - МАНСАРДЕН ЕТАЖ - КОТА +13.80

Апартамент 41 А	Апартамент 42 А	Апартамент 43 А	Апартамент 44 А	Апартамент 45 А
61.10м2	62.10м2	56.30м2	56.50м2	59.00м2
Апартамент 46 А	Апартамент 47 А	Апартамент 48 А	Апартамент 49 А	Апартамент 50 А
59.70м2	58.50м2	56.30м2	67.90м2	65.00м2